gegma 1.10 niSnu l ze
m.1:200

a r sebu l i

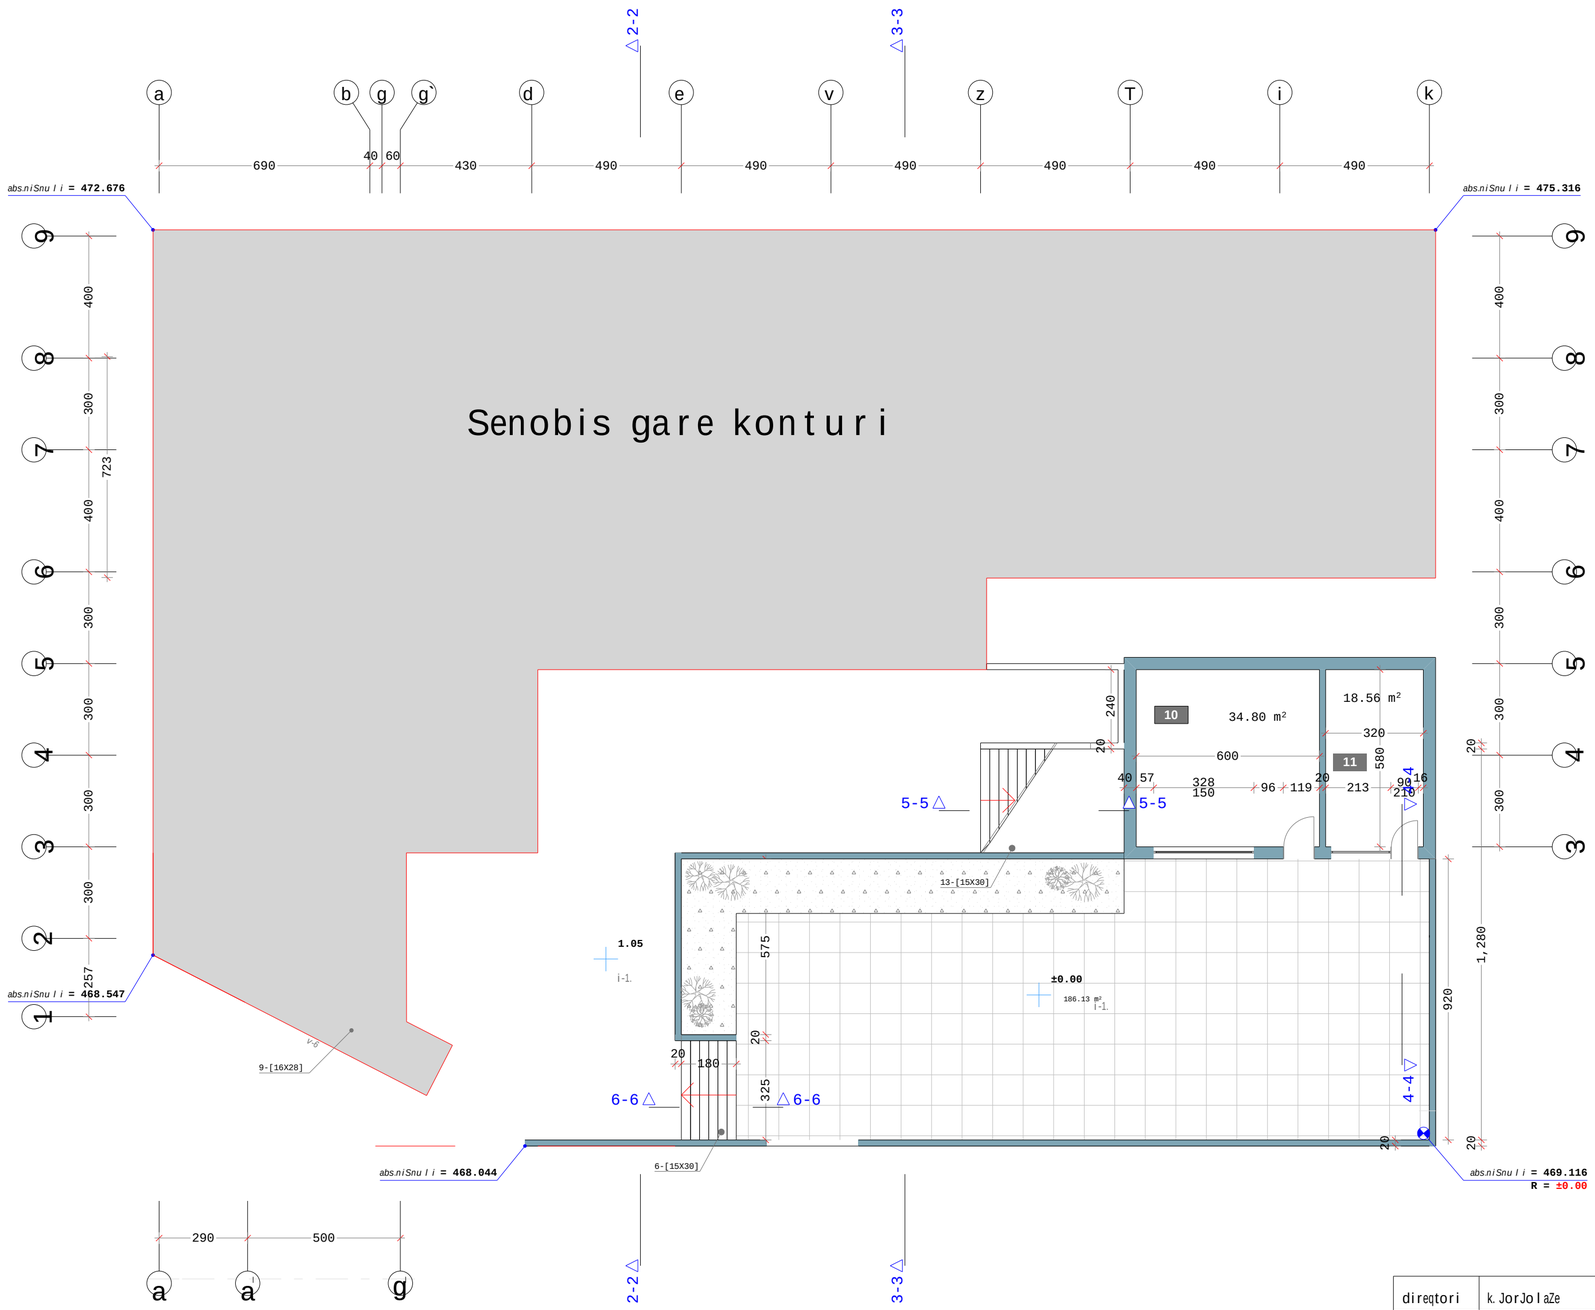

eqsp l ikac i a

10. saxe l osno
11. saboi l e r o

direqtori	k. JorJo l aZe		S.p.s. eqsint-studia EXINT STUDIO Ltd.	
pr.mT.arq	k. JorJo l aZe			
Tanaavtorebi	g. abu l aZ e		mrava l profi l iani saSua l o sko l i s proeqti universitetis quCaze	
	l. so l oRaSvi l i			
	k. mefariSvi l i		arqiteqturu l i nawi l i	furce l i
pr.daamuSava	l. so l oRaSvi l i		gegma 1.10 nisnu l ze	a-3 I
Seamowma	i.xositaSvi l i			

I sar Tu l is (naxevradsardafi)
gegma m 1:200

arsebu l i

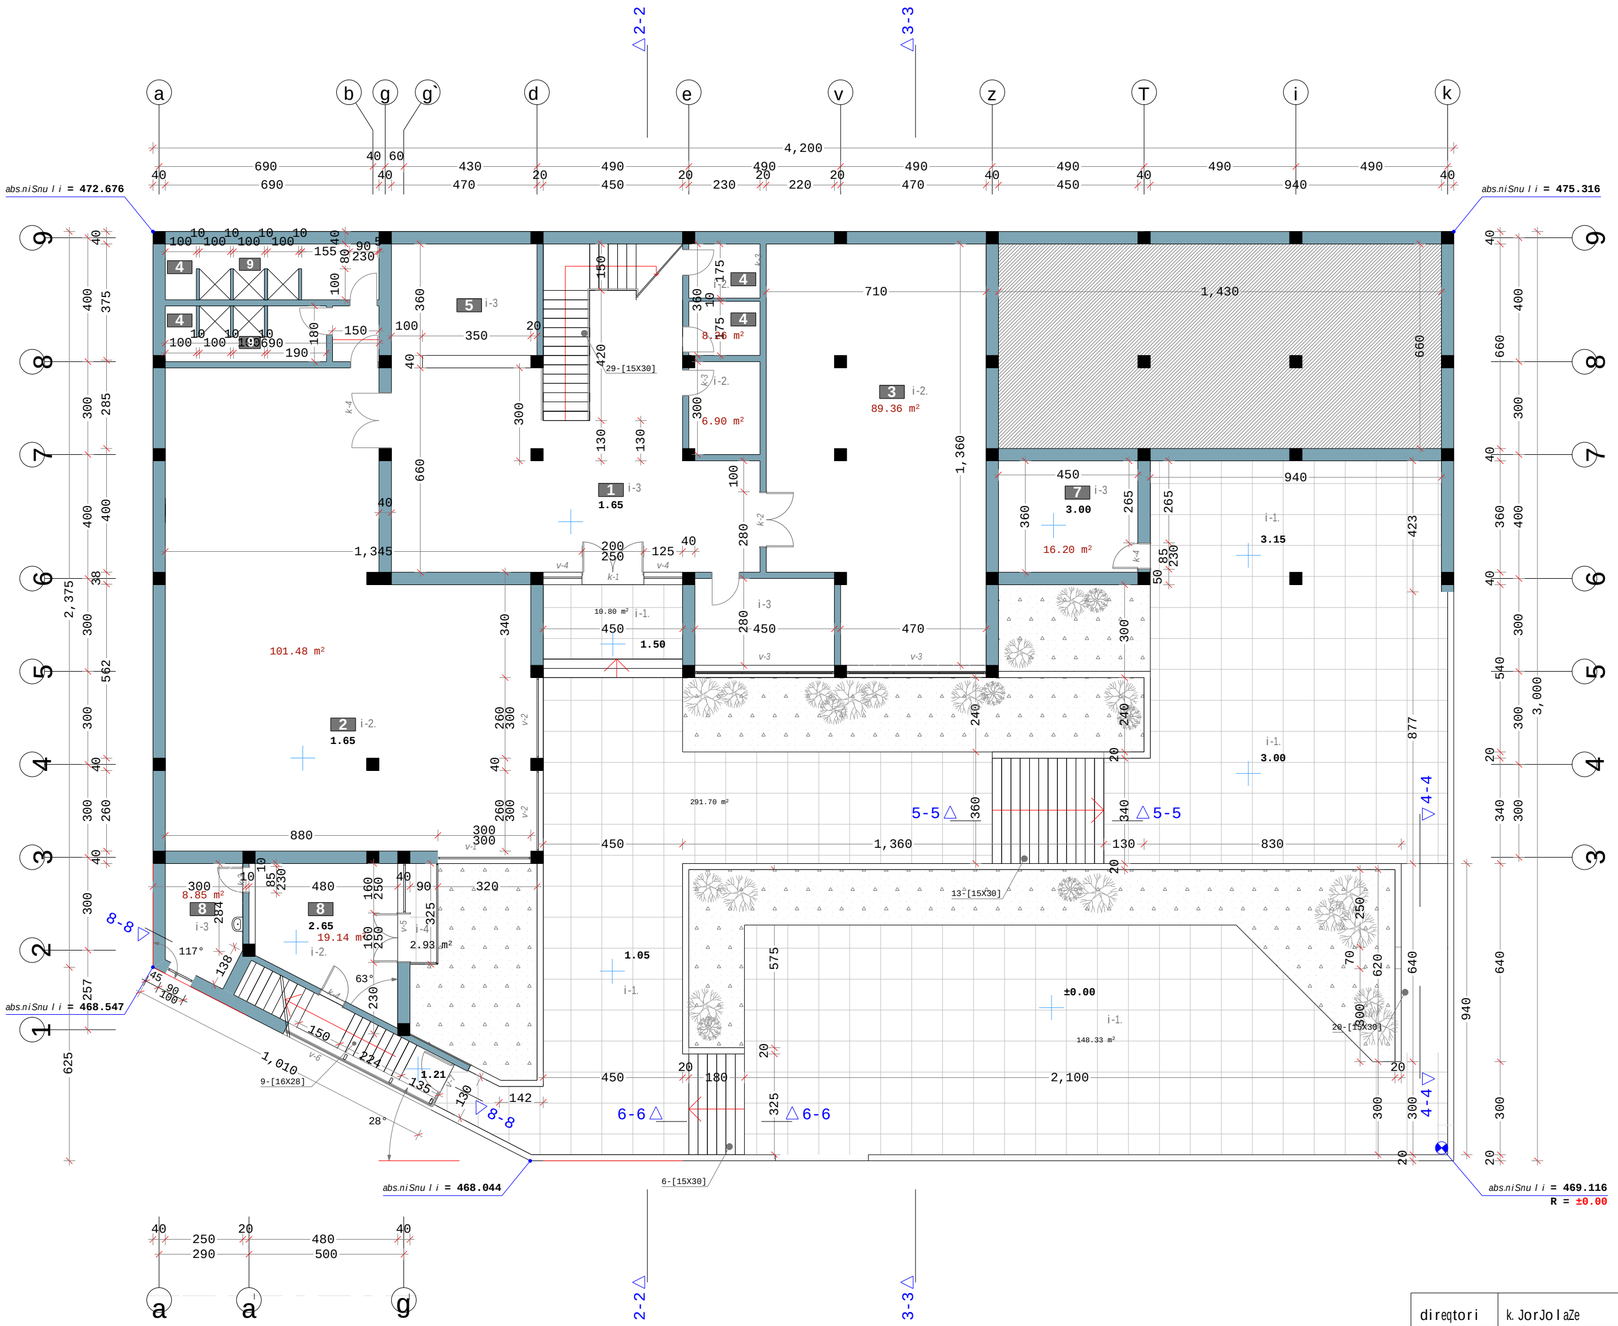

eqsp l ikac ia:

1. *ho l i*
2. *spor tu l i darbazi*
3. *qoreografiu l i studia*
4. *sankvanZi*
5. *garderobi*
6. *teqnikuri farTi*
7. *ezos sameurneo oTaxi*
8. *eqimis oTaxi*
9. *saSxape*

direqtori	k. JorJo l aZe		S.p.s. eqsint-studia EXINT STUDIO Ltd.	
pr.mT.arq	k. JorJo l aZe			
Tanaavtorebi	g. abu l aZ e		mravalprofi l iani saSua l o sko l is proeqti universitetis quCaze	
	l. so l oRaSvi l i			
	k. mefariSvi l i		arqiteqturu l i nawi l i	furce l i
pr.daamuSava	l. so l oRaSvi l i		l sartu l is (naxevarsardafis gegma	a-3 I
Seamowma	i.xositaSvi l i			

II sarTuli gegma m 1:200

arsebuli

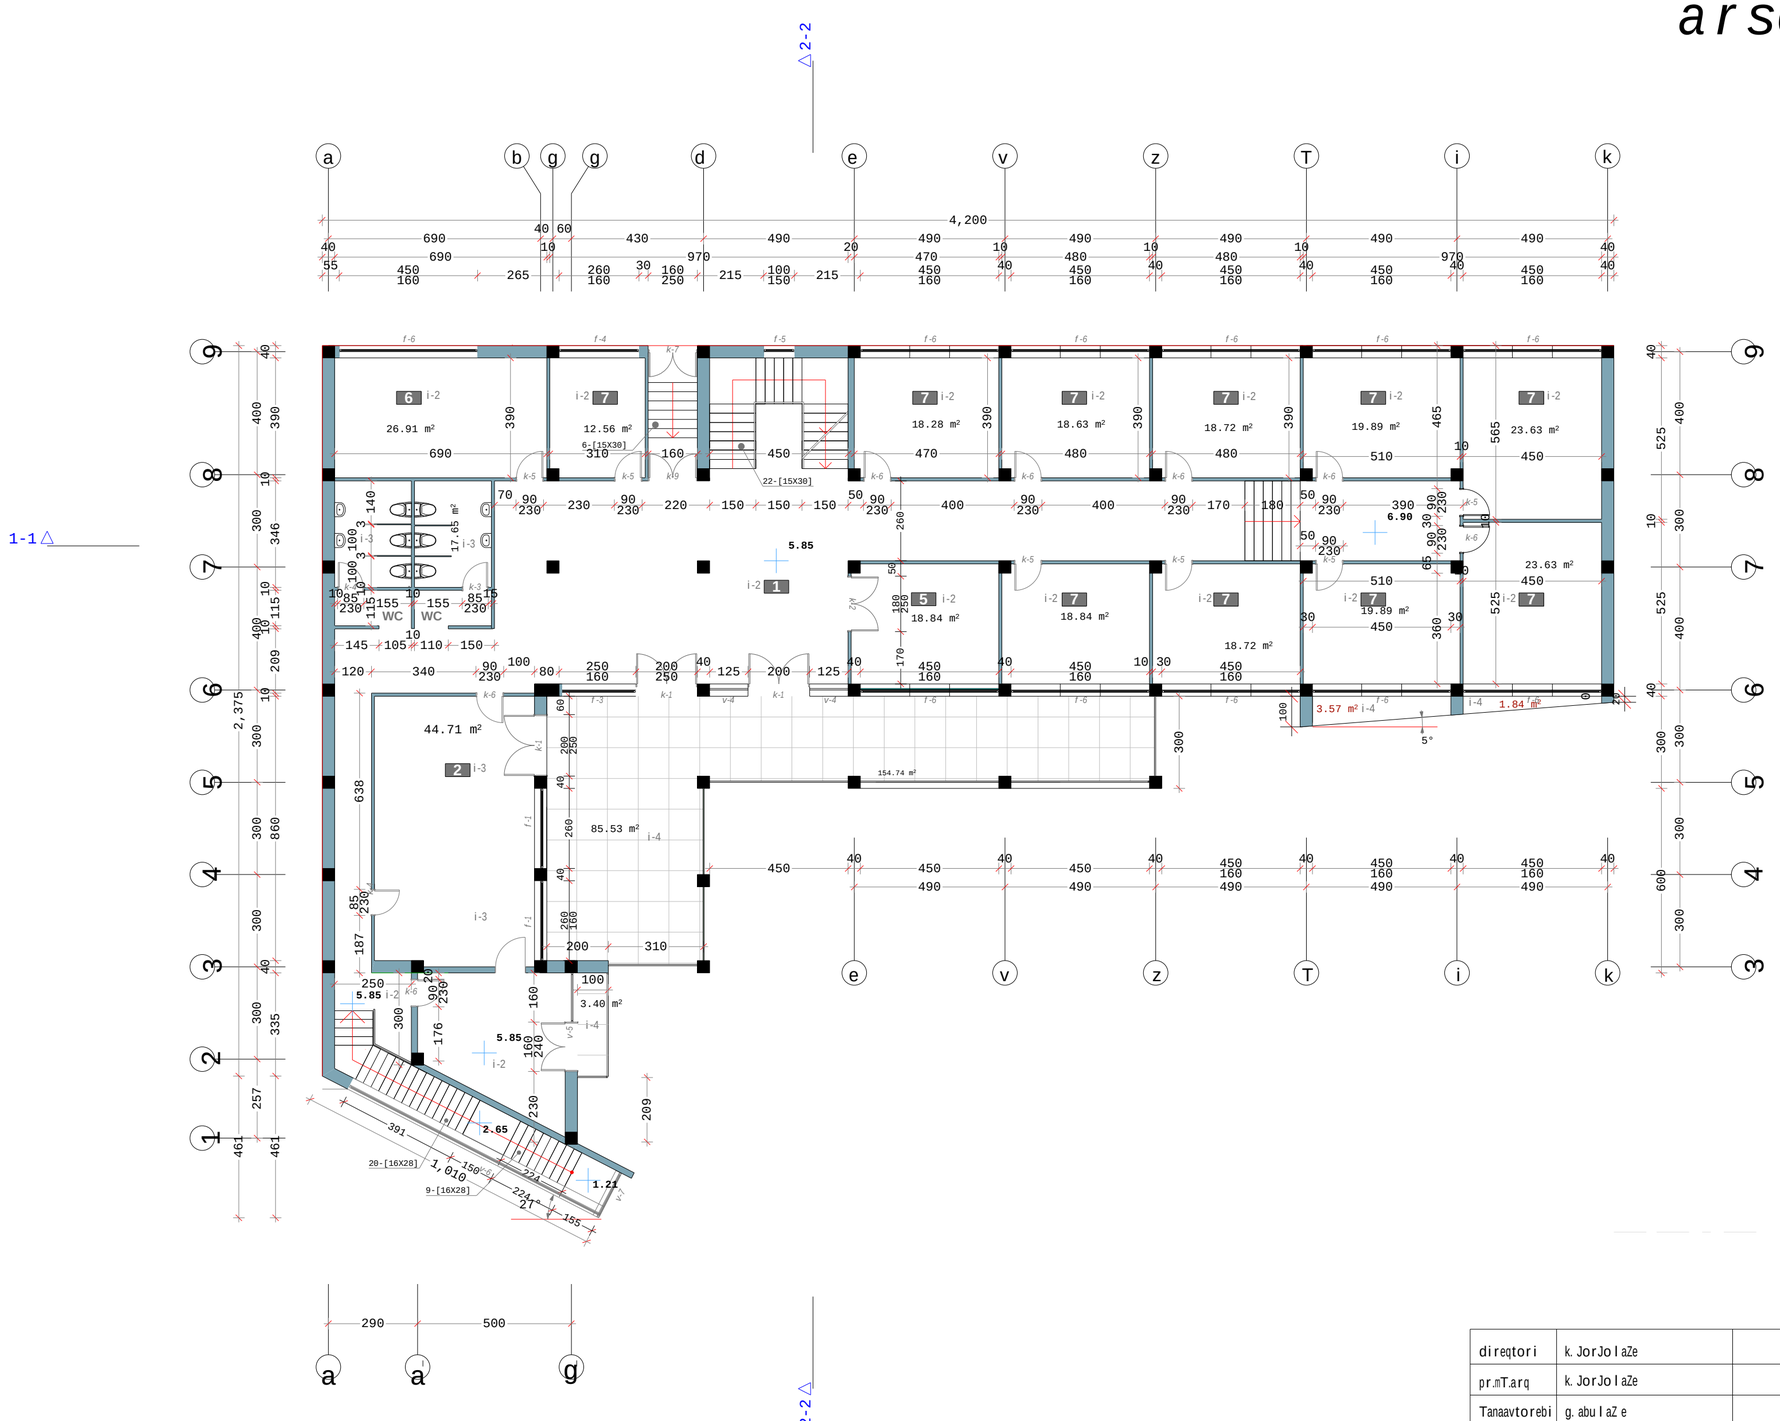

eqsplikacia:

1. *holi*
2. *sasadilo*
3. *samzareulo*
4. *direqtoris kabineti*
5. *samaswavleblo*
6. *mosamzadebeli jgufi*
7. *saklaso oTaxebi*

direqtori	k. JorJoliaZe		S.p.s. eqsint-studia EXINT STUDIO Ltd.	
pr.mT.arq	k. JorJoliaZe			
Tanaavtorebi	g. abuliaZe		mravalprofiliani saSualo skolis proeqti universitetis quCaze	
	l. soloRaSvili			
	k. mefariSvili		arqiteqturuli nawili	furceli
pr.daamuSava	l. soloRaSvili		II sartuli gegma	a-4 I
Seamowma	i.xositaSvili			

III sarTuli s gegma m 1:200

arsebuli

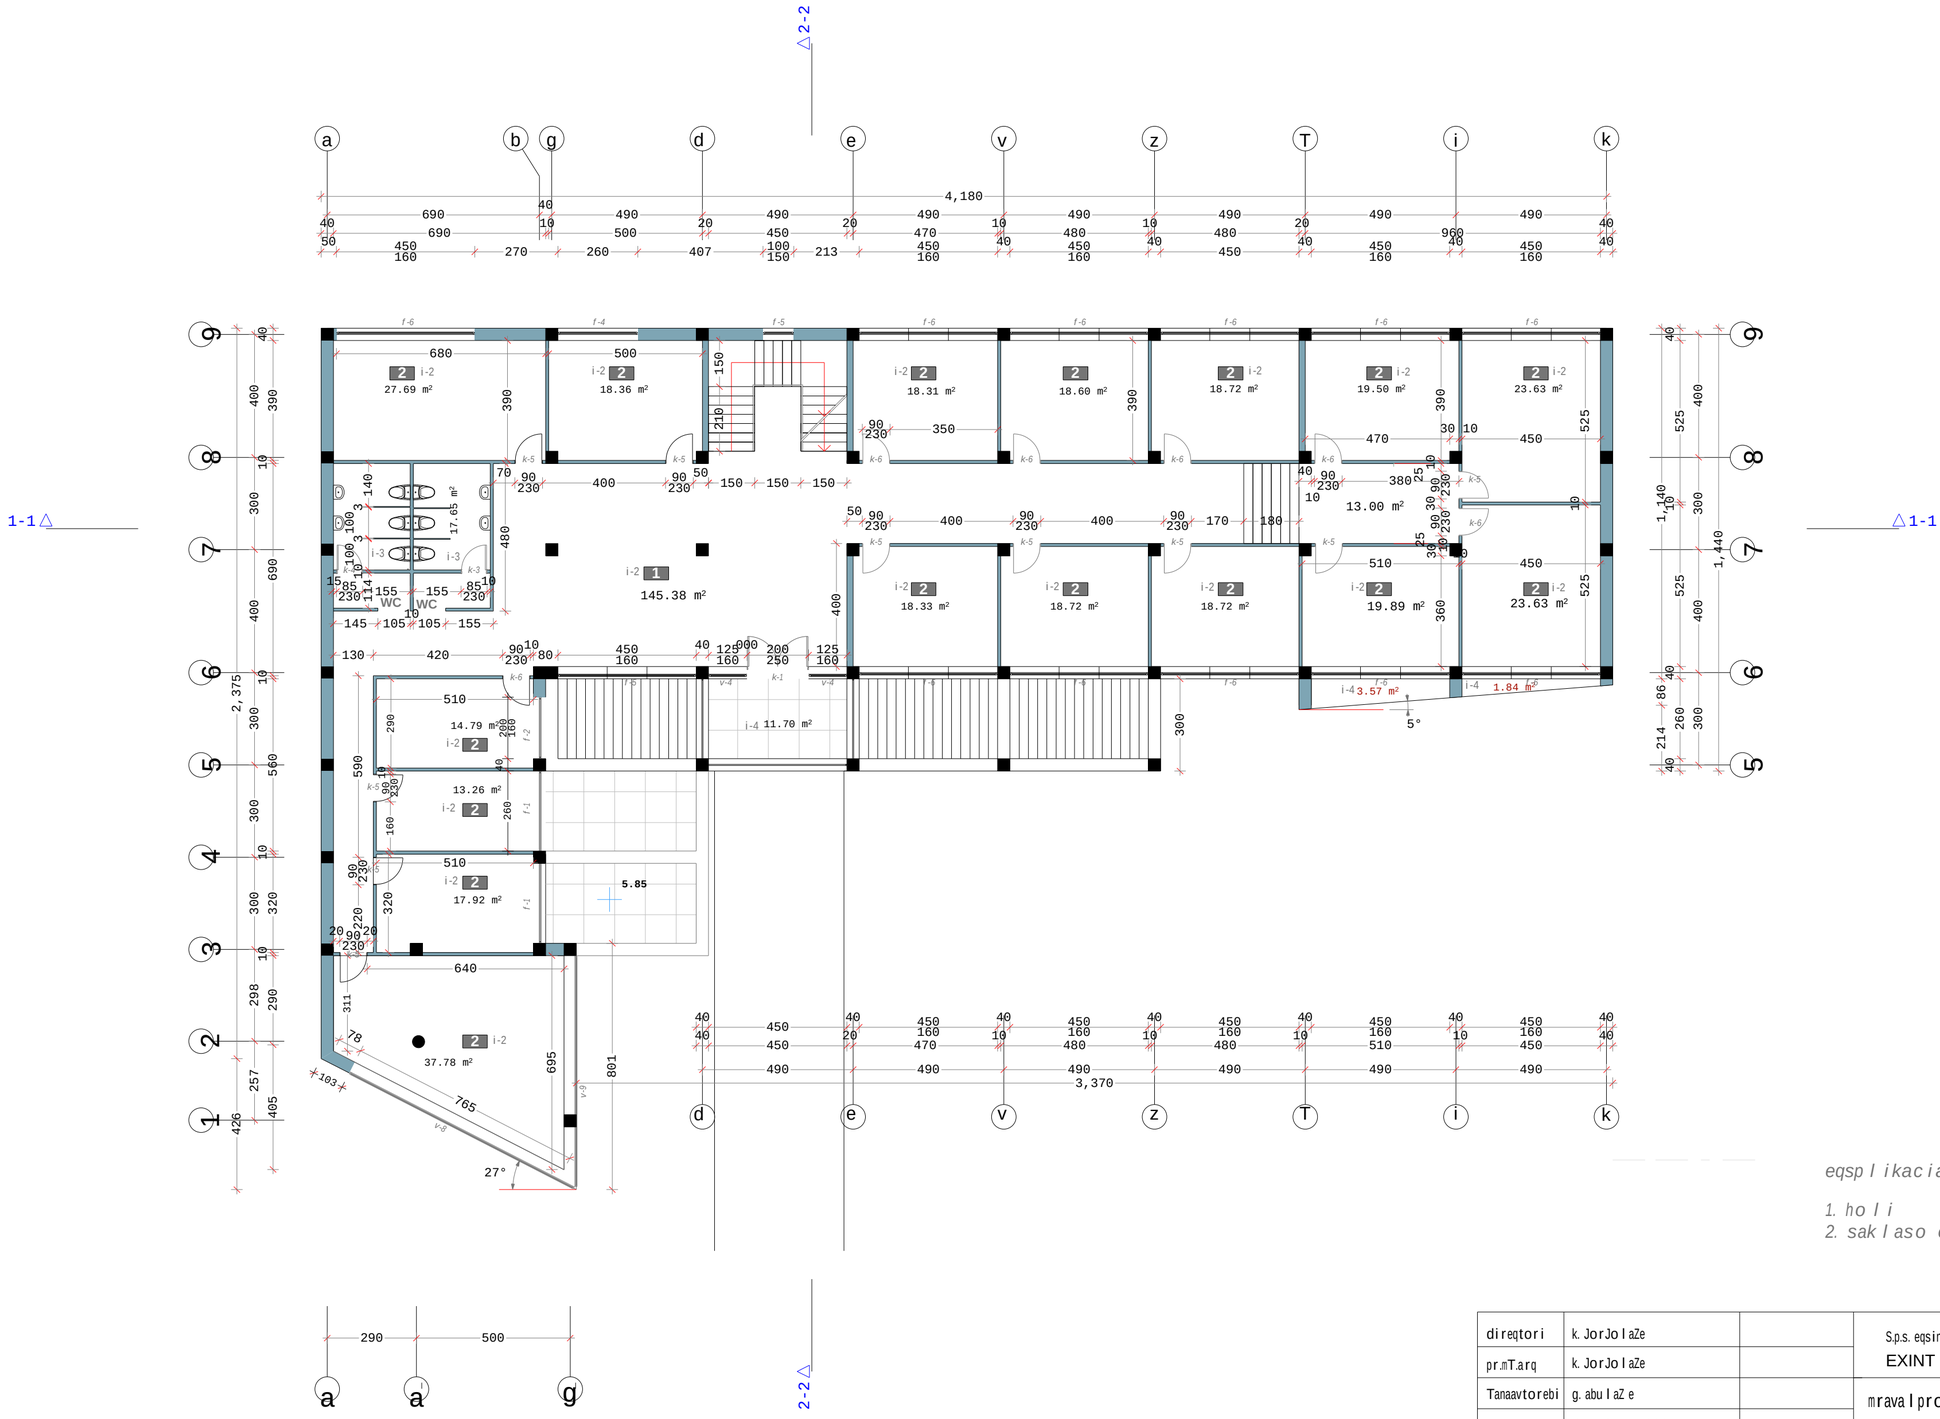

eqsplikacia:

1. holi
2. saklaso oTaxebi

direqtori	k. JorJoliaZe		S.p.s. eqsint-studia EXINT STUDIO Ltd.	
pr.mT.arq	k. JorJoliaZe			
Tanaavtorebi	g. abuliaZe		mravalprofiliani saSualo skolis proeqti universitetis quCaze	
	l. soloRaSvili			
	k. mefariSvili		arqiteqturuli nawili	furceli
pr.daamuSava	l. soloRaSvili		III sartulis gegma	a-5 I
Seamowma	i.xositaSvili			

IV sarTuli is gegma m 1:200

arsebuli

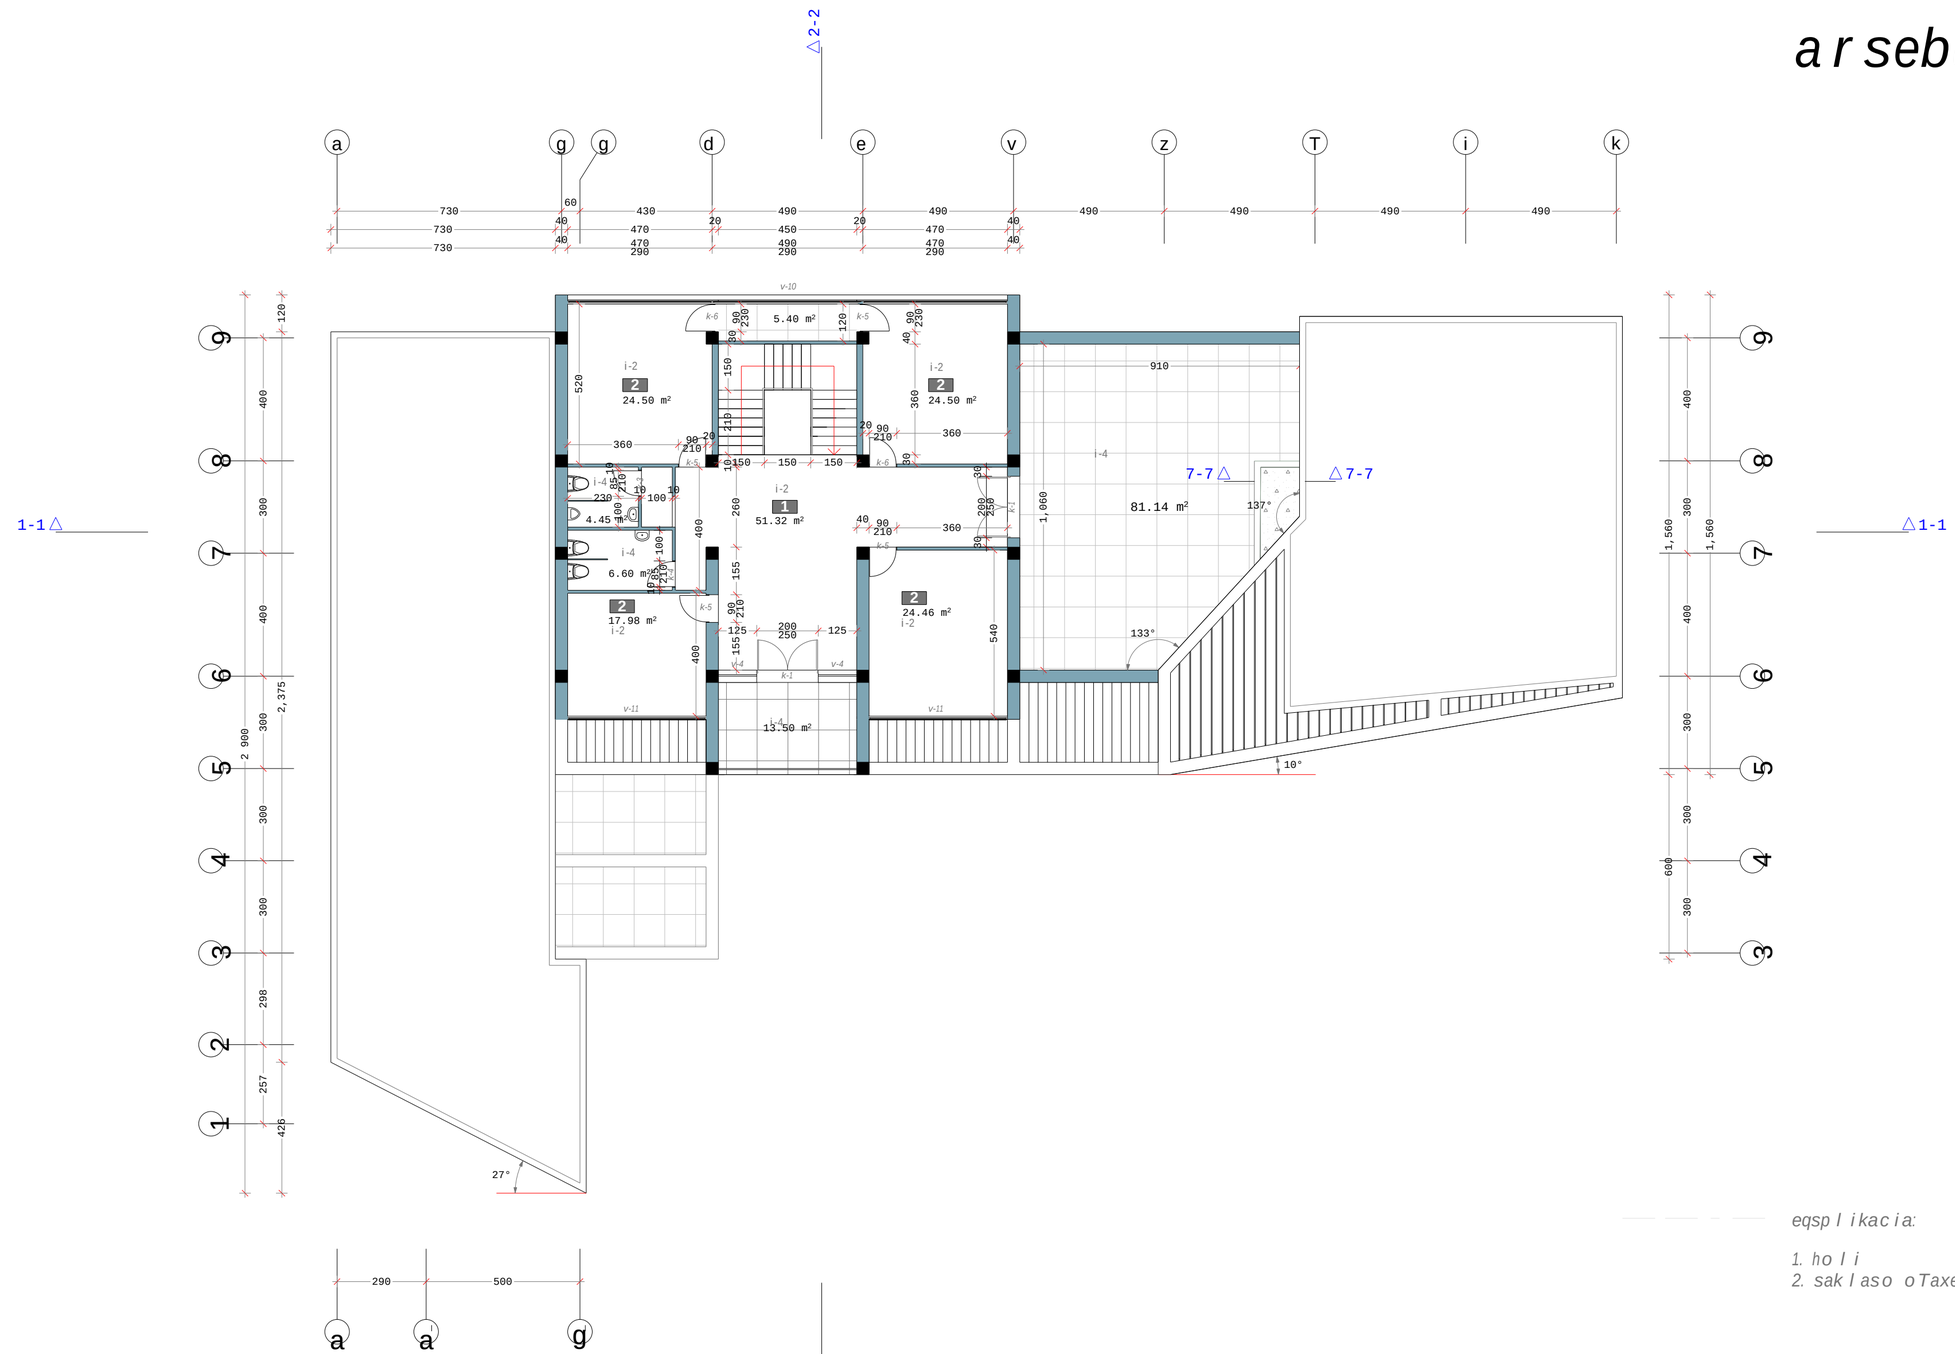

eqsp l ikac ia:

1. ho l i
2. sak l aso oTaxebi

direqtori	k. JorJo l aZe		S.p.s. eqsint-studia EXINT STUDIO Ltd.	
pr.mT.arq	k. JorJo l aZe			
Tanaavtorebi	g. abu l aZ e		mrava l profi l iani saSua l o sko l is proeqti universitetis quCaze	
	l. so l oRaSvi l i			
	k. mefariSvi l i		arqiteqturu l i nawi l i	furce l i
pr.daamuSava	l. so l oRaSvi l i		IV sartu l is gegma	a-6
Seamowma	i.xositaSvi l i			

gadaxurvis gegma m 1:200

arsebuli

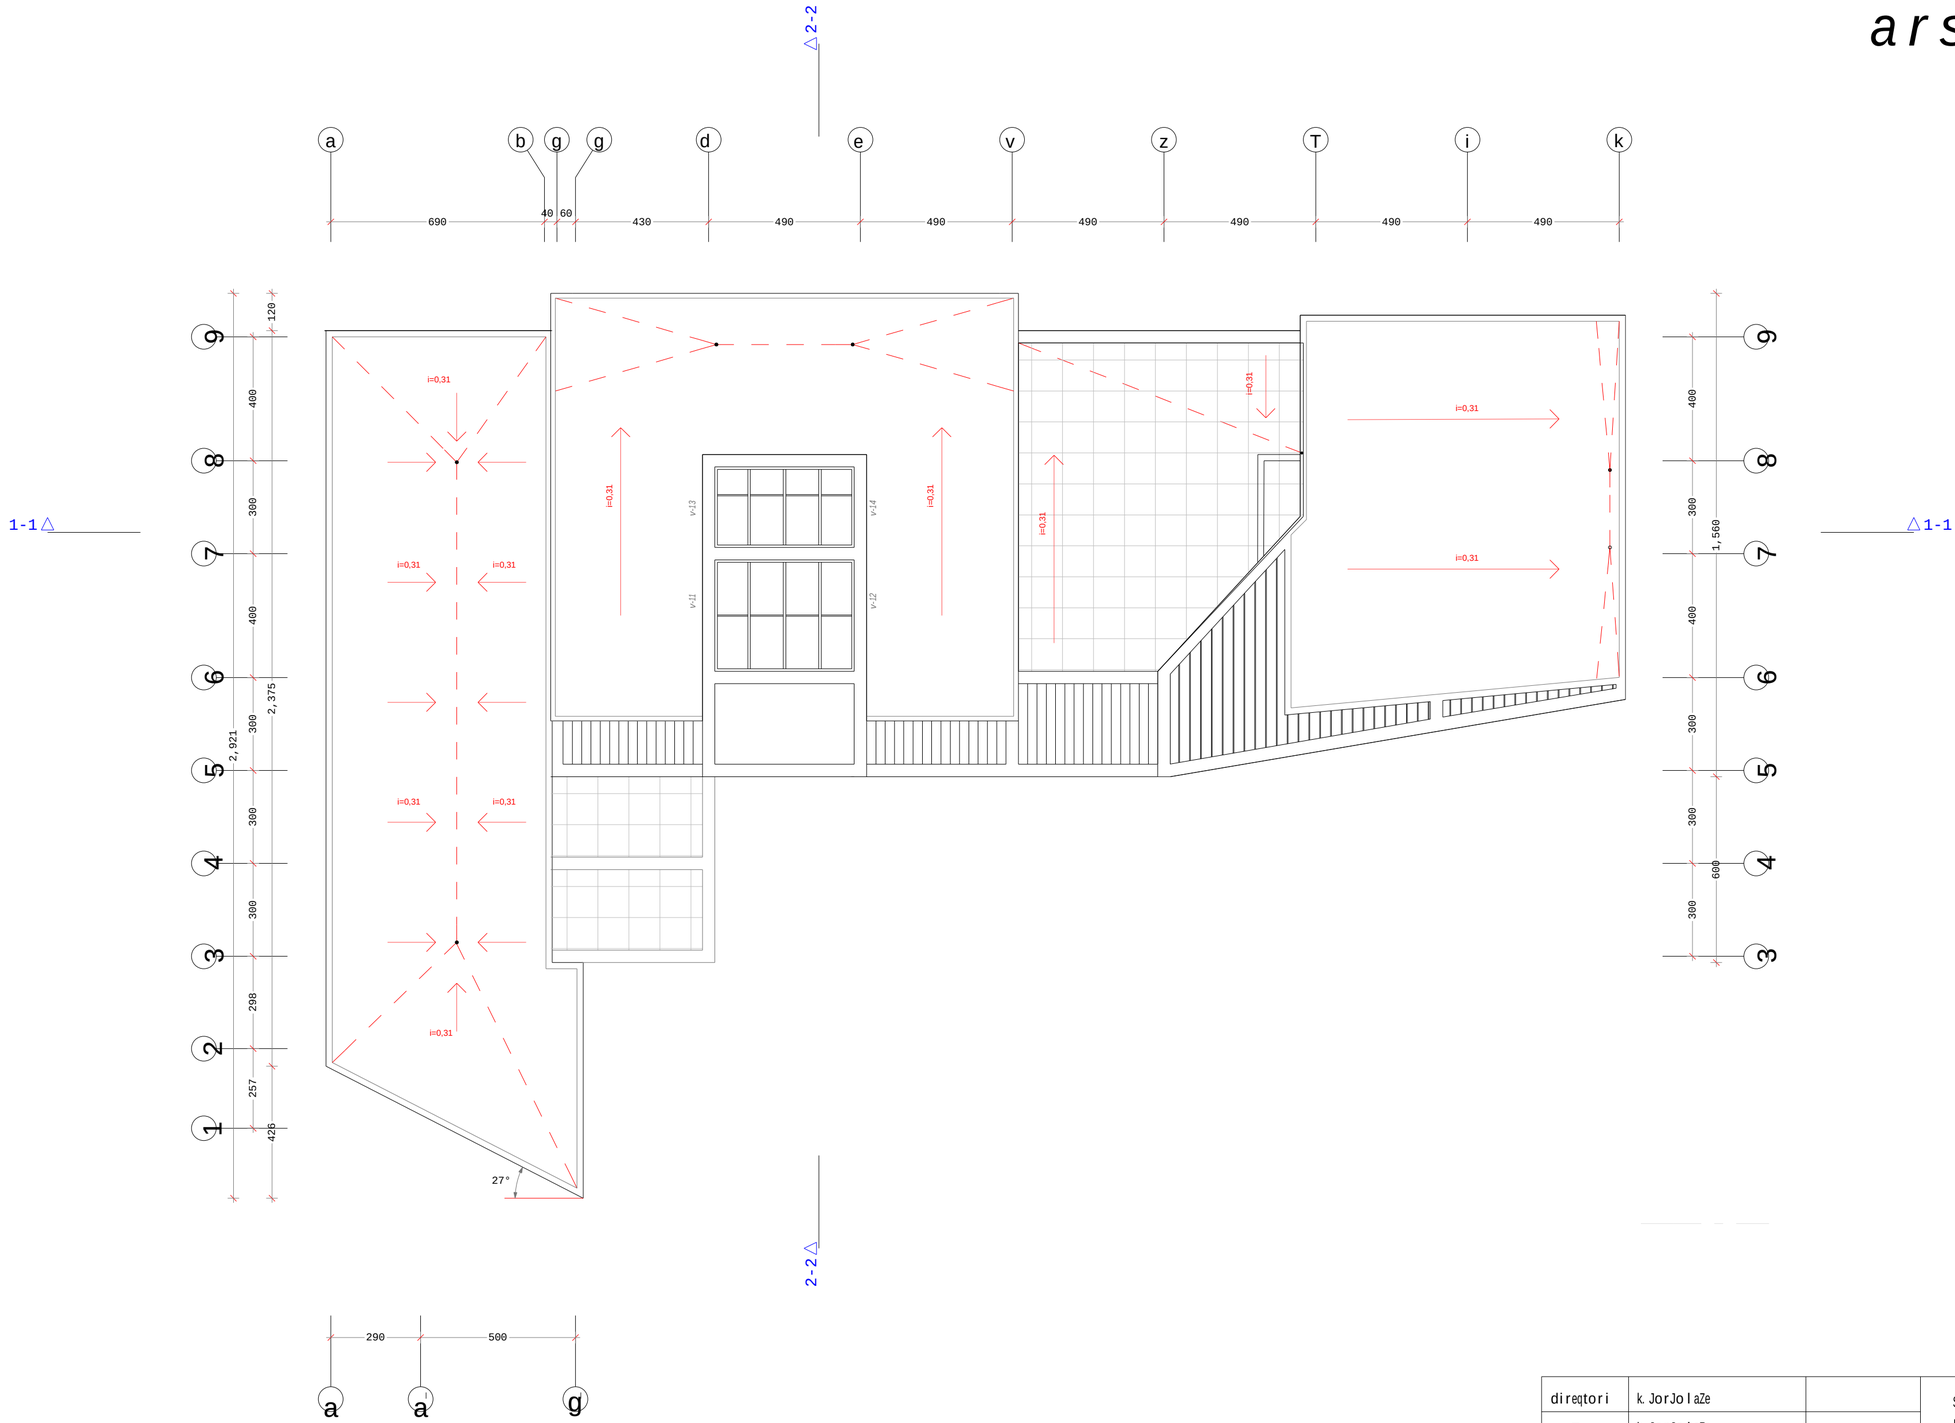

direqtori	k. JorJoliaZe		S.p.s. eqsint-studia EXINT STUDIO Ltd.	
pr.mT.arq	k. JorJoliaZe			
Tanaavtorebi	g. abuliaZe		mravalprofiliani saSualo skolis proeqti universitetis quCaze	
	l. soloRaSvili			
	k. mefariSvili		arqiteqturuli nawili	furceli
pr.daamuSava	l. soloRaSvili		gadaxurvis gegma	a-7
Seamowma	i.xositaSvili			

საპროექტო გეგმა

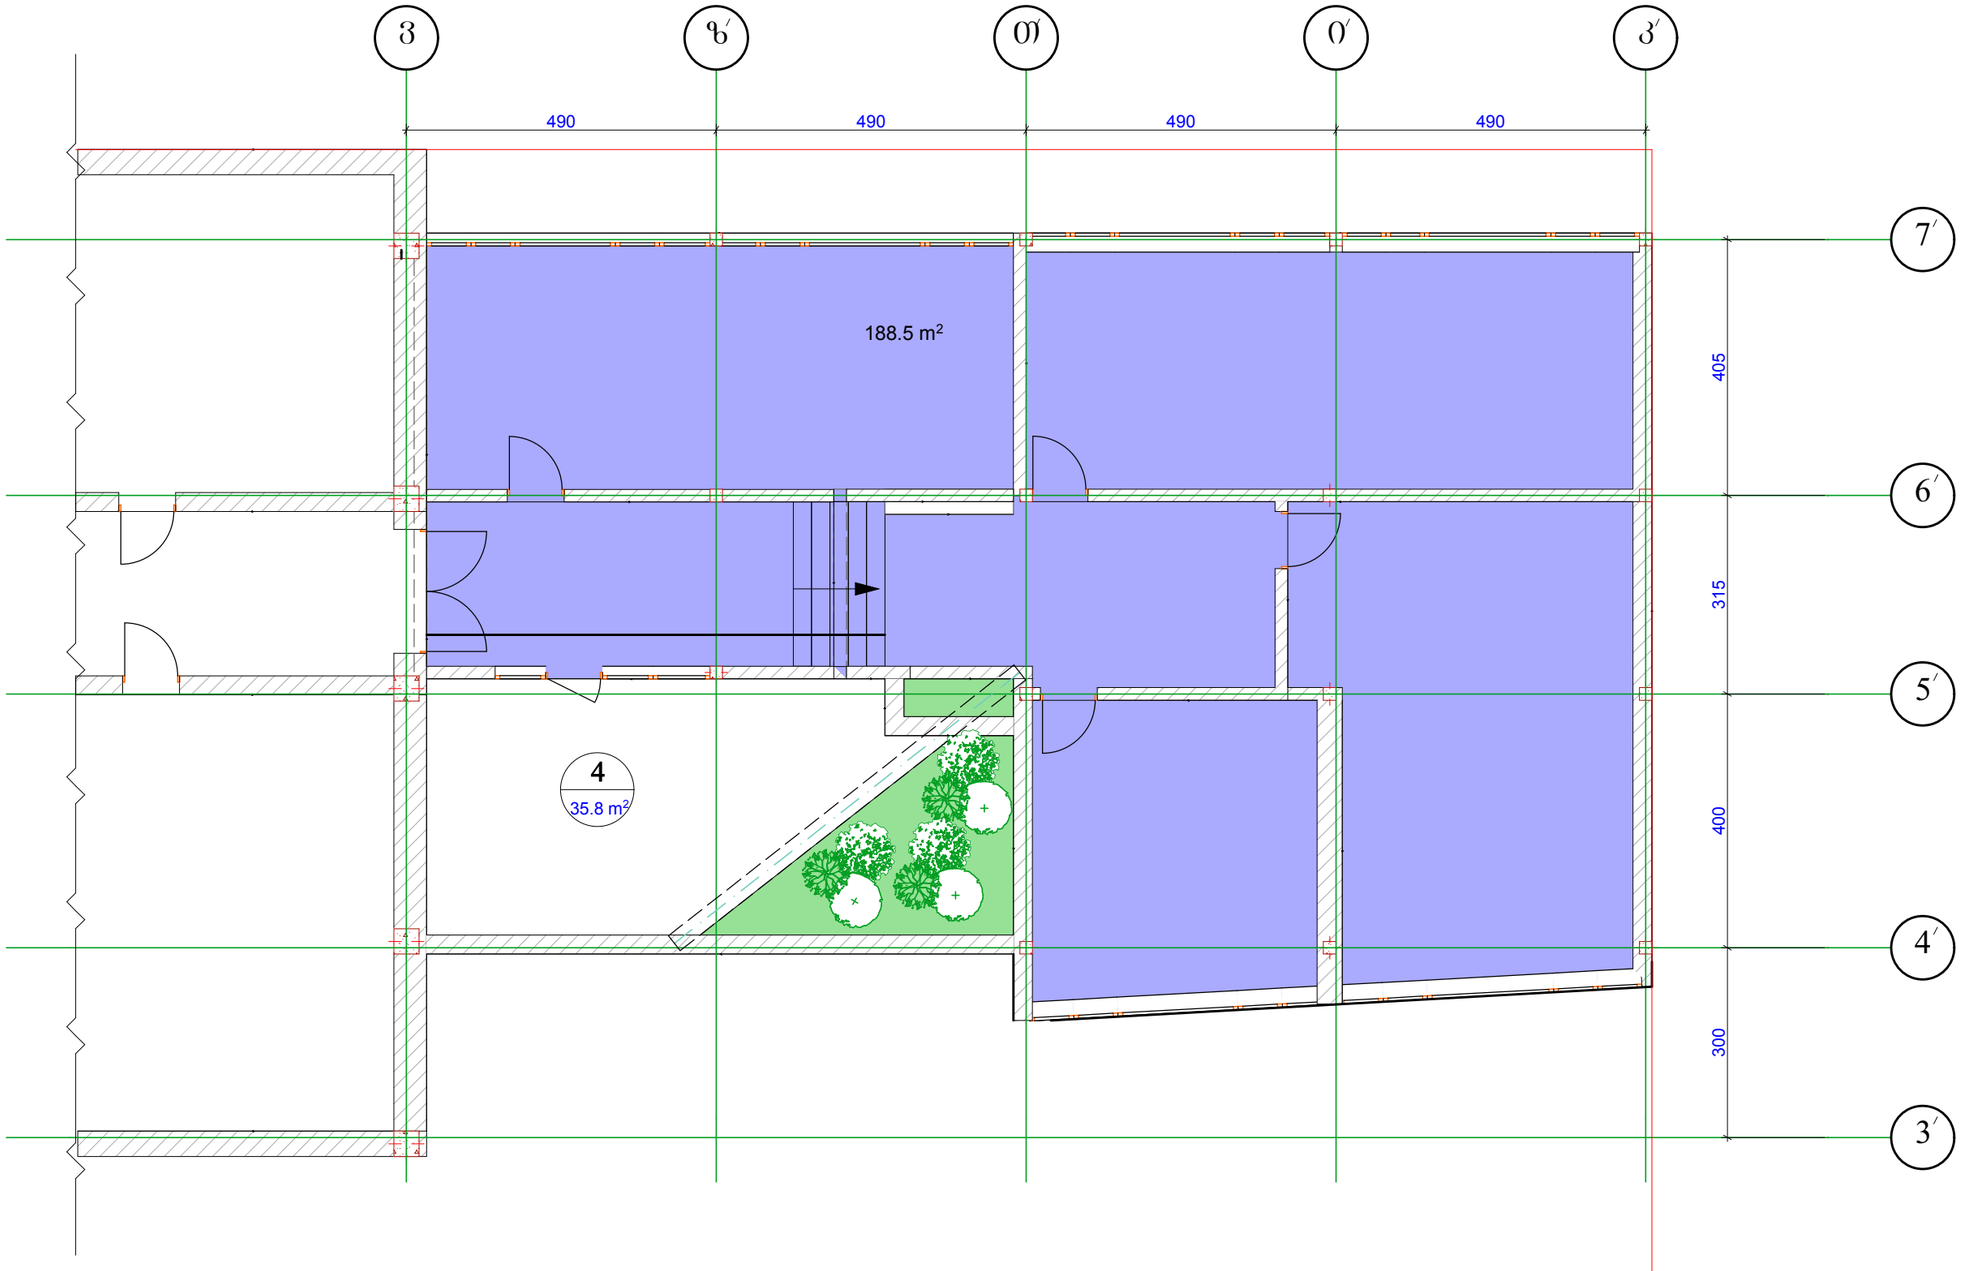

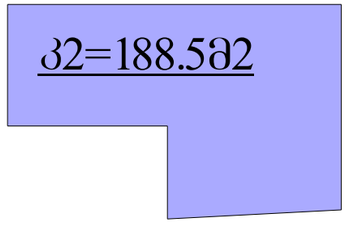

დაკვეთა	CAD. FILE	ზომატი	თარიღი
	pln	A 3	2013

ექსპლიკაცია:

1. საკლასო ოთახი
2. დერეფანი
3. ჰოლი
4. ტერასა

პირობითი აღნიშვნები:

წითელი ხაზი

ღერძის ხაზი

არქიტექტურული ნიშანი

ნახაზის დასახელება:

საპროექტო გეგმა

ობიექტის დასახელება:

მრავალპროფილიანი საშუალო სკოლის პროექტი
უნივერსიტეტების ქუჩაზე ნაკვეთი №42 -123

დამკვეთი:	მარიამ ქუთათელაძე	
მისამართი:	ქ.თბილისში, ვაკე-საბურთალოს რაიონში, უნივერსიტეტების ქუჩაზე, ფიზიკის ინსტიტუტსა და საბურთალოს ახალ პანთეონს შორის, ინდ. მეწარმ. ამხ. „ვაკე, ნაკვეთი №5, №6 და №7)	
არქიტექტორი	ი. ხეჩიძე	
კონსტრუქტორი	ქ. ცოფაია	

სტადია	მასშ.	ფურც.	ფურც. რ
პროექტი	1:100		

საპროექტო გეგმა

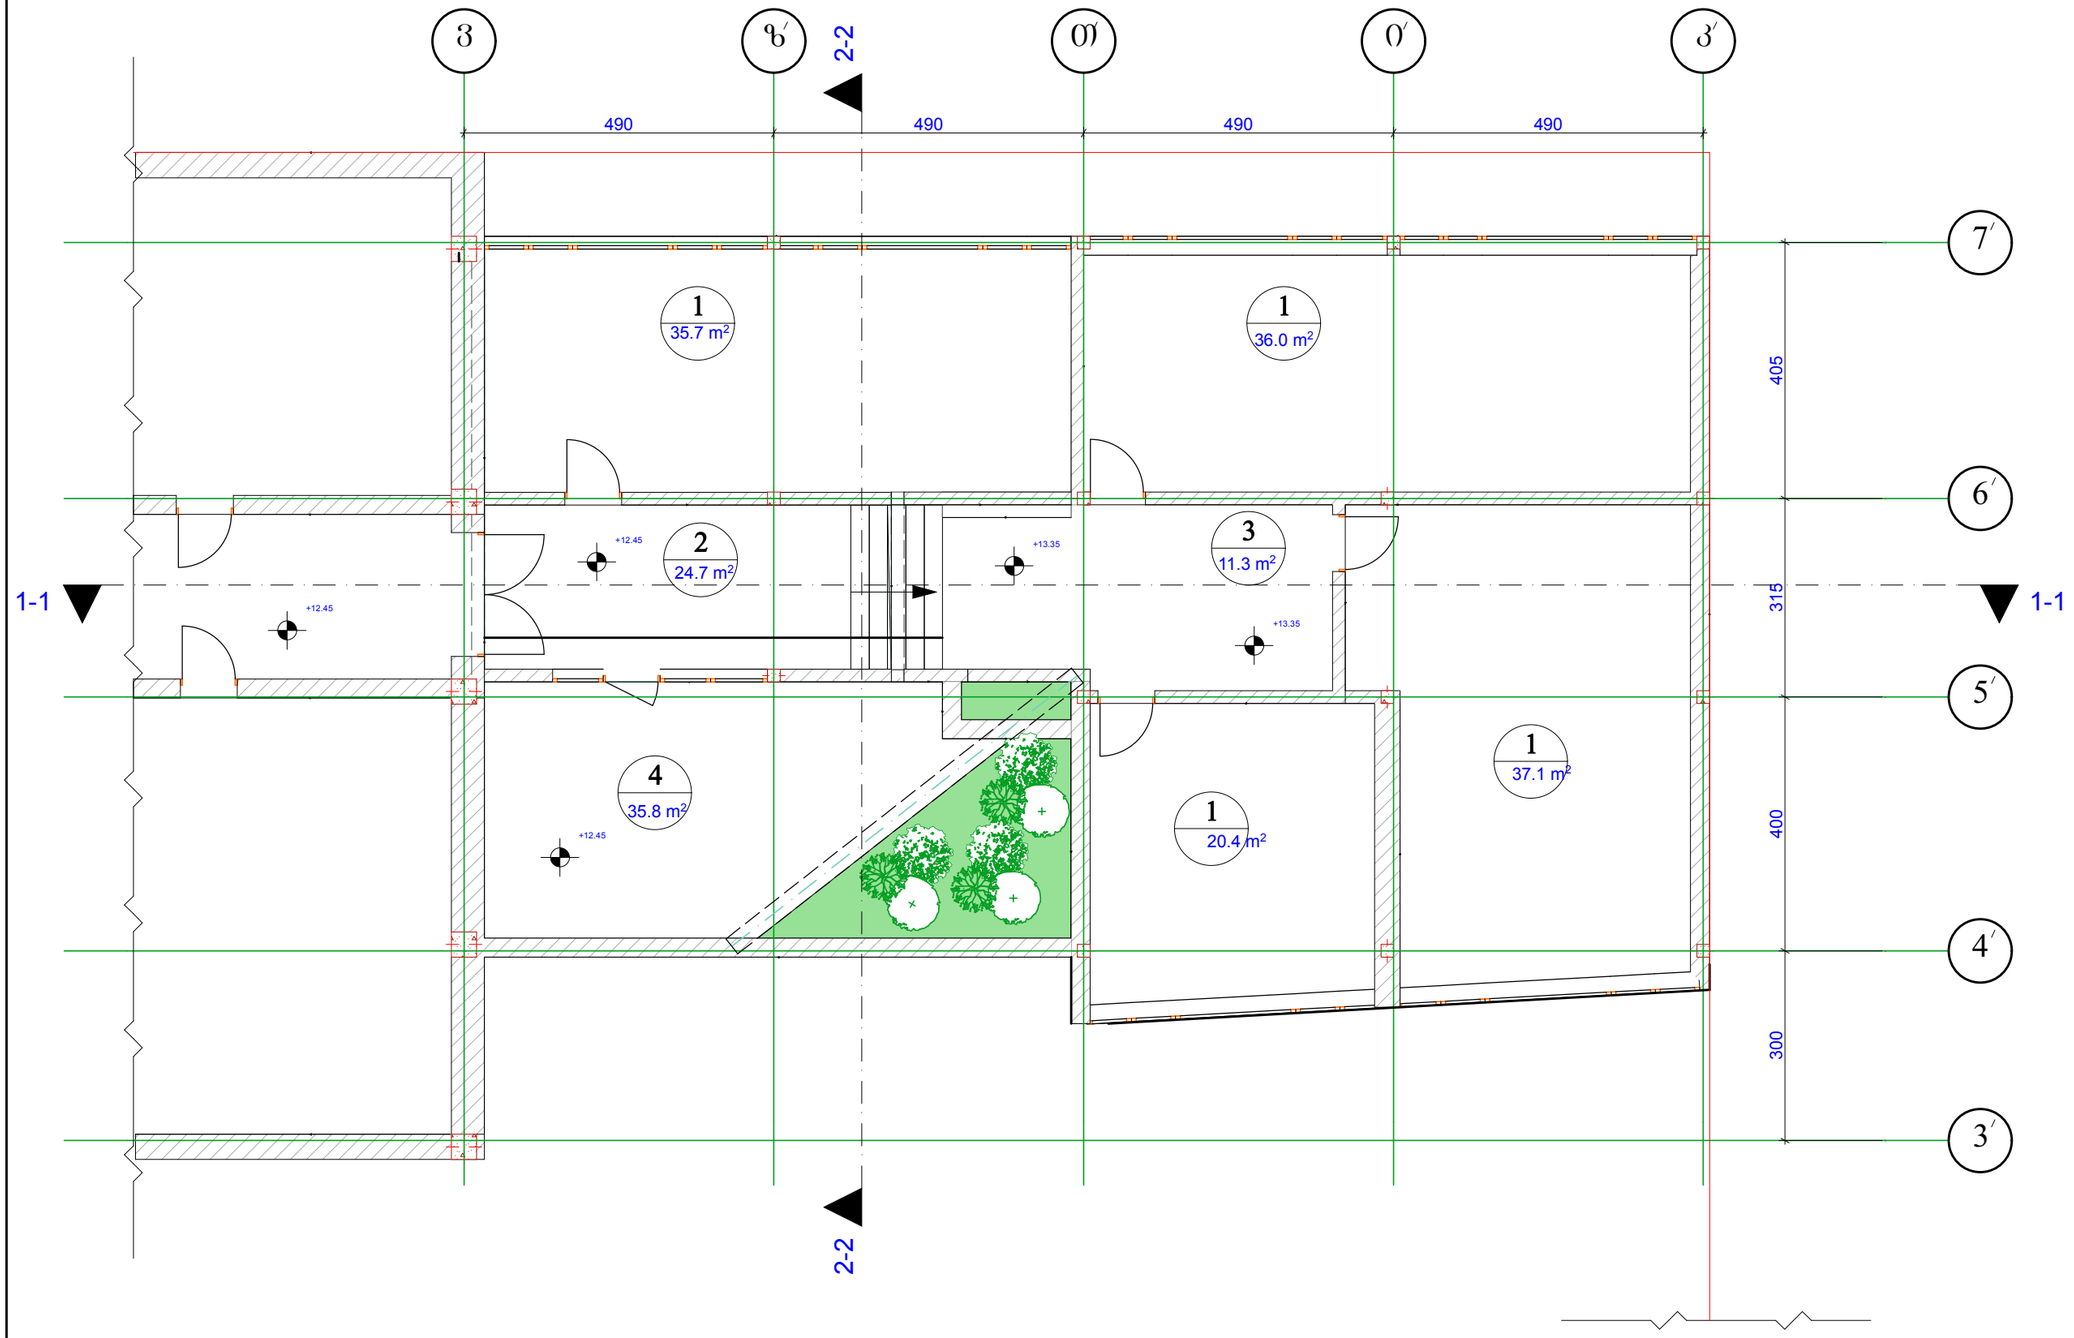

დაკვეთა	CAD. FILE	ფორმატი	თარიღი
	pln	A 3	2013

ექსპლიკაცია:

1. საკლასო ოთახი
2. დერეფანი
3. ჰოლი
4. ტერასა

კეთილი ალნიშვნები:

წითელი ხაზი

ღერძის ხაზი

არქიტექტურული ნიშანი

ნახაზის დასახელება:

საპროექტო გეგმა

ობიექტის დასახელება:

მრავალპროფილიანი საშუალო სკოლის პროექტი
უნივერსიტეტის ქუჩაზე ნაკვეთი №42 -123

დამკვეთი:	მარიამ ქუთათელაძე	
მისამართი:	ქ.ბათილისში, ვაკე-საბურთალოს რაიონში, უნივერსიტეტის ქუჩაზე, (ფიზიკის ინსტიტუტსა და საბურთალოს ახალ პანთეონს შორის, იწყ. მეჩაჟ. ამხ. „ვაკე, ნაკვეთი №5, №6 და №7)	
არქიტექტორი	ო. ჩხეიძე	
კონსტრუქტორი	ა. ცოფაია	

სტადია	მასშ.	ფურც.	ფურც. რ
პროექტი	1:100		

საპროექტო გადახურვის გეგმა

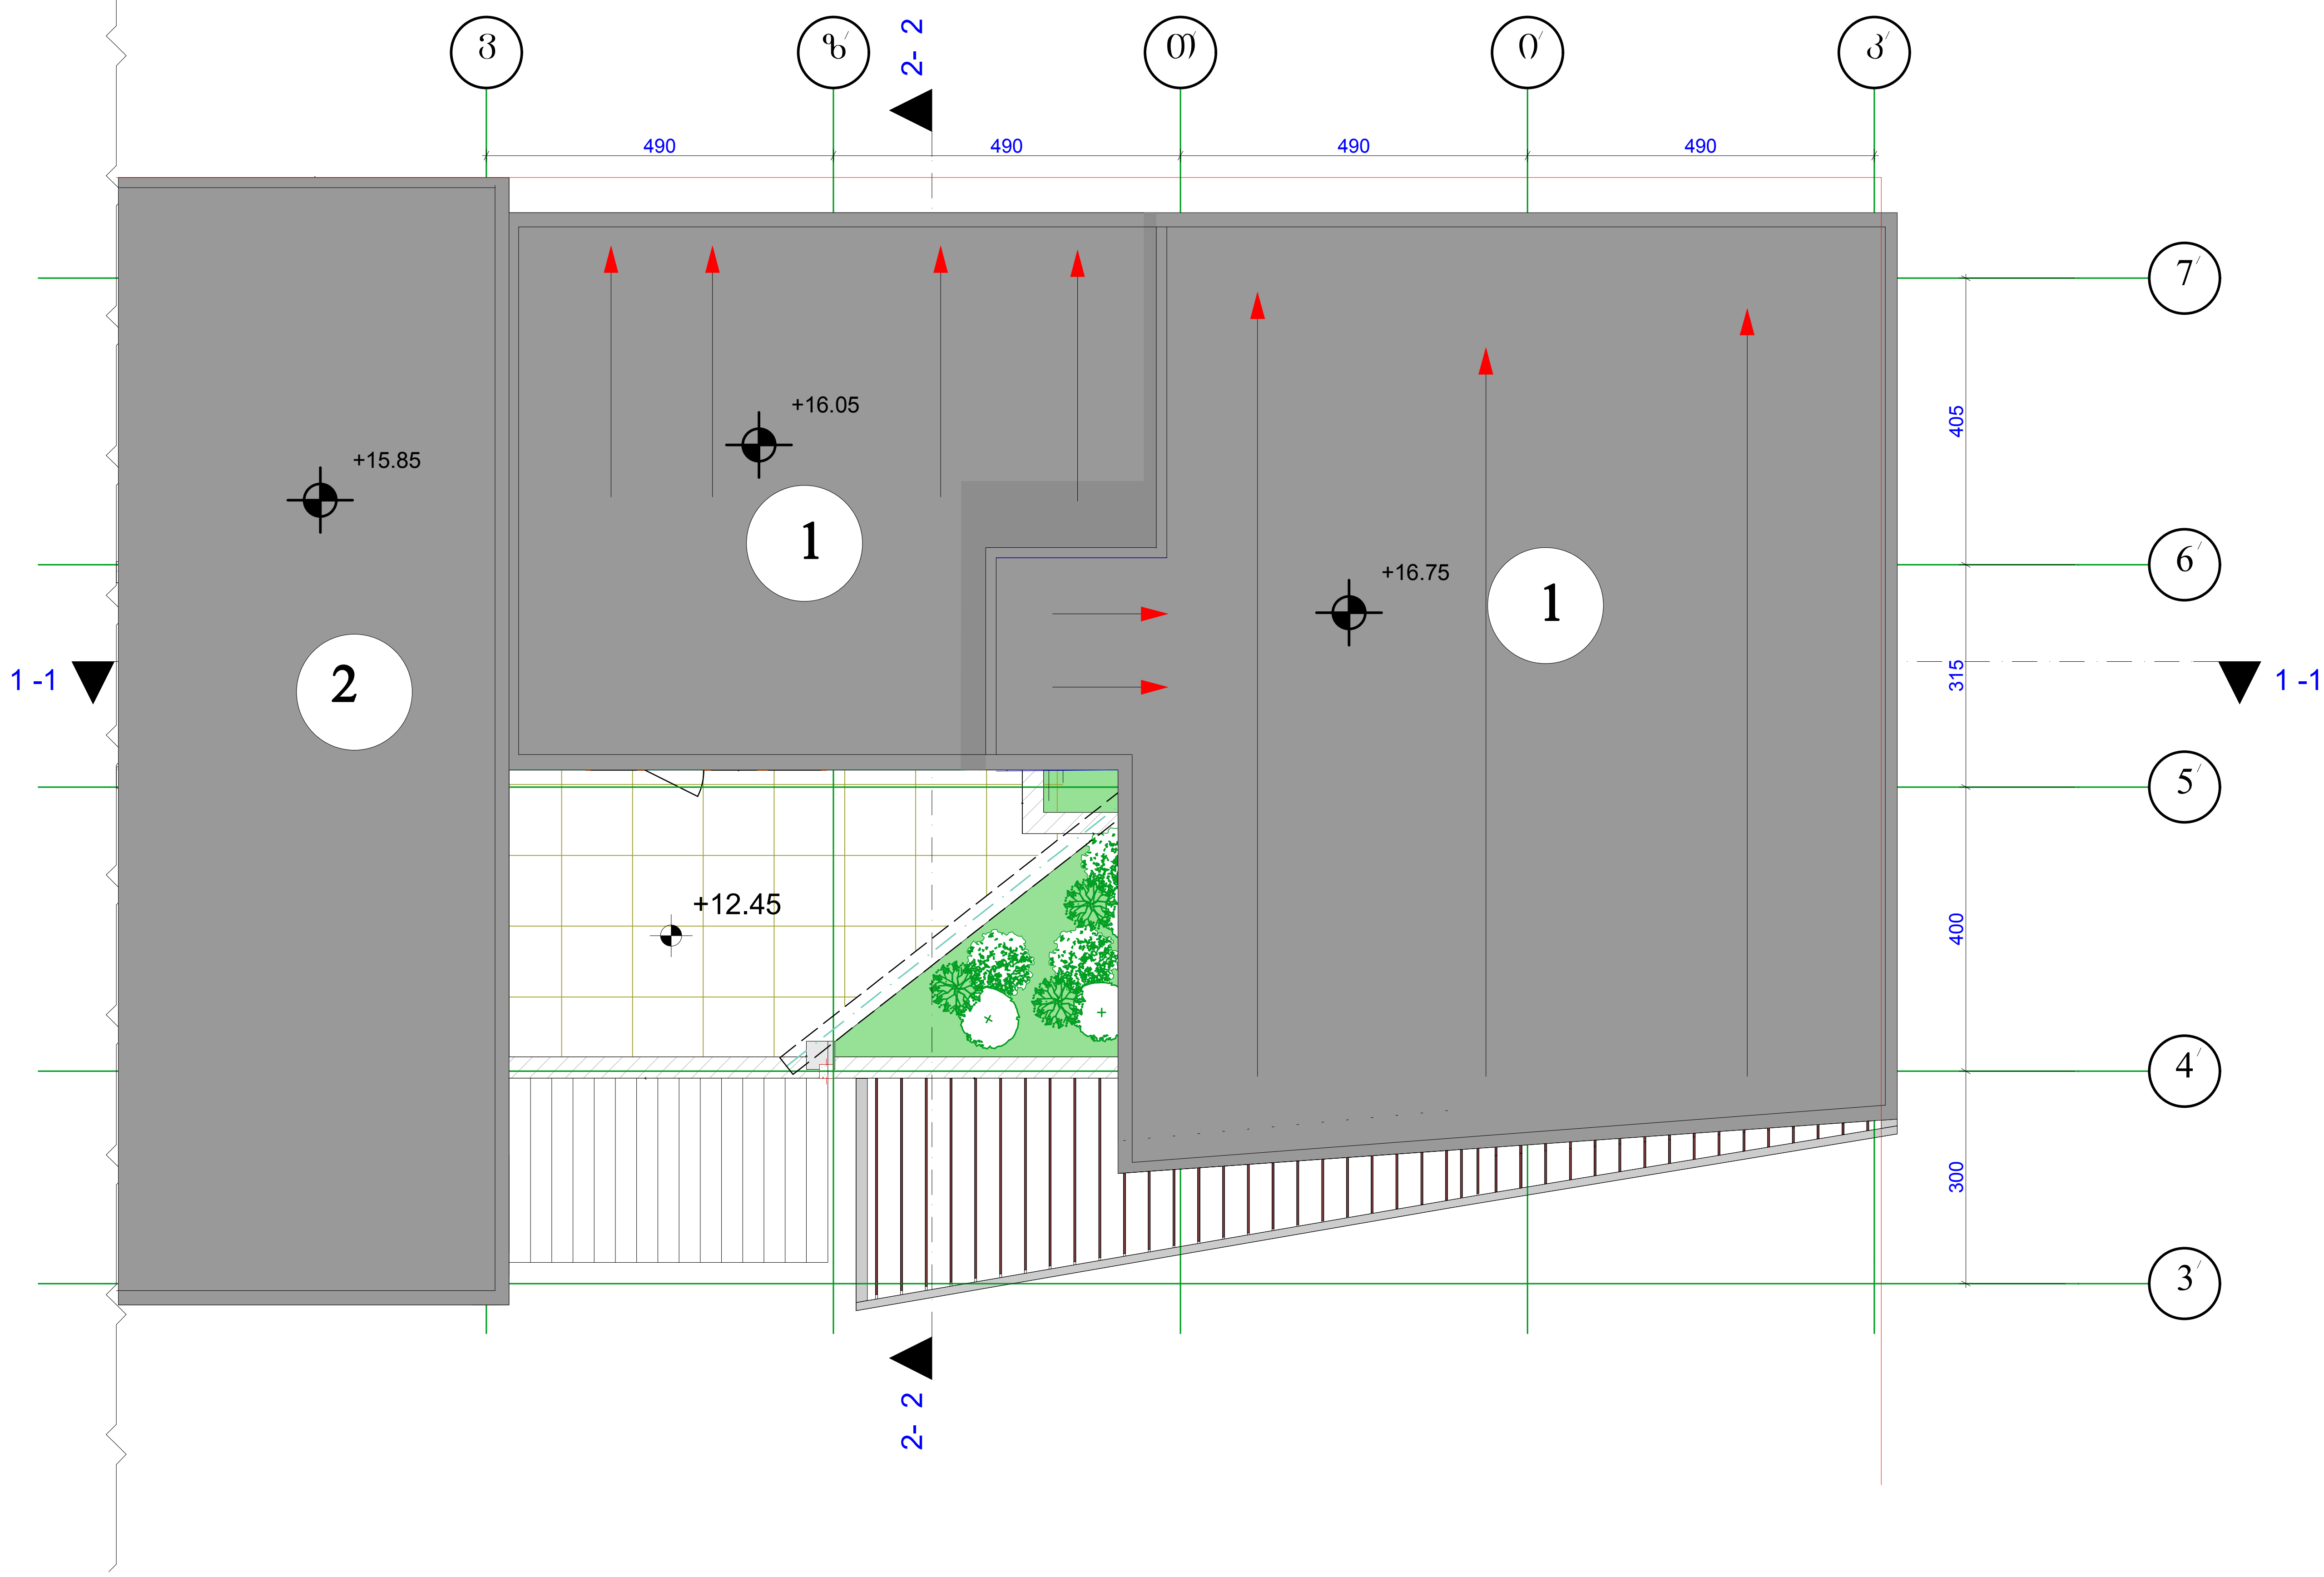

დაკვეთა	CAD. FILE	ფორმატი	თარიღი
	pln	A 3	2013

ექსპლიკაცია:

1. საპროექტო შენობის გადახურვა
2. არსებული გადახურვა

პირობითი აღნიშვნები:

წითელი ხაზი

ღერძის ხაზი

არქიტექტურული ნიშანი

ნახაზის დასახელება:

საპროექტო გადახურვის გეგმა

ობიექტის დასახელება:

მრავალპროფილიანი საშუალო სკოლის
პროექტი
უნივერსიტეტის ქუჩაზე ნაკვეთი №42 -123

დამკვეთი:	მარიამ ქუთათელაძე	
მისამართი:	ქ.თბილისში, ვაკე-საბურთალოს რაიონში, უნივერსიტეტის ქუჩაზე, (ფიზიკის ინსტიტუტსა და საბურთალოს ახალ პანთეონს შორის, ინდ. მენაშ. ამხ. „ვაკე„ ნაკვეთი №5, №6 და №7)	
არქიტექტორი	თ. ჩხეიძე	
კონსტრუქტორი	კ. ცომაია	

სტადია	მასშ.	ფურც.	ფურც. რ
პროექტი	1:100		