saproeqto fasadi k-v RerZebSi

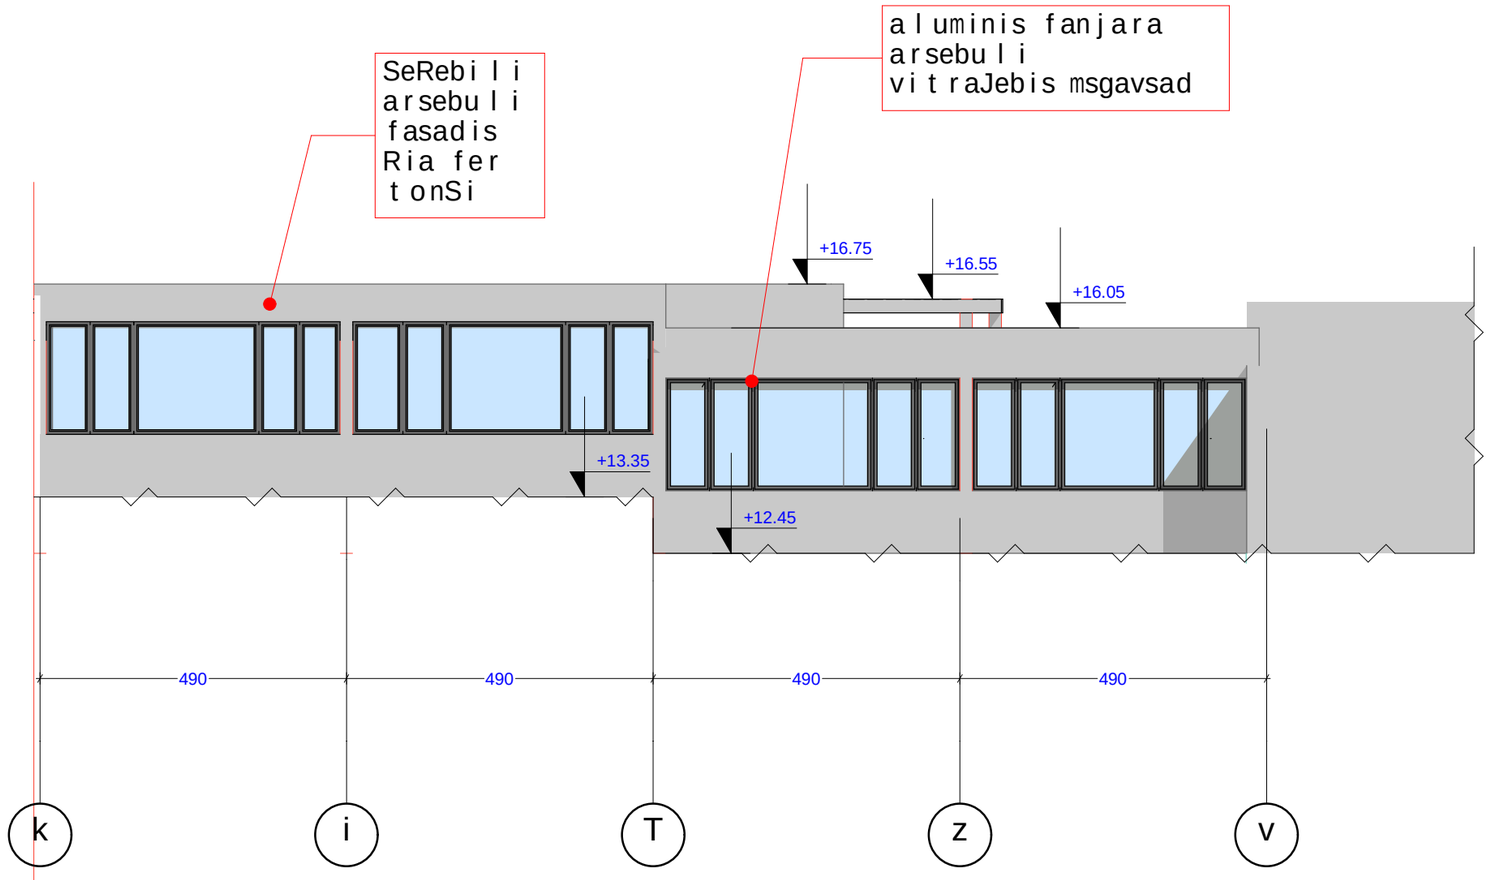

dakveTa	CAD. FILE	formati	TariRi
	pln	A 3	2013

pirobiTi aRniSvnebi:

wiTeli xazi

RerZis xazi

arqiteqturuli niSani

naxazis dasaxeleba:

saproeqto fasadi

obieqtis dasaxeleba:

mravalprofiliani saSualo skolis proeqti
universitetis quCaze nakveTi #42 -123

damkveTi:	mariam quTaTelaZe	
misamarTi:	qTbilisSi, vake-saburTalos raionSi, universitetis quCaze, (fizikis institutsa da saburTalos axal panTeons Soris, ind. menaS. amx. `vake` nakveTi #5, #6 da #7)	
arqiteqtori	T. CxeiZe	
konstruqtori	k. comaia	

stadia	masS.	furc.	furc. r
proeqti	1:100		

saproeqto fasadi v-k RerZebSi

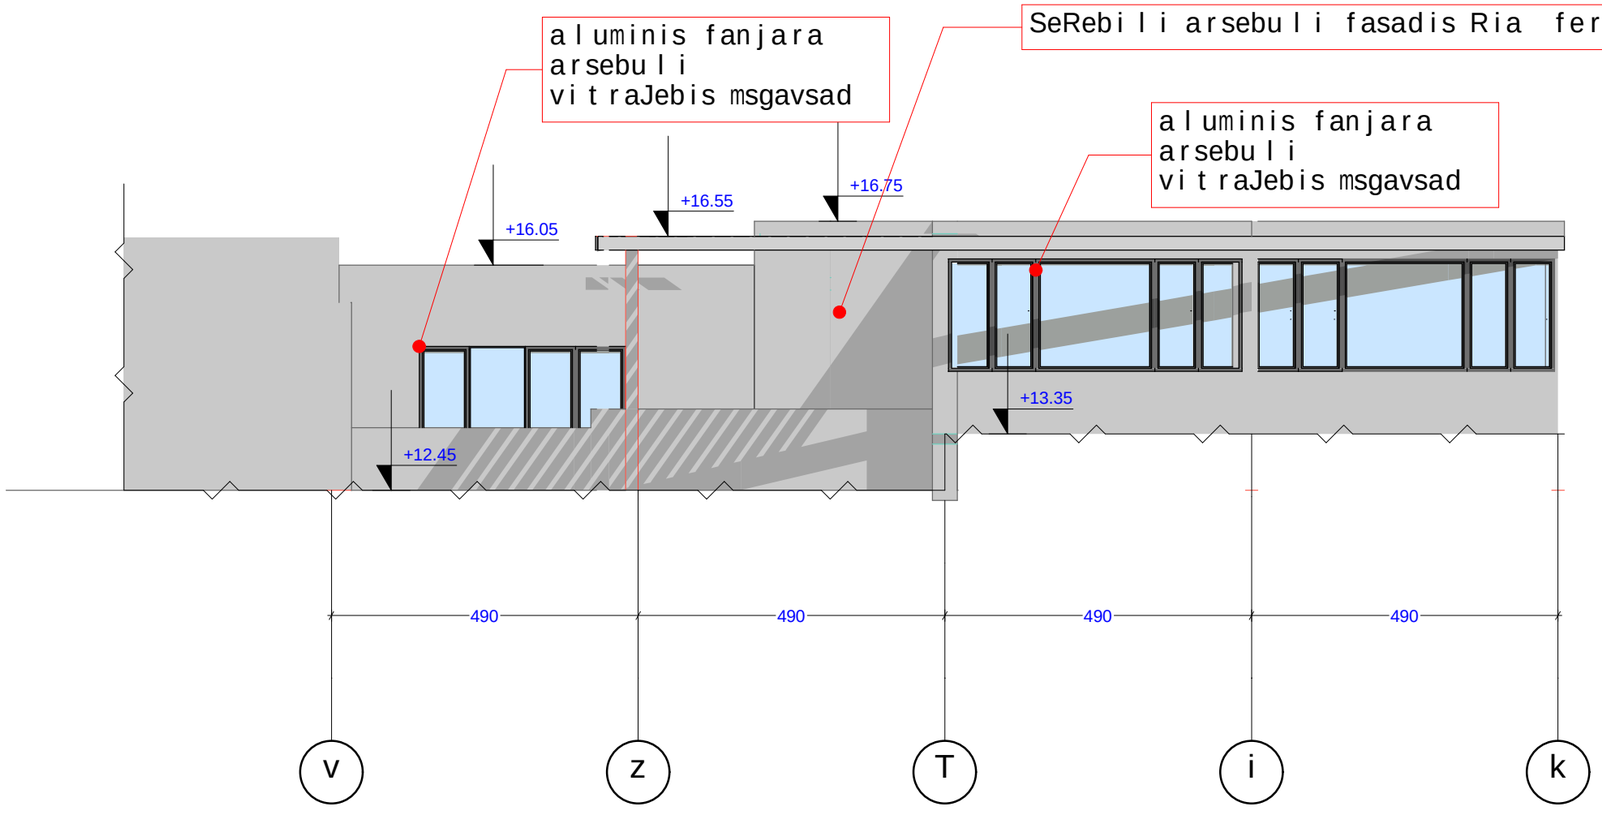

dakveTa	CAD. FILE	formati	TariRi
	pln	A 3	2013

pirobiTi aRniSvnebi:

wiTeli xazi

RerZis xazi

arqiteqturuli niSani

naxazis dasaxeleba:

saproeqto fasadi

obieqtis dasaxeleba:

mravalprofiliani saSualo skolis proeqti
universitetis quCaze nakveTi #42 -123

damkveTi:	mariam quTaTelaZe	
misamarTi:	q.TbilisSi, vake-saburTalos raionSi, universitetis quCaze, (fizikis institutsa da saburTalos axal panTeons Soris, ind. menaS. amx. `vake` nakveTi #5, #6 da #7)	
arqiteqtori	T. CxeiZe	
konstruqtori	k. comaia	

stadia	masS.	furc.	furc. r
proeqti	1:100		

saproeqto fasadi v-k RerZebSi

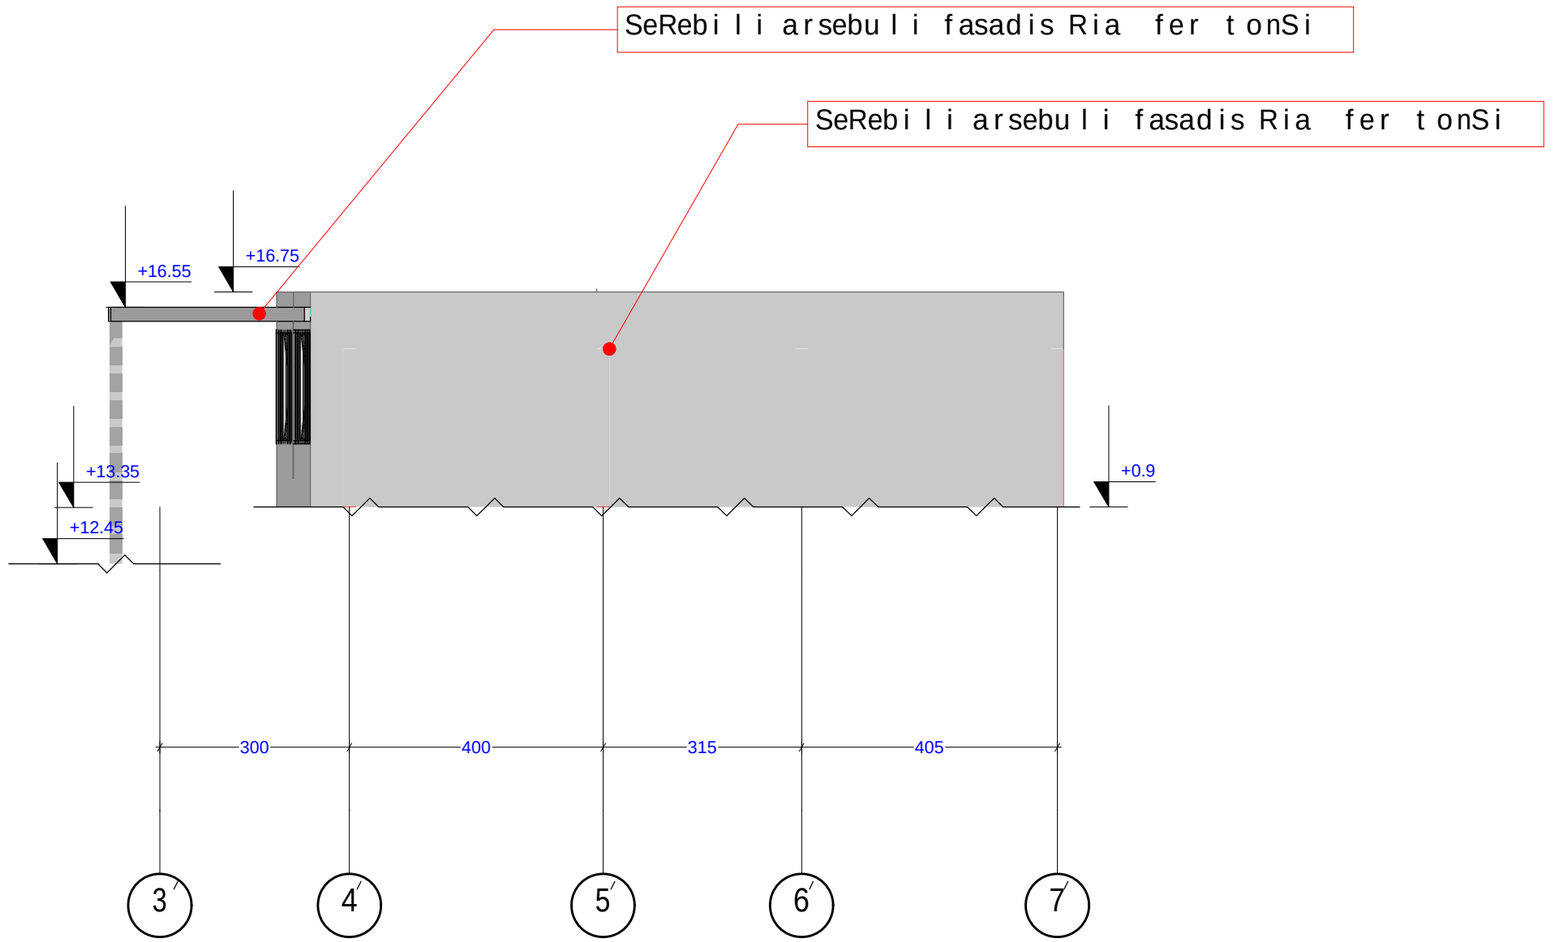

dakveTa	CAD. FILE	formati	TariRi
	pln	A 3	2013

pirobiTi aRniSvnebi:

wiTeli xazi

RerZis xazi

arqiteqturuli niSani

naxazis dasaxeleba:

saproeqto fasadi

obieqtis dasaxeleba:

mravalprofiliani saSualo skolis proeqti
universitetis quCaze nakveTi #42 -123

damkveTi:	mariam quTaTelaZe	
misamarTi:	q.TbilisSi, vake-saburTalos raionSi, universitetis quCaze, (fizikis institutsa da saburTalos axal panTeons Soris, ind. menaS. amx. `vake` nakveTi #5, #6 da #7)	
arqiteqtori	T. CxeiZe	
konstruqtori	k. comaia	

stadia	masS.	furc.	furc. r
proeqti	1:100		

fasadi a-k RerZebSi m 1:200

arsebuli

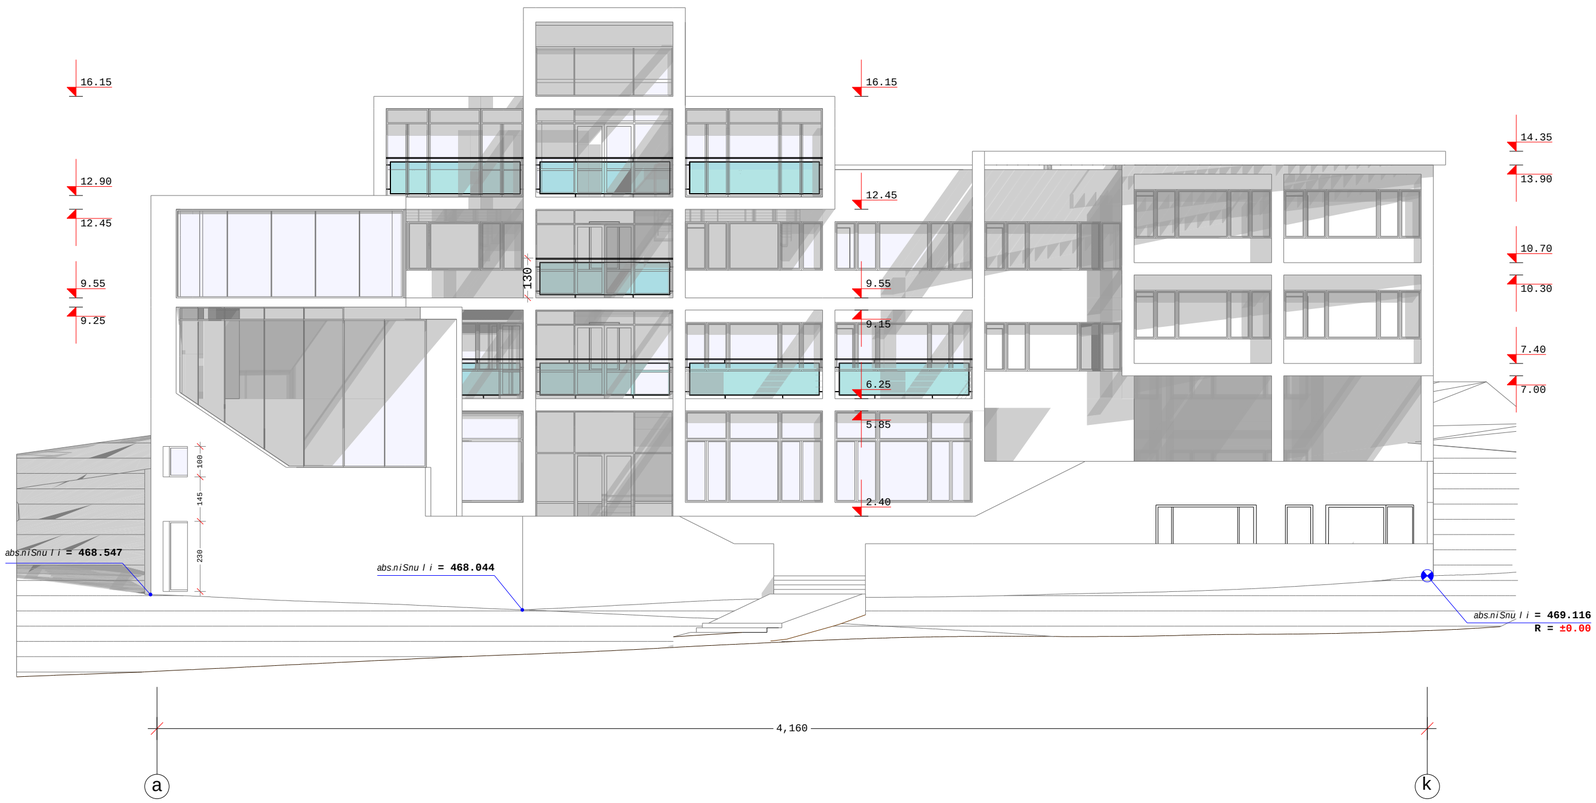

direqtori	k. JorJoliaZe		S.p.s. eqsint-studia EXINT STUDIO Ltd.	
pr.mT.arq	k. JorJoliaZe			
Tanaavtorebi	g. abuliaZe		mravalprofiliani saSualo skolis proeqti universitetis quCaze	
	l. soloRaSvili			
	k. mefariSvili		arqiteqturuli nawili	furceli
pr.daamuSava	l. soloRaSvili		fasadi a-k RerZebSi	a-11 I
Seamowma	i.xositaSvili			

arsebuli

fasadi 1-9 RerZebSi m 1:200

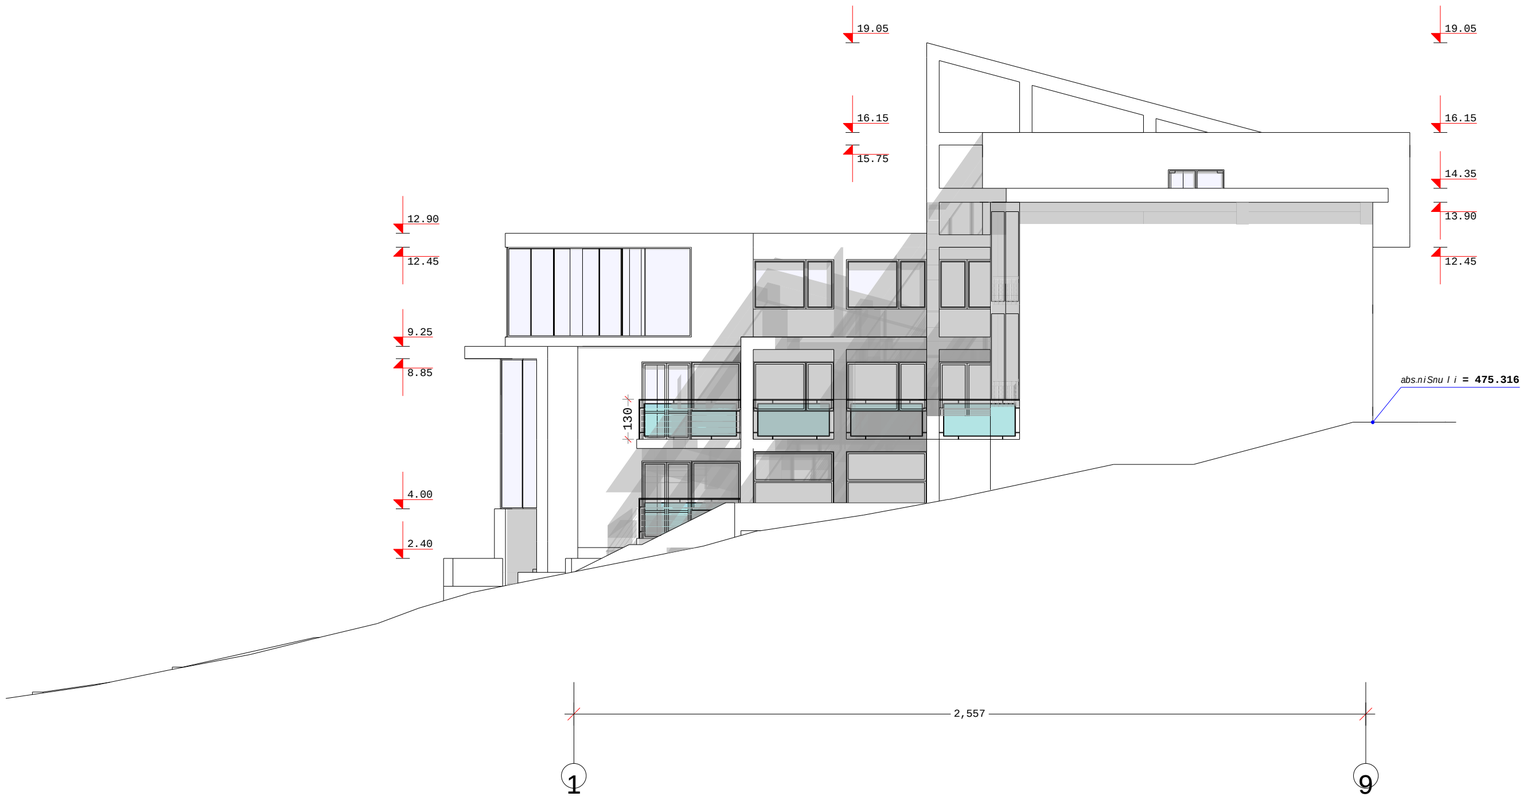

direqtori	k. JorJoliaZe		S.p.s. eqsint-studia EXINT STUDIO Ltd.	
pr.mT.arq	k. JorJoliaZe			
Tanaavtorebi	g. abuliaZe		mravalprofiliani saSualo skolis proeqti universitetis quCaze	
	l. soloRaSvili			
	k. mefariSvili		arqiteqturuli nawili	furceli
pr.daamuSava	l. soloRaSvili		fasadi 1-9 RerZebSi	a-12 I
Seamowma	i.xositaSvili			

fasadi k-a RerZebSi m 1:200

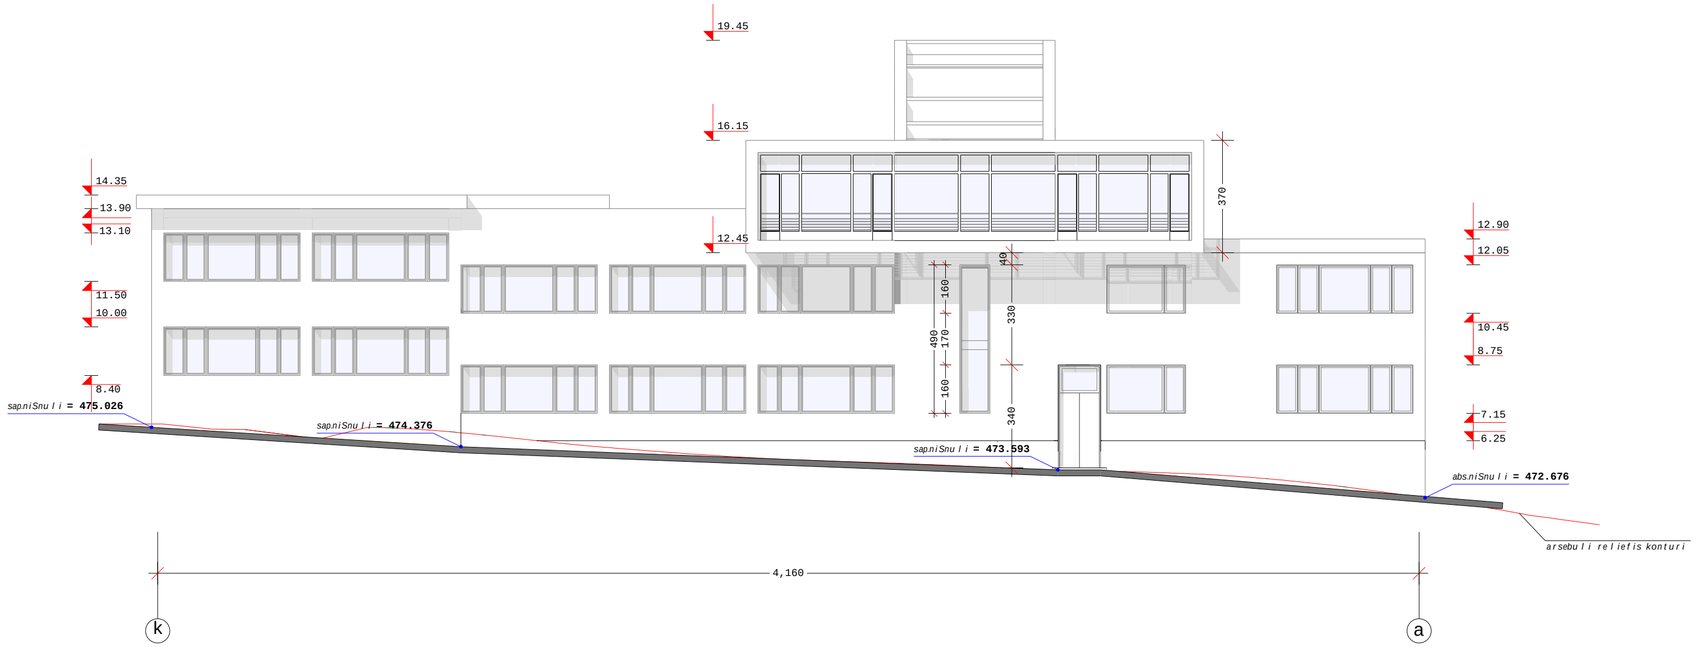

direqtori	k. JorJoliaZe		S.p.s. eqsint-studia EXINT STUDIO Ltd.	
pr.mT.arq	k. JorJoliaZe			
Tanaavtorebi	g. abuliaZe		mravalprofiliani saSualo skolis proeqti universitetis quCaze	
	l. soloRaSvili			
	k. mefariSvili		arqiteqturuli nawili	furceli
pr.daamuSava	l. soloRaSvili		fasadi k-a RerZebSi	a-14
Seamowma	i.xositaSvili			

fasadi 9-1 RerZebSi m 1:200

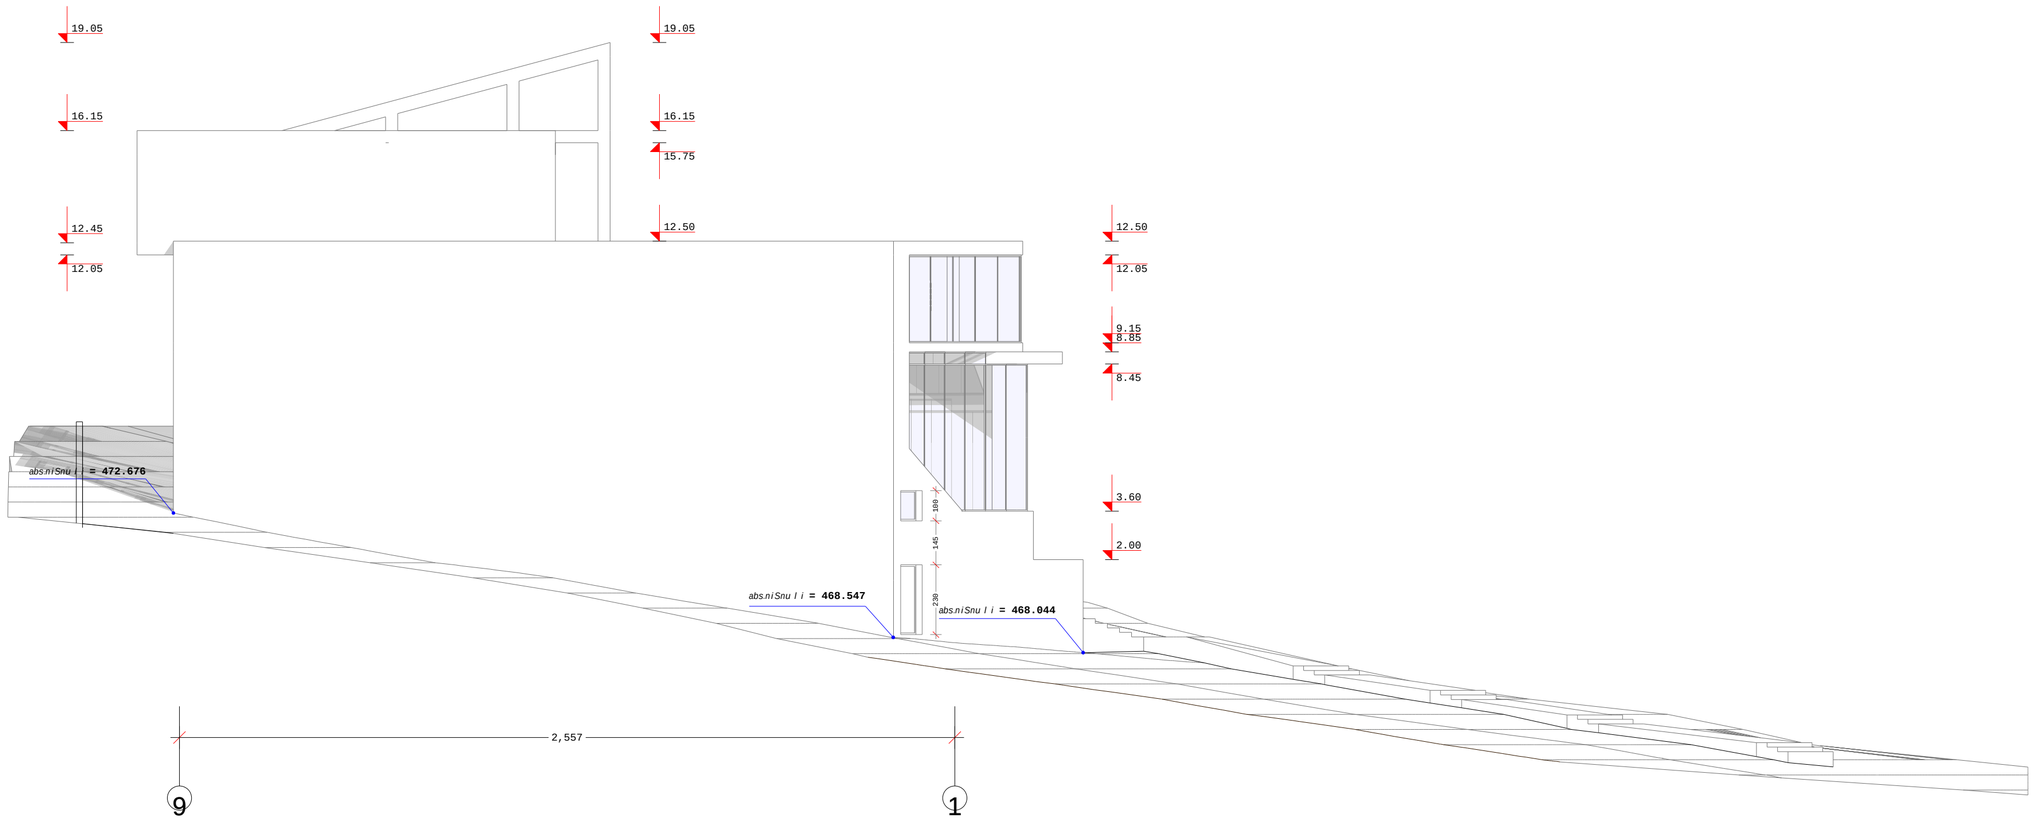

direqtori	k. JorJoliaZe		S.p.s. eqsint-studia EXINT STUDIO Ltd.	
pr.mT.arq	k. JorJoliaZe			
Tanaavtorebi	g. abuliaZe		mravalprofiliani saSualo skolis proeqti universitetis quCaze	
	l. soloRaSvili			
	k. mefariSvili		arqiteqturuli nawili	furceli
pr.daamuSava	l. soloRaSvili		fasadi 9-1 RerZebSi	a-13
Seamowma	i.xositaSvili			

დაკვეთა	CAD. FILE	ფორმატი	თარიღი
	pln	A 3	2013

საპროექტო ფასადი კ-ვ ღერძებში

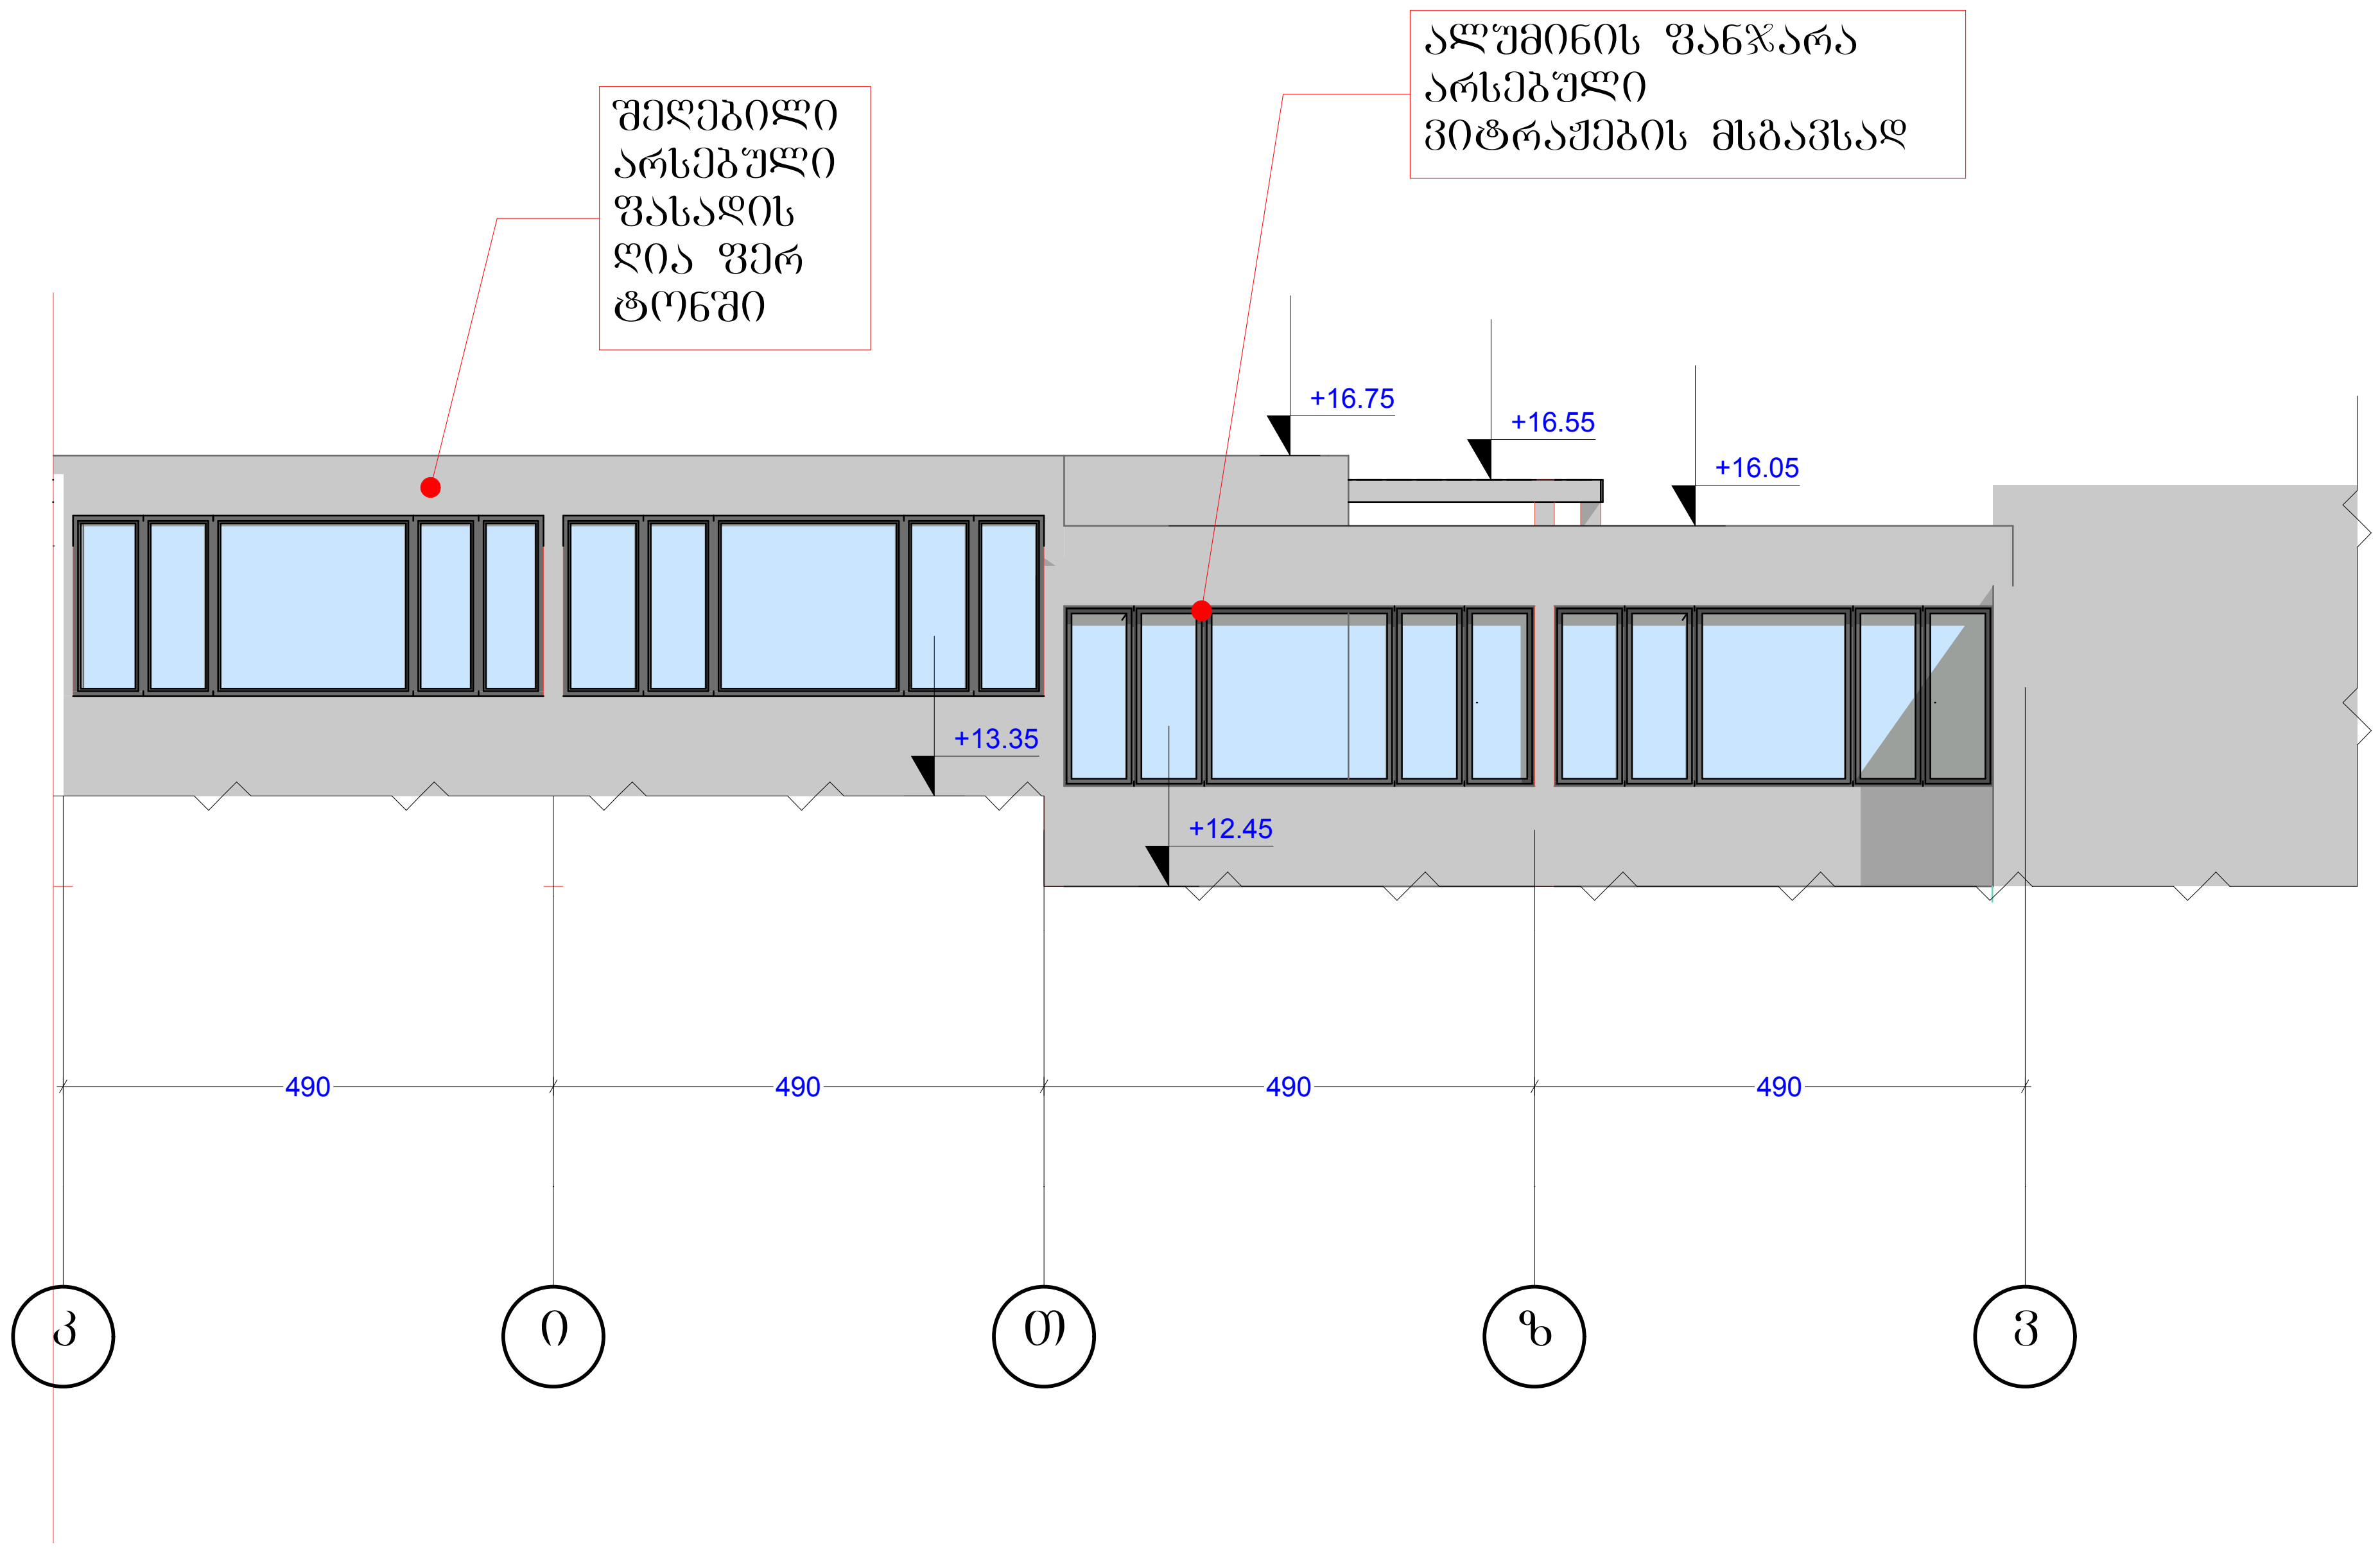

პირობითი აღნიშვნები:

წითელი ხაზი

ღერძის ხაზი

არქიტექტურული ნიშანი

ნახაზის დასახელება:

საპროექტო ფასადი

ობიექტის დასახელება:

მრავალპროფილიანი საშუალო სკოლის პროექტი
უნივერსიტეტის ქუჩაზე ნაკვეთი №42 -123

დამკვეთი:	მარიამ ქუთათელაძე	
მისამართი:	ქ.თბილისში, ვაკე-საბურთალოს რაიონში, უნივერსიტეტის ქუჩაზე, (ფიზიკის ინსტიტუტსა და საბურთალოს ახალ პანთეონს შორის, ინდ. მენაშ. ამხ. ,,ვაკე,, ნაკვეთი №5, №6 და №7)	
არქიტექტორი	თ. ჩხეიძე	
კონსტრუქტორი	კ. ცომაია	

სტადია	მასშ.	ფურც.	ფურც. რ
პროექტი	1:100		

საპროექტო ფასადი ვ-კ ღერძებში

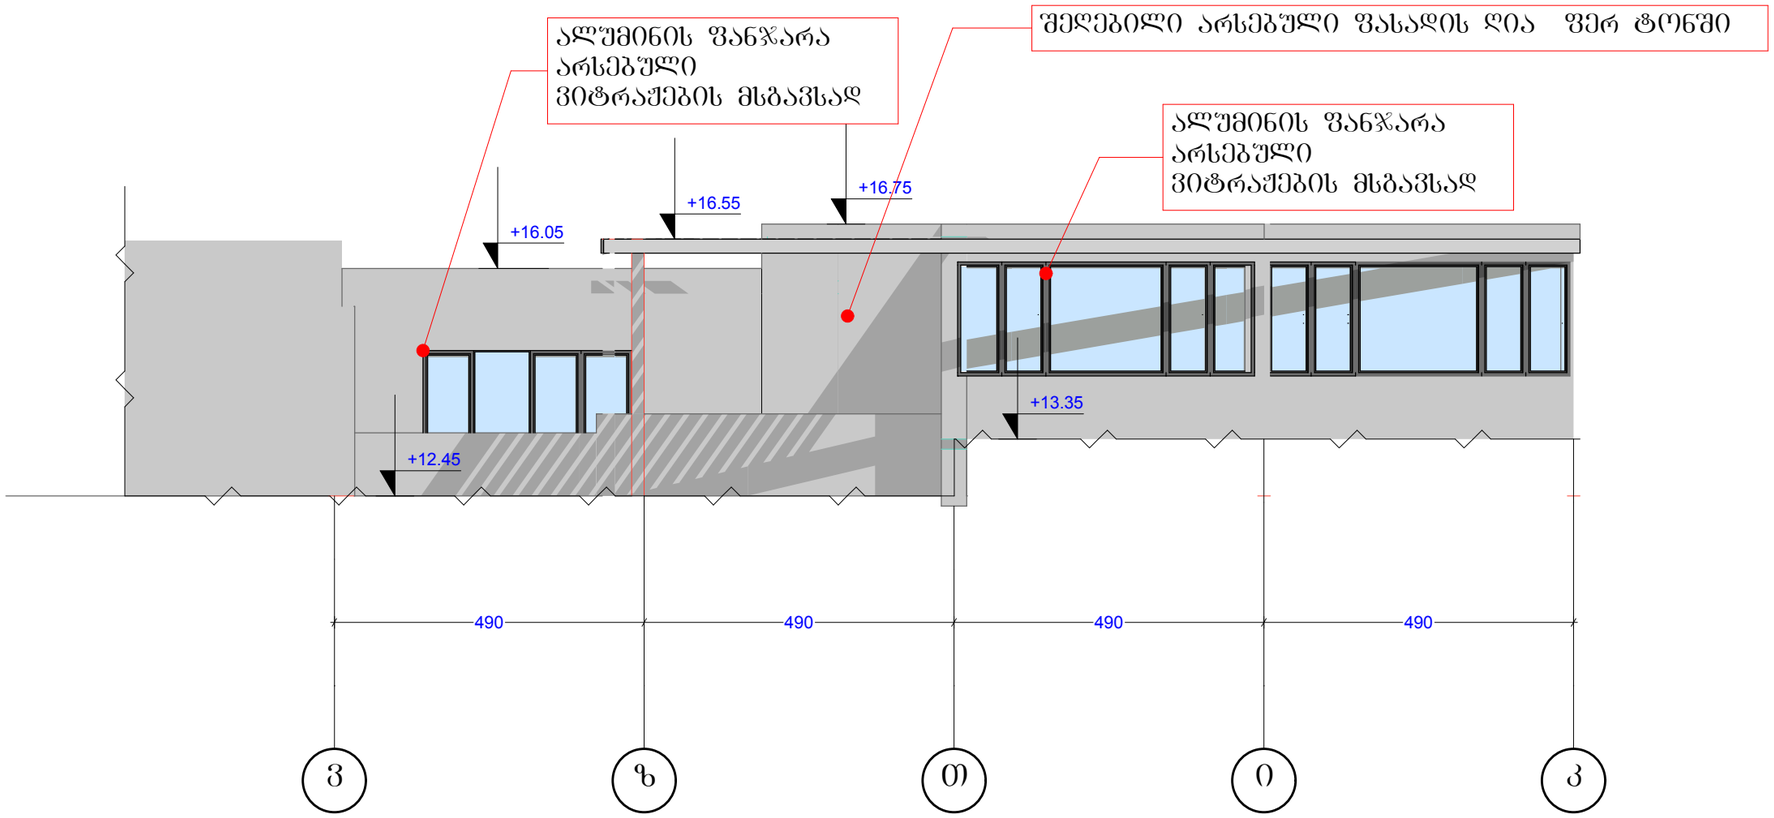

დაკვეთა	CAD. FILE	ფორმატი	თარიღი
	pln	A 3	2013

კეროვანით აღნიშვნები:

წითელი ხაზი

ღერძის ხაზი

არქიტექტურული ნიშანი

ნახაზის დასახელება:

საპროექტო ფასადი

ობიექტის დასახელება:

მრავალპროფილიანი საშუალო სკოლის პროექტი
უნივერსიტეტის ქუჩაზე ნაკვეთი №42 -123

დამკვეთი:	მარიამ ჯუთაიშვილაძე	
მისამართი:	ქ.თბილისში, ვაკე-საბურთალოს რაიონში, უნივერსიტეტის ქუჩაზე, (ფიზიკის ინსტიტუტსა და საბურთალოს ახალ კანიონს შორის, იხ. მენაშ. აბხ. „ვაკე„ ნაკვეთი №5, №6 და №7)	
არქიტექტორი	თ. ჩხეიძე	
კონსტრუქტორი	ქ. ცოფაია	

სტადია	მასშ.	ფურც.	ფურც. რ
პროექტი	1:100		

საპროექტო ფასადი 3-7 ღერძებში

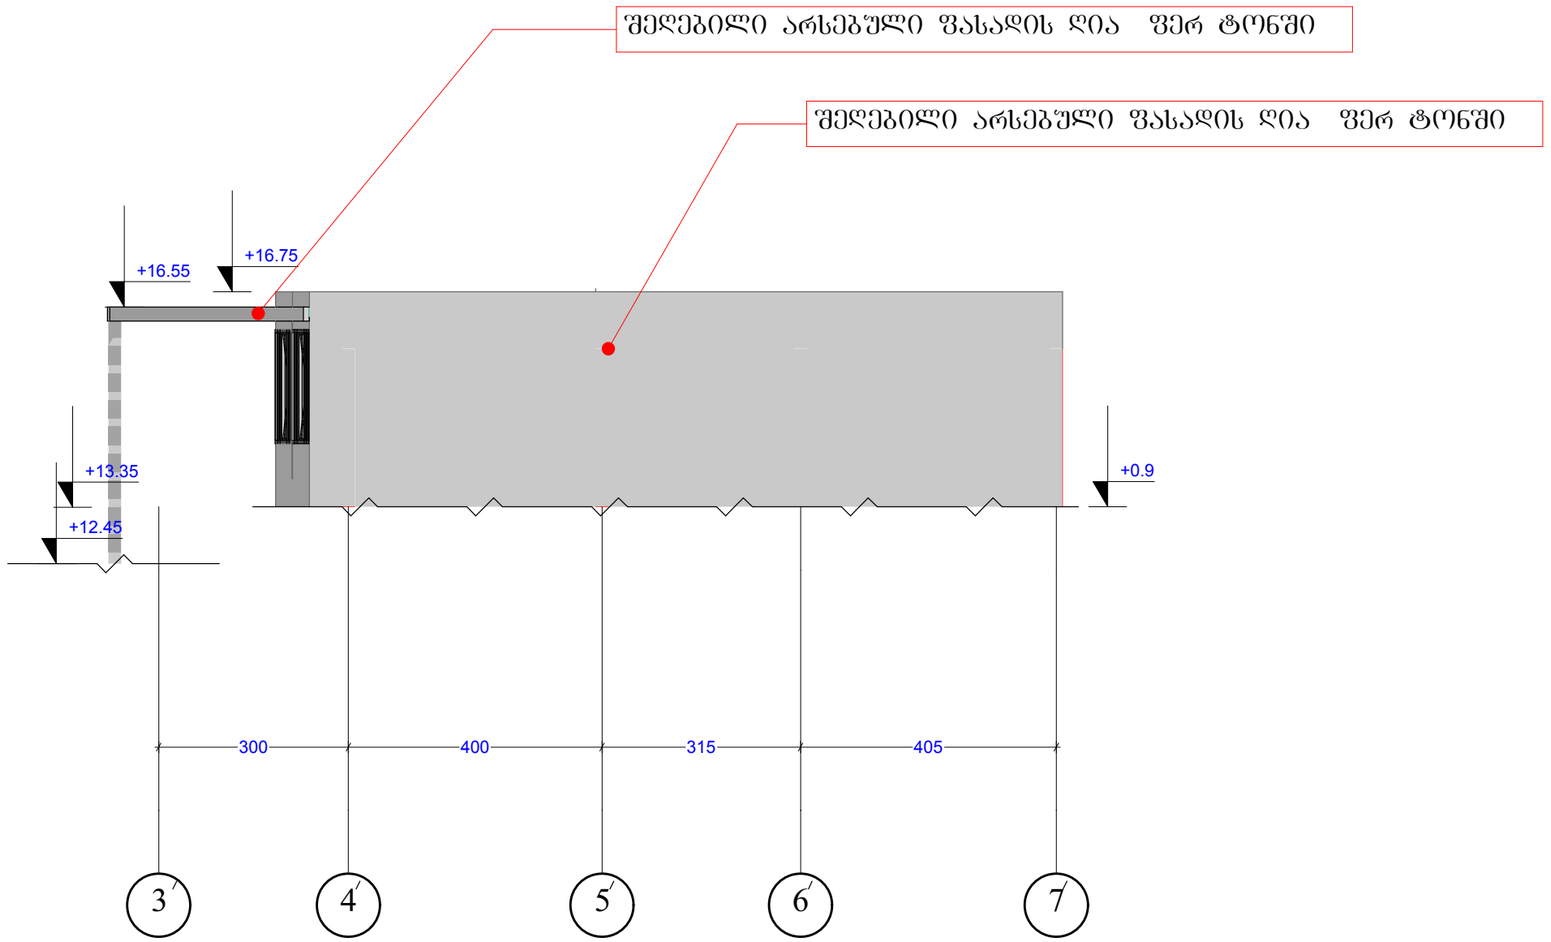

დაკვეთა	CAD. FILE	ფორმატი	თარიღი
	pln	A 3	2013

პირობითი აღნიშვნები:

წითელი ხაზი

ღერძის ხაზი

არქიტექტურული ნიშანი

ნახაზის დასახელება:

საპროექტო ფასადი

ობიექტის დასახელება:

მრავალპროფილიანი საშუალო სკოლის პროექტი
უნივერსიტეტის ქუჩაზე ნაკვეთი №42 -123

დამკვეთი:	მარიამ ქუთათელაძე	
მისამართი:	ქ.ბათუმში, ვაკე-საბურთალოს რაიონში, უნივერსიტეტის ქუჩაზე, (ზღუდის ინსტიტუტსა და საბურთალოს ახალ პანთეონს შორის, იწ. მიწაშ. ამხ. „ვაკე„ ნაკვეთი №5, №6 და №7)	
არქიტექტორი	ო. ჩხეიძე	
კონსტრუქტორი	ქ. ცოფაია	

სტადია	მასშ.	წერც.	წერც. რ
პროექტი	1:100		