

ჭვნიმვნები:
SHEET NOTES:

დემარკი
არქიტექტურული კომპანია
DMARK
ARCHITECTURAL COMPANY
www.dmark.ge

DMARK ARCHITECTURAL COMPANY

დამკვეთი:
PROJECT CLIENT:

პროექტის დასახელება:
PROJECT NAME:

პროექტის მისამართი:
PROJECT ADDRESS:

ს/კ: 01.17.01.038.023

ქალაქი თბილისი, ქუჩა ლომაურის, №3-ის მიმდებარედ

მდებარეობა გეგმაზე:
KEY PLAN:

± 0.00 = +433.400

№	თარიღი: DATE:	აღნერა: DESCRIPTION:

დაკვეთის №: ORDER NO:	12.007
შეასრულა: DRAWN BY:	NM BB
დაადასტურა: APPROVED BY:	APPROVER
საავტორო უფლებები: COPYRIGHT:	DMARK

ნახაზის სახელნოდება:
DRAWING TITLE:

ჭრილი 1-1/SECTION 1-1/

სტადია: STATUS:	CD	რევიზია: REVISION:	R00	ფორმატი: FORMAT:	A2

ნახაზის კოდი:
DRAWING CODE:

AVL-DMK-CD-B6-A301-R00

ნახაზის ნომერი:
DRAWING NO:

A301

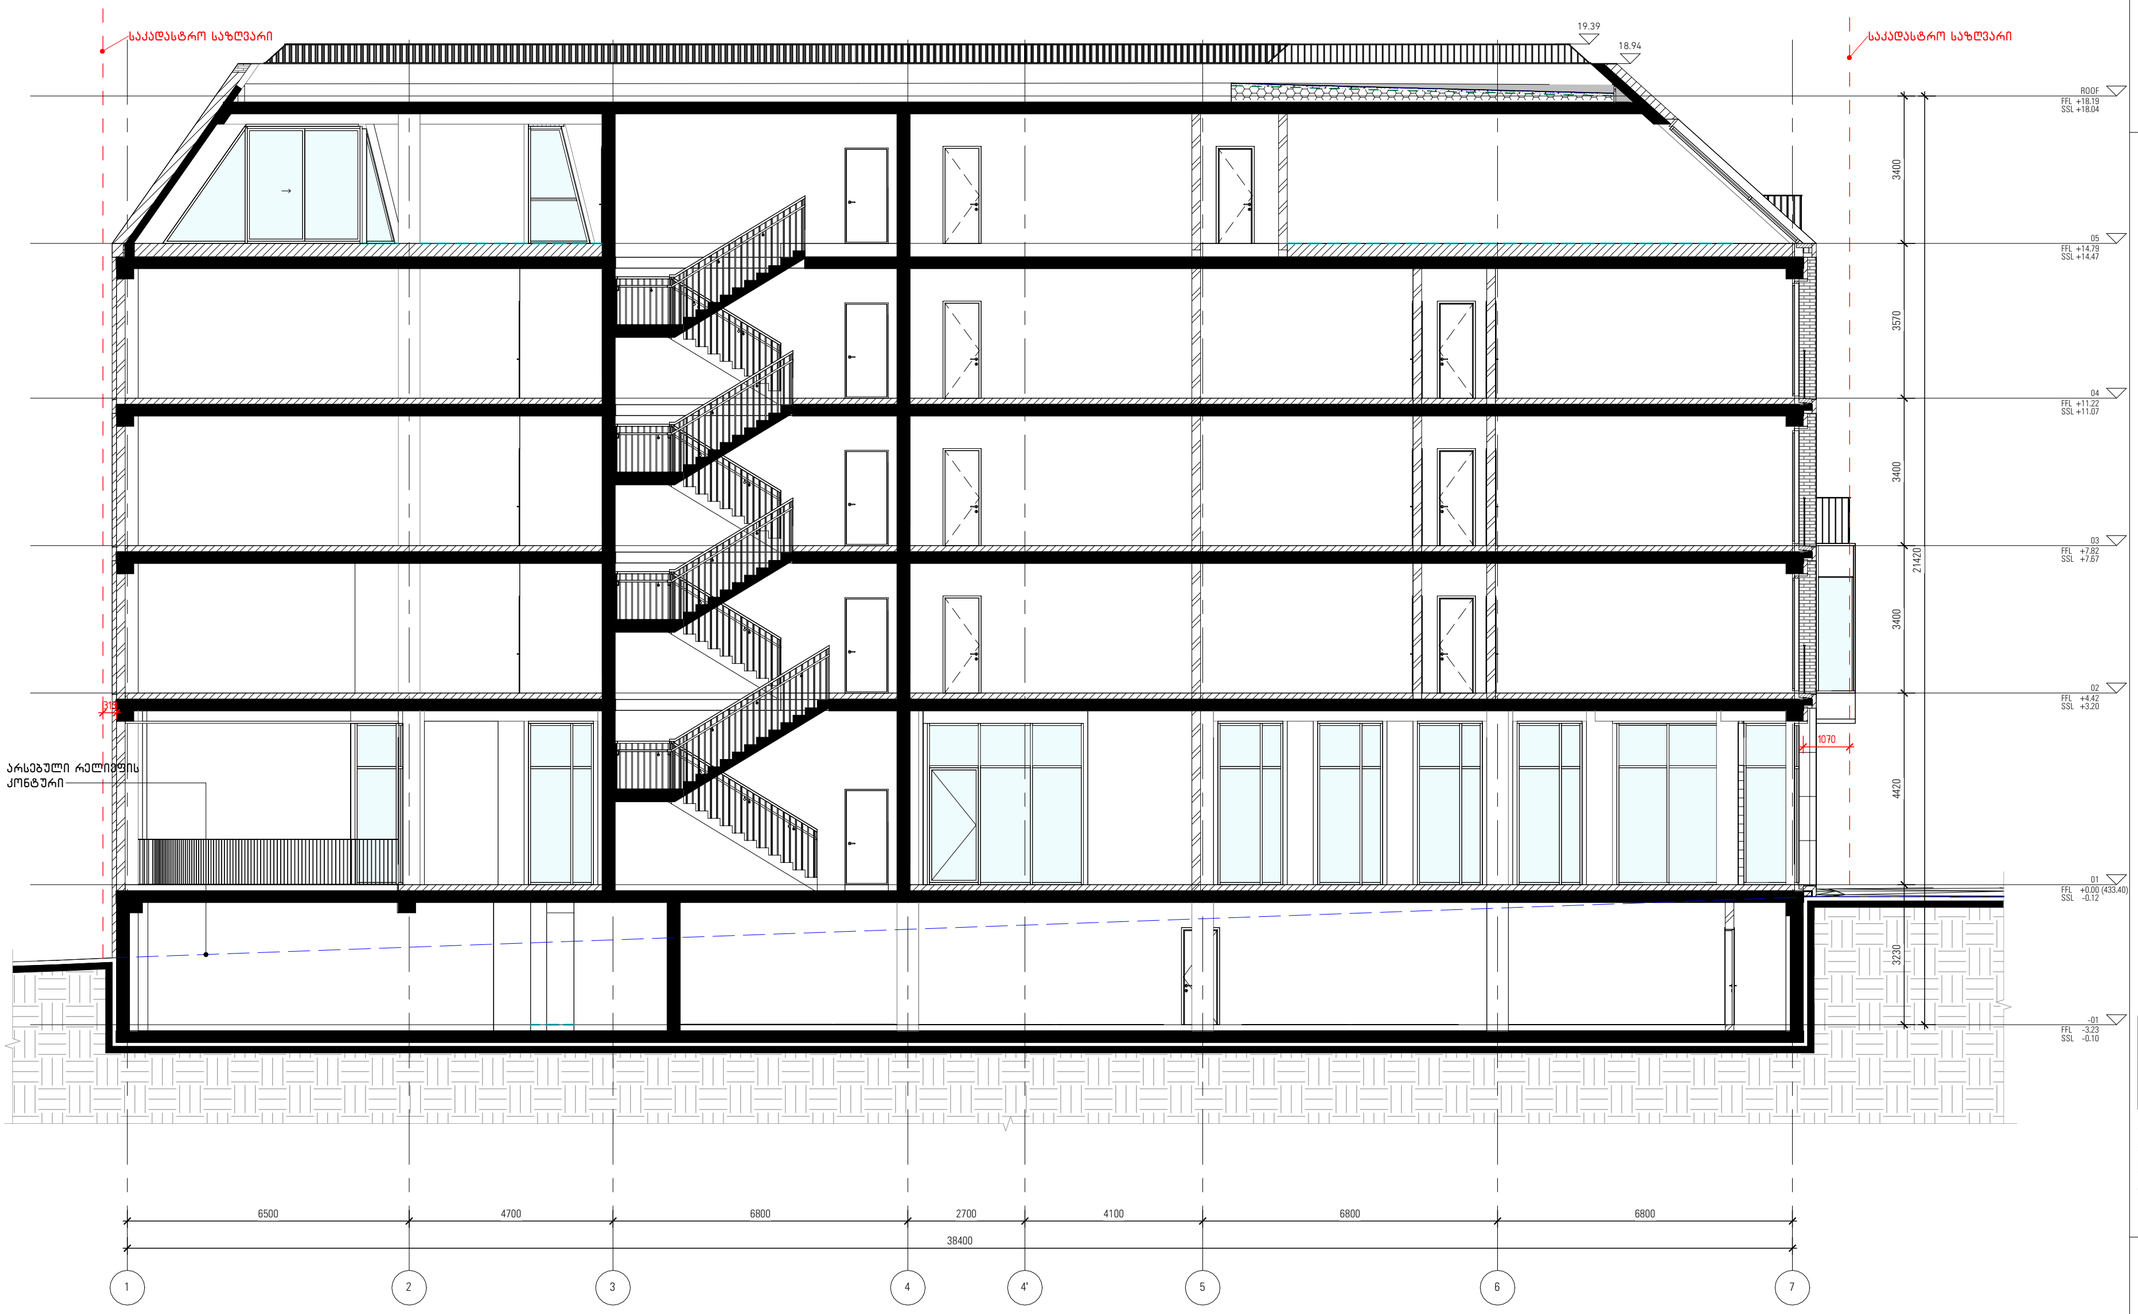

დემარკი
არქიტექტურული კომპანია
DMARK
ARCHITECTURAL COMPANY
www.dmark.ge

DMARK ARCHITECTURAL COMPANY

დამკვეთი:
PROJECT CLIENT:

პროექტის დასახელება:
PROJECT NAME:

პროექტის მისამართი:
PROJECT ADDRESS:

ს/კ: 01.17.01.038.023

ქალაქი თბილისი, ქუჩა ლომაურის, №3-ის მიმდებარედ

მდებარეობა გეგმაზე:
KEY PLAN:

± 0.00 = +433.400

№	თარიღი: DATE:	აღნერა: DESCRIPTION:

დაკვეთის №: ORDER NO:	12.007
შეასრულა: DRAWN BY:	NM BB
დაადასტურა: APPROVED BY:	APPROVER
საავტორო უფლებები: COPYRIGHT:	DMARK

ნახაზის სახელნოდება:
DRAWING TITLE:

ჭრილი 2-2/SECTION 2-2

სტადია: STATUS:	CD	რევიზია: REVISION:	R00	ფორმატი: FORMAT:	A2

ნახაზის კოდი:
DRAWING CODE:

AVL-DMK-CD-B6-A302-R00

ნახაზის ნომერი:
DRAWING NO:

A302

შენიშვნები:
SHEET NOTES: