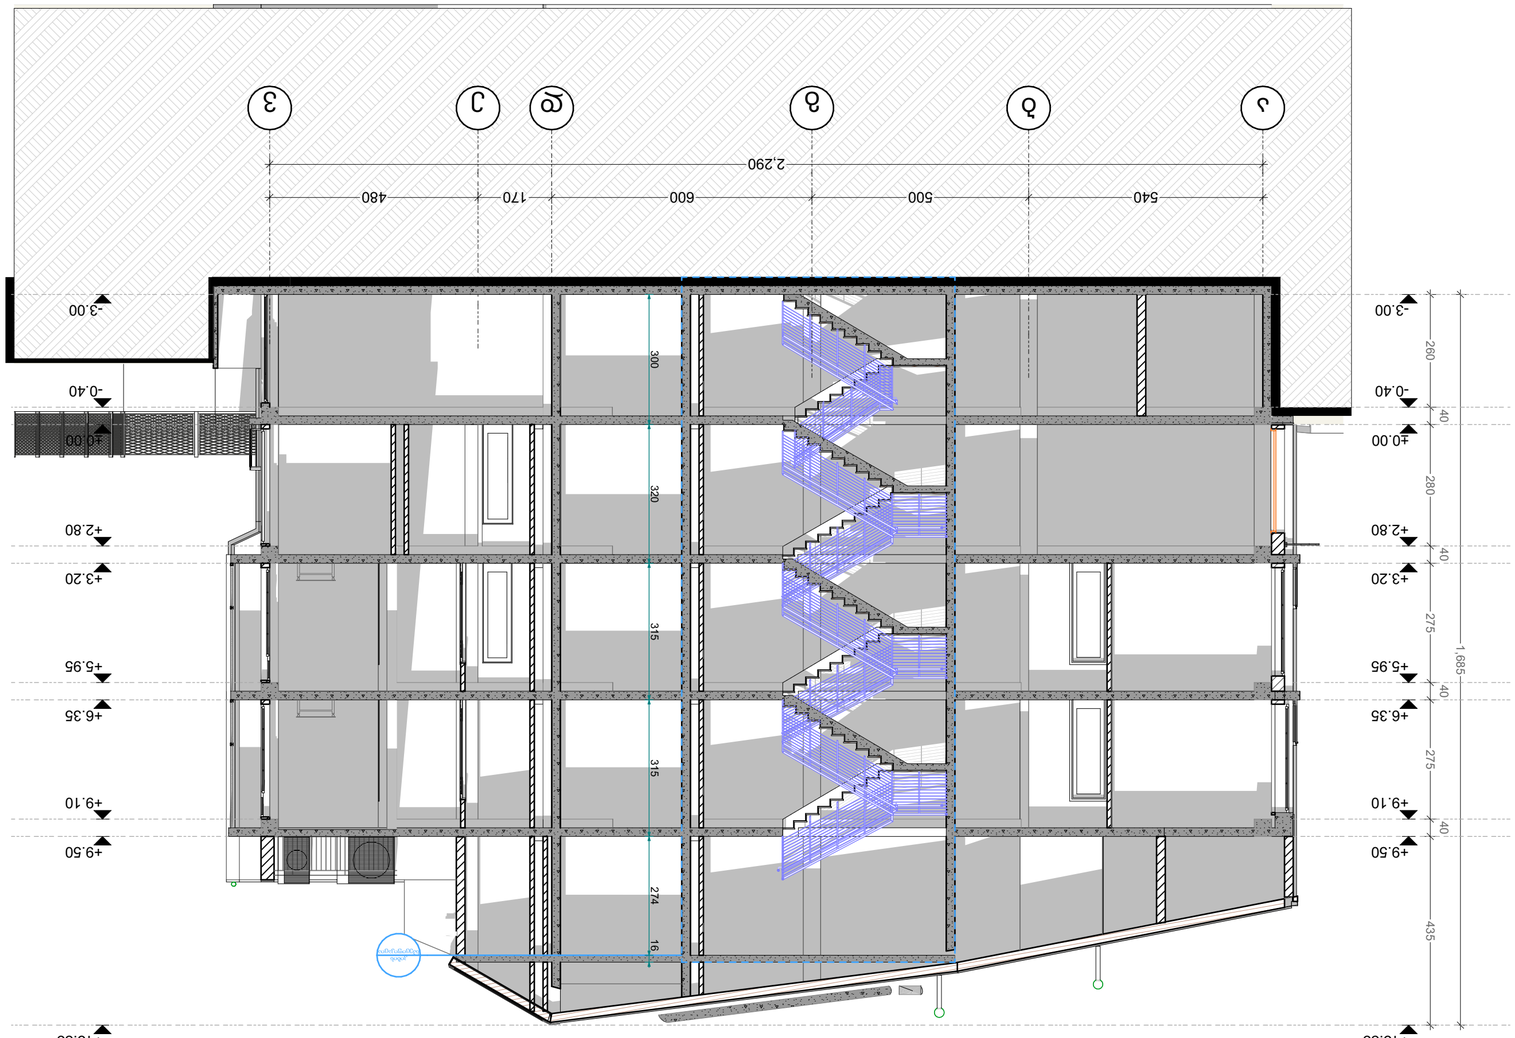

W

1

(i.m.n+36,00)

+3,20

გვარი ხელმოწერა

ექსპლიკაცია:

დირექტორი

კორექტირებული პროექტი

მისამართი

თანამდებობა

დამკვეთი

მისამართი

თარიღი

ნახაზი

პროექტის სახელწოდება

ფორმატი

სტადია

თარიღი

მასშტაბი

არქიტექტორი 1

მრავალბინიანი საცხოვრებელი სახლი

ქალაქი თბილისი, ლესელიძისა და ვერცხლის
ქუჩების გადაკვეთა, (ნაკვეთი 28/1)
(s/k: 01.18.03.028.016)

გასასვლელამდე სავალი
მანძილი

საკადასტრო წითელი ხაზი

ნიშნული გეგმაზე

ჭრილის ხაზი

კედლის ცეცხლმედეგობის
ხარისხი 1სთ

კედლის ცეცხლმედეგობის
ხარისხი 2სთ

მისაწვდომი სვლა გეზი

12 სარ. ნიშნული ჭრილზე /ფასადზე
(s.z.n +35,90)

გაძლიერებული ბეტონის კარკასი
2სთ ცეცხლმედეგობით

ბეტონის ბლოკის კედელი

შახტის აღმნიშვნელი

1 ღერძის ხაზი

სახანძრო მილდგარი

გასასვლელი

ხელის ცეცხლმაქრი

კვამლის ავტომატური აღმომჩენი

კვამლზე მორეაგირე მაუწყებელი

სახანძრო განგაშის ღილაკი

გასასვლელებს შორის მანძილი

ავტოსაშხეფი

სახანძრო-სამაშველო სამსახურის მიერ
გამოსაყენებელი მისაერთებელი

-

ჰიდრანტი

შპს "elturi-2008"

1:100

არქიტექტორი

ქ.თბილისი,
ი.ჭავჭავაძის 29

ლ.ჩაკვეტაძე

ა

ბ

გ

დ

ე

ვ

კიბის
სპეციფიკაცია

540 500 600 170 480

2,290

300 320 315 315 274 16

260

40

280

40

275

40

275

40

435

1,685

-3.00

-0.40

±0.00

+2.80

+3.20

+5.95

+6.35

+9.10

+9.50

+13.85

-3.00

-0.40

±0.00

+2.80

+3.20

+5.95

+6.35

+9.10

+9.50

+13.85

ჭრილი ა -

e

ღერძებში

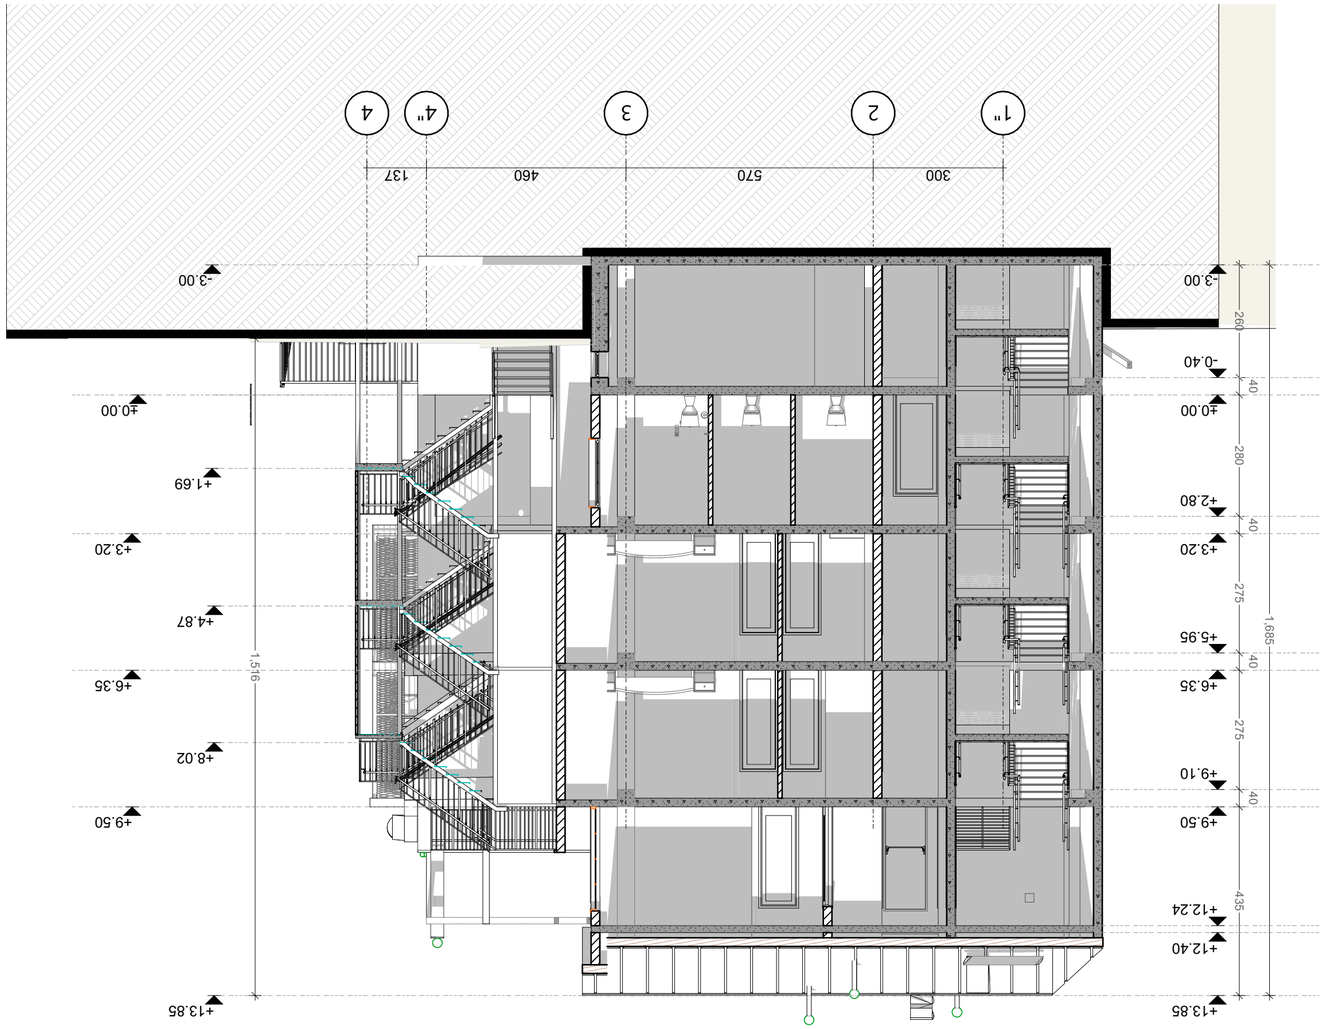

W

1

(i.m.n+36,00)

+3,20

გვარი ხელმოწერა

ექსპლიკაცია:

დირექტორი

კორექტირებული პროექტი

მისამართი

თანამდებობა

დამკვეთი

მისამართი

თარიღი

ნახაზი

პროექტის სახელწოდება

ფორმატი

სტადია

თარიღი

მასშტაბი

არქიტექტორი 1

მრავალბინიანი საცხოვრებელი სახლი

ქალაქი თბილისი, ლესელიძისა და ვერცხლის
ქუჩების გადაკვეთა, (ნაკვეთი 28/1)
(s/k: 01.18.03.028.016)

გასასვლელამდე სავალი
მანძილი

საკადასტრო წითელი ხაზი

ნიშნული გეგმაზე

ჭრილის ხაზი

კედლის ცეცხლმედეგობის
ხარისხი 1სთ

კედლის ცეცხლმედეგობის
ხარისხი 2სთ

მისაწვდომი სვლა გეზი

12 სარ. ნიშნული ჭრილზე /ფასადზე
(s.z.n +35,90)

გაძლიერებული ბეტონის კარკასი
2სთ ცეცხლმედეგობით

ბეტონის ბლოკის კედელი

შახტის აღმნიშვნელი

1 ღერძის ხაზი

სახანძრო მილდგარი

გასასვლელი

ხელის ცეცხლმაქრი

კვამლის ავტომატური აღმომჩენი

კვამლზე მორეაგირე მაუწყებელი

სახანძრო განგაშის ღილაკი

გასასვლელებს შორის მანძილი

ავტოსაშხეფი

სახანძრო-სამაშველო სამსახურის მიერ
გამოსაყენებელი მისაერთებელი

-

ჰიდრანტი

შპს "elturi-2008"

1:100

არქიტექტორი

ქ.თბილისი,
ი.ჭავჭავაძის 29

ლ.ჩაკვეტაძე

1"

2

3 4"

4

260

40

280

40

275

40

275

40

435

1,685

-3.00

+1.69

+4.87

+8.02

+13.85

1,516

+3.20

+6.35

+9.50

300 570 460 137

±0.00

-3.00

-0.40

±0.00

+2.80

+3.20

+5.95

+6.35

+9.10

+9.50

+12.24

+12.40

+13.85

ჭრილი

1" -

4

"

ღერძებში

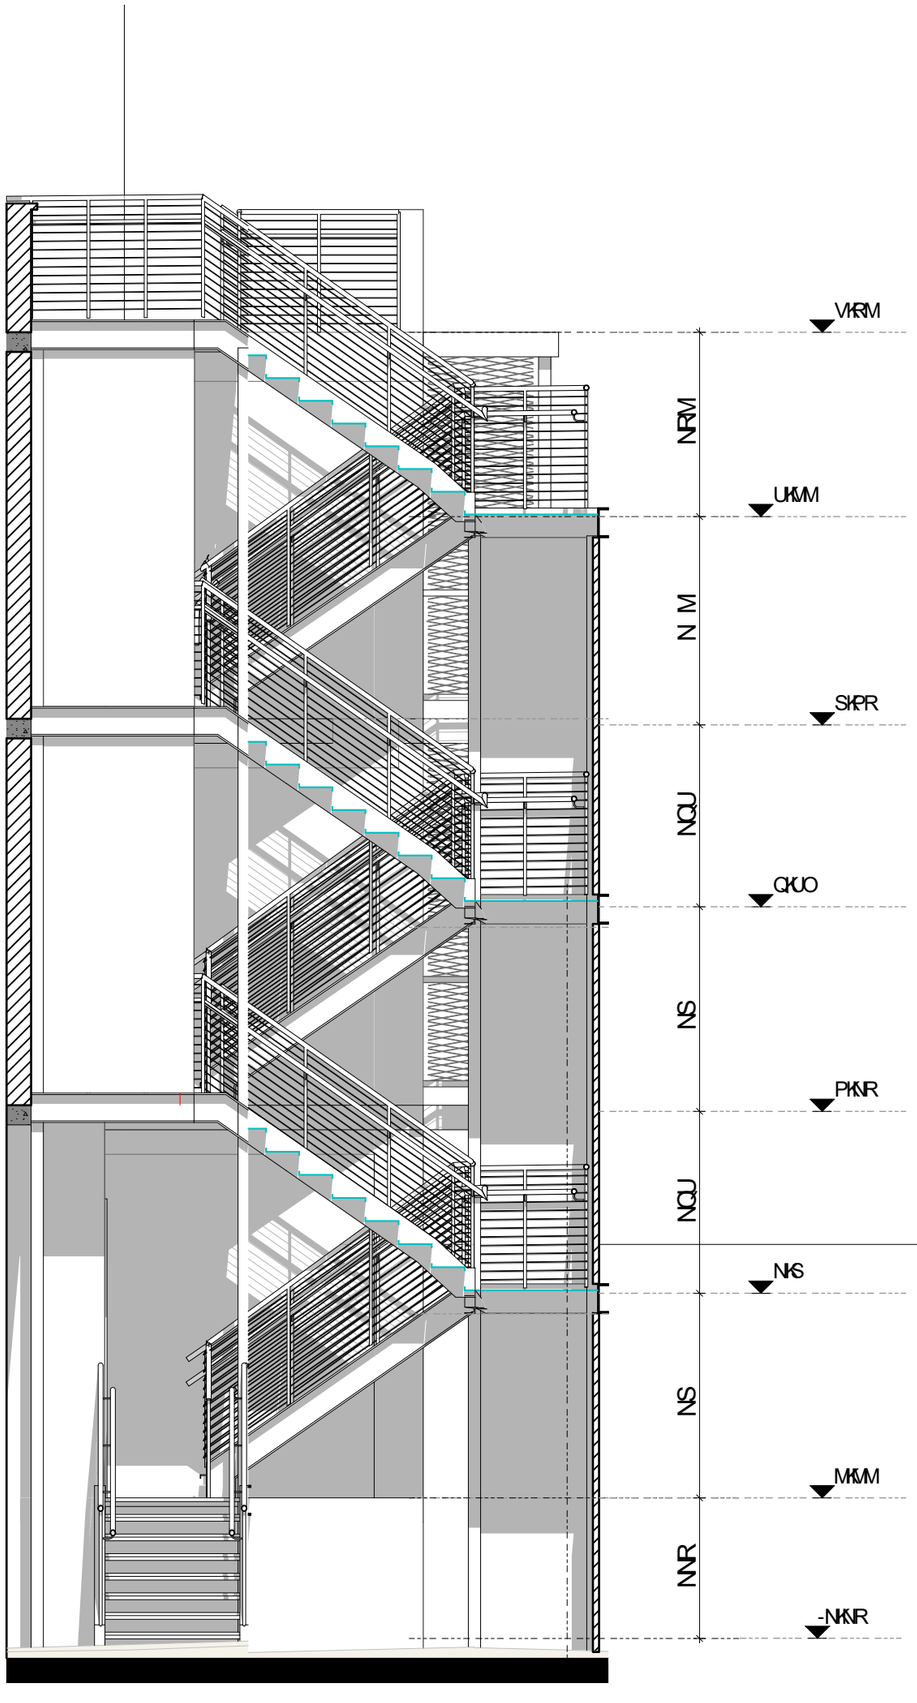

საპროექტო კიბის ზედხედი ნიშნულზე +9.50

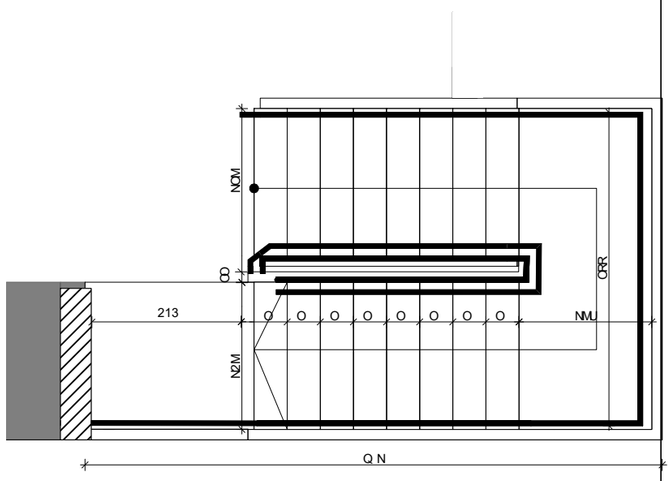

ფორმატი	
1	

ექსპლიკაცია:

	საკადასტრო წითელი ხაზი
+3,20	ნიშნული გეგმაზე
1.1	ჭრილის ხაზი
	კედლის ცეცხლმედეგობის ხარისხი I საათი
	კედლის ცეცხლმედეგობის ხარისხი II საათი
	გასასვლელებს შორის მანძილი
	გასასვლელამდე სავალი მანძილი
	მისაწვდომი სვლა გეზი
12 სარ. (0.8.6+36.00) (ს.ზ.6 +35,90)	ნიშნული ჭრილზე /შასაზღვ
	გაძლიერებული ბეტონის კარკასი 2სთ ცეცხლმედეგობით
	ბეტონის ბლოკის კედელი
	შახტის აღმნიშვნელი
1	ღერძის ხაზი
	სახანძრო-სამაშველო სამსახურის მიერ გამოსაყენებელი მისაერთებელი - კიბრანტი
	სახანძრო მილსადარი
	ხელის ცეცხლმაქრი
	გასასვლელი
	ავტომაშხეფი
	კვამლის ავტომატური აღმოჩენი
	კვამლზე მოქმედი მაუწყებელი
	სახანძრო განგაშის ღილაკი

დამკვეთი	შპს "ელტაშრი-2008"
მისამართი	ქალაქი თბილისი, ვერისუბნის და ვერისხევის ქუჩების გარკვეული, (ნაკვეთი 28/1) (ს/კ 01.18.03.028.016)
პროექტის სახელწოდება	

თანამდებობა	გვარი	ხელმოწერა	თარიღი
დირექტორი			
არქიტექტორი	ლ.ჩაკვეტაძე		
არქიტექტორი			

ARCO

მისამართი: თბილისი, ი.ჭავჭავაძის გამზირი 29

მასშტაბი	1:100
თარიღი	
სტადია	კონსტრუქციული პროექტი

ნახაზი

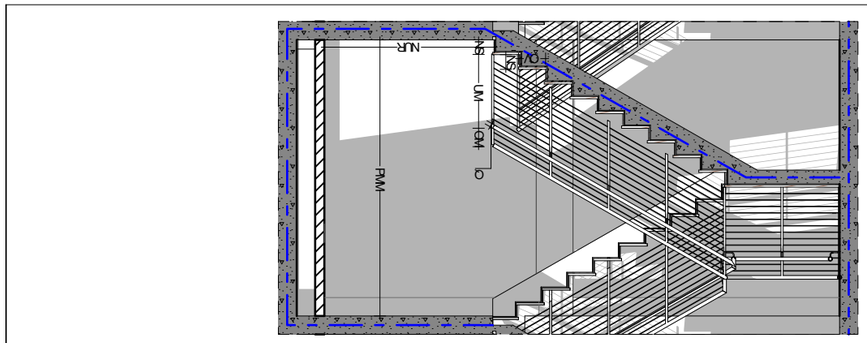

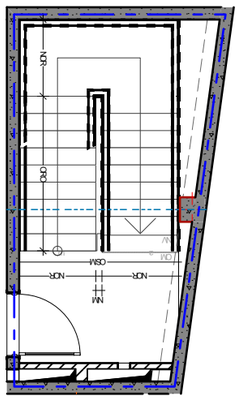

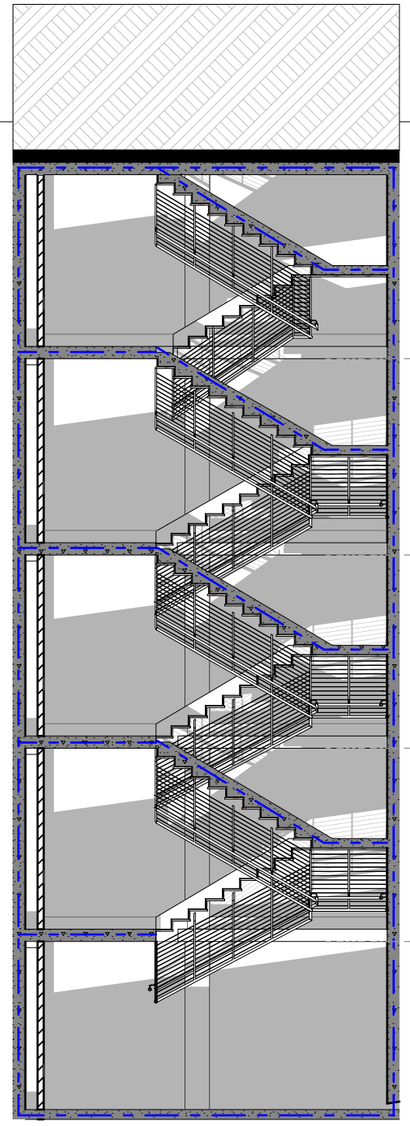

W 1

(i.m.n+36,00)

+3,20

გვარი ხელმოწერა

ექსპლიკაცია:

დირექტორი

კორექტირებული პროექტი

მისამართი

თანამდებობა

დამკვეთი

მისამართი

თარიღი

ნახაზი

პროექტის სახელწოდება

ფორმატი

სტადია

თარიღი

მასშტაბი

არქიტექტორი

1

თბილისი,
ი.ჭავჭავაძის გამზირი 29

ქალაქი თბილისი, ლესელიძისა და ვერცხლის
ქუჩების გადაკვეთა, (ნაკვეთი 28/1)
(s/k: 01.18.03.028.016)

გასასვლელამდე სავალი
მანძილი

საკადასტრო წითელი ხაზი

ნიშნული გეგმაზე

ჭრილის ხაზი

კედლის ცეცხლმედეგობის
ხარისხი 1სთ

კედლის ცეცხლმედეგობის
ხარისხი 2სთ

მისაწვდომი სვლა გეზი

12 სარ. ნიშნული ჭრილზე /ფასადზე
(s.z.n +35,90)

გაძლიერებული ბეტონის კარკასი
2სთ ცეცხლმედეგობით

ბეტონის ბლოკის კედელი

შახტის აღმნიშვნელი

1 ღერძის ხაზი

სახანძრო მილდგარი

გასასვლელი

ხელის ცეცხლმაქრი

კვამლის ავტომატური აღმომჩენი

კვამლზე მორეაგირე მაუწყებელი

სახანძრო განგაშის ღილაკი

გასასვლელებს შორის მანძილი

ავტოსაშხეფი

სახანძრო-სამაშველო სამსახურის მიერ
გამოსაყენებელი მისაერთებელი -
ჰიდრანტი

შპს "elturi-2008"

1:100

არქიტექტორი

ლ.ჩაკვეტაძე

W 1

sc-2

37.2 m

2 18.6

d.d.2

ფართობი

დაკავებულობის აღმნიშვნელი

დაკავებულობის დატვირთვის ფაქტორი

დაკავებულობის დატვირთვა

კარის სიგანე

კარის ცეცხლმედეგობა

კარის სიმაღლე

(i.m.n+36,00)

+0.00

გვარი ხელმოწერა

ექსპლიკაცია:

დირექტორი

მისამართი

თანამდებობა

დამკვეთი

მისამართი

თარიღი

პროექტის სახელწოდება

ფორმატი

არქიტექტორი

A 1

გ.პატაშური

თბილისი,
გაბრიელ სალოსის 152

ქალაქი თბილისი, ლესელიძისა და ვერცხლის
ქუჩების გადაკვეთა, (ნაკვეთი 28/1)
(s/k: 01.18.03.028.016)

შპს "elturi-2008"

არქიტექტორი

გ.პატაშური

გ.პატაშური

გასასვლელამდე სავალი
მანძილი

საკადასტრო წითელი ხაზი

ნიშნული გეგმაზე

ჭრილის ხაზი

კედლის ცეცხლმედეგობის
ხარისხი 1სთ

კედლის ცეცხლმედეგობის
ხარისხი 2სთ

მისაწვდომი სვლა გეზი

ნიშნული ჭრილზე /ფასადზე

12 sar.
(s.z.n +35,90)

გაძლიერებული ბეტონის კარკასი
2სთ ცეცხლმედეგობით

ბეტონის ბლოკის კედელი

შახტის აღმნიშვნელი

1 ღერძის ხაზი

სახანძრო მილდგარი

გასასვლელი

ხელის ცეცხლმაქრი

კვამლის ავტომატური აღმომჩენი

ხმოვანი განგაშის სისტემა

საკაცე (60 X 2.15)

მანძილი სახანძრო
მილდგარამდე

ავტოსაშხეფი

სახანძრო-სამაშველო სამსახურის მიერ
გამოსაყენებელი მისაერთებელი -
ჰიდრანტი

განგაშის მანათობელი სისტემა

სახანძრო მილდგარი

მექანიკური განიავების სისტემა

x.m 60wT
2300

900

1

2

3

4

5

6

8

9

10

11

12

13

14

15

16

17

18

19

20 DOWN

U P

185

4

300

29

16

260

40

280

40

275

40

275

40

125 125

10

260

შიდა არსებული კიბე

16 80 20

- 3.00

± 0.00

+ 3.20

+ 6.35

+9.50

125 252