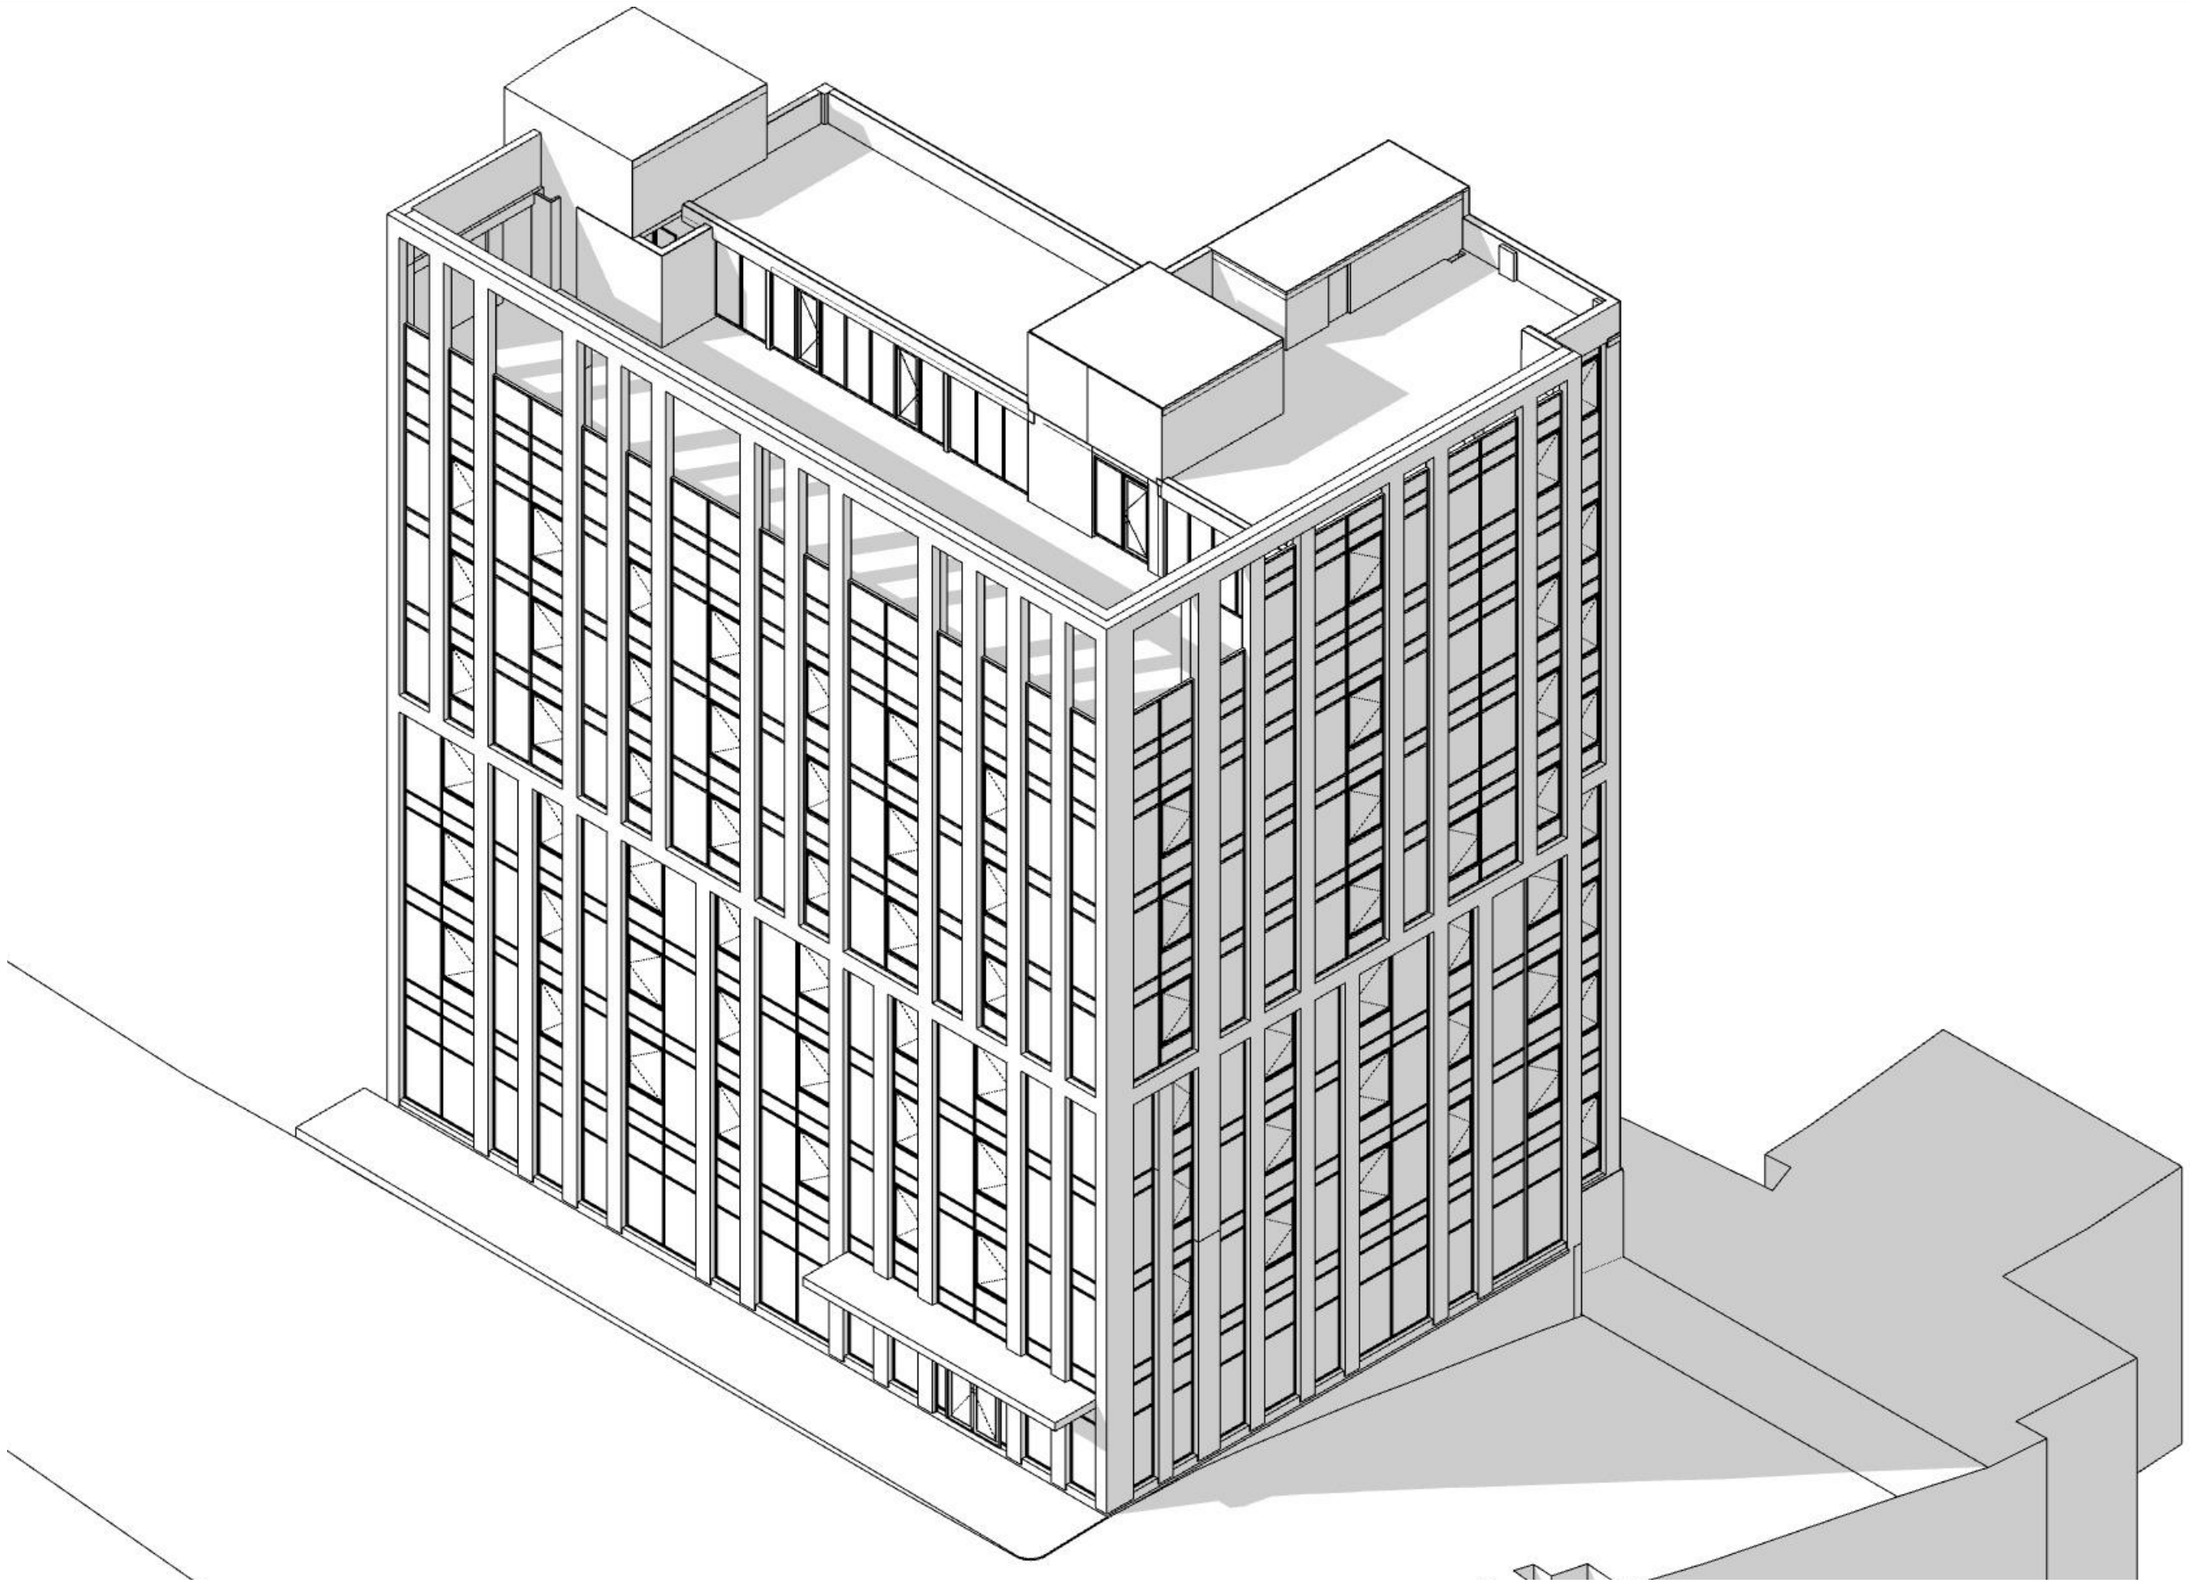

საპროექტო ჯგუფი: არქიტექტორი: ლ. ქობულია არქიტექტორი: მ. სამარღანიშვილი არქიტექტორი: ს. მგალობლიშვილი არქიტექტორი: ა. სულაბერიძე		საოფისე შენობა თბილისი. გორგასლის ქ.№6	აქსონომეტრია 1	სტატუსი: არქიტექტურული ნაწილი	მასშტაბი 1:166.67	ფორმატი A3 (420x297)	MA architects
				თარიღი: 2023-11-08		გვერდი 29	შპს ფორმა 404544445

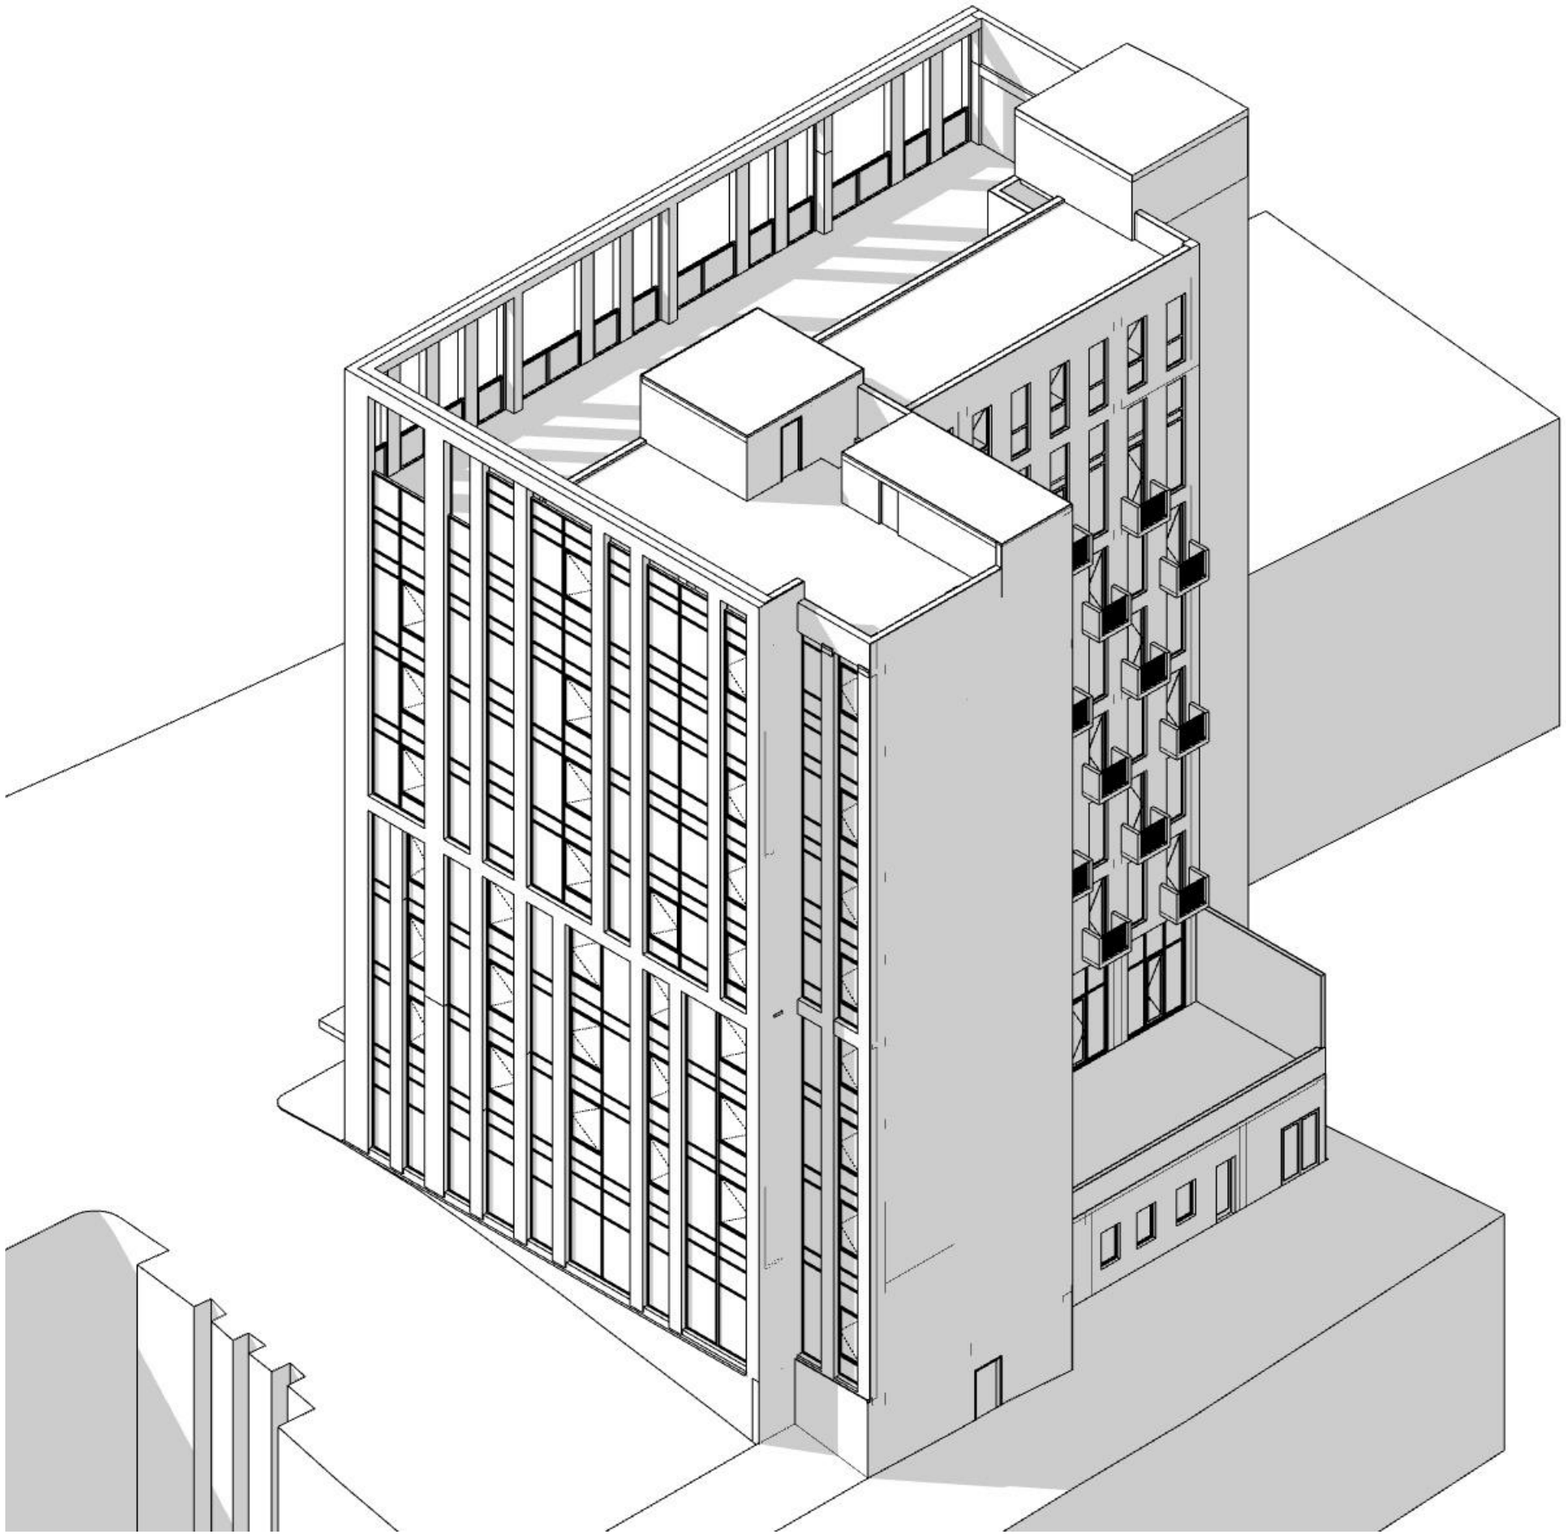

საპროექტო ჯგუფი: არქიტექტორი: ლ. ქოგულია არქიტექტორი: მ. სამარღანიშვილი არქიტექტორი: ს. მგალობლიშვილი არქიტექტორი: ა. სულაბერიძე		საოფისე შენობა თბილისი. გორგასლის ქ.№6	აქსონომეტრია 2	სტატუსი: არქიტექტურული ნაწილი	მასშტაბი 1:166.67	ფორმატი A3 (420x297)
				თარიღი: 2023-11-08		გვერდი 30

MA architects

შპს ფორმა
404544445

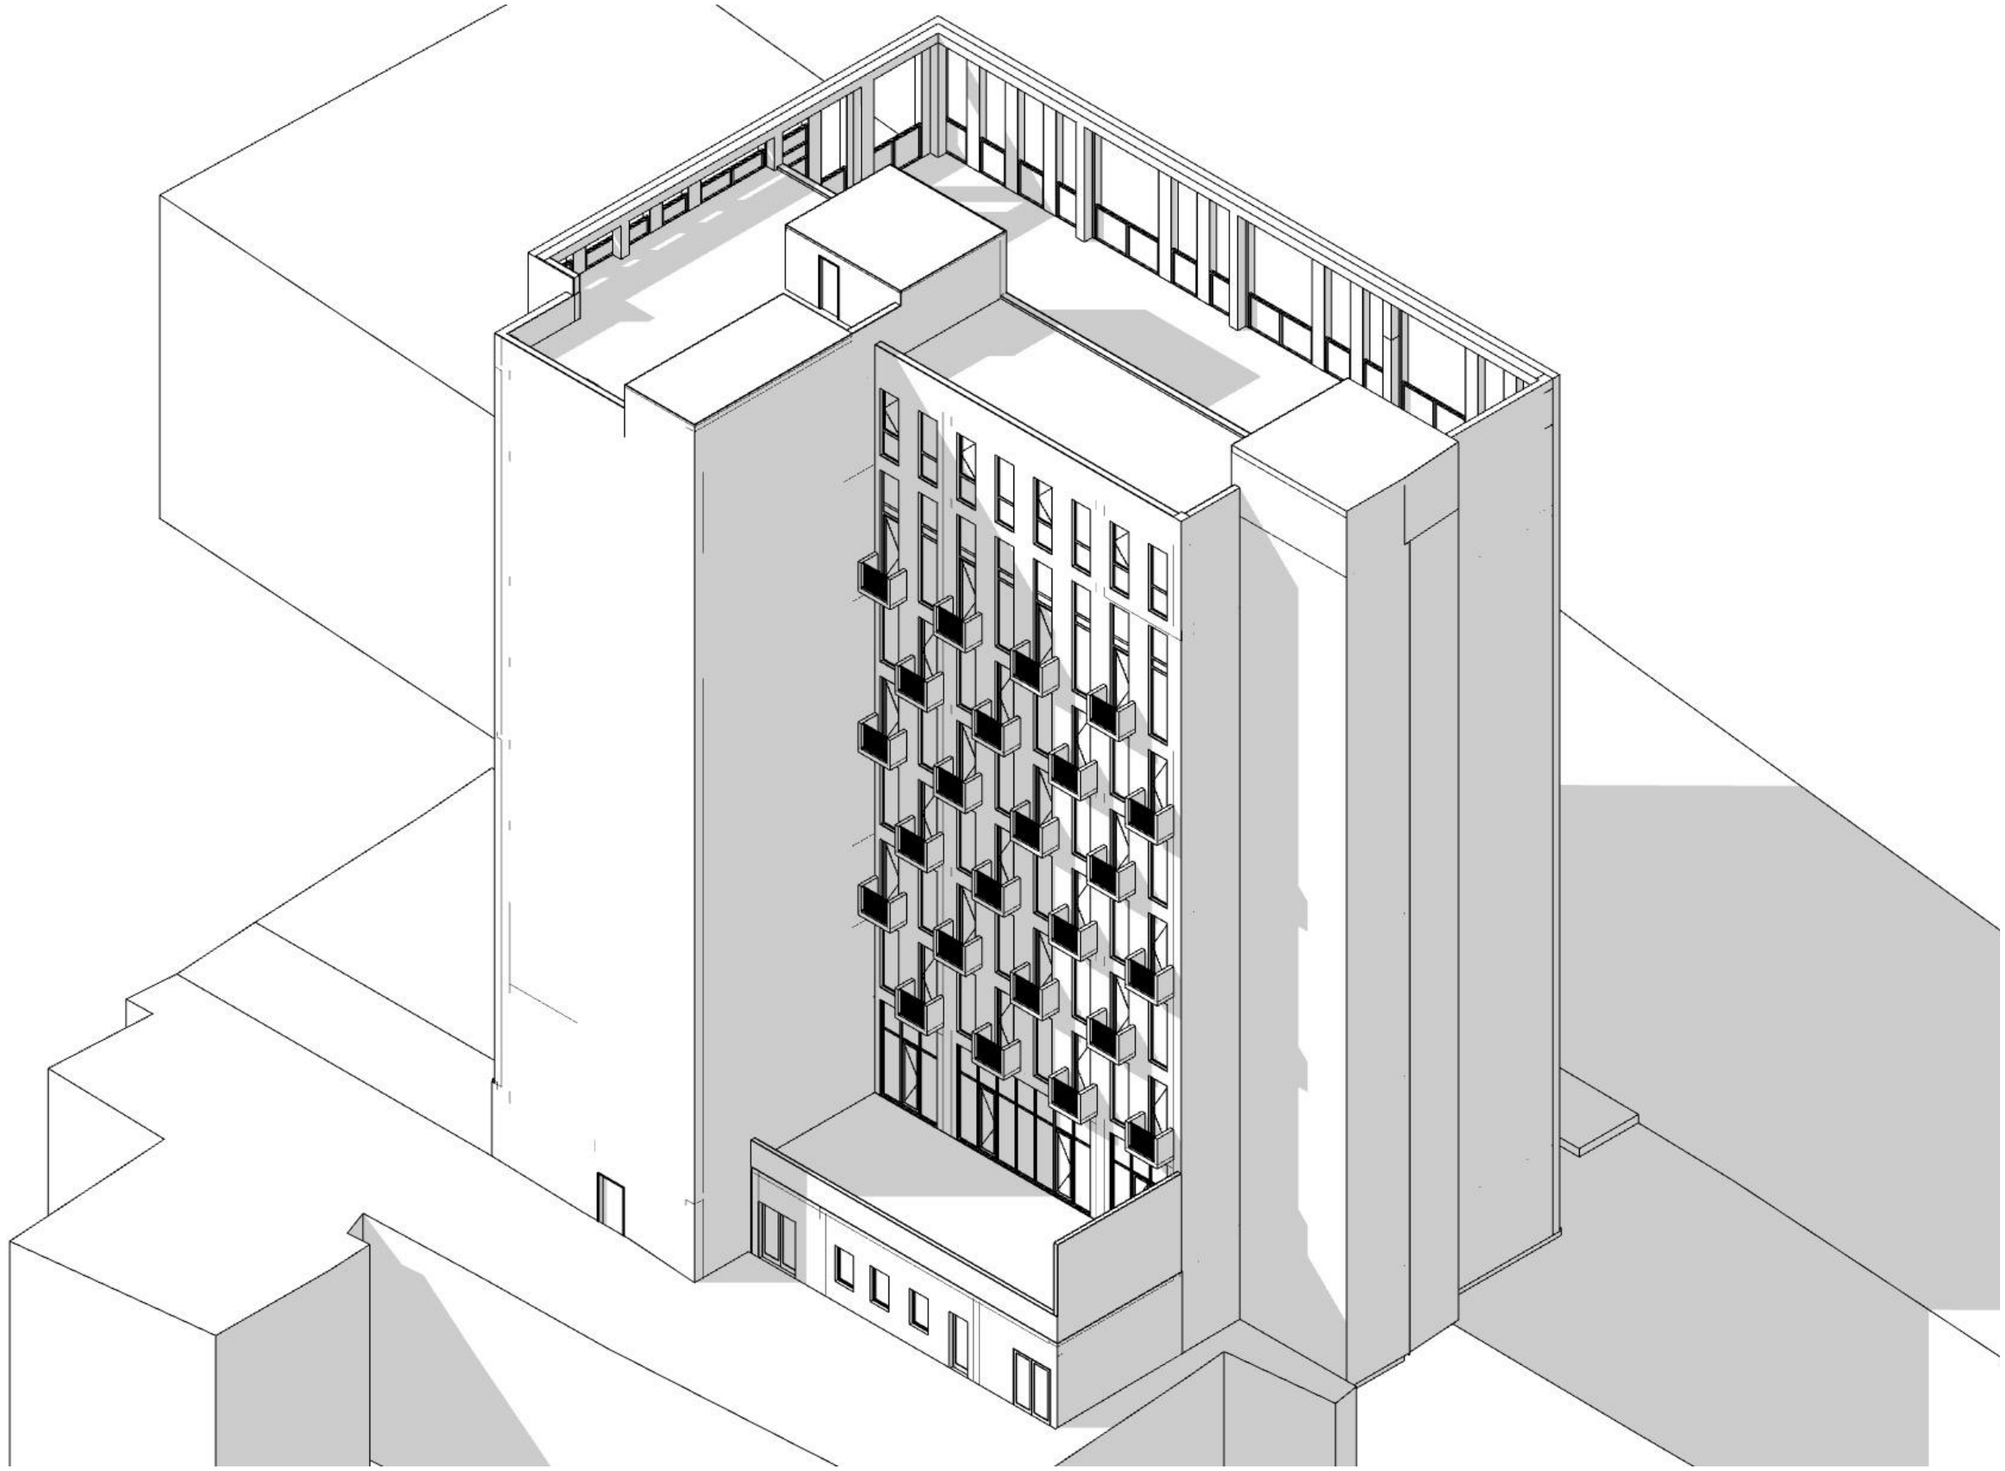

საპროექტო ჯგუფი: არქიტექტორი: ლ. ქობულია არქიტექტორი: მ. სამარღანიშვილი არქიტექტორი: ს. მგალობლიშვილი არქიტექტორი: ა. სულაბერიძე		საოფისე შენობა თბილისი. გორგასლის ქ.№6	აქსონომეტრია 3	სტატუსი: არქიტექტურული ნაწილი	მასშტაბი 1:181.82	ფორმატი A3 (420x297)	MA architects
				თარიღი: 2023-11-08		გვერდი 31	შპს ფორმა 404544445


31,90
ფასადის მოსაპირკეთებელი ფილა. LAMINAM OXIDE - BIANCO
ალუმინის პროფილიანი ვიტრაჟები ფერი - RAL - 7022
0,00


UV-789-VU