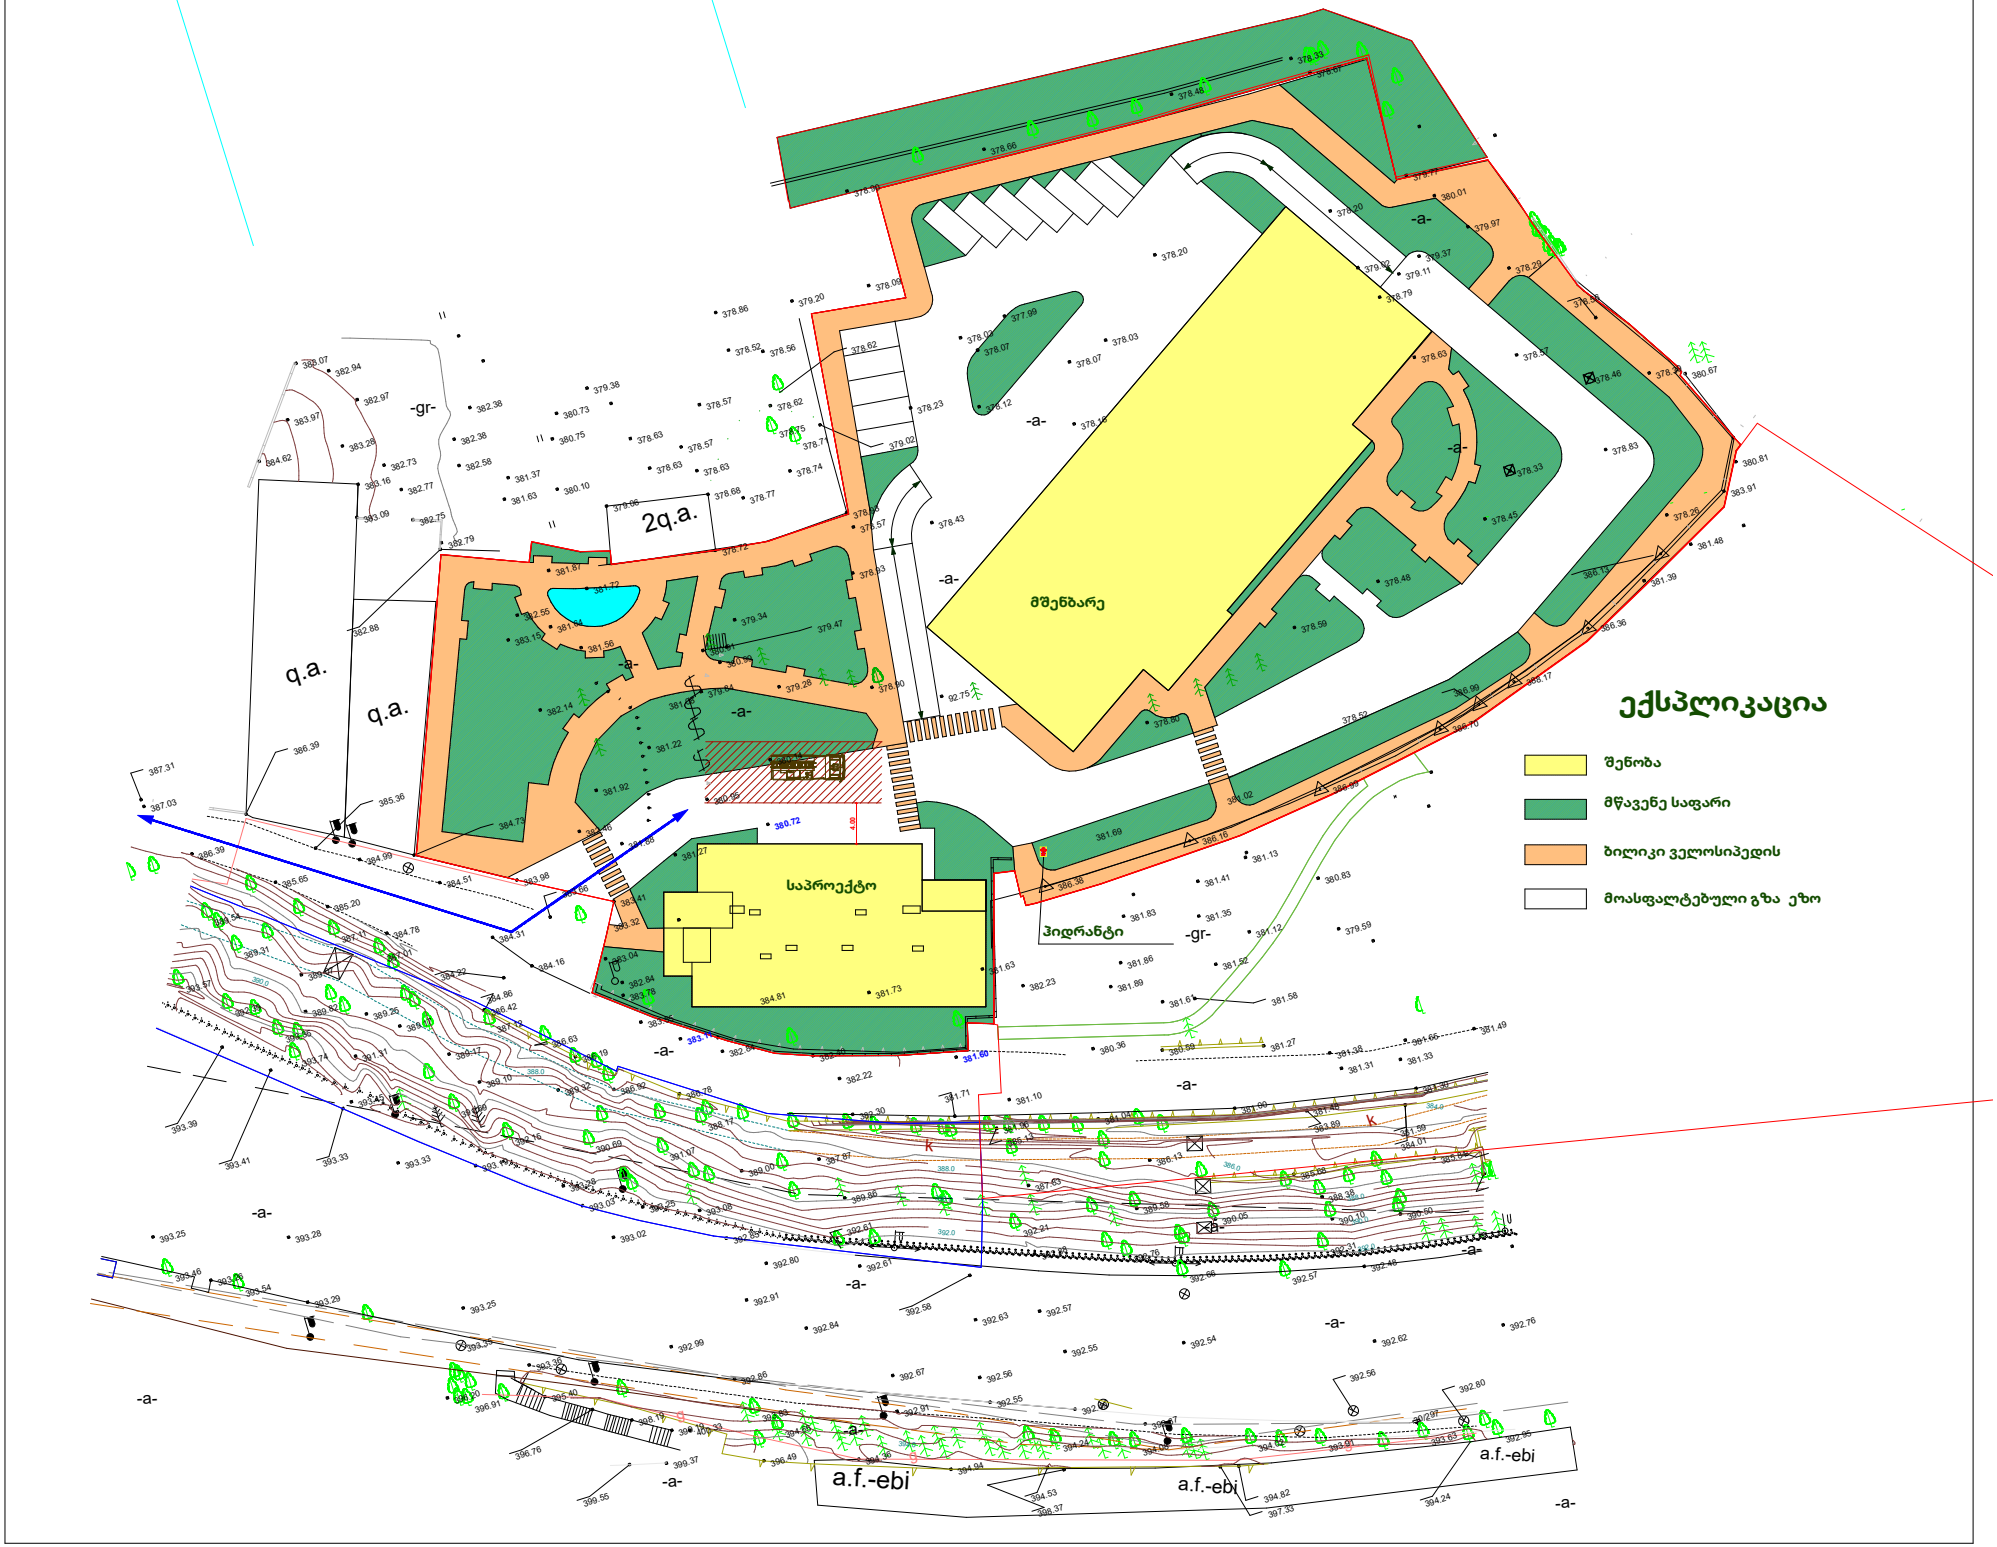

ექსპლიკაცია
შენობა
მწვანე საფარი
ბილიკი ველოსიპედის
მოასფალტებული გზა ეზო
მშენბარე
საპროექტო
ჰიდრანტი
2q.a.
q.a.
q.a.
-a-
-gr-
a.f.-ebi
a.f.-ebi
a.f.-ebi