gengegma

m 1:500

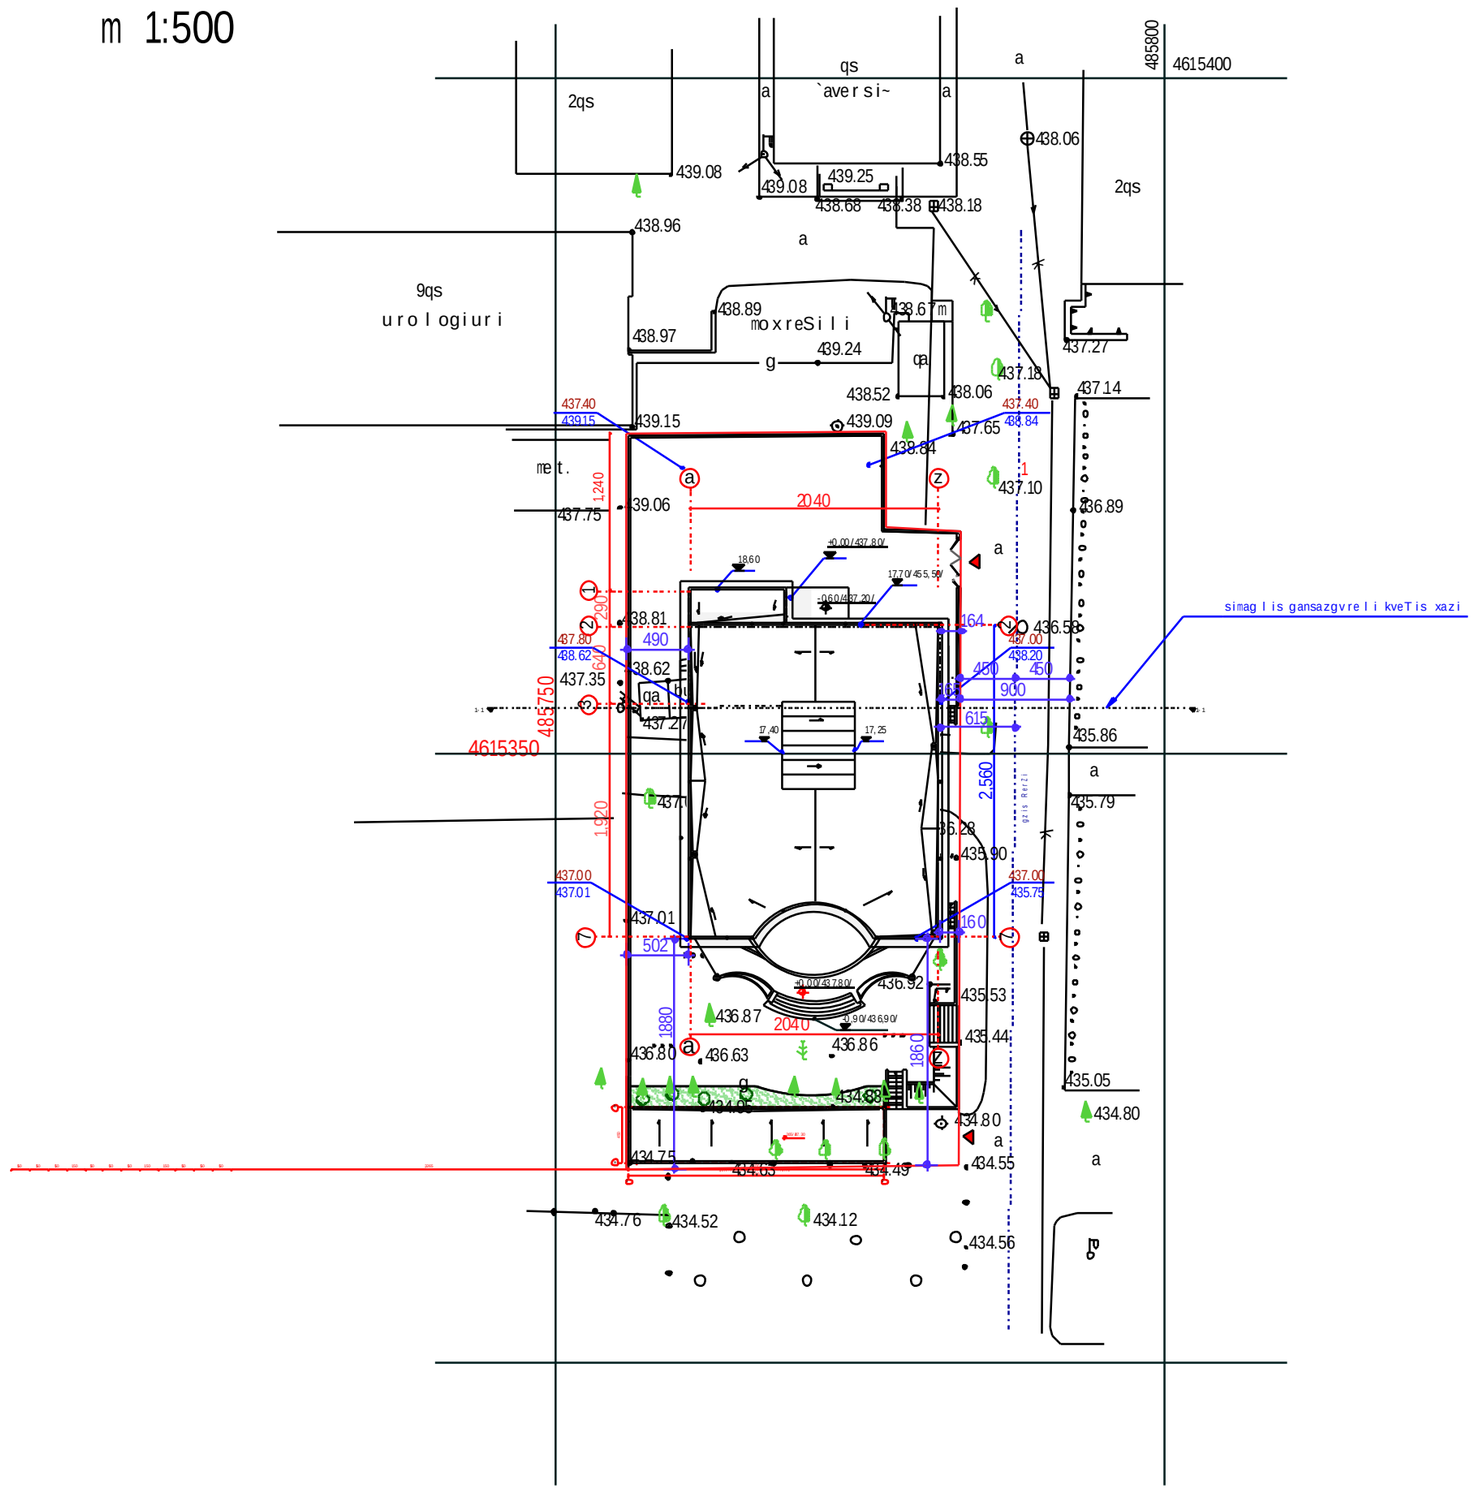

formati	A-3
Tbilisi 2013 w.	*dakveTis #* 6/13

egsplikacia:

pirobiTi aRniSvnebi:

SeniSvna:

proeqtis saxelwodeba

q. TbilisSi, winandlisq. #9-Si md. saavadmyofos proeqtis koreqtireba

Sps "axali saqqalaqmSenproeqti"

al. yazbegis gamz. #2/ pekinis q. #34
Phone: (995 32) 37 52 26

Tanamdeboba	gvari	xelmowera
gany. ufr.	v. cuxiSvili	
mT.specialisti	n.gvasalia	
avtori	T. mosiaSvili	
	g.avaliSvili	

dasaxeleba	*masStabi*
gengegma	1:500

stadia	*furceli*	*furclebi*
mp	a-2	23

Wrili 1-1 simaRleebis CvenebiT

m 1:150

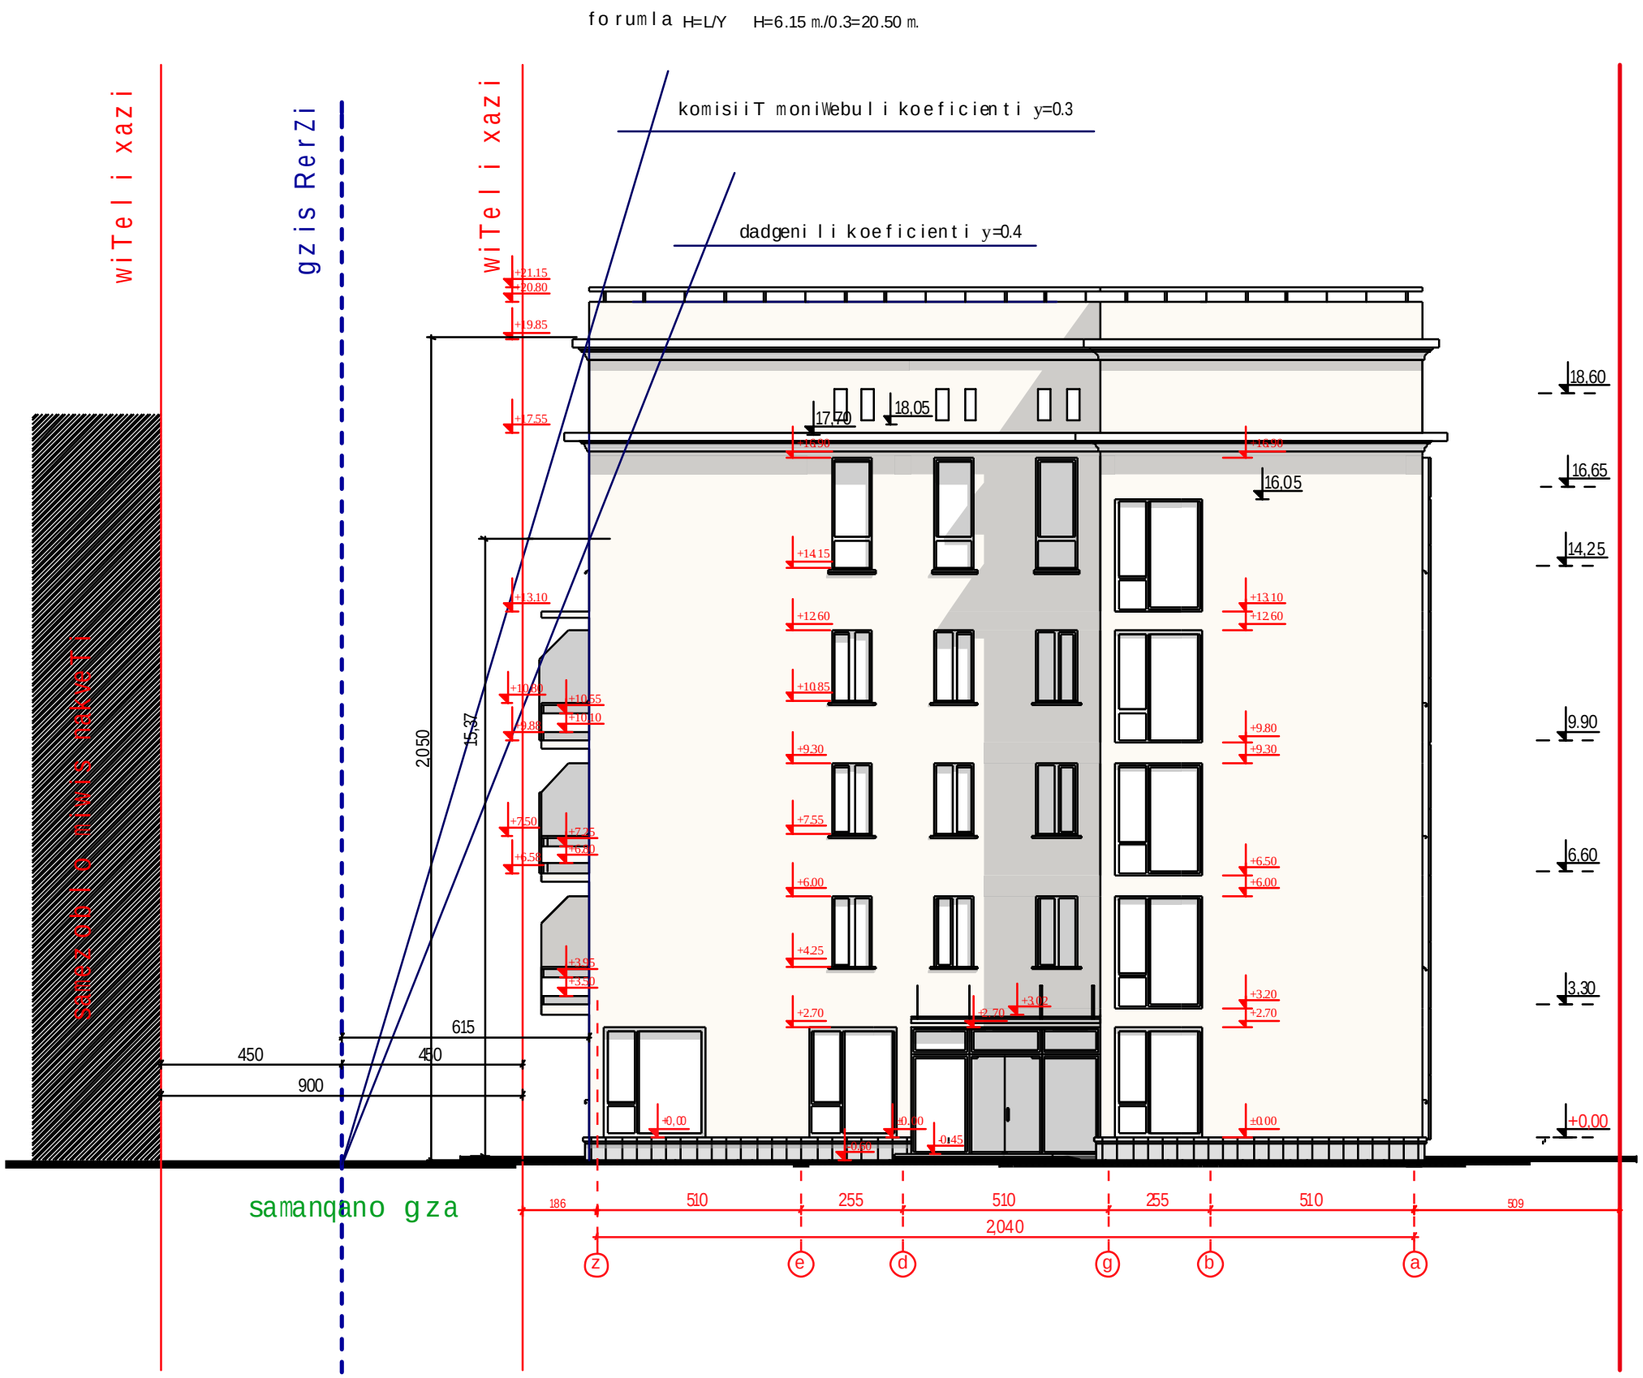

formati A-3	dakveTis #
Tbilisi 2013 w.	6/13

egsplikacia:

pirobiTi aRniSvnebi:

SeniSvna:

proeqtis saxelwodeba

q. TbilisSi, winandlis q. #9-Si md. saavadmyofos proeqtis koreqtireba

Sps "axali saqcalaqmSenproeqti"
al. yazbegis gamz. #2/
pekinis q. #34
Phone: (995 32) 37 52 26

Tanamdeboba	gvari	xelmowera
gany. ufr.	v. cuxiSvili	
mTspecial.	n.gvasalia	
avtori	T. mosiaSvili	
	g. avaliSvili	

dasaxeleba	masStabi
fasadi z-a simaRleebis CvenebiT	1:150

stadia	furceli	furclebi
mp	a-19	23