damxmare nagebobis gegma

m 1:100

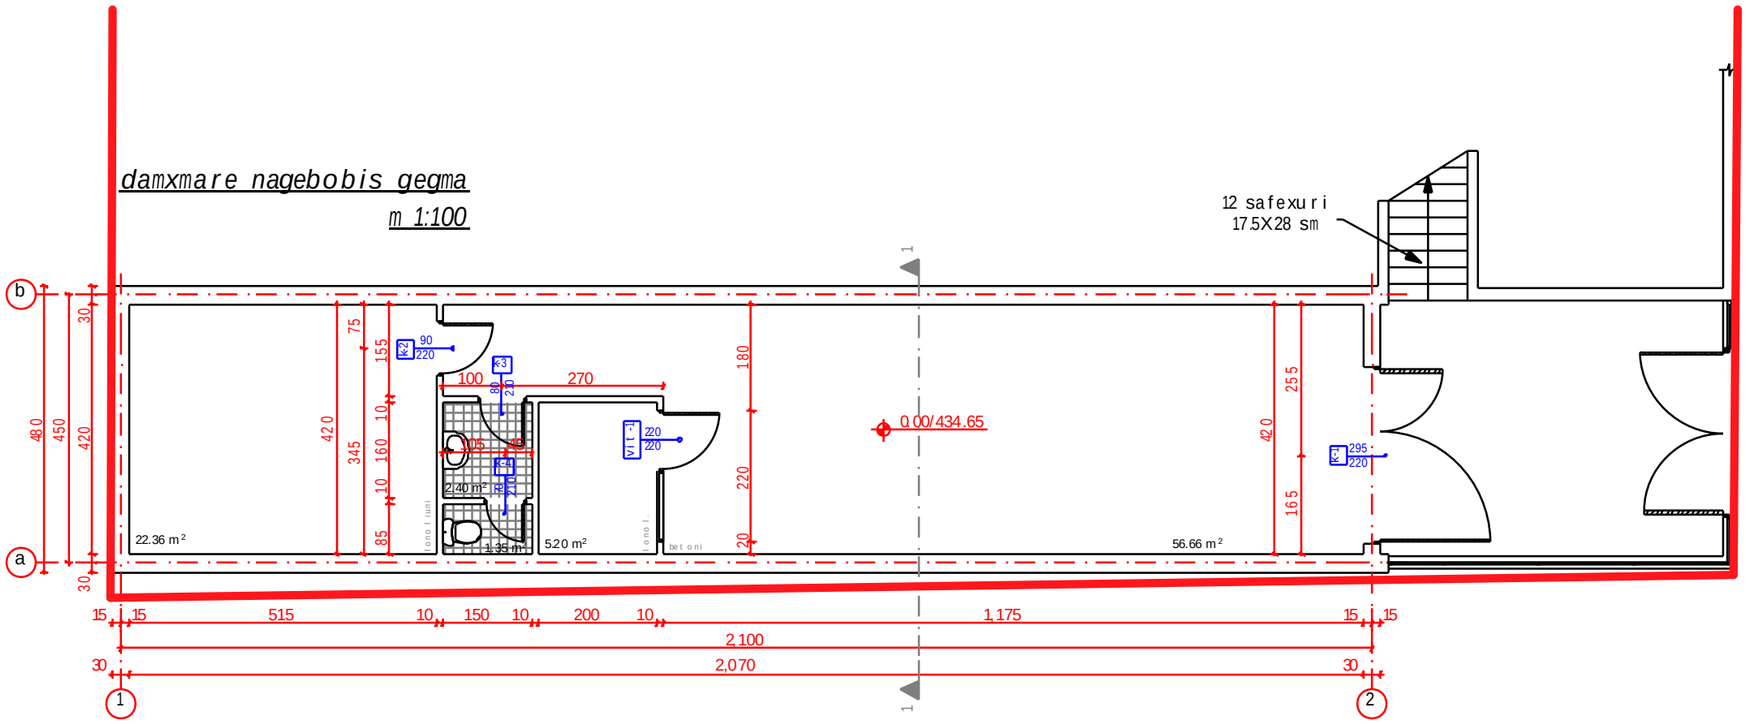

damxmare nagebobis saxuravis gegma

m 1:100

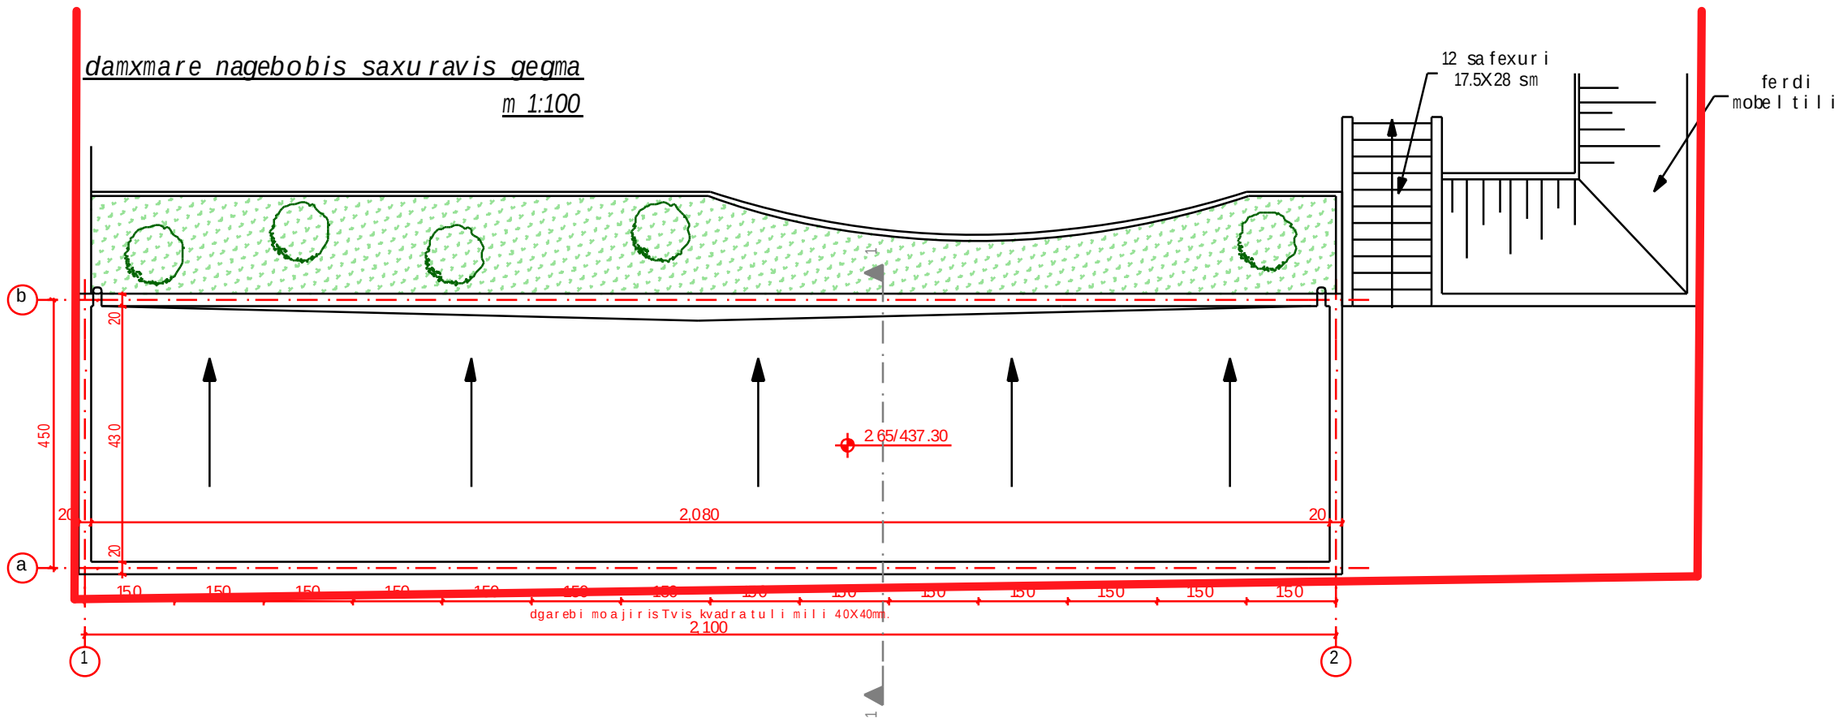

formati	A-3
Tbilisi 2013 w.	dakveTis # 6/13

egsplikacia:

pirobiTi aRniSvnebi:

SeniSvna:

proeqtis saxelwodeba

q. TbilisSi, winandlis q. #9-Si md. saavadmyofos proeqtis koreqtireba

Sps "axali saqaqaldaqmSenproeqti"

al. yazbegis gamz. #2/ pekinis q. #34

Phone: (995 32) 37 52 26

Tanamdeboba	gvari	xelmowera
gany. ufr.	v. cuxiSvili	
mT.special.	n.gvasalia	
avtori	T. mosiaSvili	
	g. avaliSvili	

dasaxeleba	masStabi
damxmare nageboba	

stadia	furceli	furclebi
mp		

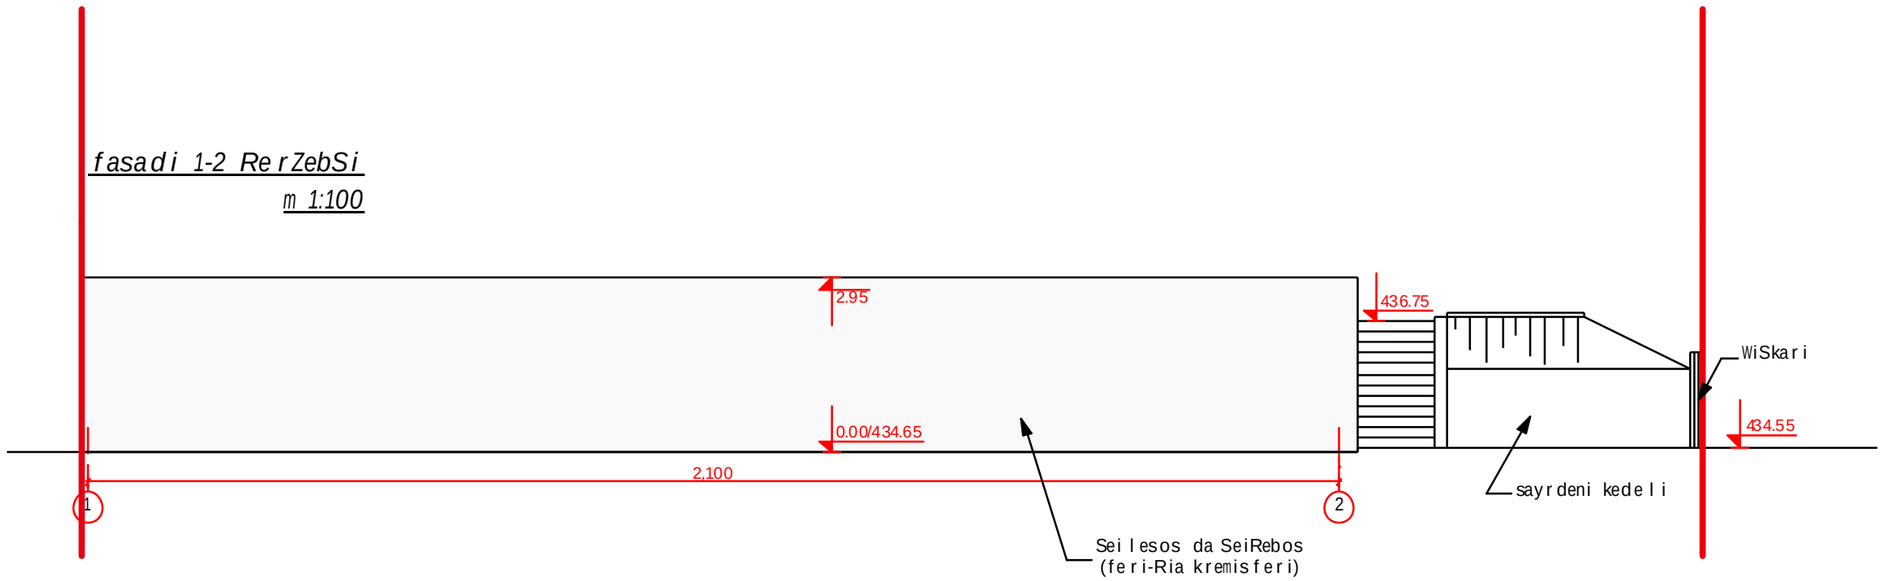

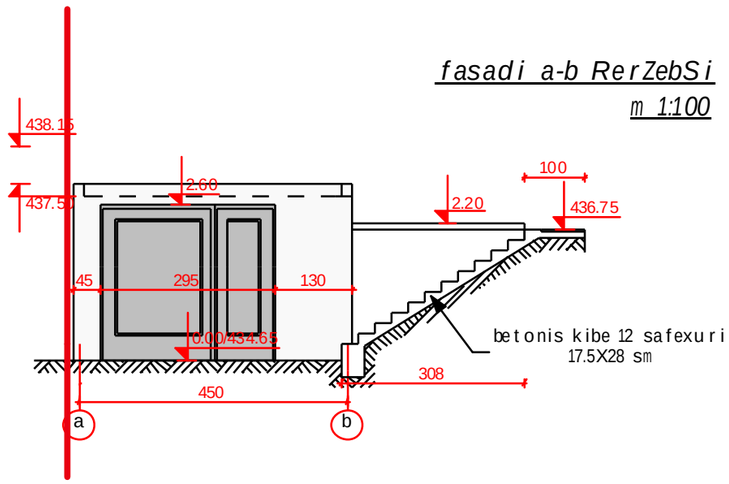

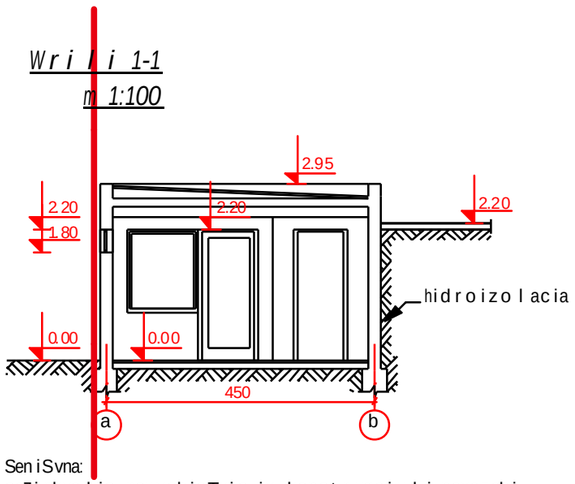

SeniSvna:
saZirkvelis mowyobisTvis ix. konstruqciuli naxazebi

formati A-3	dakveTis # 6/13
Tbilisi 2013 w.	

eqsplikacia:

pirobiTi aRniSvnebi:

SeniSvna:

proeqtis saxelwodeba

q. TbilisSi, winandlis q. #9-Si md.
saavadmyofos
proeqtis koreqtireba

Sps "axali saqqalaqmSenproeqti"
al. yazbegis gamz. #2 /
pekinis q. #34
Phone: (995 32) 37 52 26

Tanamdeboba	gvari	xelmowera
gany. ufr.	v. cuxiSvili	
mT.special.	n.gvasalia	
avtori	T. mosiaSvili	
	g. avaliSvili	

dasaxeleba	masStabi
damxmare nageboba	

stadia	furceli	furclebi
mp		

sardafis sarTulis gegma

m 1:150

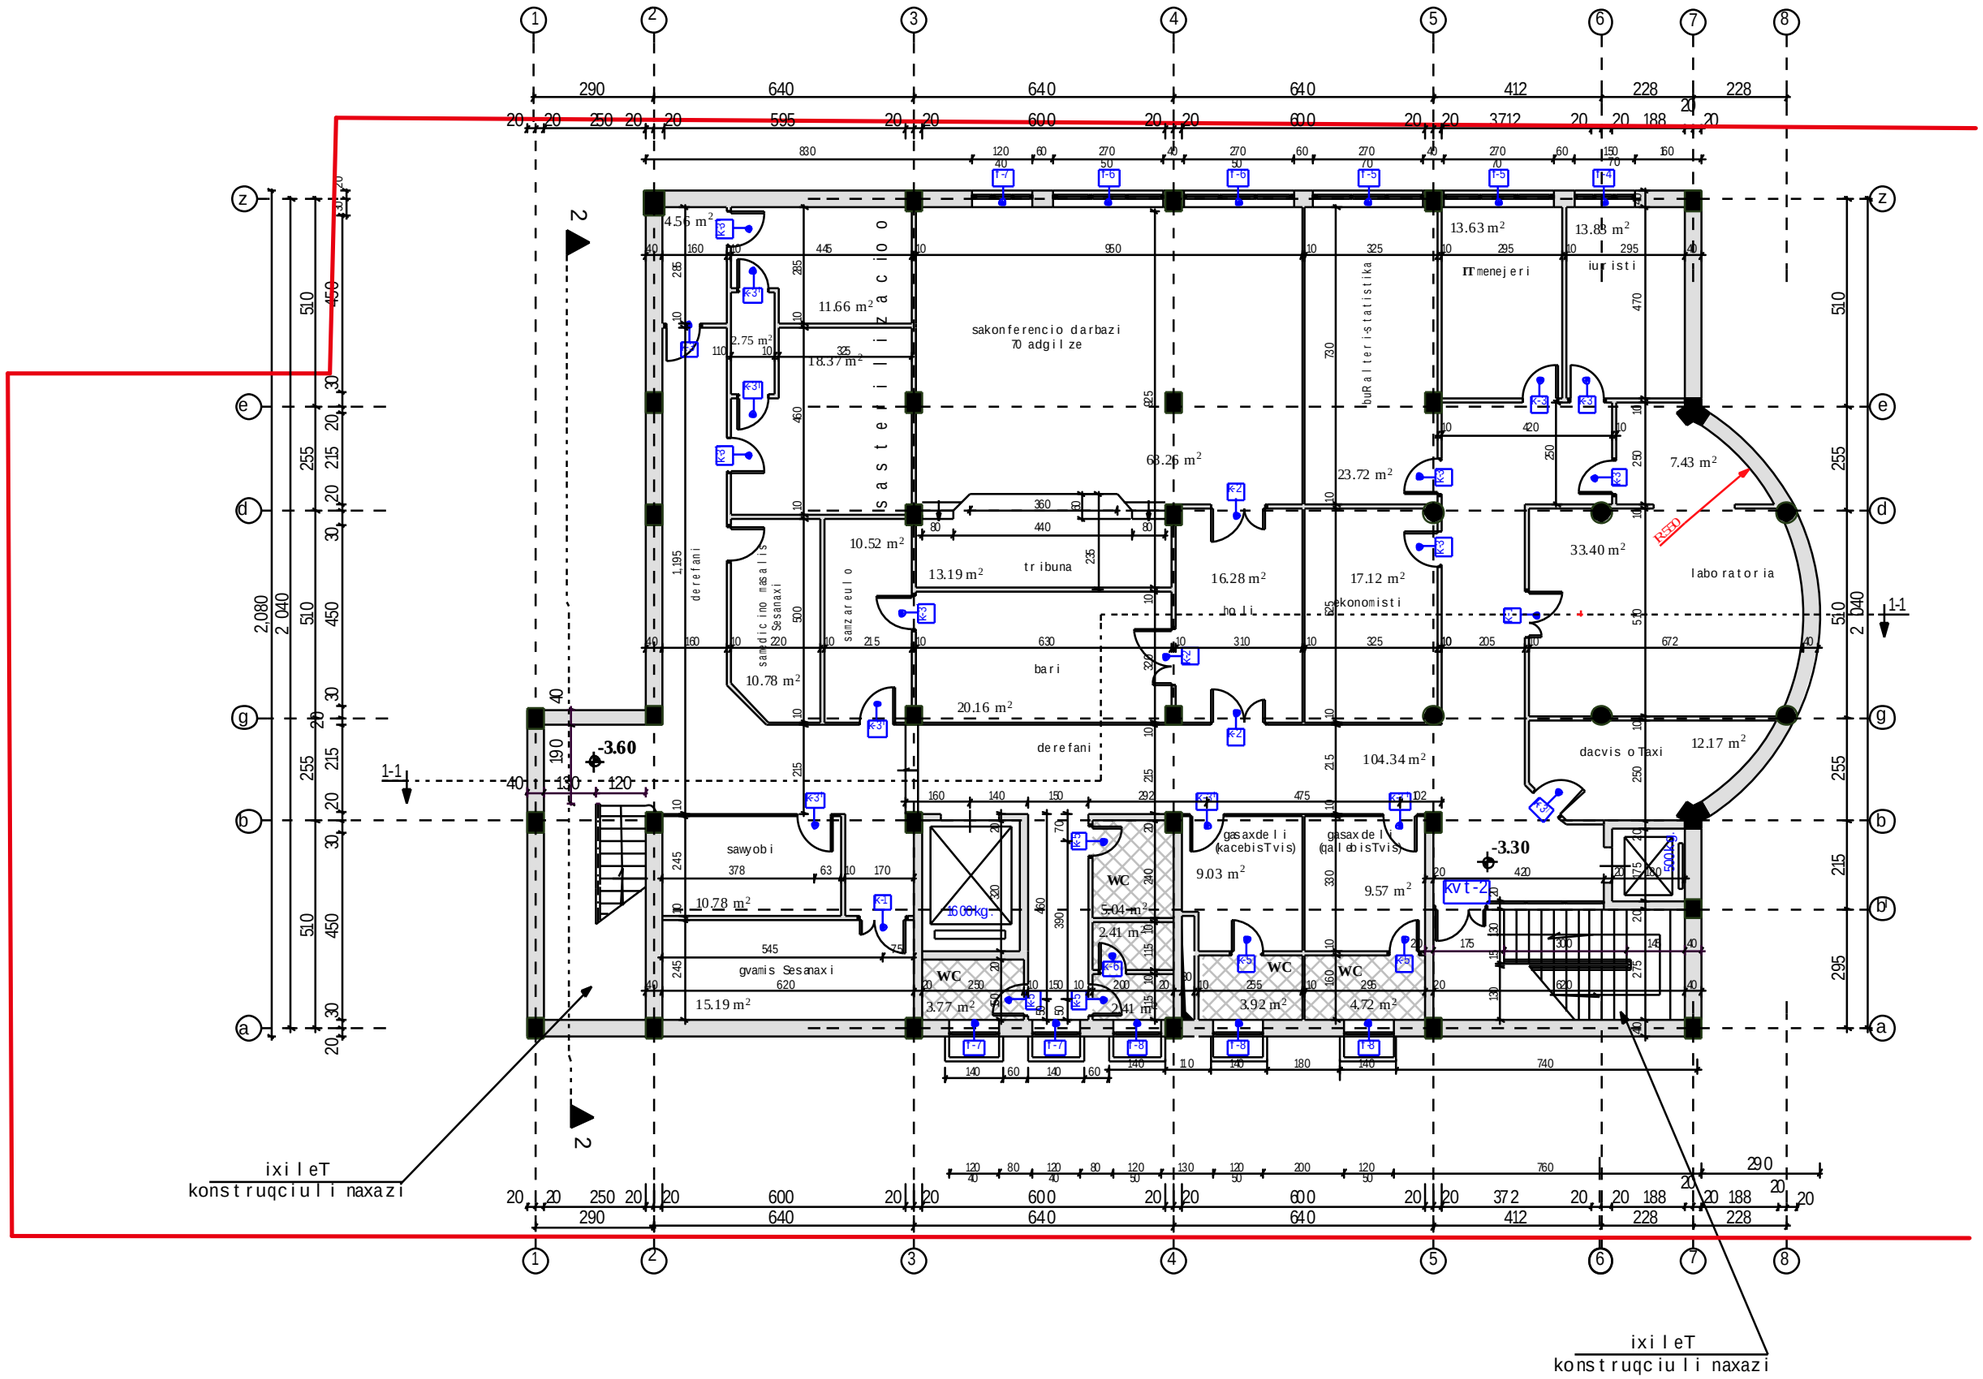

formati	A-3
Tbilisi 2013 w.	dakveTis # 6/13

egsplikacia:

pirobiTi aRniSvnebi:

SeniSvna:

proeqtis saxelwodeba

q. TbilisSi, winandlisq. #9-Si md.
saavadmyofos
proeqtis koreqtireba

Sps "axali saqaladqmSenproeqti"
al. yazbegis gamz. #2/
pekinis q. #34
Phone: (995 32) 37 52 26

Tanamdeboba	gvari	xelmowera
gany. ufr.	v. cuxiSvili	
mTspecial.	n.gvasalia	
avtori	T. mosiaSvili	
	g. avaliSvili	

dasaxeleba	masStabi
sardafis sarTulis gegma	1:150

stadia	furceli	furclebi
mp	a-3	23

I sar T u l i s gegma

m 1:150

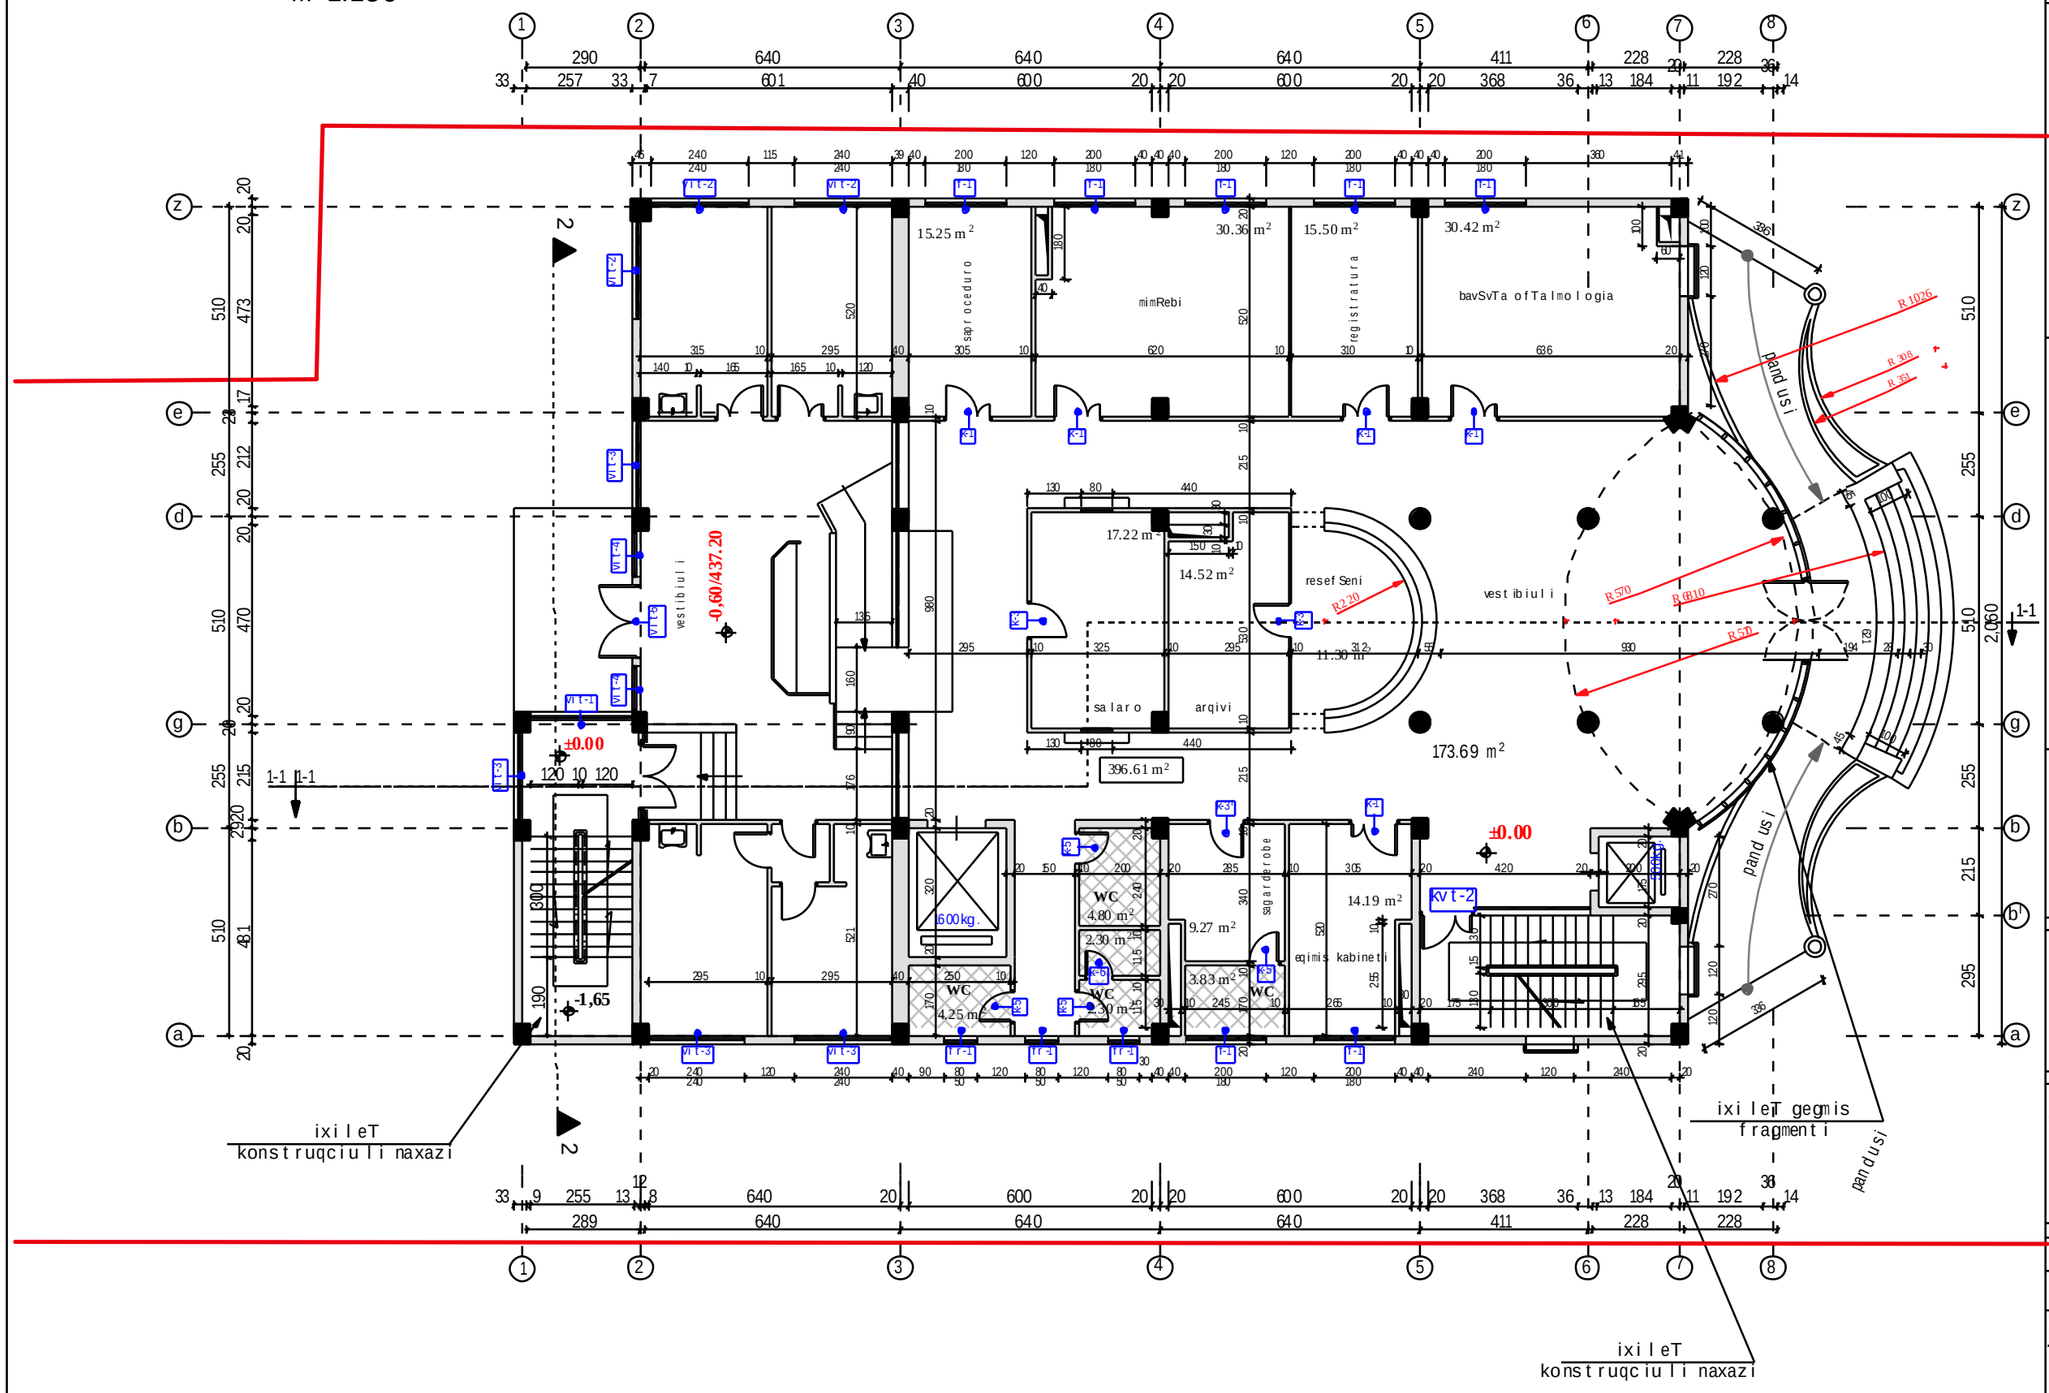

formati A-3	*dakveTis #*
Tbilisi 2013 w.	6/13

egsplikacia:

pirobiTi aRniSvnebi:

SeniSvna:

proeqtis saxelwodeba

q. TbilisSi, winandlis q. #9-Si md.
saavadmyofos
proeqtis koreqtireba

Sps "axali saqqaTaqmSenproeqti"

al. yazbegis gamz. #2/
pekinis q. #34
Phone: (995 32) 37 52 26

Tanamdeboba	gvari	xelmowera
gany. ufr.	v. cuxiSvili	
mT.special.	n.gvasalia	
avtori	T. mosiaSvili	
	g. avaliSvili	

dasaxeleba	*masStabi*
IsarTulis gegma	1:150

stadia	*furceli*	*furclebi*
mp		

formati A-3	dakveTis #
Tbilisi 2013 w.	6/13

egsplikacia:

pirobiTi aRniSvnebi:

SeniSvna:

proeqtis saxelwodeba

q. TbilisSi, winandlisq. #9-Si md. saavadmyofos proeqtis koreqtireba

Sps "axali saqqalaqmSenproeqti"

al. yazbegis gamz. #2/ pekinis q. #34

Phone: (995 32) 37 52 26

Tanamdeboba	gvari	xelmowera
gany. ufr.	v. cuxiSvili	
mT.specialist.	n.gvasalia	
avtori	T. mosiaSvili	
	g. avaliSvili	

dasaxeleba	masStabi
IIsarTulis gegma	1:150

stadia	furceli	furclebi
mp	a-5	23

IIsarTulis gegma

m 1:150

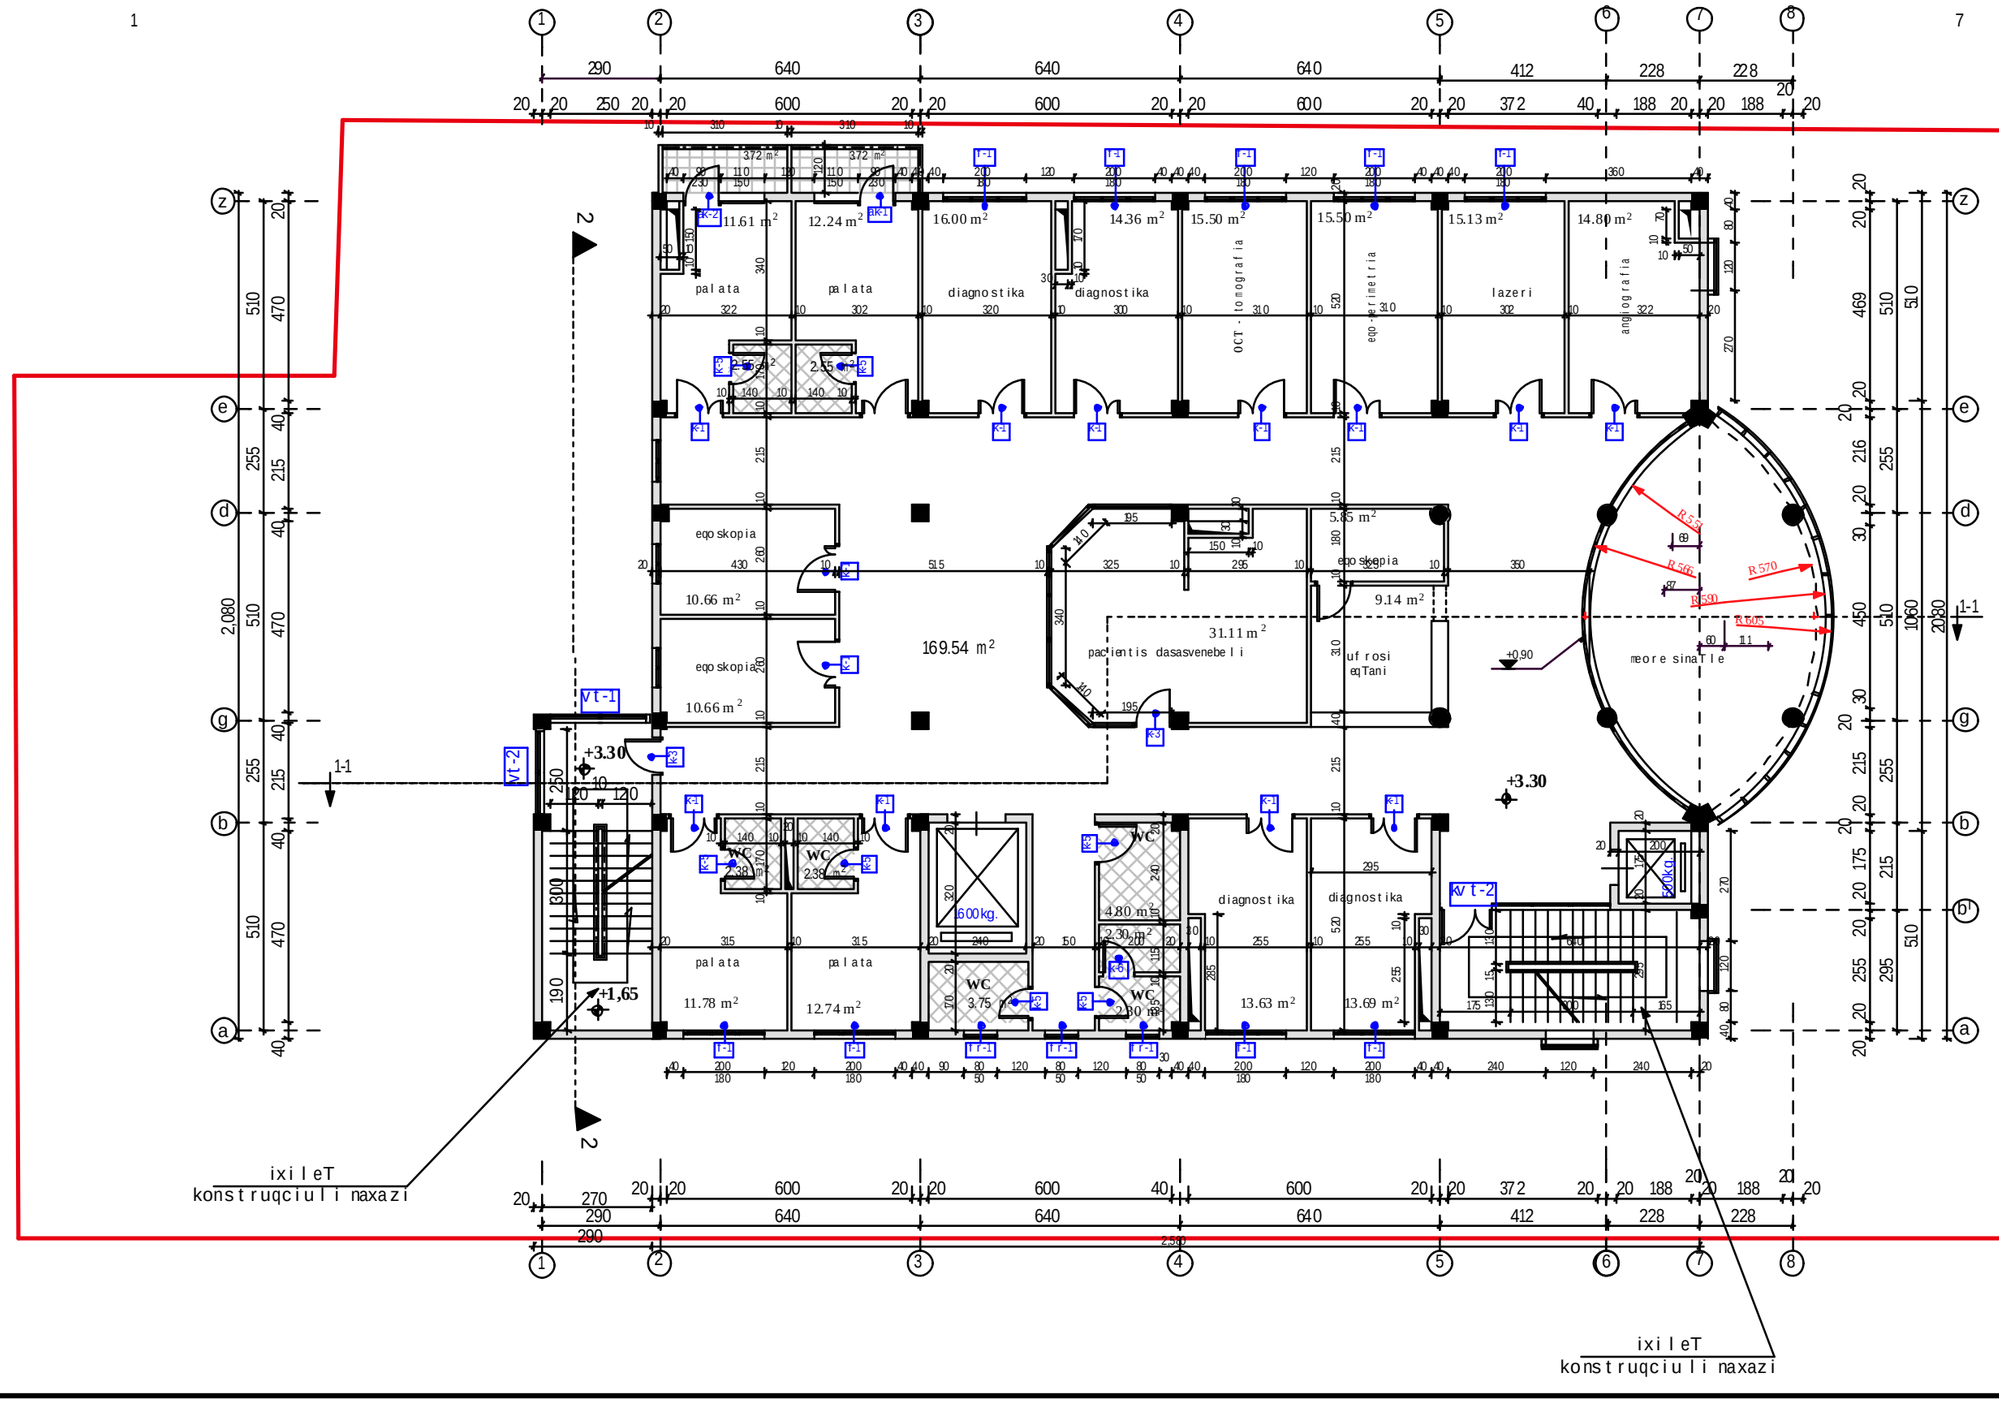

III sarTuli gegma

m 1:150

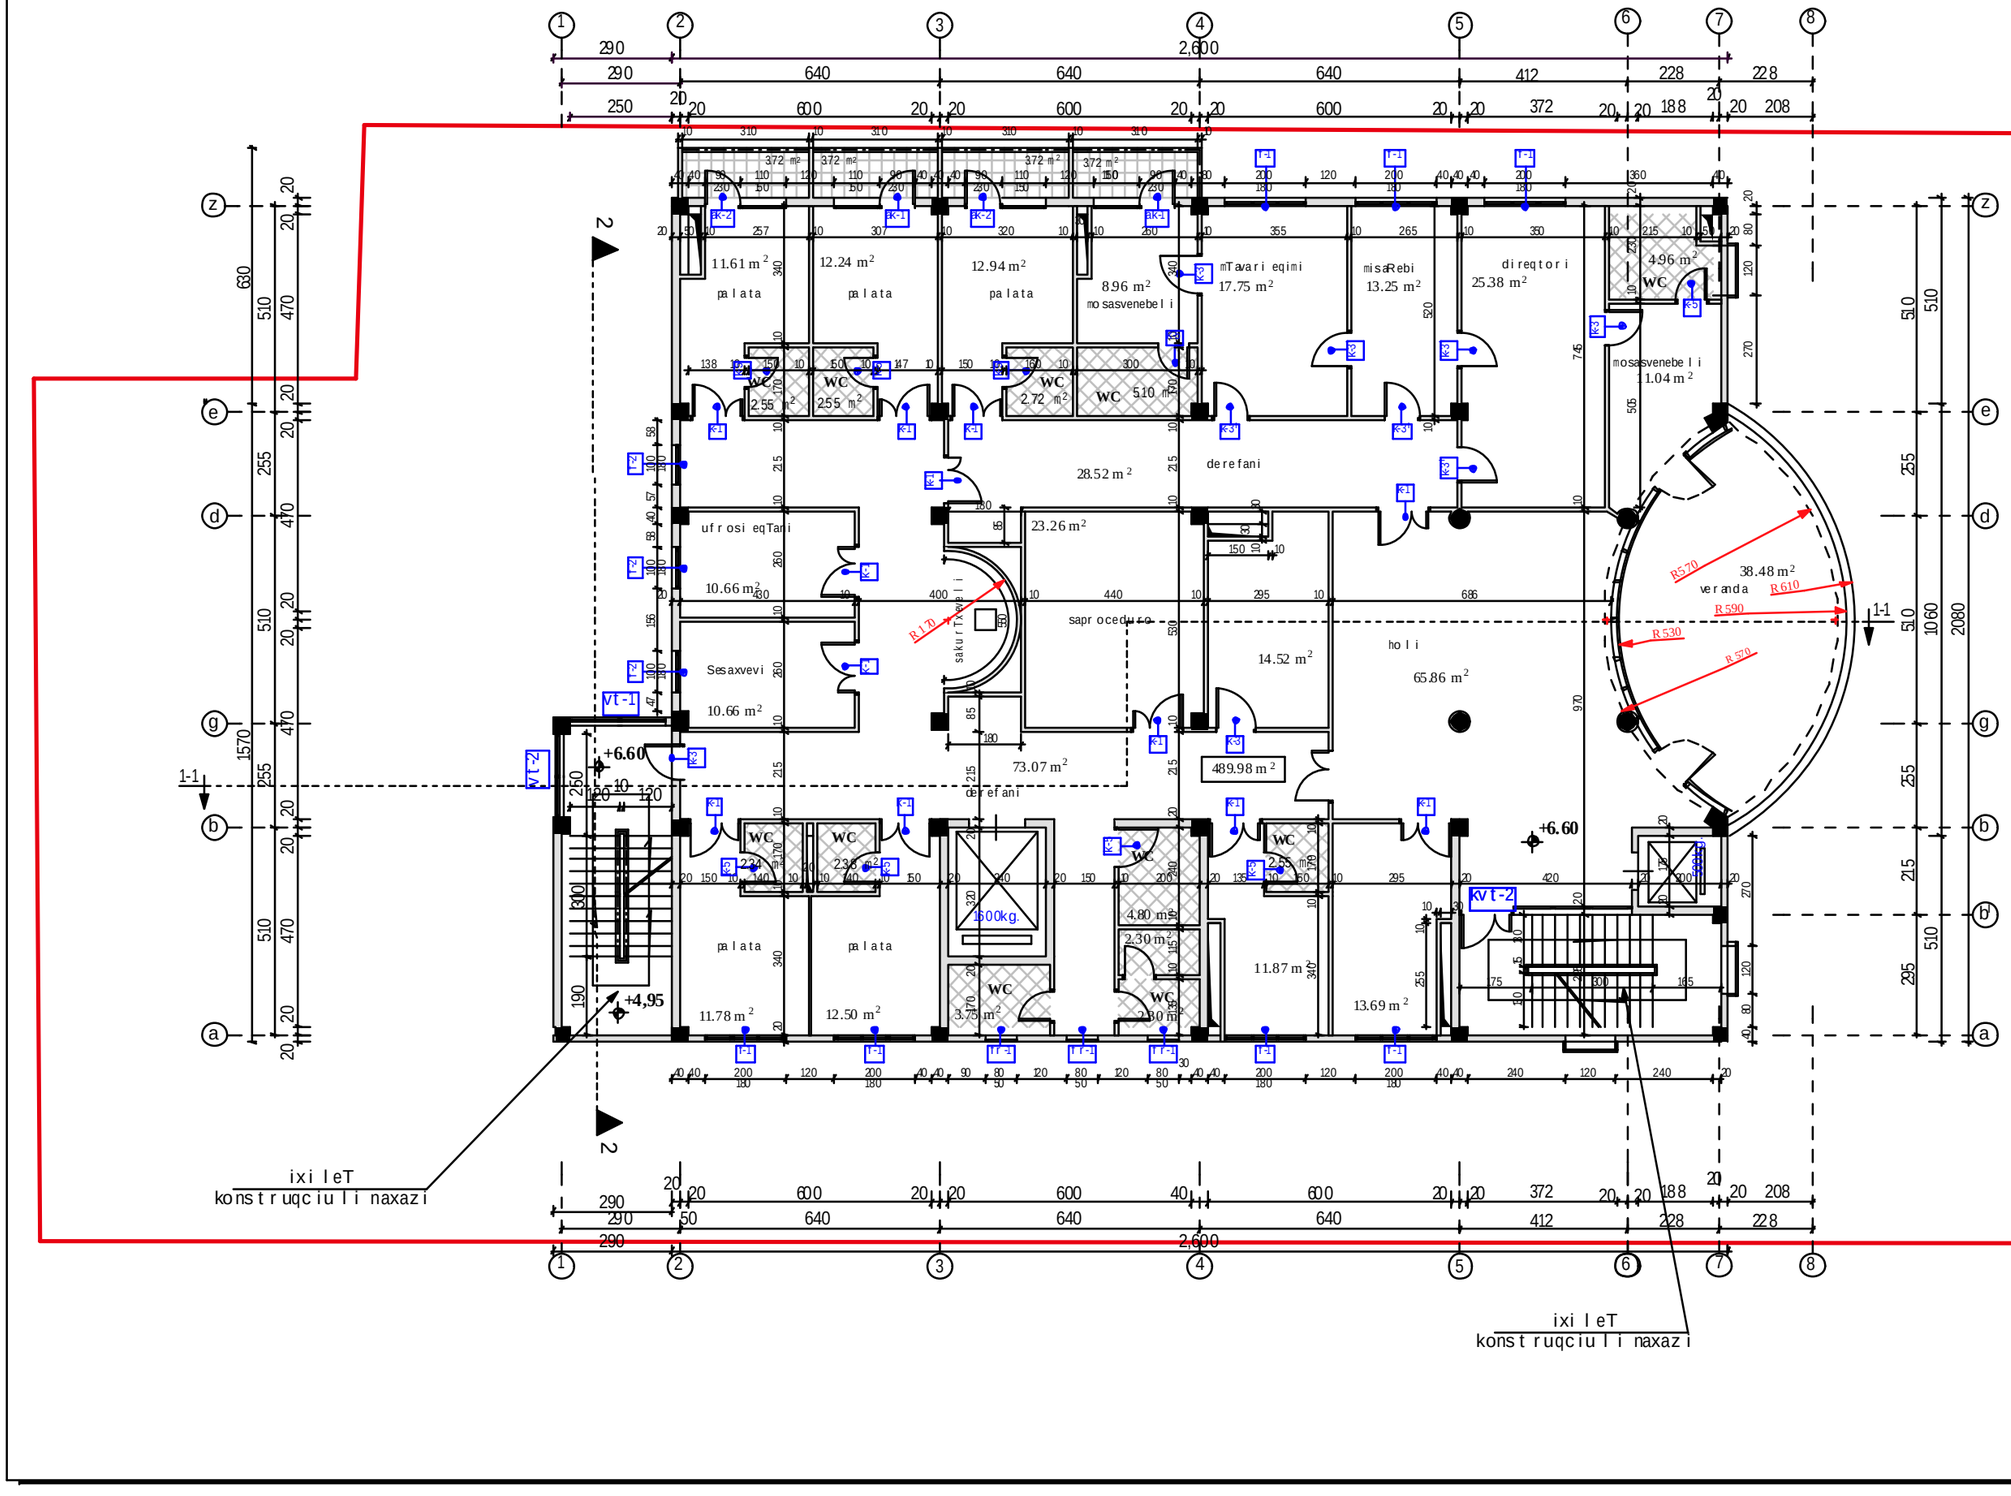

formati	A-3
Tbilisi 2013 w.	dakveTis # 6/13

eqsplikacia:

pirobiTi aRniSvnebi:

SeniSvna:

proeqtis saxelwodeba

q. TbilisSi, winand lis q. #9-Si md. saavadmyofos proeqtis koreqtireba

Sps "axali saqqalaqmSenproeqti"

al. yazbegis gamz. #2/ pekinis q. #34

Phone: (995 32) 37 52 26

Tanamdeboba	gvari	xelmowera
gany. ufr.	v. cuxiSvili	
mTspecial.	n.gvasalia	
avtori	T. mosiaSvili	
	g. avaliSvili	

dasaxeleba	masStabi
III sarTulis gegma	1:150

stadia	furceli	furclebi
mp	a-6	23

IV sarTuli gegma

m 1:150

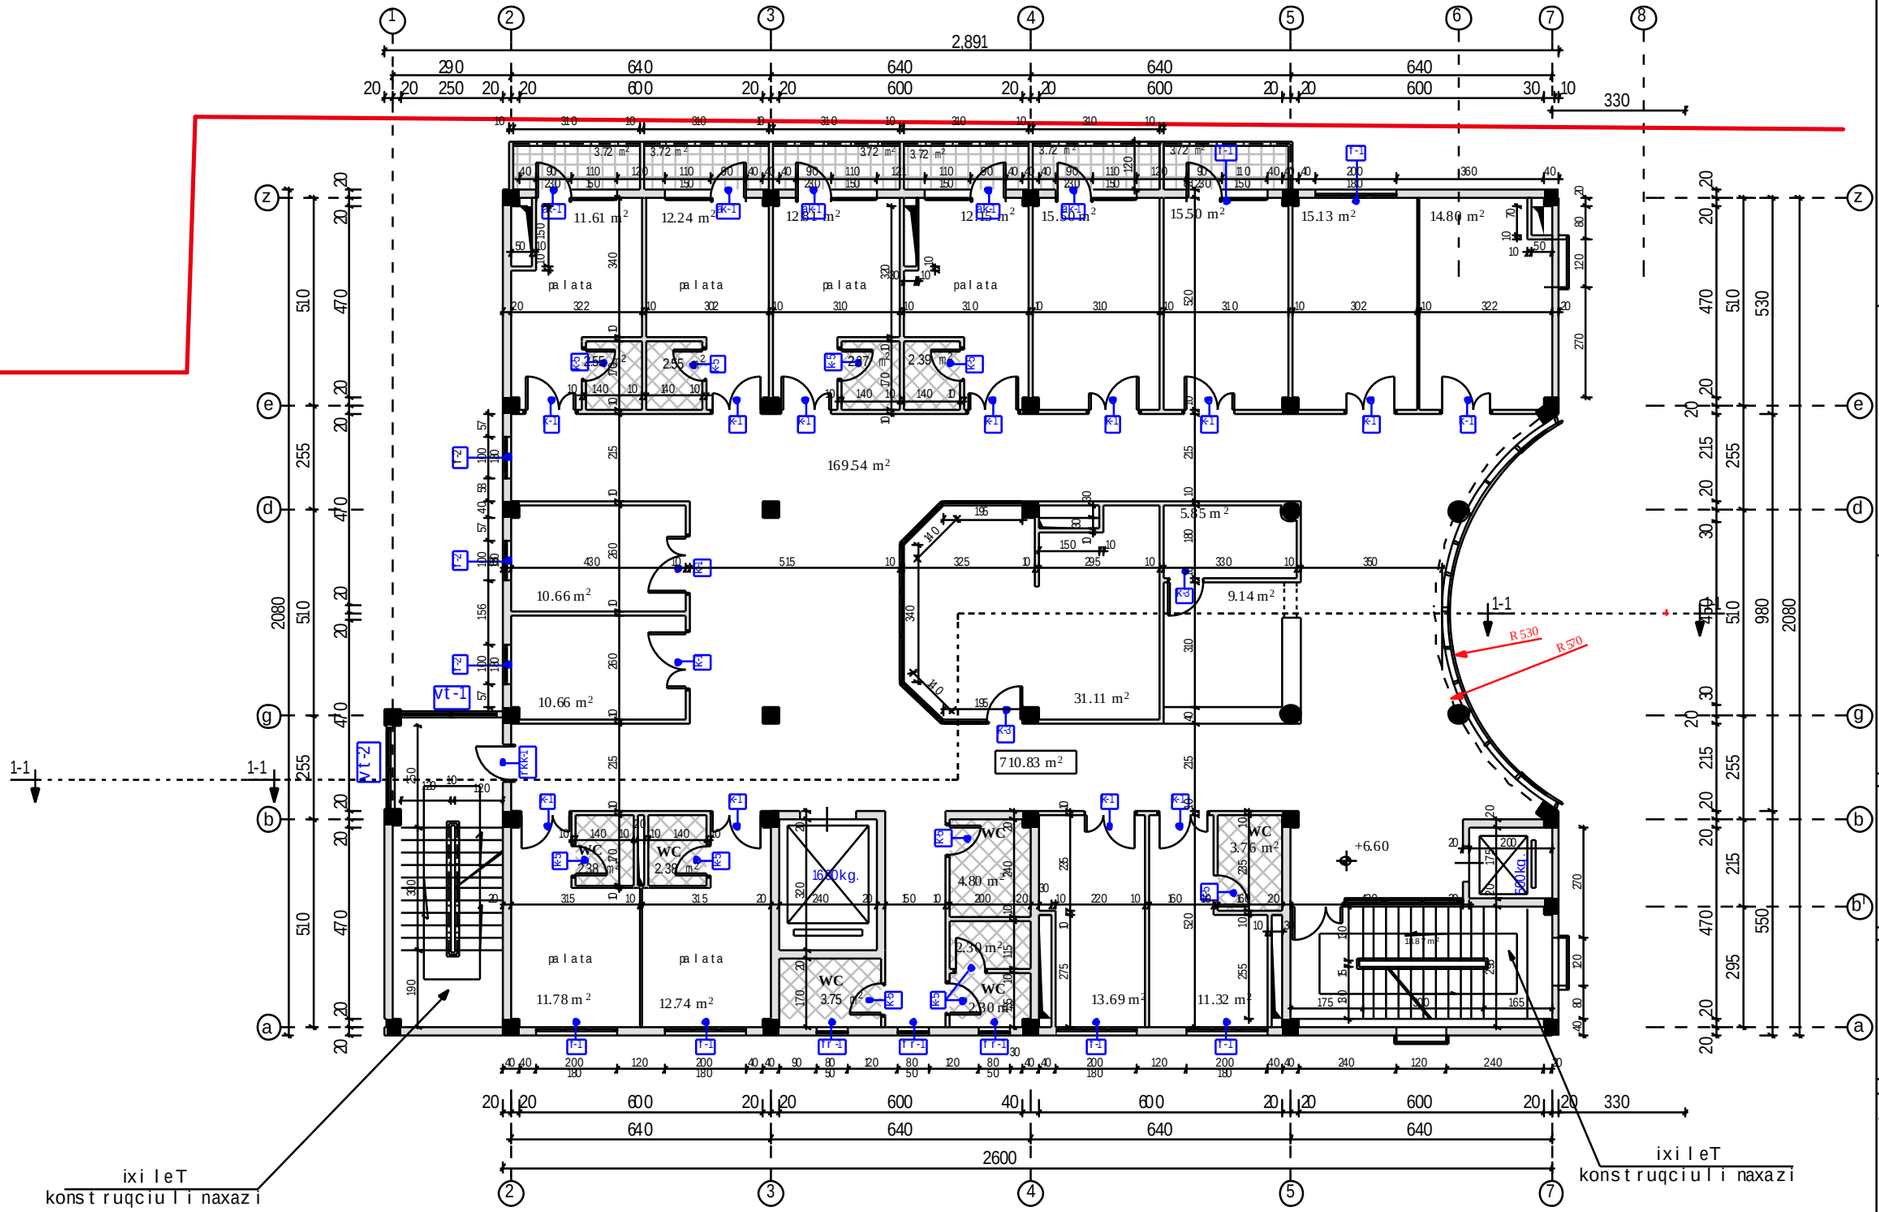

formati	A-3
Tbilisi 2013 w.	dakveTis # 6/13

ეგსპლიკაცია:

პირობითი აღნიშვნები:

სენიშვნა:

proeqtis saxelwodeba

q. TbilisSi, winandlisq. #9-Simd. saavadmyofos proeqtis koreqtireba

Sps "axali saqaTaqmSenproeqti"

al. yazbegis gamz. #2/ pekinisq. #34

Phone: (995 32) 37 52 26

Tanamdeboba	gvari	xelmowera
gany. ufr.	v. cuxiSvili	
mTspecial.	n.gvasalia	
avtori	T. mosiaSvili	
	g. avaliSvili	

dasaxeleba	*masStabi*
IV sarTulis gegma	1:150

stadia	*furceli*	*furclebi*
mp	a-7	24

formati	A-3	dakveTis #
Tbilisi 2013 w.		6/13

egsplikacia:

pirobiTi aRniSvnebi:

SeniSvna:

proeqtis saxelwodeba

q. TbilisSi, winandlisq. #9-Si md.
saavadmyofos
proeqtis koreqtireba

Sps "axali saqqalaqmSenproeqti"

al. yazbegis gamz. #2/
pekinis q. #34
Phone: (995 32) 37 52 26

Tanamdeboba	gvari	xelmowera
ganyofr.	v. cuxiSvili	
mTspecial.	n.gvasalia	
avtori	T. mosiaSvili	
	g. avaliSvili	

dasaxeleba	masStabi
VsarTulis gegma	1:150

stadia	furceli	furclebi
mp	a-7	23

VsarTulis gegma

m 1:150

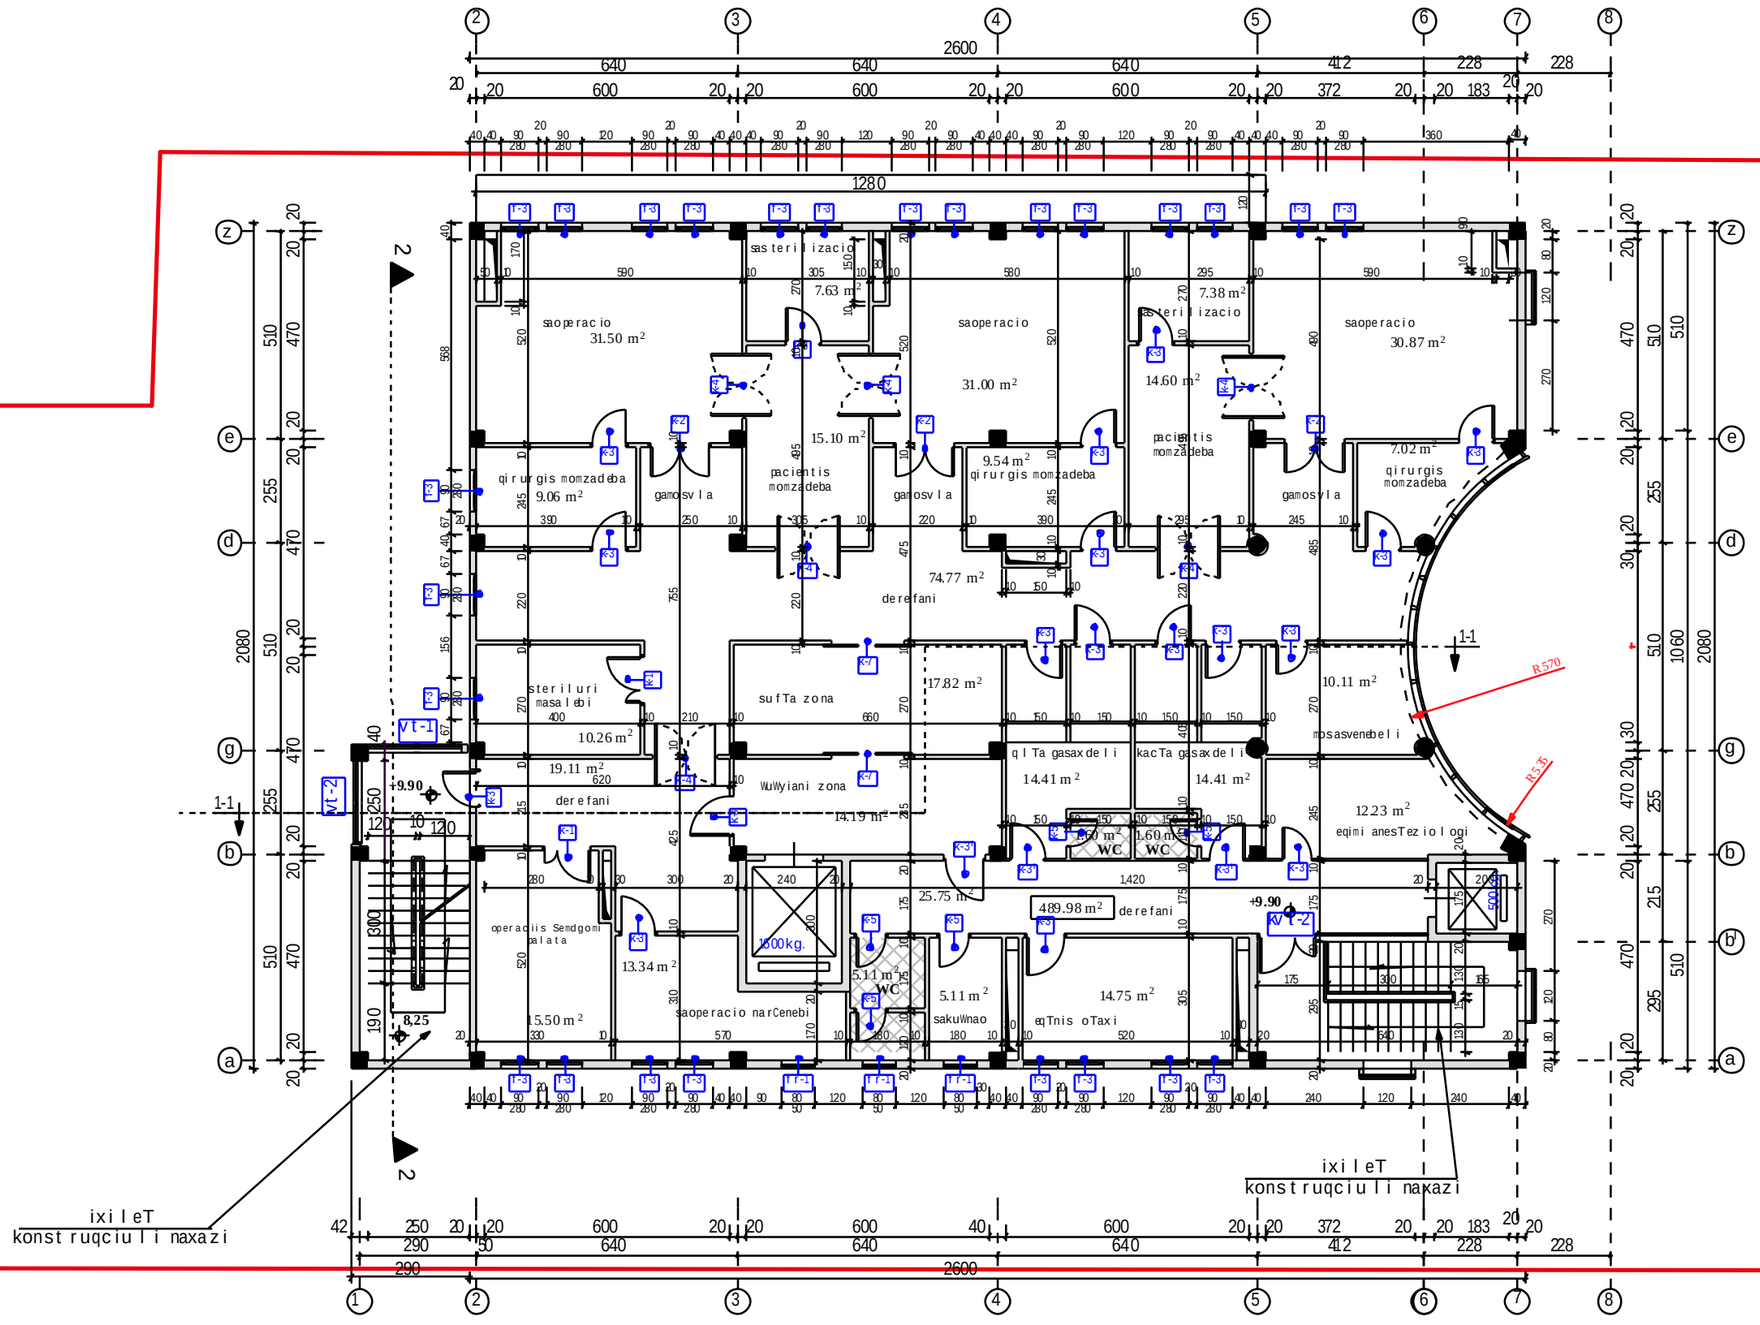

teqnikuri sarTuli gegma

m 1:150

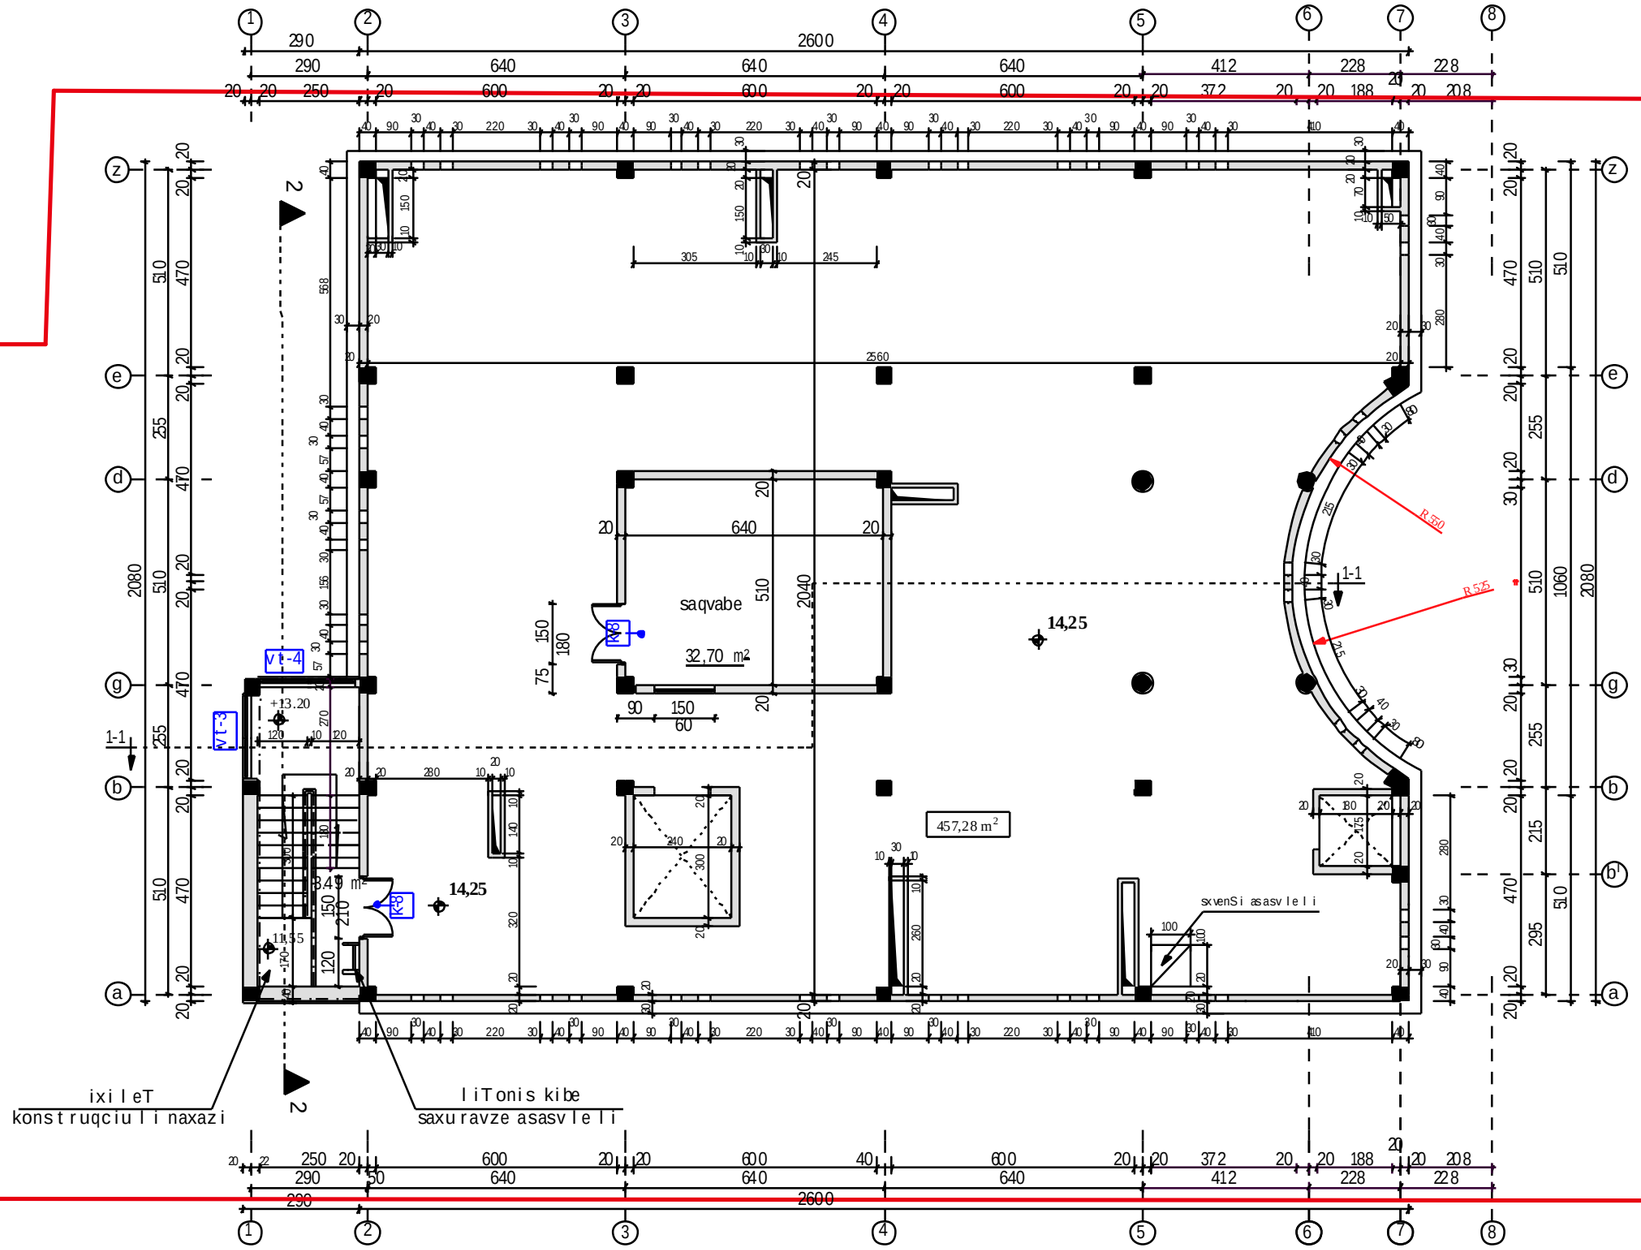

formati A-3	dakveTis #
Tbilisi 2013 w.	6/13

egsplikacia:

pirobiTi aRniSvnebi:

SeniSvna:

proeqtis saxelwodeba

q. TbilisSi, winandlisq. #9-Si md. saavadmyofos proeqtis koreqtireba

Sps "axali saqalaqmSenproeqti"

al. yazbegis gamz. #2/ pekinis q. #34

Phone: (995 32) 37 52 26

Tanamdeboba	gvari	xelmowera
gany. ufr.	v. cuxiSvili	
mT.specialisti	n.gvasalia	
avtori	T. mosiaSvili	
	g. avaliSvili	

dasaxeleba	masStabi
teqnikuri sarTulis gegma	1:150

stadia	furceli	furclebi
mp	a-8	23

saxuravis gegma

m 1:150

saxuravis safarveli mowyobis detali

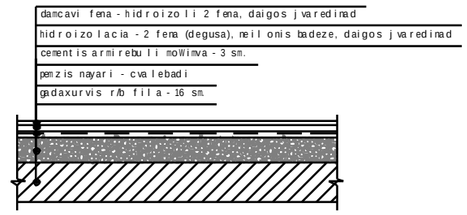

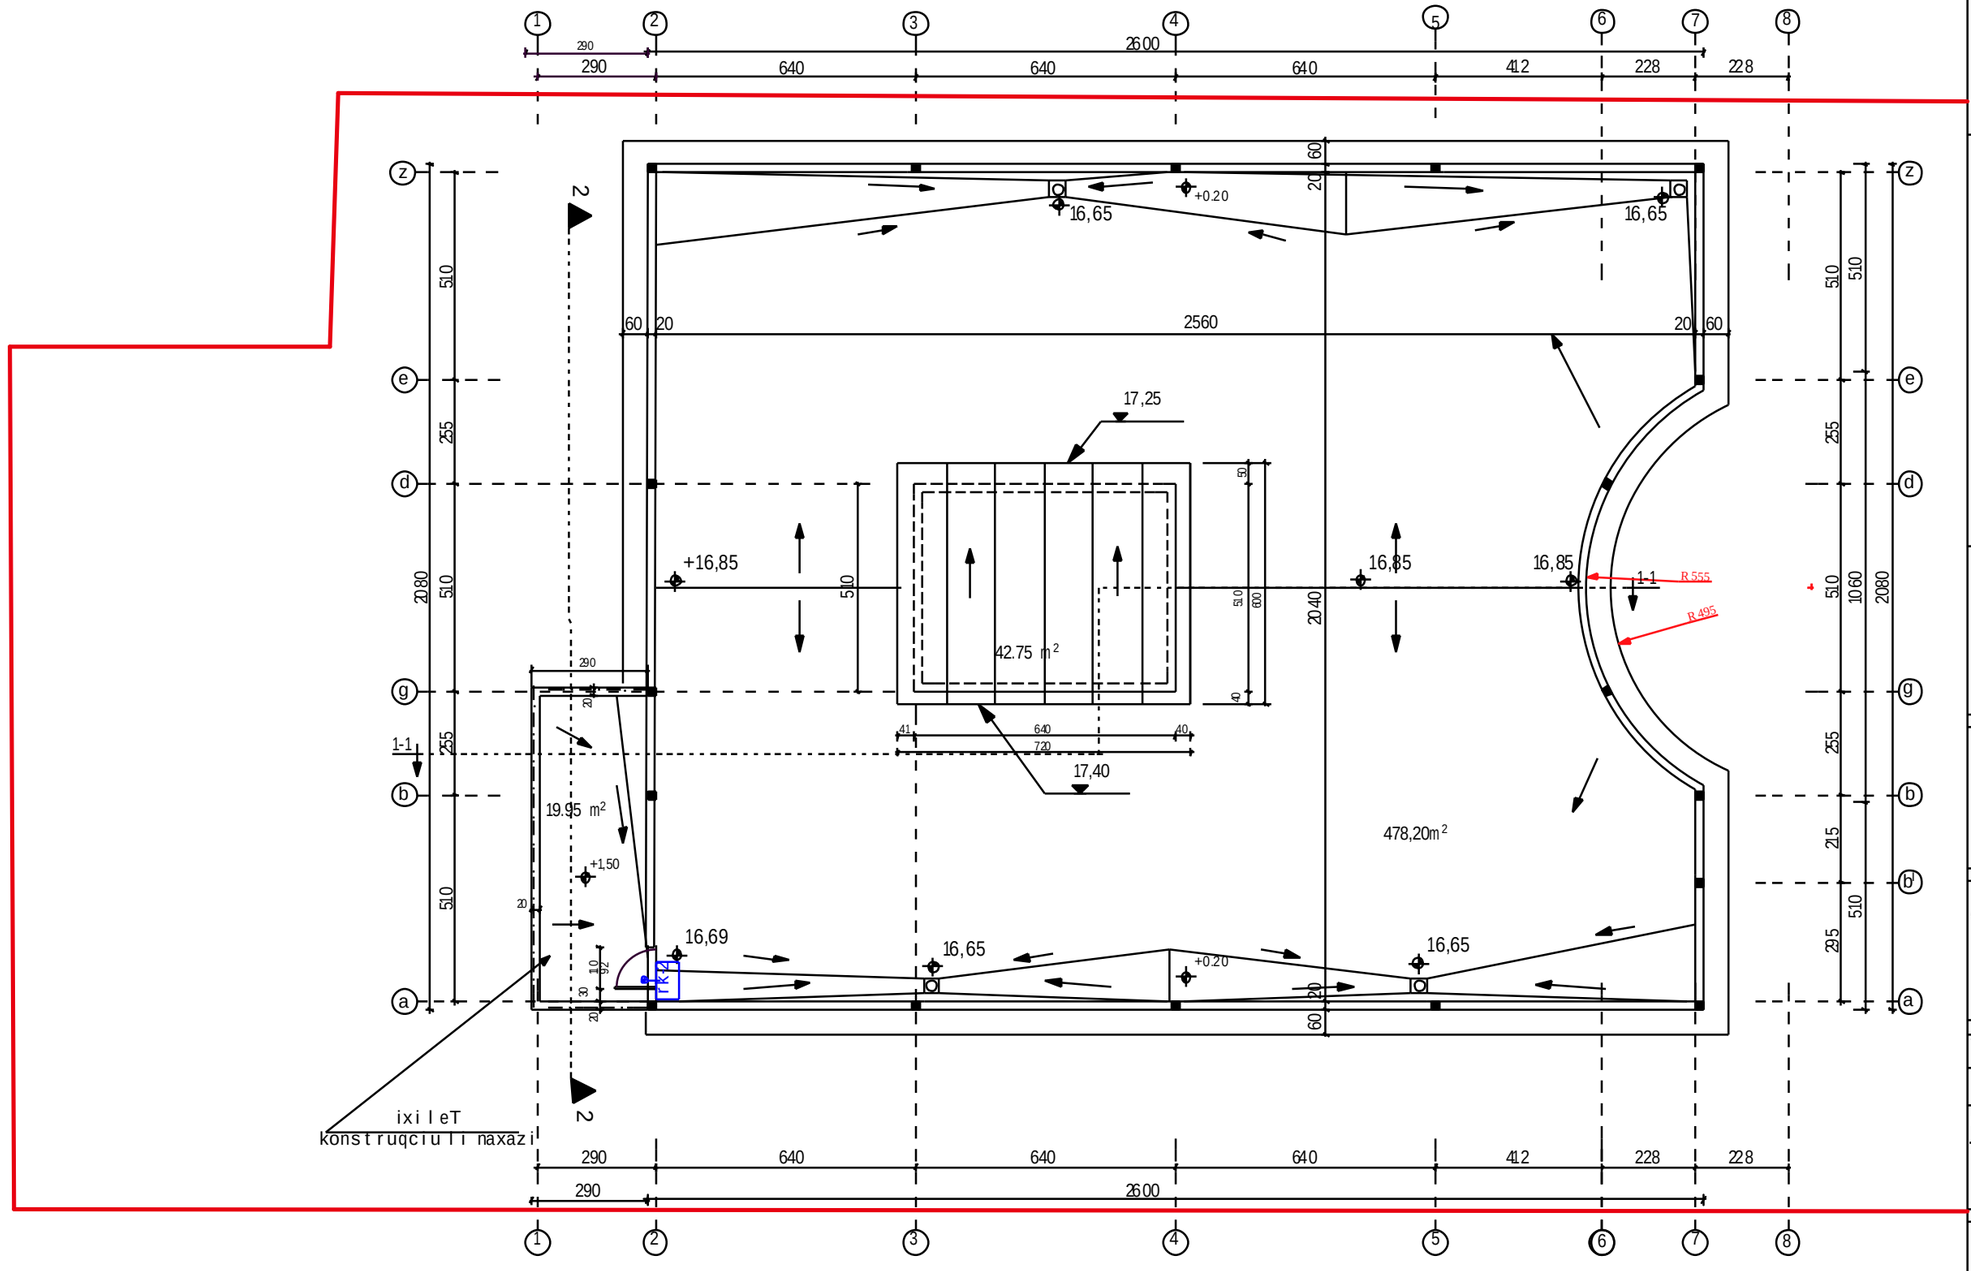

formati m 1:10	A-3	dakveTis # 6/13
Tbilisi 2013 w.		

egsplikacia:

pirobiTi aRniSvnebi:

SeniSvna:

proeqtis saxelwodeba

q. TbilisSi, winandlisq. #9-Si md.
saavadmyofos
proeqtis koreqtireba

Sps "axali saqqalaqmSenproeqti"

al. yazbegis gamz. #2/
pekinis q. #34
Phone: (995 32) 37 52 26

Tanamdeboba	gvari	xelmowera
gany. ufr.	v. cuxiSvili	
mT.specialist.	n.gvasalia	
avtori	T. mosiaSvili	
	g. avaliSvili	

dasaxeleba	masStabi
saxuravis gegma	1:150

stadia	furceli	furclebi
mp	a-9	23