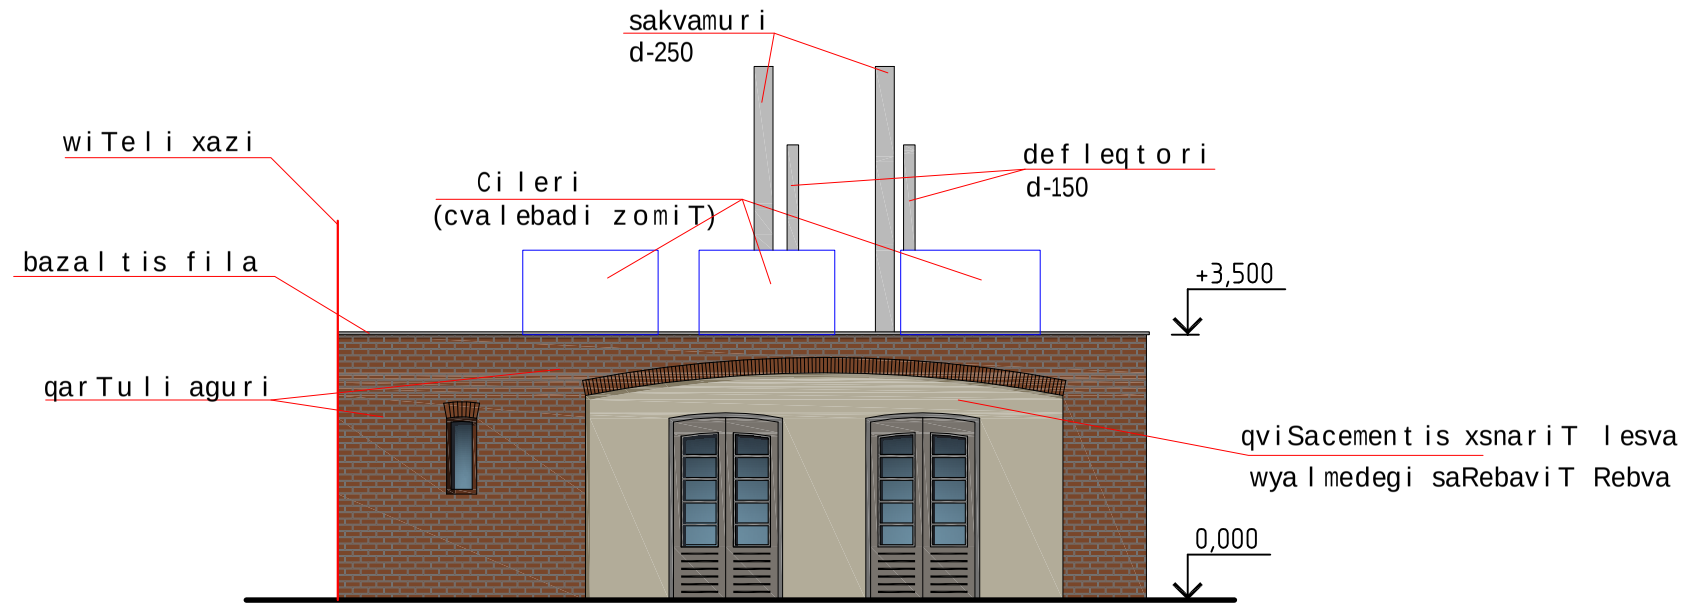
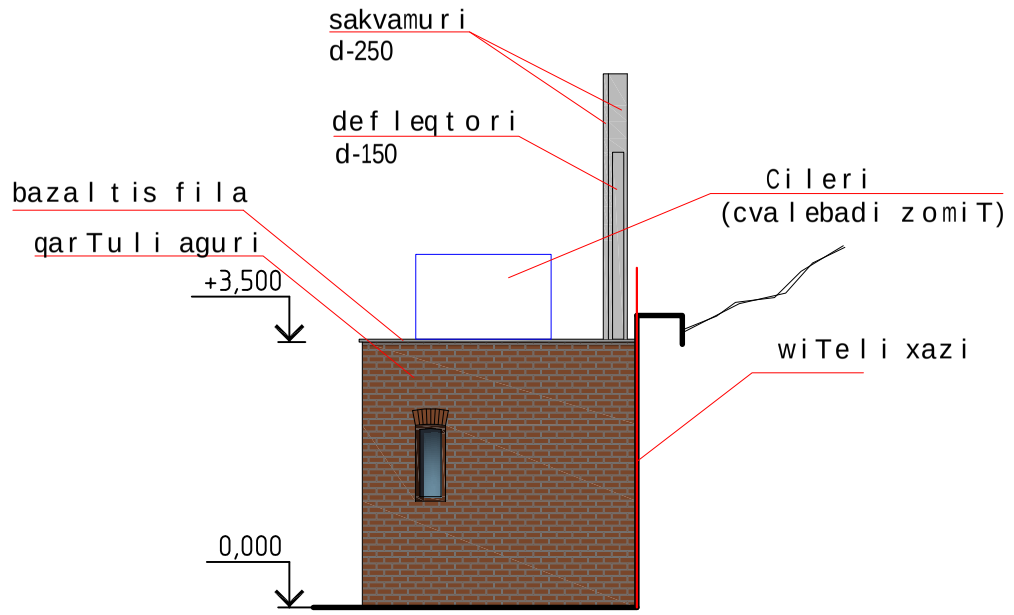
mTavari fasadi m 1:100



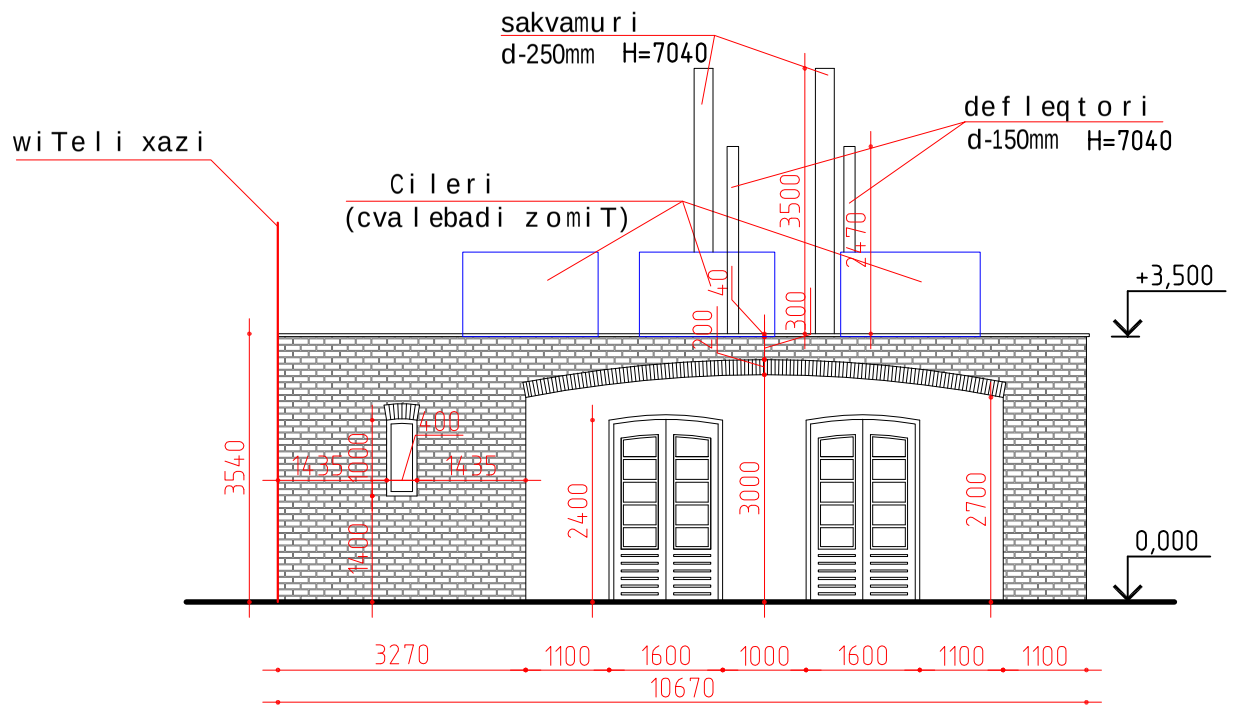

| | | | | | | |
|---|---|---|---|---|---|---|
| Sps<br>"pek" | | | | q.TbilisSi riyeze evropis moedanTan sazogadoebrivi kvebis obieqtis saboilEros proeqti | | dakveTa |
| direqtori | T.SaSiaSvili | | | | | |
| pr-is.avtori | g.museriZe | | | arqiteqturuli nawili | stadia<br>m. p. | furceli<br>a-2 | furclebi |
| daamuSava | g.meliqiSvili | | | | | |
| | | | | mTavari fasadi zomebis dataniT<br>m 1:100 | Sps "xuro XXI" | |
| | | | | | | |

gverdiTi fasadi m 1:50



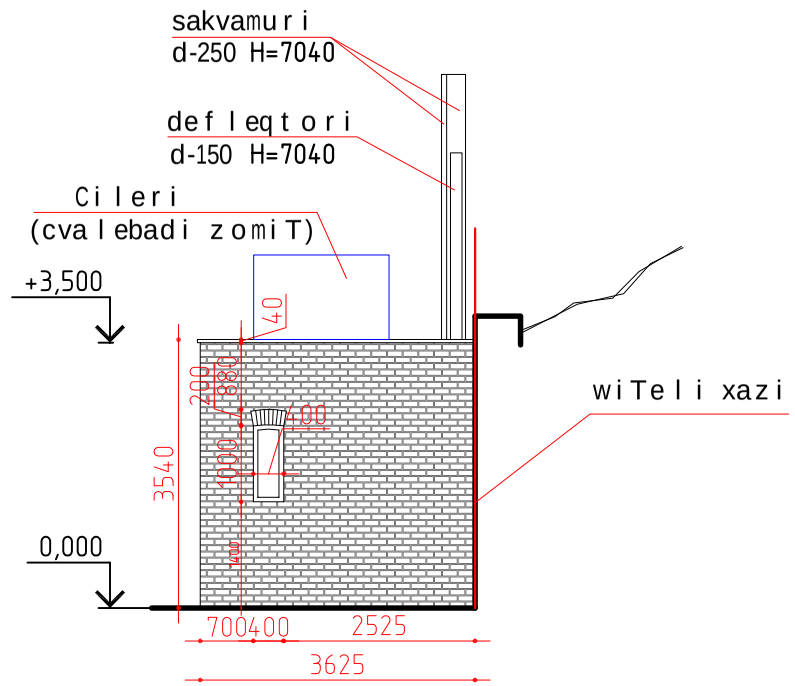

| | | | | | | |
|---|---|---|---|---|---|---|
| Sps "pek" | | | | q.TbilisSi riyeze evropis moedanTan sazogadoebrivi kvebis obieqtis saboileros proeqti | | dakveTa |
| direqtori | T.SaSiaSvili | | | arqiteqturuli nawili | stadia | furceli | furclebi |
| pr-is.avtori | g.museriZe | | | | m. p. | a-2 | |
| daamuSava | g.meliqiSvili | | | gverdiTi fasadi m 1:100 | Sps "xuro XXI" | | |
| | | | | | | | |
| | | | | | | | |

mTavari fasadi zomebis dataniT m 1:100




| | | | | | | |
|---|---|---|---|---|---|---|
| Sps "pek" | | | q.Tbilisi riyeze evropis moedanTan sazogadoebrivi kvebis obieqtis saboilleros proeqti | | | dakveTa |
| direqtori | T.SaSiaSvili | | arqiteqturuli nawili | stadia | furceli | furclebi |
| pr-is.avtori | g.museriZe | | | m. p. | a-4 | |
| daamuSava | g.meliqiSvili | | mTavari fasadi zomebis dataniT m 1:100 | Sps "xuro XXI" | | |
| | | | | | | |
| | | | | | | |

gverdiTi fasadi zzomebis daTaniT m 1:100




| | | | | | | |
|---|---|---|---|---|---|---|
| Sps<br>"pek" | | | | q.Tbilisi riyeze evropis moedanTan sazogadoebrivi kvebis obieqtis saboilero proeqti | | dakveTa |
| direqtori | T.SaSiaSvili | | | arqiteqturuli nawili | stadia | furceli | furclebi |
| pr-is avtori | g.museriZe | | | | m. p. | a-5 | |
| daamuSava | g.meliqiSvili | | | fasadi zomebis daTaniT<br>m 1:100 | Sps "xuro XXI" | | |
| | | | | | | | |
| | | | | | | | |