საქართველო

ქალაქი თბილისი, რიჩარდ ჰოლბრუკის ქუჩა №7ა-მიმდებარედ არასასოფლო-სამეურნეო

დანიშნულების მიწის ნაკვეთის ტოპოგრაფიული ს/კ 01.17.13.056.107

გეგმა

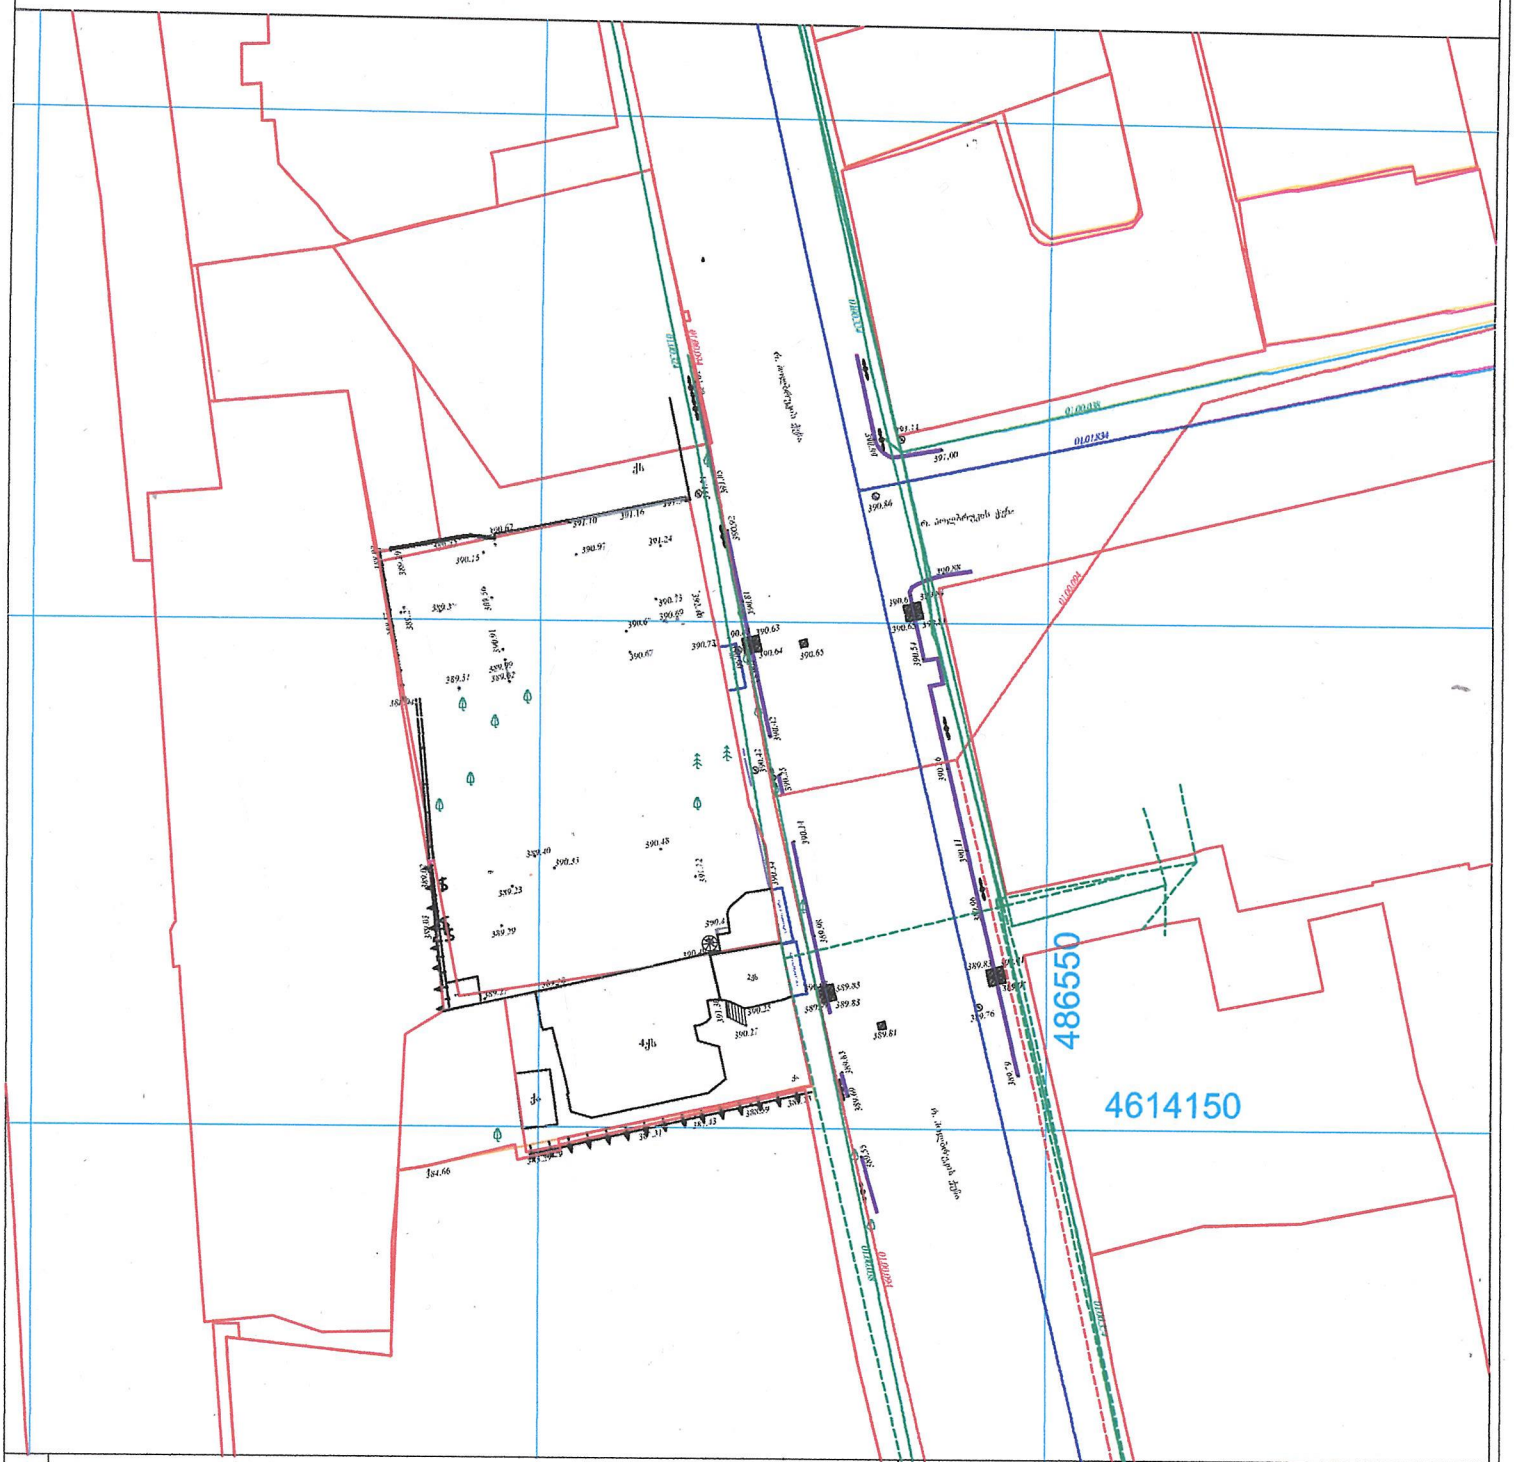

პირობითი აღნიშვნები

WGS 1984-ის კოორდინატთა სისტემის UTM პროექცია

ძს	ხელს. შენობა	ბორდიული	ჭიშკარი
ან	არასაცხ. შენობა	სის ღობე	ბეტონი
	ფარდული	ქვის კედელი	წყალგაყვანილობა
	მშენებარე შენობა	კედელი	კავშირგაბმულობა
	საკრანისფორ. ჯიხური	ფლატე	ელ. ქსელები
	სხვები გარე განათება	რკინაბეტონის ბოძი	ბუნებრივი აირი
		სამფაზალიანი ბოძი	საკრუნაჟო ინფრასტრუქტურა
		ელ. განმაცალი სარი	ინტერნეტ ქსელი

შენიშვნა: 1) ნაკვეთის საზღვარი (თუ სხვა არის ნახაზზე) მითითებულია დამკვეთის მიერ

2) მიწის სამუშაოების შესრულებისას შეატყობინეთ კომუნიკაციის წარმომადგენლებს

შპს „ბიემჯი გრუპ“
საქართველო, თბილისი, შარტავას ქუჩა 14
ს/კ: 598 667070; 577 158039

LTD `BMG GROUP~
14 Sartava St. Tbilisi, Georgia

ტექნიკური დირექტორი:	ზ. ბახილაძე
ა'სომა:	მ. ბოლქვაძე
დახაზა:	მ. ბოლქვაძე
დამკვეთი:	
მაშტაბი: 1:500	07.04.2023წ

საქართველო

ქალაქი თბილისი, რიჩარდ ჰოლბრუკის ქუჩა №7ა-მიმდებარედ 1401 კვ.მ. არასასოფლო-სამეურნეო

დანიშნულების მიწის ნაკვეთის ს/კ:01.17.13.056.107 ტოპოგრაფიული

გეგმა

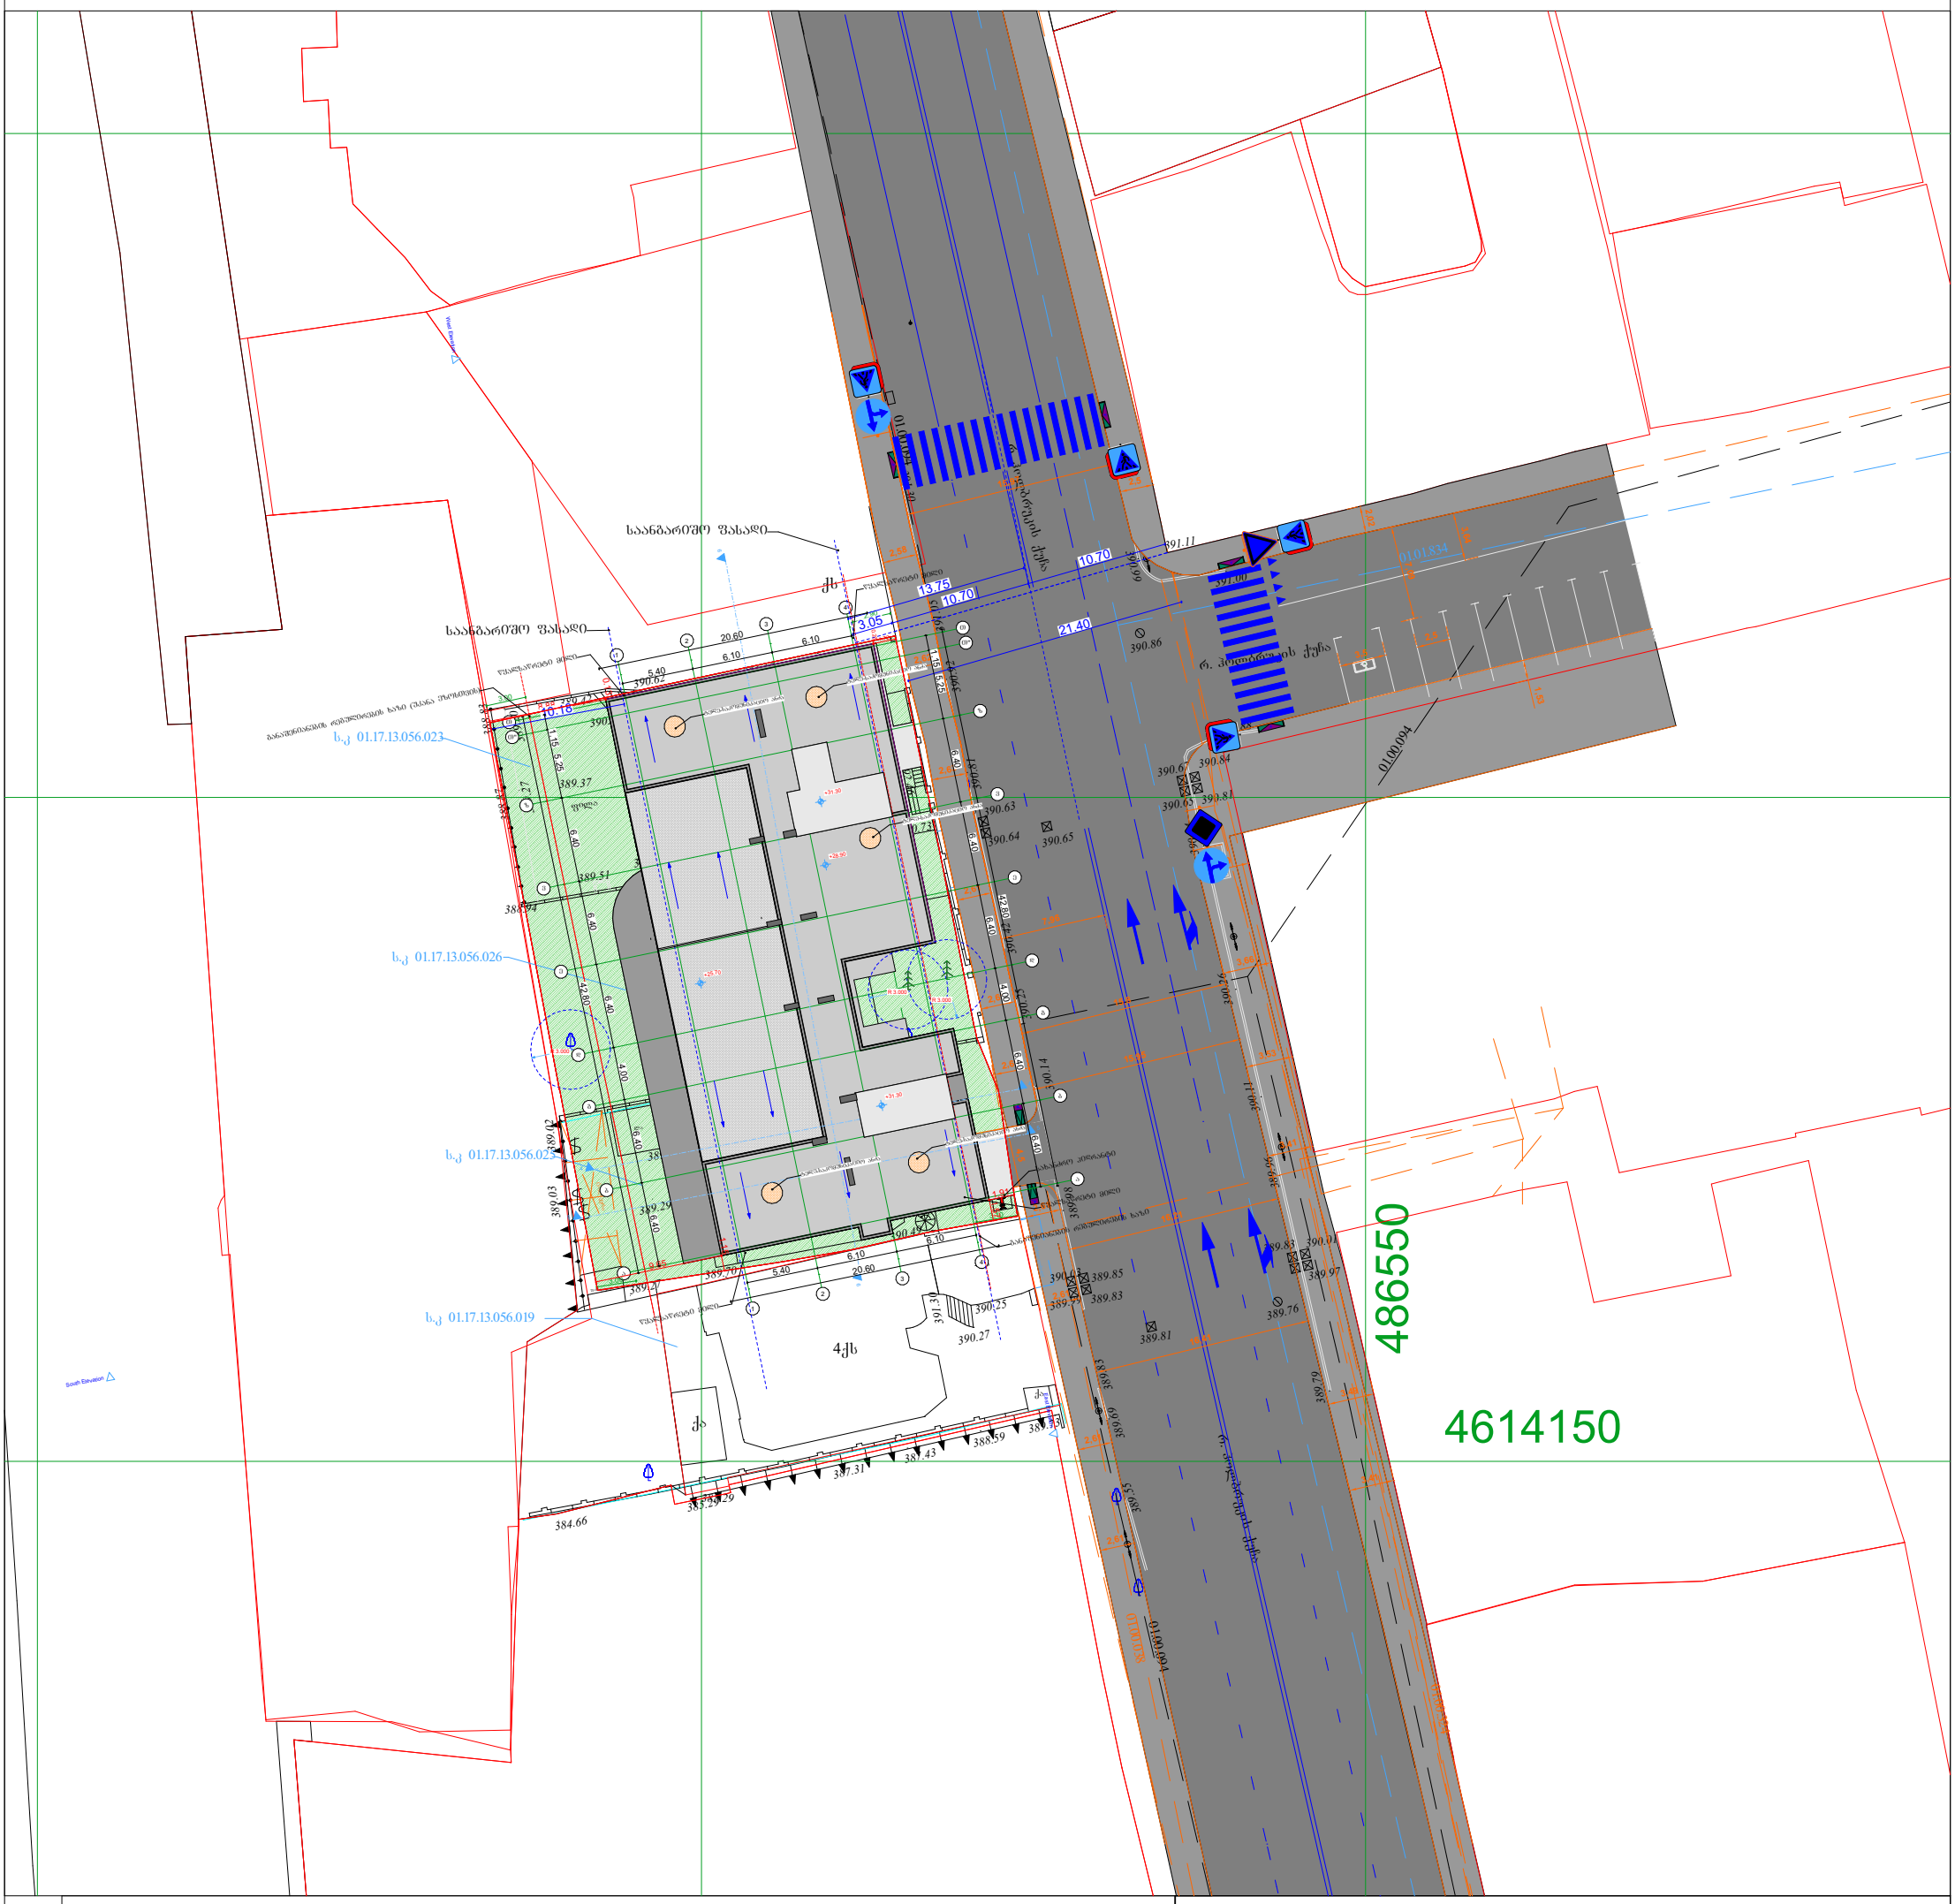

პირობითი აღნიშვნები

WGS 1984 -ის კოორდინატთა სისტემის UTM პროექცია

ქს	საცხ. შენობა	ბორდიული	ჭიშკარი
ქა	არასაცხ. შენობა	ხის ღობე	ბეტონი
	ფარდული	ღობე	წყალგაყვანილობა
	მშენებარე შენობა	ქვის კედელი	კავშირგაბმულობა
	სატრანსფორ. ჯიხური	კედელი	ელ. ქსელები
	ხეები	ფლატე	ბუნებრივი აირი
	გარე განათება	რკინიგზა	სადრენაჟო ინფრასტრუქტურა
		სამეთვალყურეო ჭები	ინტერნეტ ქსელი
		ელ. გადამცემი ხაზი	

შენიშვნა:1) ნაკვეთის საზღვარი (თუ იგი არის ნახაზზე) მითითებულია დამკვეთის მიერ

2) მიწის სამუშაოების შესრულებისას შეატყობინეთ კომუნიკაციის წარმომადგენლებს

შპს „ბიემჯი გრუპ“

საქართველო, თბილისი, შარტავას ქუჩა 14

მობ: 598 667070; 577 158039

LTD `BMG GROUP~

14 Sartava St. Tbilisi, Georgia

ტექნიკური დირექტორი:		ზ. ბასილაძე
აზომა:		მ. ბოლქვაძე
დახაზა:		მ. ბოლქვაძე
დამკვეთი:		
მაშტაბი: 1:500		07.04.2023წ