

შ.პ.ს. "ბიემჯი პროჯექტ"

ს/კ 406390640

ტელ. 598 66 70 70

ს/კ

ობიექტის მისამართი	ქალაქი თბილისი, რიჩარდ ჰოლბრუკის ქუჩა №7ა-მიმდებარედ
ნახაზის დასახელება	ფასადი ა-თ

დირექტორი		ზაზა ბასილაძე	
არქიტექტორი		ზაზა ბასილაძე	
დაინტერესებული პირი			
მასშტაბი	1:100	ფურცელი	A-3
თარიღი	2023წ.		

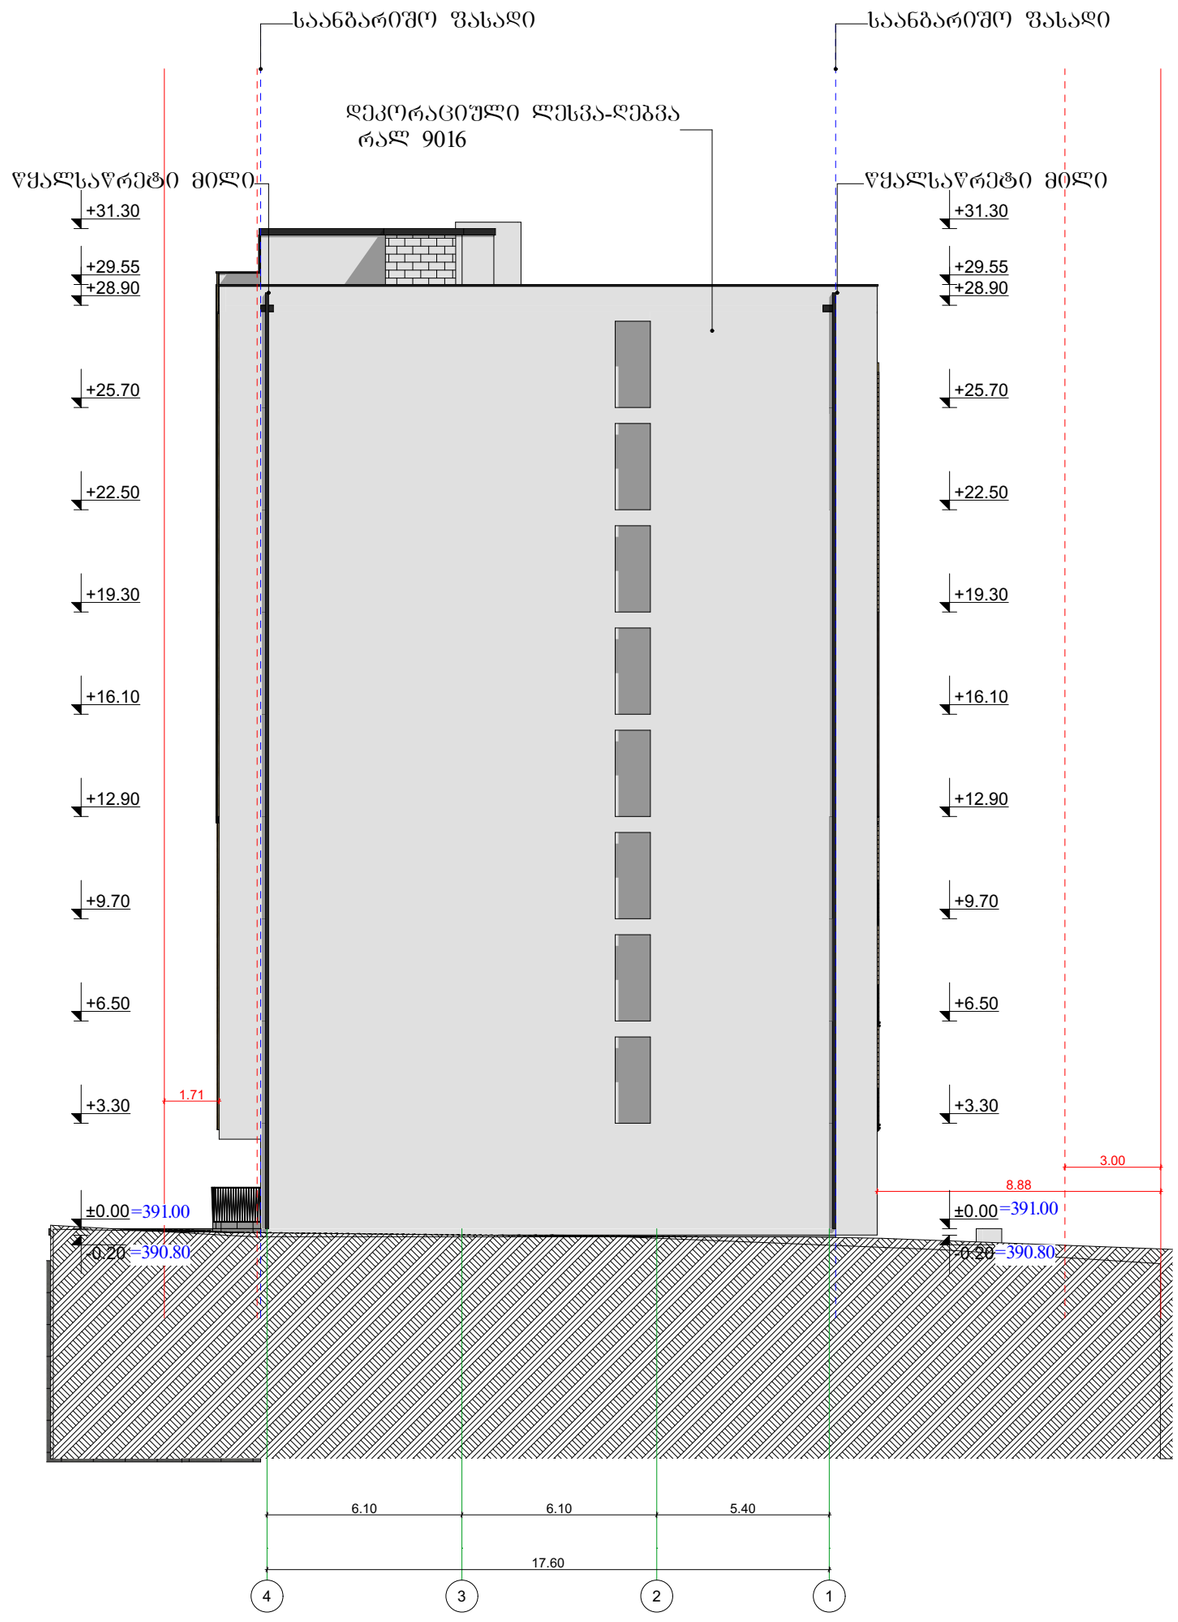

შ.პ.ს. "ბიემჯი პროჯექტ"

ს/კ 406390640

ტელ. 598 66 70 70

ს/ბ

ობიექტის მისამართი	ქალაქი თბილისი, რიჩარდ ჰოლბრუკის ქუჩა №7ა-მიმდებარედ
ნახაზის დასახელება	ფასადი 4-1

დირექტორი		ზაზა ბასილაძე
არქიტექტორი		ზაზა ბასილაძე
დაინტერესებული პირი		
მასშტაბი	1:100	ფურცელი A-3
თარიღი	2023წ.	

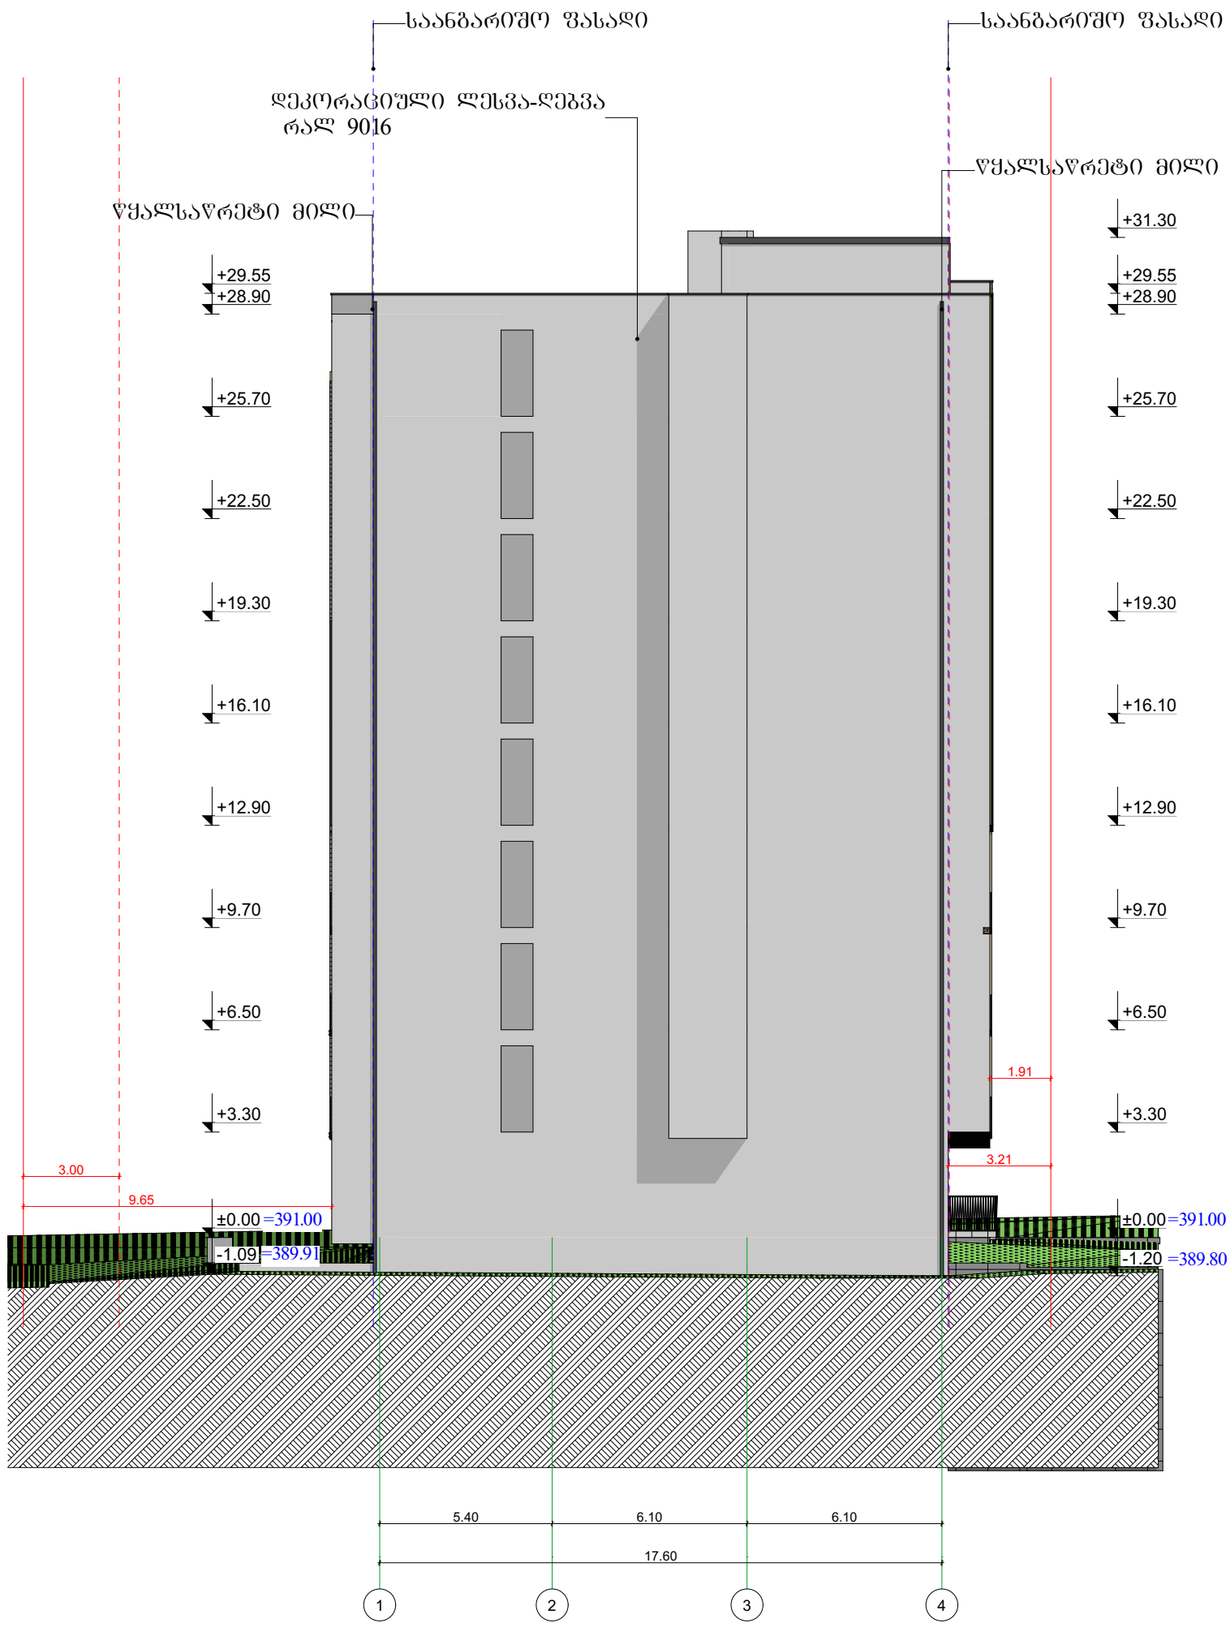

შ.პ.ს. "ბიემჯი პროჯექტ"

ს/კ 406390640

ტელ. 598 66 70 70

ს/ბ

ობიექტის მისამართი	ქალაქი თბილისი, რიჩარდ ჰოლბრუკის ქუჩა №7ა-მიმდებარედ
ნახაზის დასახელება	ფასადი 1-4

დირექტორი		ზაზა ბასილაძე
არქიტექტორი		ზაზა ბასილაძე
დაინტერესებული პირი		
მასშტაბი	1:100	ფურცელი A-3
თარიღი	2023წ.	



შ.პ.ს. "ბიემჯი პროჯექტ"

ს/კ 406390640

ტელ. 598 66 70 70

ს/კ

ობიექტის მისამართი	ქალაქი თბილისი, რიჩარდ ჰოლბრუკის ქუჩა №7ა-მიმდებარედ
ნახაზის დასახელება	ფასადი ი-ა

დირექტორი		ზაზა ბასილაძე
არქიტექტორი		ზაზა ბასილაძე
დაინტერესებული პირი		
მასშტაბი	1:100	ფურცელი A-3
თარიღი	2023წ.	

შ.პ.ს. "პიემჯი პროჯექტ"

ს/კ 406390640

ტელ. 598 66 70 70

ა-1	ა-2	ა-3	ა-4	ა-5	ა-6	ა-7	ა-8	ა-9	ა-10	ა-11
44	82	21	3	3	6	3	2	1	1	1
2.20×2.70	1.60×2.70	6.00×2.70	2.85×2.70	3.40×2.70	3.10×2.70	2.90×2.70	3.60×2.70	4.95×2.80	3.60×2.80	4.95×2.80
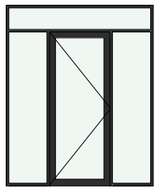		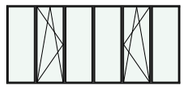		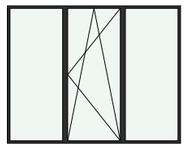	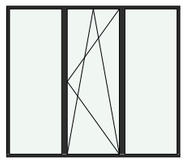	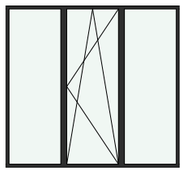		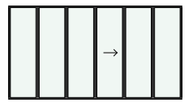	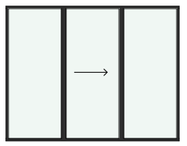	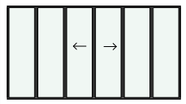

ა-12	ა-13	ა-14	ა-15	ა-16
1	1	1	1	6
1.00×2.30	1.00×2.40	3.00×2.80	1.00×2.30	6.00×2.80
		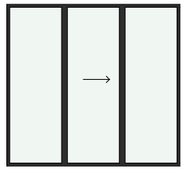		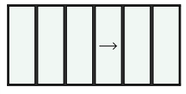

შ-1	შ-2	შ-3	პშ-1	პშ-2	პშ-3	პშ-4	პშ-5
16	8	8	1	1	1	1	1
0.50×1.80	0.90×1.80	0.80×1.80	4.65×2.80	2.35×2.80	3.60×2.80	4.90×2.80	2.85×2.80
	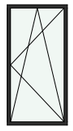	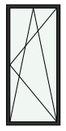	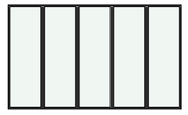	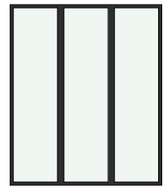	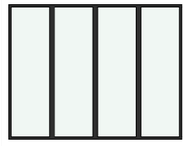		

ს/კ

ობიექტის მისამართი	ქალაქი თბილისი, რიჩარდ ჰოლბრუკის ქუჩა №7ა-მიმდებარედ	
ნახაზის დასახელება	კარ-ფანჯრის სპეციფიკაცია	
დირექტორი		ზაზა ბასილაძე
არქიტექტორი		ზაზა ბასილაძე
დაინტერესებული პირი		
მასშტაბი	1:100	ფურცელი A-3
თარიღი	2023წ.	

ტიპიური ლიფტის და კბის დეტალი

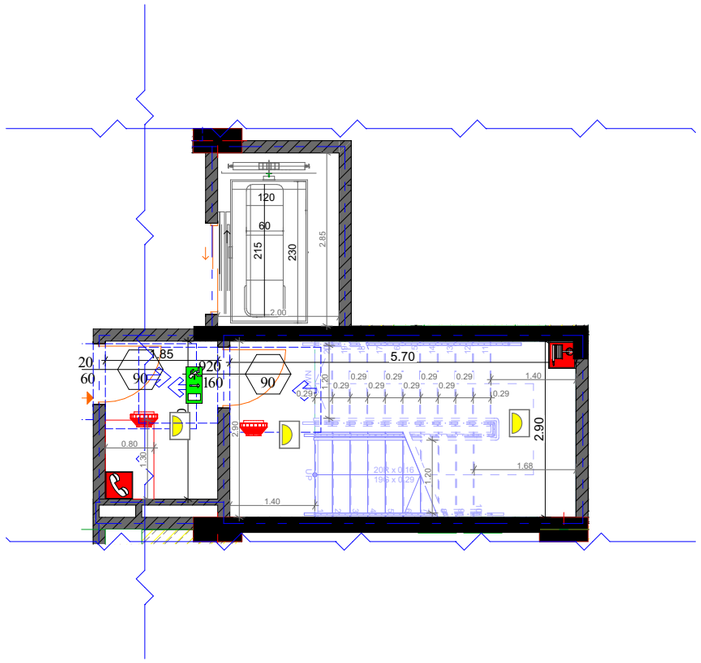

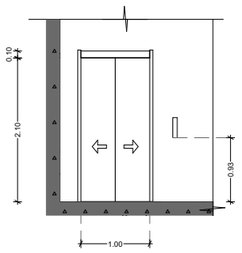

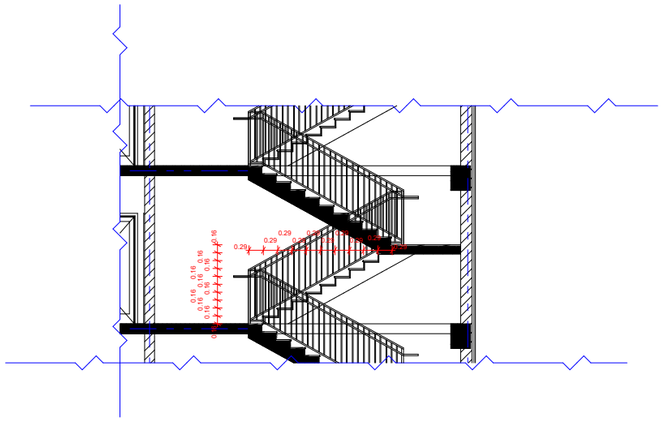

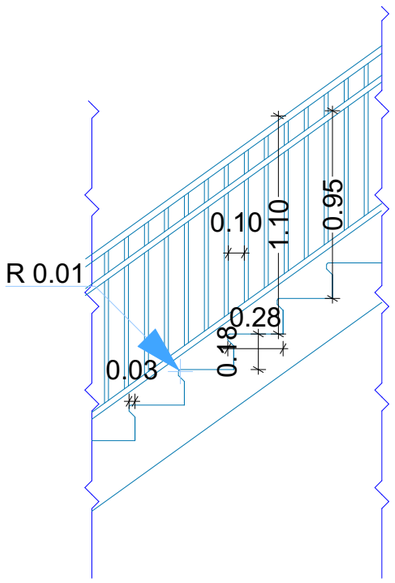

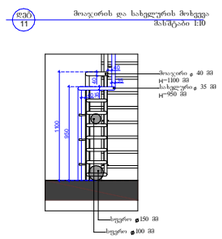

გარე მოაჯირი
მ. 1:20

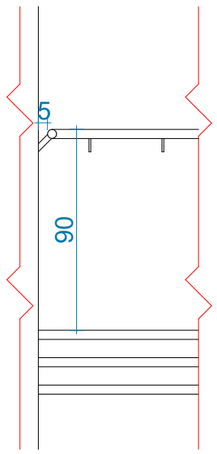

I tipis dferosebri
liTonis saxeluri
R=25

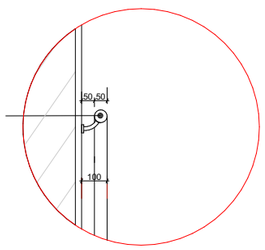

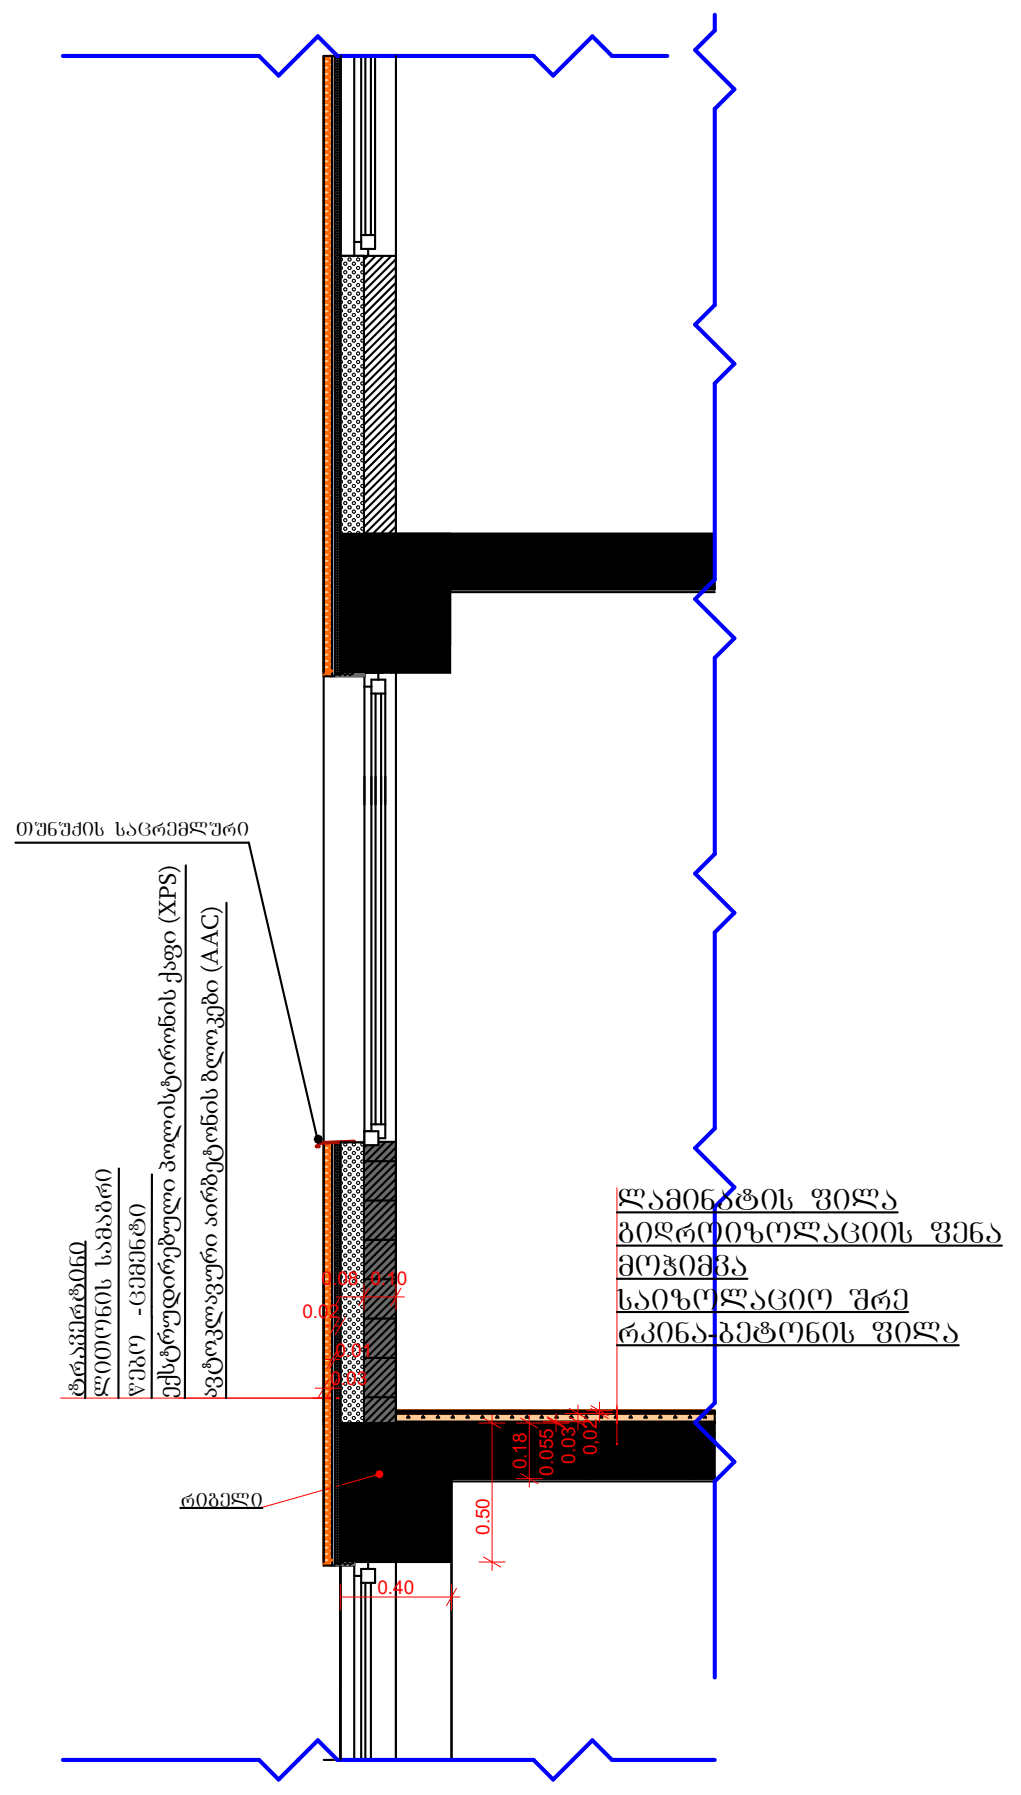
თუნუქის საცრემლური
ტრავერტინი
ლითონის სამაგრი
ექსტრუდირებული პოლისტიროლის ქაფი (XPS)
ავტოკლავური აირბეტონის ბლოკები (AAC)
ლამინატის ფილა
ჰიდროიზოლაციის ფენა
მოჭიმვა
საიზოლაციო შრე
რკინა-ბეტონის ფილა
რიგელი
0.08
0.10
0.02
0.01
0.03
0.18
0.055
0.03
0.02
0.50
0.40

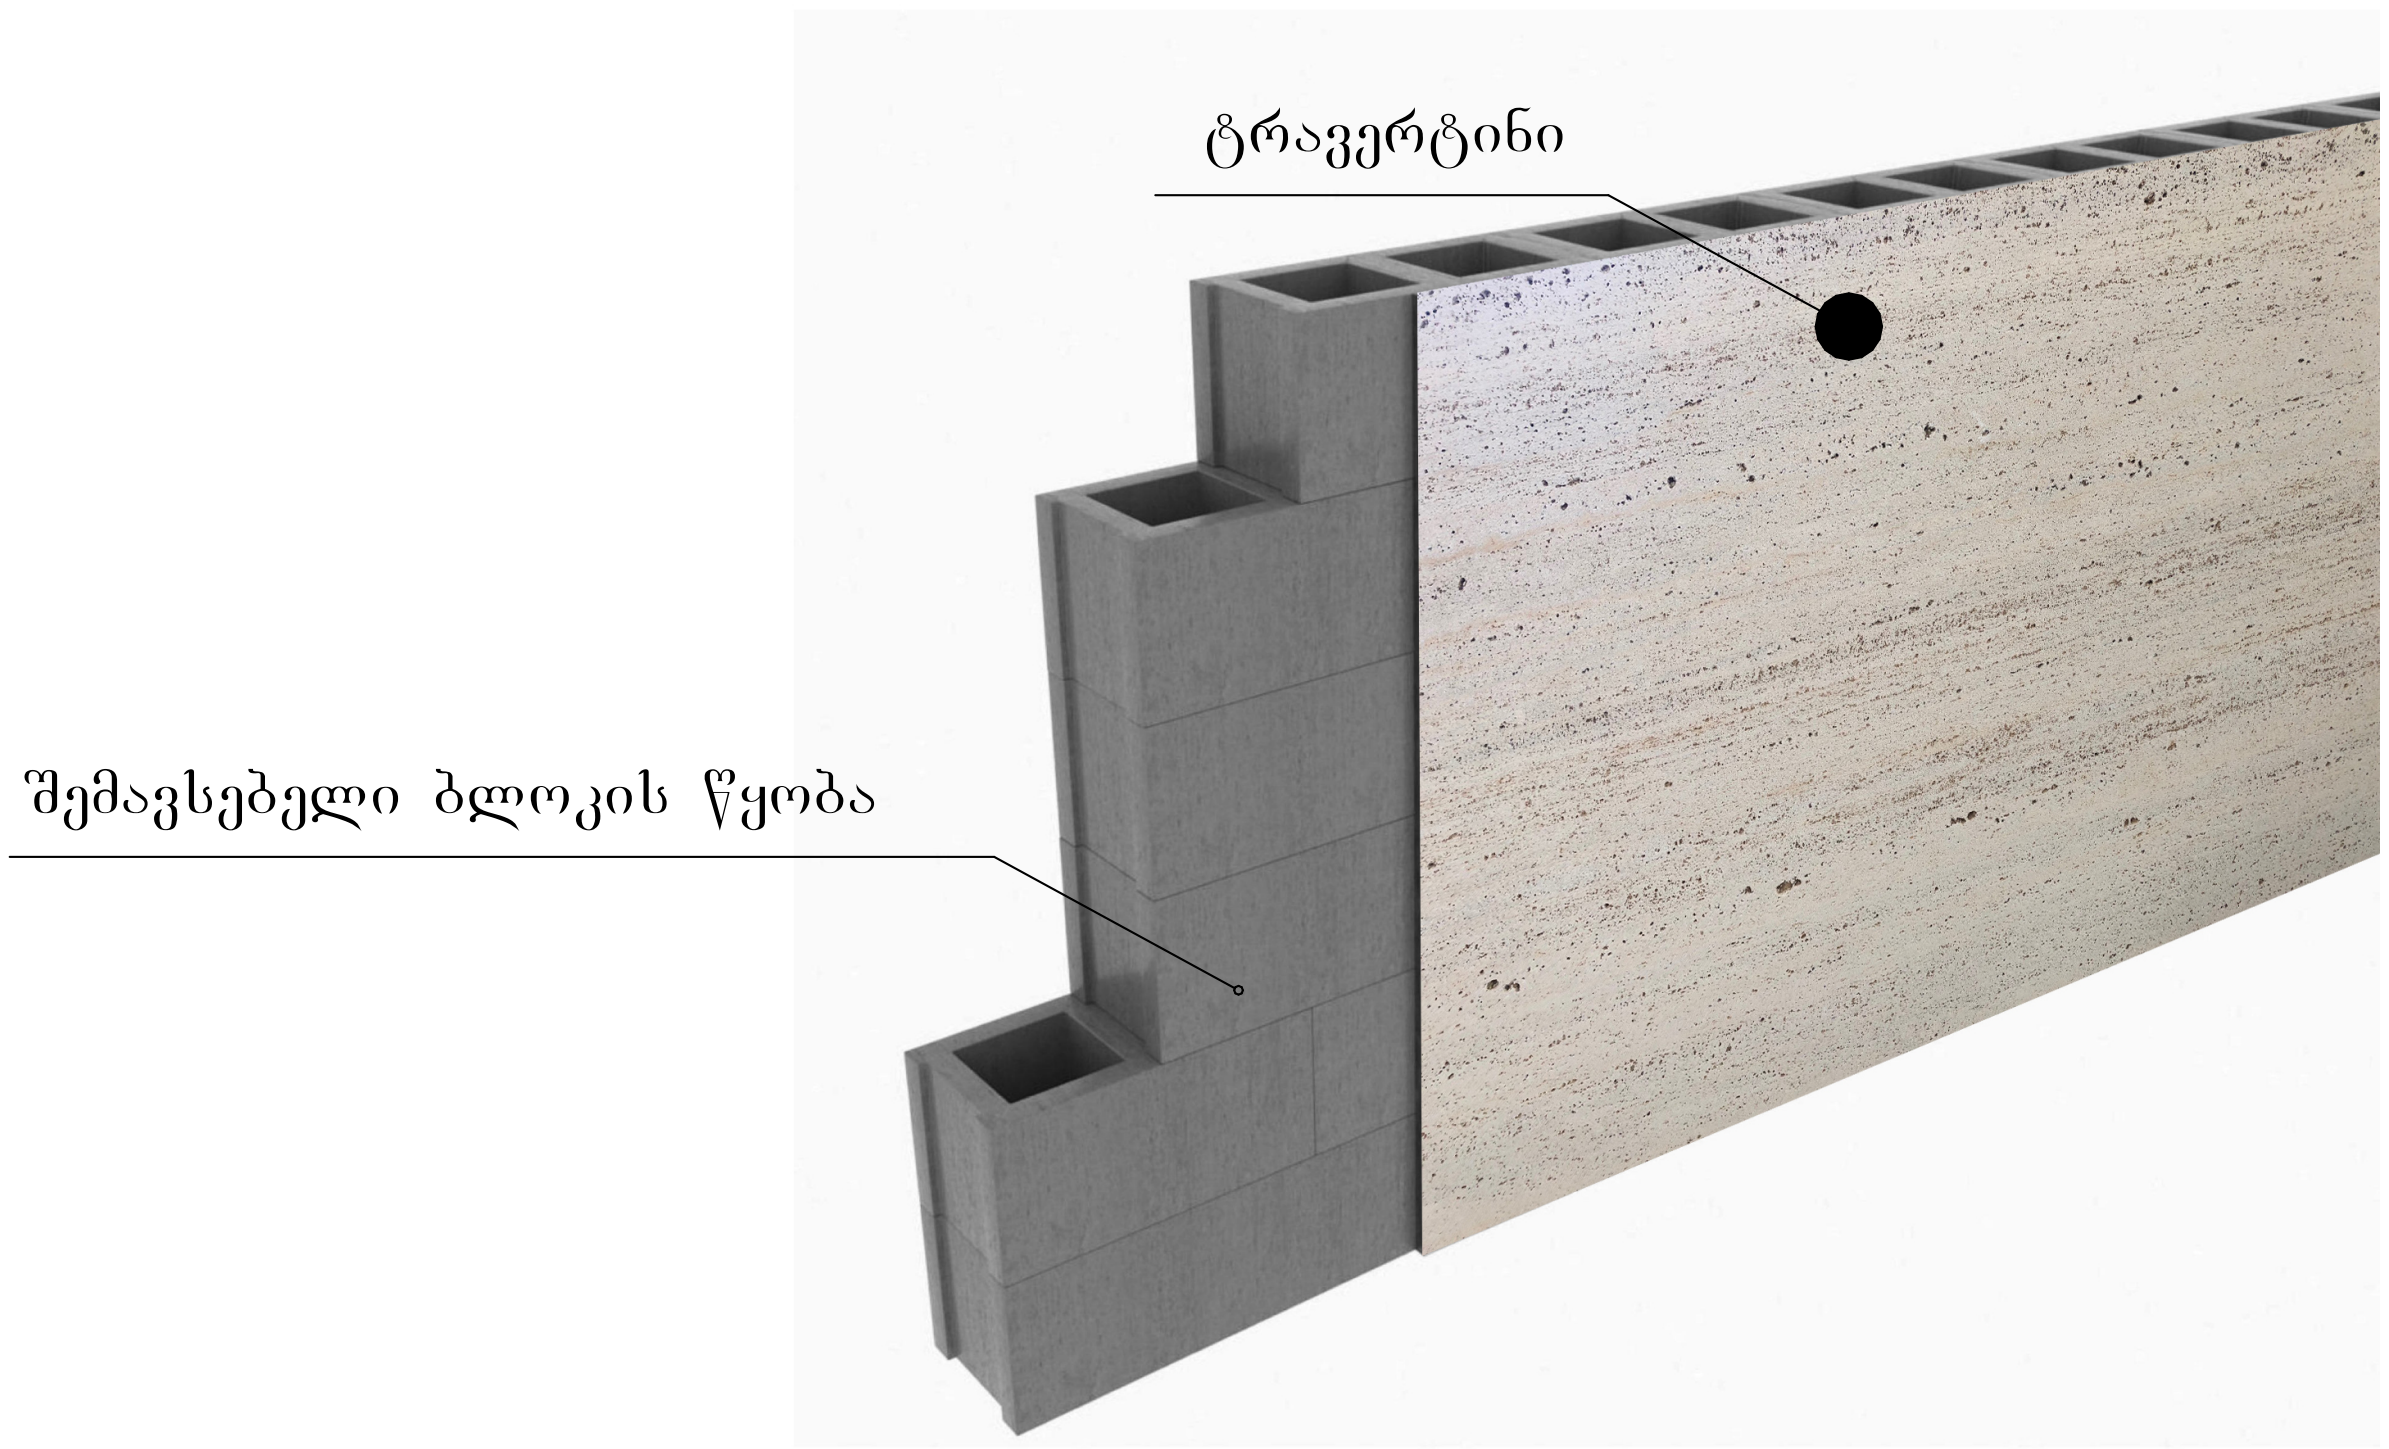
ტრავერტინი
შემავსებელი ბლოკის წყობა

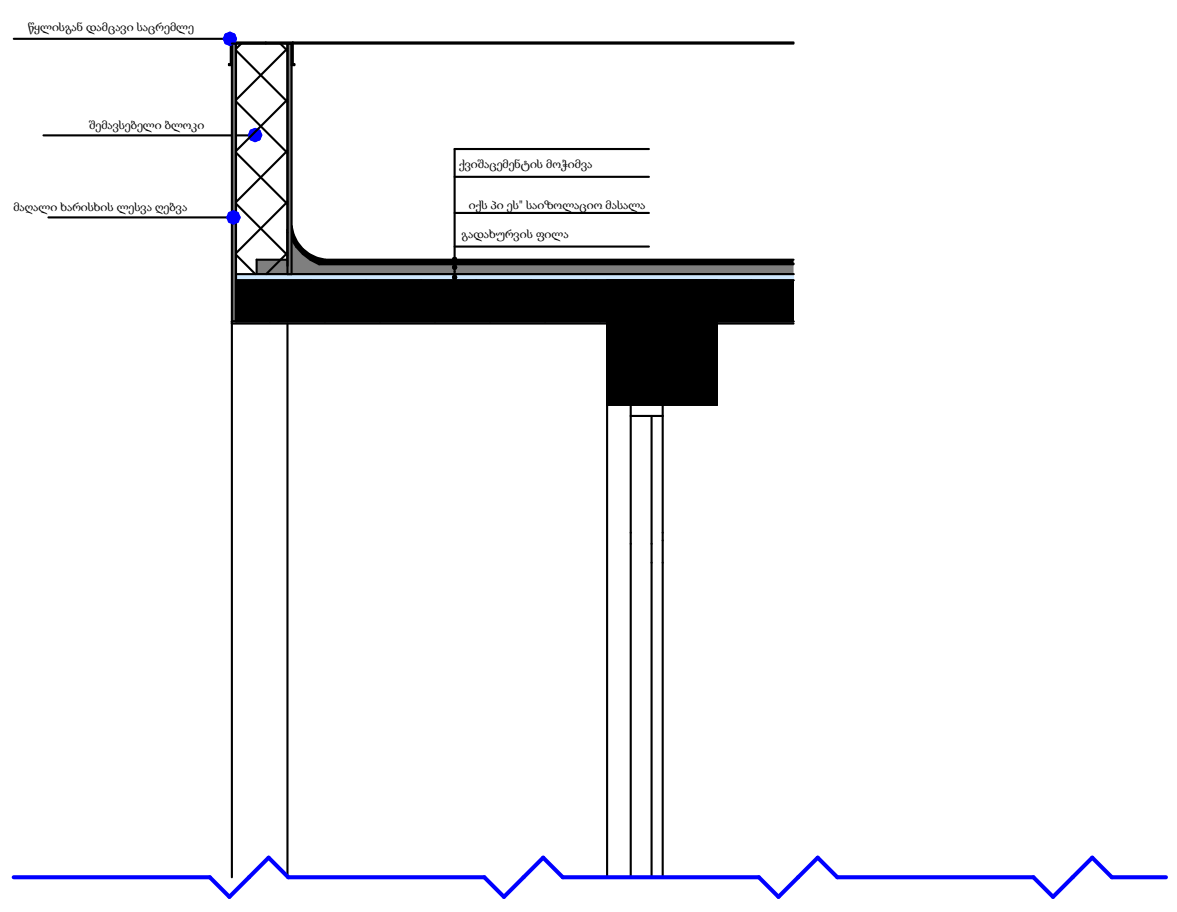

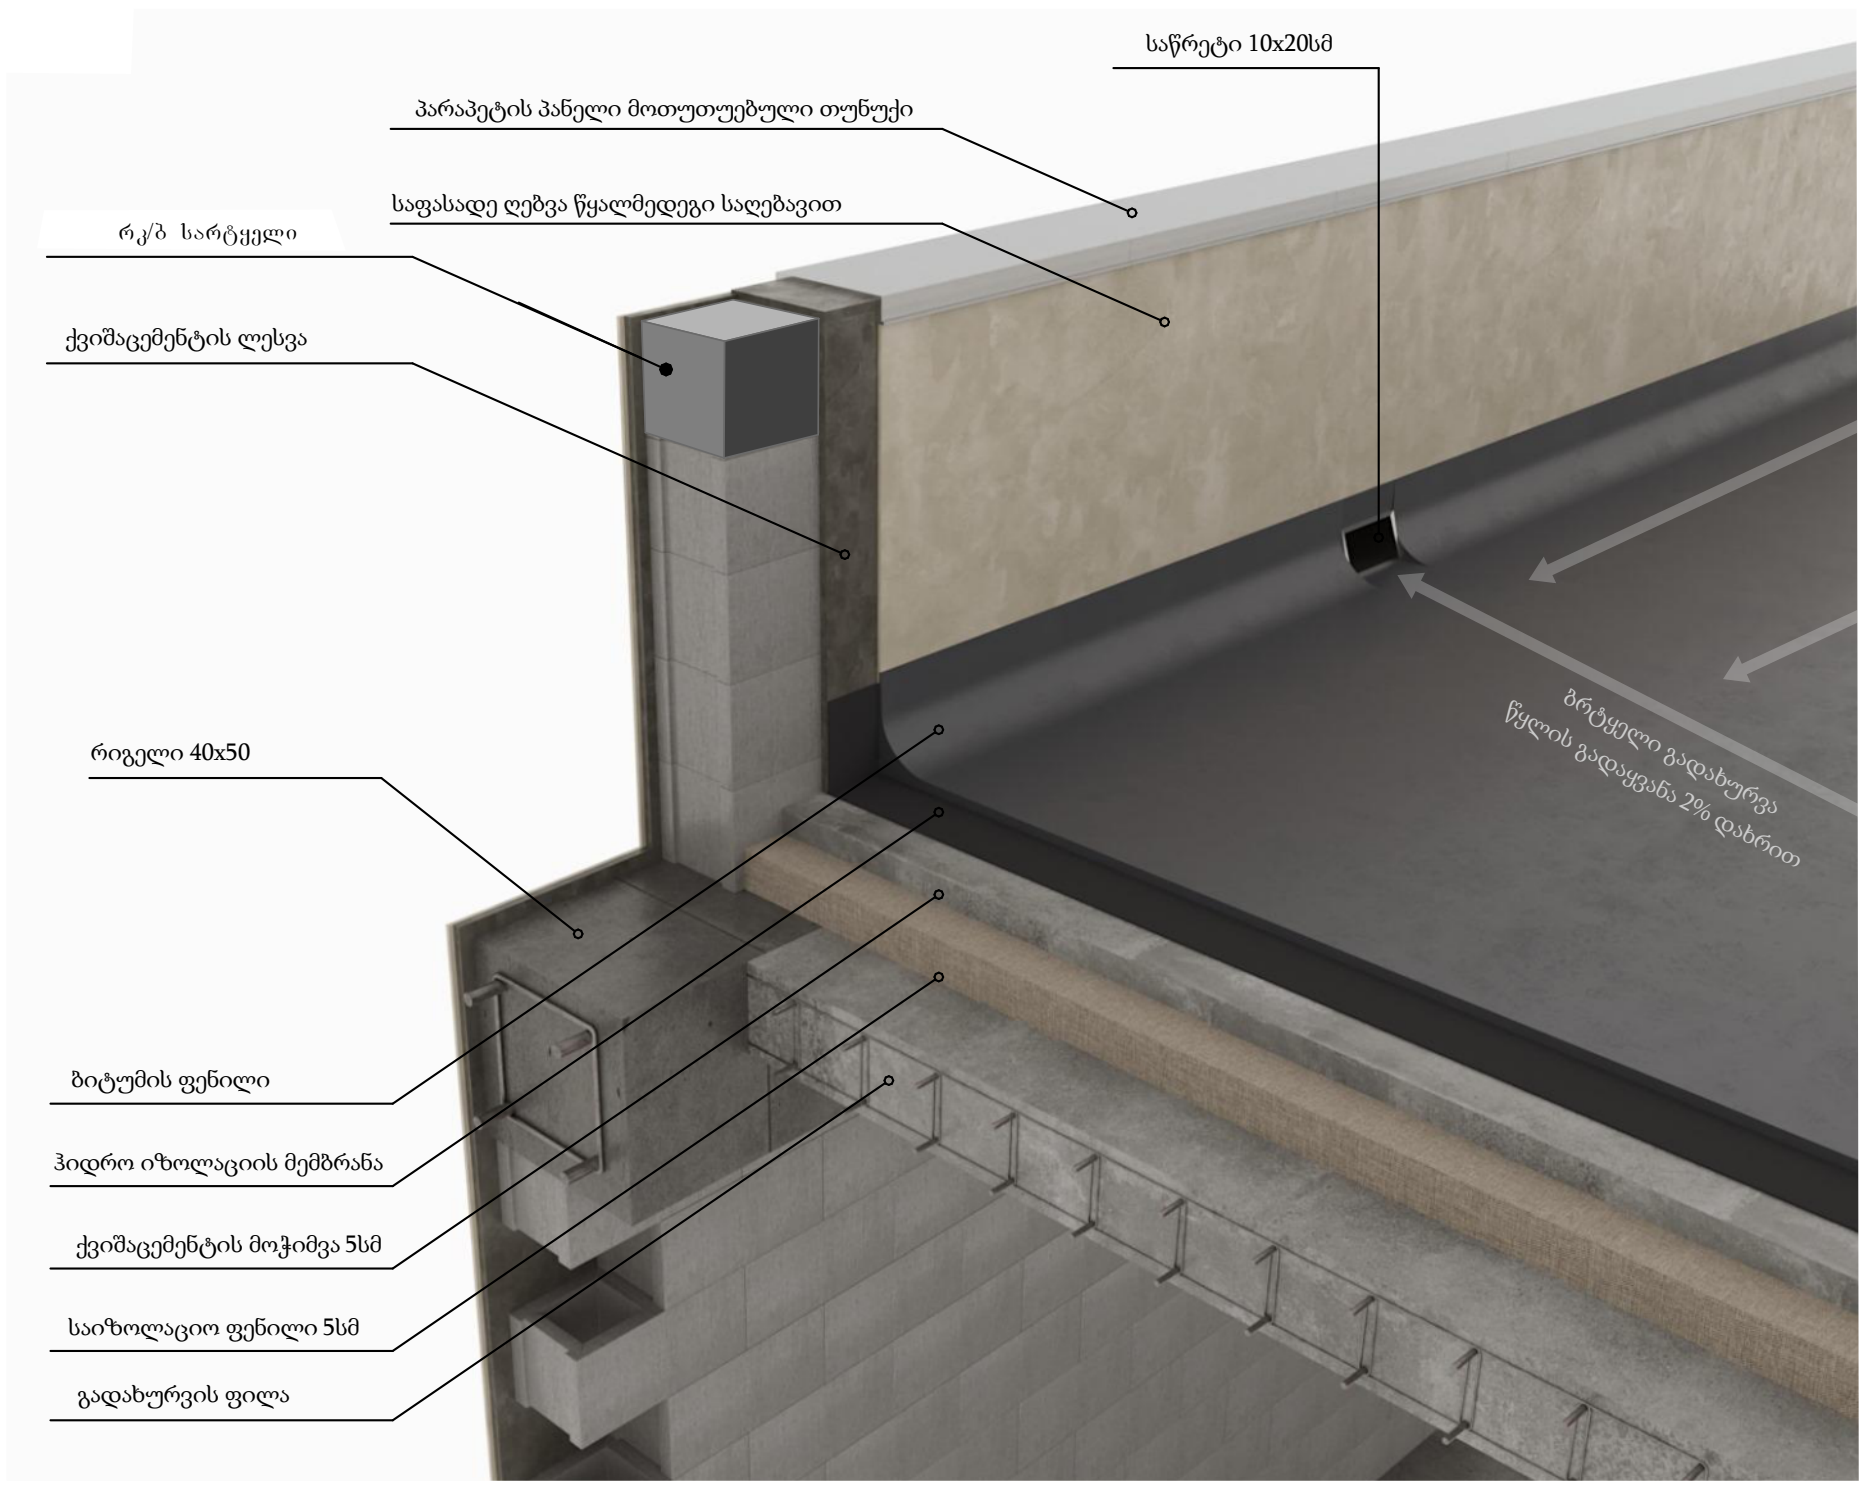
საწრეტი 10x20სმ
პარაპეტის პანელი მოთუთიებული თუნუქი
საფასადე ღებვა წყალმედეგი საღებავით
რკ/ბ სარტყელი
ქვიშაცემენტის ლესვა
ბრტყელი გადახურვა
წყლის გადაყვანა 2% დახრით
რიგელი 40x50
ბიტუმის ფენილი
ჰიდრო იზოლაციის მემბრანა
ქვიშაცემენტის მოჭიმვა 5სმ
საიზოლაციო ფენილი 5სმ
გადახურვის ფილა

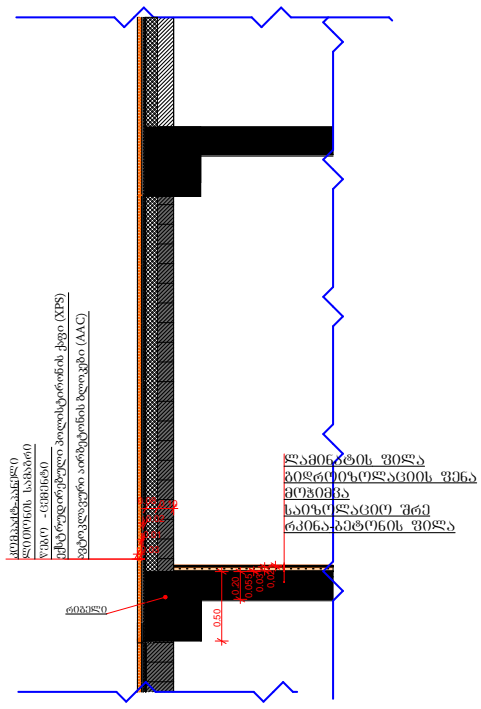
კომპაქტ-პანელი
შემავსებელი ბლოკის წყობა

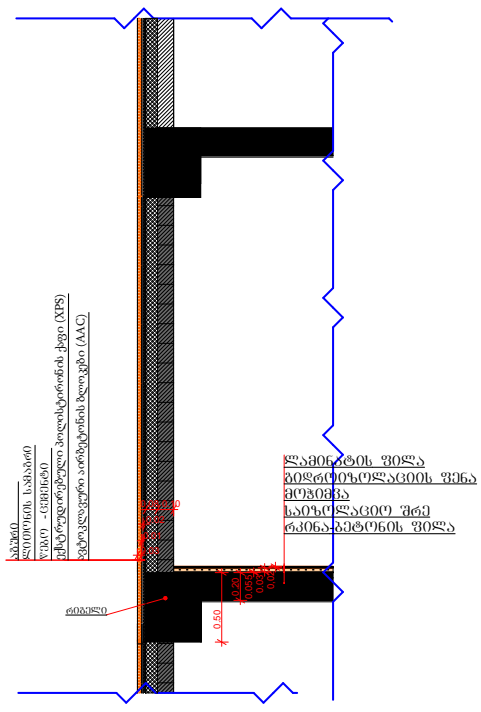
აგური
შემავსებელი ბლოკის წყობა