საპროექტო ქუჩა პიბის გენ-გეგმა

1:100

არსებული კიბის კონტური

საპროექტო კიბის კონტური

ბილიკი

მშენებარე

ქ/ა

მიწის ამოს ქვა

23 m²

108 m²

±0,00
+1,65
+3,00
+4,54
+4,89
+7,15
+8,89
+11,15
+12,89
+15,85
+17,44
+19,43
+21,62
+24,21
+26,99

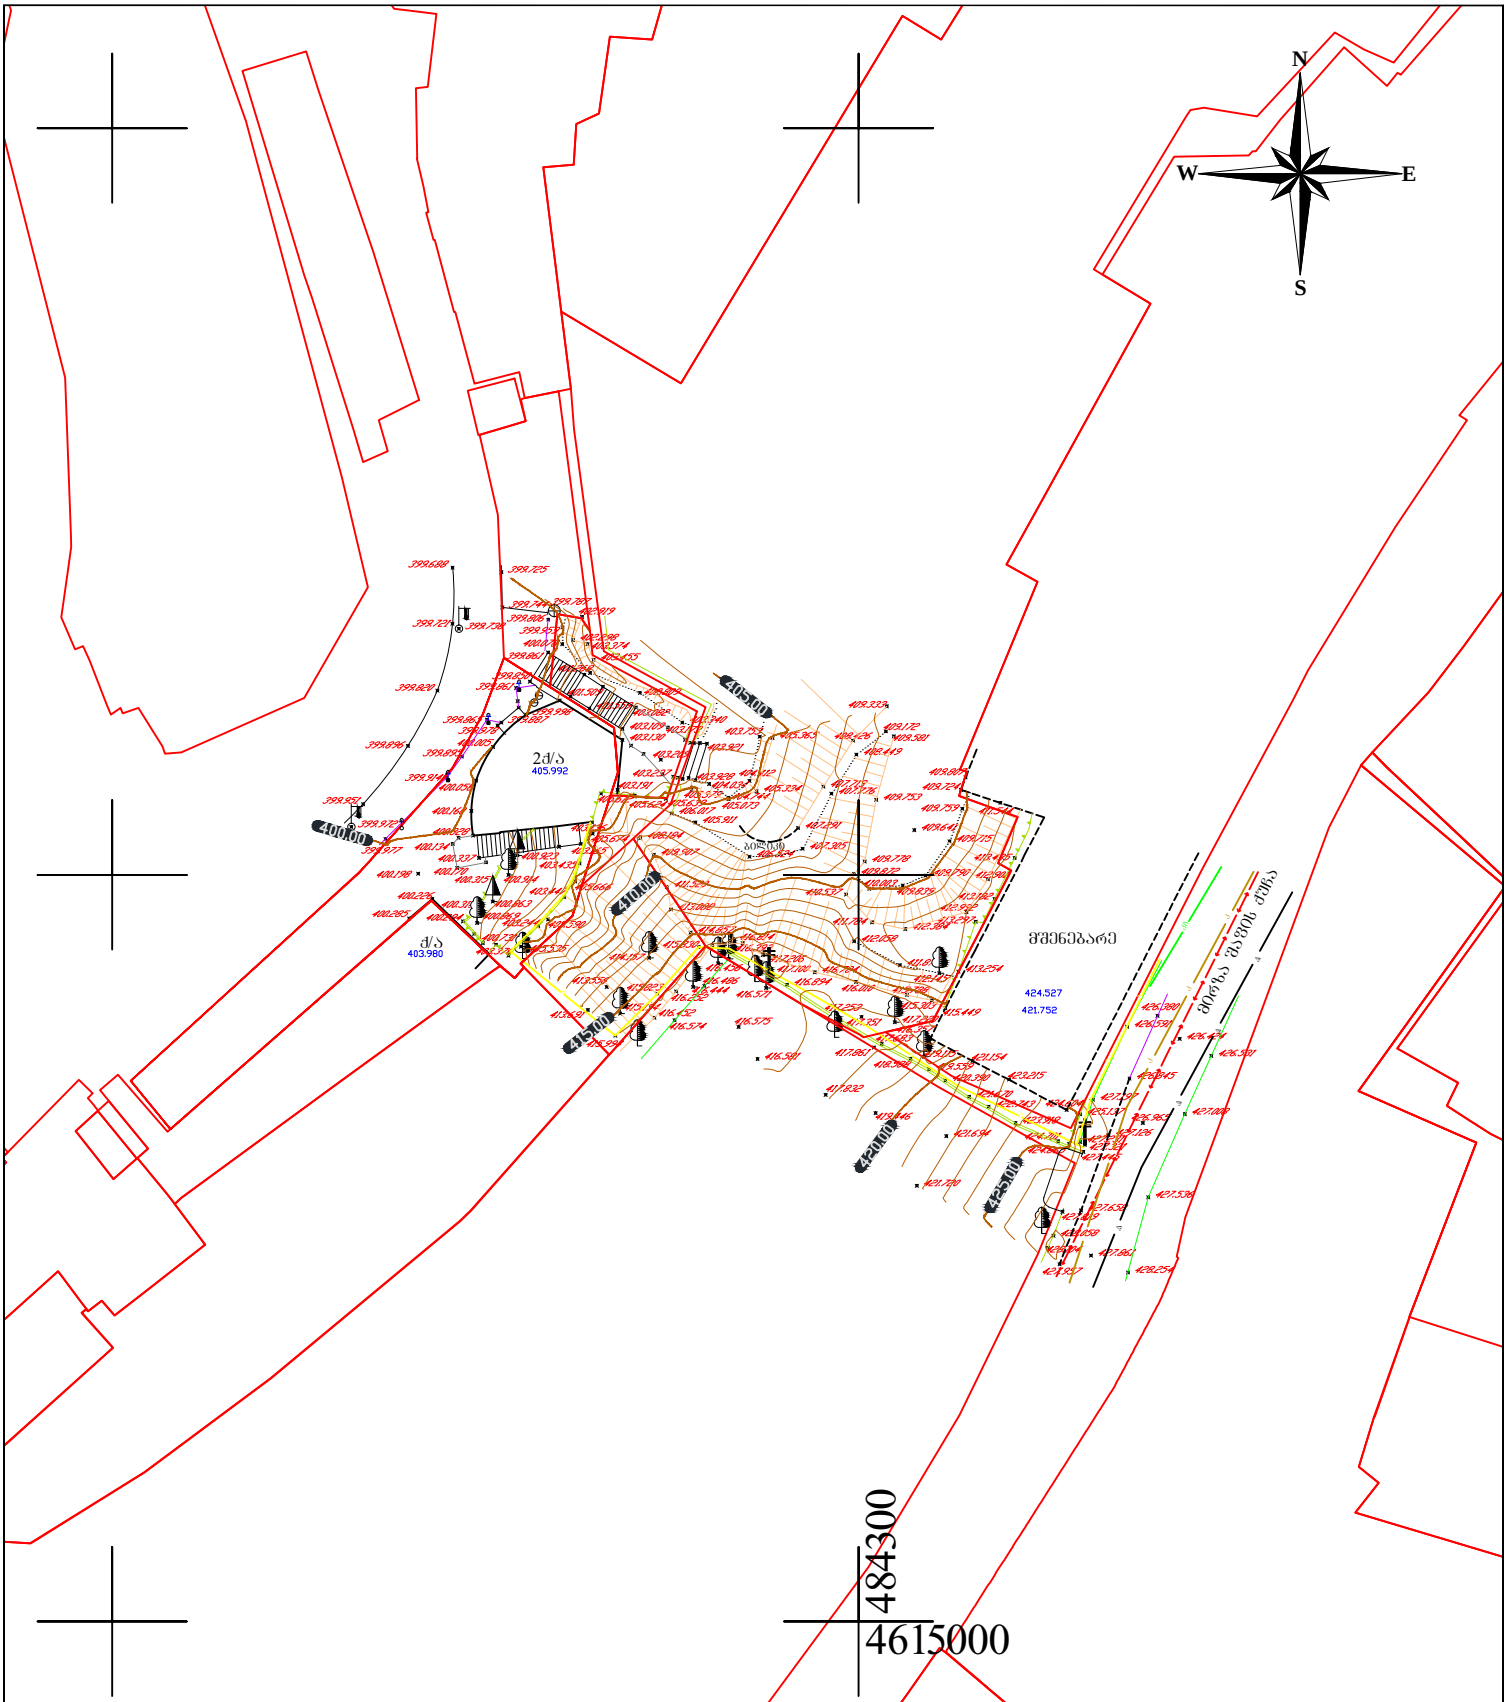

k k

k

k k

w

w w

w

kg

მირზა შაფის ქუჩა

მშენებარე

2q/a

q/a

4615000 484300

ბილიკი

ტოპო-გეოდეზიური ანაზომი

აზომვით ნახაზზე პასუხისმგებელი პირი

მასშტაბი 1:500 ა.თ. 11.07.2022

პირობითი აღნიშვნები

შენობა

ბორდიური
საყრდენი კედელი

ფარდული დამკვეთი

მისამართი

a. anfimiadi

N

S

W E

ლამპიონი ფოთლოვანი ხე მირზა შაფის ქუჩის მიმდებარე

ბეტონის საფარი
კედელი

მავთულის ღობე

ელ. ბოძი

კანალიზაციის ჭა წყლის ჭა

შენიშვნა: კომუნიკაცია დატანილია რეგისტრირებული მონაცემების მიხედვით

ელ გადამცემი ხაზი

გ გ გაზი

რეგისტრირებული
ნაკვეთი

სანიაღვრე

წ წ წყალარინება
კ კ კანალიზაცია წიწვოვანი ხე

ჭიშკარი