ფასადი 1-11 ღერძებში მ.: 1:300

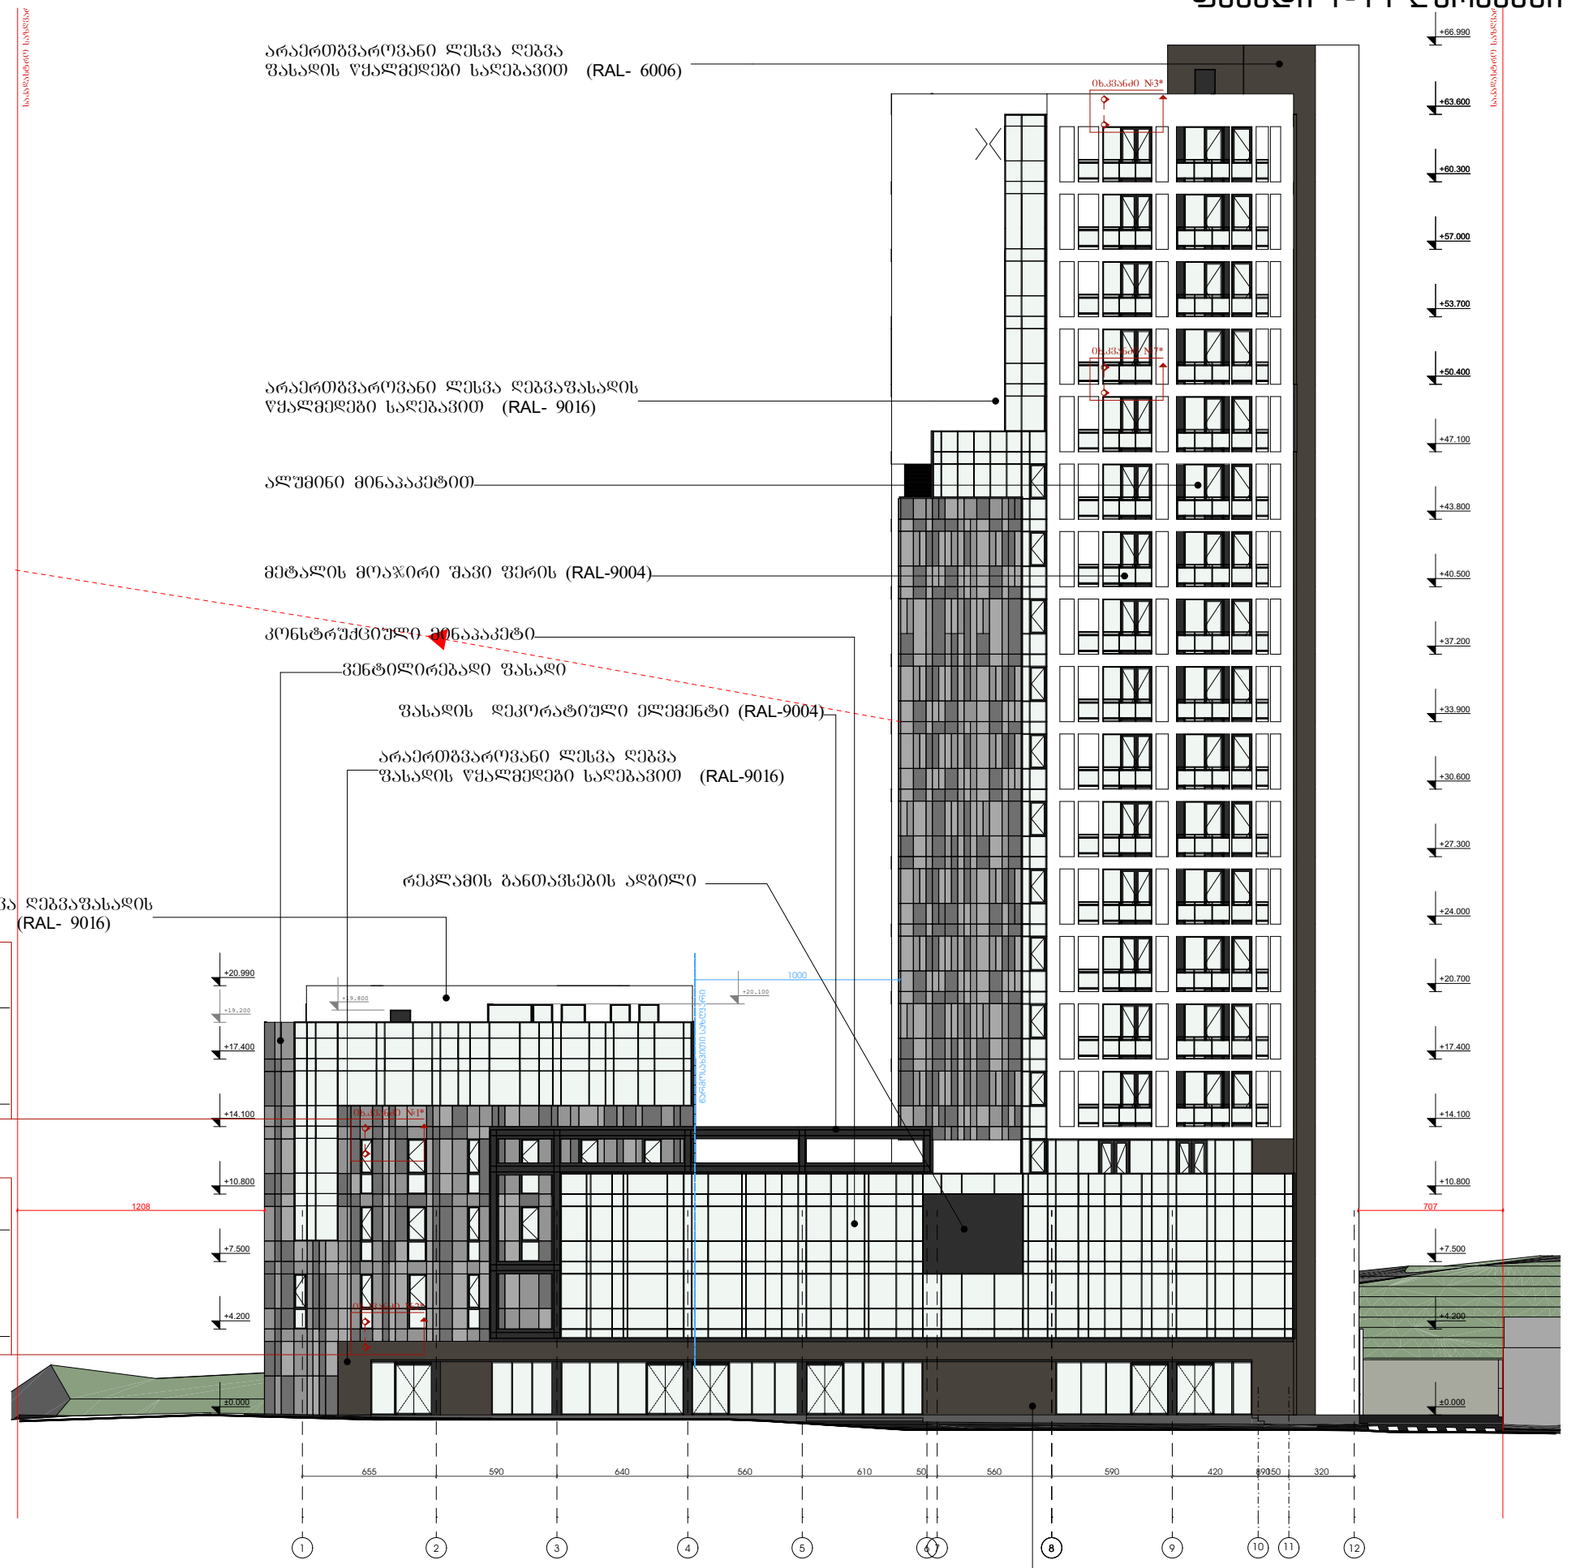

ფორმატი	დაკვეთა #	ფაილის სახელი
A-3		

ტექნიკურ-ეკონომიკური მაჩვენებლები

	მ²
მიწის ნაკვეთის ფართი	3491
საერთო ფართი	
მათ შორის:	
კიბის უჯრედი და სადარბაზო	
საცხოვრებელი	
საოფისე	
კომერციული	
დამხმარე	
ავტოსადგომი	
საზაფხულო	
მათ შორის:	
კომერციულის საზაფხულო	
საცხოვრებელი საზაფხულო	
სასტუმროს ნომრები	

პირობითი ნიშნები:

	3 სთ. ცეცხლმედეგობის გაძლიერებული ბეტონის პონსტრუქცია
	ბეტონის ბლოკის კედელი

№	შენიშვნები
1	შენობის ყველა ნაშვერი იქნება არაწვადი
2	სახანძრო სისტემები პროექტში ასახულია პირობითად. მუთი აღგილმდებარეობა და რაოდენობა დაზუსტდება შესაბამის სტანდარტს მორგებული სახანძრო სისტემების საინჟინრო პროექტის დამუშავების სტადიზე.

შენიშვნები:

±0.00=+437,50 (აბს. ნიშნული)

ზომები მოცემულია სანტიმეტრებში
ნიშნულები მოცემულია მეტრებში

პროექტის სახელწოდება:

მრავალფუნქციური კომპლექსი

	გვარი	ხელმოწერა
დირექტორი:	გ. დათებაშვილი	
მთ. არქიტექტორი:	თ. დათებაშვილი	
არქიტექტორი:	თ. დათებაშვილი	
არქიტექტორი:	ნ.გორგომაძე	
შემსრულე:	ი. ლომსაძე	

შ.პ.ს "JD studio"

მასშტაბი:	1:300	ფასადი 1-11 ღერძებში
თარიღი:	2024	

სტადია	ფურცელი	ფურცლები
პ.პ.	A-301	

ფასადი ა-თ ღერძებში მ.: 1:300

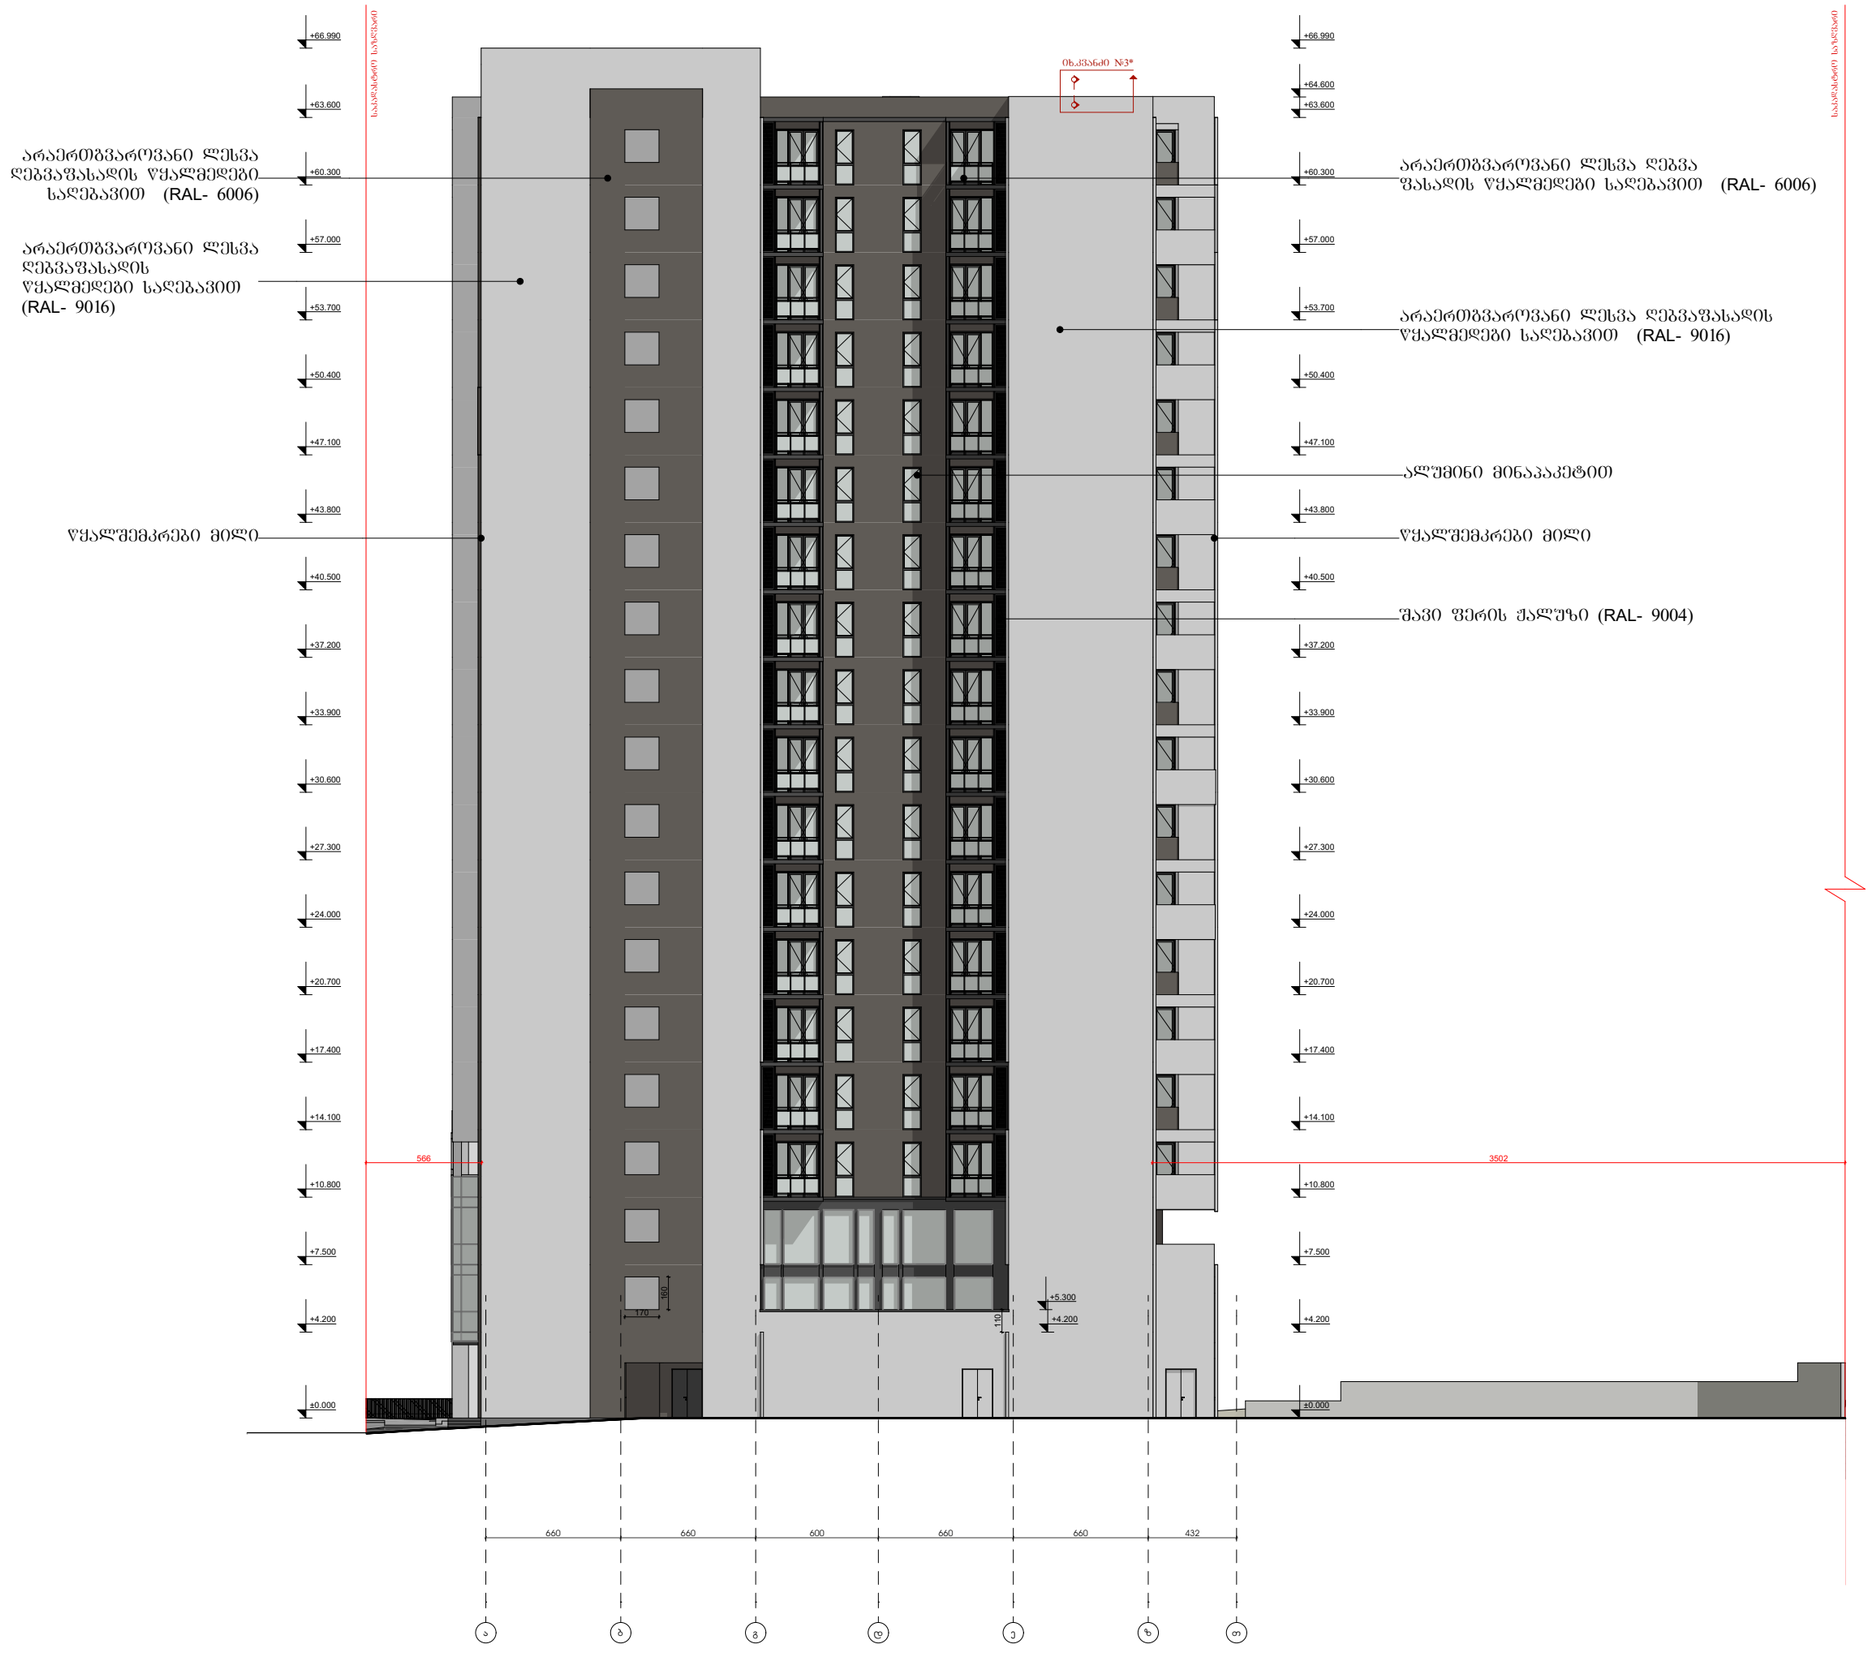

ფორმატი	დაკვეთა #	ფაილის სახელი
A-3		

ტექნიკურ-ეკონომიკური მაჩვენებლები

	მ²
მიწის ნაკვეთის ფართი	3491
საერთო ფართი	
მათ შორის:	
კიბის უჯრედი და სადარბაზო	
საცხოვრებელი	
საოფისე	
კომერციული	
დამხმარე	
ავტოსადგომი	
საზაფხულო	
მათ შორის:	
კომერციულის საზაფხულო	
საცხოვრებელი საზაფხულო	
სასტუმროს ნომრები	

პირობითი ნიშნები:

3 სთ. ცეცხლმედეგობის გაძლიერებული ბეტონის პონსტრუქცია

ბეტონის ბლოკის კედელი

№	შენიშვნები
1	შენობის ყველა ნამუშარი იქნება არანგარი
2	სახანძრო სისტემები პროექტში ასახულია პირობითად. მათი ადგილმდებარეობა და რაოდენობა დახუსტდება შესაბამის სტანდარტს მორგებული სახანძრო სისტემების საინჟინრო პროექტის დამუშავების სტადიზე.

შენიშვნები:

±0.00=+437,50 (აბს. ნიშნული)

ზომები მოცემულია სანტიმეტრებში
ნიშნულები მოცემულია მეტრებში

პროექტის სახელწოდება:

მრავალფუნქციური კომპლექსი

	გვარი	ხელმოწერა
დირექტორი:	გ. დათებაშვილი	
მთ. არქიტექტორი:	თ. დათებაშვილი	
არქიტექტორი:	თ. დათებაშვილი	
არქიტექტორი:	ნ.მორგოშაძე	
შემსრულა:	ი. ლომსაძე	

შ.პ.ს "JD studio"

მასშტაბი:	1:300	ფასადი ა-თ ღერძებში
თარიღი:	2024	

სტადია	ფურცელი	ფურცლები
პ.პ.	A-302	

ფასადი 11-1 ღერძებში მ.: 1:300

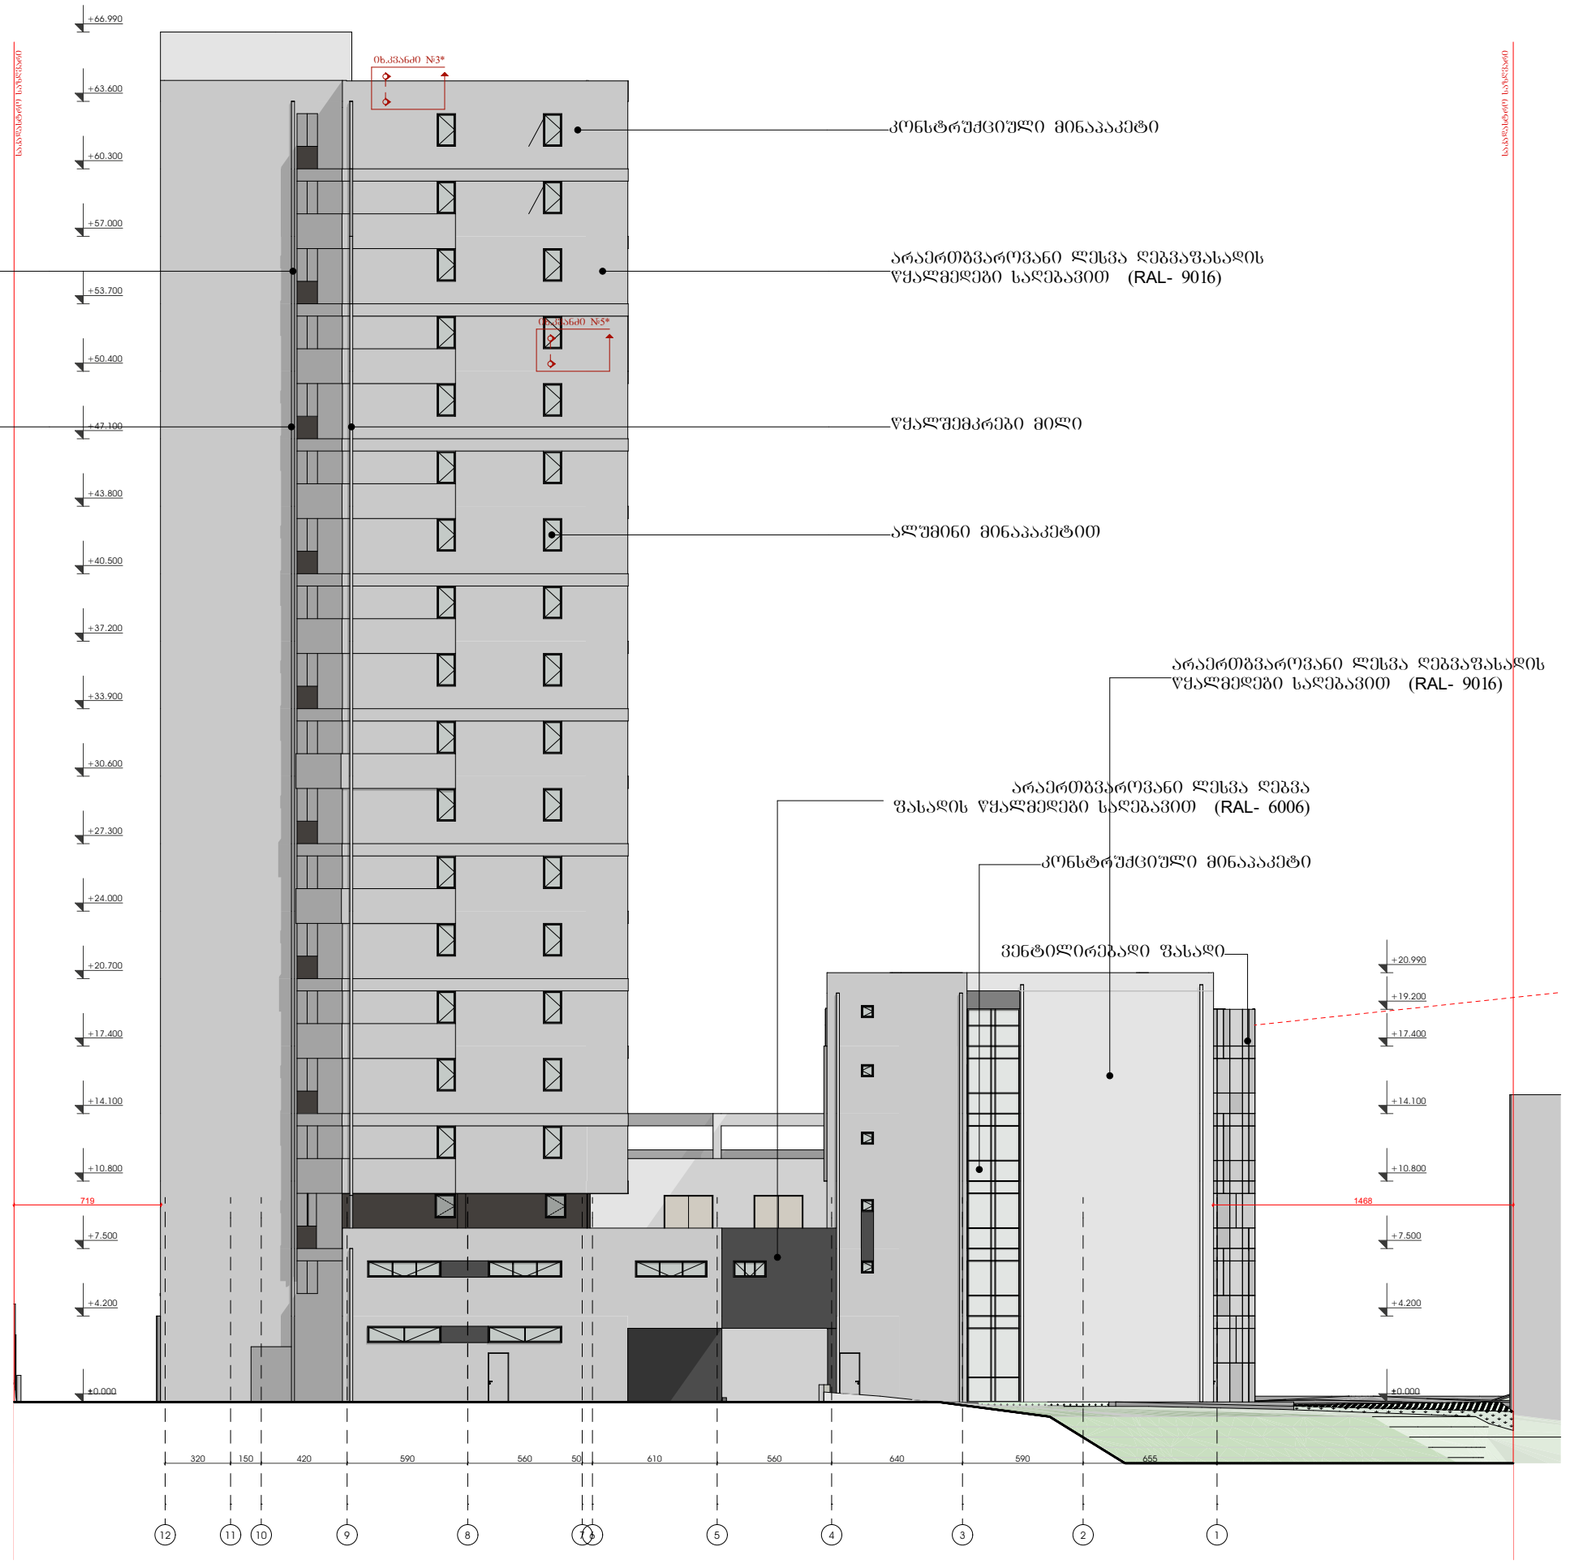

ფორმატი	დაკვეთა #	ფაილის სახელი
A-3		

ტექნიკური-ეკონომიკური მაჩვენებლები

	მ²
მიწის ნაკვეთის ფართი	3491
საერთო ფართი	
მათ შორის:	
კიბის უჯრედი და სადარბაზო	
საცხოვრებელი	
საოფისე	
კომერციული	
დამხმარე	
ავტოსადგომი	
საზაფხულო	
მათ შორის:	
კომერციულის საზაფხულო	
საცხოვრებელი საზაფხულო	
სასტუმროს ნომრები	

პირობითი ნიშნები:

3 სთ. ცეცხლმედეგობის გაძლიერებული ბეტონის კონსტრუქცია
ბეტონის ბლოკის კედელი

№	შენიშვნები
1	შენობის ყველა ნაშვერი იქნება არაგვადი
2	სახანძრო სისტემები პროექტში ასახულია პირობითად. მათი აღგილმდებარეობა და რაოდენობა დაზუსტდება შესაბამის სტანდარტს მორგებული სახანძრო სისტემების საინჟინრო პროექტის დამუშავების სტადიაზე.

შენიშვნები:

±0.00=+437,50 (აბს. ნიშნული)

ზომები მოცემულია სანტიმეტრებში
ნიშნულები მოცემულია მეტრებში

პროექტის სახელწოდება:

მრავალფუნქციური კომპლექსი

	გვარი	ხელმოწერა
დირექტორი:	გ. დათებაშვილი	
მთ. არქიტექტორი:	თ. დათებაშვილი	
არქიტექტორი:	თ. დათებაშვილი	
არქიტექტორი:	ნ.გორგომაძე	
შემსრულე:	ი. ლომსაძე	

შ.პ.ს "JD studio"

მასშტაბი:	1:300	ფასადი 11-1 ღერძებში
თარიღი:	2024	

სტადია	ფურცელი	ფურცლები
პ.პ.	A-303	

ფასადი თ-ა ღერძებში მ.: 1:300

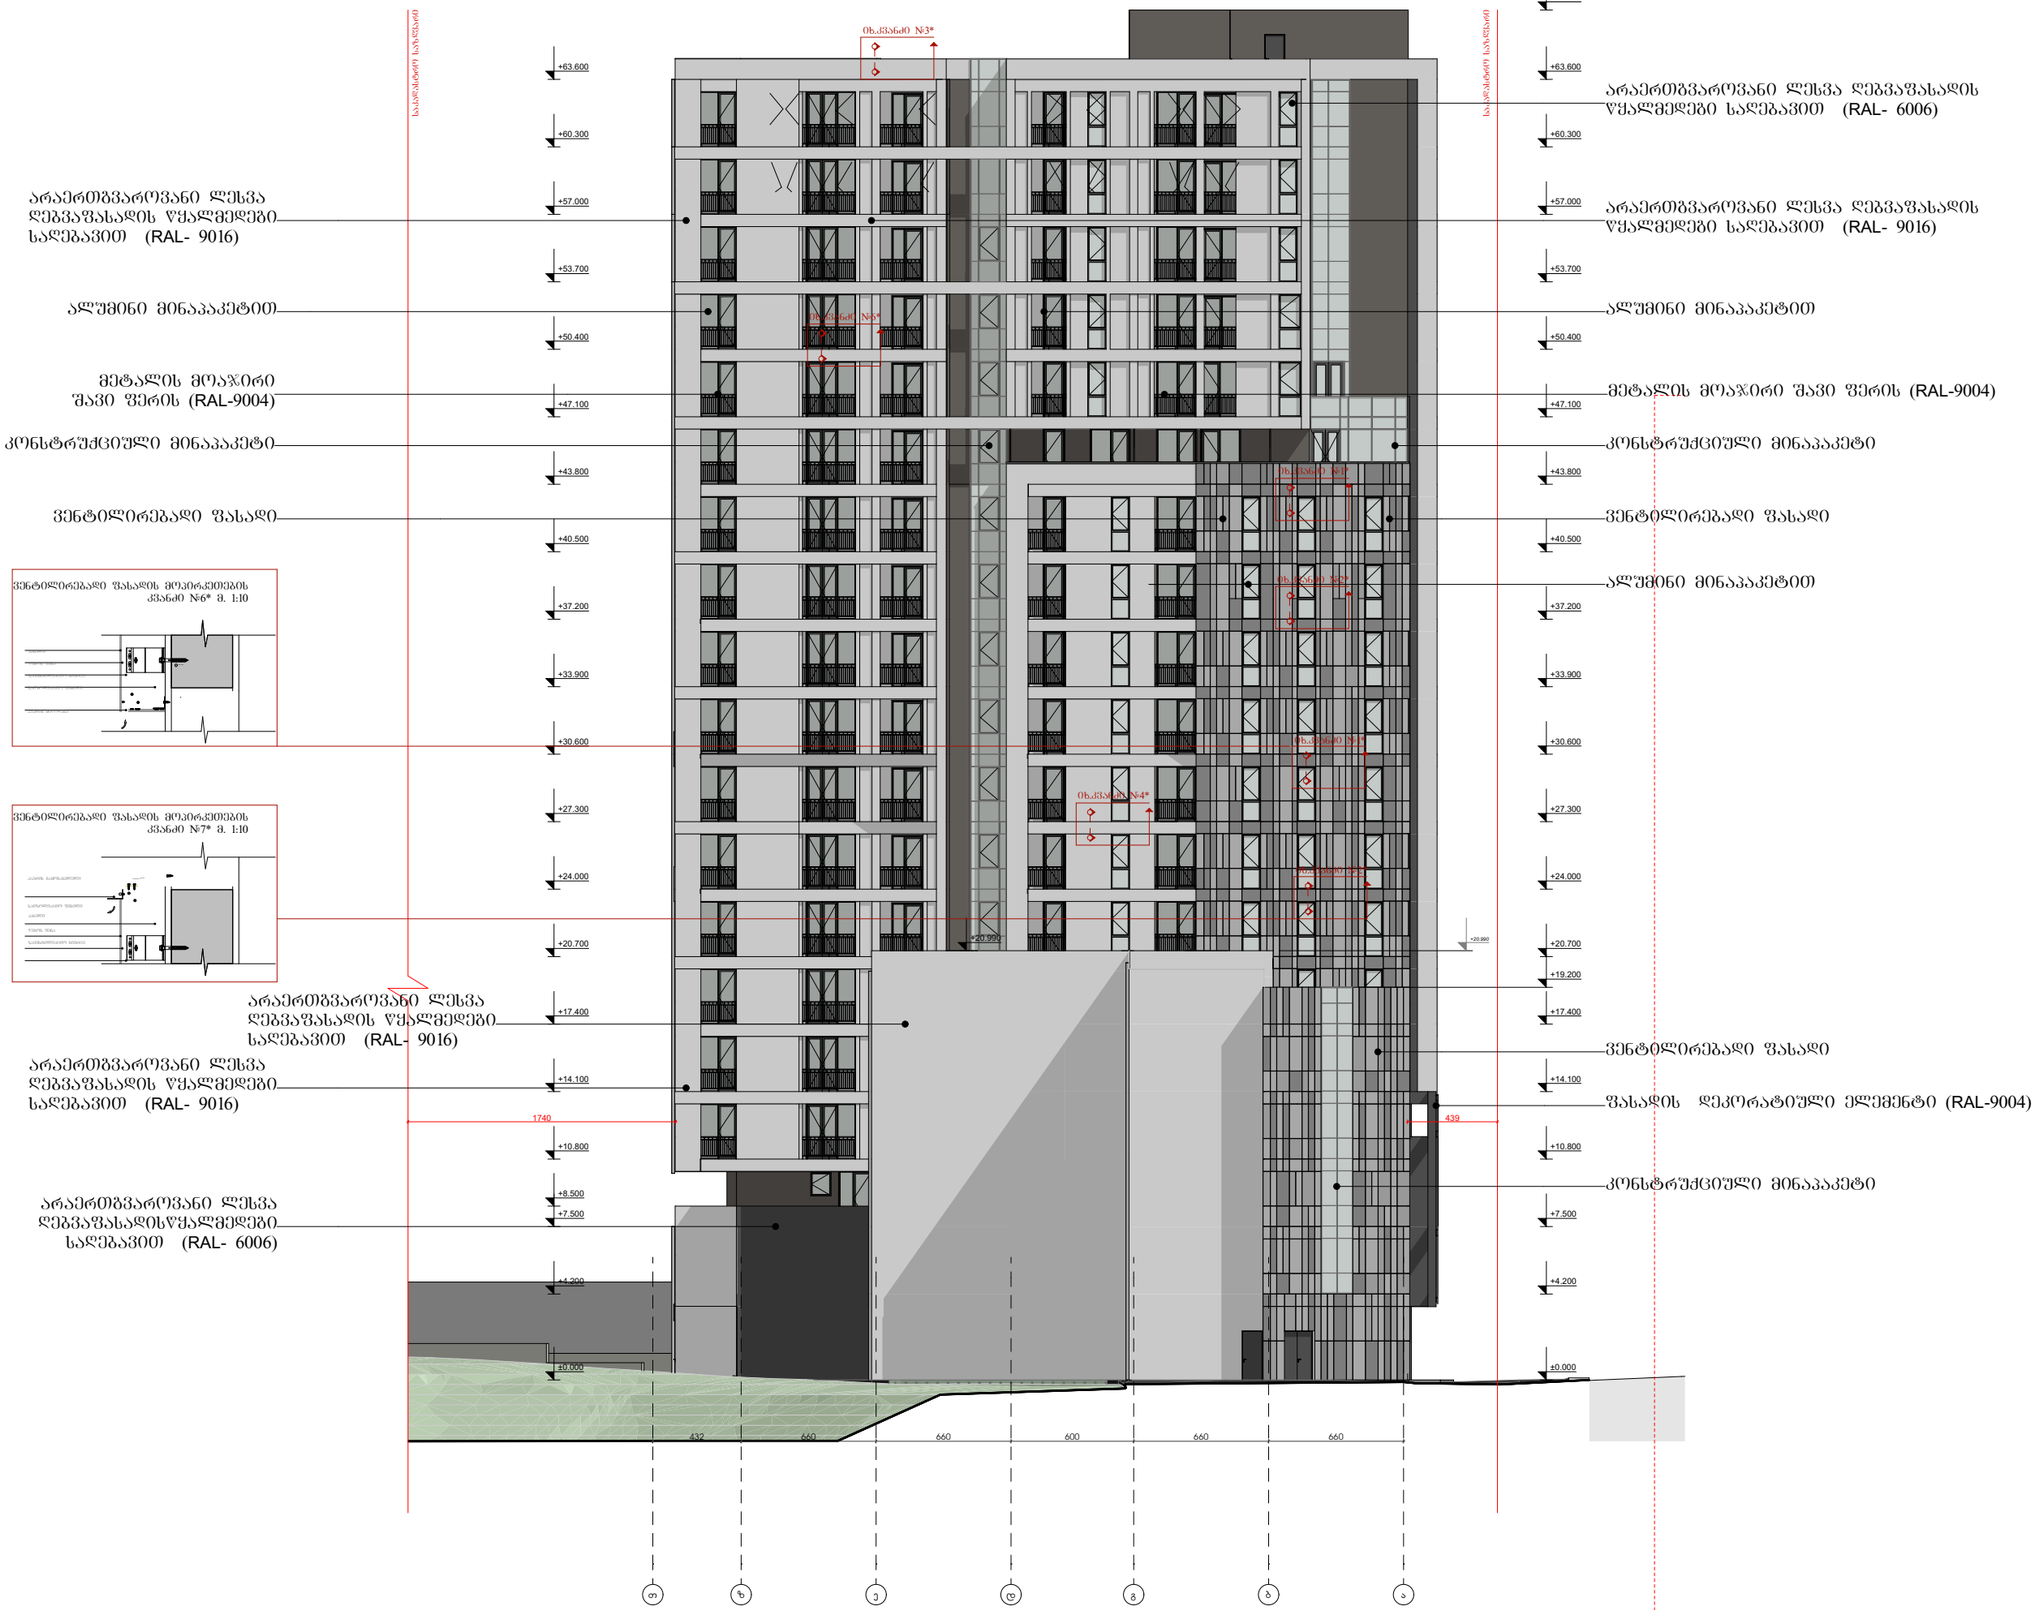

ფორმატი	დაკვეთა #	ფაილის სახელი
A-3		

ტექნიკური-ეკონომიკური მაჩვენებლები

	მ²
მიწის ნაკვეთის ფართი	3491
საერთო ფართი	
მათ შორის:	
კიბის უჯრედი და სადარბაზო	
საცხოვრებელი	
საოფისე	
კომერციული	
დამხმარე	
ავტოსადგომი	
საზაფხულო	
მათ შორის:	
კომერციულის საზაფხულო	
საცხოვრებელი საზაფხულო	
სასტუმროს ნომრები	

პირობითი ნიშნები:

3 ს.მ. ცეცხლმედეგობის გაძლიერებული ბეტონის კონსტრუქცია

ბეტონის ბლოკის კედელი

№	შენიშვნები
1	შენობის ყველა ნაშვერი იქნება არაგანადი
2	სახანძრო სისტემები პროექტში ასახულია პირობითად. მათი ადგილმდებარეობა და რაოდენობა დაზუსტდება შესაბამის სტანდარტს მორგებული სახანძრო სისტემების სპინძინრო პროექტის დამუშავების სტადიაზე.

შენიშვნები:

±0.00=+437,50 (აბს. ნიშნული)

ზომები მოცემულია სანტიმეტრებში
ნიშნულები მოცემულია მეტრებში

პროექტის სახელწოდება:

მრავალფუნქციური კომპლექსი

	გვარი	ხელმოწერა
დირექტორი:	გ. დათებაგვილი	
მთ. არქიტექტორი:	თ. დათებაგვილი	
არქიტექტორი:	თ. დათებაგვილი	
არქიტექტორი:	ნ.გორგომაძე	
შემსრულა:	ი. ლომსაძე	

შ.პ.ს "JD studio"

მასშტაბი:	1:300	ფასადი თ-ა ღერძებში
თარიღი:	2024	

სტადია	ფურცელი	ფურცლები
პ.პ.	A-304	