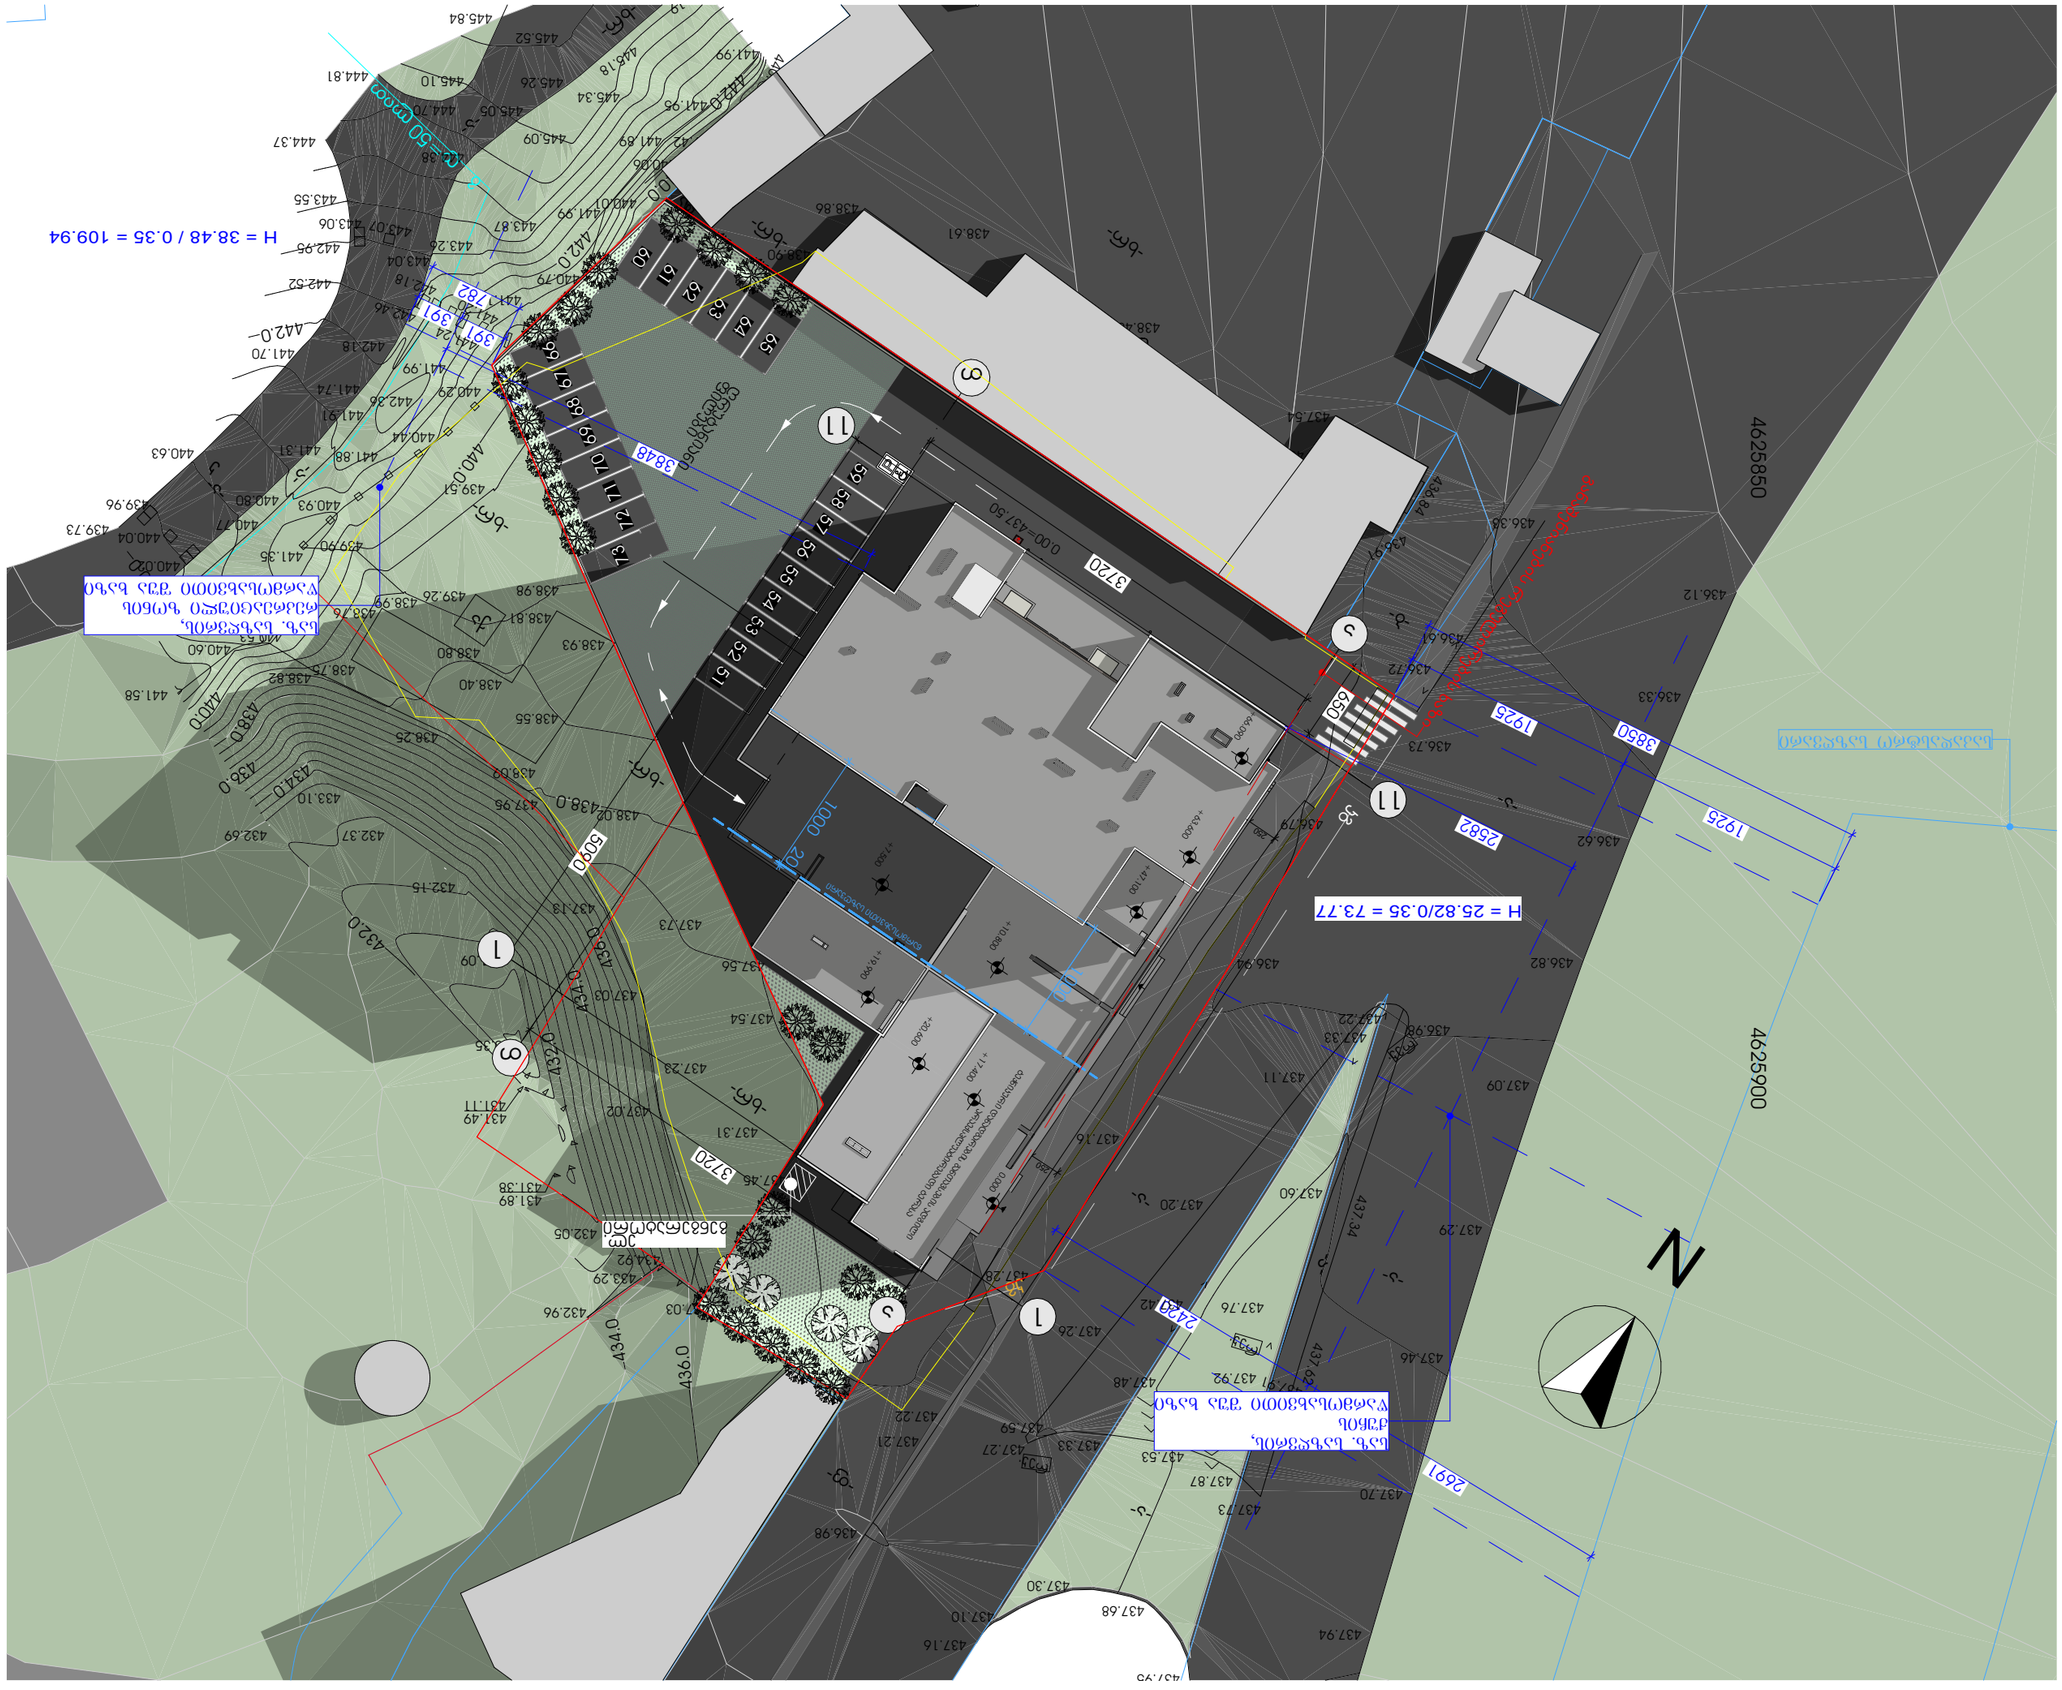
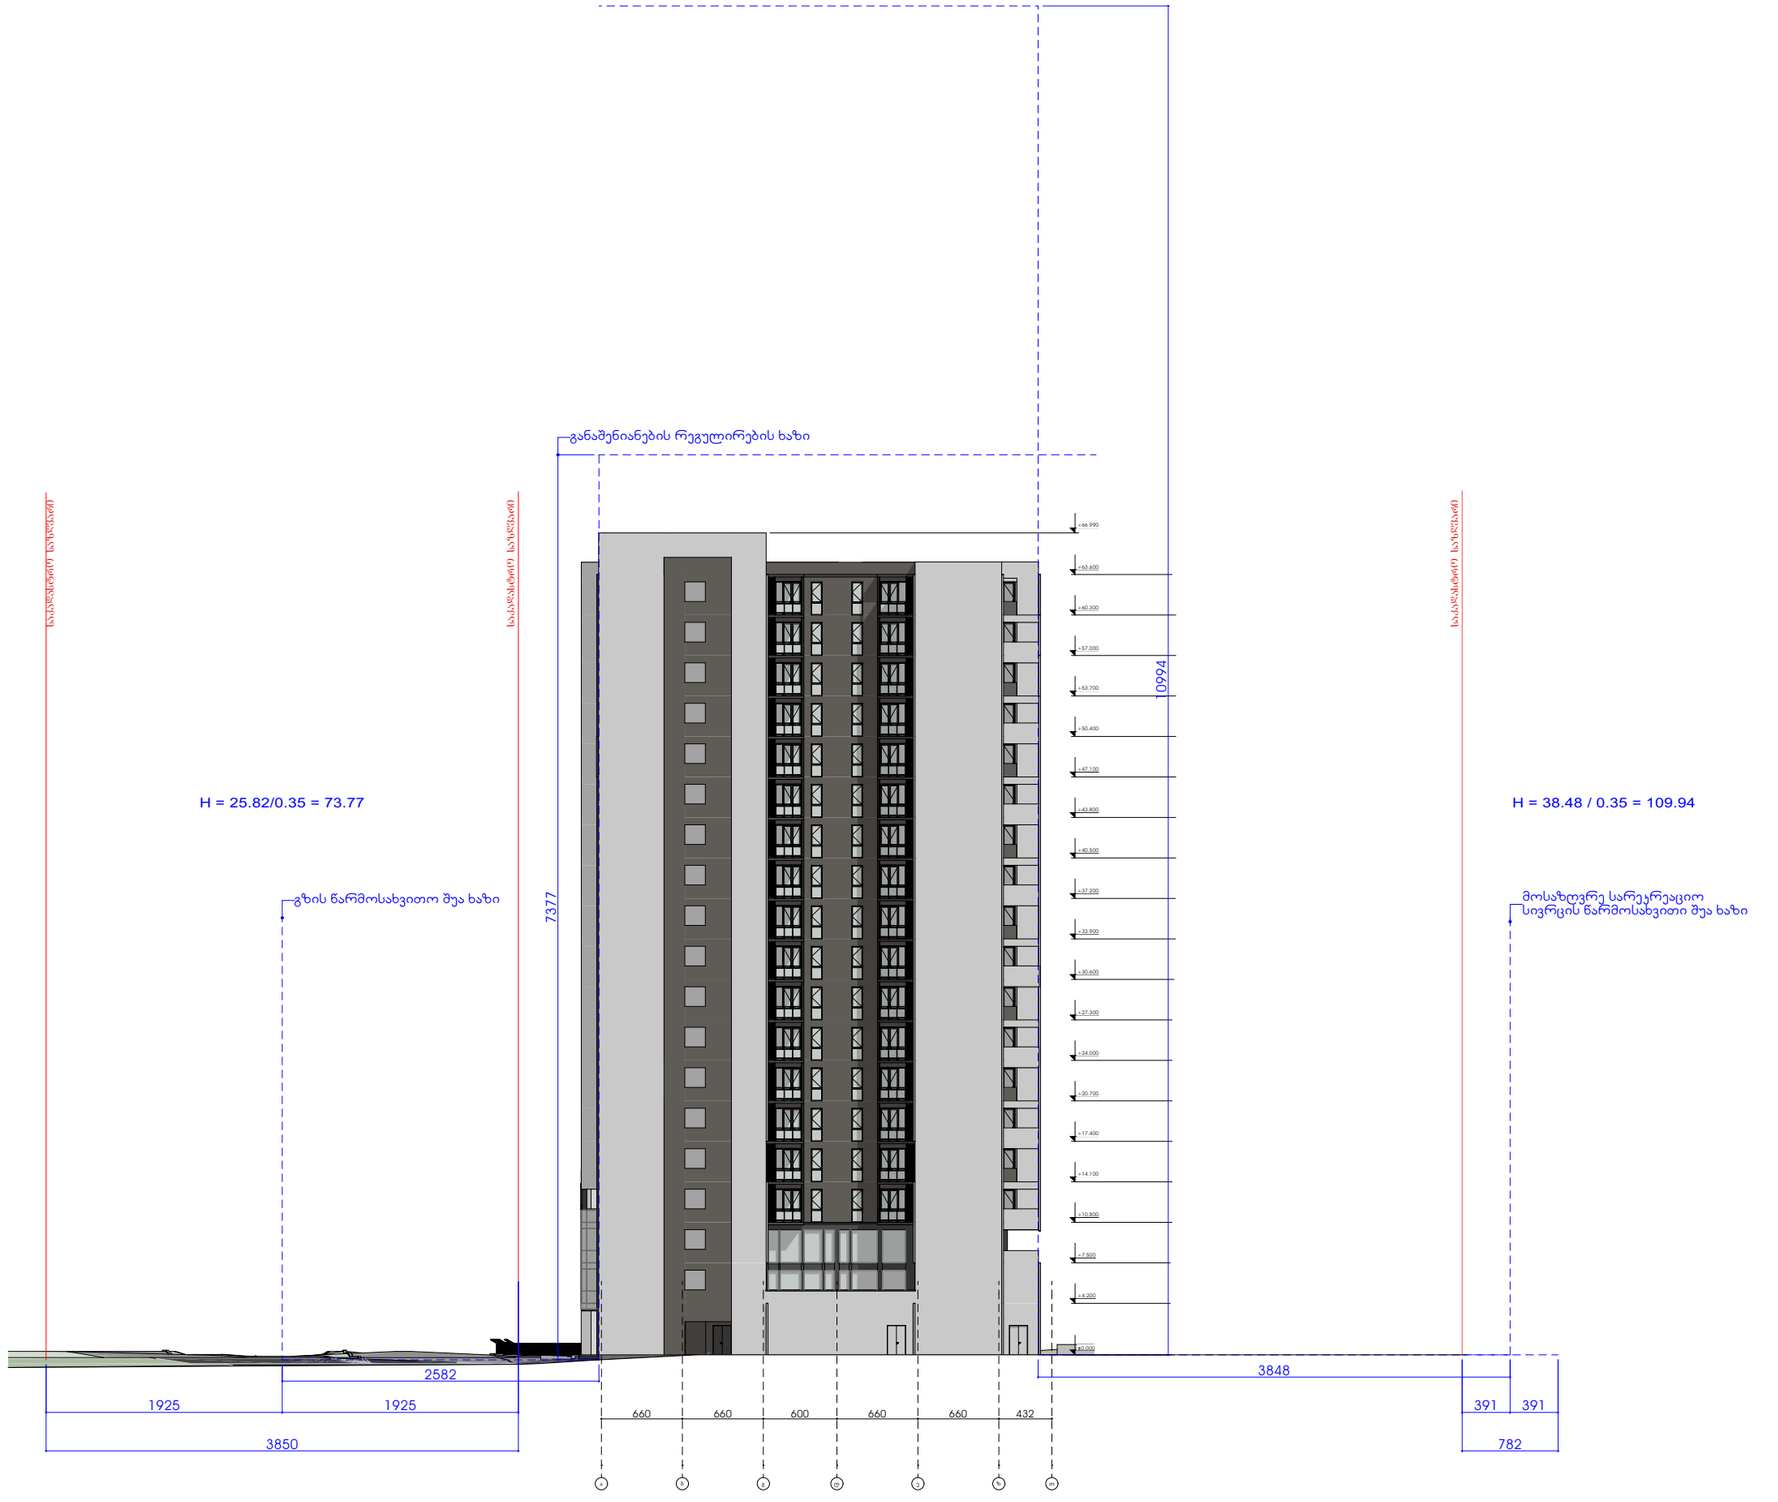

4625850
4625900
N
H = 38.48 / 0.35 = 109.94
H = 25.82/0.35 = 73.77
3848
2582
1925
3850
2691
2420
3720
1000
20
5050
4340
4360
1925
630
391
391
782
37m
0.00-437.50
0.00=+437.50 (ნახ. 6)
ნორმალური ტოპოგრაფიული ნაკვეთის ზედაპირის ნიშნული
ნაკვეთის საზღვარი
ნაკვეთის ნომერი და ფართობი

# სიმაღლის განსაზღვრის სქემა (ა-თ ფასადი) მ.: 1:500




| ფორმატი | დაკვეთა # | ფაილის სახელი |
|---|---|---|
| A-3 | | |

ტექნიკურ-ეკონომიკური მაჩვენებლები

| | მ² |
|---|---|
| მიწის ნაკვეთის ფართი | 3491 |
| საერთო ფართი | |
| მათ შორის: | |
| კიბის უჯრედი და სადარბაზო | |
| საცხოვრებელი | |
| საოფისე | |
| კომერციული | |
| დამხმარე | |
| ავტოსადგომი | |
| საზაფხულო | |
| მათ შორის: | |
| კომერციულის საზაფხულო | |
| საცხოვრებელი საზაფხულო | |
| სასტუმროს ნომრები | |

პირობითი ნიშნები:

| |
|---|
| 3 ს.მ. ცეცხლმედეგობის გაძლიერებული ბეტონის კონსტრუქცია |
| ბეტონის ბლოკის კედელი |

| № | შენიშვნები |
|---|---|
| 1 | შენობის ყველა ნამყერი იქნება არანგავდი |
| 2 | სახანძრო სისტემები პროექტში ასახულია პირობითად. მათი ადგილმდებარეობა და რაოდენობა დახუსტდება მესაბამის სტანდარტს მორგებული სახანძრო სისტემების საინჟინრო პროექტის დამუშავების სტადიაზე. |

შენიშვნები:

±0.00=+437,50 (აბს. ნიშნული)

ზომები მოცემულია სანტიმეტრებში
ნიშნულები მოცემულია მეტრებში

პროექტის სახელწოდება:

მრავალფუნქციური კომპლექსი

| | გვარი | ხელმოწერა |
|---|---|---|
| დირექტორი: | გ. დათებაშვილი | |
| მთ. არქიტექტორი: | თ. დათებაშვილი | |
| არქიტექტორი: | თ. დათებაშვილი | |
| არქიტექტორი: | ნ.ბორგომაძე | |
| შემსრულა: | ი. ლომსაძე | |

შ.პ.ს "JD studio"

| მასშტაბი: | 1:500 | სიმაღლის განსაზღვრის სქემა (ა-თ ფასადი) |
|---|---|---|
| თარიღი: | 2023 | |

| სტადია | ფურცელი | ფურცლები |
|---|---|---|
| პ.პ. | A-602 | |