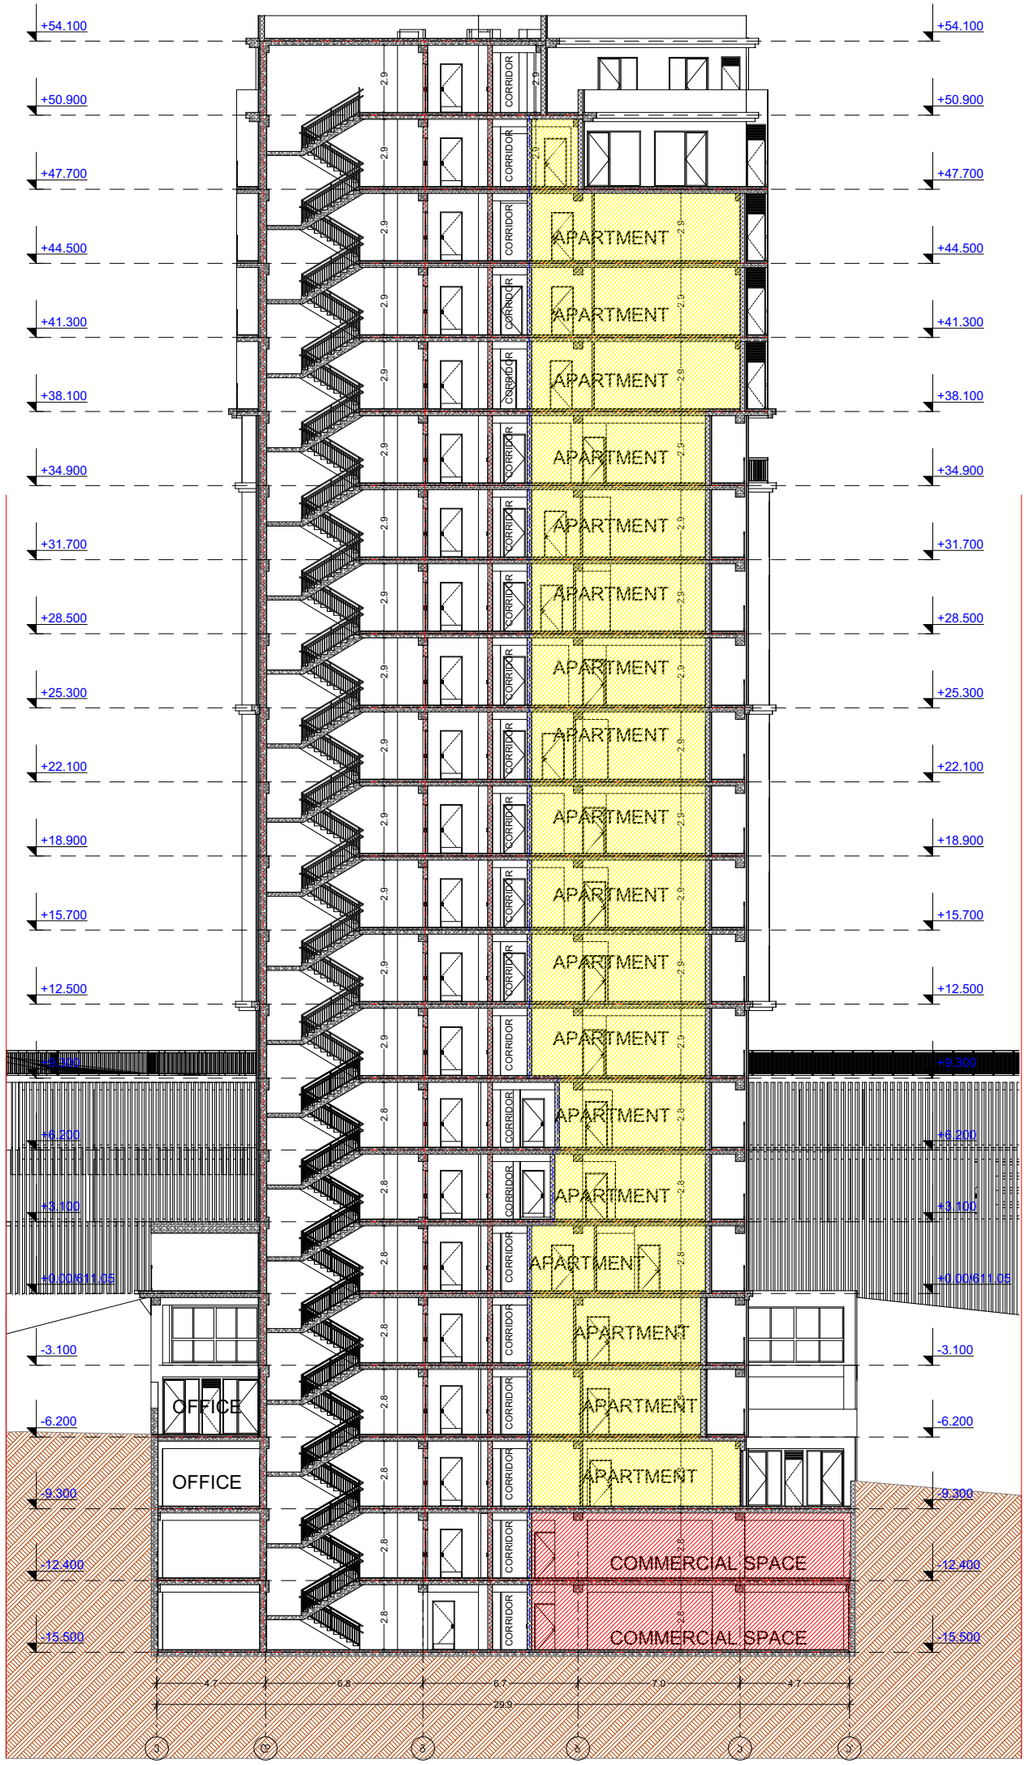

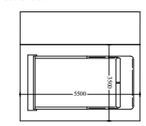

GSPublisherVersion 0.0.100.64

29.9

4.7 6.8 6.7 7.0 4.7

- 15.500

- 12.400

-9.300

-6.200

-3.100

+0.00/611.05

+3.100

+6.200

+9.300

+12.500

+15.700

+18.900

+22.100

+25.300

+28.500

+31.700

+34.900

+38.100

+41.300

+44.500

+47.700

+50.900

+54.100

- 15.500

- 12.400

-9.300

-6.200

-3.100

+0.00/611.05

+3.100

+6.200

+9.300

+12.500

+15.700

+18.900

+22.100

+25.300

+28.500

+31.700

+34.900

+38.100

+41.300

+44.500

+47.700

+50.900

+54.100

2.8 2.8 2.8 2.8 2.9 2.9 2.9 2.9 2.9 2.9 2.9 2.9 2.8 2.9 2.8 2.8 2.8 2.9 2.9 2.9

2.9 2.9

2.8 2.8 2.8 2.8 2.9 2.9 2.9 2.9 2.9 2.9 2.9 2.9 2.8 2.9 2.8 2.8 2.8 2.9 2.9 2.9 2.9 2.9

COMMERCIAL SPACE

APARTMENT

APARTMENT

APARTMENT

APARTMENT

APARTMENT

APARTMENT

APARTMENT

APARTMENT

APARTMENT

APARTMENT

APARTMENT

APARTMENT

APARTMENT

APARTMENT

APARTMENT

APARTMENT

APARTMENT

APARTMENT

COMMERCIAL SPACE

OFFICE

OFFICE

CORRIDOR CORRIDOR

e

d

g

b

a a'

თავშესაფრის
გამოყენების
წესი

სართულის
აბრა

დაკავებულობის
ჯგუფის აღნიშვნა

დაკავებულობის
ჯგუფები

თავშეყრის ჯგუფი

(Tv)

საქმიანი ჯგუფი

(sq)

საგანმანათლებლო

ჯგუფი (სგ)

სამრეწველო ჯგუფი

(sm)

დიდი საფრთხის
შემცველი ჯგუფი

(დსშ)

სავაჭრო ჯგუფი

(sv)

sacxvorebeli

ჯგუფი (სც)

სასაწყობო ჯგუფი

(sw)

დამხმარე ჯგუფი

(ds)

5500

3500

მისაწვდომი მიკროავტობუსის
პარკინგი

გასასლელამდე სავალი მანძილი

რკინაბეტონის კოლონა

მიწის ნაკვეთის
საკადასტრო საზღვარი

პირობითი აღნიშვნები

შახტა

სახანძრო მანქანის მისადგომი

სახანძრო მილდგარის მისაწვდომი
სივრცე

ორ საათიანი ცეცხლმედეგობის
ხარისხიანი კედელი

ერთ საათიანი ცეცხლმედეგობის
ხარისხიანი კედელი

დაკავ. დატვ. ფაქ.
დაკავ. დატვ.

d.d.f.
d.d. 14

9.3

sq 115.5 m²

კაბინეტი
მთლიანი ფართი

სივრცის დასახელება დაკავ. ჯგუფი

მიკროავტობუსის პარკინგთან
მისაწვდომი გასასვლელის ნიშანი

სართულის ამოსაცნობი ნიშანი

შშმპ
გასასვლელი

ნიშანი საგანგებო ვითარებაში
ფართობის გამოყენების შესახებ

გასასვლელის ნიშანი ბრაილით

გასასვლელის ნიშანი მანათობელი

თავშესაფრის ფართობის ნიშანი

კვამლის ავტომატური აღმომჩენი

ავტოსაშხეფი

სახანძრო მილდგარის თავაკი

ხელის ცეცხლმაქრი

ხელით სამართავი სახანძრო განგაშის
ღილაკი

განგაშის განათება

საავარიო განათება

ორმხრივი კავშირის სისტემა 76.0

130.0

შენიშვნები:

იატაკის ზედაპირი იქნება
ბეტონის ან მსგავსი არაწვადი
მასალის, რომელსაც არ ექნება
შეწოვის უნარი

ჭრილი 1-1

პროექტის
სახელწოდება

მრავალბინიანი
საცხოვრებელი სახლი

მისამართი

პროექტის ავტორი

არქიტექტორი

დარეჯან შათაშვილი

თბილისი 202

3 w.

შენიშვნა:

ნახაზი მომზადებულია
მისაწვდომობის ეროვნული
სტანდარტების მიხედვით

1. იატაკისზედაპირებიმოეწყობა ისე, რომ
იქნებამდგრადი, მყარიდა არასრიალა

.

2. განათების სამართავები ელექტრო,
გამანაწილებლები ელექტრო ჩამრთველები
და დენსართები, ტემპერატურის
მარეგულირებლები, მოწყობილობების
სამართავები წყალსადენი სისტემის
მოწყობილობების მარეგულირებლები და
დამცავი და ორმხრივი საკომუნიკაციო
სისტემების სამართავებია მოეწყობა
სტანდარტის 309-ე ქვეთავის შესაბამისად“.

ზომები
მოცემულია
მილიმეტრებში

ქ. თბილისი. ქუჩა Zowis,

#2;

s/k 01.14.01.008.09

4

550

0

250

0

150

0

მისაწვდომი მსუბუქი
ავტომობილის პარკინგი

თავშესაფრის და სხვისი
დახმარებით თავდაღწევის
ფართობი

სახანძრო განგაშის სისტემა

გიორგი ლეჟავა

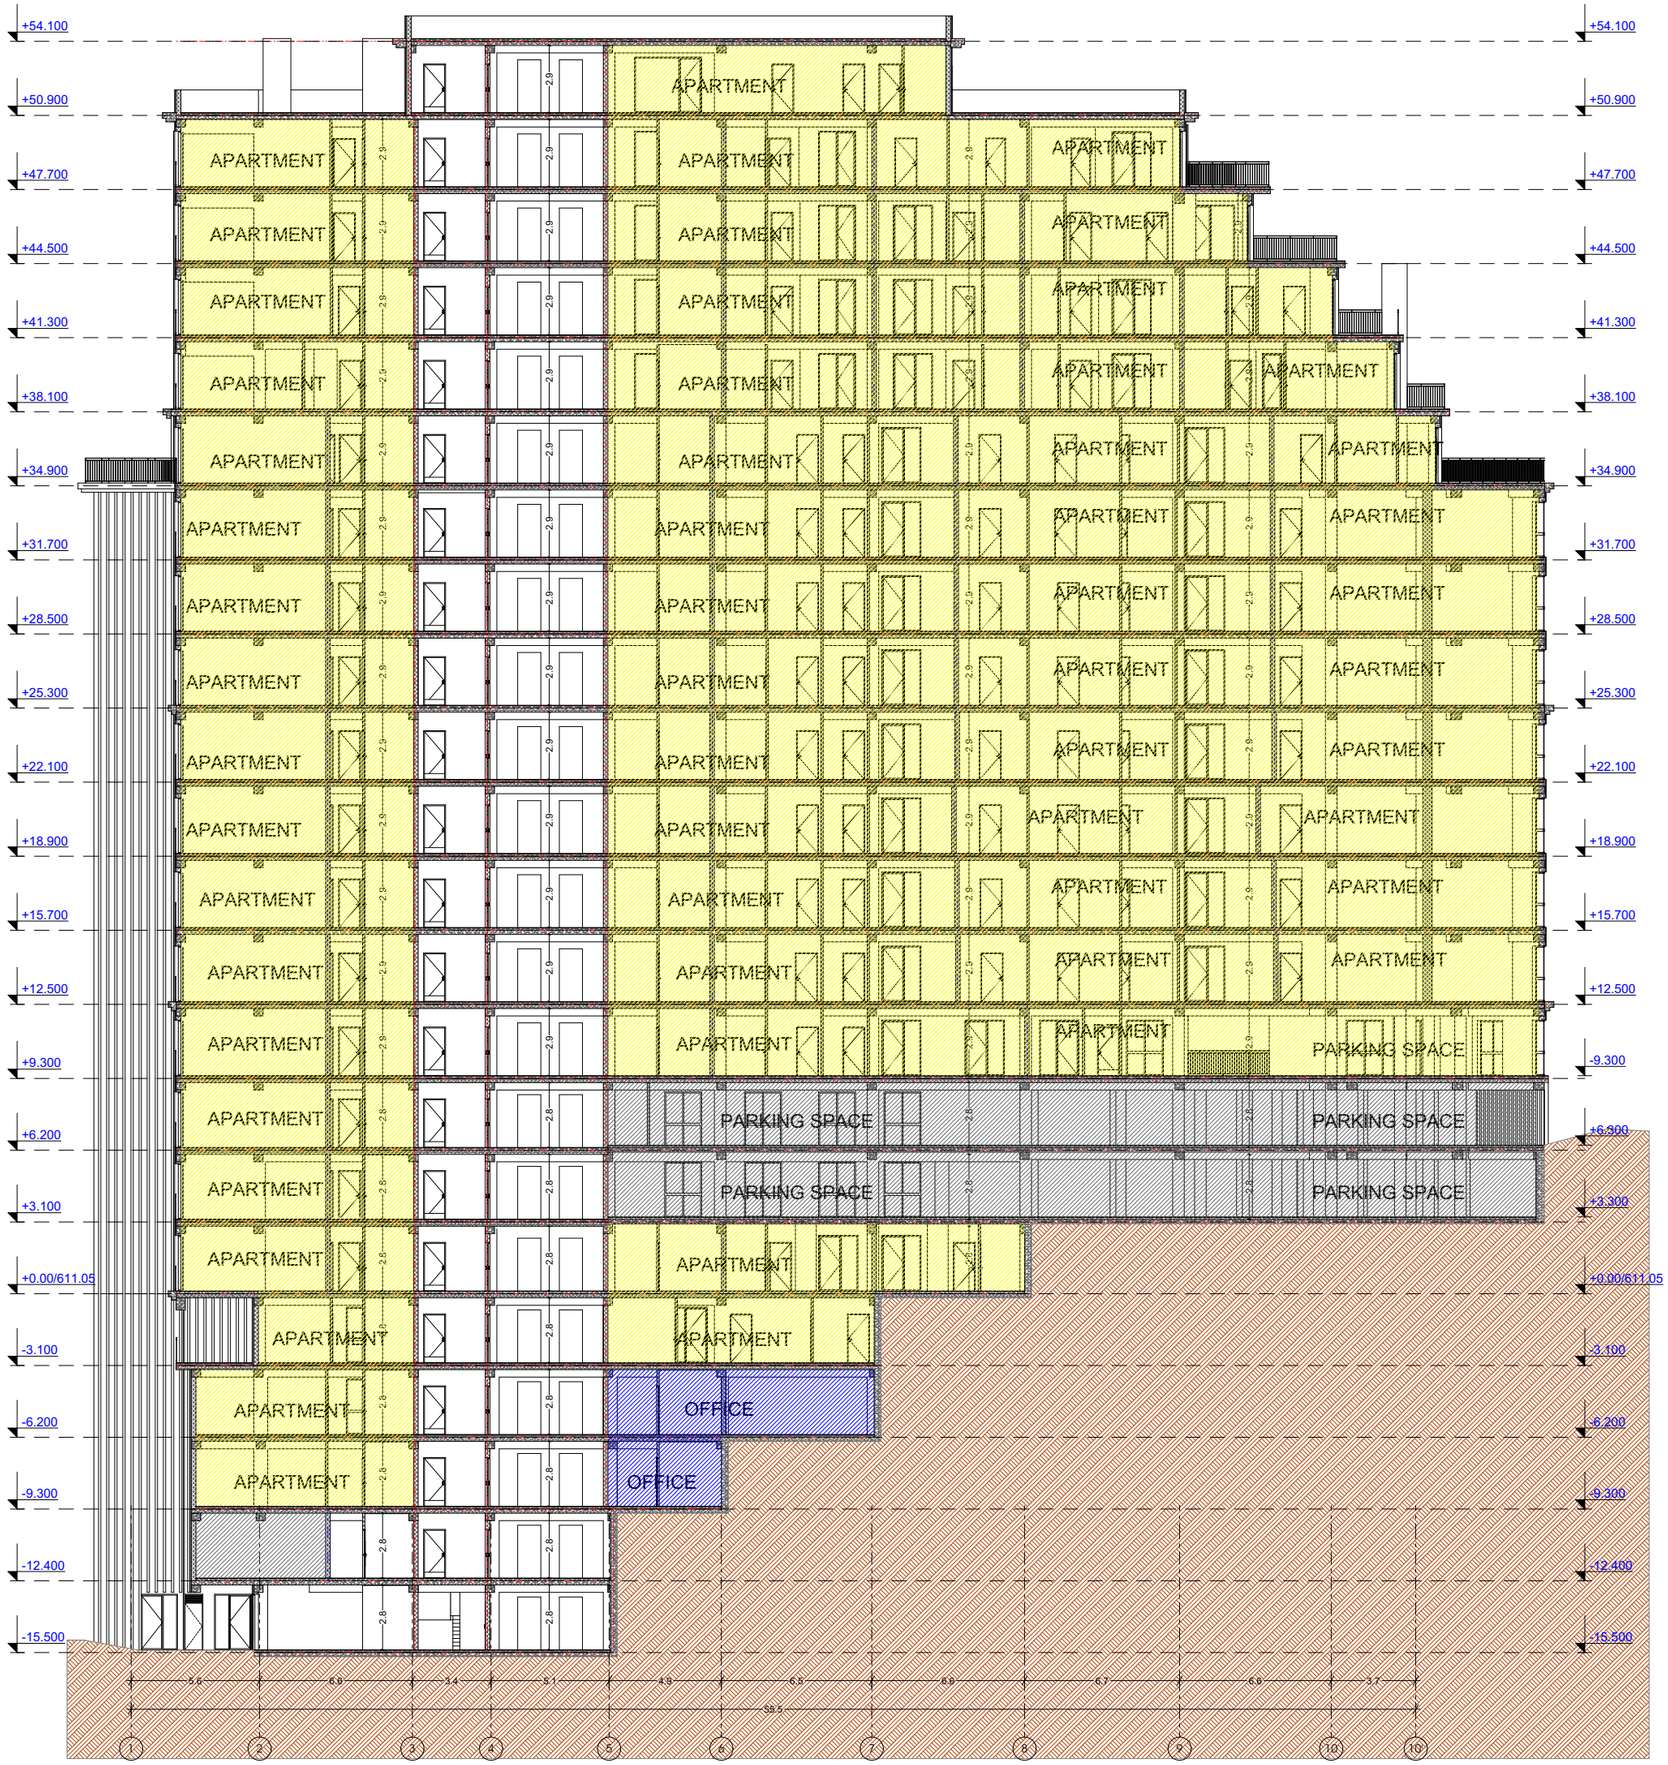

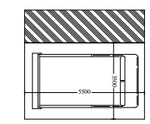

GSPublisherVersion 0.0.100.64

GSPublisherVersion 0.0.10.10

5.6 6.6 3.4 5.1 4.9 6.5 6.6 6.7 6.6 3.7

55.5

+12.500

- 15.500

- 12.400

-9.300

-6.200

-3.100

+0.00/611.05

+3.300

+6.300

-9.300

+15.700

+18.900

+22.100

+25.300

+28.500

+31.700

+34.900

+38.100

+41.300

+44.500

+47.700

+50.900

+54.100

- 15.500

- 12.400

-9.300

-6.200

-3.100

+0.00/611.05

+3.100

+6.200

+9.300

+12.500

+15.700

+18.900

+22.100

+25.300

+28.500

+31.700

+34.900

+38.100

+41.300

+44.500

+47.700

+50.900

+54.100

2.8 2.8 2.8 2.8 2.9 2.9 2.9 2.9 2.9 2.9 2.9 2.9 2.8 2.9 2.8 2.8 2.8 2.9 2.9 2.9 2.9 2.9

2.8 2.8 2.9 2.9 2.9 2.9 2.9 2.9 2.9 2.9 2.8 2.9 2.9 2.9 2.9 2.9

2.8 2.8 2.9 2.9 2.9 2.9 2.9 2.9 2.9 2.9 2.9 2.9 2.9

2.9

2.8 2.8 2.8 2.8 2.9 2.9 2.9 2.9 2.9 2.9 2.9 2.9 2.8 2.9 2.8 2.8 2.8 2.9 2.9 2.9 2.9

APARTMENT

APARTMENT

APARTMENT

APARTMENT

APARTMENT

APARTMENT

APARTMENT

APARTMENT

APARTMENT

APARTMENT

APARTMENT

APARTMENT

APARTMENT

APARTMENT

APARTMENT

APARTMENT

APARTMENT

APARTMENT

APARTMENT

APARTMENT

APARTMENT

APARTMENT

APARTMENT

APARTMENT

APARTMENT

APARTMENT

APARTMENT

APARTMENT

APARTMENT

APARTMENT

APARTMENT

APARTMENT

APARTMENT

APARTMENT

APARTMENT

APARTMENT

APARTMENT

APARTMENT

APARTMENT

APARTMENT

APARTMENT

APARTMENT

APARTMENT

APARTMENT

APARTMENT

APARTMENT

APARTMENT

APARTMENT

APARTMENT

APARTMENT

APARTMENT

APARTMENT

APARTMENT

APARTMENT

APARTMENT OFFICE

OFFICE

APARTMENT

APARTMENT

PARKING SPACE

PARKING SPACE

PARKING SPACE

PARKING SPACE

PARKING SPACE

1

2

3

4

5

6

7

8

9 10

თავშესაფრის
გამოყენების
წესი

სართულის
აბრა

10'

დაკავებულობის
ჯგუფის აღნიშვნა

დაკავებულობის
ჯგუფები

თავშეყრის ჯგუფი

(Tv)

საქმიანი ჯგუფი

(sq)

საგანმანათლებლო

ჯგუფი (სგ)

სამრეწველო ჯგუფი

(sm)

დიდი საფრთხის
შემცველი ჯგუფი

(დსშ)

სავაჭრო ჯგუფი

(sv)

sacxvorebeli

ჯგუფი (სც)

სასაწყობო ჯგუფი

(sw)

დამხმარე ჯგუფი

(ds)

5500

3500

მისაწვდომი მიკროავტობუსის
პარკინგი

გასასლელამდე სავალი მანძილი

რკინაბეტონის კოლონა

მიწის ნაკვეთის
საკადასტრო საზღვარი

პირობითი აღნიშვნები

შახტა

სახანძრო მანქანის მისადგომი

სახანძრო მილდგარის მისაწვდომი
სივრცე

ორ საათიანი ცეცხლმედეგობის
ხარისხიანი კედელი

ერთ საათიანი ცეცხლმედეგობის
ხარისხიანი კედელი

დაკავ. დატვ. ფაქ.
დაკავ. დატვ.

d.d.f.
d.d. 14

9.3

sq 115.5 m²

კაბინეტი
მთლიანი ფართი

სივრცის დასახელება დაკავ. ჯგუფი

მიკროავტობუსის პარკინგთან
მისაწვდომი გასასვლელის ნიშანი

სართულის ამოსაცნობი ნიშანი

შშმპ
გასასვლელი

ნიშანი საგანგებო ვითარებაში
ფართობის გამოყენების შესახებ

გასასვლელის ნიშანი ბრაილით

გასასვლელის ნიშანი მანათობელი

თავშესაფრის ფართობის ნიშანი

კვამლის ავტომატური აღმომჩენი

ავტოსაშხეფი

სახანძრო მილდგარის თავაკი

ხელის ცეცხლმაქრი

ხელით სამართავი სახანძრო განგაშის
ღილაკი

განგაშის განათება

საავარიო განათება

ორმხრივი კავშირის სისტემა 76.0

130.0

შენიშვნები:

იატაკის ზედაპირი იქნება
ბეტონის ან მსგავსი არაწვადი
მასალის, რომელსაც არ ექნება
შეწოვის უნარი

ჭრილი

2-2

პროექტის
სახელწოდება

მრავალბინიანი
საცხოვრებელი სახლი

მისამართი

პროექტის ავტორი

არქიტექტორი

დარეჯან შათაშვილი

თბილისი 202

3 w.

შენიშვნა:

ნახაზი მომზადებულია
მისაწვდომობის ეროვნული
სტანდარტების მიხედვით

1. იატაკისზედაპირებიმოეწყობა ისე, რომ
იქნება მდგრადი, მყარიდა არასრიალა

.

2. განათების სამართავები ელექტრო,
გამანაწილებლები ელექტრო ჩამრთველები
და დენსართები, ტემპერატურის
მარეგულირებლები, მოწყობილობების
სამართავები წყალსადენი სისტემის
მოწყობილობების მარეგულირებლები და
დამცავი და ორმხრივი საკომუნიკაციო
სისტემების სამართავებია მოეწყობა
სტანდარტის 309-ე ქვეთავის შესაბამისად“.

ზომები
მოცემულია
მილიმეტრებში

ქ. თბილისი. ქუჩა Zowis,

#2;

s/k 01.14.01.008.09

4

550

0

250

0

150

0

მისაწვდომი მსუბუქი
ავტომობილის პარკინგი

თავშესაფრის და სხვისი
დახმარებით თავდაღწევის
ფართობი

სახანძრო განგაშის სისტემა

გიორგი ლეჟავა