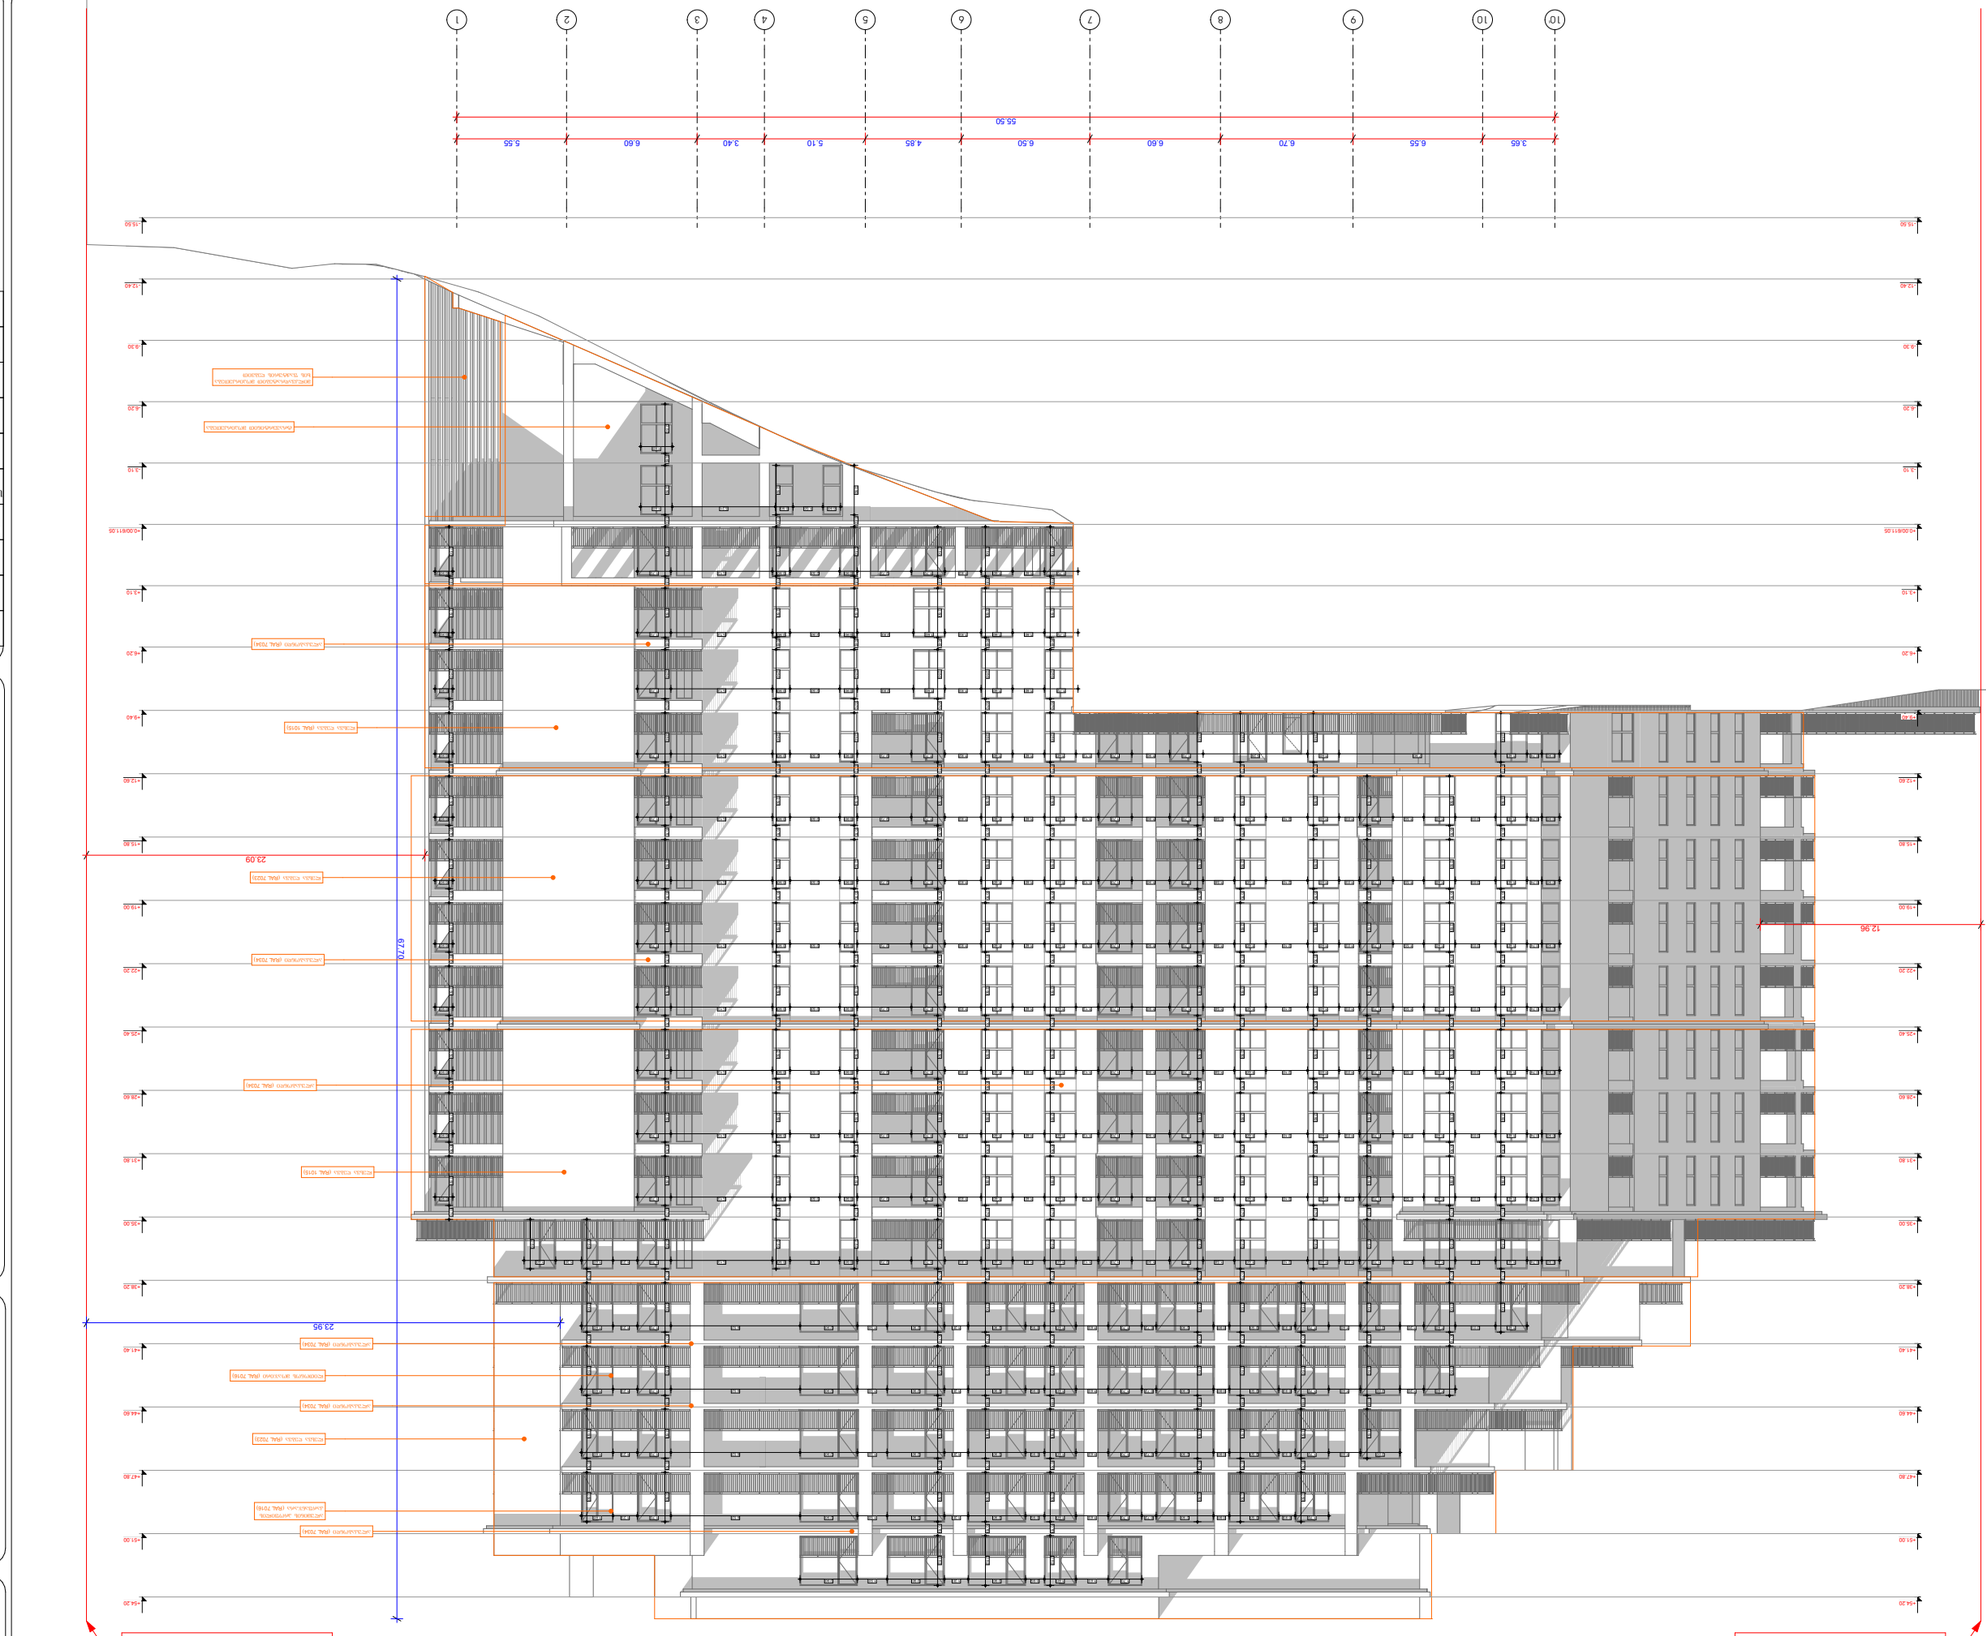

GSPublisherVersion 0.0.100.62

10' 10 9 8 7 6 5 4 3 2 1

3.65 6.55 6.70 6.60 6.50 4.85 5.10 3.40 6.60 5.55

55.50

1.60

0.90 1.50 0.90 5.21 1.60

1.70 1.60 1.60 1.83 1.70 2.73 0.90 2.50 0.90 5.13 1.70

1.70 1.60 1.60 1.83 1.60 2.83 0.90 2.50 0.90 5.13 1.70

1.70 1.60 1.60 1.83 1.60 2.83 0.90 2.50 0.90 5.13 1.70

0.90 0.74 1.60 7.90 1.60 5.28 1.70 1.90 1.70 1.13 1.60 1.60 1.60 1.82 1.70 2.73 0.90 2.50 0.90 5.13 1.70 0.90

0.90

0.90

0.90

0.90

0.90

0.90

0.90

0.90

0.90

0.90

0.90 0.74 1.60 2.03 1.60 1.55 1.70 1.03 1.60 2.10 1.60 1.58 1.70 1.90 1.70 1.13 1.60 1.60 1.60 1.83 1.70 2.73 0.90 2.50 0.90 5.13 1.70

0.90 0.74 1.60 2.03 1.60 1.55 1.70 1.03 1.60 2.10 1.60 1.58 1.70 1.90 1.70 1.13 1.60 1.60 1.60 1.83 1.70 2.73 0.90 2.50 0.90 5.13 1.70

0.90 0.74 1.60 2.03 1.60 1.55 1.70 1.03 1.60 2.10 1.60 1.58 1.70 1.90 1.70 1.13 1.60 1.60 1.60 1.83 1.70 2.73 0.90 2.50 0.90 5.13 1.70

0.90 0.74 1.60 2.03 1.60 1.55 1.70 1.03 1.60 2.10 1.60 1.58 1.70 1.90 1.70 1.13 1.60 1.60 1.60 1.83 1.70 2.73 0.90 2.50 0.90 5.13 1.70

0.90 0.74 1.60 2.03 1.60 1.55 1.70 1.03 1.60 2.10 1.60 1.58 1.70 1.90 1.70 1.13 1.60 1.60 1.60 1.83 1.70 2.73 0.90 2.50 0.90 5.13 1.70

0.90 0.74 1.60 2.03 1.60 1.55 1.70 1.03 1.60 2.10 1.60 1.58 1.70 1.90 1.70 1.13 1.60 1.60 1.60 1.83 1.70 2.73 0.90 2.50 0.90 5.13 1.70

0.90 0.74 1.60 2.03 1.60 1.55 1.70 1.03 1.60 2.10 1.60 1.58 1.70 1.90 1.70 1.13 1.60 1.60 1.60 1.83 1.70 2.73 0.90 2.50 0.90 5.13 1.70

0.90 0.74 1.60 2.03 1.60 1.55 1.70 1.03 1.60 2.10 1.60 1.58 1.70 1.90 1.70 1.13 1.60 1.60 1.60 1.83 1.70 2.73 0.90 2.50 0.90 5.13 1.70 1.23 1.60 1.30 1.60

1.60 2.03 1.60 1.20 2.00 1.60 1.70 0.83 2.50 0.80 2.90 0.72 1.70 1.63 1.60 0.95 2.90 1.20 2.90 1.50 2.90 6.52 1.70 1.23 1.60

1.60 1.20 2.00 1.60 1.70 0.83 2.50 0.80 2.90 0.72 1.70 1.63 1.60 0.95 2.90 1.20 2.90 1.50 2.90 6.52 1.70 1.23 1.60

2.00 1.60 1.70 0.83 2.50 0.80 2.90 0.72 1.70 1.63 1.60 0.95 2.90 1.20 2.90 1.50 2.90 6.52 1.70 1.23 1.60

1.70 0.83 2.50 0.80 2.90 0.72 1.70 1.63 1.60 0.95 2.90 1.20 2.90 1.50 2.90 6.52 1.70 1.23 1.60

1.70 1.63 1.60 0.95 2.90 1.20 2.90 1.50 2.90

2.50 0.60 2.50 0.60 2.50 0.60 2.50 0.60 2.50 0.70 2.50 0.70 2.50 0.70 2.50 0.70 2.50 0.70 2.50 0.70 2.50 0.70 2.50 0.70 2.50 0.70 2.50 0.70 2.50 0.70 2.50 0.68 2.50 0.70 2.50

2.50 0.70 2.50 0.70 2.50 0.68 2.50 0.70 2.50

2.50

2.50 0.60 2.50 0.60 2.50 0.70 2.50 0.70 2.50 0.70 2.50 0.70 2.50 0.70 2.50 0.70 2.50 0.70 2.50 0.70 2.50 0.70

2.50 0.60 2.50 0.60 2.50 0.60 2.50 0.70 2.50 0.70 2.50 0.70 2.50 0.70 2.50 0.70 2.50 0.70 2.50 0.70 2.50 0.70 2.50 0.70 2.50

2.50 0.60 2.50 0.60 2.50 0.60 2.50 0.70 2.50 0.70 2.50 0.70 2.50 0.70 2.50 0.70 2.50 0.70 2.50 0.70 2.50 0.70 2.50 0.70 2.50

2.50 0.60 2.50 0.60 2.50 0.70 2.50 0.70 2.50 0.70 2.50 0.70 2.50 0.70 2.50 0.70 2.50 0.70 2.50 0.70 2.50 0.70 2.50 0.70 2.50 0.70 2.50 0.68 2.50 0.70 2.50 0.70 2.52

2.50 0.60 2.50 0.60 2.50 0.70 2.50 0.70 2.50 0.70 2.50 0.70 2.50 0.70 2.50 0.70 2.50 0.70 2.50 0.70 2.50 0.70 2.50 0.70 2.50 0.70 2.50 0.68 2.50 0.70 2.50 0.70 2.52

2.50 0.60 2.50 0.60 2.50 0.70 2.50 0.70 2.50 0.70 2.50 0.70 2.50 0.70 2.50 0.70 2.50 0.70 2.50 0.70 2.50 0.70 2.50 0.70 2.50 0.70 2.50 0.68 2.50 0.70 2.50 0.70 2.52

2.50 0.70 2.50 0.70 2.50 0.70 2.50 0.70 2.50 0.70 2.50 0.70 2.50 0.70 2.50 0.70 2.50 0.70 2.50 0.70 2.50 0.68 2.50 0.70 2.50

2.50 0.70 2.50 0.70 2.50 0.70 2.50 0.70 2.50 0.70 2.50 0.70 2.50 0.70 2.50 0.70 2.50 0.70 2.50 0.70 2.50 0.68 2.50 0.70 2.50

2.50 0.70 2.50 0.70 2.50 0.70 2.50 0.70 2.50 0.70 2.50 0.70 2.50 0.70 2.50 0.70 2.50

2.50 0.70 2.50 0.70 2.50 0.70 2.50 0.70 2.50 0.70 2.50 0.70 2.50 0.70 2.50 0.70 2.50 0.70 2.50 0.68 2.50

2.50 0.70 2.50 0.68 2.50 0.70 2.50

2.50 0.70 2.50 0.70 2.50 0.70 2.50 0.70 2.50 0.70 2.50 0.70 2.50 0.70 2.50 0.70 2.50 0.70 2.50

2.50 0.70 2.50 0.70 2.50 0.70 2.50 0.70 2.50 0.70 2.50 0.70 2.50 0.70 2.50 0.70 2.50 0.70 2.50

23.09

12.96

- 15.50

- 12.40

-9.30

-6.20

-3.10

+0.00/611.05

+3.10

+6.20

+9.40

+12.60

+15.80

+19.00

+22.20

+25.40

+28.60

+31.80

+35.00

+38.20

+41.40

+44.60

+47.80

+51.00

+54.20

- 15.50

- 12.40

-9.30

-6.20

-3.10

+0.00/611.05

+3.10

+6.20

+9.40

+12.60

+15.80

+19.00

+22.20

+25.40

+28.60

+31.80

+35.00

+38.20

+41.40

+44.60

+47.80

+51.00

+54.20

23.95

67.70

საკადასტრო საზღვარი საკადასტრო საზღვარი

ლესვა ღებვა (RAL 1015)

ლესვა ღებვა (RAL 1015)

ლესვა ღებვა (RAL 7023)

ლესვა ღებვა (RAL 7023)

ალუკაბონდი (RAL 7034)

ალუკაბონდი (RAL 7034)

ალუკაბონდი (RAL 7034)

ალუკაბონდი (RAL 7034)

მილკვადრატებით მოპირკეთება
ხის ფაქტურის ღებვით

ტრავერტინით მოპირკეთება

ალუმინის პროფილის

კარფანჯარა (RAL 7016)

ლითონოს მოაჯირი (RAL 7016)

ალუკაბონდი (RAL 7034)

ალუკაბონდი (RAL 7034)

H=L/Y

23.9/0.4=59.75

თავშესაფრის
გამოყენების
წესი

სართულის
აბრა

დაკავებულობის
ჯგუფის აღნიშვნა

დაკავებულობის
ჯგუფები

თავშეყრის ჯგუფი

(Tv)

საქმიანი ჯგუფი

(sq)

საგანმანათლებლო

ჯგუფი (სგ)

სამრეწველო ჯგუფი

(sm)

დიდი საფრთხის
შემცველი ჯგუფი

(დსშ)

სავაჭრო ჯგუფი

(sv)

sacxvorebeli

ჯგუფი (სც)

სასაწყობო ჯგუფი

(sw)

დამხმარე ჯგუფი

(ds)

5500

3500

მისაწვდომი მიკროავტობუსის
პარკინგი

გასასლელამდე სავალი მანძილი

რკინაბეტონის კოლონა

მიწის ნაკვეთის
საკადასტრო საზღვარი

პირობითი აღნიშვნები

შახტა

სახანძრო მანქანის მისადგომი

სახანძრო მილდგარის მისაწვდომი
სივრცე

ორ საათიანი ცეცხლმედეგობის
ხარისხიანი კედელი

ერთ საათიანი ცეცხლმედეგობის
ხარისხიანი კედელი

დაკავ. დატვ. ფაქ.
დაკავ. დატვ.

d.d.f.
d.d. 14

9.3

sq 115.5 m

კაბინეტი
მთლიანი ფართი

სივრცის დასახელება დაკავ. ჯგუფი

მიკროავტობუსის პარკინგთან
მისაწვდომი გასასვლელის ნიშანი

სართულის ამოსაცნობი ნიშანი

შშმპ
გასასვლელი

ნიშანი საგანგებო ვითარებაში
ფართობის გამოყენების შესახებ

გასასვლელის ნიშანი ბრაილით

გასასვლელის ნიშანი მანათობელი

თავშესაფრის ფართობის ნიშანი

კვამლის ავტომატური აღმომჩენი

ავტოსაშხეფი

სახანძრო მილდგარის თავაკი

ხელის ცეცხლმაქრი

ხელით სამართავი სახანძრო განგაშის
ღილაკი

განგაშის განათება

საავარიო განათება

ორმხრივი კავშირის სისტემა 76.0

130.0

შენიშვნები:

იატაკის ზედაპირი იქნება
ბეტონის ან მსგავსი არაწვადი
მასალის, რომელსაც არ ექნება
შეწოვის უნარი

ფასადი 13-1

პროექტის
სახელწოდება

მრავალბინიანი
საცხოვრებელი სახლი

მისამართი

პროექტის ავტორი

არქიტექტორი

დარეჯან შათაშვილი

თბილისი 2023 წ.

შენიშვნა:

ნახაზი მომზადებულია
მისაწვდომობის ეროვნული
სტანდარტების მიხედვით

1. იატაკისზედაპირებიმოეწყობა ისე, რომ
იქნებამდგრადი, მყარიდა არასრიალა.
2. განათების სამართავები ელექტრო,
გამანაწილებლები ელექტრო ჩამრთველები
და დენსართები, ტემპერატურის
მარეგულირებლები, მოწყობილობების
სამართავები წყალსადენი სისტემის
მოწყობილობების მარეგულირებლები და
დამცავი და ორმხრივი საკომუნიკაციო
სისტემების სამართავებია მოეწყობა
სტანდარტის 309-ე ქვეთავის შესაბამისად“.

ზომები
მოცემულია
მილიმეტრებში

ქ. თბილისი. ქუჩა ძოწის,

#2;

s/k 01.14.01.008.094

5500

2500

1500

მისაწვდომი მსუბუქი
ავტომობილის პარკინგი

თავშესაფრის და სხვისი
დახმარებით თავდაღწევის
ფართობი

სახანძრო განგაშის სისტემა

გიორგი ლეჟავა

გიორგი მესტვირიშვილი