
# ჭრილი 1-1

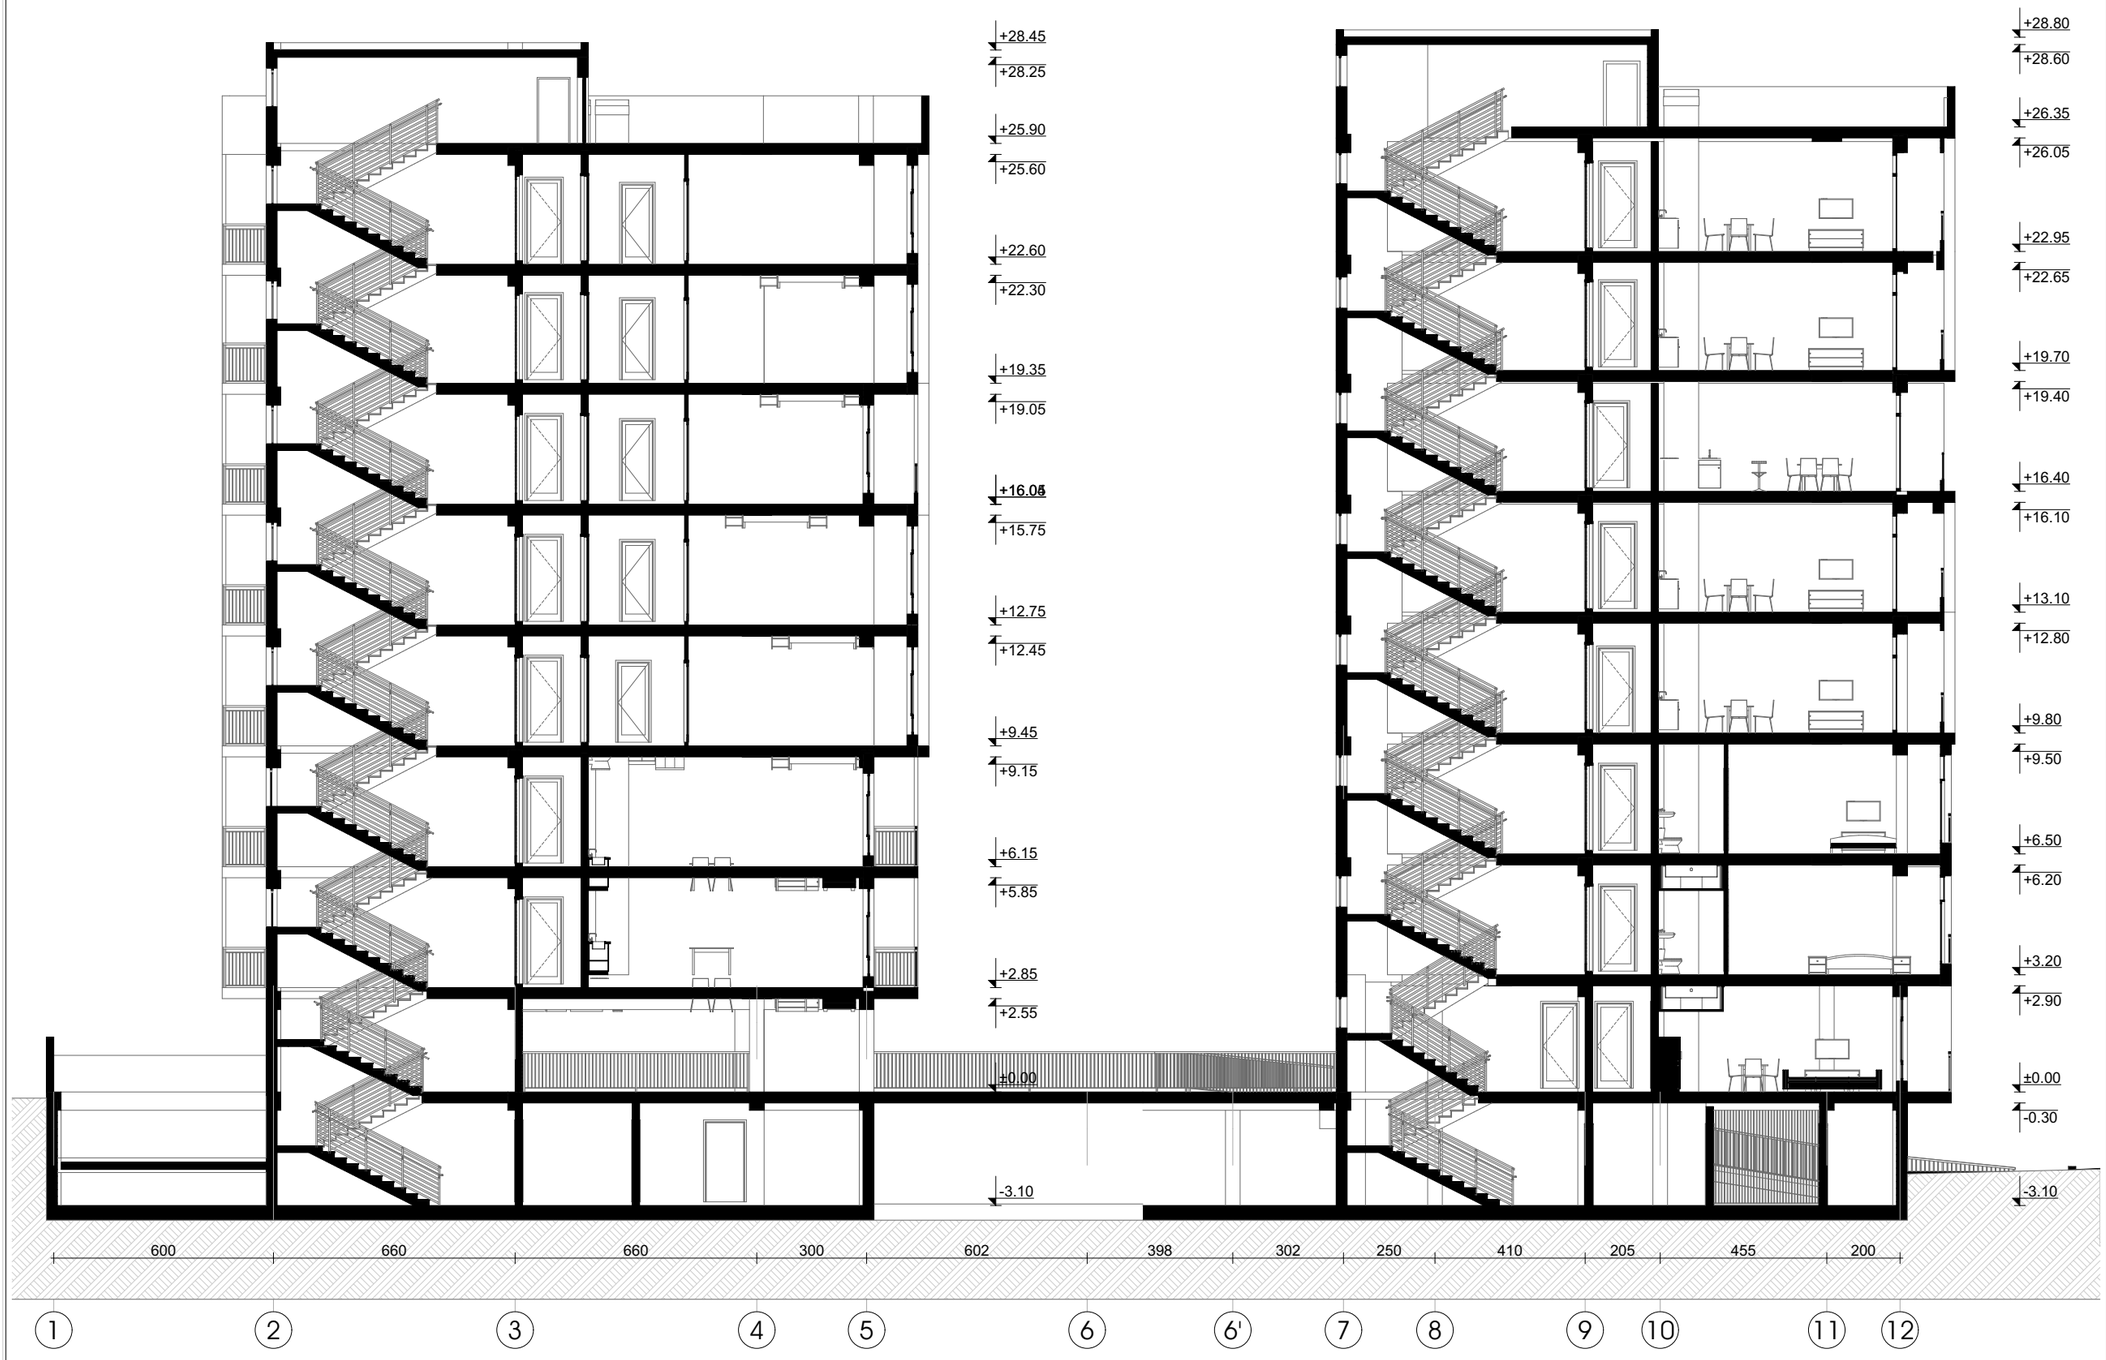


## პირობითი ნიშნები

- ჭრილის ხაზი
- იატაკის კონსტრუქციული ნიშნული
- ±0.00 / +0.10 — იატაკის საპროექტო ნიშნული
- საკუთარი საზღვარი
- ბეტონი
- ბლოკი
- ბრიკარი
- კარის ცვლადმეტრიანი ხერხისტი

დამკვეთი

შპს "ბალავარი ლისი"

პროექტის სახელწოდება:

ქალაქი თბილისი, პეტრე ქავთარაძის ქუჩა 34 ბ, შპს ბალავარი ლისის კუთვნილ მიწის ნაკვეთზე (სად. კოდი: 01.14.03.040.148) მრავალბინიანი საცხოვრებელი სახლის პროექტი

საპროექტო ორგანიზაცია


არქიკოლეგიუმი

ქ. თბილისი
უნივერსიტეტის ქ. 52
ტელ: 579940644

| თანამდებობა: | გვარი | ხელმოწერა |
|---|---|---|
| მთ. არქიტექტორი | თ. მურვანიძე | |
| ავტორი | ა. მურვანიძე | |
| შესრულა | ა. მურვანიძე | |
| შესრულა | მ. ლობჟანიძე | |

| | | |
|---|---|---|
| მასშტაბი | 1:200 | პროექტი |
| თარიღი | 2024 | A-3 |
| სტადია | ფურცელი | ფურცლები |
| ა.პ. | | A-103 |

# ჭრილი 2-2

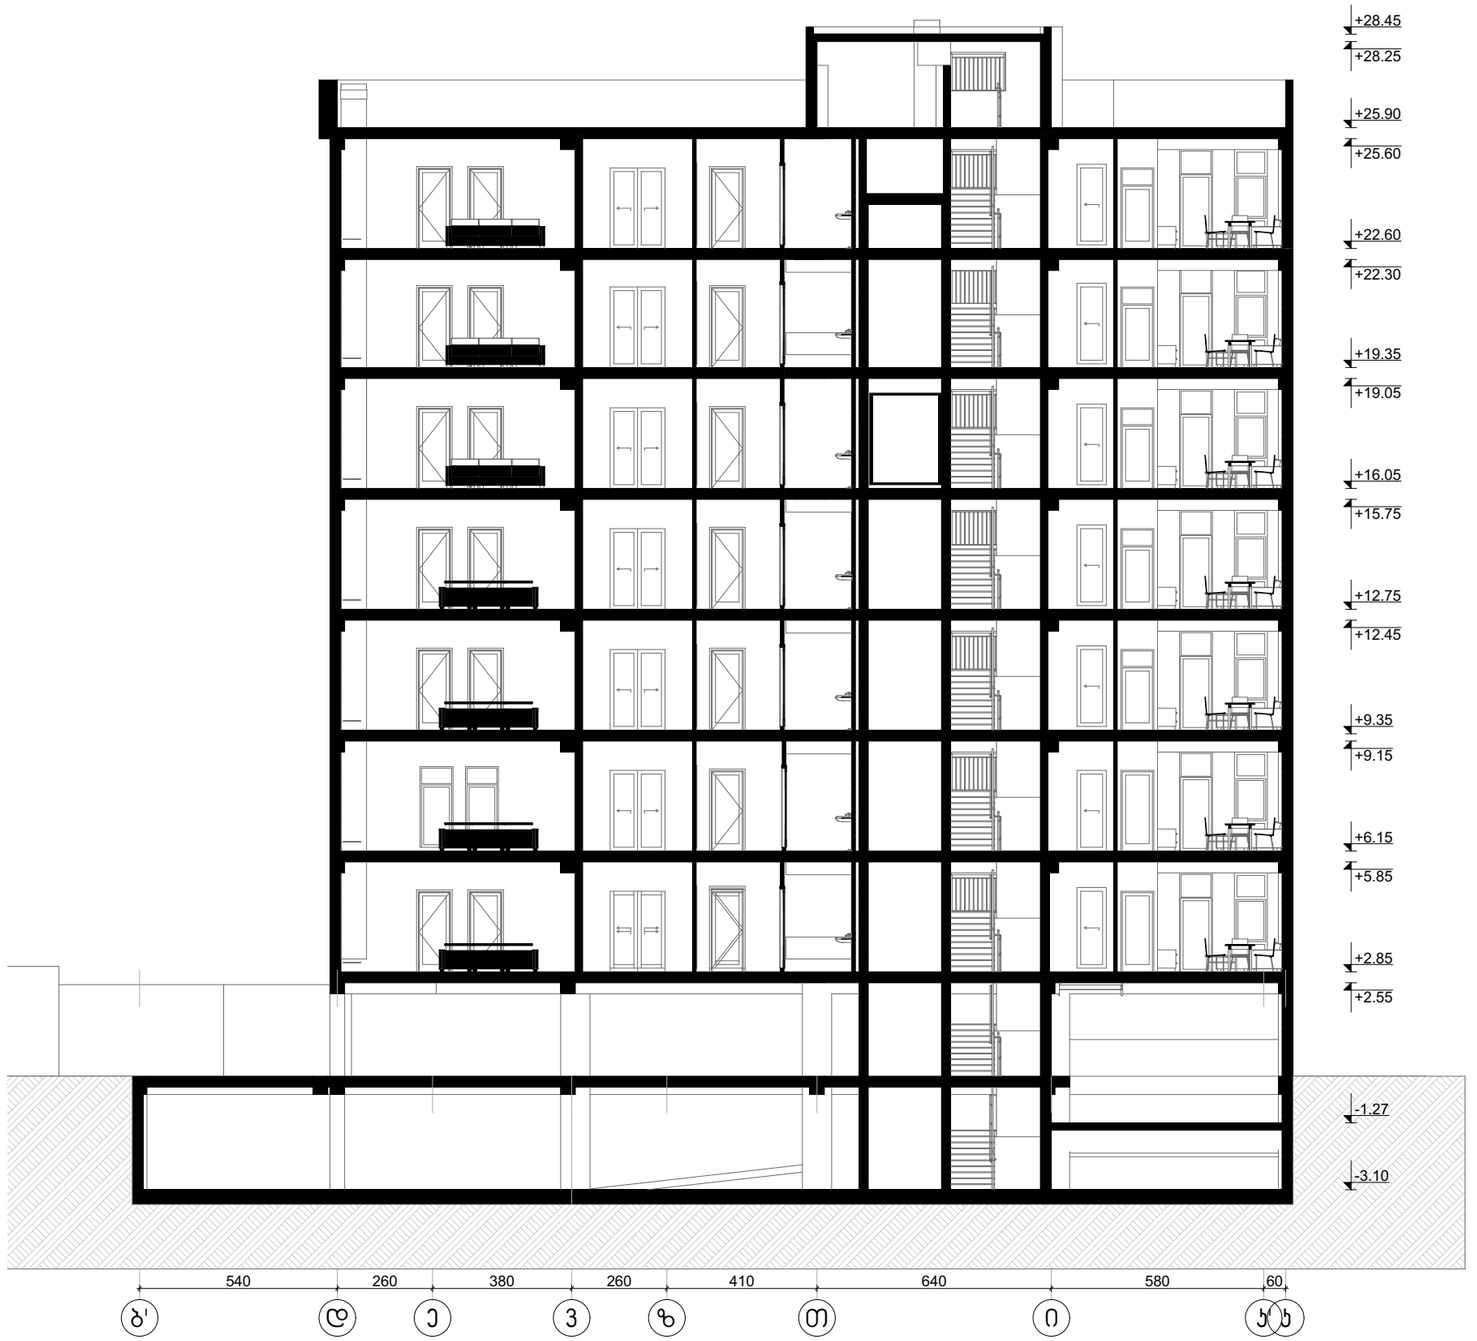


## პირობითი ნიშნები

- ჭრილის ხაზი
- იატაკის კონსტრუქციული ნიშნული ±0.00
- იატაკის საორიენტაციო ნიშნული +0.10
- საკონსტრუქციო სახურავი
- ბეტონი
- აგური
- ბლოკი
- ტიხარი
- კარის ცვლილებადობის ხარისხი

დამკვეთი

შპს "ბალავარი ლისი"

პროექტის სახელწოდება:

ქალაქი თბილისი, პეტრე ქავთარაძის ქუჩა 34 ბ, შპს ბალავარი ლისის კუთვნილ მიწის ნაკვეთზე (სად. კოდი: 01.14.03.040.148) მრავალბინიანი საცხოვრებელი სახლის პროექტი

საპროექტო ორგანიზაცია


არქიკოლეგიუმი

ქ. თბილისი
უნივერსიტეტის ქ. 52
ტელ: 579940644

| თანამდებობა: | გვარი | ხელმოწერა |
|---|---|---|
| მთ. არქიტექტორი | თ. მურვანიძე | |
| ავტორი | ა. მურვანიძე | |
| შესრულა | ა. მურვანიძე | |
| შესრულა | მ. ლობჟანიძე | |

| | | |
|---|---|---|
| მასშტაბი | 1:200 | პროექტი |
| თარიღი | 2024 | A-3 |
| სტადია | შუალედი | შეცვლები |
| ა.პ. | | A-103 |

# ჭრილი 3-3

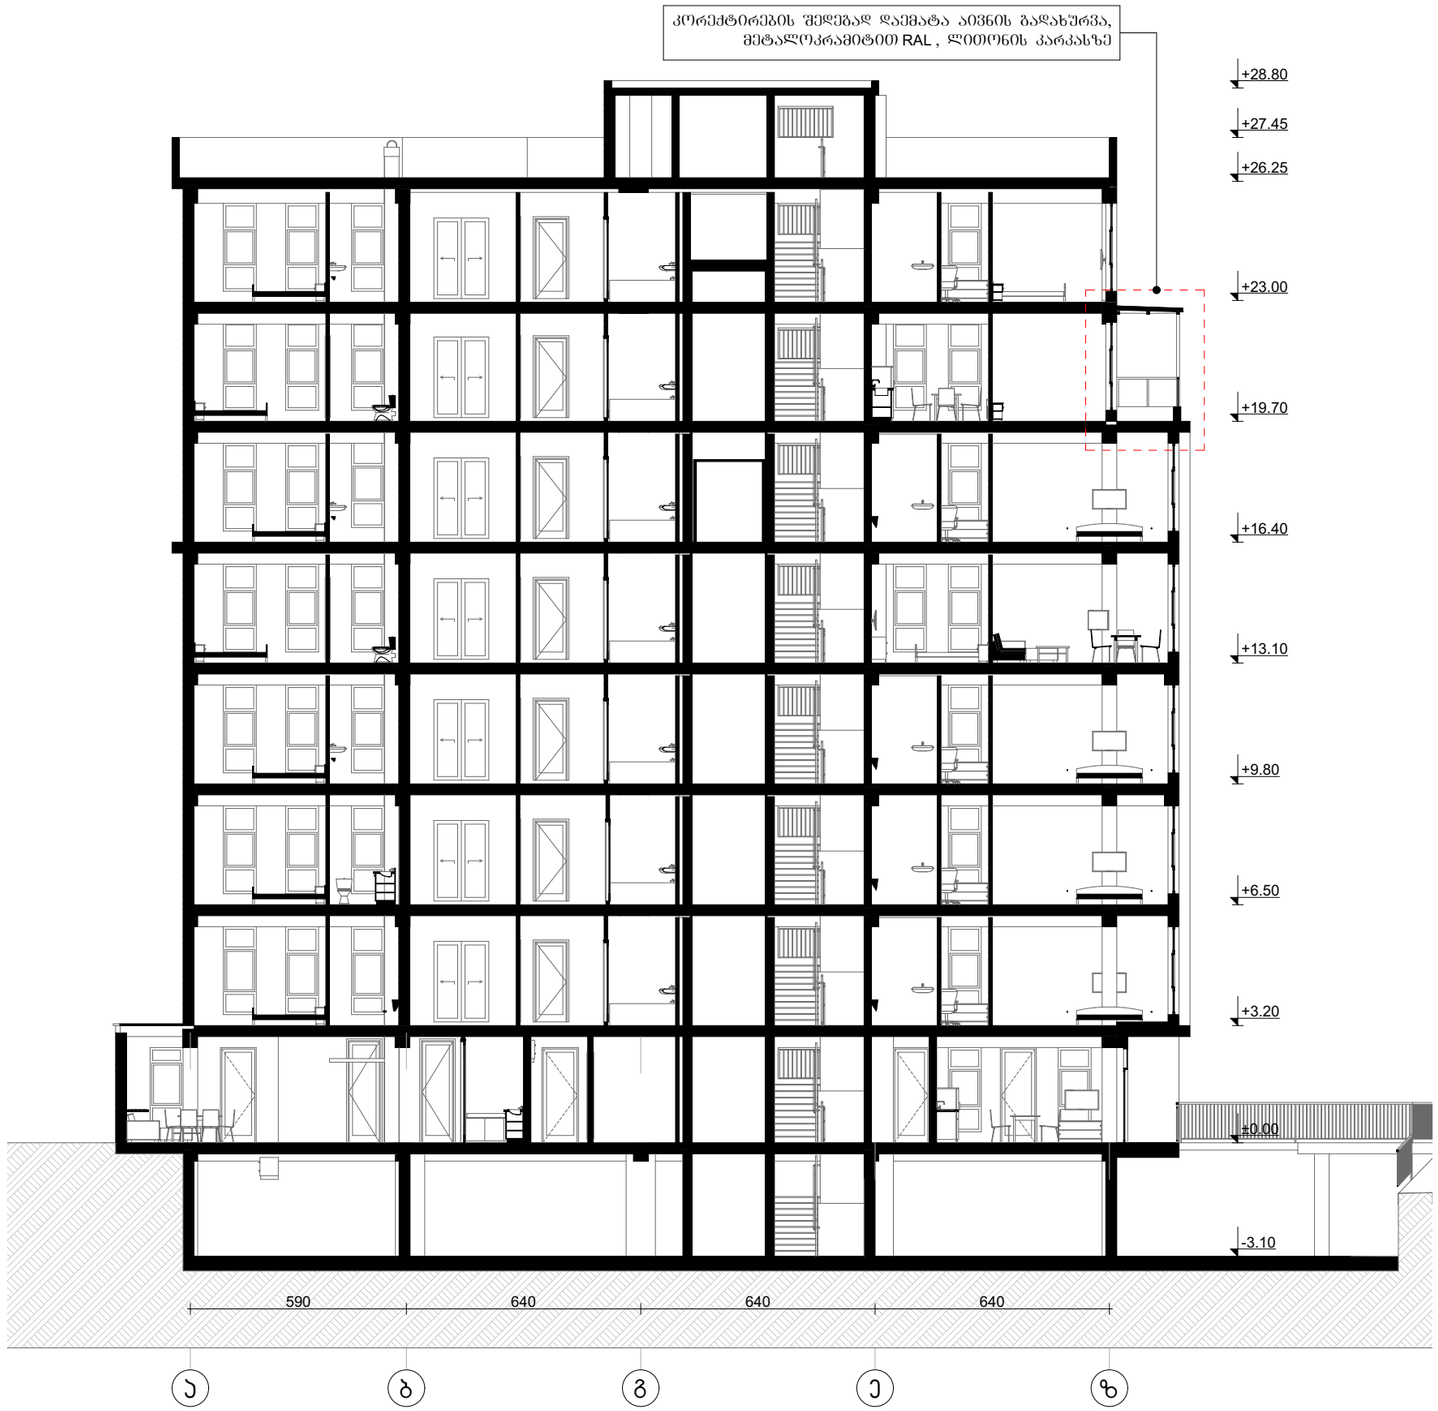


## პირობითი ნიშნები

- ჭრილის ხაზი
- იატაკის კონსტრუქციული ნიშნული
- ±0.00 / +0.10 — იატაკის საორიენტიროო ნიშნული
- საკუთარი ხაზფერი
- ბეტონი
- აგური
- ბრიკარი
- კარის ცვლილებების ხარისხი

დამკვეთი

შპს "ბალავარი ლისი"

პროექტის სახელწოდება:

ქალაქი თბილისი, პეტრე ქავთარაძის ქუჩა 34 ბ, შპს ბალავარი ლისის კუთვნილ მიწის ნაკვეთზე (საკ. კოდი: 01.14.03.040.148) მრავალბინიანი საცხოვრებელი სახლის პროექტი

საპროექტო ორგანიზაცია

არქიკოლებიუმი

ქ. თბილისი
უნივერსიტეტის ქ. 52
ტელ: 579940644

| თანამდებობა: | გვარი | ხელმოწერა |
|---|---|---|
| მთ. არქიტექტორი | თ. მურვანიძე | |
| ავტორი | ა. მურვანიძე | |
| შესრულა | ა. მურვანიძე | |
| შესრულა | მ. ლობჟანიძე | |

| | | |
|---|---|---|
| მასშტაბი | 1:200 | პროექტი |
| თარიღი | 2024 | A-3 |
| სტადია | ფუძეცელი | ფურცლები |
| ა.ა. | | A-103 |