# ტოპოგრაფიული გეგმა


**01.17.13.001.014---2203კვ.მ.**

**მის: ქ. თბილისი, თელავის ქ. №53**

**01.17.13.001.365---2618კვ.მ.**

**მის: ქ. თბილისი, კობარეთის ქ. №1**

1:500

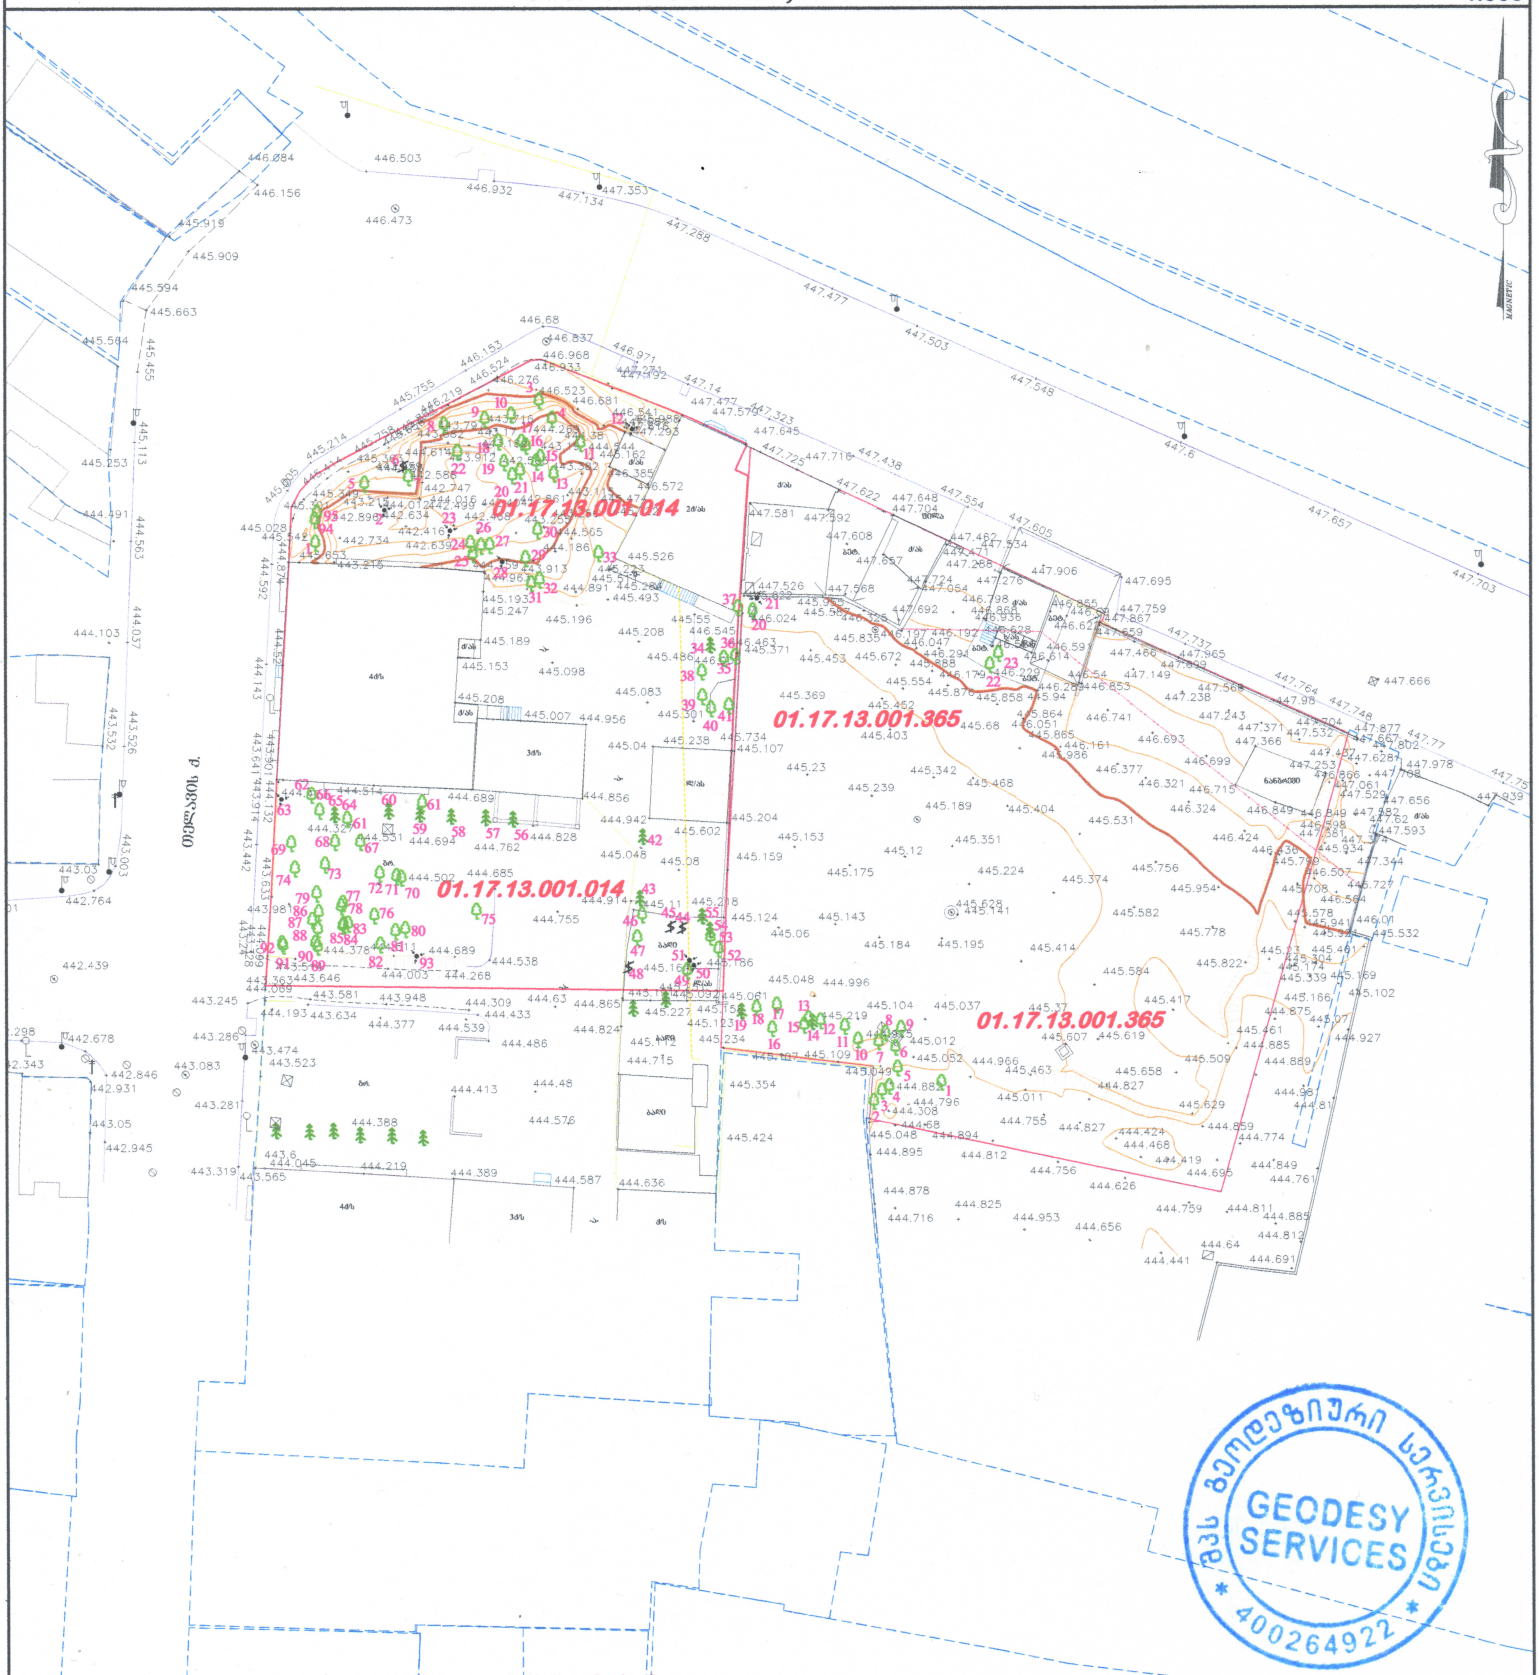





შენიშვნა: მიწის სამუშაოები შეათანხმეთ შესაბამის კომუნიკაციის წარმომადგენლებთან

შენიშვნა: ტოპოგრაფიულ ნახაზზე ხაზოვანი ნაგებობები დატანილია რეგისტრირებული მონაცემებიდან

31.01.2024წ.

| პირობითი აღნიშვნები | | | | | |
|---|---|---|---|---|---|
| კანალიზაცია | ბუჩქი | ნაკვეთის საზღვარი | ღობე-მავთულბადე | ტრანსფორმატორი | |
| დენის კაბელი | გაზონი | შენობა | ხის ღობე | რადიო - ტელე ანძა | |
| გაზის მილი | სამეთვალყურეო ჭები | არკა | ბორდიური | ლამპიონები | |
| წყლის მილი | შადრევანი | ფარდული | ბეტონი | ელექტრო ბოძი | |
| კავშირგაბმულობა | ონკანი | კიბე | კედელი | რკინიგზა | |
| | წყარო ან ჭა | ვაზი | საყრდენი კედელი | იზოპიფსი | |
| | ბენზინგასამართი სადგური | ფოთლოვანი ხე | ბილიკი | შუქნიშანი | |
| | მაღალი ძაბვის გადამცემი | წიწვოვანი ხე | გზის კონტური | საგზაო ნიშანი | |
| | | ხეხილის ხე | ფლატე | | |
| | | პალმა | | | |


შპს „გეოდეზიური სერვისები"

| შესრულა | | ვ. გაბოშვილი |
|---|---|---|


მის: ქ. თბილისი, მტკვრის ქ. №4

GEODESYSERVICES@GMAIL.COM

Tel.592 70 00 23, 514 36 56 56

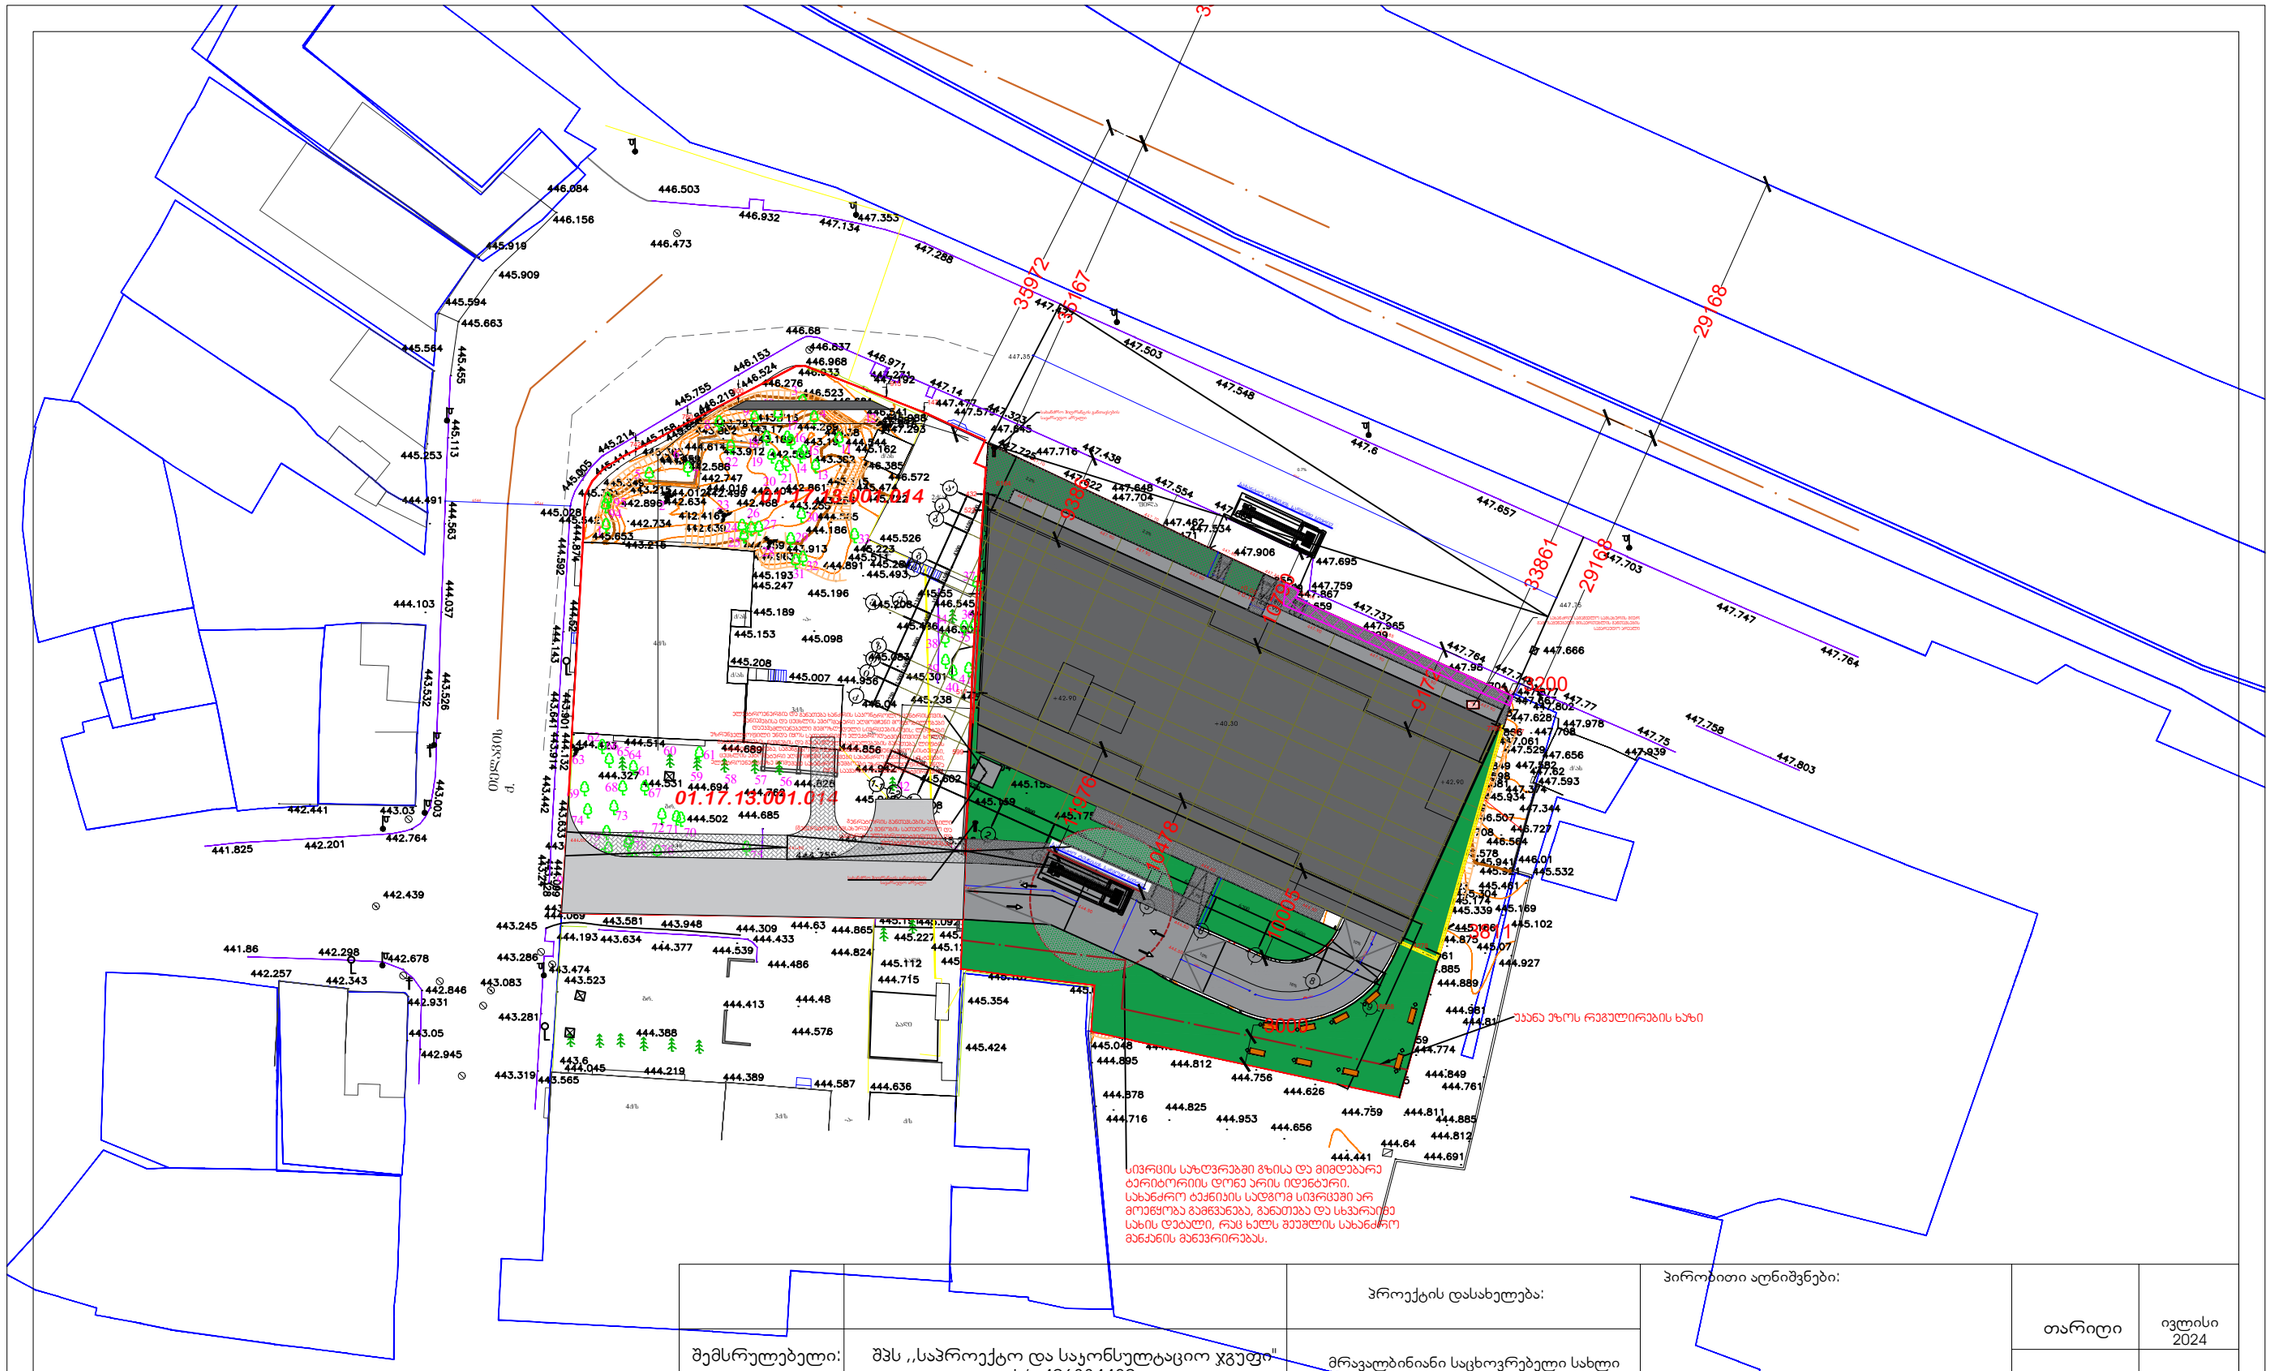


| | | | |
|---|---|---|---|
| | | პროექტის დასახელება: | პირობითი აღნიშვნები: |
| შემსრულებელი: | შპს ,,საპროექტო და საკონსულტაციო ჯგუფი" ს/კ 406334480 | მრავალბინიანი საცხოვრებელი სახლი | |
| დირექტორი: | თამარ გვიჩიანი | საპროექტო განგება | |
| შემსრულებელი: | გიორგი ნანსყანი | მისამართი: ქ. თბილისი, თელავის ქუჩა, №53 ს/კ: 01.17.13.001.014 | |

| | |
|---|---|
| თარიღი | ივლისი 2024 |
| მასშტაბი | 1:500 |
| ფორმატი | A3 |
| გვერდი | |