ფასადი 8-1 ღერძებში მ1:100

ფ №301

არქიტექტურული პროექტი

გეგმარებითი ნაწილი

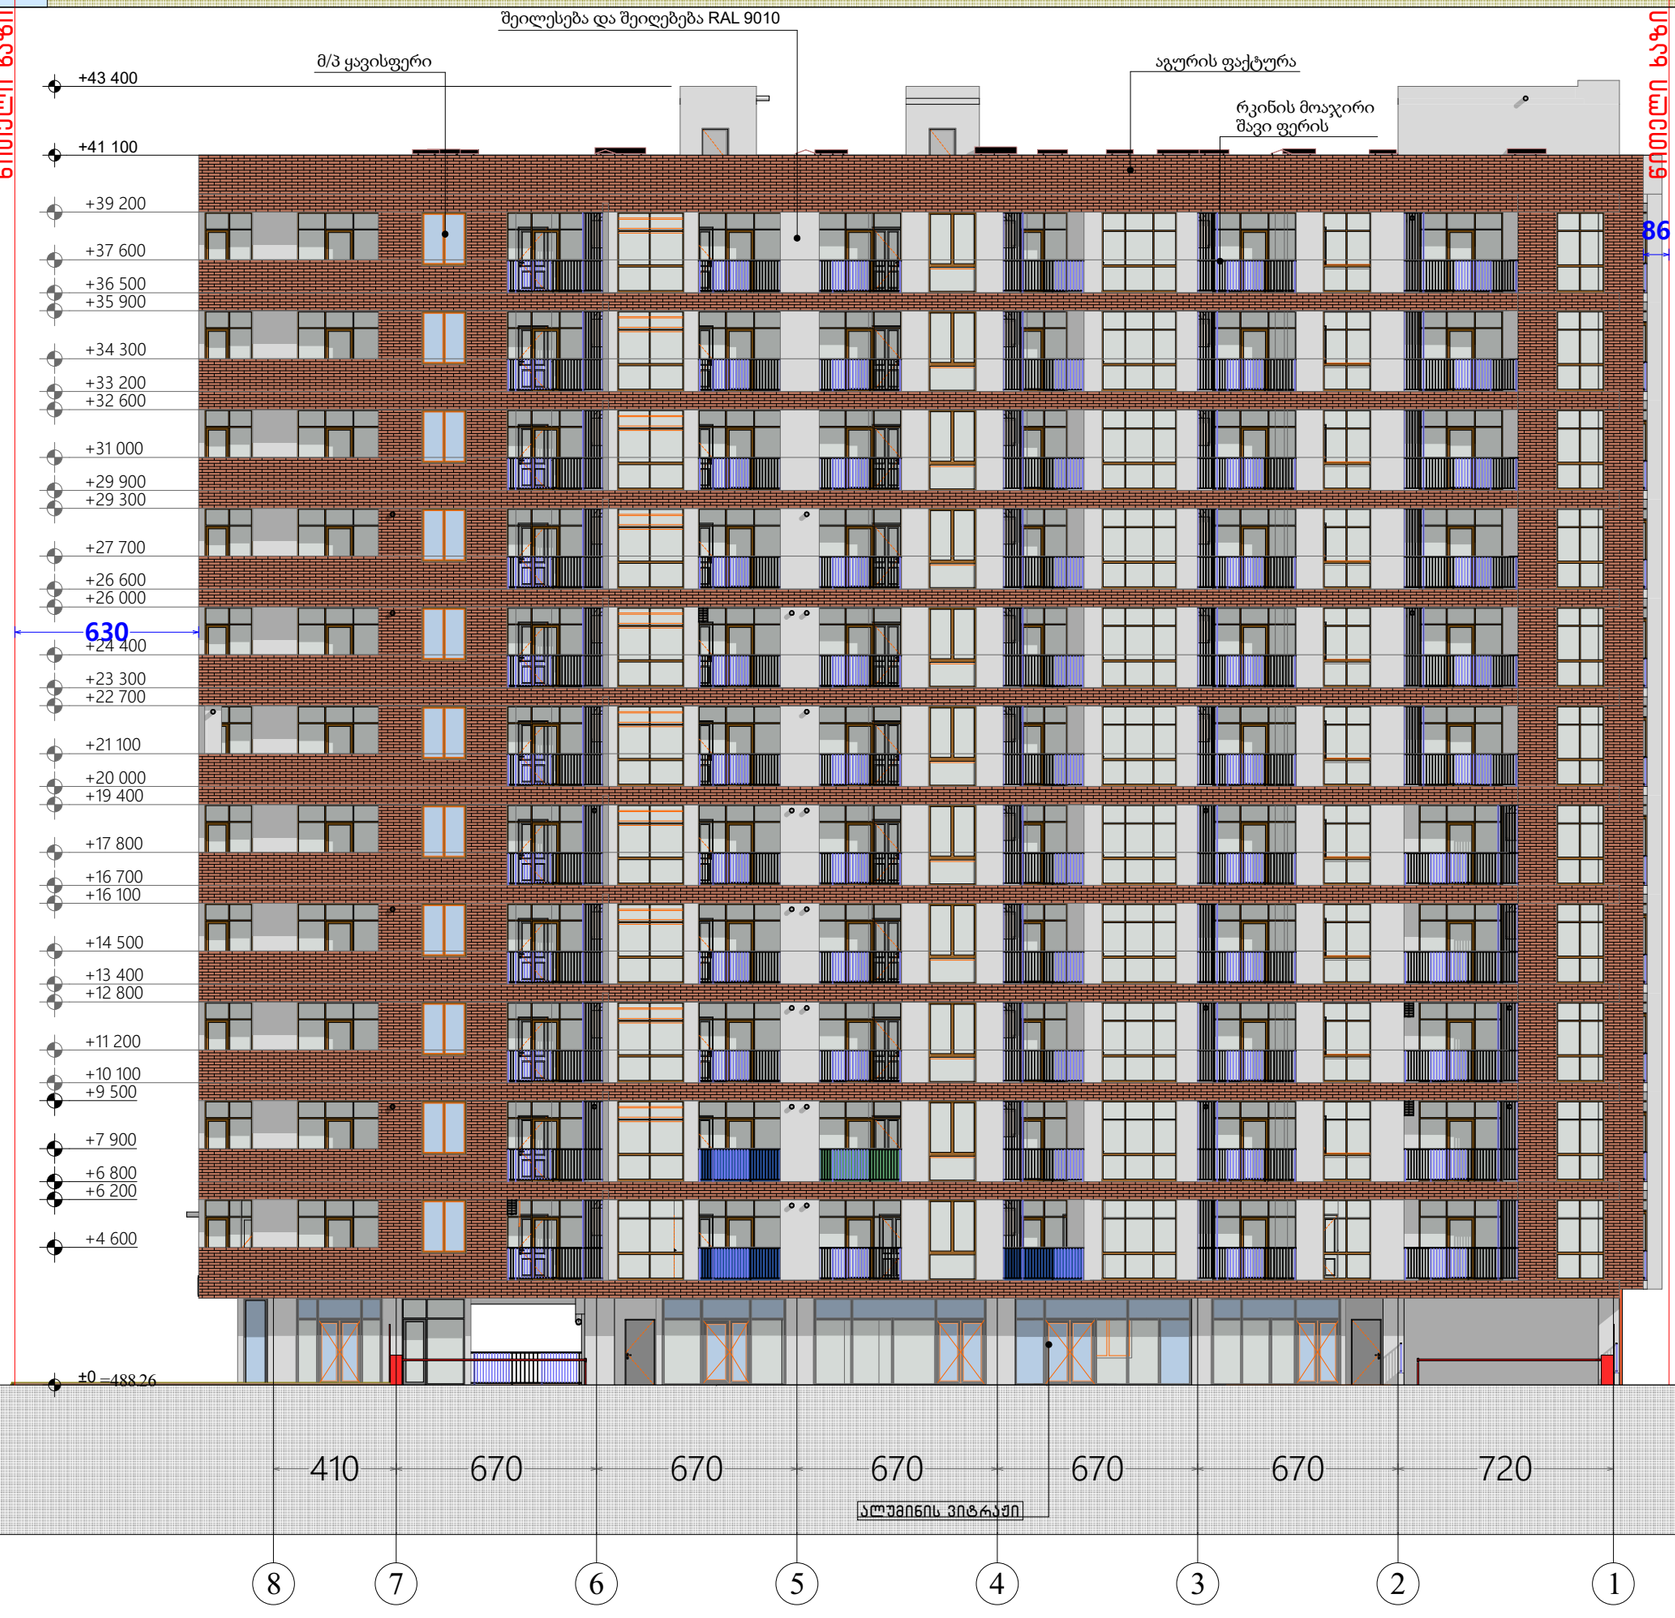

მრავალბინიანი საცხოვრებელი სახლი

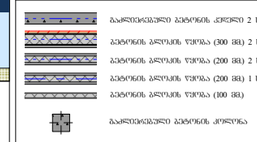

შენიშვნა:
შენობის 0,000 ნიშნული შეესაბამება 488,10 აბსოლიტურ ნიშნულს

მისამართი : დასახლება გლდანი მიკრო/რაიონი I ნაკვ 07/067

დირექტორი			
პრ. ავტორი			
შემსრულებელი			
ფურც.	ფურც.	ფორმატი	მასშტაბი	თარიღი
		A 3		30.10.19

სტადია

არქიტექტურული შეთანხმება
მშენებლობის ნებართვა

შპს არქიბრამ

ფ №302

ფასადი თ-ა ღერძებში მ1:100

არქიტექტურული პროექტი

გეგმარებითი ნაწილი

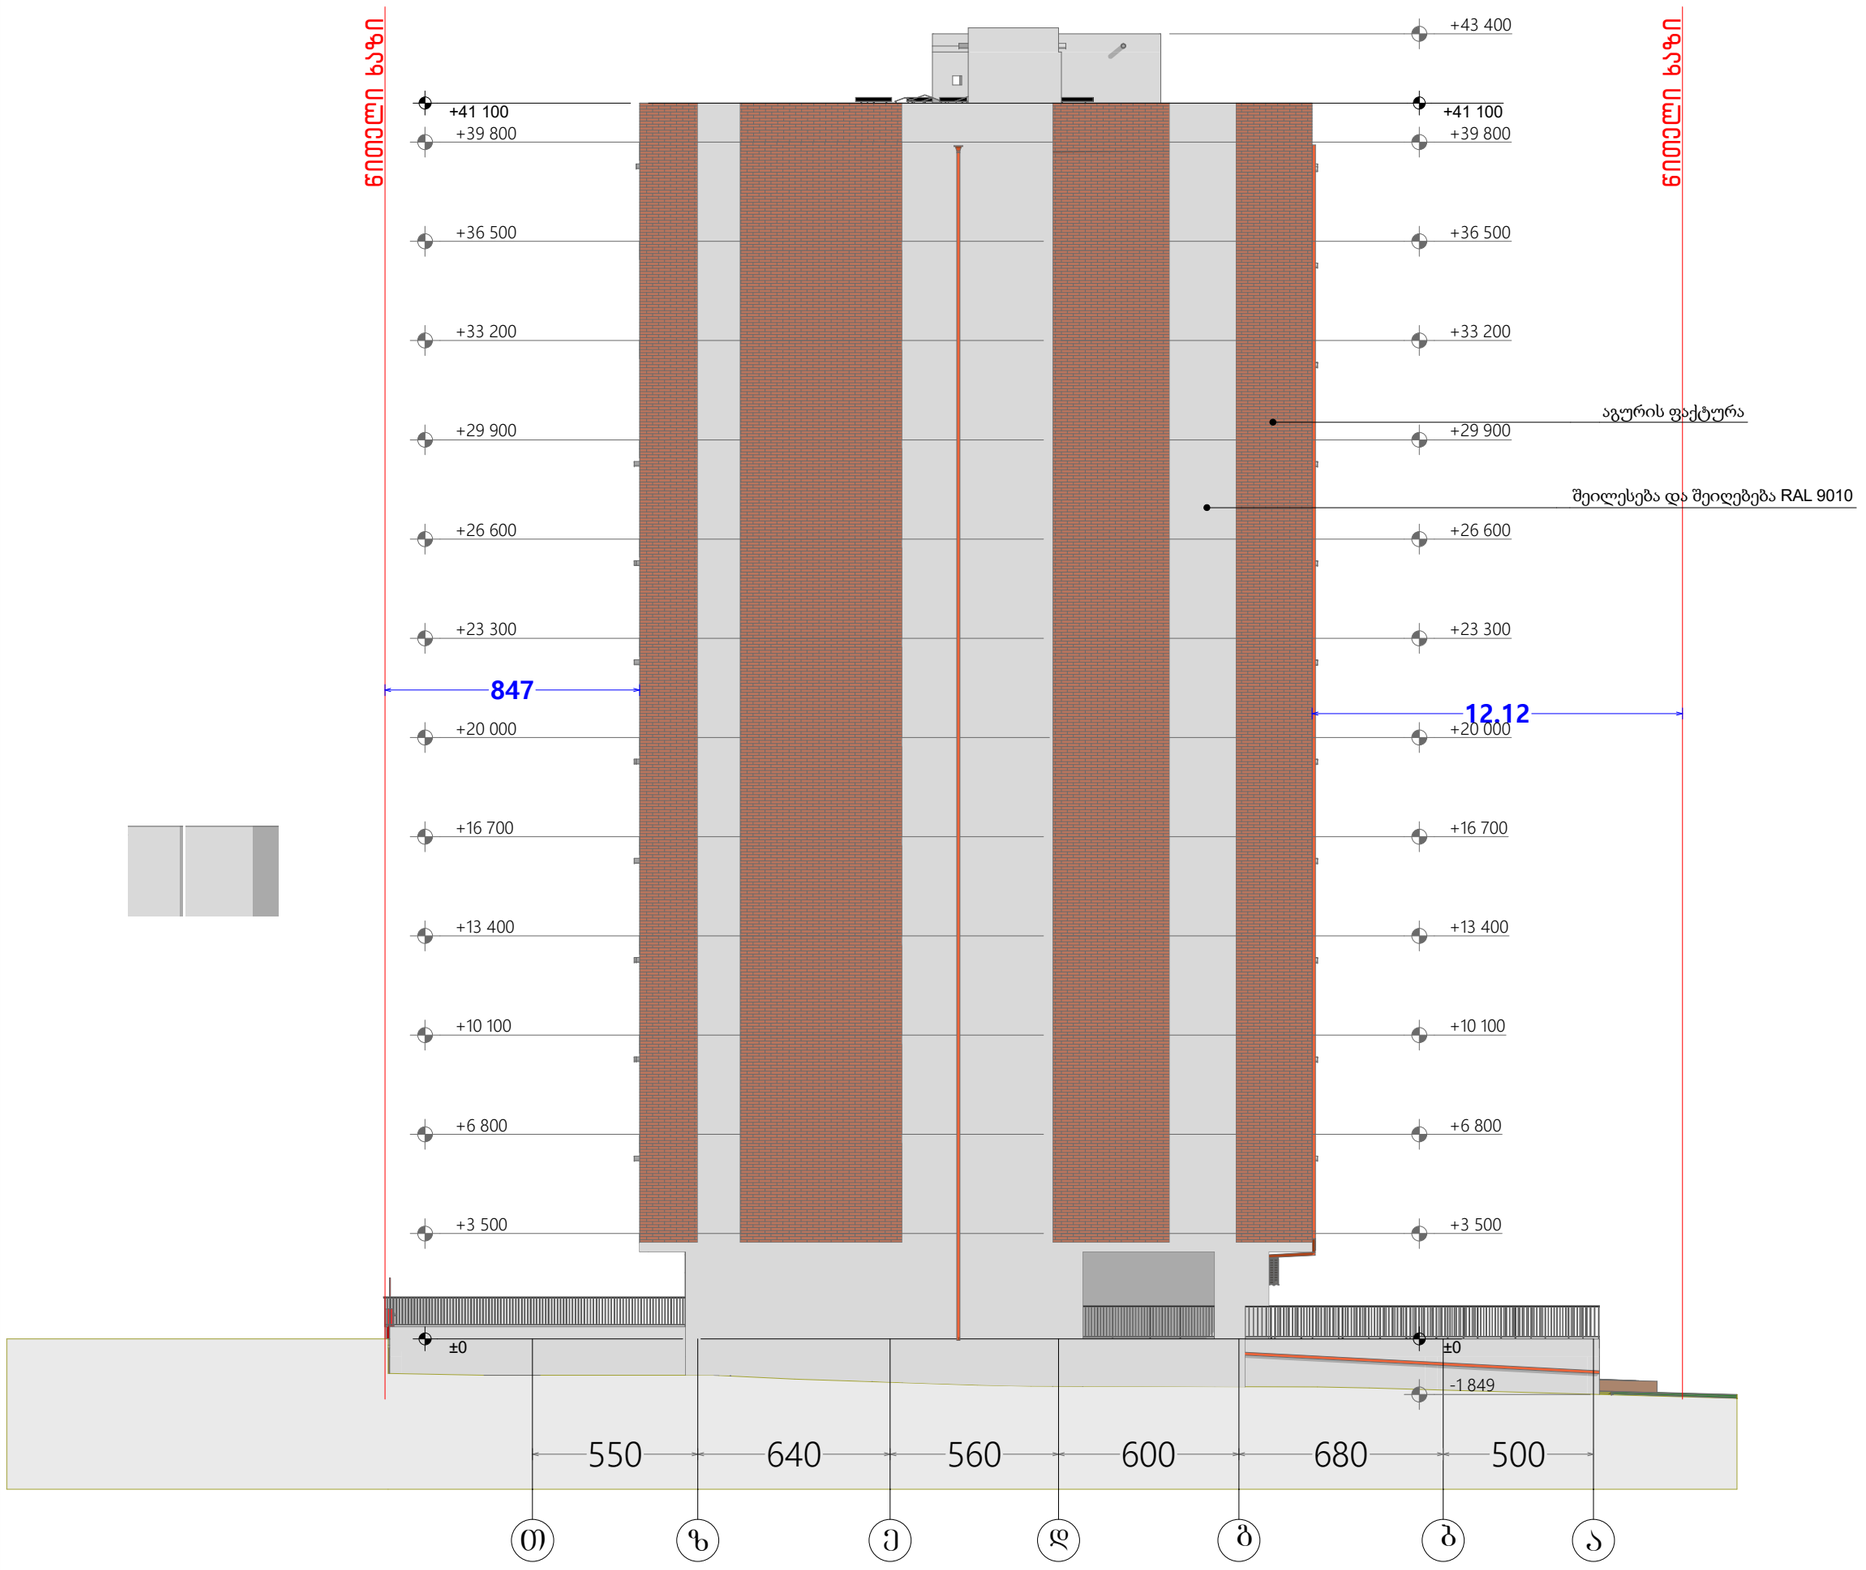

მრავალბინიანი საცხოვრებელი სახლი

ბაღლილიანებული ბეტონის კედელი 2 სმ.
ბეტონის ბლოკის წყობა (300 მმ) 2 სმ.
ბეტონის ბლოკის წყობა (200 მმ) 2 სმ.
ბეტონის ბლოკის წყობა (200 მმ) 1 სმ.
ბეტონის ბლოკის წყობა (100 მმ)
ბაღლილიანებული ბეტონის კოლონა
ღიობი ფილამი
±0 ნიშნული
477,290 აბსოლიტური ნიშნული
ა/დ ღერძის ხაზი
ჭრილის ხაზი

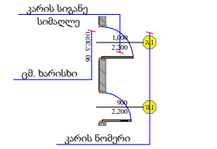

ბინა № 12
საც: 84.9 მ²
საზ: 18.90
ჯამი: 103.8
დასახელება/ ნომერი
ბინის საერთო ფართი
საზაფხულო ფართი
საცხოვრებელი ფართი

შენიშვნა:
შენობის 0,000 ნიშნული შეესაბამება 488,10 აბსოლიტურ ნიშნულს

მისამართი : დასახლება გლდანი მიკრო/რაიონი I ნაკვ 07/067

დირექტორი	ა. ბუაძე	
არ. ავტორი	ნ. ფხაკაძე	
შემსრულ.	დ.ოქახიძე	
ფურც.	ფურც.	ფორმატი: A 3
		მასშტაბი
		თარიღი: 30.10.19

არქიტექტ. შეთანხმება
მშენებლობის ნებართვა

შპს არქიბრამ

ფასადი 1-8 ღერძებში მ1:100

ფ №303

არქიტექტურული პროექტი

გეგმარებითი ნაწილი



მრავალბინიანი საცხოვრებელი სახლი

- გაანიავებელი ბეტონის კედელი 2 სმ.
- ბეტონის ბლოკის ღობე (300 მმ.) 2 სმ.
- ბეტონის ბლოკის ღობე (200 მმ.) 2 სმ.
- ბეტონის ბლოკის ღობე (200 მმ.) 1 სმ.
- ბეტონის ბლოკის ღობე (100 მმ.)
- გაანიავებელი ბეტონის კოლონა
- დიობი ფილაში
- ±0 ნიშნული
- 477.290 აბსოლიტური ნიშნული
- ა/დ ღერძის ხაზი
- ჭრილის ხაზი

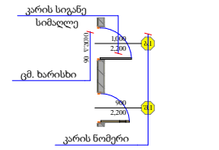

ბინა № 12

საც:	84.9 მ²
სზ:	18.90
ჯამი:	103.8

დასახელება/ ნომერი
ბინის საერთო ფართი
საზაფხულო ფართი
საცხოვრებელი ფართი

შენიშვნა:
შენობის 0,000 ნიშნული შეესაბამება 488,10 აბსოლიტურ ნიშნულს

მისამართი : დასახლება გლდანი მიკრო/რაიონი I ნაკვ 07/067

დირექტორი				
პრ. ავტორი				
შემსრულებელი				
ფურც.	ფურც.	ფორმატი	მასშტაბი	თარიღი
		A 3		30.10.19

პროექტის შეთანხმება მშენებლობის ნებართვა

შპს არქიგრამ

ფასადი ა-თ ღერძებში მ1:100

ფ №304

არქიტექტურული პროექტი

გეგმარებითი ნაწილი

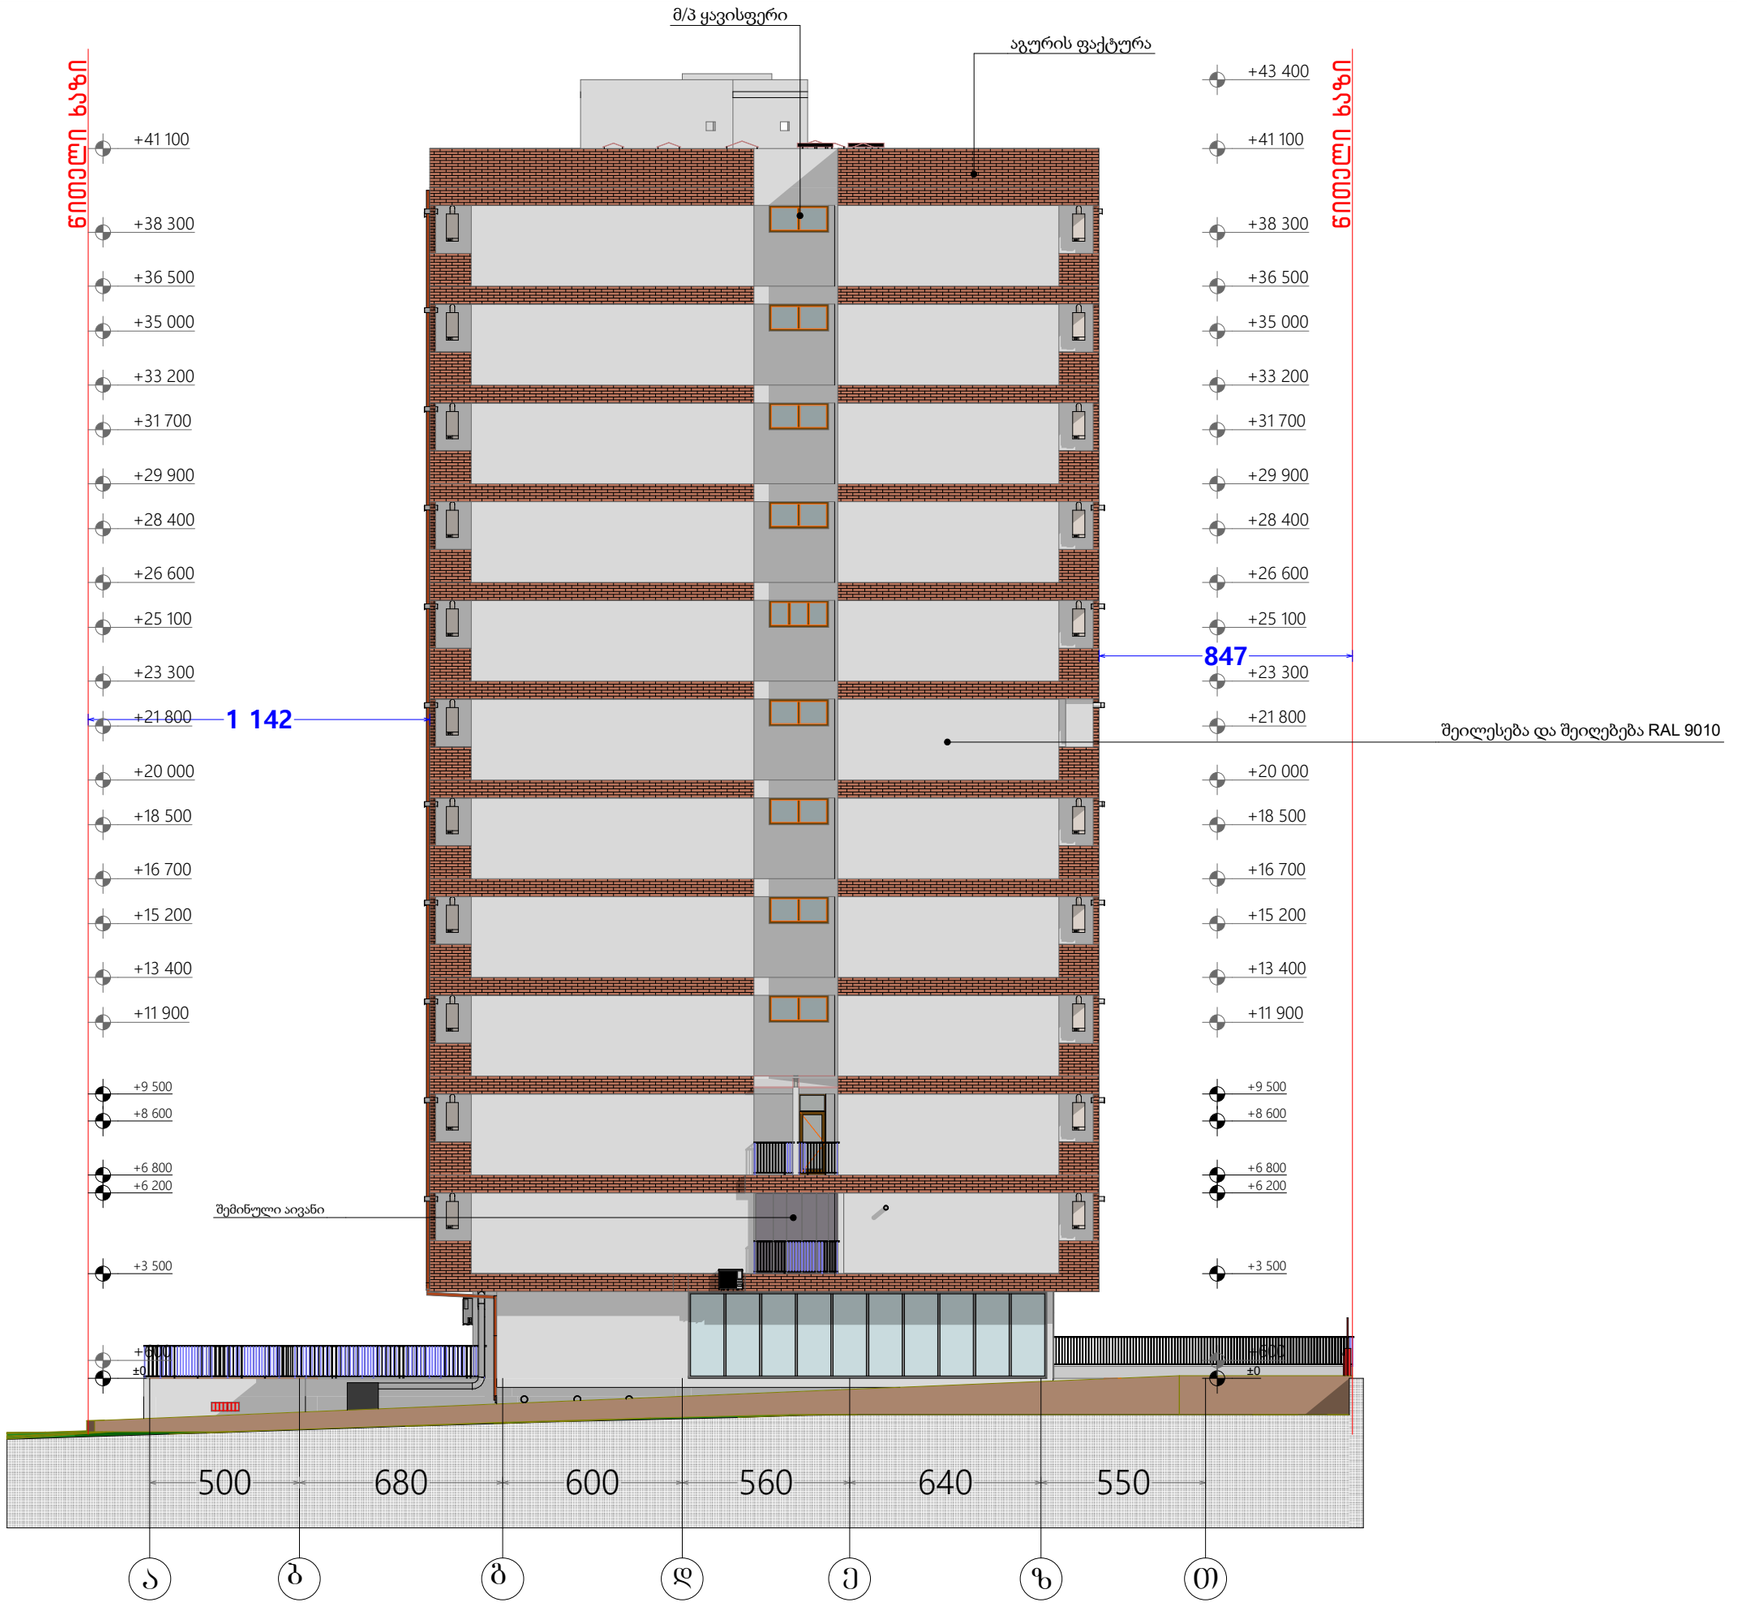

მრავალბინიანი საცხოვრებელი სახლი

- ბაზალტისებური ბეტონის ქერქი 2 სმ.
- ბეტონის ბლოკის ზომა (300 მმ) 2 სმ.
- ბეტონის ბლოკის ზომა (200 მმ) 2 სმ.
- ბეტონის ბლოკის ზომა (200 მმ) 1 სმ.
- ბეტონის ბლოკის ზომა (100 მმ)
- ბაზალტისებური ბეტონის კიბეები
- ღიობი ფილაში
- ±0 ნიშნული
- 477,290 აბსოლიტური ნიშნული
- ა/ღ ღერძის ხაზი
- ჭრილის ხაზი

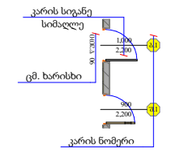

ბინა № 12

საც:	84.9 მ²
საზ:	18.90
ჯამი:	103.8

დასახელება/ ნომერი
ბინის საერთო ფართი
საზაფხულო ფართი
საცხოვრებელი ფართი

შენიშვნა:
შენობის 0,000 ნიშნული შეესაბამება 488,10 აბსოლიტურ ნიშნულს

მისამართი : დასახლება გლდანი მიკრო/რაიონი I ნაკვ 07/067

დირექტორი		
პრ. ავტორი		
შემსრულებელი		
შეასრულა	დოკუმენტი	

ფურც.	ფურც.	ფორმატი	მასშტაბი	თარიღი
		A 3		30.10.19

სტადია

არქიტექტორ შეიარაღებულ მშენებლობის ნებართვა

შპს არქიბრამ