გლოკი ა



ნახაზის დასახელება

ფასადი 1-8

ნახაზი ა.07.1

შენიშვნა:

სქემატური ჭრილი

დამკვეთი:

დირექტორი:

ობიექტის დასახელება:

მრავალბინიანი საცხოვრებელი სახლი

ობიექტის მისამართი:

ქ. თბილისი
მშენებლობის ქ. №1
(საკ/კოდი: 01.12.12.002.077)

დამგეგმარებელი:

თანამდებობა	ხელმოწერა	სახელი/გვარი
არ. ავტორი		ბ. კაპანაძე
მთავარი არქიტექტორი		ბ. კაპანაძე
არქიტექტორი		შ. ტაქთალაძე

მასშტაბი 1:100

ფორმატი: A1

ქ. თბილისი 2024 წ.

ბლოკი ა



ნახაზის დასახელება

შასადი ა-ი

ნახაზი ა07.2

შენიშვნა:

სქემატური ჭრილი

დამკვეთი:

დირექტორი:

ობიექტის დასახელება:

მრავალბინიანი საცხოვრებელი სახლი

ობიექტის მისამართი:

ქ. ობილისი
მექანიზაციის ქ. №1
(საკ/კოდი: 01.12.12.002.077)

დამპროექტებელი:

თანამდებობა	ხელმოწერა	სახელი/გვარი
არ. ავტორი		ბ. კაპანაძე
მთავარი არქიტექტორი		ბ. კაპანაძე
რქიტექტორი		შ. ტყემალაძე

მასშტაბი 1:100

ფორმატი: A1

ქ. ობილისი 2024 წ.

გლოკი ა

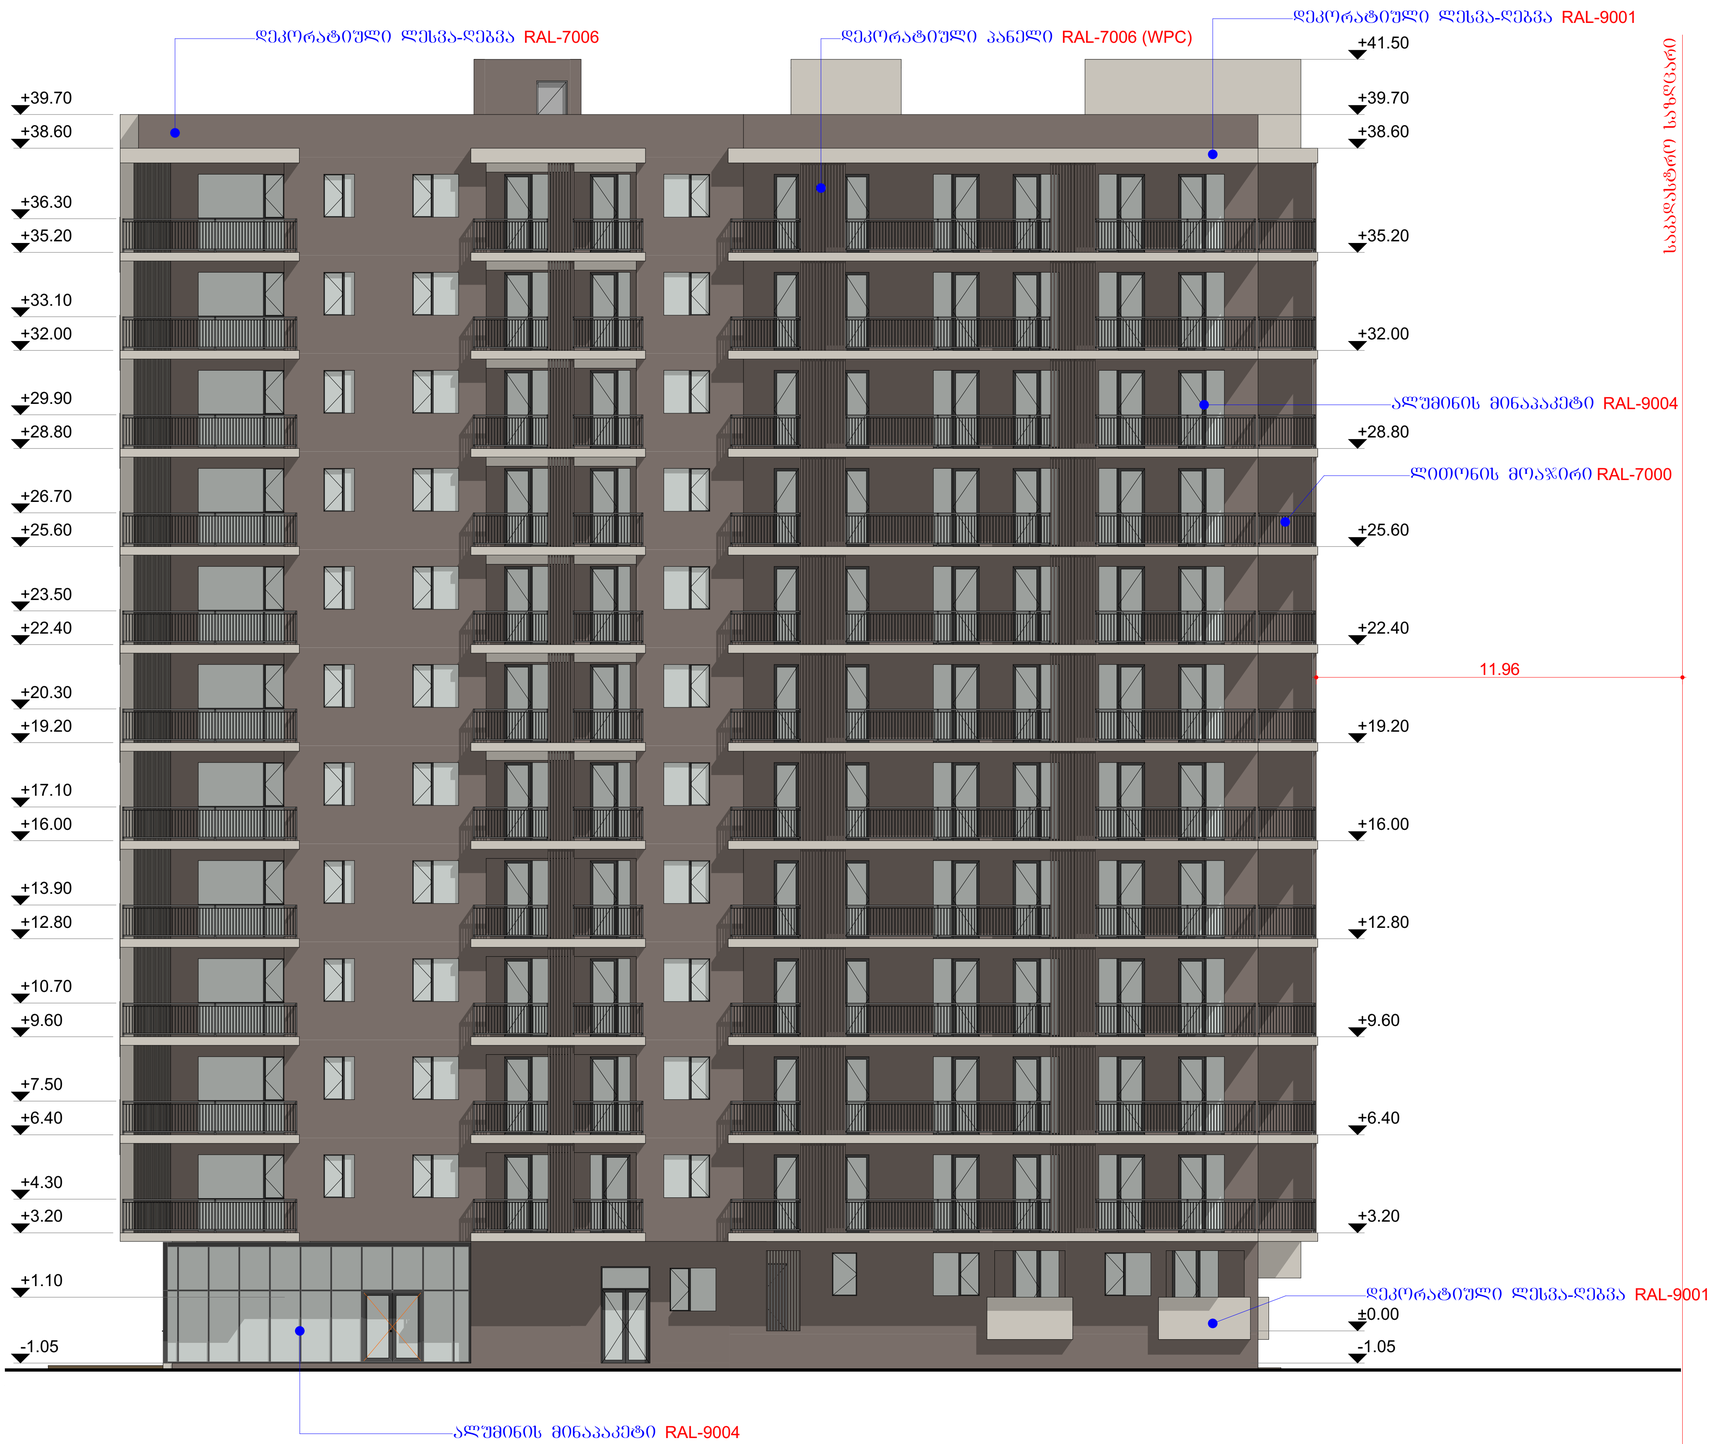

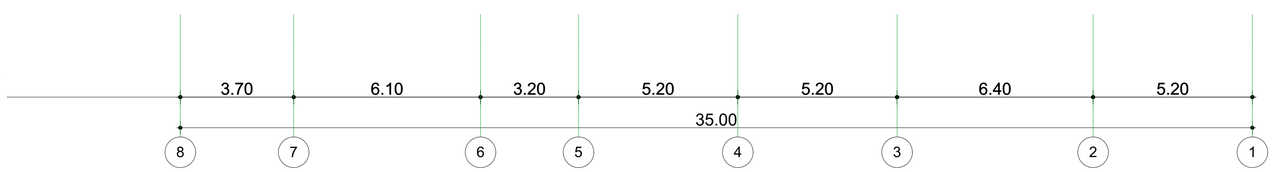

ნახაზის დასახელება

ფასადი 8-1

ნახაზი ა07.3

შენიშვნა:

სქემატური ჭრილი

დამკვეთი:

დირექტორი:

ობიექტის დასახელება:

მრავალბინიანი საცხოვრებელი სახლი

ობიექტის მისამართი:

ქ. თბილისი
მექანიზაციის ქ. №1
(საკ/კოდი: 01.12.12.002.077)

დამპროექტებელი:

თანამდებობა	ხელმოწერა	სახელი/გვარი
პრ. ავტორი		ბ. კაპანაძე
მთავარი არქიტექტორი		ბ. კაპანაძე
არქიტექტორი		შ. ტაქმალაძე

მასშტაბი 1:100

ფორმატი: A1

ქ. თბილისი 2024 წ.

გლობკი ა



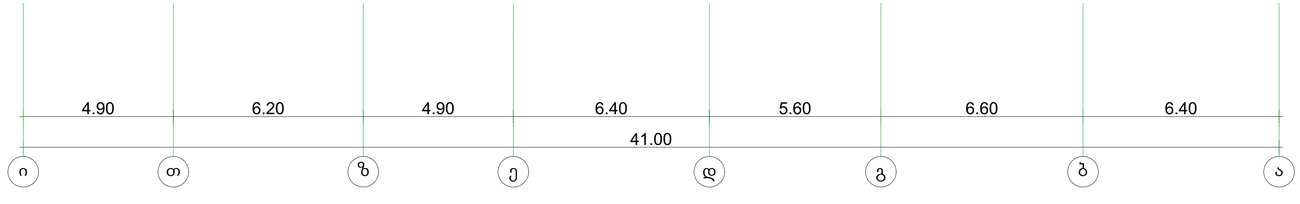

ნახაზის დასახელება

ფასადი ი-ა

ნახაზი ა07.4

შენიშვნა:

სქემატური ჭრილი

დამკვეთი:

დირექტორი:

ობიექტის დასახელება:

მრავალბინიანი საცხოვრებელი სახლი

ობიექტის მისამართი:

ქ. თბილისი
მუქანიზაციის ქ. №1
(საკ/კოდი: 01.12.12.002.077)

დამპროექტებელი:

ანაწილების	ხელმოწერა	სახელი/გვარი
ს. ავტორი		ბ. კაპანაძე
მთავარი ინჟინერი		ბ. კაპანაძე
ინჟინერი		შ. ტაქიშალაძე

მასშტაბი 1:100

ფორმატი: A1

ქ. თბილისი 2024 წ.

ბლოკი ბ

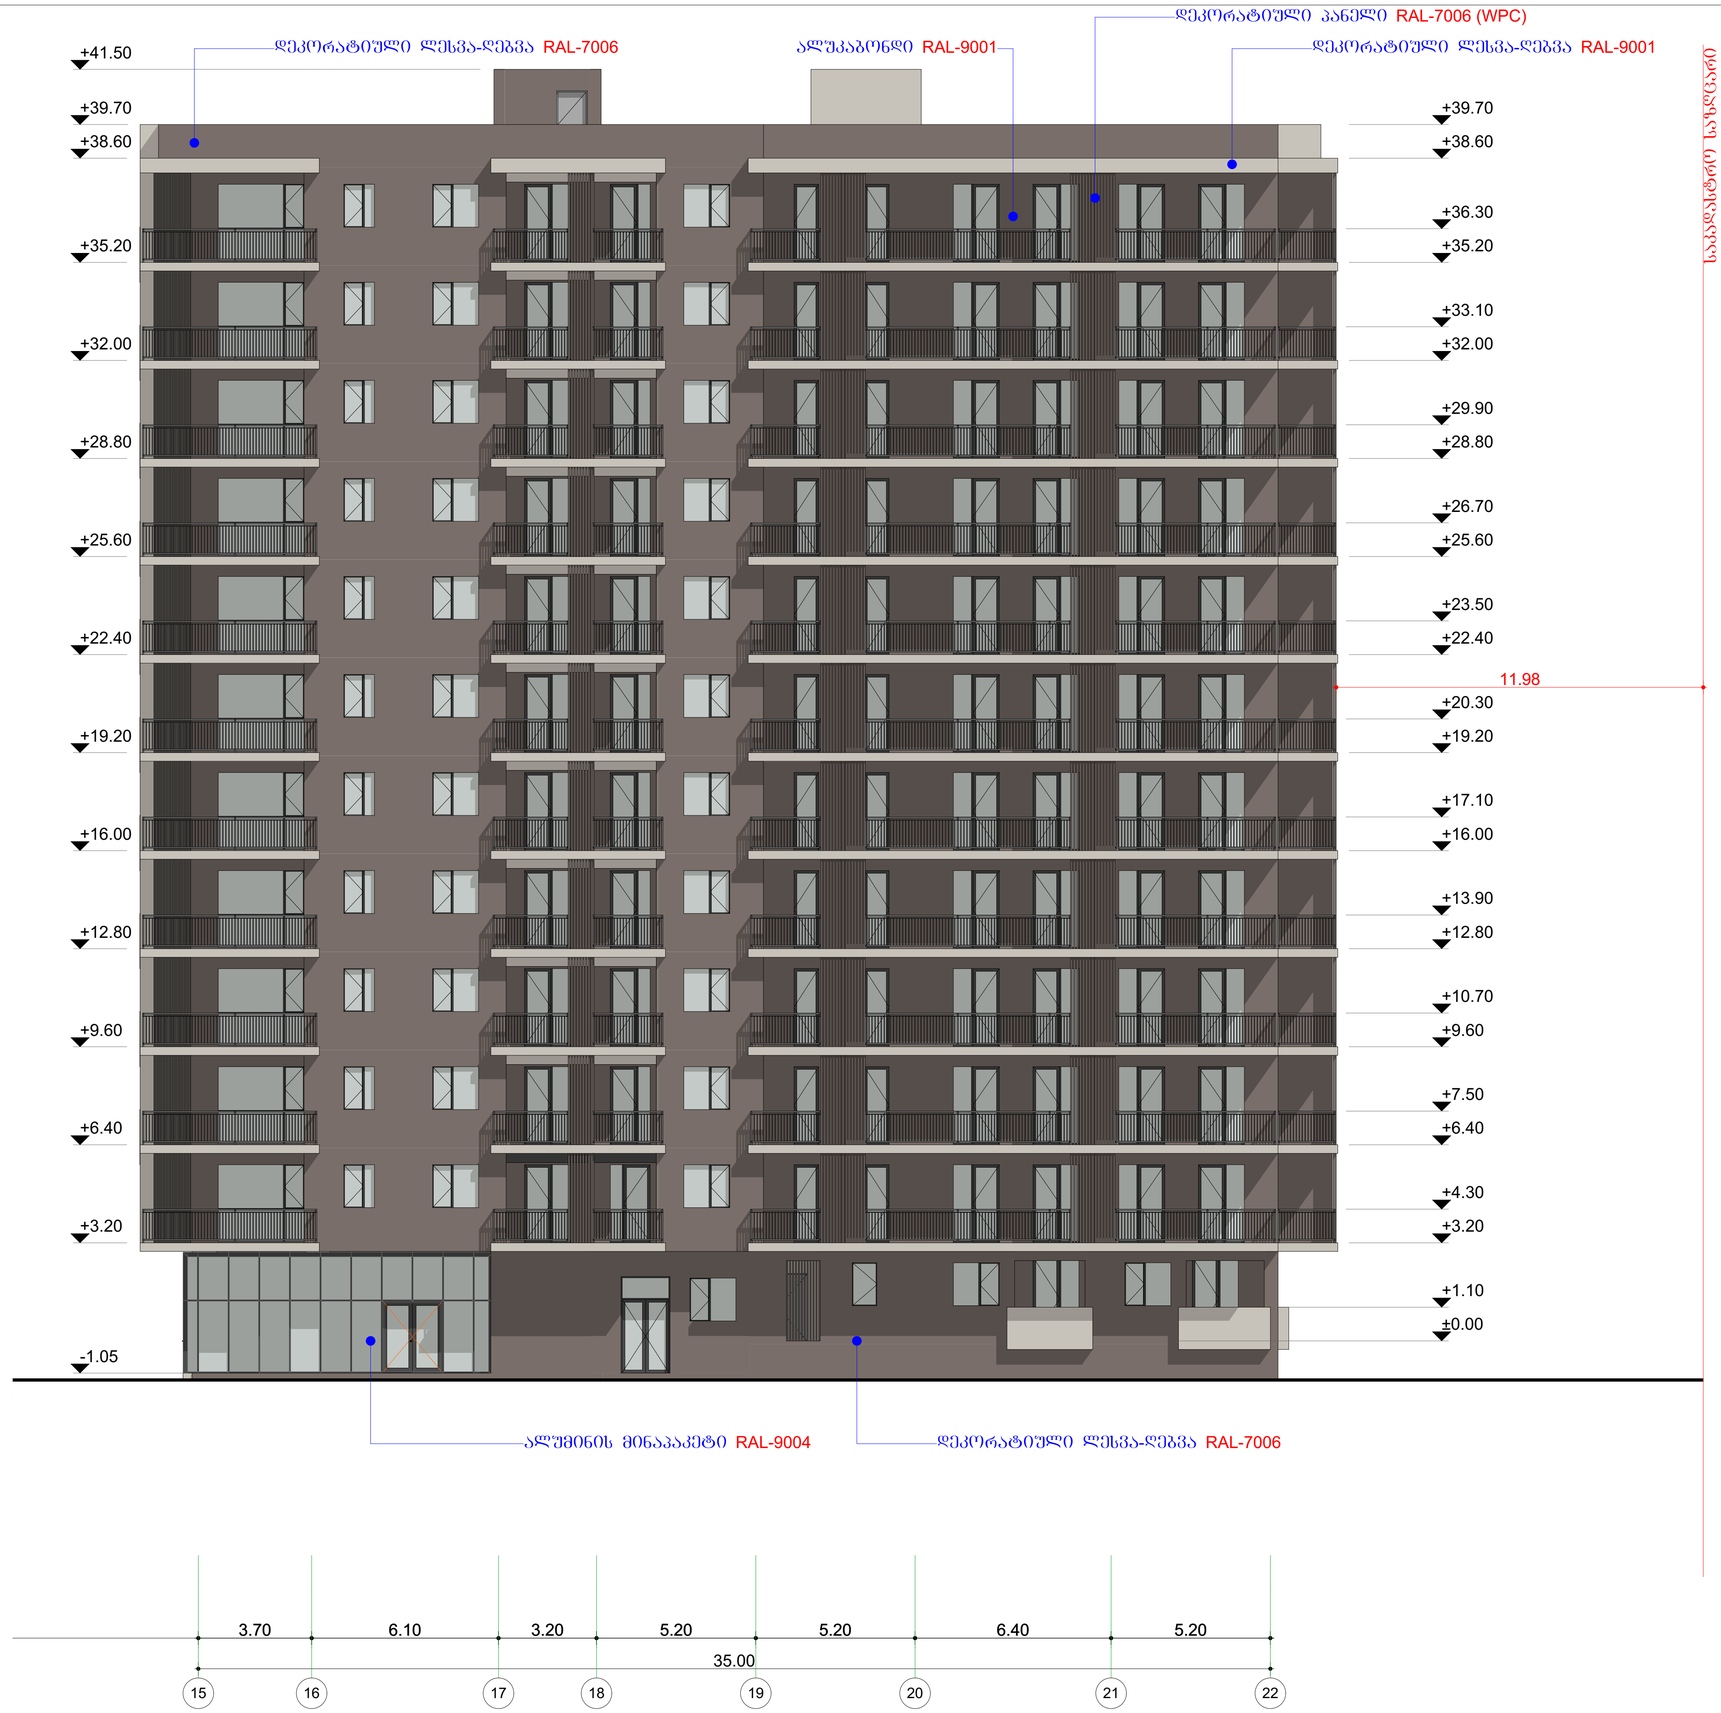

ნახაზის დასახელება

ფასადი 15-22

ნახაზი ა.08.1

შენიშვნა:

სქემატური ჭრილი

დამკვეთი:

დირექტორი:

ობიექტის დასახელება:

მრავალბინიანი საცხოვრებელი სახლი

ობიექტის მისამართი:

ქ. თბილისი
მექანიზაციის ქ. №1
(საკ/კოდი: 01.12.12.002.077)

დამპროექტებელი:

თანამდებობა	ხელმოწერა	სახელი/გვარი
არ. ავტორი		ბ. კაპანაძე
მთავარი არქიტექტორი		ბ. კაპანაძე
არქიტექტორი		შ. ტყემალაძე

მასშტაბი 1:100

ფორმატი: A1

ქ. თბილისი 2024 წ.

ბლოკი ბ

საბაზისტრე საზღვარი

დეკორატიული ლესვა-ღებვა RAL-9001

დეკორატიული პანელი RAL-7006 (WPC)

ალუკაბონდი RAL-9001

დეკორატიული ლესვა-ღებვა RAL-7006

+41.50
+39.70
+38.60
+36.30
+35.20
+33.10
+32.00
+29.90
+28.80
+26.70
+25.60
+23.50
+22.40
+20.30
+19.20
+17.10
+16.00
+13.90
+12.80
+10.70
+9.60
+7.50
+6.40
+4.30
+3.20
+1.10
±0.00
-1.05

11.93

11.91

საბაზისტრე საზღვარი

დეკორატიული ლესვა-ღებვა RAL-7006

ალუმინის მინაპაკეტი RAL-9004

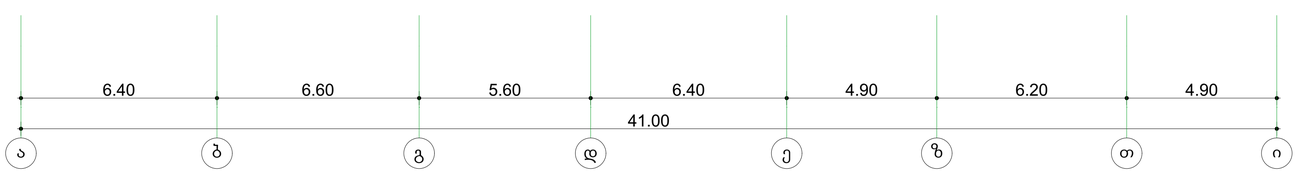

ნახაზის დასახელება

ფასადი ა-ი

ნახაზი ა082

შენიშვნა:

სქემატური ჭრილი

დამკვეთი:

დირექტორი:

ობიექტის დასახელება:

მრავალბინიანი საცხოვრებელი სახლი

ობიექტის მისამართი:

ქ. ობილისი
მექანიზაციის ქ. №1
(საკ/კოდი: 01.12.12.002.077)

დამპროექტებელი:

თანამდებობა	ხელმოწერა	სახელი/გვარი
არ. ავტორი		ბ. კაპანაძე
მთავარი არქიტექტორი		ბ. კაპანაძე
არქიტექტორი		შ. ტყემალაძე

მასშტაბი 1:100

ფორმატი: A1

ქ. ობილისი 2024 წ.



ნახაზის დასახელება

ფასადი 22-15

ნახაზი ა.08.3

შენიშვნა:

სქემატური ჭრილი

დამკვეთი:

დირექტორი:

ობიექტის დასახელება:

მრავალბინიანი საცხოვრებელი სახლი

ობიექტის მისამართი:

ქ. თბილისი
მექანიზაციის ქ. №1
(საკ/კოდი: 01.12.12.002.077)

დამგეგმარებელი:

თანამდებობა	ხელმოწერა	სახელი/გვარი
პრ. ავტორი		გ. კაკანაძე
მთავარი არქიტექტორი		გ. კაკანაძე
არქიტექტორი		შ. ტყემალაძე

მასშტაბი 1:100

ფორმატი: A1

ქ. თბილისი 2024 წ.

ბლოკი ბ



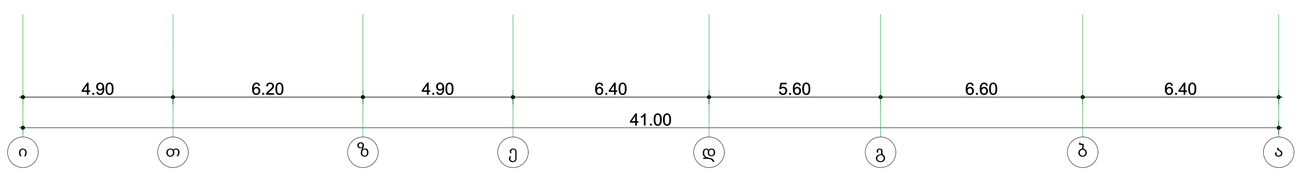

ნახაზის დასახელება

შასადი ი-ა

ნახაზი ა084

შენიშვნა:

სქემატური ჭრილი

დამკვეთი:

დირექტორი:

ობიექტის დასახელება:

მრავალბინიანი საცხოვრებელი სახლი

ობიექტის მისამართი:

ქ. თბილისი
მშენებლობის ქ. №1
(საკ/კოდი: 01.12.12.002.077)

დამგეგმარებელი:

თანამდებობა	ხელმოწერა	სახელი/გვარი
პრ. ავტორი		ბ. კაპანაძე
მთავარი არქიტექტორი		ბ. კაპანაძე
არქიტექტორი		შ. ტაქთაშალაძე

მასშტაბი 1:100

ფორმატი: A1

ქ. თბილისი 2024 წ.