G SPublisherVersion 0.2.100.100

საერთო გეგმები ბლოკი "ა" და ბლოკი

"b"

სქემატური ჭრილი

მრავალბინიანი საცხოვრებელი

სახლი

დამკვეთი:

ნახაზის დასახელება

ობიექტის დასახელება:

ობიექტის მისამართი:

ქ. თბილისი

მექანიზაციის ქ. #1

(საკ/კოდი: 01.12.12.002.077)

დამგეგმარებელი:

მთავარი

არქიტექტორი

თანამდებობა ხელმოწერა სახელი/გვარი

შენიშვნა:

ქ. თბილისი 2024 წ.

ფორმატი: A1

პრ. ავტორი

გ. კაპანაძე

არქიტექტორი შ. ტყემალაძე

მასშტაბი 1:200

გეგმა -7.70 ნიშნულზე

ნახაზი A.02.1

დირექტორი:

გ. კაპანაძე

1

2

3

4

5

6

7

8
9

10

11

12

13

14

15

16

17 DOWN

UP17R x 0.18 16G x 0.30

1

2

3

4

5

6

7

8

9

10

11

12

13

14

15

16

DOWN 17

UP17R x 0.18 16G x 0.30

1
2

3

4

5

6

7

8

17

16

15

14

13

12

11

10

9

DOWN

UP

17R x 0.18
16G x 0.28

1

2

3

4

5

6

7

8

9

10

11

12

13

14

15

16

DOWN 17

UP17R x 0.18 16G x 0.30

8

7

6

5

4

3

2

1

9
10

11

12

13

14

15

16

17 DOWN

UP

17R x 0.18
16G x 0.28

11

11

% 00 . 10 % 69 . 13 % 69 . 13 % 00 . 10

10.00 % 13.69 % 13.69 % 10.00 %

2

2

3

3

4

4

1

1

5

5

6

6

7

7

8

8

9

9

10

10

12

12

13

13

14

14

i

i'

T

z

e'

e

d'

d

g

b

a

21

21

20

20

19

19

22

22

18

18

17

17

16

16

15

15

i

i'

T

z

e'

e

d'

d

g

b

a

6.40 6.60 5.60 5.90 0.50 0.60 4.30 6.20 4.30 0.60

41.00

35.00

5.20 6.40 5.20 5.20 3.20 6.10 3.70 0.50 5.60 3.05 6.40 3.05 5.60 0.50 3.70 6.10 3.20 5.20 5.20 6.40 5.20

94.70

35.00

6.40 6.60 5.60 5.90 0.50 0.60 4.30 6.20 4.30 0.60

41.00

35.00

5.20 6.40 5.20 5.20 3.20 6.10 3.70 0.50 5.60 3.05 6.40 3.05 5.60 0.50 3.70 6.10 3.20 5.20 5.20 6.40 5.20

94.70

35.00

-7.70

-7.70

პარკინგის კვამლგაწოვა
300x1000

პარკინგის კვამლგაწოვა

400x1200

პარკინგის კვამლგაწოვა
400x900

კიბის უჯრედის დაწნევა

400x1200

კიბის უჯრედის დაწნევა
400x1200

წარმოსახვითი სამეზობლო მიჯნა

კვამლგაწოვა პარკინგის

1000 x 300

კვამლგაწოვა პარკინგის

1200 x 400

კვამლგაწოვა პარკინგის

900 x 400

დაწნევა უჯრედის კიბის

1200 x 400

დაწნევა უჯრედის კიბის

1200 x 400

1 1

2

2

1 1

2

2

12.0 m

2

12.0 m

2

12.0 m

2

12.0 m

2

12.0 m

2

12.0 m

2

12.0 m

2

12.0 m

2

12.0 m

2

12.0 m

2

12.0 m

2

12.0 m

2

19.5 m

2

12.0 m

2

12.0 m

2

12.0 m

2
12.0 m

2
19.5 m

2
12.0 m

2
12.0 m

2
12.0 m

2
12.0 m

2
12.0 m

2
12.0 m

2

12.0 m

2
12.0 m

2
12.0 m

2

12.0 m

2
12.0 m

2
12.0 m

2
12.0 m

2
12.0 m

2

12.0 m

2
12.0 m

2
12.0 m

2

12.0 m

2

12.0 m

2

12.0 m

2
12.0 m

2
12.0 m

2
12.0 m

2

12.0 m

2
12.0 m

2
12.0 m

2

12.0 m

2
12.0 m

2
12.0 m

2
12.0 m

2
12.0 m

2

12.0 m

2

12.0 m

2

12.0 m

2

12.0 m

2

12.0 m

2

12.0 m

2

12.0 m

2

12.0 m

2

12.0 m

2

12.0 m

2

12.0 m

2

12.0 m

2

19.5 m

2

12.0 m

2

12.0 m

2

12.0 m

2
12.0 m

2
19.5 m

2
12.0 m

2
12.0 m

2
12.0 m

2
12.0 m

2
12.0 m

2
12.0 m

2

12.0 m

2
12.0 m

2
12.0 m

2

14.6 m

2

8.2 m

2 8.3 m

13.2 m 2

2

2,673.2 m

2

16.5 m

2

15.8 m

2

9.1 m

2

15.1 m

2

15.1 m

2

16.5 m

2

15.8 m

2

8.2 m

2 8.3 m

2

13.2 m

2

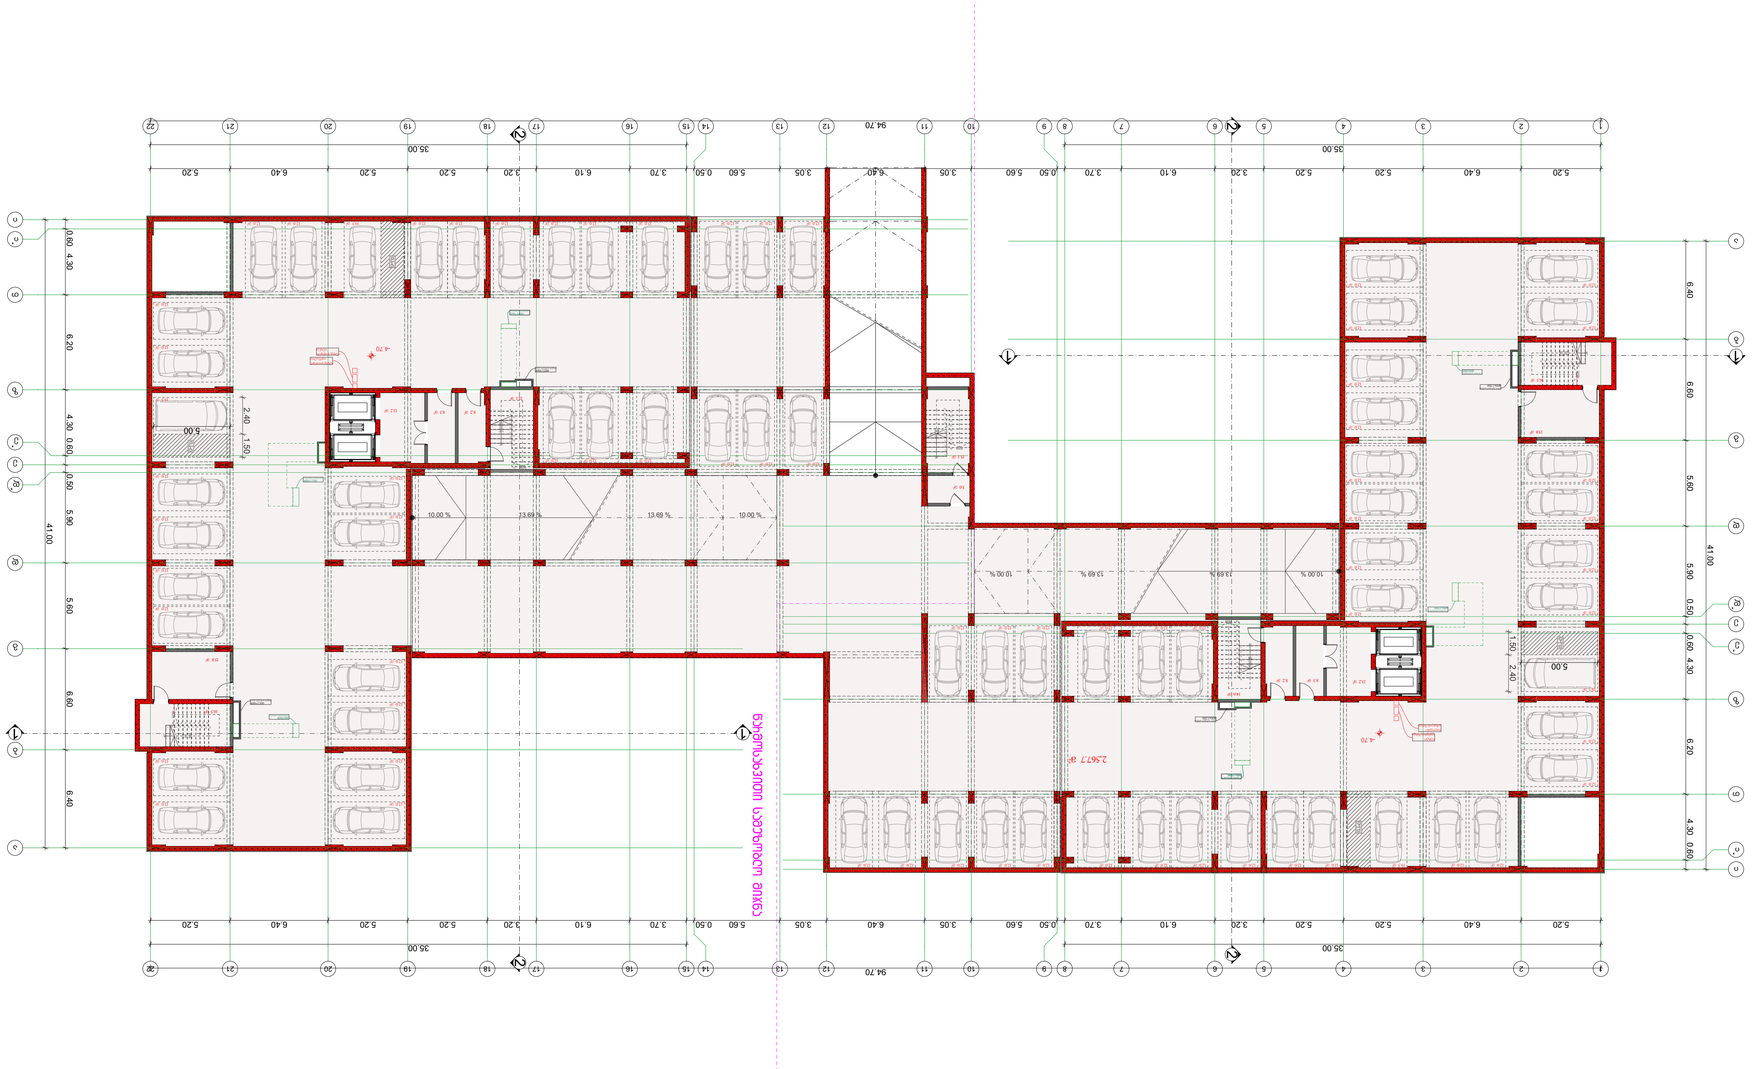

G SPublisherVersion 0.2.100.100

საერთო გეგმები ბლოკი "ა" და ბლოკი

"b"

სქემატური ჭრილი

მრავალბინიანი საცხოვრებელი

სახლი

დამკვეთი:

ნახაზის დასახელება

ობიექტის დასახელება:

ობიექტის მისამართი:

ქ. თბილისი

მექანიზაციის ქ. #1

(საკ/კოდი: 01.12.12.002.077)

დამგეგმარებელი:

მთავარი

არქიტექტორი

თანამდებობა ხელმოწერა სახელი/გვარი

შენიშვნა:

ქ. თბილისი 2024 წ.

ფორმატი: A1

პრ. ავტორი

გ. კაპანაძე

არქიტექტორი შ. ტყემალაძე

მასშტაბი 1:200

გეგმა -4.70 ნიშნულზე

ნახაზი A.02.2

დირექტორი:

გ. კაპანაძე

1

2

3

4

5

6

7

8
9

10

11

12

13

14

15

16

17

18

19

20

21 DOWN

UP21R x 0.17 20G x 0.30

1

2

3

4

5

6

7

8

9

10

11

12

13

14

15

16

17

18

19

DOWN 20

UP20R x 0.17 19G x 0.30

1
2

3

4

5

6

7

8

9
10

11

20

19

18

17

16

15

14

13

12

DOWN

UP

20R x 0.18
19G x 0.28

1

2

3

4

5

6

7

8

9

10

11

12

13

14

15

16

17

18

19

20

DOWN 21

UP21R x 0.17 20G x 0.30

11

10

9

8

7

6

5

4

3

2

1

12

13

14

15

16

17

18

19

20 DOWN

UP

20R x 0.18
19G x 0.28

11

11

% 00 . 10 % 69 . 13 % 69 . 13 % 00 . 10

10.00 % 13.69 % 13.69 % 10.00 %

2

2

3

3

4

4

1

1

5

5

6

6

7

7

8

8

9

9

10

10

12

12

13

13

14

14

i

i'

T

z

e'

e

d'

d

g

b

a

21

21

20

20

19

19

22

22

18

18

17

17

16

16

15

15

i

i'

T

z

e'

e

d'

d

g

b

a

1.50 2.40

6.40 6.60 5.60 5.90 0.50 0.60 4.30 6.20 4.30 0.60

41.00

35.00

5.20 6.40 5.20 5.20 3.20 6.10 3.70 0.50 5.60 3.05 6.40 3.05 5.60 0.50 3.70 6.10 3.20 5.20 5.20 6.40 5.20

94.70

35.00

6.40 6.60 5.60 5.90 0.50 0.60 4.30 6.20 4.30 0.60

41.00

35.00

5.20 6.40 5.20 5.20 3.20 6.10 3.70 0.50 5.60 3.05 6.40 3.05 5.60 0.50 3.70 6.10 3.20 5.20 5.20 6.40 5.20

94.70

35.00

1.50 2.40

-4.70

1 1 -4.70

2

2

1 1

2

2

პარკინგის კვამლგაწოვა
300x1000

პარკინგის კვამლგაწოვა

400x900

სუსტი

დენების შახტა

ძალოვანი

კაბელის შახტა

პარკინგის კვამლგაწოვა

400x1200

კიბის უჯრედის დაწნევა

400x1200

კიბის უჯრედის დაწნევა
400x1200

წარმოსახვითი სამეზობლო მიჯნა

კვამლგაწოვა პარკინგის

900 x 400

სუსტი

შახტა დენების

ძალოვანი

შახტა კაბელის

კვამლგაწოვა პარკინგის

1000 x 300

კვამლგაწოვა პარკინგის

1200 x 400

დაწნევა უჯრედის კიბის

1200 x 400

დაწნევა უჯრედის კიბის

1200 x 400

12.0 m

2

12.0 m

2

12.0 m

2

12.0 m

2

12.0 m

2

12.0 m

2

12.0 m

2

12.0 m

2

12.0 m

2

12.0 m

2

12.0 m

2

12.0 m

2

19.5 m

2

12.0 m

2

12.0 m

2

12.0 m

2
12.0 m

2
19.5 m

2
12.0 m

2
12.0 m

2
12.0 m

2
12.0 m

2
12.0 m

2
12.0 m

2

12.0 m

2
12.0 m

2
12.0 m

2

12.0 m

2
12.0 m

2
12.0 m

2
12.0 m

2
12.0 m

2

12.0 m

2
12.0 m

2
12.0 m

2

12.0 m

2
12.0 m

2
12.0 m

2

12.0 m

2
12.0 m

2
12.0 m

2

12.0 m

2

12.0 m

2

12.0 m

2

12.0 m

2

12.0 m

2

12.0 m

2

12.0 m

2

12.0 m

2

12.0 m

2

12.0 m

2

12.0 m

2

12.0 m

2

19.5 m

2

12.0 m

2

12.0 m

2

12.0 m

2
12.0 m

2
19.5 m

2
12.0 m

2
12.0 m

2
12.0 m

2
12.0 m

2
12.0 m

2
12.0 m

2

12.0 m

2
12.0 m

2
12.0 m

2

12.0 m

2

12.0 m

2

5.00

5.00

14.6 m

2

8.2 m

2 8.3 m

13.2 m 2

2

2,567.7 m

2

16.5 m

2

15.8 m

2

5.0 m

2

15.1 m

2

15.1 m

2

16.5 m

2

15.8 m

2

8.2 m

2 8.3 m

2

13.2 m

2

G SPublisherVersion 0.2.100.100

ბლოკი

"

a

"

სქემატური ჭრილი

მრავალბინიანი საცხოვრებელი

სახლი

დამკვეთი

:

ნახაზის დასახელება

ობიექტის დასახელება

:

ობიექტის მისამართი

:

ქ. თბილისი

მექანიზაციის

q.

#

1

(საკ

/კოდი: 01

. 12

. 12

.002

.077

)

დამგეგმარებელი

:

მთავარი
არქიტექტორი

თანამდებობა ხელმოწერა სახელი

/გვარი

შენიშვნა

:

ქ. თბილისი 2024

w

.

ფორმატი:

A

1

პრ. ავტორი

გ. კაპანაძე

არქიტექტორი

შ. ტყემალაძე

მასშტაბი

1:100

გეგმა

0

.00 ნიშნულზე

ნახაზი

A

.03

.

1

დირექტორი

:

გ. კაპანაძე

1234567

UP20R x 0.16 19G x 0.30

6

5

4

3

2

1

UP

18R x

0

. 18
17G x

0

.30

22

33

44

11

55

66

77

88

99

იი' თზე' ედ' დგბა

W

F

W

F

W

W

W

W

F

W

W

W

F

1

1

2 2

6.40 6.60 5.60 5.90 0.50 0.60 4.30 6.20 4.30 0.60

41.00

35.00

5.20 6.40 5.20 5.20 3.20 6.10 3.70 0.50 5.60

5.20 6.40 5.20 5.20 3.20 6.10 3.70 0.50 5.60

35.00

- 1.05

- 1.05

±0.00

პარკინგის კვამლგაწოვა
300

x1000

პარკინგის კვამლგაწოვა

400

x900

სუსტი
დენების შახტა
ძალოვანი
კაბელის შახტა

პარკინგის კვამლგაწოვა

400

x1200

კიბის უჯრედის დაწნევა
400

x1200

კიბის უჯრედის დაწნევა

400

x1200

45

.9

m

2

F

F

F

F

F

F

3

.1

m

2

45

.9

m

2

3

.1

m

2

63

.0

m

2

3

.7

m

2

42

.3

m

2

185

.7

m

2

2

.9

m

2

54

.3

m

2

1

.9

m

2

36

.2

m

2

40

.7

m

2

3

.8

m

2

4

.1

m

2

3

.6

m

2

42

.0

m

2

2

.0

m

2

31

.0

m

2

3

.7

m

2

69

.6

m

2

3

.1

m

2

13

.3

m

2

165.6

m

2

3

.2

m

2

14

.3

m

2

17

.8

m

2

G SPublisherVersion 0.2.100.100

ბლოკი

"

a

"

სქემატური ჭრილი

მრავალბინიანი საცხოვრებელი
სახლი

დამკვეთი

:

ნახაზის დასახელება

ობიექტის დასახელება

:

ობიექტის მისამართი

:

ქ. თბილისი

მექანიზაციის

q.

#

1

(საკ

/კოდი: 01

. 12

. 12

.002

.077

)

დამგეგმარებელი

:

მთავარი
არქიტექტორი

თანამდებობა ხელმოწერა სახელი

/გვარი

შენიშვნა

:

ქ. თბილისი 2024

w

.

ფორმატი:

A

1

პრ. ავტორი

გ. კაპანაძე

არქიტექტორი

შ. ტყემალაძე

მასშტაბი

1:100

გეგმა

+

3

.20 ნიშნულზე

ნახაზი

A

.03

.

2

დირექტორი

:

გ. კაპანაძე

123456789

10

11

12

13

14

15

16

17

18

19

DOWN 20

UP20R x 0.16 19G x 0.30

10

9

8

7

6

5

4

3

2

1

11

12

13

14

15

16

17

18

19

20 DOWN UP

20R x

0

. 16
19G x

0

.30

22

33

44

11

55

66

77

88

99

იი' თზე' ედ' დგბა

W

F

W W

W

W

W

F

W

W

W

F

F

WW

W

WW
W

F

1

1

2 2

3.20

2.90 2.50 2.00 1.55

1.00 3.35 1.00 6.80 1.00 5.20 1.00 4.00 1.00 2.90 3.80

2.90 0.20 2.90 0.10

3.50 0.20 3.50 0.20

1.60

1.00 6.55 1.00 5.20 1.00 3.40 1.00 3.40

2.40

1.60

2.60

2.50
4.70

1.00

5.30

4.40

2.80

2.60

7.401.05

2.65

0.10

2.60 1.50

1.50

2.60

4.00 2.40 2.70

1.70

3.50

1.70

2.20 1.00 1.00

4.70

2.90 2.80 3.70

6.30

3.90 0.10

2.00 2.90 2.80 1.90

0.80 1.00 5.50 1.00 6.60 1.00 2.10 1.00 0.20

1.00 3.90 1.00 0.40

3.30

3.00

2.00

4.70

2.20

2.40

2.80

2.40 4.10

2.80

4.20

2.00

4.10

1.90

2.90

2.80

4.30

1.70

2.50

3.20

6.10

2.10

1.20

6.50

4.20

6.70

2.40

2.90

2.10
1.80

3.20
3.60

3.30

1.60 1.60

1.80

2.90

2.30

1.60

2.80

1.90

2.40

2.90

2.80

4.40

8.50

3.50

2.50

4.20

2.80

3.40

1.55

2.80

6.40 6.60 5.60 5.90 0.50 0.60 4.30 6.20 4.30 0.60

41.00

35.00

5.20 6.40 5.20 5.20 3.20 6.10 3.70 0.50 5.60

5.20 6.40 5.20 5.20 3.20 6.10 3.70 0.50 5.60

35.00

+3.20

პარკინგის კვამლგაწოვა
300

x1000

პარკინგის კვამლგაწოვა

400

x900

სუსტი
დენების შახტა
ძალოვანი
კაბელის შახტა

პარკინგის კვამლგაწოვა

400

x1200

კიბის უჯრედის დაწნევა
400

x1200

F

F

F

F

F

F

F

F

F

58

.7

m

2

20

.6

m

2

58

.3

m

2

20

.6

m

2

51

.3

m

2

5

.5

m

2

71

.0

m

2

11

.1

m

2

20

.8

m

2

60

.0

m

2

12

.8

m

2

45

.3

m

2

9

.8

m

2 32

.9

m

2

14

.0

m

2

76

.0

m

2

12

.1

m

2
16

.3

m

2

54

.3

m

2

44

.2

m

2

8

.9

m

2

11

.2

m

2 38.0 m2

49

.8

m

2

3

.5

m

2

57

.2

m

2

5

.6

m

2
4

.4

m

2

42

.0

m

2

6

.0

m

2

20

.5

m

2

87

.6

m

2

93

.2

m

2

3

.0

m

2

17

.8

m

2

18

.2

m

2

3

.2

m

2

G SPublisherVersion 0.2.100.100

ბლოკი

"

a

"

სქემატური ჭრილი

მრავალბინიანი საცხოვრებელი

სახლი

დამკვეთი

:

ნახაზის დასახელება

ობიექტის დასახელება

:

ობიექტის მისამართი

:

ქ. თბილისი

მექანიზაციის

q.

#

1

(საკ

/კოდი: 01

. 12

. 12

.002

.077

)

დამგეგმარებელი

:

მთავარი
არქიტექტორი

თანამდებობა ხელმოწერა სახელი

/გვარი

შენიშვნა

:

ქ. თბილისი 2024

w

.

ფორმატი:

A

1

პრ. ავტორი

გ. კაპანაძე

არქიტექტორი

შ. ტყემალაძე

მასშტაბი

1:100

გეგმა

+

6

.40 ნიშნულზე

ნახაზი

A

.03

.

3

დირექტორი

:

გ. კაპანაძე

123456789

10

11

12

13

14

15

16

17

18

19

DOWN 20

UP20R x 0.16 19G x 0.30

10

9

8

7

6

5

4

3

2

1

11

12

13

14

15

16

17

18

19

20 DOWN UP

20R x

0

. 16
19G x

0

.30

22

33

44

11

55

66

77

88

99

იი' თზე' ედ' დგბა

W

F

W W

W

W

W

F

W

W

W

F

F

WW

W

WW
W

F

1

1

2 2

3.20

2.90 2.50 2.00 1.55

1.00 3.35 1.00 6.80 1.00 5.20 1.00 4.00 1.00 2.90 3.80

2.90 0.20 2.90 0.10

3.50 0.20 3.50 0.20

1.60

1.00 6.55 1.00 5.20 1.00 3.40 1.00 3.40

2.40

1.60

2.60

2.50
4.70

1.00

5.30

4.40

2.80

2.60

7.401.05

2.65

0.10

2.60 1.50

1.50

2.60

4.00 2.40 2.70

1.70

3.50

1.70

2.20 1.00 1.00

4.70

2.90 2.80 3.70

6.30

3.90 0.10

2.00 2.90 2.80 1.90

0.80 1.00 5.50 1.00 6.60 1.00 2.10 1.00 0.20

1.00 3.90 1.00 0.40

3.30

3.00

2.00

4.70

2.20

2.40

2.80

2.40 4.10

2.80

4.20

2.00

4.10

1.90

2.90

2.80

4.30

1.70

2.50

3.20

6.10

2.10

1.20

6.50

4.20

6.70

2.40

2.90

2.10
1.80

3.20

3.60

3.30

1.60 1.60

1.80

2.90

2.30

1.60

2.80

1.90

2.40

2.90

2.80

4.40

8.50

3.50

2.50

4.20

2.80

3.40

1.55

2.80

6.40 6.60 5.60 5.90 0.50 0.60 4.30 6.20 4.30 0.60

41.00

35.00

5.20 6.40 5.20 5.20 3.20 6.10 3.70 0.50 5.60

5.20 6.40 5.20 5.20 3.20 6.10 3.70 0.50 5.60

35.00

+6.40

პარკინგის კვამლგაწოვა
300

x1000

პარკინგის კვამლგაწოვა

400

x900

სუსტი
დენების შახტა
ძალოვანი
კაბელის შახტა

პარკინგის კვამლგაწოვა

400

x1200

კიბის უჯრედის დაწნევა
400

x1200

კიბის უჯრედის დაწნევა

400

x1200

F

F

F

F

F

F

F

F

F

58

.7

m

2

20

.6

m

2

58

.3

m

2

20

.6

m

2

51

.3

m

2

5

.5

m

2

71

.0

m

2

11

.1

m

2

20

.8

m

2

60

.0

m

2

12

.8

m

2

45

.3

m

2

9

.8

m

2 32

.9

m

2

14

.0

m

2

76

.0

m

2

12

.1

m

2
16

.3

m

2

54

.3

m

2

44

.2

m

2

8

.9

m

2

11

.2

m

2 38.0 m2

49

.8

m

2

3

.5

m

2

57

.2

m

2

5

.6

m

2
4

.4

m

2

42

.0

m

2

6

.0

m

2

20

.5

m

2

87

.6

m

2

93

.2

m

2

3

.0

m

2

17

.8

m

2

18

.2

m

2

3

.2

m

2

G SPublisherVersion 0.2.100.100

ბლოკი

"

a

"

სქემატური ჭრილი

მრავალბინიანი საცხოვრებელი

სახლი

დამკვეთი

:

ნახაზის დასახელება

ობიექტის დასახელება

:

ობიექტის მისამართი

:

ქ. თბილისი

მექანიზაციის

q.

#

1

(საკ

/კოდი: 01

. 12

. 12

.002

.077

)

დამგეგმარებელი

:

მთავარი
არქიტექტორი

თანამდებობა ხელმოწერა სახელი

/გვარი

შენიშვნა

:

ქ. თბილისი 2024

w

.

ფორმატი:

A

1

პრ. ავტორი

გ. კაპანაძე

არქიტექტორი

შ. ტყემალაძე

მასშტაბი

1:100

გეგმა

+

9

.60 ნიშნულზე

ნახაზი

A

.03

.

4

დირექტორი

:

გ. კაპანაძე

123456789

10

11

12

13

14

15

16

17

18

19

DOWN 20

UP20R x 0.16 19G x 0.30

10

9

8

7

6

5

4

3

2

1

11

12

13

14

15

16

17

18

19

20 DOWN UP

20R x

0

. 16
19G x

0

.30

22

33

44

11

55

66

77

88

99

იი' თზე' ედ' დგბა

W

F

W W

W

W

W

F

W

W

W

F

F

WW

W

WW
W

F

1

1

2 2

3.20

2.90 2.50 2.00 1.55

1.00 3.35 1.00 6.80 1.00 5.20 1.00 4.00 1.00 2.90 3.80

2.90 0.20 2.90 0.10

3.50 0.20 3.50 0.20

1.60

1.00 6.55 1.00 5.20 1.00 3.40 1.00 3.40

2.40

1.60

2.60

2.50
4.70

1.00

5.30

4.40

2.80

2.60

7.401.05

2.65

0.10

2.60 1.50

1.50

2.60

4.00 2.40 2.70

1.70

3.50

1.70

2.20 1.00 1.00

4.70

2.90 2.80 3.70

6.30

3.90 0.10

2.00 2.90 2.80 1.90

0.80 1.00 5.50 1.00 6.60 1.00 2.10 1.00 0.20

1.00 3.90 1.00 0.40

3.30

3.00

2.00

4.70

2.20

2.40

2.80

2.40 4.10

2.80

4.20

2.00

4.10

1.90

2.90

2.80

4.30

1.70

2.50

3.20

6.10

2.10

1.20

6.50

4.20

6.70

2.40

2.90

2.10
1.80

3.20

3.60

3.30

1.60 1.60

1.80

2.90

2.30

1.60

2.80

1.90

2.40

2.90

2.80

4.40

8.50

3.50

2.50

4.20

2.80

3.40

1.55

2.80

6.40 6.60 5.60 5.90 0.50 0.60 4.30 6.20 4.30 0.60

41.00

35.00

5.20 6.40 5.20 5.20 3.20 6.10 3.70 0.50 5.60

5.20 6.40 5.20 5.20 3.20 6.10 3.70 0.50 5.60

35.00

+9.60

პარკინგის კვამლგაწოვა
300

x1000

პარკინგის კვამლგაწოვა

400

x900

სუსტი
დენების შახტა
ძალოვანი
კაბელის შახტა

პარკინგის კვამლგაწოვა

400

x1200

კიბის უჯრედის დაწნევა
400

x1200

კიბის უჯრედის დაწნევა

400

x1200

F

F

F

F

F

F

F

F

F

58

.7

m

2

20

.6

m

2

58

.3

m

2

20

.6

m

2

51

.3

m

2

5

.5

m

2

71

.0

m

2

11

.1

m

2

20

.8

m

2

60

.0

m

2

12

.8

m

2

45

.3

m

2

9

.8

m

2 32

.9

m

2

14

.0

m

2

76

.0

m

2

12

.1

m

2
16

.3

m

2

54

.3

m

2

44

.2

m

2

8

.9

m

2

11

.2

m

2 38.0 m2

49

.8

m

2

3

.5

m

2

57

.2

m

2

5

.6

m

2
4

.4

m

2

42

.0

m

2

6

.0

m

2

20

.5

m

2

87

.6

m

2

93

.2

m

2

3

.0

m

2

17

.8

m

2

18

.2

m

2

3

.2

m

2

G SPublisherVersion 0.2.100.100

ბლოკი

"

a

"

სქემატური ჭრილი

მრავალბინიანი საცხოვრებელი

სახლი

დამკვეთი

:

ნახაზის დასახელება

ობიექტის დასახელება

:

ობიექტის მისამართი

:

ქ. თბილისი

მექანიზაციის

q.

#

1

(საკ

/კოდი: 01

. 12

. 12

.002

.077

)

დამგეგმარებელი

:

მთავარი
არქიტექტორი

თანამდებობა ხელმოწერა სახელი

/გვარი

შენიშვნა

:

ქ. თბილისი 2024

w

.

ფორმატი:

A

1

პრ. ავტორი

გ. კაპანაძე

არქიტექტორი

შ. ტყემალაძე

მასშტაბი

1:100

გეგმა

+12

.80 ნიშნულზე

ნახაზი

A

.03

.

5

დირექტორი

:

გ. კაპანაძე

123456789

10

11

12

13

14

15

16

17

18

19

DOWN 20

UP20R x 0.16 19G x 0.30

10

9

8

7

6

5

4

3

2

1

11

12

13

14

15

16

17

18

19

20 DOWN UP

20R x

0

. 16
19G x

0

.30

22

33

44

11

55

66

77

88

99

იი' თზე' ედ' დგბა

W

F

W W

W

W

W

F

W

W

W

F

F

WW

W

WW
W

F

1

1

2 2

3.20

2.90 2.50 2.00 1.55

1.00 3.35 1.00 6.80 1.00 5.20 1.00 4.00 1.00 2.90 3.80

2.90 0.20 2.90 0.10

3.50 0.20 3.50 0.20

1.60

1.00 6.55 1.00 5.20 1.00 3.40 1.00 3.40

2.40

1.60

2.60

2.50
4.70

1.00

5.30

4.40

2.80

2.60

7.401.05

2.65

0.10

2.60 1.50

1.50

2.60

4.00 2.40 2.70

1.70

3.50

1.70

2.20 1.00 1.00

4.70

2.90 2.80 3.70

6.30

3.90 0.10

2.00 2.90 2.80 1.90

0.80 1.00 5.50 1.00 6.60 1.00 2.10 1.00 0.20

1.00 3.90 1.00 0.40

3.30

3.00

2.00

4.70

2.20

2.40

2.80

2.40 4.10

2.80

4.20

2.00

4.10

1.90

2.90

2.80

4.30

1.70

2.50

3.20

6.10

2.10

1.20

6.50

4.20

6.70

2.40

2.90

2.10
1.80

3.20

3.60

3.30

1.60 1.60

1.80

2.90

2.30

1.60

2.80

1.90

2.40

2.90

2.80

4.40

8.50

3.50

2.50

4.20

2.80

3.40

1.55

2.80

6.40 6.60 5.60 5.90 0.50 0.60 4.30 6.20 4.30 0.60

41.00

35.00

5.20 6.40 5.20 5.20 3.20 6.10 3.70 0.50 5.60

5.20 6.40 5.20 5.20 3.20 6.10 3.70 0.50 5.60

35.00

+9.60

პარკინგის კვამლგაწოვა
300

x1000

პარკინგის კვამლგაწოვა

400

x900

სუსტი
დენების შახტა
ძალოვანი
კაბელის შახტა

პარკინგის კვამლგაწოვა

400

x1200

კიბის უჯრედის დაწნევა
400

x1200

კიბის უჯრედის დაწნევა

400

x1200

F

F

F

F

F

F

F

F

F

58

.7

m

2

20

.6

m

2

58

.3

m

2

20

.6

m

2

51

.3

m

2

5

.5

m

2

71

.0

m

2

11

.1

m

2

20

.8

m

2

60

.0

m

2

12

.8

m

2

45

.3

m

2

9

.8

m

2 32

.9

m

2

14

.0

m

2

76

.0

m

2

12

.1

m

2
16

.3

m

2

54

.3

m

2

44

.2

m

2

8

.9

m

2

11

.2

m

2 38.0 m2

49

.8

m

2

3

.5

m

2

57

.2

m

2

5

.6

m

2
4

.4

m

2

42

.0

m

2

6

.0

m

2

20

.5

m

2

87

.6

m

2

93

.2

m

2

3

.0

m

2

17

.8

m

2

18

.2

m

2

3

.2

m

2

G SPublisherVersion 0.2.100.100

ბლოკი

"

a

"

სქემატური ჭრილი

მრავალბინიანი საცხოვრებელი

სახლი

დამკვეთი

:

ნახაზის დასახელება

ობიექტის დასახელება

:

ობიექტის მისამართი

:

ქ. თბილისი

მექანიზაციის

q.

#

1

(საკ

/კოდი: 01

. 12

. 12

.002

.077

)

დამგეგმარებელი

:

მთავარი
არქიტექტორი

თანამდებობა ხელმოწერა სახელი

/გვარი

შენიშვნა

:

ქ. თბილისი 2024

w

.

ფორმატი:

A

1

პრ. ავტორი

გ. კაპანაძე

არქიტექტორი

შ. ტყემალაძე

მასშტაბი

1:100

გეგმა

+16

.00 ნიშნულზე

ნახაზი

A

.03

.

6

დირექტორი

:

გ. კაპანაძე

123456789

10

11

12

13

14

15

16

17

18

19

DOWN 20

UP20R x 0.16 19G x 0.30

10

9

8

7

6

5

4

3

2

1

11

12

13

14

15

16

17

18

19

20 DOWN UP

20R x

0

. 16
19G x

0

.30

22

33

44

11

55

66

77

88

99

იი' თზე' ედ' დგბა

W

F

W W

W

W

W

F

W

W

W

F

F

WW

W

WW
W

F

1

1

2 2

3.20

2.90 2.50 2.00 1.55

1.00 3.35 1.00 6.80 1.00 5.20 1.00 4.00 1.00 2.90 3.80

2.90 0.20 2.90 0.10

3.50 0.20 3.50 0.20

1.60

1.00 6.55 1.00 5.20 1.00 3.40 1.00 3.40

2.40

1.60

2.60

2.50
4.70

1.00

5.30

4.40

2.80

2.60

7.401.05

2.65

0.10

2.60 1.50

1.50

2.60

4.00 2.40 2.70

1.70

3.50

1.70

2.20 1.00 1.00

4.70

2.90 2.80 3.70

6.30

3.90 0.10

2.00 2.90 2.80 1.90

0.80 1.00 5.50 1.00 6.60 1.00 2.10 1.00 0.20

1.00 3.90 1.00 0.40

3.30

3.00

2.00

4.70

2.20

2.40

2.80

2.40 4.10

2.80

4.20

2.00

4.10

1.90

2.90

2.80

4.30

1.70

2.50

3.20

6.10

2.10

1.20

6.50

4.20

6.70

2.40

2.90

2.10
1.80

3.20

3.60

3.30

1.60 1.60

1.80

2.90

2.30

1.60

2.80

1.90

2.40

2.90

2.80

4.40

8.50

3.50

2.50

4.20

2.80

3.40

1.55

2.80

6.40 6.60 5.60 5.90 0.50 0.60 4.30 6.20 4.30 0.60

41.00

35.00

5.20 6.40 5.20 5.20 3.20 6.10 3.70 0.50 5.60

5.20 6.40 5.20 5.20 3.20 6.10 3.70 0.50 5.60

35.00

+16.00

პარკინგის კვამლგაწოვა
300

x1000

პარკინგის კვამლგაწოვა

400

x900

სუსტი
დენების შახტა
ძალოვანი
კაბელის შახტა

პარკინგის კვამლგაწოვა

400

x1200

კიბის უჯრედის დაწნევა
400

x1200

კიბის უჯრედის დაწნევა

400

x1200

F

F

F

F

F

F

F

F

F

58

.7

m

2

20

.6

m

2

58

.3

m

2

20

.6

m

2

51

.3

m

2

5

.5

m

2

71

.0

m

2

11

.1

m

2

20

.8

m

2

60

.0

m

2

12

.8

m

2

45

.3

m

2

9

.8

m

2 32

.9

m

2

14

.0

m

2

76

.0

m

2

12

.1

m

2
16

.3

m

2

54

.3

m

2

44

.2

m

2

8

.9

m

2

11

.2

m

2 38.0 m2

49

.8

m

2

3

.5

m

2

57

.2

m

2

5

.6

m

2
4

.4

m

2

42

.0

m

2

6

.0

m

2

20

.5

m

2

87

.6

m

2

93

.2

m

2

3

.0

m

2

17

.8

m

2

18

.2

m

2

3

.2

m

2

G SPublisherVersion 0.2.100.100

ბლოკი

"

a

"

სქემატური ჭრილი

მრავალბინიანი საცხოვრებელი

სახლი

დამკვეთი

:

ნახაზის დასახელება

ობიექტის დასახელება

:

ობიექტის მისამართი

:

ქ. თბილისი

მექანიზაციის

q.

#

1

(საკ

/კოდი: 01

. 12

. 12

.002

.077

)

დამგეგმარებელი

:

მთავარი
არქიტექტორი

თანამდებობა ხელმოწერა სახელი

/გვარი

შენიშვნა

:

ქ. თბილისი 2024

w

.

ფორმატი:

A

1

პრ. ავტორი

გ. კაპანაძე

არქიტექტორი

შ. ტყემალაძე

მასშტაბი

1:100

გეგმა

+19

.20 ნიშნულზე

ნახაზი

A

.03

.

7

დირექტორი

:

გ. კაპანაძე

123456789

10

11

12

13

14

15

16

17

18

19

DOWN 20

UP20R x 0.16 19G x 0.30

10

9

8

7

6

5

4

3

2

1

11

12

13

14

15

16

17

18

19

20 DOWN UP

20R x

0

. 16
19G x

0

.30

22

33

44

11

55

66

77

88

99

იი' თზე' ედ' დგბა

W

F

W W

W

W

W

F

W

W

W

F

F

WW

W

WW
W

F

1

1

2 2

3.20

2.90 2.50 2.00 1.55

1.00 3.35 1.00 6.80 1.00 5.20 1.00 4.00 1.00 2.90 3.80

2.90 0.20 2.90 0.10

3.50 0.20 3.50 0.20

1.60

1.00 6.55 1.00 5.20 1.00 3.40 1.00 3.40

2.40

1.60

2.60

2.50
4.70

1.00

5.30

4.40

2.80

2.60

7.401.05

2.65

0.10

2.60 1.50

1.50

2.60

4.00 2.40 2.70

1.70

3.50

1.70

2.20 1.00 1.00

4.70

2.90 2.80 3.70

6.30

3.90 0.10

2.00 2.90 2.80 1.90

0.80 1.00 5.50 1.00 6.60 1.00 2.10 1.00 0.20

1.00 3.90 1.00 0.40

3.30

3.00

2.00

4.70

2.20

2.40

2.80

2.40 4.10

2.80

4.20

2.00

4.10

1.90

2.90

2.80

4.30

1.70

2.50

3.20

6.10

2.10

1.20

6.50

4.20

6.70

2.40

2.90

2.10
1.80

3.20

3.60

3.30

1.60 1.60

1.80

2.90

2.30

1.60

2.80

1.90

2.40

2.90

2.80

4.40

8.50

3.50

2.50

4.20

2.80

3.40

1.55

2.80

6.40 6.60 5.60 5.90 0.50 0.60 4.30 6.20 4.30 0.60

41.00

35.00

5.20 6.40 5.20 5.20 3.20 6.10 3.70 0.50 5.60

5.20 6.40 5.20 5.20 3.20 6.10 3.70 0.50 5.60

35.00

+19.20

პარკინგის კვამლგაწოვა
300

x1000

პარკინგის კვამლგაწოვა

400

x900

სუსტი
დენების შახტა
ძალოვანი
კაბელის შახტა

პარკინგის კვამლგაწოვა

400

x1200

კიბის უჯრედის დაწნევა
400

x1200

კიბის უჯრედის დაწნევა

400

x1200

F

F

F

F

F

F

F

F

F

58

.7

m

2

20

.6

m

2

58

.3

m

2

20

.6

m

2

51

.3

m

2

5

.5

m

2

71

.0

m

2

11

.1

m

2

20

.8

m

2

60

.0

m

2

12

.8

m

2

45

.3

m

2

9

.8

m

2 32

.9

m

2

14

.0

m

2

76

.0

m

2

12

.1

m

2
16

.3

m

2

54

.3

m

2

44

.2

m

2

8

.9

m

2

11

.2

m

2 38.0 m2

49

.8

m

2

3

.5

m

2

57

.2

m

2

5

.6

m

2
4

.4

m

2

42

.0

m

2

6

.0

m

2

20

.5

m

2

87

.6

m

2

93

.2

m

2

3

.0

m

2

17

.8

m

2

18

.2

m

2

3

.2

m

2

გლობკი "ა"

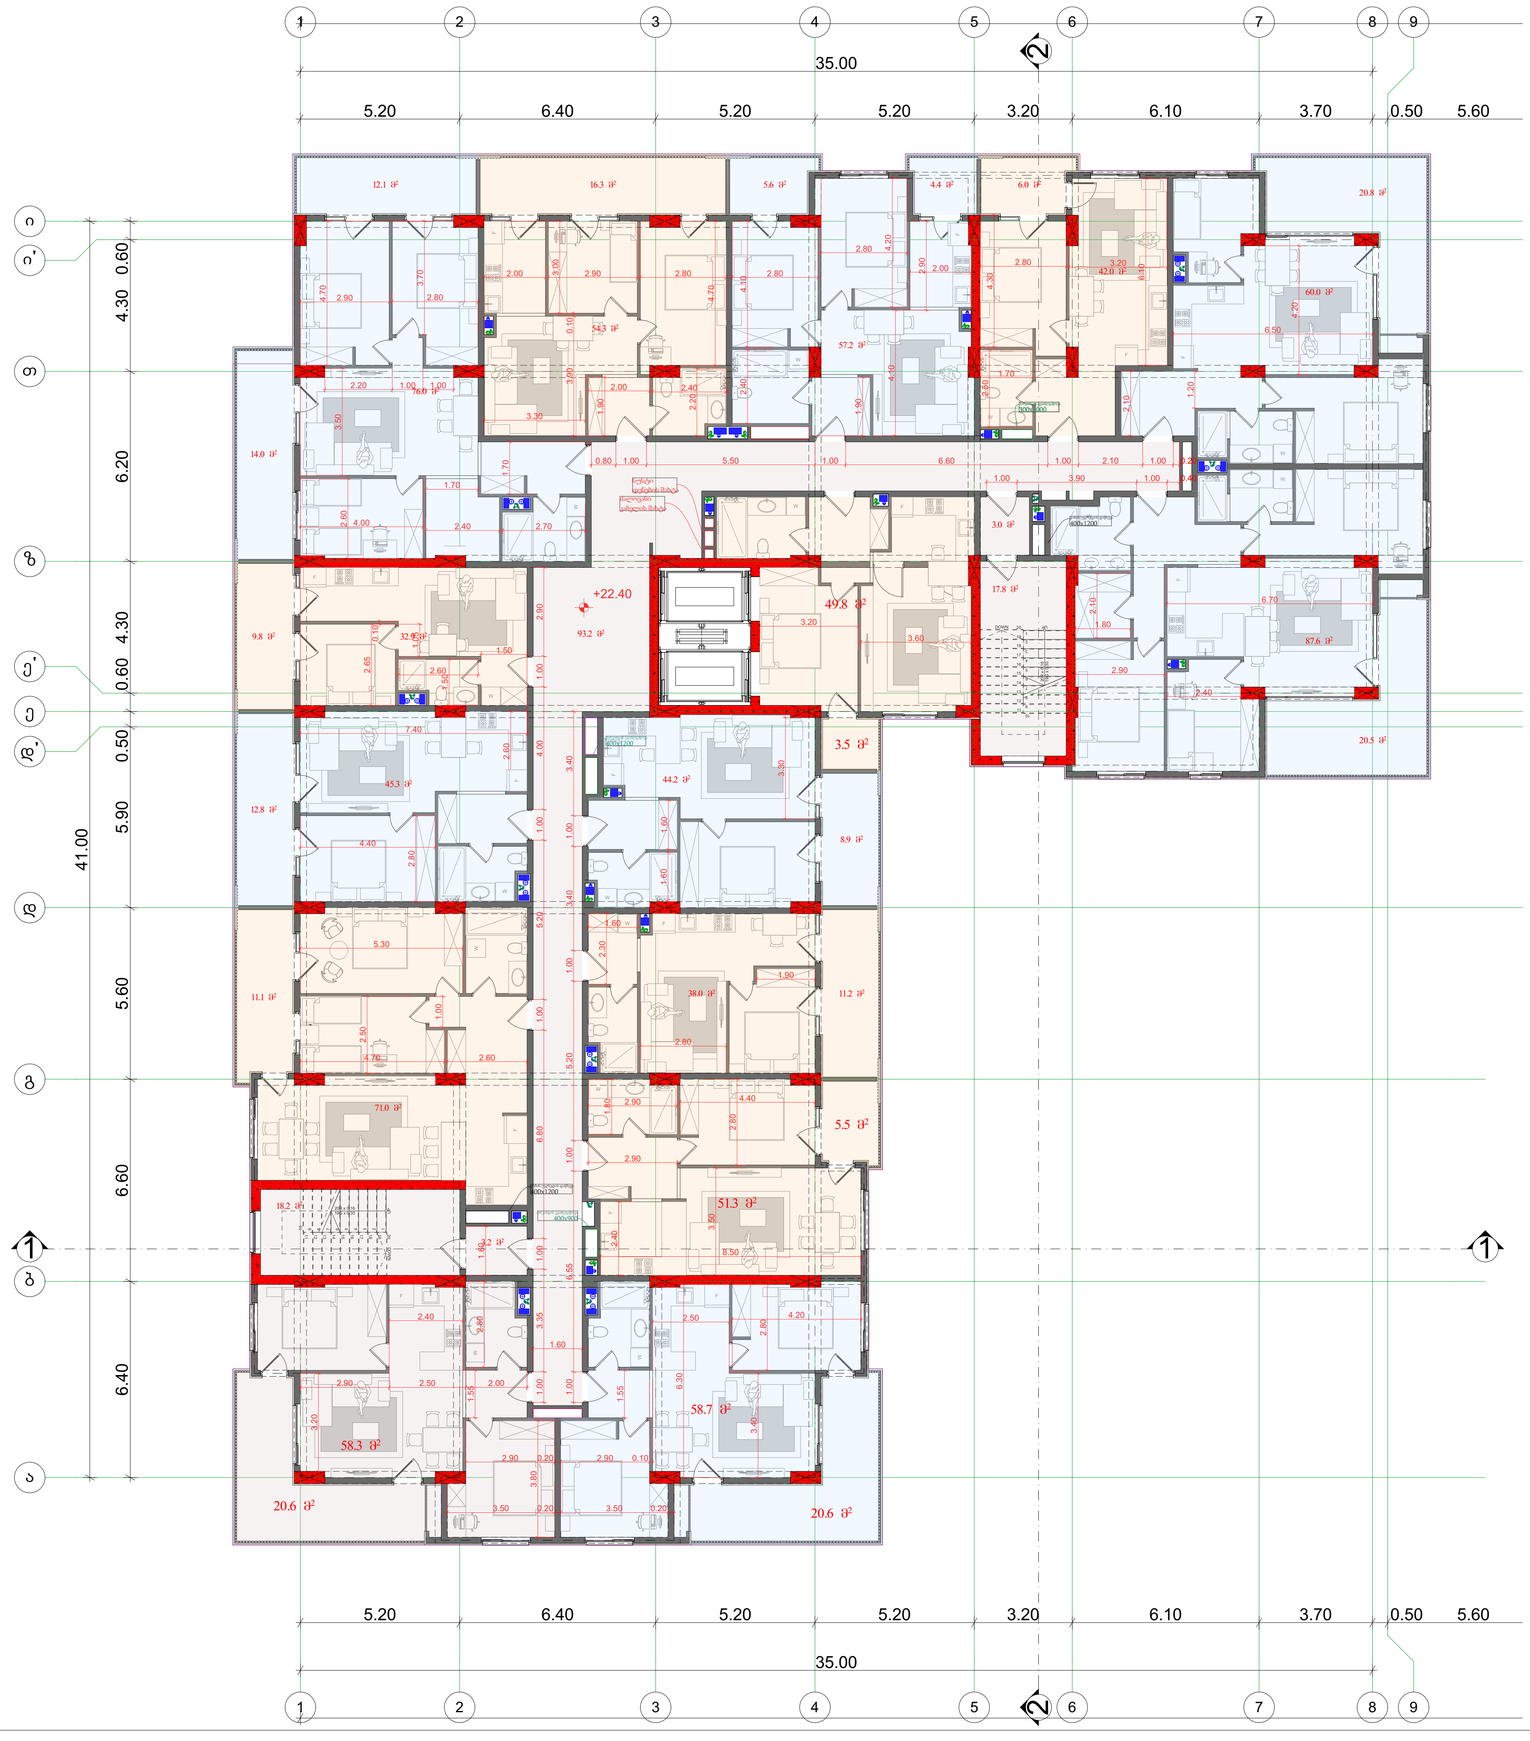

ნახაზის დასახელება

ბეჭმა +22.40 ნიშნულზე

ნახაზი ა03.8

შენიშვნა:

ხელმოწერილია

დამკვეთი:

დირექტორი:

ობიექტის დასახელება:

მრავალბინიანი საცხოვრებელი სახლი

ობიექტის მისამართი:

ქ. ობილისი
მექანიზაციის ქ. №1
(საკ/კოდი: 01.12.12.002.077)

დამპროექტებელი:

თანამდებობა	ხელმოწერა	სახელი/გვარი
არ. ავტორი		ბ. კაპანაძე
მთავარი არქიტექტორი		ბ. კაპანაძე
არქიტექტორი		შ. ტყემალაძე

მასშტაბი 1:100

ფორმატი: A1

ქ. ობილისი 2024 წ.

G SPublisherVersion 0.2.100.100

ბლოკი

"

a

"

სქემატური ჭრილი

მრავალბინიანი საცხოვრებელი

სახლი

დამკვეთი

:

ნახაზის დასახელება

ობიექტის დასახელება

:

ობიექტის მისამართი

:

ქ. თბილისი

მექანიზაციის

q.

#

1

(საკ

/კოდი: 01

. 12

. 12

.002

.077

)

დამგეგმარებელი

:

მთავარი
არქიტექტორი

თანამდებობა ხელმოწერა სახელი

/გვარი

შენიშვნა

:

ქ. თბილისი 2024

w

.

ფორმატი:

A

1

პრ. ავტორი

გ. კაპანაძე

არქიტექტორი

შ. ტყემალაძე

მასშტაბი

1:100

გეგმა

+25

.60 ნიშნულზე

ნახაზი

A

.03

.

9

დირექტორი

:

გ. კაპანაძე

123456789

10

11

12

13

14

15

16

17

18

19

DOWN 20

UP20R x 0.16 19G x 0.30

10

9

8

7

6

5

4

3

2

1

11

12

13

14

15

16

17

18

19

20 DOWN UP

20R x

0

. 16
19G x

0

.30

22

33

44

11

55

66

77

88

99

იი' თზე' ედ' დგბა

W

F

W W

W

W

W

F

W

W

W

F

F

WW

W

WW
W

F

1

1

2 2

3.20

2.90 2.50 2.00 1.55

1.00 3.35 1.00 6.80 1.00 5.20 1.00 4.00 1.00 2.90 3.80

2.90 0.20 2.90 0.10

3.50 0.20 3.50 0.20

1.60

1.00 6.55 1.00 5.20 1.00 3.40 1.00 3.40

2.40

1.60

2.60

2.50
4.70

1.00

5.30

4.40

2.80

2.60

7.401.05

2.65

0.10

2.60 1.50

1.50

2.60

4.00 2.40 2.70

1.70

3.50

1.70

2.20 1.00 1.00

4.70

2.90 2.80 3.70

6.30

3.90 0.10

2.00 2.90 2.80 1.90

0.80 1.00 5.50 1.00 6.60 1.00 2.10 1.00 0.20

1.00 3.90 1.00 0.40

3.30

3.00

2.00

4.70

2.20

2.40

2.80

2.40 4.10

2.80

4.20

2.00

4.10

1.90

2.90

2.80

4.30

1.70

2.50

3.20

6.10

2.10

1.20

6.50

4.20

6.70

2.40

2.90

2.10
1.80

3.20

3.60

3.30

1.60 1.60

1.80

2.90

2.30

1.60

2.80

1.90

2.40

2.90

2.80

4.40

8.50

3.50

2.50

4.20

2.80

3.40

1.55

2.80

6.40 6.60 5.60 5.90 0.50 0.60 4.30 6.20 4.30 0.60

41.00

35.00

5.20 6.40 5.20 5.20 3.20 6.10 3.70 0.50 5.60

5.20 6.40 5.20 5.20 3.20 6.10 3.70 0.50 5.60

35.00

+25.60

პარკინგის კვამლგაწოვა
300

x1000

პარკინგის კვამლგაწოვა

400

x900

სუსტი
დენების შახტა
ძალოვანი
კაბელის შახტა

პარკინგის კვამლგაწოვა

400

x1200

კიბის უჯრედის დაწნევა
400

x1200

კიბის უჯრედის დაწნევა

400

x1200

F

F

F

F

F

F

F

F

F

58

.7

m

2

20

.6

m

2

58

.3

m

2

20

.6

m

2

51

.3

m

2

5

.5

m

2

71

.0

m

2

11

.1

m

2

20

.8

m

2

60

.0

m

2

12

.8

m

2

45

.3

m

2

9

.8

m

2 32

.9

m

2

14

.0

m

2

76

.0

m

2

12

.1

m

2
16

.3

m

2

54

.3

m

2

44

.2

m

2

8

.9

m

2

11

.2

m

2 38.0 m2

49

.8

m

2

3

.5

m

2

57

.2

m

2

5

.6

m

2
4

.4

m

2

42

.0

m

2

6

.0

m

2

20

.5

m

2

87

.6

m

2

93

.2

m

2

3

.0

m

2

17

.8

m

2

18

.2

m

2

3

.2

m

2

G SPublisherVersion 0.2.100.100

ბლოკი

"

a

"

სქემატური ჭრილი

მრავალბინიანი საცხოვრებელი

სახლი

დამკვეთი

:

ნახაზის დასახელება

ობიექტის დასახელება

:

ობიექტის მისამართი

:

ქ. თბილისი

მექანიზაციის

q.

#

1

(საკ

/კოდი: 01

. 12

. 12

.002

.077

)

დამგეგმარებელი

:

მთავარი
არქიტექტორი

თანამდებობა ხელმოწერა სახელი

/გვარი

შენიშვნა

:

ქ. თბილისი 2024

w

.

ფორმატი:

A

1

პრ. ავტორი

გ. კაპანაძე

არქიტექტორი

შ. ტყემალაძე

მასშტაბი

1:100

გეგმა

+28

.80 ნიშნულზე

ნახაზი

A

.03

.10

დირექტორი

:

გ. კაპანაძე

123456789

10

11

12

13

14

15

16

17

18

19

DOWN 20

UP20R x 0.16 19G x 0.30

10

9

8

7

6

5

4

3

2

1

11

12

13

14

15

16

17

18

19

20 DOWN UP

20R x

0

. 16
19G x

0

.30

22

33

44

11

55

66

77

88

99

იი' თზე' ედ' დგბა

W

F

W W

W

W

W

F

W

W

W

F

F

WW

W

WW
W

F

1

1

2 2

3.20

2.90 2.50 2.00 1.55

1.00 3.35 1.00 6.80 1.00 5.20 1.00 4.00 1.00 2.90 3.80

2.90 0.20 2.90 0.10

3.50 0.20 3.50 0.20

1.60

1.00 6.55 1.00 5.20 1.00 3.40 1.00 3.40

2.40

1.60

2.60

2.50
4.70

1.00

5.30

4.40

2.80

2.60

7.401.05

2.65

0.10

2.60 1.50

1.50

2.60

4.00 2.40 2.70

1.70

3.50

1.70

2.20 1.00 1.00

4.70

2.90 2.80 3.70

6.30

3.90 0.10

2.00 2.90 2.80 1.90

0.80 1.00 5.50 1.00 6.60 1.00 2.10 1.00 0.20

1.00 3.90 1.00 0.40

3.30

3.00

2.00

4.70

2.20

2.40

2.80

2.40 4.10

2.80

4.20

2.00

4.10

1.90

2.90

2.80

4.30

1.70

2.50

3.20

6.10

2.10

1.20

6.50

4.20

6.70

2.40

2.90

2.10
1.80

3.20

3.60

3.30

1.60 1.60

1.80

2.90

2.30

1.60

2.80

1.90

2.40

2.90

2.80

4.40

8.50

3.50

2.50

4.20

2.80

3.40

1.55

2.80

6.40 6.60 5.60 5.90 0.50 0.60 4.30 6.20 4.30 0.60

41.00

35.00

5.20 6.40 5.20 5.20 3.20 6.10 3.70 0.50 5.60

5.20 6.40 5.20 5.20 3.20 6.10 3.70 0.50 5.60

35.00

+28.80

პარკინგის კვამლგაწოვა
300

x1000

პარკინგის კვამლგაწოვა

400

x900

სუსტი
დენების შახტა
ძალოვანი
კაბელის შახტა

პარკინგის კვამლგაწოვა

400

x1200

კიბის უჯრედის დაწნევა
400

x1200

კიბის უჯრედის დაწნევა

400

x1200

F

F

F

F

F

F

F

F

F

58

.7

m

2

20

.6

m

2

58

.3

m

2

20

.6

m

2

51

.3

m

2

5

.5

m

2

71

.0

m

2

11

.1

m

2

20

.8

m

2

60

.0

m

2

12

.8

m

2

45

.3

m

2

9

.8

m

2 32

.9

m

2

14

.0

m

2

76

.0

m

2

12

.1

m

2
16

.3

m

2

54

.3

m

2

44

.2

m

2

8

.9

m

2

11

.2

m

2 38.0 m2

49

.8

m

2

3

.5

m

2

57

.2

m

2

5

.6

m

2
4

.4

m

2

42

.0

m

2

6

.0

m

2

20

.5

m

2

87

.6

m

2

93

.2

m

2

3

.0

m

2

17

.8

m

2

18

.2

m

2

3

.2

m

2

G SPublisherVersion 0.2.100.100

ბლოკი

"

a

"

სქემატური ჭრილი

მრავალბინიანი საცხოვრებელი

სახლი

დამკვეთი

:

ნახაზის დასახელება

ობიექტის დასახელება

:

ობიექტის მისამართი

:

ქ. თბილისი

მექანიზაციის

q.

#

1

(საკ

/კოდი: 01

. 12

. 12

.002

.077

)

დამგეგმარებელი

:

მთავარი
არქიტექტორი

თანამდებობა ხელმოწერა სახელი

/გვარი

შენიშვნა

:

ქ. თბილისი 2024

w

.

ფორმატი:

A

1

პრ. ავტორი

გ. კაპანაძე

არქიტექტორი

შ. ტყემალაძე

მასშტაბი

1:100

გეგმა

+32

.00 ნიშნულზე

ნახაზი

A

.03

.11

დირექტორი

:

გ. კაპანაძე

123456789

10

11

12

13

14

15

16

17

18

19

DOWN 20

UP20R x 0.16 19G x 0.30

10

9

8

7

6

5

4

3

2

1

11

12

13

14

15

16

17

18

19

20 DOWN UP

20R x

0

. 16
19G x

0

.30

22

33

44

11

55

66

77

88

99

იი' თზე' ედ' დგბა

W

F

W W

W

W

W

F

W

W

W

F

F

WW

W

WW
W

F

1

1

2 2

6.40 6.60 5.60 5.90 0.50 0.60 4.30 6.20 4.30 0.60

41.00

35.00

5.20 6.40 5.20 5.20 3.20 6.10 3.70 0.50 5.60

5.20 6.40 5.20 5.20 3.20 6.10 3.70 0.50 5.60

35.00

3.20

2.90 2.50 2.00 1.55

1.00 3.35 1.00 6.80 1.00 5.20 1.00 4.00 1.00 2.90 3.80

2.90 0.20 2.90 0.10

3.50 0.20 3.50 0.20

1.60

1.00 6.55 1.00 5.20 1.00 3.40 1.00 3.40

2.40

1.60

2.60

2.50
4.70

1.00

5.30

4.40

2.80

2.60

7.401.05

2.65

0.10

2.60 1.50

1.50

2.60

4.00 2.40 2.70

1.70

3.50

1.70

2.20 1.00 1.00

4.70

2.90 2.80 3.70

6.30

3.90 0.10

2.00 2.90 2.80 1.90

0.80 1.00 5.50 1.00 6.60 1.00 2.10 1.00 0.20

1.00 3.90 1.00 0.40

3.30

3.00

2.00

4.70

2.20

2.40

2.80

2.40 4.10

2.80

4.20

2.00

4.10

1.90

2.90

2.80

4.30

1.70

2.50

3.20

6.10

2.10

1.20

6.50

4.20

6.70

2.40

2.90

2.10
1.80

3.20

3.60

3.30

1.60 1.60

1.80

2.90

2.30

1.60

2.80

1.90

2.40

2.90

2.80

4.40

8.50

3.50

2.50

4.20

2.80

3.40

1.55

2.80

+32.00

პარკინგის კვამლგაწოვა
300

x1000

პარკინგის კვამლგაწოვა

400

x900

სუსტი
დენების შახტა
ძალოვანი
კაბელის შახტა

პარკინგის კვამლგაწოვა

400

x1200

კიბის უჯრედის დაწნევა
400

x1200

კიბის უჯრედის დაწნევა

400

x1200

F

F

F

F

F

F

F

F

F

58

.7

m

2

20

.6

m

2

58

.3

m

2

20

.6

m

2

51

.3

m

2

5

.5

m

2

71

.0

m

2

11

.1

m

2

20

.8

m

2

60

.0

m

2

12

.8

m

2

45

.3

m

2

9

.8

m

2 32

.9

m

2

14

.0

m

2

76

.0

m

2

12

.1

m

2
16

.3

m

2

54

.3

m

2

44

.2

m

2

8

.9

m

2

11

.2

m

2 38.0 m2

49

.8

m

2

3

.5

m

2

57

.2

m

2

5

.6

m

2
4

.4

m

2

42

.0

m

2

6

.0

m

2

20

.5

m

2

87

.6

m

2

93

.2

m

2

3

.0

m

2

17

.8

m

2

18

.2

m

2

3

.2

m

2

გლეხკი "ა"

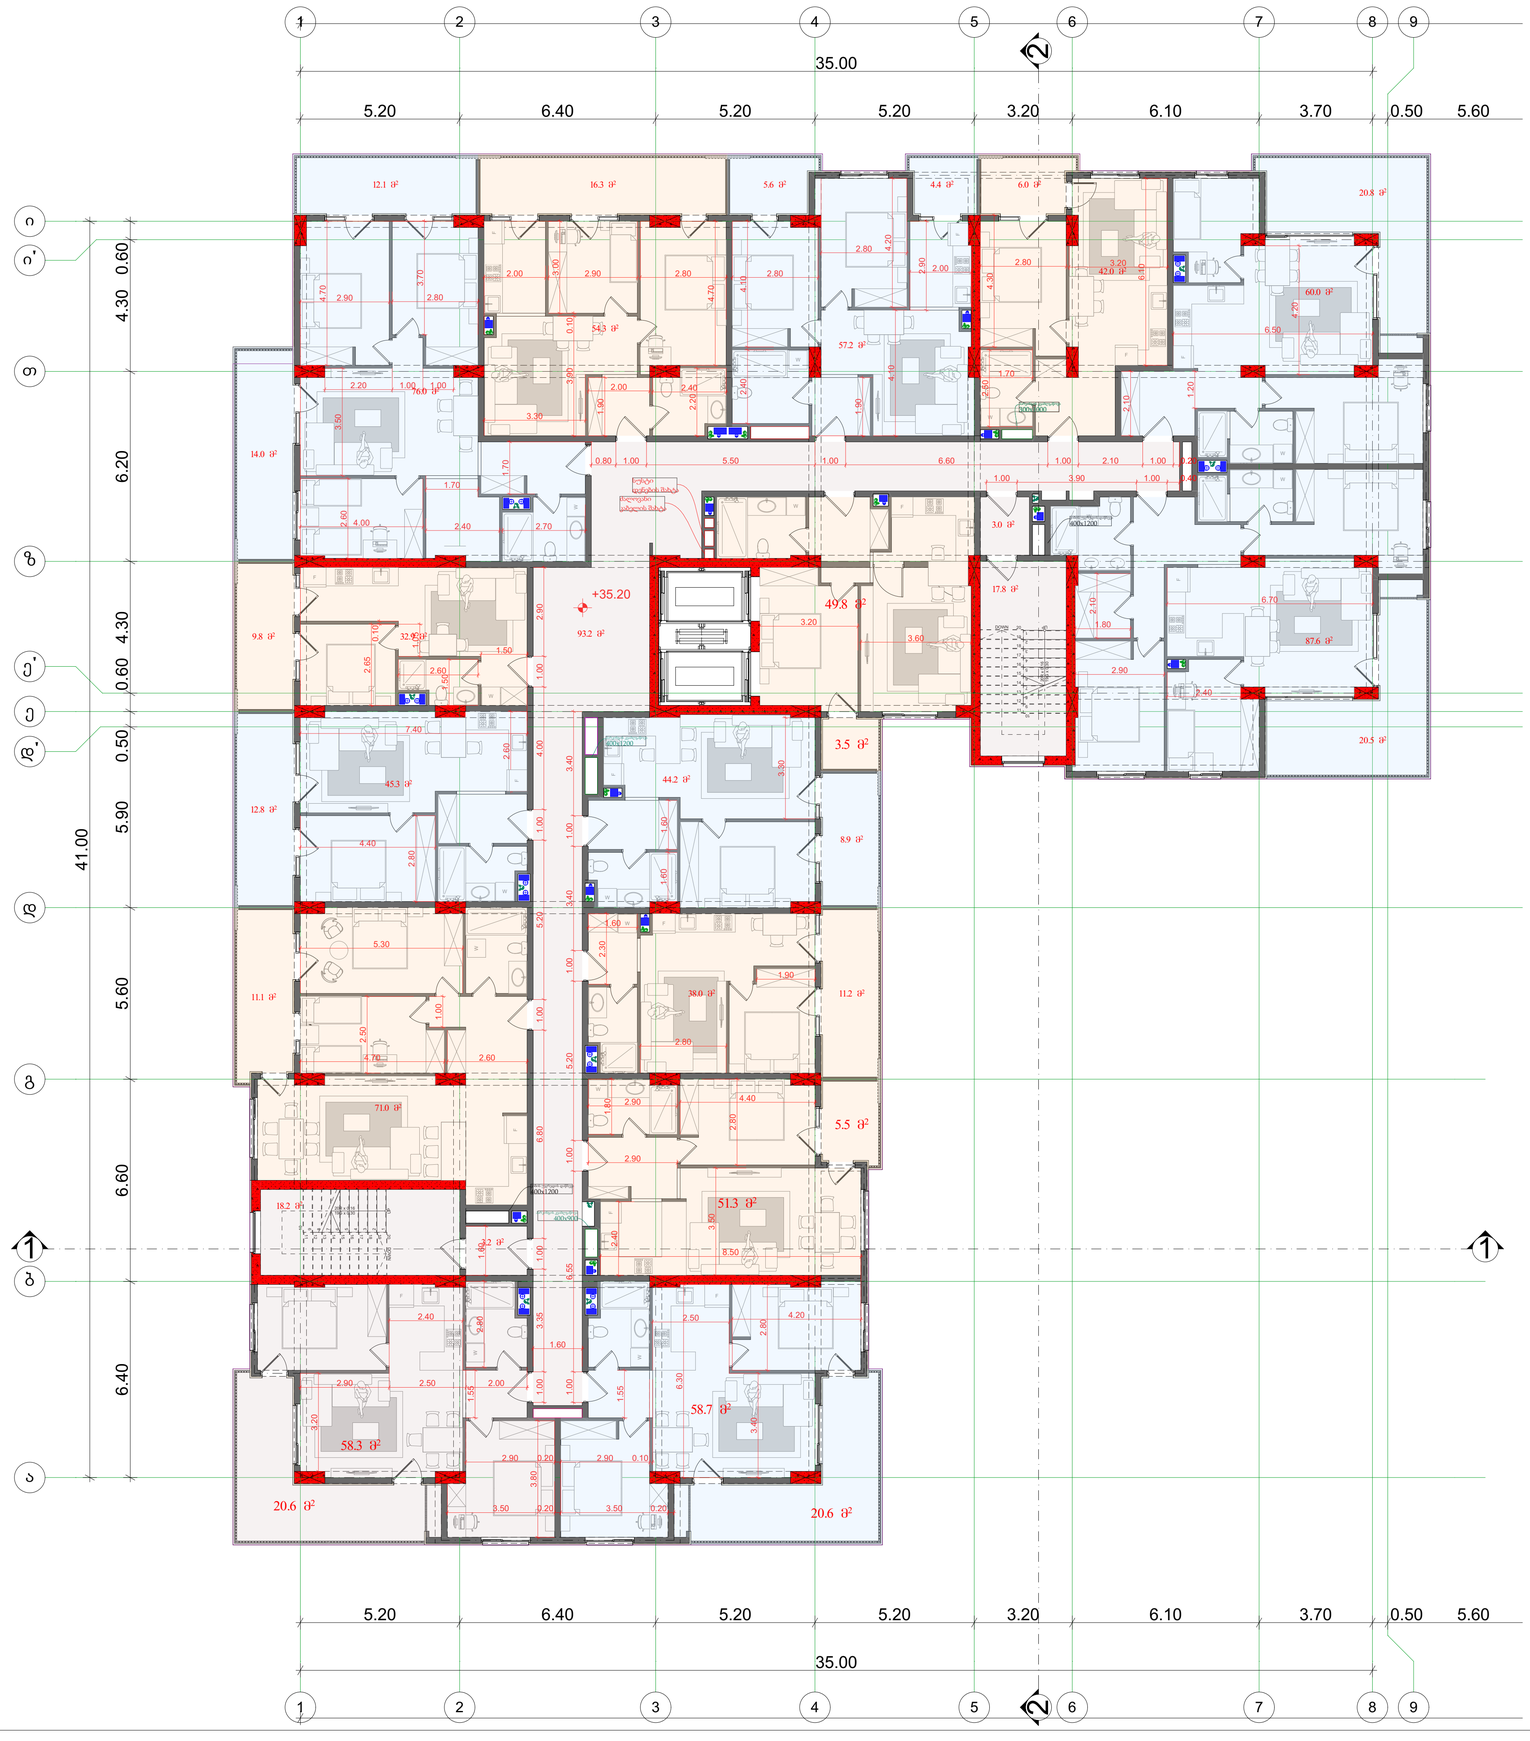

ნახაზის დასახელება

გეგმა +35.20 ნიშნულზე

ნახაზი ა.03.12

შენიშვნა:

ხელმოსაწერი ჩარლი

დამკვეთი:

დირექტორი:

ობიექტის დასახელება:

მრავალბინიანი საცხოვრებელი სახლი

ობიექტის მისამართი:

ქ. ობილისი
მეძანიზაციის ქ. №1
(საკ/კოდი: 01.12.12.002.077)

დამგეგმარებელი:

თანამდებობა	ხელმოწერა	სახელი/გვარი
არ. ავტორი		ბ. კაპანაძე
მთავარი არქიტექტორი		ბ. კაპანაძე
არქიტექტორი		შ. ტყემალაძე

მასშტაბი 1:100

ფორმატი: A1

ქ. ობილისი 2024 წ.

გლეხკი "ა"

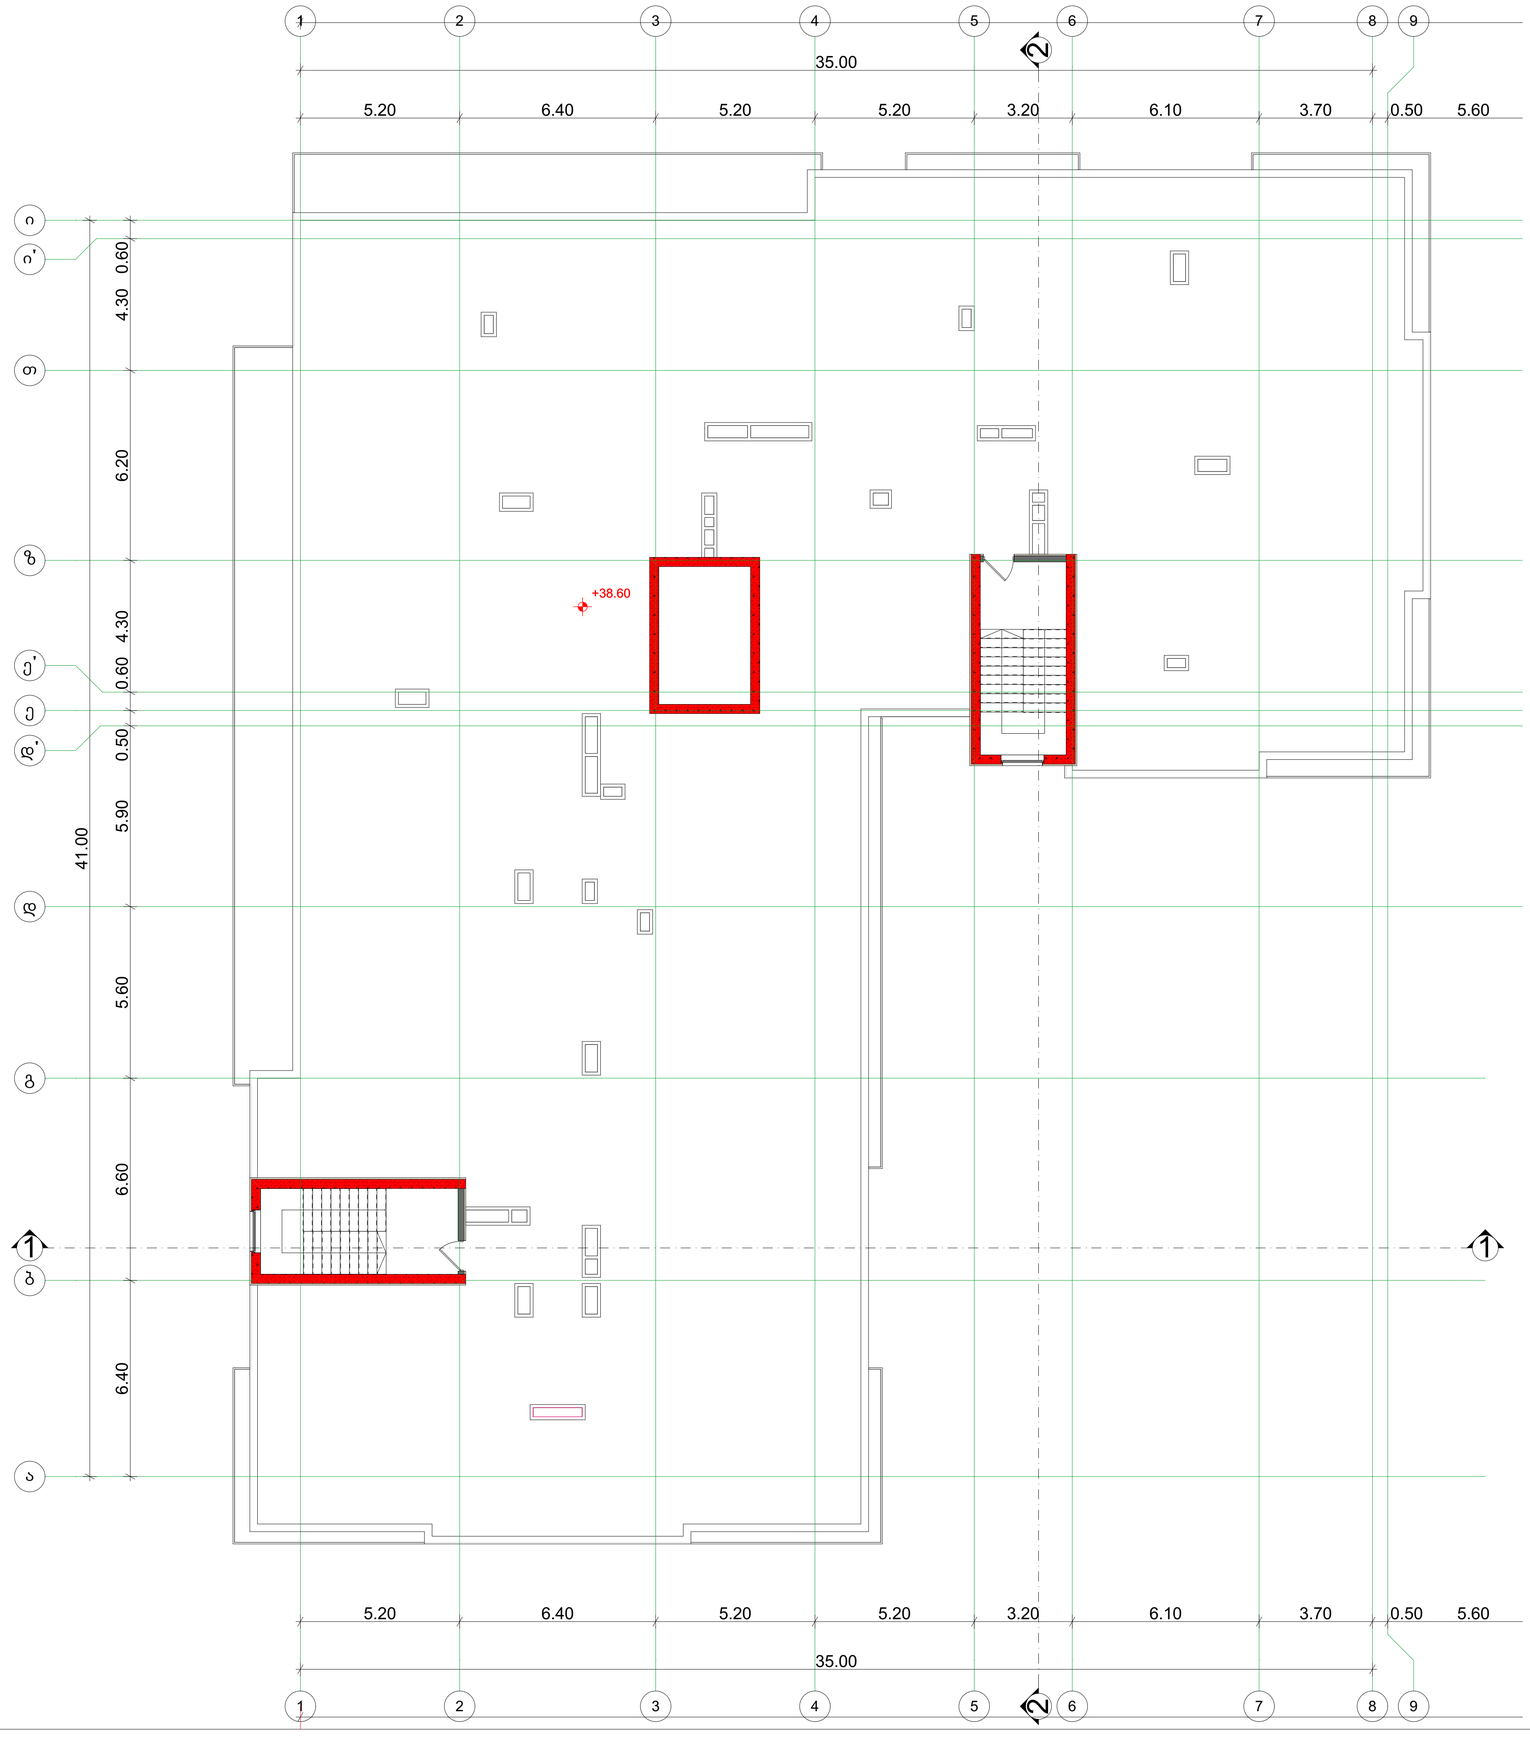

ნახაზის დასახელება

გეგმა +38.60 ნიშნულზე

ნახაზი ა.03.13

შენიშვნა:

ხელმოსაწერი ჩრდილი

დამკვეთი:

დირექტორი:

ობიექტის დასახელება:

მრავალბინიანი საცხოვრებელი სახლი

ობიექტის მისამართი:

ქ. თბილისი
მექანიზაციის ქ. №1
(სად/კოდი: 01.12.12.002.077)

დამგეგმარებელი:

თანამდებობა	ხელმოწერა	სახელი/გვარი
არ. ავტორი		ბ. კაპანაძე
მთავარი არქიტექტორი		ბ. კაპანაძე
არქიტექტორი		შ. ტაქიშალაძე

მასშტაბი 1:100

ფორმატი: A1

ქ. თბილისი 2024 წ.

[გლობკი "ა"](#)

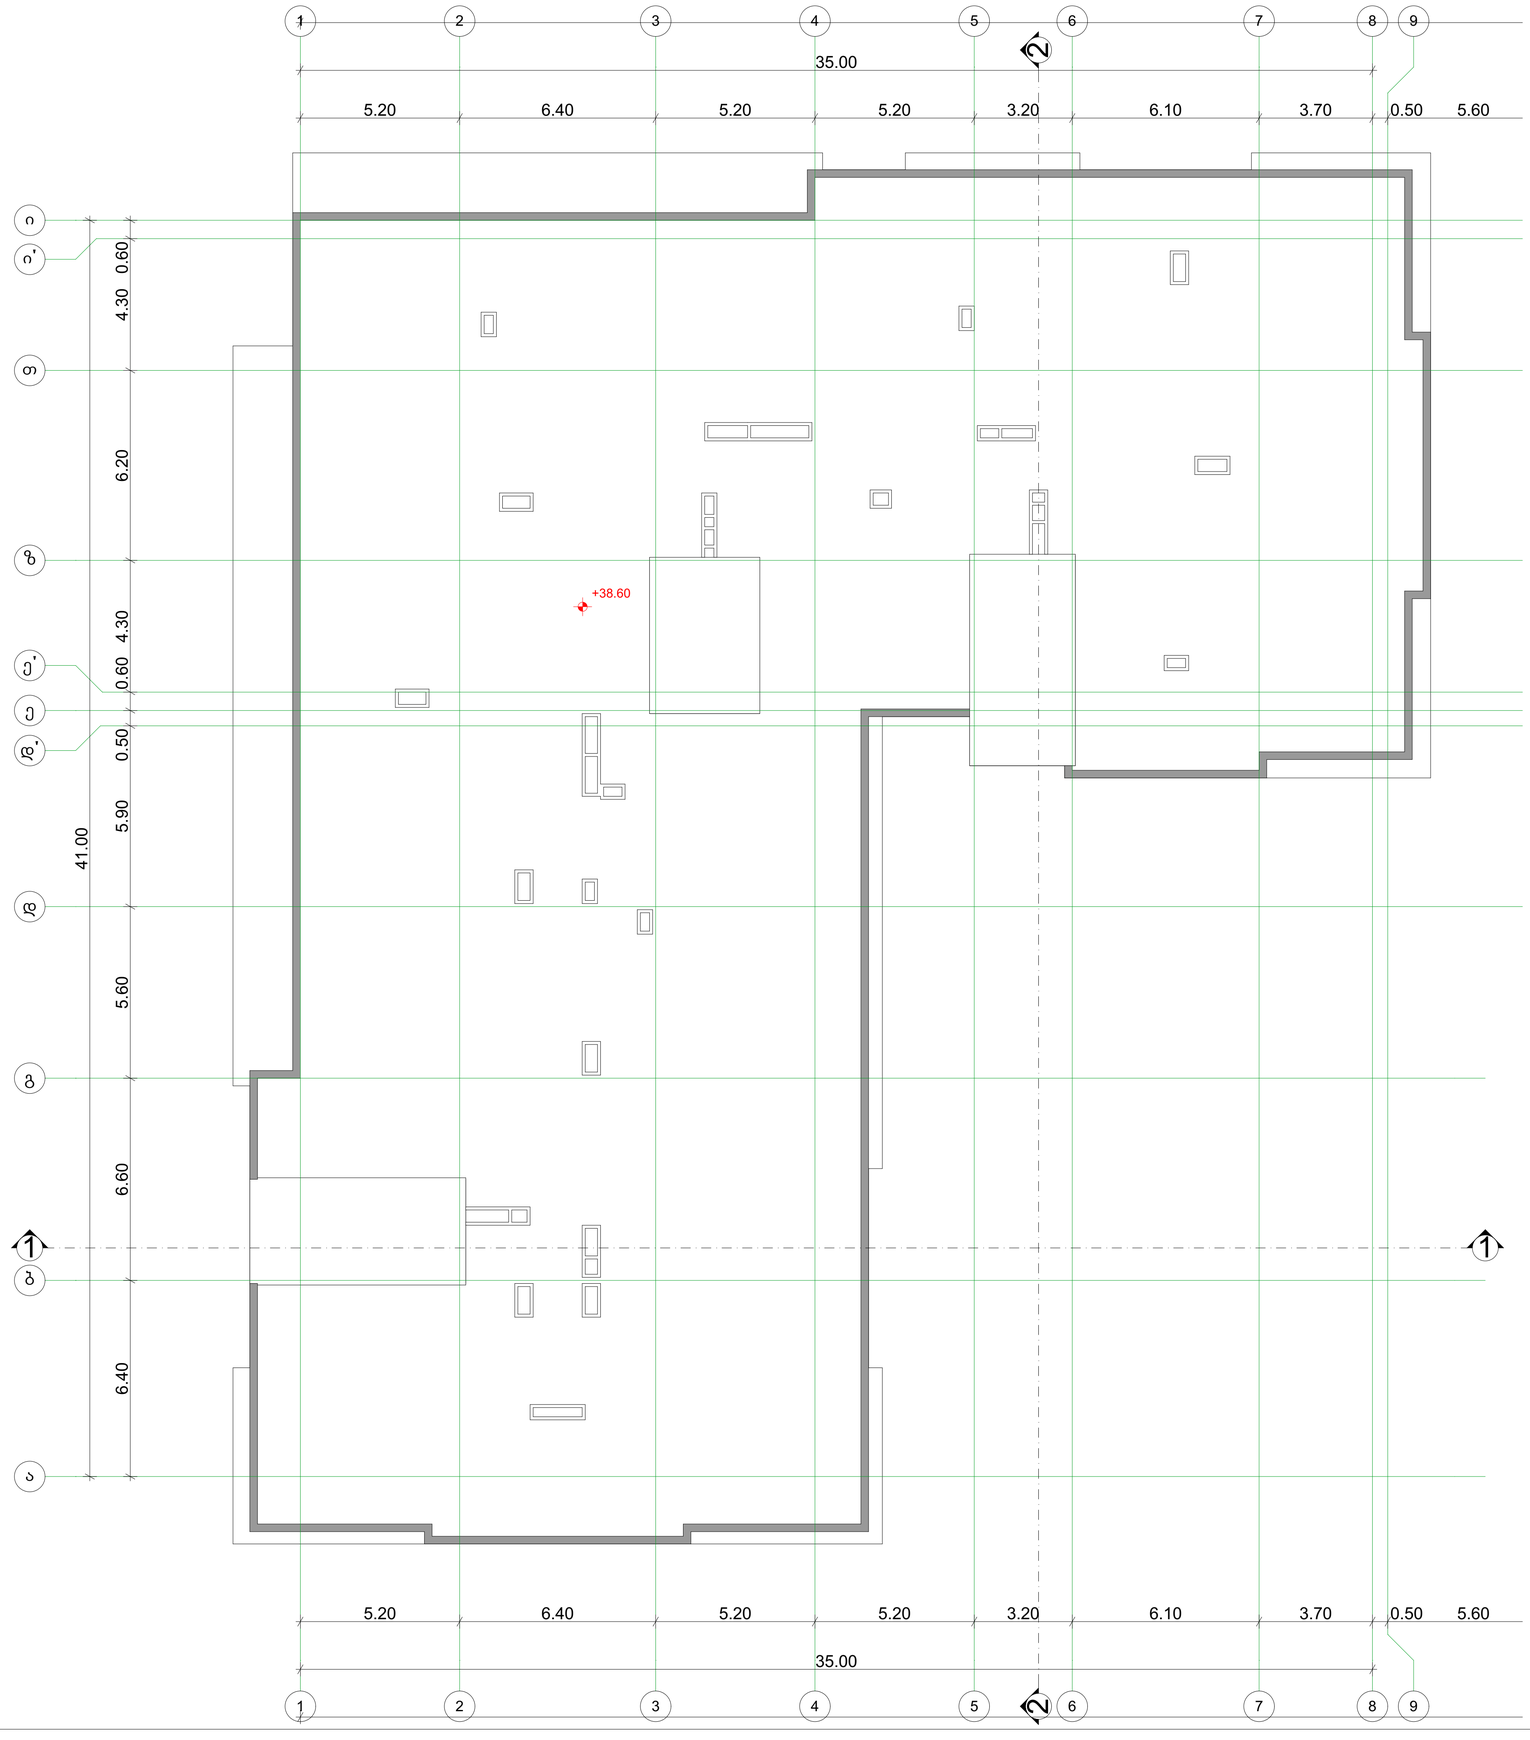

ნახაზის დასახელება

გადახურვის გეგმა

ნახაზი ა.03.14

შენიშვნა:

ხელმძღვანელი

დამკვეთი:

დირექტორი:

ობიექტის დასახელება:

მრავალბინიანი საცხოვრებელი სახლი

ობიექტის მისამართი:

ქ. თბილისი
მექანიზაციის ქ. №1
(სად/კოდი: 01.12.12.002.077)

დამგეგმარებელი:

თანამდებობა	ხელმოწერა	სახელი/გვარი
არ. ავტორი		გ. კაპანაძე
მთავარი არქიტექტორი		გ. კაპანაძე
არქიტექტორი		შ. ტაქიძალაძე

მასშტაბი 1:100

ფორმატი: A1

ქ. თბილისი 2024 წ.

G SPublisherVersion 0.2.100.100

ბლოკი

b

სქემატური ჭრილი

მრავალბინიანი საცხოვრებელი
სახლი

დამკვეთი

:

ნახაზის დასახელება

ობიექტის დასახელება

:

ობიექტის მისამართი

:

ქ. თბილისი
მექანიზაციის

q.

#

1

(საკ

/კოდი: 01

. 12

. 12

.002

.077

)

დამგეგმარებელი

:

მთავარი
არქიტექტორი

თანამდებობა ხელმოწერა სახელი

/გვარი

შენიშვნა

:

ქ. თბილისი 2024

w

.

ფორმატი:

A

1

პრ. ავტორი

გ. კაპანაძე

არქიტექტორი

შ. ტყემალაძე

მასშტაბი

1:100

გეგმა

0

.00 ნიშნულზე

ნახაზი

A

.04

.

1

დირექტორი

:

გ. კაპანაძე

1

2

3

4

5

6

UP

18R x

0

. 18
17G x

0

.30

1234567

UP20R x 0.16 19G x 0.30

13

13

14

14 21

21

20

20

19

19

22

22

18

18

17

17

16

16

15

15

იი' თზე' ედ' დგბა

W

F

W

F

W

W

W

W

F

W

W

W

F

1

1

2 2

5.60 0.50 3.70 6.10 3.20 5.20 5.20 6.40 5.20

35.00

6.40 6.60 5.60 5.90 0.50 0.60 4.30 6.20 4.30 0.60

41.00

35.00

5.60 0.50 3.70 6.10 3.20 5.20 5.20 6.40 5.20

- 1.05 -1.05

±0.00

წარმოსახვითი სამეზობლო მიჯნა

კვამლგაწოვა პარკინგის

1000

x 300

კვამლგაწოვა პარკინგის

900

x 400

სუსტი

შახტა დენების

ძალოვანი

შახტა კაბელის

კვამლგაწოვა პარკინგის

1200

x 400

დაწნევა უჯრედის კიბის

1200

x 400

დაწნევა უჯრედის კიბის

1200

x 400

45

.9

m

2

F

F

F

F

F

F

3

.1

m

2

45

.9

m

2

3

.1

m

2

63

.0

m

2

3

.7

m

2

42

.3

m

2

185

.7

m

2

2

.9

m

2

54

.3

m

2

1

.9

m

2

36

.2

m

2

40

.7

m

2

3

.8

m

2

4

.1

m

2

3

.6

m

2

42

.0

m

2

2

.0

m

2

31

.0

m

2

3

.7

m

2

69

.6

m

2

3

.1

m

2

m 3

. 13

2

165.6

m

2

m 2

.

3

2

m 3

. 14

2

m 8

. 17

2

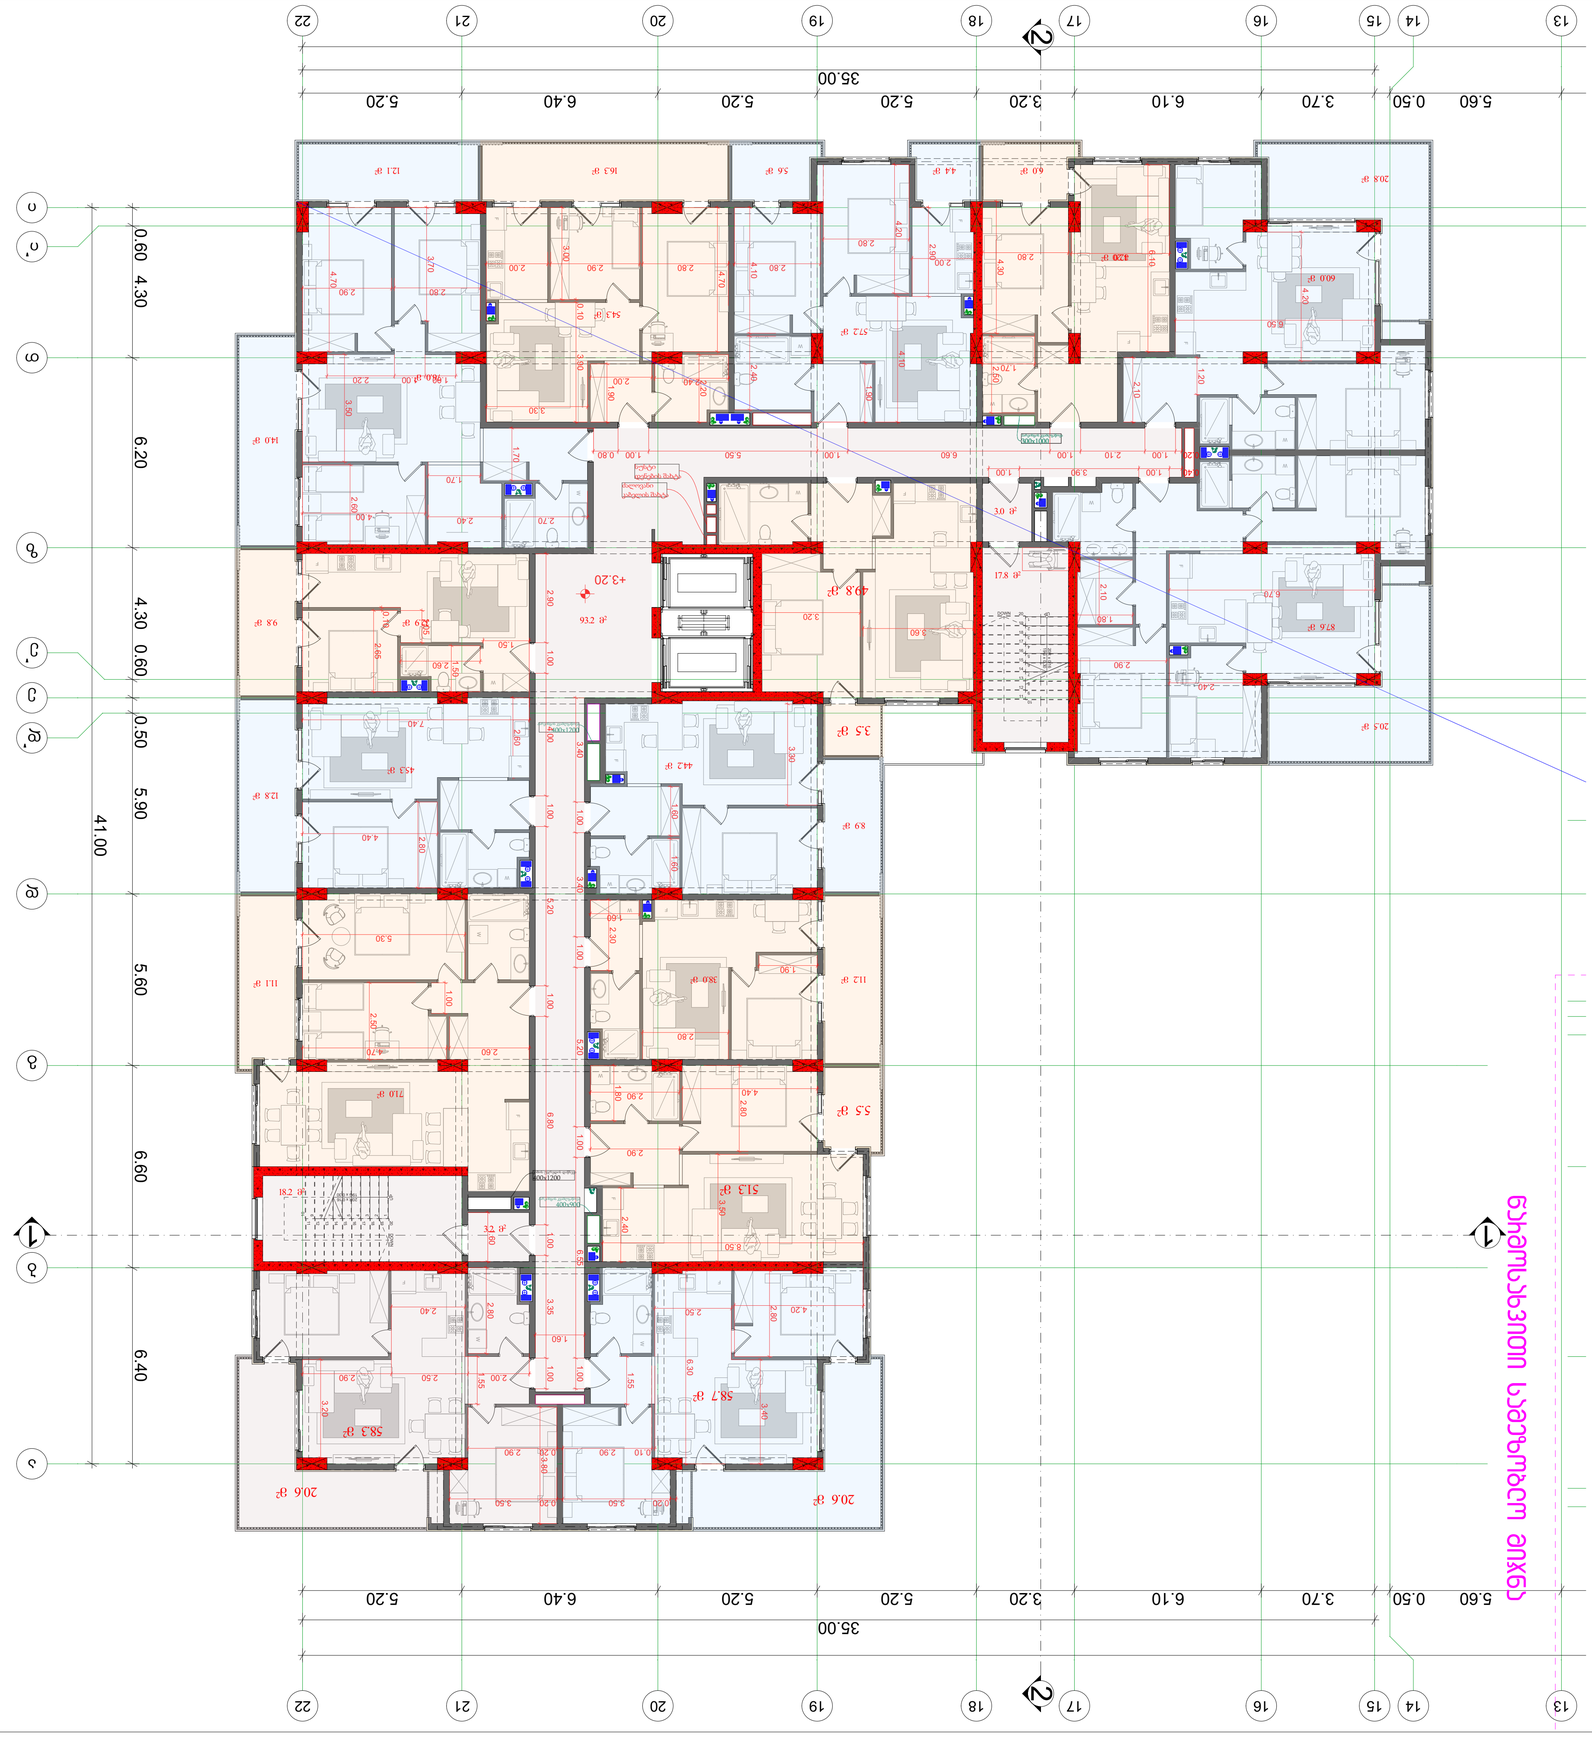

G SPublisherVersion 0.2.100.100

ბლოკი

b

სქემატური ჭრილი

მრავალბინიანი საცხოვრებელი
სახლი

დამკვეთი

:

ნახაზის დასახელება

ობიექტის დასახელება

:

ობიექტის მისამართი

:

ქ. თბილისი
მექანიზაციის

q.

#

1

(საკ

/კოდი: 01

. 12

. 12

.002

.077

)

დამგეგმარებელი

:

მთავარი
არქიტექტორი

თანამდებობა ხელმოწერა სახელი

/გვარი

შენიშვნა

:

ქ. თბილისი 2024

w

.

ფორმატი:

A

1

პრ. ავტორი

გ. კაპანაძე

არქიტექტორი

შ. ტყემალაძე

მასშტაბი

1:100

გეგმა

+

3

.20 ნიშნულზე

ნახაზი

A

.04

.

2

დირექტორი

:

გ. კაპანაძე

123456789

10
11
12
13
14
15
16
17
18
19

20 DOWN UP20R x 0.16 19G x 0.30

1

2

3

4

5

6

7

8

9
10

20

19

18

17

16

15

14

13

12

11

DOWN UP

20R x

0

. 16
19G x

0

.30

13

13

14

14 21

21

20

20

19

19

22

22

18

18

17

17

16

16

15

15

იი' თზე' ედ' დგბა

W

F

W W

W

W

W

F

W

W

W

F

F

WW

W

WW

W

F

1

1

2 2

5.60 0.50 3.70 6.10 3.20 5.20 5.20 6.40 5.20

35.00

6.40 6.60 5.60 5.90 0.50 0.60 4.30 6.20 4.30 0.60

41.00

35.00

5.60 0.50 3.70 6.10 3.20 5.20 5.20 6.40 5.20

3.20

2.00 2.50 2.90 1.55

1.00 3.35 1.00 6.80 1.00 5.20 1.00 4.00 1.00 2.90 3.80

0.10 2.90 0.20 2.90

0.20 3.50 0.20 3.50

1.60

1.00 6.55 1.00 5.20 1.00 3.40 1.00 3.40

2.40

1.60

2.60

2.50

4.70

1.00

5.30

2.80

4.40

2.60

7.40 1.05

2.65

0.10

1.50

2.60

1.50

2.60

4.00

2.70 2.40

1.70

3.50

1.70

1.00 1.00 2.20

2.80 2.90

4.70
3.70

6.30

3.90 0.10
2.80 2.90 2.00 1.90

0.20 1.00 2.10 1.00 6.60 1.00 5.50 1.00 0.80

0.40 1.00 3.90 1.00

3.30

3.00

2.00

4.70

2.20 2.40

2.80

2.40 4.10

2.80

4.20

2.00

4.10

1.90

2.90

2.80

4.30

1.70

2.50

3.20
6.10

2.10
1.20

6.50

4.20

6.70

2.40

2.90

2.10

1.80 3.20

3.60

3.30

1.60 1.60

1.80

2.90

2.30
1.60

2.80

1.90

2.40

2.90

2.80
4.40

8.50 3.50

2.50 4.20 2.80 3.40

1.55

2.80

+3.20

წარმოსახვითი სამეზობლო მიჯნა

კვამლგაწოვა პარკინგის

1000

x 300

კვამლგაწოვა პარკინგის

900

x 400

სუსტი

შახტა დენების

ძალოვანი

შახტა კაბელის

კვამლგაწოვა პარკინგის

1200

x 400

დაწნევა უჯრედის კიბის

1200

x 400

F

F

F

F

F

F

F

F

F

58

.7

m

2

20

.6

m

2

58

.3

m

2

20

.6

m

2

51

.3

m

2

5

.5

m

2

71

.0

m

2

11

.1

m

2

20

.8

m

2

60

.0

m

2

12

.8

m

2

45

.3

m

2

9

.8

m

2 32.9 m2

14

.0

m

2

76

.0

m

2

12

.1

m

2
16

.3

m

2

54

.3

m

2

44

.2

m

2

8

.9

m

2

11

.2

m

2 38

.0

m

2

49

.8

m

2

3

.5

m

2

57

.2

m

2

5

.6

m

2
4

.4

m

2

42

.0

m

2

6

.0

m

2

20

.5

m

2

87

.6

m

2

m 2

. 93

2

m 0

.

3

2m 8

. 17

2

m 2

. 18

2

m 2

.

3

2

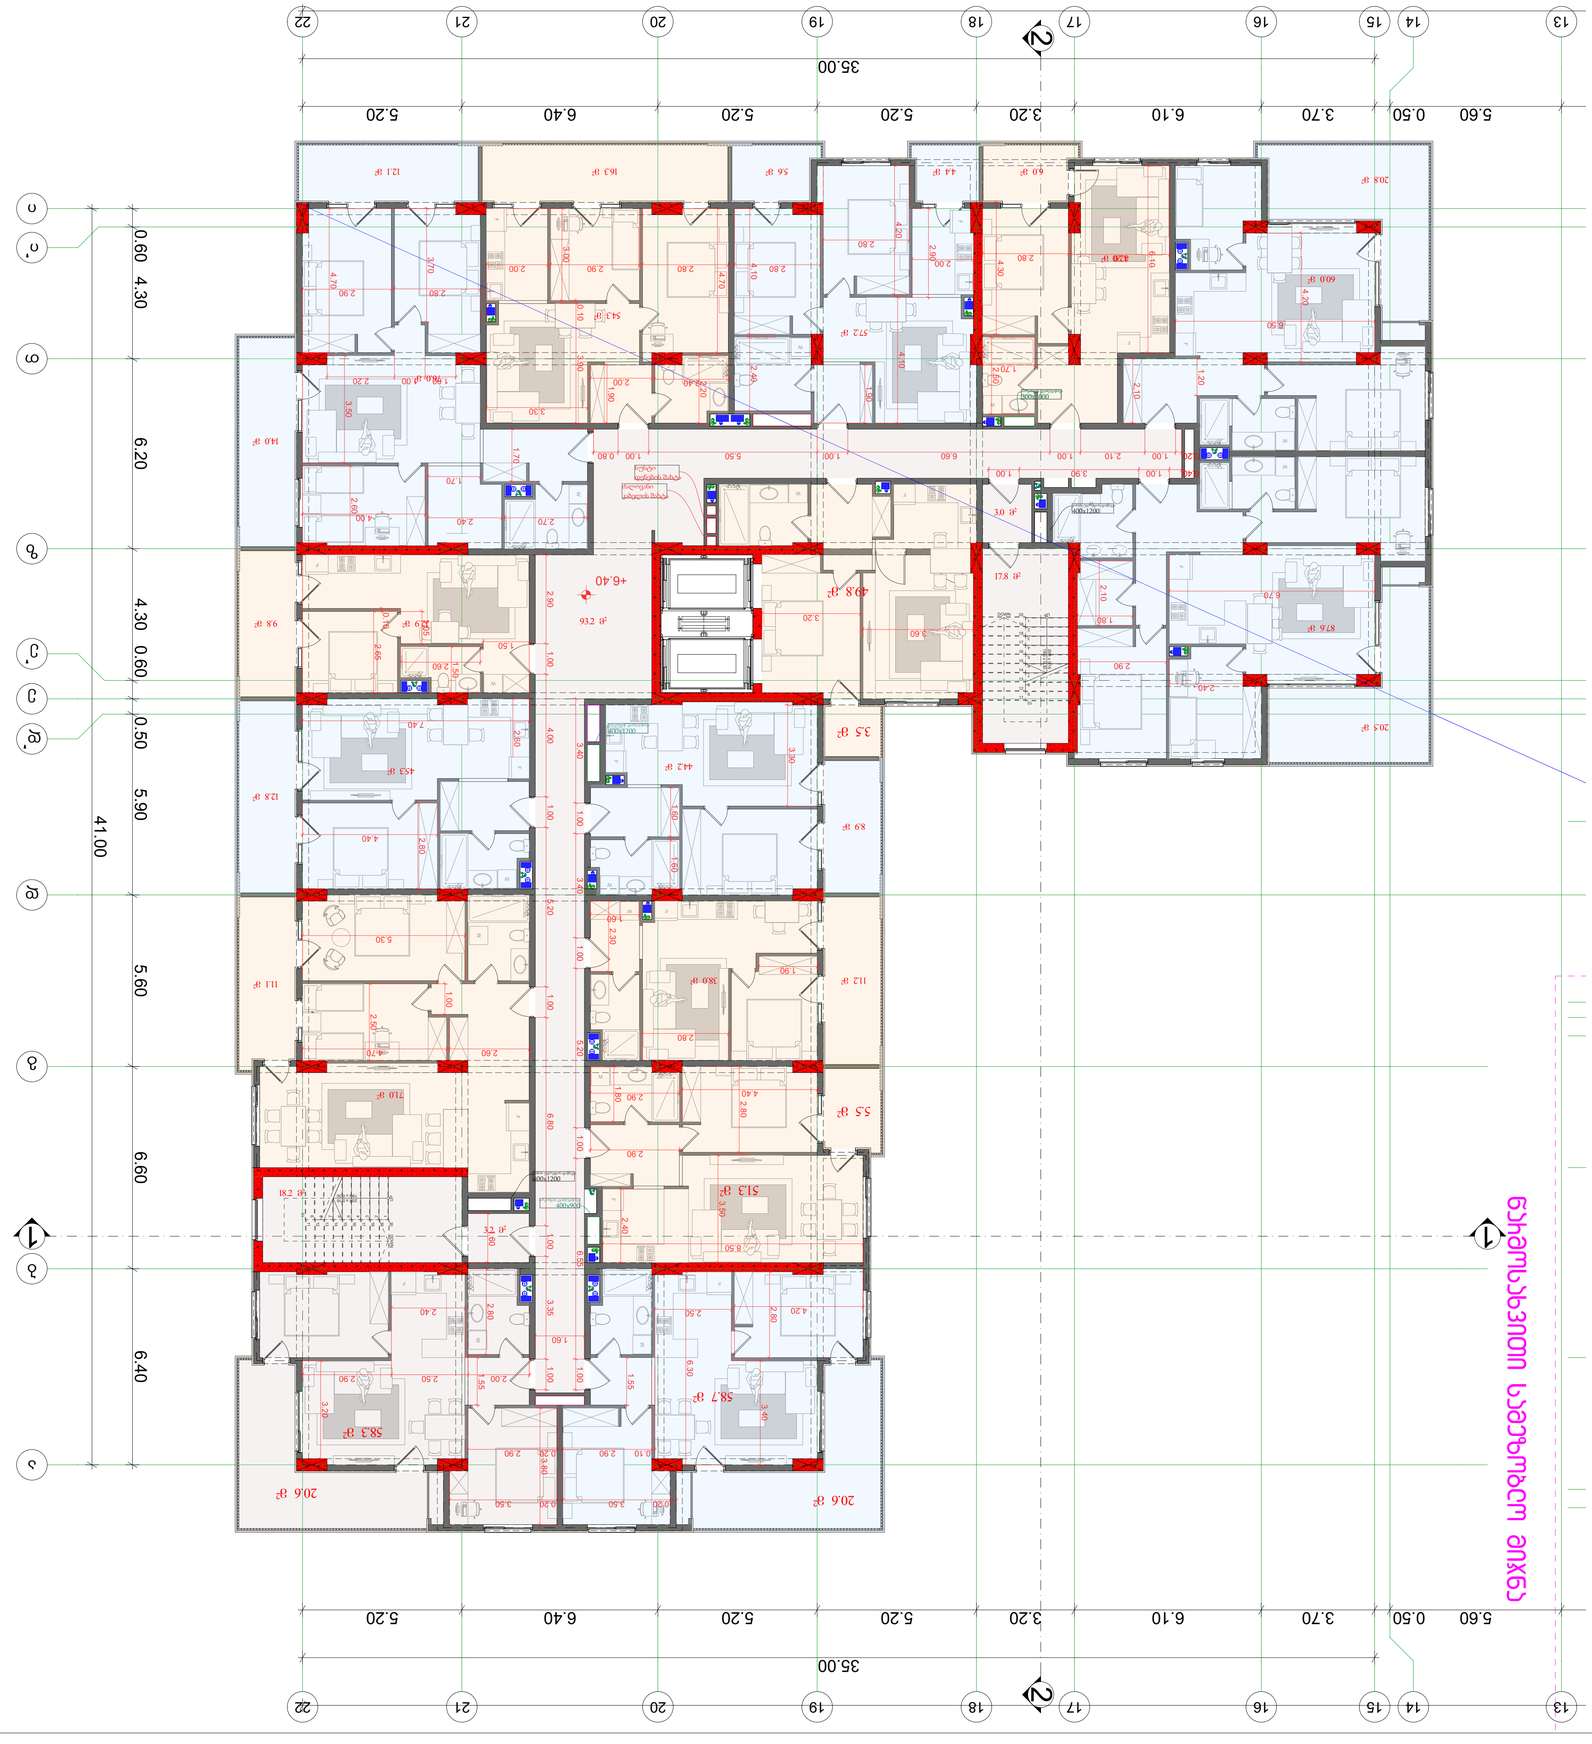

G SPublisherVersion 0.2.100.100

ბლოკი

b

სქემატური ჭრილი

მრავალბინიანი საცხოვრებელი
სახლი

დამკვეთი

:

ნახაზის დასახელება

ობიექტის დასახელება

:

ობიექტის მისამართი

:

ქ. თბილისი
მექანიზაციის

q.

#

1

(საკ

/კოდი: 01

. 12

. 12

.002

.077

)

დამგეგმარებელი

:

მთავარი
არქიტექტორი

თანამდებობა ხელმოწერა სახელი

/გვარი

შენიშვნა

:

ქ. თბილისი 2024

w

.

ფორმატი:

A

1

პრ. ავტორი

გ. კაპანაძე

არქიტექტორი

შ. ტყემალაძე

მასშტაბი

1:100

გეგმა

+

6

.40 ნიშნულზე

ნახაზი

A

.04

.

3

დირექტორი

:

გ. კაპანაძე

123456789

10
11
12
13
14
15
16
17
18
19

20 DOWN UP20R x 0.16 19G x 0.30

1

2

3

4

5

6

7

8

9
10

20

19

18

17

16

15

14

13

12

11

DOWN UP

20R x

0

. 16
19G x

0

.30

13

13

14

14 21

21

20

20

19

19

22

22

18

18

17

17

16

16

15

15

იი' თზე' ედ' დგბა

W

F

W W

W

W

W

F

W

W

W

F

F

WW

W

WW

W

F

1

1

2 2

5.60 0.50 3.70 6.10 3.20 5.20 5.20 6.40 5.20

35.00

6.40 6.60 5.60 5.90 0.50 0.60 4.30 6.20 4.30 0.60

41.00

35.00

5.60 0.50 3.70 6.10 3.20 5.20 5.20 6.40 5.20

3.20

2.00 2.50 2.90 1.55

1.00 3.35 1.00 6.80 1.00 5.20 1.00 4.00 1.00 2.90 3.80

0.10 2.90 0.20 2.90

0.20 3.50 0.20 3.50

1.60

1.00 6.55 1.00 5.20 1.00 3.40 1.00 3.40

2.40

1.60

2.60

2.50

4.70

1.00

5.30

2.80

4.40

2.60

7.40 1.05

2.65

0.10

1.50

2.60

1.50

2.60

4.00

2.70 2.40

1.70

3.50

1.70

1.00 1.00 2.20

2.80 2.90

4.70
3.70

6.30

3.90 0.10
2.80 2.90 2.00 1.90

0.20 1.00 2.10 1.00 6.60 1.00 5.50 1.00 0.80

0.40 1.00 3.90 1.00

3.30

3.00

2.00

4.70

2.20 2.40

2.80

2.40 4.10

2.80

4.20

2.00

4.10

1.90

2.90

2.80

4.30

1.70

2.50

3.20
6.10

2.10
1.20

6.50

4.20

6.70

2.40

2.90

2.10

1.80 3.20

3.60

3.30

1.60 1.60

1.80

2.90

2.30
1.60

2.80

1.90

2.40

2.90

2.80
4.40

8.50 3.50

2.50 4.20 2.80 3.40

1.55

2.80

+6.40

წარმოსახვითი სამეზობლო მიჯნა

კვამლგაწოვა პარკინგის

1000

x 300

კვამლგაწოვა პარკინგის

900

x 400

სუსტი

შახტა დენების

ძალოვანი

შახტა კაბელის

კვამლგაწოვა პარკინგის

1200

x 400

დაწნევა უჯრედის კიბის

1200

x 400

დაწნევა უჯრედის კიბის

1200

x 400

F

F

F

F

F

F

F

F

F

58

.7

m

2

20

.6

m

2

58

.3

m

2

20

.6

m

2

51

.3

m

2

5

.5

m

2

71

.0

m

2

11

.1

m

2

20

.8

m

2

60

.0

m

2

12

.8

m

2

45

.3

m

2

9

.8

m

2 32.9 m2

14

.0

m

2

76

.0

m

2

12

.1

m

2
16

.3

m

2

54

.3

m

2

44

.2

m

2

8

.9

m

2

11

.2

m

2 38

.0

m

2

49

.8

m

2

3

.5

m

2

57

.2

m

2

5

.6

m

2
4

.4

m

2

42

.0

m

2

6

.0

m

2

20

.5

m

2

87

.6

m

2

m 2

. 93

2

m 0

.

3

2m 8

. 17

2

m 2

. 18

2

m 2

.

3

2

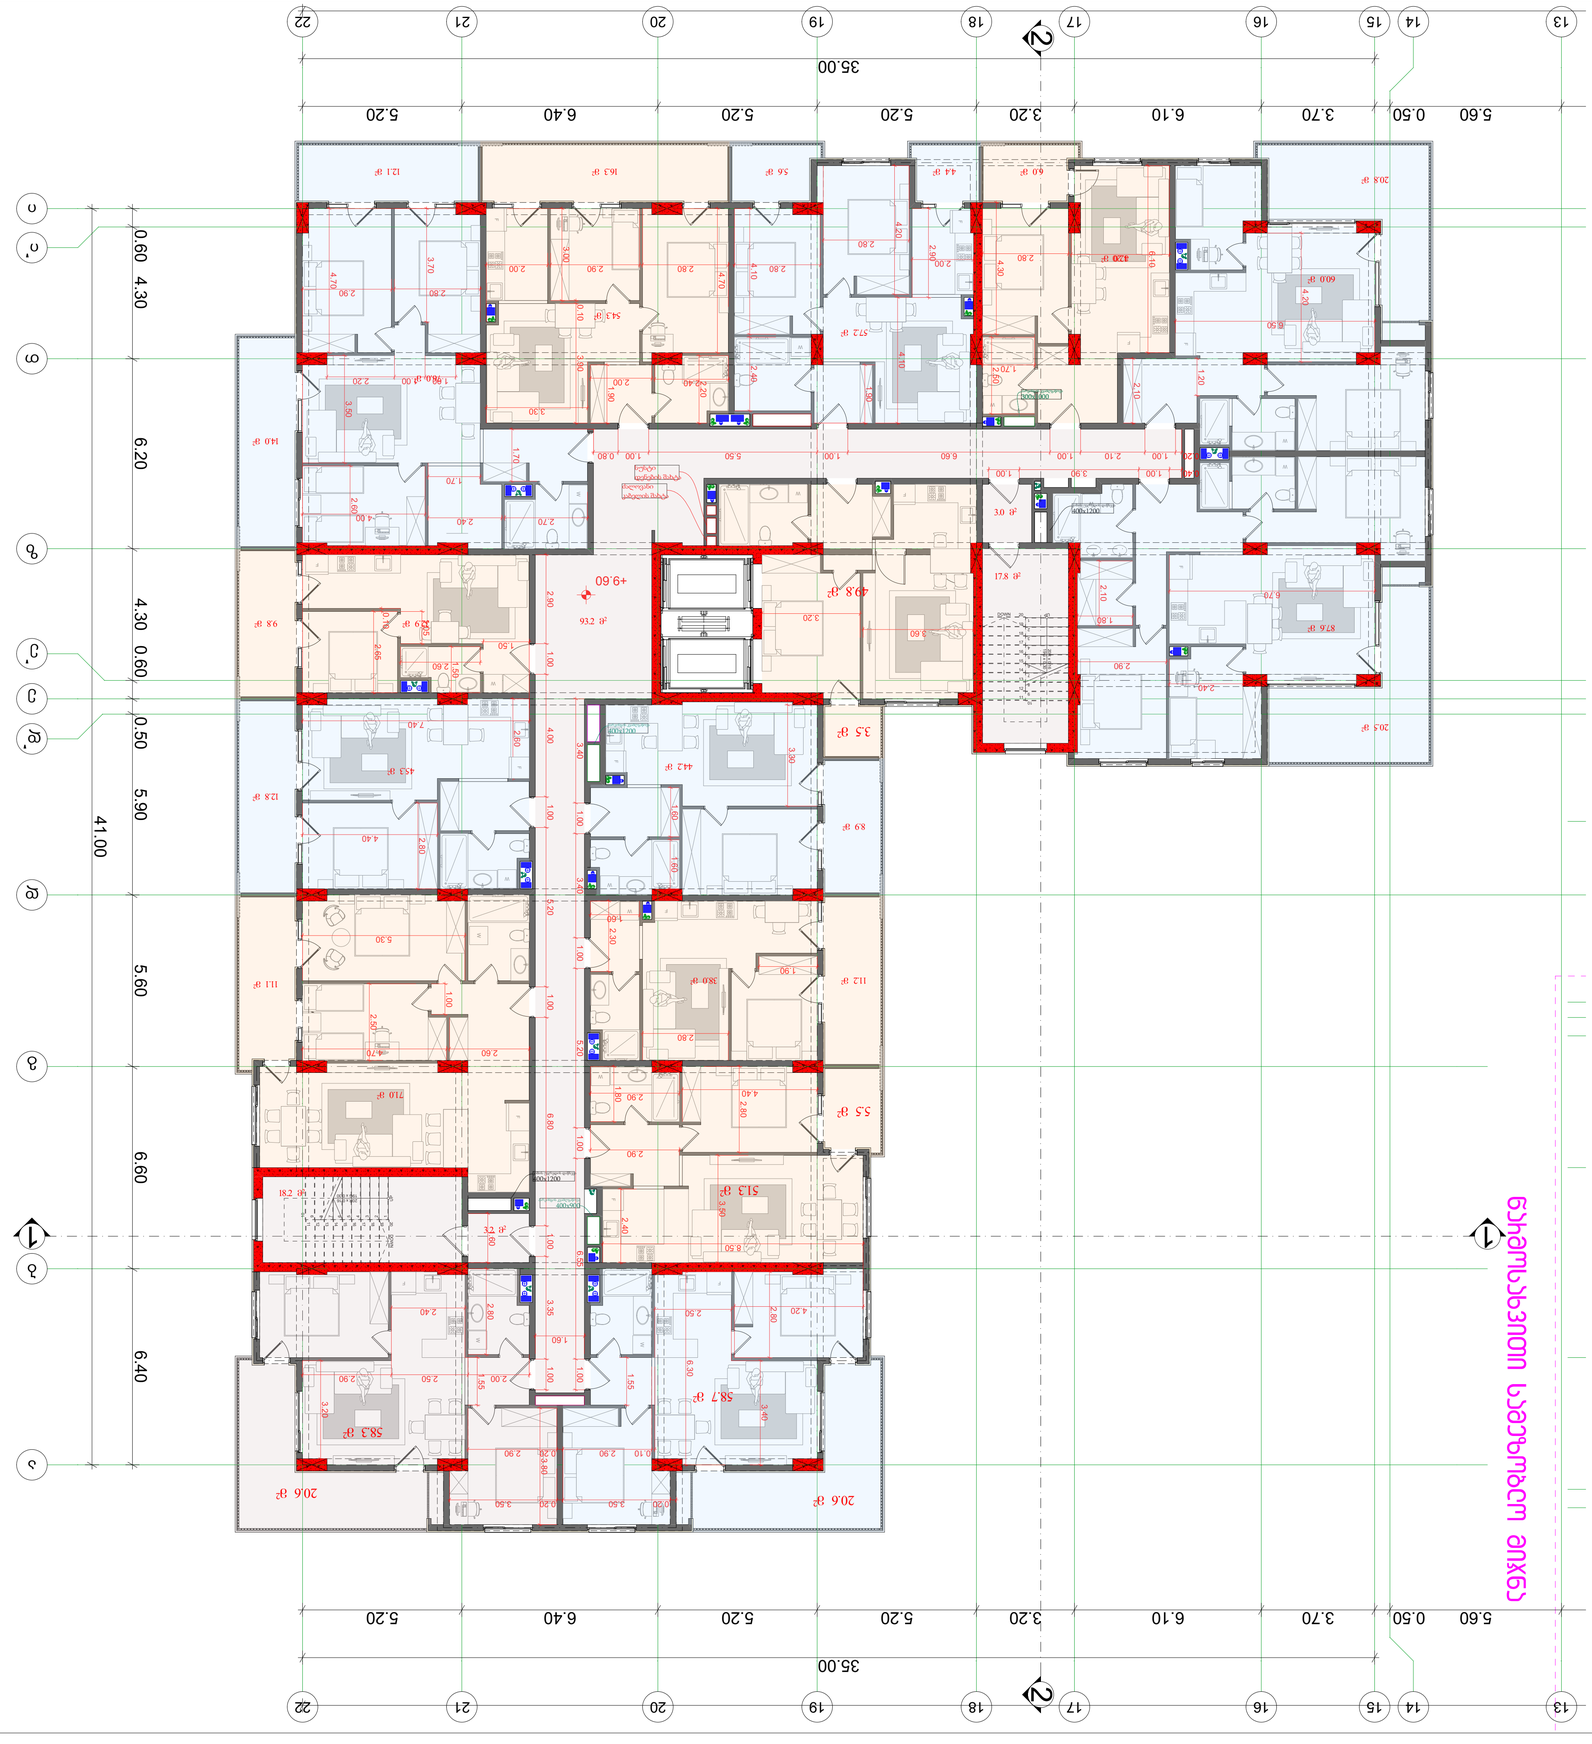

G SPublisherVersion 0.2.100.100

ბლოკი

b

სქემატური ჭრილი

მრავალბინიანი საცხოვრებელი
სახლი

დამკვეთი

:

ნახაზის დასახელება

ობიექტის დასახელება

:

ობიექტის მისამართი

:

ქ. თბილისი
მექანიზაციის

q.

#

1

(საკ

/კოდი: 01

. 12

. 12

.002

.077

)

დამგეგმარებელი

:

მთავარი
არქიტექტორი

თანამდებობა ხელმოწერა სახელი

/გვარი

შენიშვნა

:

ქ. თბილისი 2024

w

.

ფორმატი:

A

1

პრ. ავტორი

გ. კაპანაძე

არქიტექტორი

შ. ტყემალაძე

მასშტაბი

1:100

გეგმა

+

9

.60 ნიშნულზე

ნახაზი

A

.04

.

4

დირექტორი

:

გ. კაპანაძე

123456789

10
11
12
13
14
15
16
17
18
19

20 DOWN UP20R x 0.16 19G x 0.30

1

2

3

4

5

6

7

8

9
10

20

19

18

17

16

15

14

13

12

11

DOWN UP

20R x

0

. 16
19G x

0

.30

13

13

14

14 21

21

20

20

19

19

22

22

18

18

17

17

16

16

15

15

იი' თზე' ედ' დგბა

W

F

W W

W

W

W

F

W

W

W

F

F

WW

W

WW

W

F

1

1

2 2

5.60 0.50 3.70 6.10 3.20 5.20 5.20 6.40 5.20

35.00

6.40 6.60 5.60 5.90 0.50 0.60 4.30 6.20 4.30 0.60

41.00

35.00

5.60 0.50 3.70 6.10 3.20 5.20 5.20 6.40 5.20

3.20

2.00 2.50 2.90 1.55

1.00 3.35 1.00 6.80 1.00 5.20 1.00 4.00 1.00 2.90 3.80

0.10 2.90 0.20 2.90

0.20 3.50 0.20 3.50

1.60

1.00 6.55 1.00 5.20 1.00 3.40 1.00 3.40

2.40

1.60

2.60

2.50

4.70

1.00

5.30

2.80

4.40

2.60

7.40 1.05

2.65

0.10

1.50

2.60

1.50

2.60

4.00

2.70 2.40

1.70

3.50

1.70

1.00 1.00 2.20

2.80 2.90

4.70
3.70

6.30

3.90 0.10
2.80 2.90 2.00 1.90

0.20 1.00 2.10 1.00 6.60 1.00 5.50 1.00 0.80

0.40 1.00 3.90 1.00

3.30

3.00

2.00

4.70

2.20 2.40

2.80

2.40 4.10

2.80

4.20

2.00

4.10

1.90

2.90

2.80

4.30

1.70

2.50

3.20
6.10

2.10
1.20

6.50

4.20

6.70

2.40

2.90

2.10

1.80 3.20

3.60

3.30

1.60 1.60

1.80

2.90

2.30
1.60

2.80

1.90

2.40

2.90

2.80
4.40

8.50 3.50

2.50 4.20 2.80 3.40

1.55

2.80

+9.60

წარმოსახვითი სამეზობლო მიჯნა

კვამლგაწოვა პარკინგის

1000

x 300

კვამლგაწოვა პარკინგის

900

x 400

სუსტი

შახტა დენების

ძალოვანი

შახტა კაბელის

კვამლგაწოვა პარკინგის

1200

x 400

დაწნევა უჯრედის კიბის

1200

x 400

დაწნევა უჯრედის კიბის

1200

x 400

F

F

F

F

F

F

F

F

F

58

.7

m

2

20

.6

m

2

58

.3

m

2

20

.6

m

2

51

.3

m

2

5

.5

m

2

71

.0

m

2

11

.1

m

2

20

.8

m

2

60

.0

m

2

12

.8

m

2

45

.3

m

2

9

.8

m

2 32.9 m2

14

.0

m

2

76

.0

m

2

12

.1

m

2
16

.3

m

2

54

.3

m

2

44

.2

m

2

8

.9

m

2

11

.2

m

2 38

.0

m

2

49

.8

m

2

3

.5

m

2

57

.2

m

2

5

.6

m

2
4

.4

m

2

42

.0

m

2

6

.0

m

2

20

.5

m

2

87

.6

m

2

m 2

. 93

2

m 0

.

3

2m 8

. 17

2

m 2

. 18

2

m 2

.

3

2

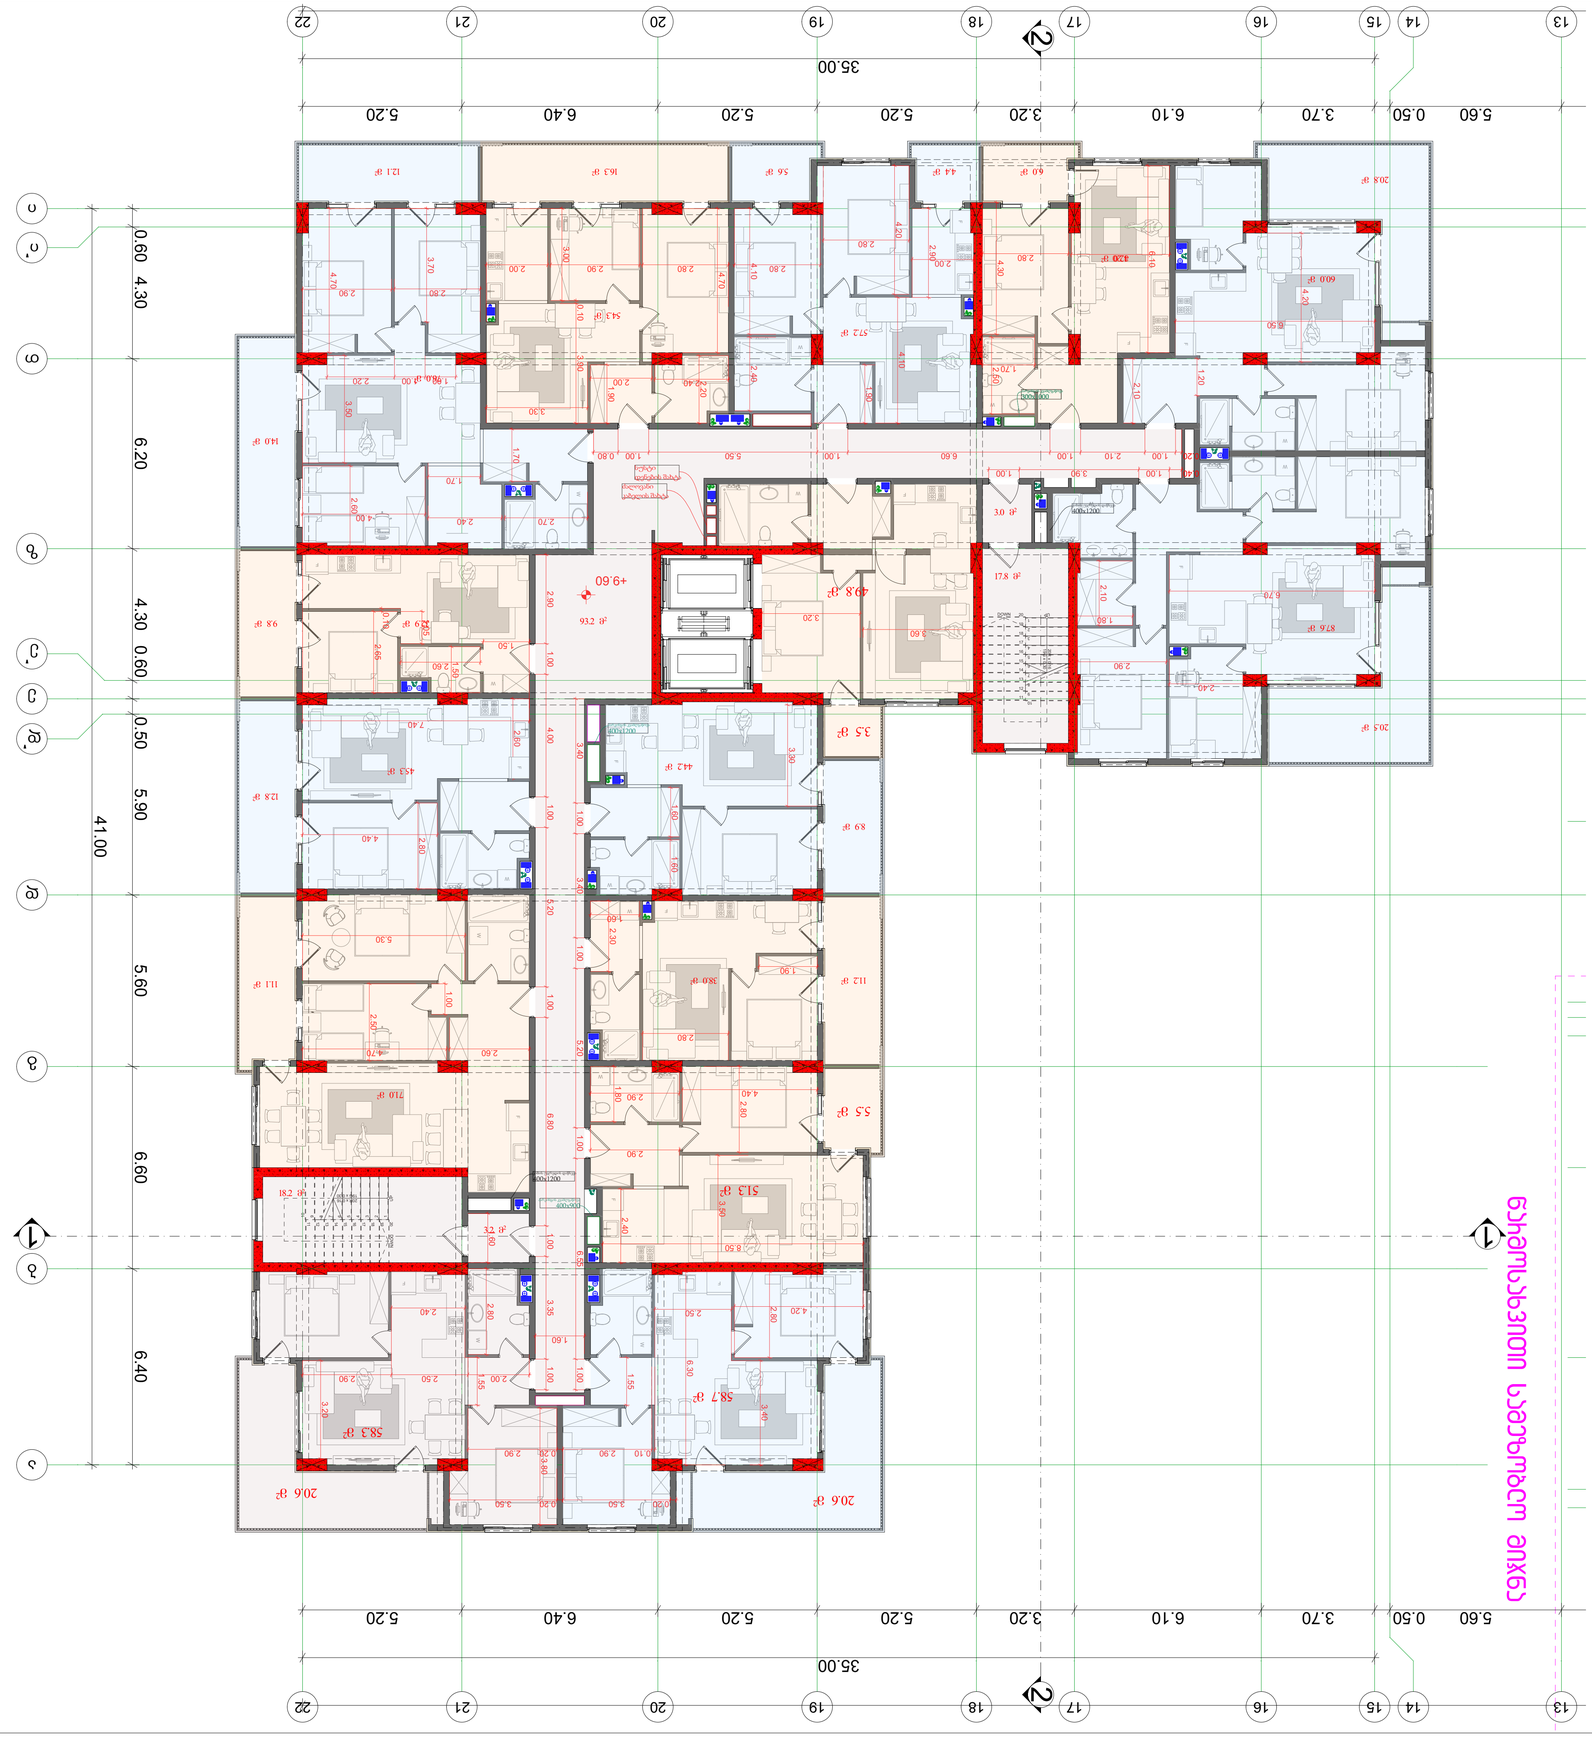

G SPublisherVersion 0.2.100.100

ბლოკი

b

სქემატური ჭრილი

მრავალბინიანი საცხოვრებელი
სახლი

დამკვეთი

:

ნახაზის დასახელება

ობიექტის დასახელება

:

ობიექტის მისამართი

:

ქ. თბილისი
მექანიზაციის

q.

#

1

(საკ

/კოდი: 01

. 12

. 12

.002

.077

)

დამგეგმარებელი

:

მთავარი
არქიტექტორი

თანამდებობა ხელმოწერა სახელი

/გვარი

შენიშვნა

:

ქ. თბილისი 2024

w

.

ფორმატი:

A

1

პრ. ავტორი

გ. კაპანაძე

არქიტექტორი

შ. ტყემალაძე

მასშტაბი

1:100

გეგმა

+12

.80 ნიშნულზე

ნახაზი

A

.04

.

5

დირექტორი

:

გ. კაპანაძე

123456789

10
11
12
13
14
15
16
17
18
19

20 DOWN UP20R x 0.16 19G x 0.30

1

2

3

4

5

6

7

8

9
10

20

19

18

17

16

15

14

13

12

11

DOWN UP

20R x

0

. 16
19G x

0

.30

13

13

14

14 21

21

20

20

19

19

22

22

18

18

17

17

16

16

15

15

იი' თზე' ედ' დგბა

W

F

W W

W

W

W

F

W

W

W

F

F

WW

W

WW

W

F

1

1

2 2

5.60 0.50 3.70 6.10 3.20 5.20 5.20 6.40 5.20

35.00

6.40 6.60 5.60 5.90 0.50 0.60 4.30 6.20 4.30 0.60

41.00

35.00

5.60 0.50 3.70 6.10 3.20 5.20 5.20 6.40 5.20

3.20

2.00 2.50 2.90 1.55

1.00 3.35 1.00 6.80 1.00 5.20 1.00 4.00 1.00 2.90 3.80

0.10 2.90 0.20 2.90

0.20 3.50 0.20 3.50

1.60

1.00 6.55 1.00 5.20 1.00 3.40 1.00 3.40

2.40

1.60

2.60

2.50

4.70

1.00

5.30

2.80

4.40

2.60

7.40 1.05

2.65

0.10

1.50

2.60

1.50

2.60

4.00

2.70 2.40

1.70

3.50

1.70

1.00 1.00 2.20

2.80 2.90

4.70
3.70

6.30

3.90 0.10
2.80 2.90 2.00 1.90

0.20 1.00 2.10 1.00 6.60 1.00 5.50 1.00 0.80

0.40 1.00 3.90 1.00

3.30

3.00

2.00

4.70

2.20 2.40

2.80

2.40 4.10

2.80

4.20

2.00

4.10

1.90

2.90

2.80

4.30

1.70

2.50

3.20
6.10

2.10
1.20

6.50

4.20

6.70

2.40

2.90

2.10

1.80 3.20

3.60

3.30

1.60 1.60

1.80

2.90

2.30
1.60

2.80

1.90

2.40

2.90

2.80
4.40

8.50 3.50

2.50 4.20 2.80 3.40

1.55

2.80

+9.60

წარმოსახვითი სამეზობლო მიჯნა

კვამლგაწოვა პარკინგის

1000

x 300

კვამლგაწოვა პარკინგის

900

x 400

სუსტი

შახტა დენების

ძალოვანი

შახტა კაბელის

კვამლგაწოვა პარკინგის

1200

x 400

დაწნევა უჯრედის კიბის

1200

x 400

დაწნევა უჯრედის კიბის

1200

x 400

F

F

F

F

F

F

F

F

F

58

.7

m

2

20

.6

m

2

58

.3

m

2

20

.6

m

2

51

.3

m

2

5

.5

m

2

71

.0

m

2

11

.1

m

2

20

.8

m

2

60

.0

m

2

12

.8

m

2

45

.3

m

2

9

.8

m

2 32.9 m2

14

.0

m

2

76

.0

m

2

12

.1

m

2
16

.3

m

2

54

.3

m

2

44

.2

m

2

8

.9

m

2

11

.2

m

2 38

.0

m

2

49

.8

m

2

3

.5

m

2

57

.2

m

2

5

.6

m

2
4

.4

m

2

42

.0

m

2

6

.0

m

2

20

.5

m

2

87

.6

m

2

m 2

. 93

2

m 0

.

3

2m 8

. 17

2

m 2

. 18

2

m 2

.

3

2

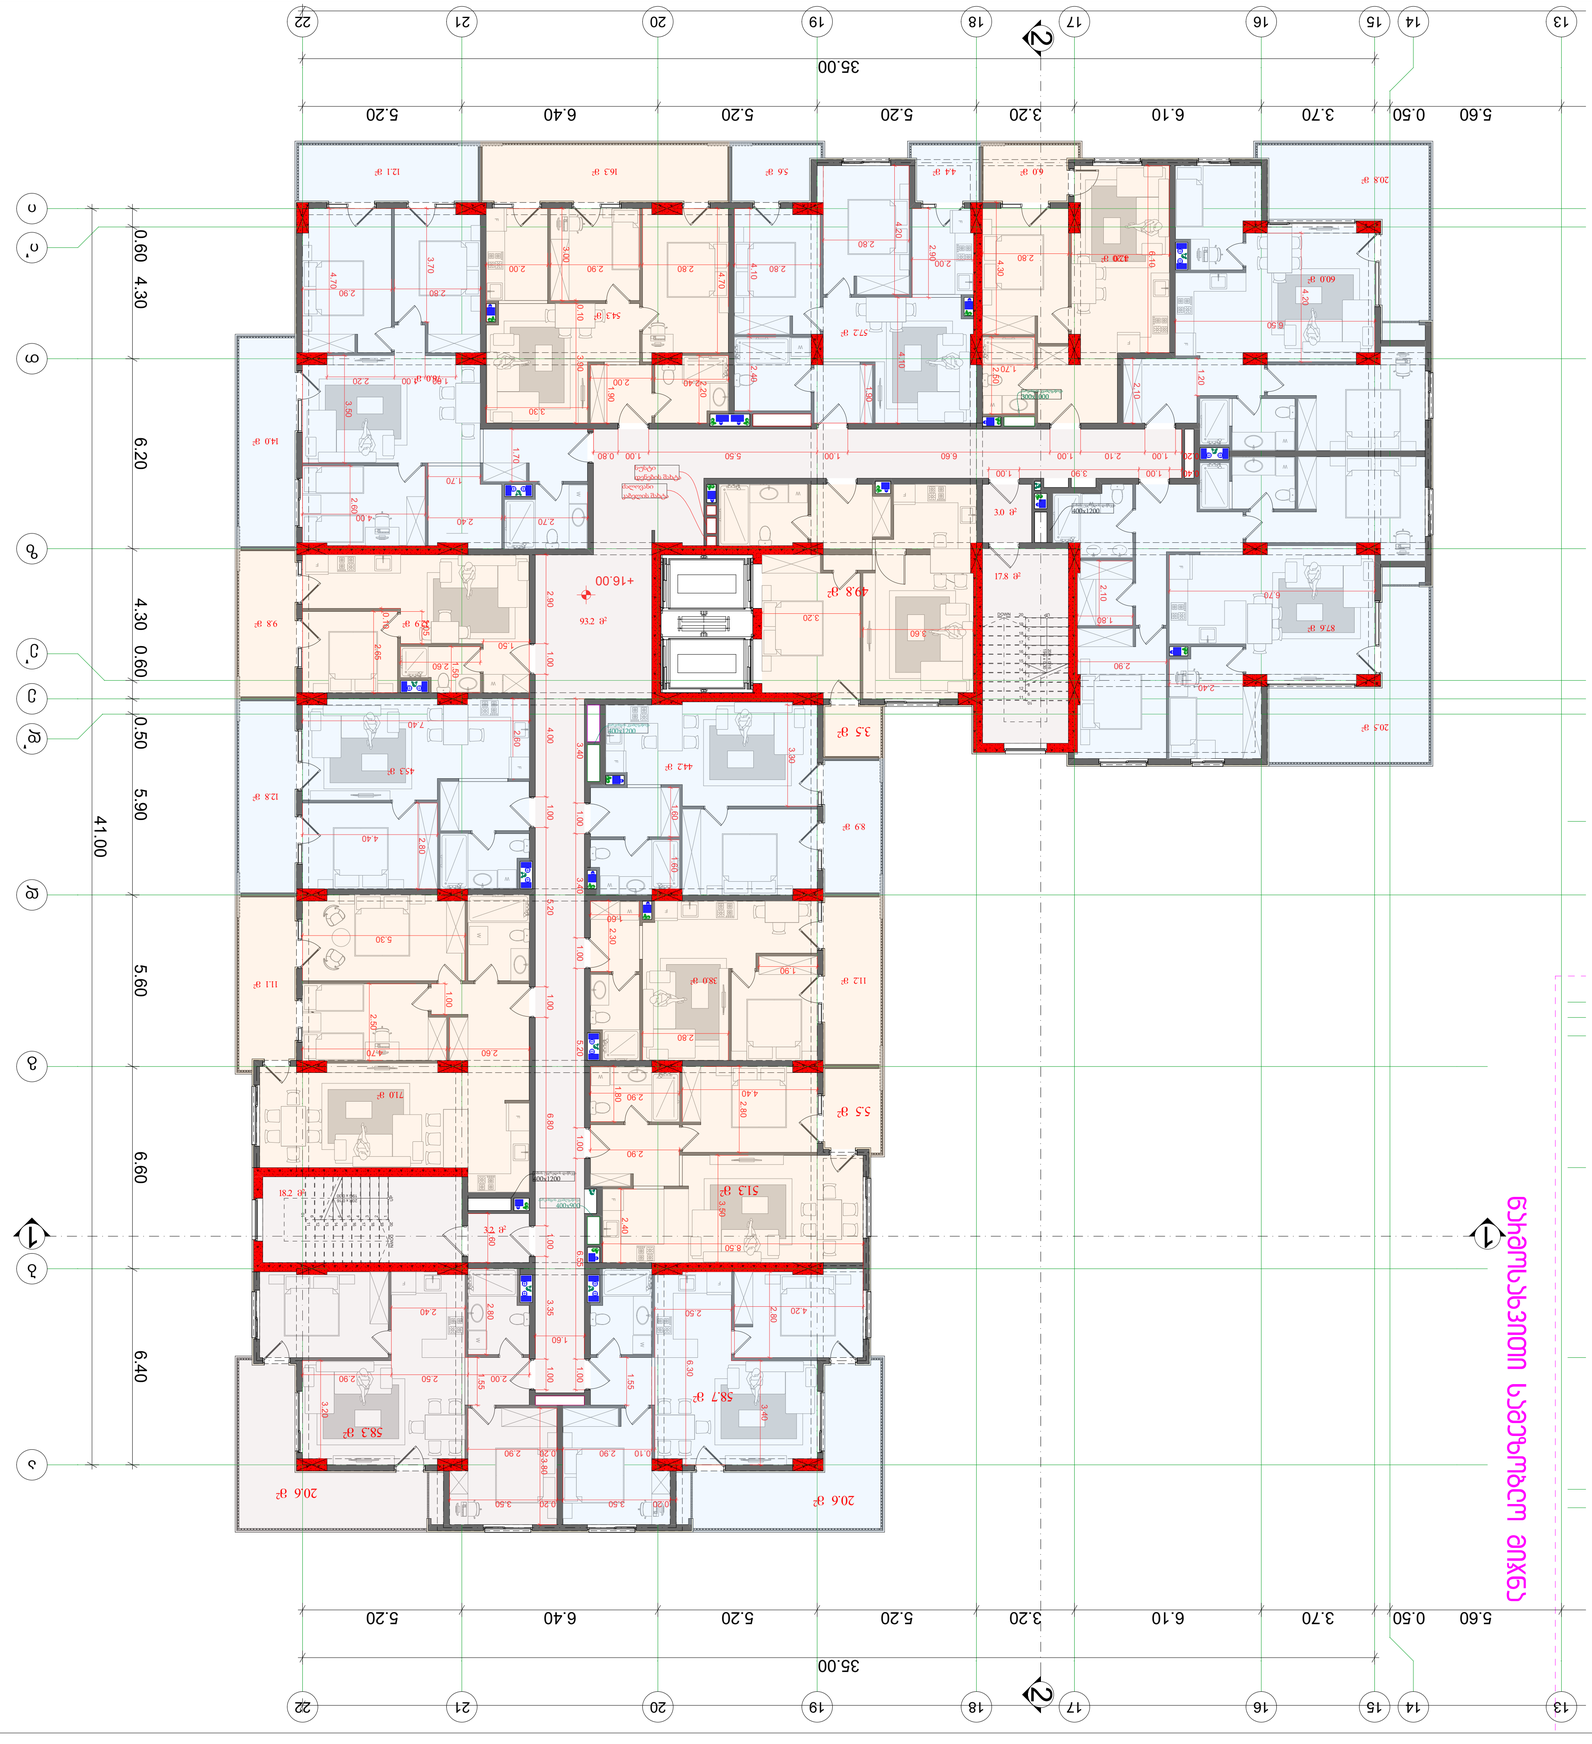

G SPublisherVersion 0.2.100.100

ბლოკი

b

სქემატური ჭრილი

მრავალბინიანი საცხოვრებელი
სახლი

დამკვეთი

:

ნახაზის დასახელება

ობიექტის დასახელება

:

ობიექტის მისამართი

:

ქ. თბილისი
მექანიზაციის

q.

#

1

(საკ

/კოდი: 01

. 12

. 12

.002

.077

)

დამგეგმარებელი

:

მთავარი
არქიტექტორი

თანამდებობა ხელმოწერა სახელი

/გვარი

შენიშვნა

:

ქ. თბილისი 2024

w

.

ფორმატი:

A

1

პრ. ავტორი

გ. კაპანაძე

არქიტექტორი

შ. ტყემალაძე

მასშტაბი

1:100

გეგმა

+16

.00 ნიშნულზე

ნახაზი

A

.04

.

6

დირექტორი

:

გ. კაპანაძე

123456789

10
11
12
13
14
15
16
17
18
19

20 DOWN UP20R x 0.16 19G x 0.30

1

2

3

4

5

6

7

8

9
10

20

19

18

17

16

15

14

13

12

11

DOWN UP

20R x

0

. 16
19G x

0

.30

13

13

14

14 21

21

20

20

19

19

22

22

18

18

17

17

16

16

15

15

იი' თზე' ედ' დგბა

W

F

W W

W

W

W

F

W

W

W

F

F

WW

W

WW

W

F

1

1

2 2

5.60 0.50 3.70 6.10 3.20 5.20 5.20 6.40 5.20

35.00

6.40 6.60 5.60 5.90 0.50 0.60 4.30 6.20 4.30 0.60

41.00

35.00

5.60 0.50 3.70 6.10 3.20 5.20 5.20 6.40 5.20

3.20

2.00 2.50 2.90 1.55

1.00 3.35 1.00 6.80 1.00 5.20 1.00 4.00 1.00 2.90 3.80

0.10 2.90 0.20 2.90

0.20 3.50 0.20 3.50

1.60

1.00 6.55 1.00 5.20 1.00 3.40 1.00 3.40

2.40

1.60

2.60

2.50

4.70

1.00

5.30

2.80

4.40

2.60

7.40 1.05

2.65

0.10

1.50

2.60

1.50

2.60

4.00

2.70 2.40

1.70

3.50

1.70

1.00 1.00 2.20

2.80 2.90

4.70
3.70

6.30

3.90 0.10
2.80 2.90 2.00 1.90

0.20 1.00 2.10 1.00 6.60 1.00 5.50 1.00 0.80

0.40 1.00 3.90 1.00

3.30

3.00

2.00

4.70

2.20 2.40

2.80

2.40 4.10

2.80

4.20

2.00

4.10

1.90

2.90

2.80

4.30

1.70

2.50

3.20
6.10

2.10
1.20

6.50

4.20

6.70

2.40

2.90

2.10

1.80 3.20

3.60

3.30

1.60 1.60

1.80

2.90

2.30
1.60

2.80

1.90

2.40

2.90

2.80
4.40

8.50 3.50

2.50 4.20 2.80 3.40

1.55

2.80

+16.00

წარმოსახვითი სამეზობლო მიჯნა

კვამლგაწოვა პარკინგის

1000

x 300

კვამლგაწოვა პარკინგის

900

x 400

სუსტი

შახტა დენების

ძალოვანი

შახტა კაბელის

კვამლგაწოვა პარკინგის

1200

x 400

დაწნევა უჯრედის კიბის

1200

x 400

დაწნევა უჯრედის კიბის

1200

x 400

F

F

F

F

F

F

F

F

F

58

.7

m

2

20

.6

m

2

58

.3

m

2

20

.6

m

2

51

.3

m

2

5

.5

m

2

71

.0

m

2

11

.1

m

2

20

.8

m

2

60

.0

m

2

12

.8

m

2

45

.3

m

2

9

.8

m

2 32.9 m2

14

.0

m

2

76

.0

m

2

12

.1

m

2
16

.3

m

2

54

.3

m

2

44

.2

m

2

8

.9

m

2

11

.2

m

2 38

.0

m

2

49

.8

m

2

3

.5

m

2

57

.2

m

2

5

.6

m

2
4

.4

m

2

42

.0

m

2

6

.0

m

2

20

.5

m

2

87

.6

m

2

m 2

. 93

2

m 0

.

3

2m 8

. 17

2

m 2

. 18

2

m 2

.

3

2

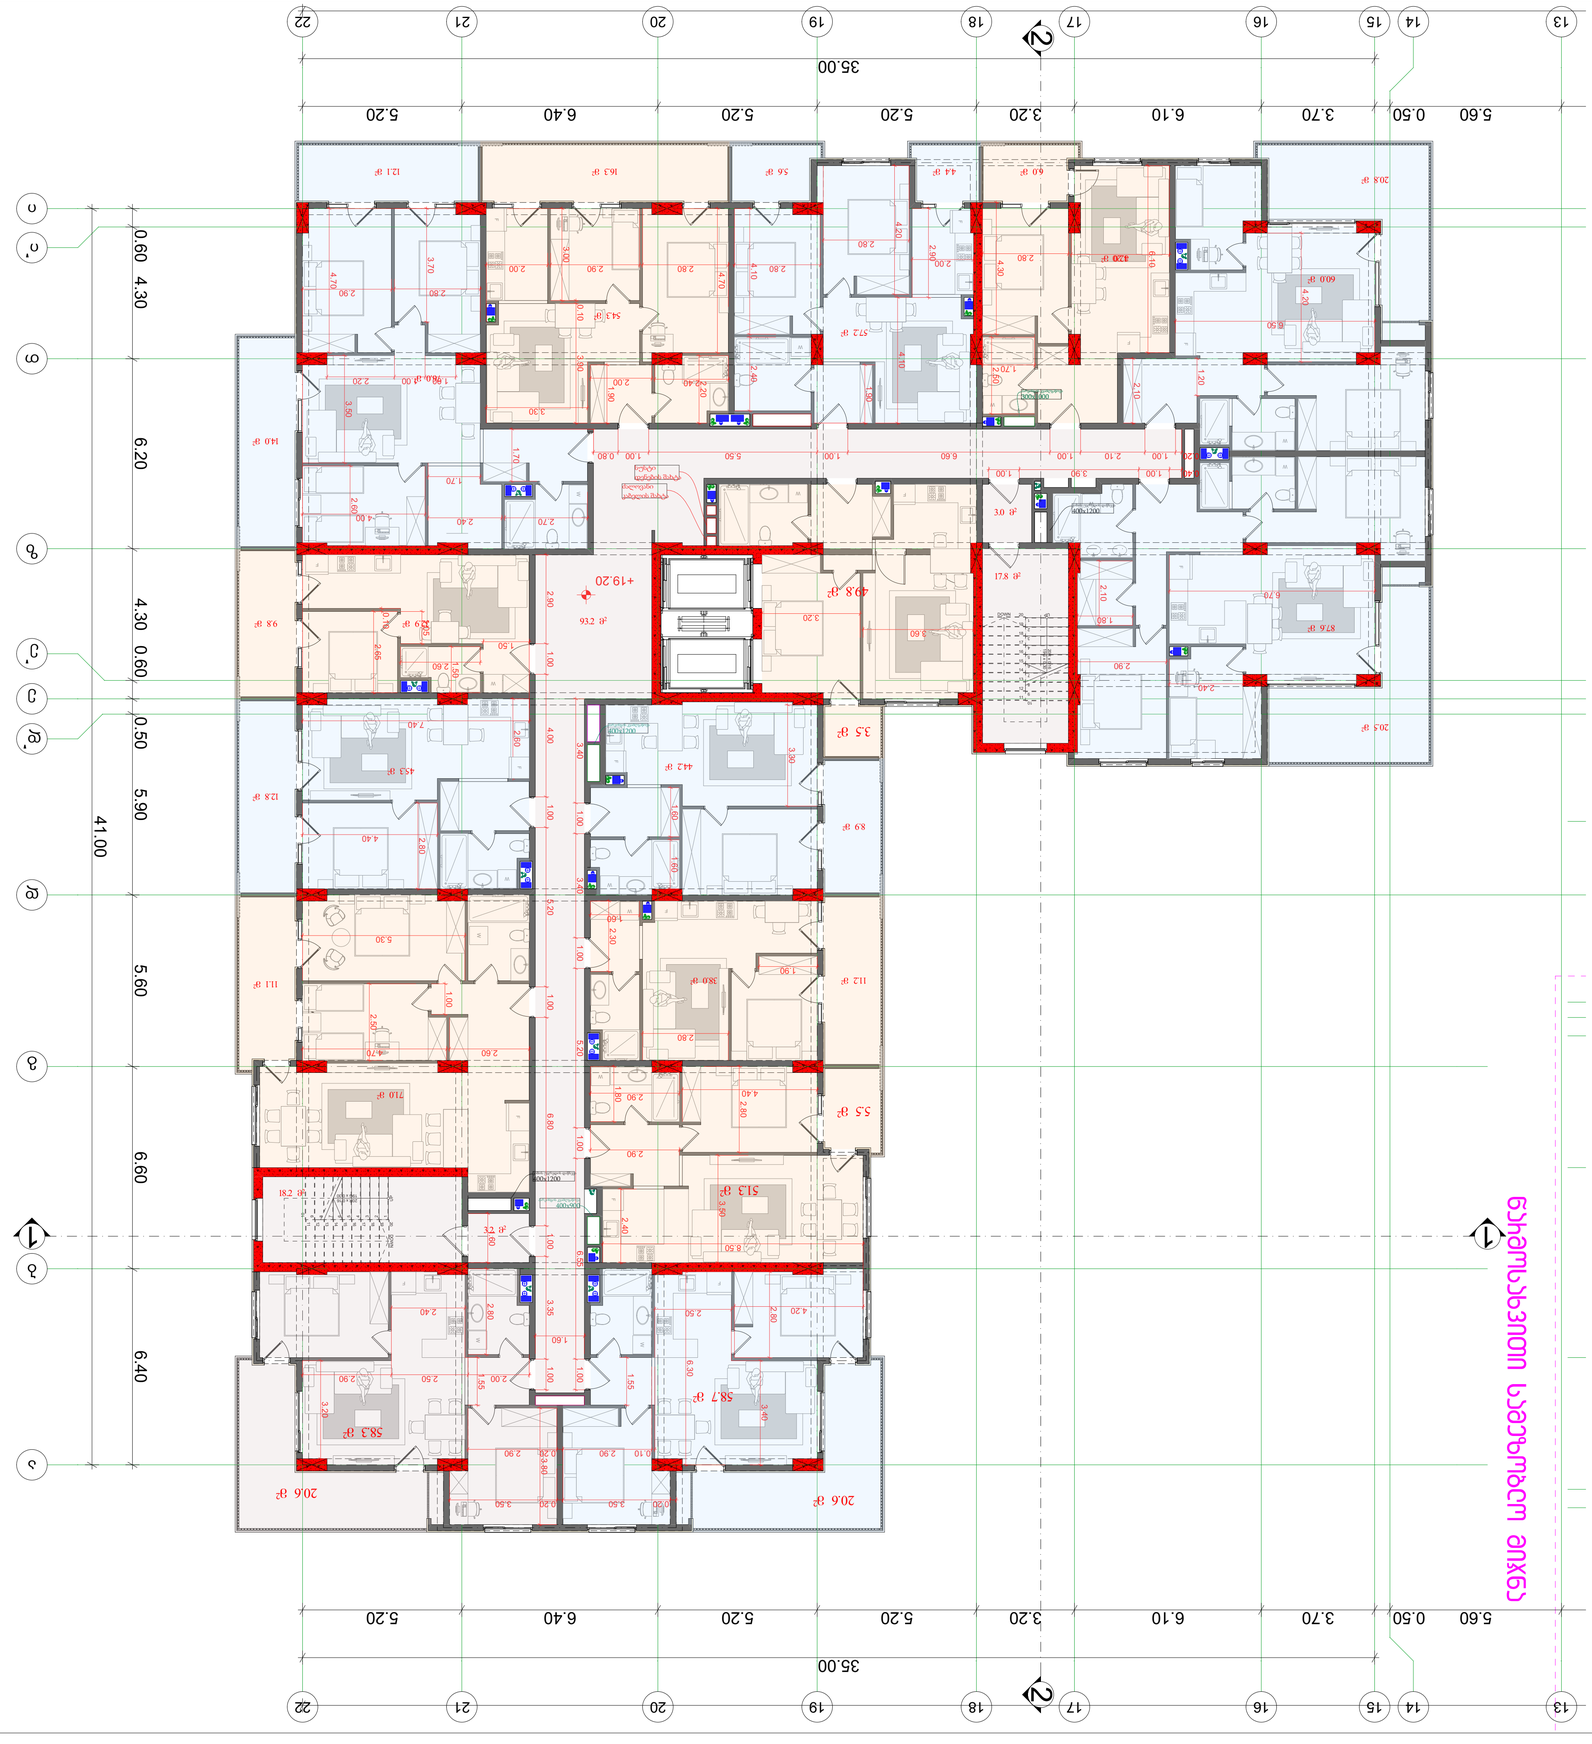

G SPublisherVersion 0.2.100.100

ბლოკი

b

სქემატური ჭრილი

მრავალბინიანი საცხოვრებელი
სახლი

დამკვეთი

:

ნახაზის დასახელება

ობიექტის დასახელება

:

ობიექტის მისამართი

:

ქ. თბილისი
მექანიზაციის

q.

#

1

(საკ

/კოდი: 01

. 12

. 12

.002

.077

)

დამგეგმარებელი

:

მთავარი
არქიტექტორი

თანამდებობა ხელმოწერა სახელი

/გვარი

შენიშვნა

:

ქ. თბილისი 2024

w

.

ფორმატი:

A

1

პრ. ავტორი

გ. კაპანაძე

არქიტექტორი

შ. ტყემალაძე

მასშტაბი

1:100

გეგმა

+19

.20 ნიშნულზე

ნახაზი

A

.04

.

7

დირექტორი

:

გ. კაპანაძე

123456789

10
11
12
13
14
15
16
17
18
19

20 DOWN UP20R x 0.16 19G x 0.30

1

2

3

4

5

6

7

8

9
10

20

19

18

17

16

15

14

13

12

11

DOWN UP

20R x

0

. 16
19G x

0

.30

13

13

14

14 21

21

20

20

19

19

22

22

18

18

17

17

16

16

15

15

იი' თზე' ედ' დგბა

W

F

W W

W

W

W

F

W

W

W

F

F

WW

W

WW

W

F

1

1

2 2

5.60 0.50 3.70 6.10 3.20 5.20 5.20 6.40 5.20

35.00

6.40 6.60 5.60 5.90 0.50 0.60 4.30 6.20 4.30 0.60

41.00

35.00

5.60 0.50 3.70 6.10 3.20 5.20 5.20 6.40 5.20

3.20

2.00 2.50 2.90 1.55

1.00 3.35 1.00 6.80 1.00 5.20 1.00 4.00 1.00 2.90 3.80

0.10 2.90 0.20 2.90

0.20 3.50 0.20 3.50

1.60

1.00 6.55 1.00 5.20 1.00 3.40 1.00 3.40

2.40

1.60

2.60

2.50

4.70

1.00

5.30

2.80

4.40

2.60

7.40 1.05

2.65

0.10

1.50

2.60

1.50

2.60

4.00

2.70 2.40

1.70

3.50

1.70

1.00 1.00 2.20

2.80 2.90

4.70
3.70

6.30

3.90 0.10
2.80 2.90 2.00 1.90

0.20 1.00 2.10 1.00 6.60 1.00 5.50 1.00 0.80

0.40 1.00 3.90 1.00

3.30

3.00

2.00

4.70

2.20 2.40

2.80

2.40 4.10

2.80

4.20

2.00

4.10

1.90

2.90

2.80

4.30

1.70

2.50

3.20
6.10

2.10
1.20

6.50

4.20

6.70

2.40

2.90

2.10

1.80 3.20

3.60

3.30

1.60 1.60

1.80

2.90

2.30
1.60

2.80

1.90

2.40

2.90

2.80
4.40

8.50 3.50

2.50 4.20 2.80 3.40

1.55

2.80

+19.20

წარმოსახვითი სამეზობლო მიჯნა

კვამლგაწოვა პარკინგის

1000

x 300

კვამლგაწოვა პარკინგის

900

x 400

სუსტი

შახტა დენების

ძალოვანი

შახტა კაბელის

კვამლგაწოვა პარკინგის

1200

x 400

დაწნევა უჯრედის კიბის

1200

x 400

დაწნევა უჯრედის კიბის

1200

x 400

F

F

F

F

F

F

F

F

F

58

.7

m

2

20

.6

m

2

58

.3

m

2

20

.6

m

2

51

.3

m

2

5

.5

m

2

71

.0

m

2

11

.1

m

2

20

.8

m

2

60

.0

m

2

12

.8

m

2

45

.3

m

2

9

.8

m

2 32.9 m2

14

.0

m

2

76

.0

m

2

12

.1

m

2
16

.3

m

2

54

.3

m

2

44

.2

m

2

8

.9

m

2

11

.2

m

2 38

.0

m

2

49

.8

m

2

3

.5

m

2

57

.2

m

2

5

.6

m

2
4

.4

m

2

42

.0

m

2

6

.0

m

2

20

.5

m

2

87

.6

m

2

m 2

. 93

2

m 0

.

3

2m 8

. 17

2

m 2

. 18

2

m 2

.

3

2

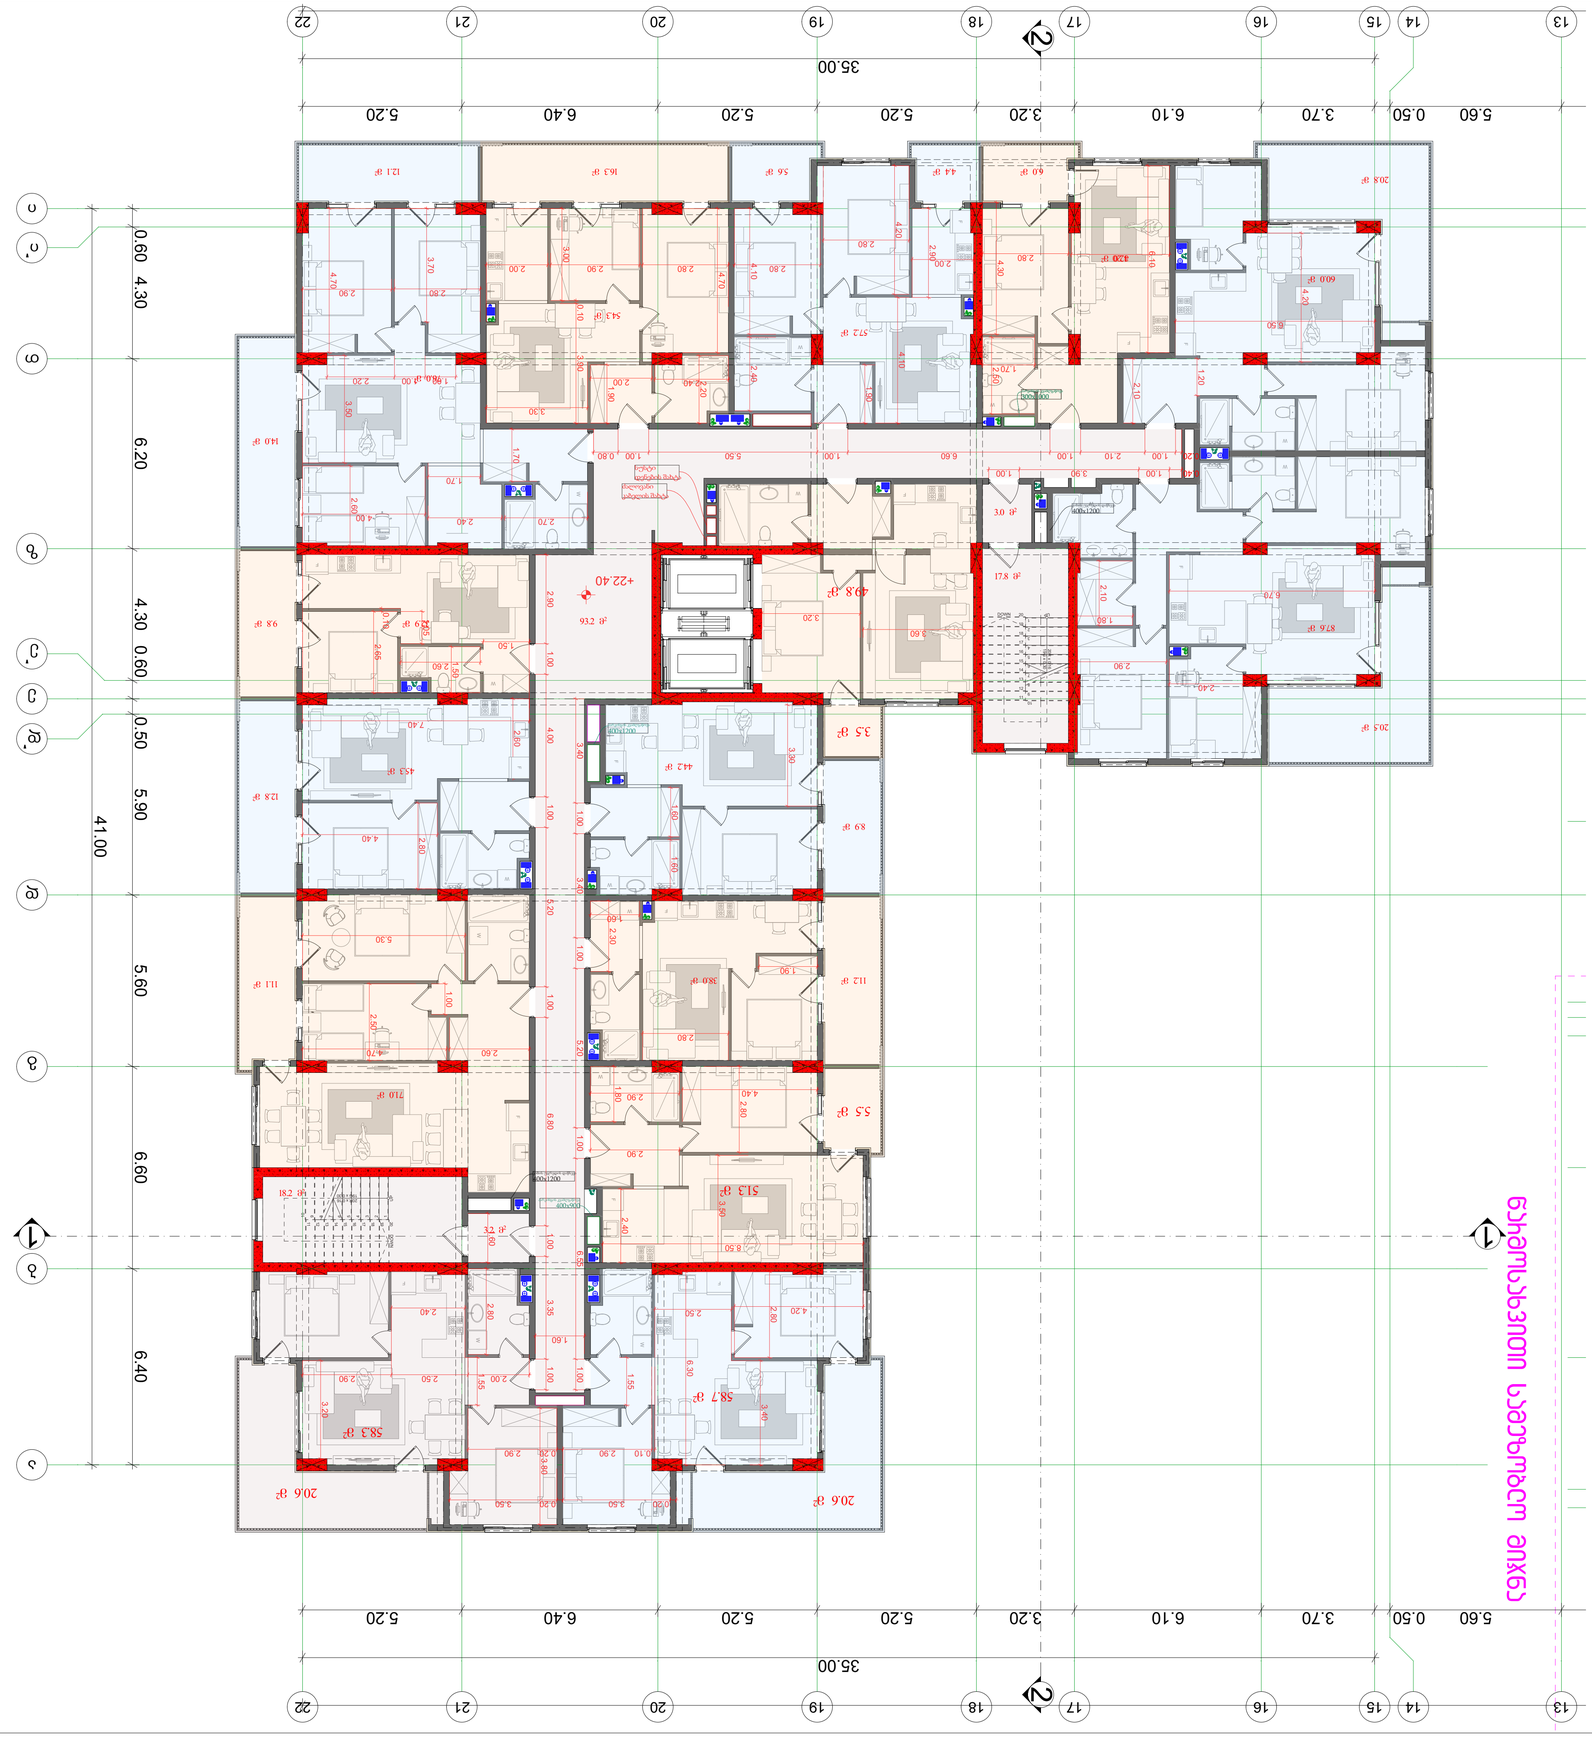

G SPublisherVersion 0.2.100.100

ბლოკი

b

სქემატური ჭრილი

მრავალბინიანი საცხოვრებელი
სახლი

დამკვეთი

:

ნახაზის დასახელება

ობიექტის დასახელება

:

ობიექტის მისამართი

:

ქ. თბილისი
მექანიზაციის

q.

#

1

(საკ

/კოდი: 01

. 12

. 12

.002

.077

)

დამგეგმარებელი

:

მთავარი
არქიტექტორი

თანამდებობა ხელმოწერა სახელი

/გვარი

შენიშვნა

:

ქ. თბილისი 2024

w

.

ფორმატი:

A

1

პრ. ავტორი

გ. კაპანაძე

არქიტექტორი

შ. ტყემალაძე

მასშტაბი

1:100

გეგმა

+22

.40 ნიშნულზე

ნახაზი

A

.04

.

8

დირექტორი

:

გ. კაპანაძე

123456789

10
11
12
13
14
15
16
17
18
19

20 DOWN UP20R x 0.16 19G x 0.30

1

2

3

4

5

6

7

8

9
10

20

19

18

17

16

15

14

13

12

11

DOWN UP

20R x

0

. 16
19G x

0

.30

13

13

14

14 21

21

20

20

19

19

22

22

18

18

17

17

16

16

15

15

იი' თზე' ედ' დგბა

W

F

W W

W

W

W

F

W

W

W

F

F

WW

W

WW

W

F

1

1

2 2

5.60 0.50 3.70 6.10 3.20 5.20 5.20 6.40 5.20

35.00

6.40 6.60 5.60 5.90 0.50 0.60 4.30 6.20 4.30 0.60

41.00

35.00

5.60 0.50 3.70 6.10 3.20 5.20 5.20 6.40 5.20

3.20

2.00 2.50 2.90 1.55

1.00 3.35 1.00 6.80 1.00 5.20 1.00 4.00 1.00 2.90 3.80

0.10 2.90 0.20 2.90

0.20 3.50 0.20 3.50

1.60

1.00 6.55 1.00 5.20 1.00 3.40 1.00 3.40

2.40

1.60

2.60

2.50

4.70

1.00

5.30

2.80

4.40

2.60

7.40 1.05

2.65

0.10

1.50

2.60

1.50

2.60

4.00

2.70 2.40

1.70

3.50

1.70

1.00 1.00 2.20

2.80 2.90

4.70
3.70

6.30

3.90 0.10
2.80 2.90 2.00 1.90

0.20 1.00 2.10 1.00 6.60 1.00 5.50 1.00 0.80

0.40 1.00 3.90 1.00

3.30

3.00

2.00

4.70

2.20 2.40

2.80

2.40 4.10

2.80

4.20

2.00

4.10

1.90

2.90

2.80

4.30

1.70

2.50

3.20
6.10

2.10
1.20

6.50

4.20

6.70

2.40

2.90

2.10

1.80 3.20

3.60

3.30

1.60 1.60

1.80

2.90

2.30
1.60

2.80

1.90

2.40

2.90

2.80
4.40

8.50 3.50

2.50 4.20 2.80 3.40

1.55

2.80

+22.40

წარმოსახვითი სამეზობლო მიჯნა

კვამლგაწოვა პარკინგის

1000

x 300

კვამლგაწოვა პარკინგის

900

x 400

სუსტი

შახტა დენების

ძალოვანი

შახტა კაბელის

კვამლგაწოვა პარკინგის

1200

x 400

დაწნევა უჯრედის კიბის

1200

x 400

დაწნევა უჯრედის კიბის

1200

x 400

F

F

F

F

F

F

F

F

F

58

.7

m

2

20

.6

m

2

58

.3

m

2

20

.6

m

2

51

.3

m

2

5

.5

m

2

71

.0

m

2

11

.1

m

2

20

.8

m

2

60

.0

m

2

12

.8

m

2

45

.3

m

2

9

.8

m

2 32.9 m2

14

.0

m

2

76

.0

m

2

12

.1

m

2
16

.3

m

2

54

.3

m

2

44

.2

m

2

8

.9

m

2

11

.2

m

2 38

.0

m

2

49

.8

m

2

3

.5

m

2

57

.2

m

2

5

.6

m

2
4

.4

m

2

42

.0

m

2

6

.0

m

2

20

.5

m

2

87

.6

m

2

m 2

. 93

2

m 0

.

3

2m 8

. 17

2

m 2

. 18

2

m 2

.

3

2

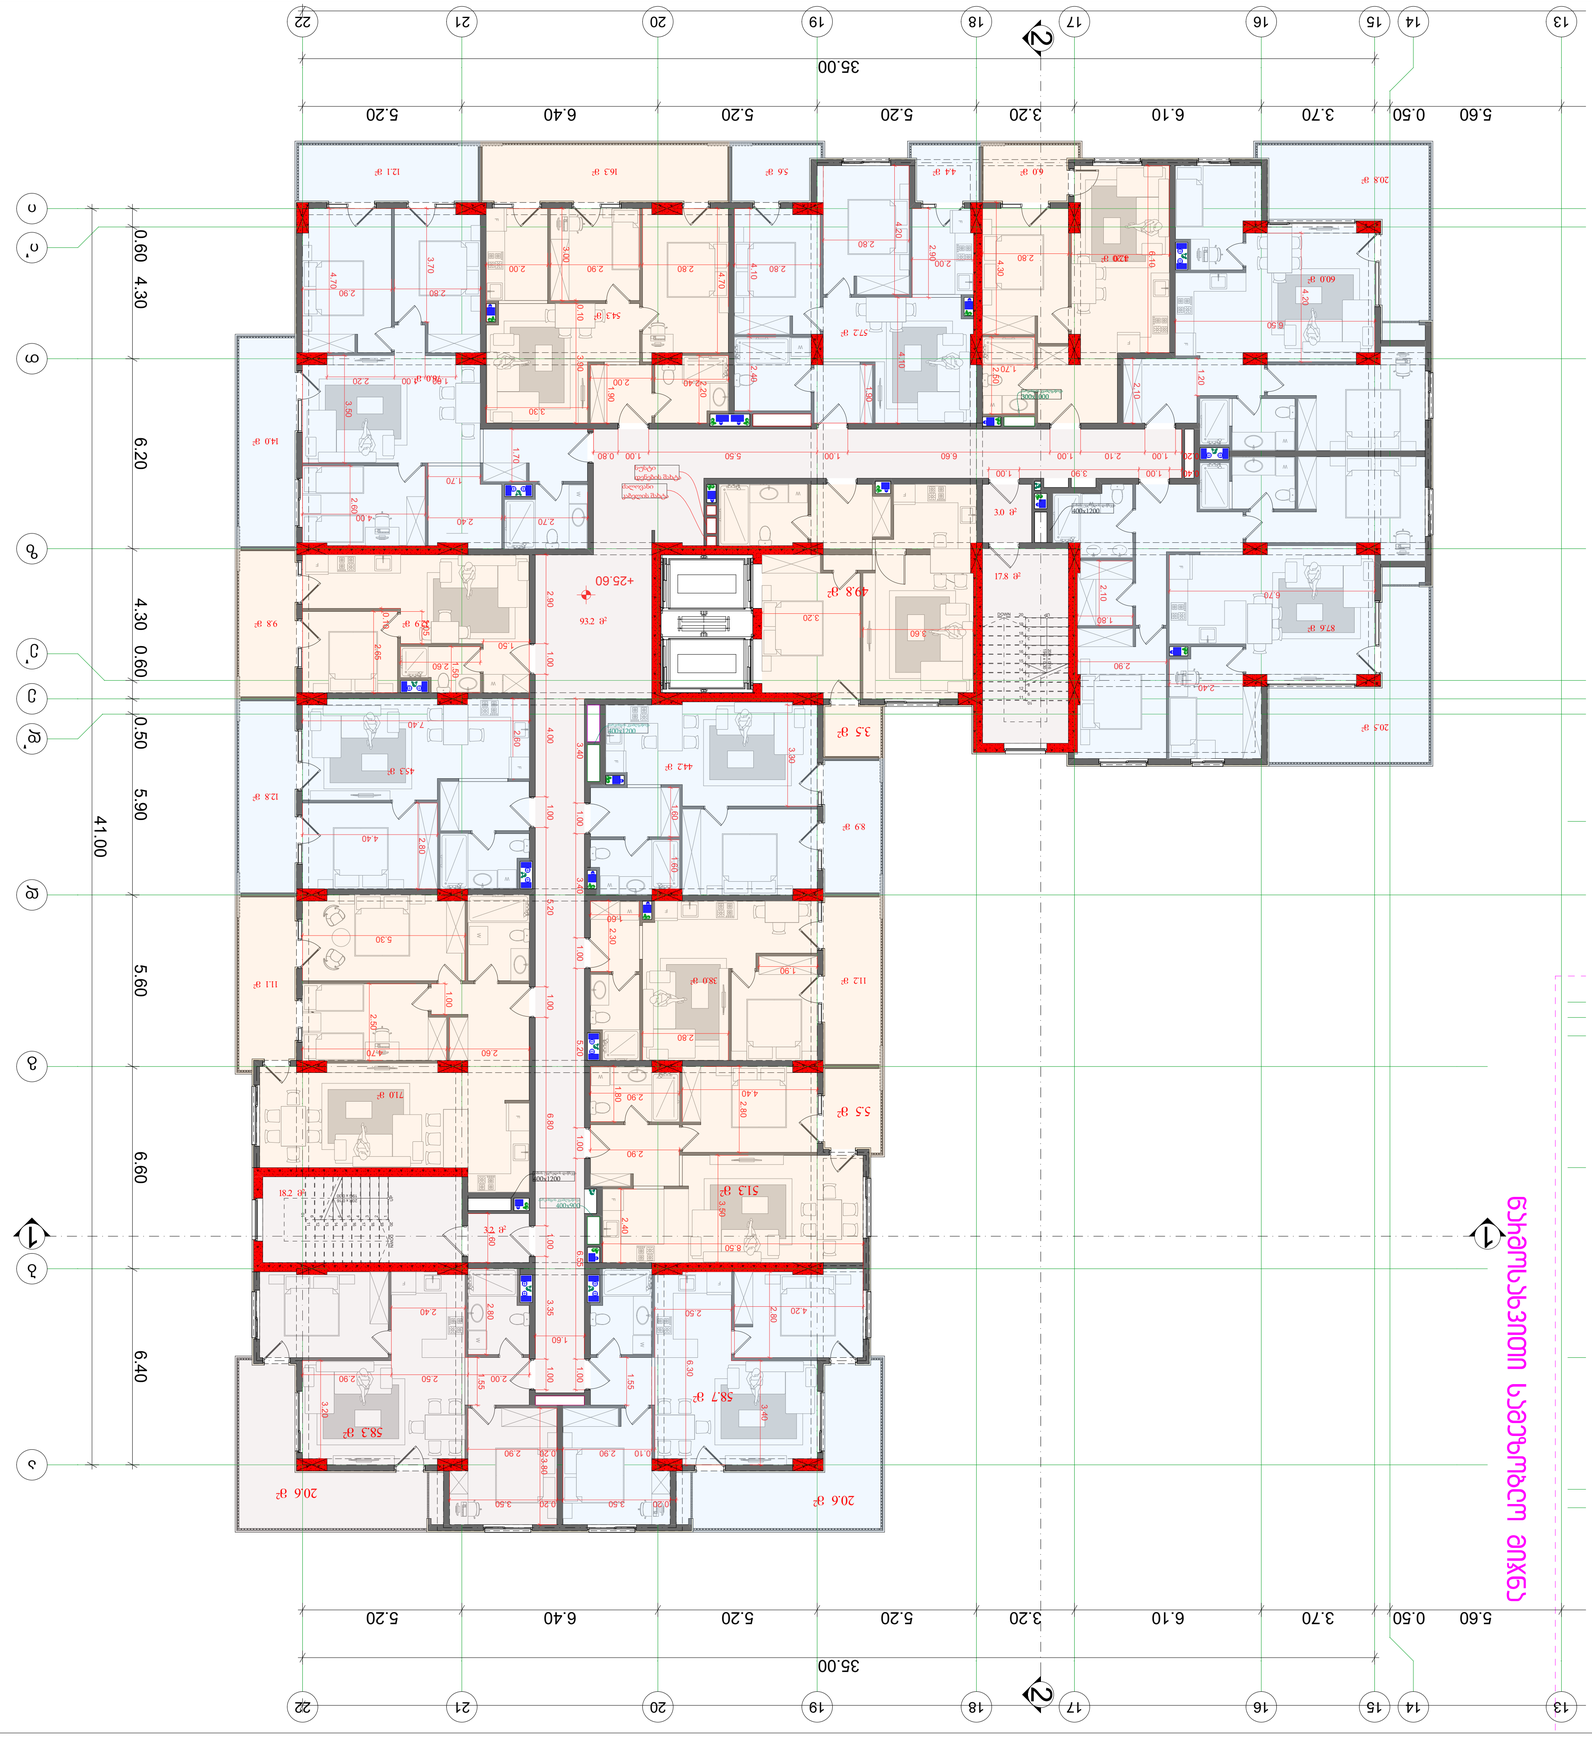

G SPublisherVersion 0.2.100.100

ბლოკი

b

სქემატური ჭრილი

მრავალბინიანი საცხოვრებელი
სახლი

დამკვეთი

:

ნახაზის დასახელება

ობიექტის დასახელება

:

ობიექტის მისამართი

:

ქ. თბილისი
მექანიზაციის

q.

#

1

(საკ

/კოდი: 01

. 12

. 12

.002

.077

)

დამგეგმარებელი

:

მთავარი
არქიტექტორი

თანამდებობა ხელმოწერა სახელი

/გვარი

შენიშვნა

:

ქ. თბილისი 2024

w

.

ფორმატი:

A

1

პრ. ავტორი

გ. კაპანაძე

არქიტექტორი

შ. ტყემალაძე

მასშტაბი

1:100

გეგმა

+25

.60 ნიშნულზე

ნახაზი

A

.04

.

9

დირექტორი

:

გ. კაპანაძე

123456789

10
11
12
13
14
15
16
17
18
19

20 DOWN UP20R x 0.16 19G x 0.30

1

2

3

4

5

6

7

8

9
10

20

19

18

17

16

15

14

13

12

11

DOWN UP

20R x

0

. 16
19G x

0

.30

13

13

14

14 21

21

20

20

19

19

22

22

18

18

17

17

16

16

15

15

იი' თზე' ედ' დგბა

W

F

W W

W

W

W

F

W

W

W

F

F

WW

W

WW

W

F

1

1

2 2

5.60 0.50 3.70 6.10 3.20 5.20 5.20 6.40 5.20

35.00

6.40 6.60 5.60 5.90 0.50 0.60 4.30 6.20 4.30 0.60

41.00

35.00

5.60 0.50 3.70 6.10 3.20 5.20 5.20 6.40 5.20

3.20

2.00 2.50 2.90 1.55

1.00 3.35 1.00 6.80 1.00 5.20 1.00 4.00 1.00 2.90 3.80

0.10 2.90 0.20 2.90

0.20 3.50 0.20 3.50

1.60

1.00 6.55 1.00 5.20 1.00 3.40 1.00 3.40

2.40

1.60

2.60

2.50

4.70

1.00

5.30

2.80

4.40

2.60

7.40 1.05

2.65

0.10

1.50

2.60

1.50

2.60

4.00

2.70 2.40

1.70

3.50

1.70

1.00 1.00 2.20

2.80 2.90

4.70
3.70

6.30

3.90 0.10
2.80 2.90 2.00 1.90

0.20 1.00 2.10 1.00 6.60 1.00 5.50 1.00 0.80

0.40 1.00 3.90 1.00

3.30

3.00

2.00

4.70

2.20 2.40

2.80

2.40 4.10

2.80

4.20

2.00

4.10

1.90

2.90

2.80

4.30

1.70

2.50

3.20
6.10

2.10
1.20

6.50

4.20

6.70

2.40

2.90

2.10

1.80 3.20

3.60

3.30

1.60 1.60

1.80

2.90

2.30
1.60

2.80

1.90

2.40

2.90

2.80
4.40

8.50 3.50

2.50 4.20 2.80 3.40

1.55

2.80

+25.60

წარმოსახვითი სამეზობლო მიჯნა

კვამლგაწოვა პარკინგის

1000

x 300

კვამლგაწოვა პარკინგის

900

x 400

სუსტი

შახტა დენების

ძალოვანი

შახტა კაბელის

კვამლგაწოვა პარკინგის

1200

x 400

დაწნევა უჯრედის კიბის

1200

x 400

დაწნევა უჯრედის კიბის

1200

x 400

F

F

F

F

F

F

F

F

F

58

.7

m

2

20

.6

m

2

58

.3

m

2

20

.6

m

2

51

.3

m

2

5

.5

m

2

71

.0

m

2

11

.1

m

2

20

.8

m

2

60

.0

m

2

12

.8

m

2

45

.3

m

2

9

.8

m

2 32.9 m2

14

.0

m

2

76

.0

m

2

12

.1

m

2
16

.3

m

2

54

.3

m

2

44

.2

m

2

8

.9

m

2

11

.2

m

2 38

.0

m

2

49

.8

m

2

3

.5

m

2

57

.2

m

2

5

.6

m

2
4

.4

m

2

42

.0

m

2

6

.0

m

2

20

.5

m

2

87

.6

m

2

m 2

. 93

2

m 0

.

3

2m 8

. 17

2

m 2

. 18

2

m 2

.

3

2

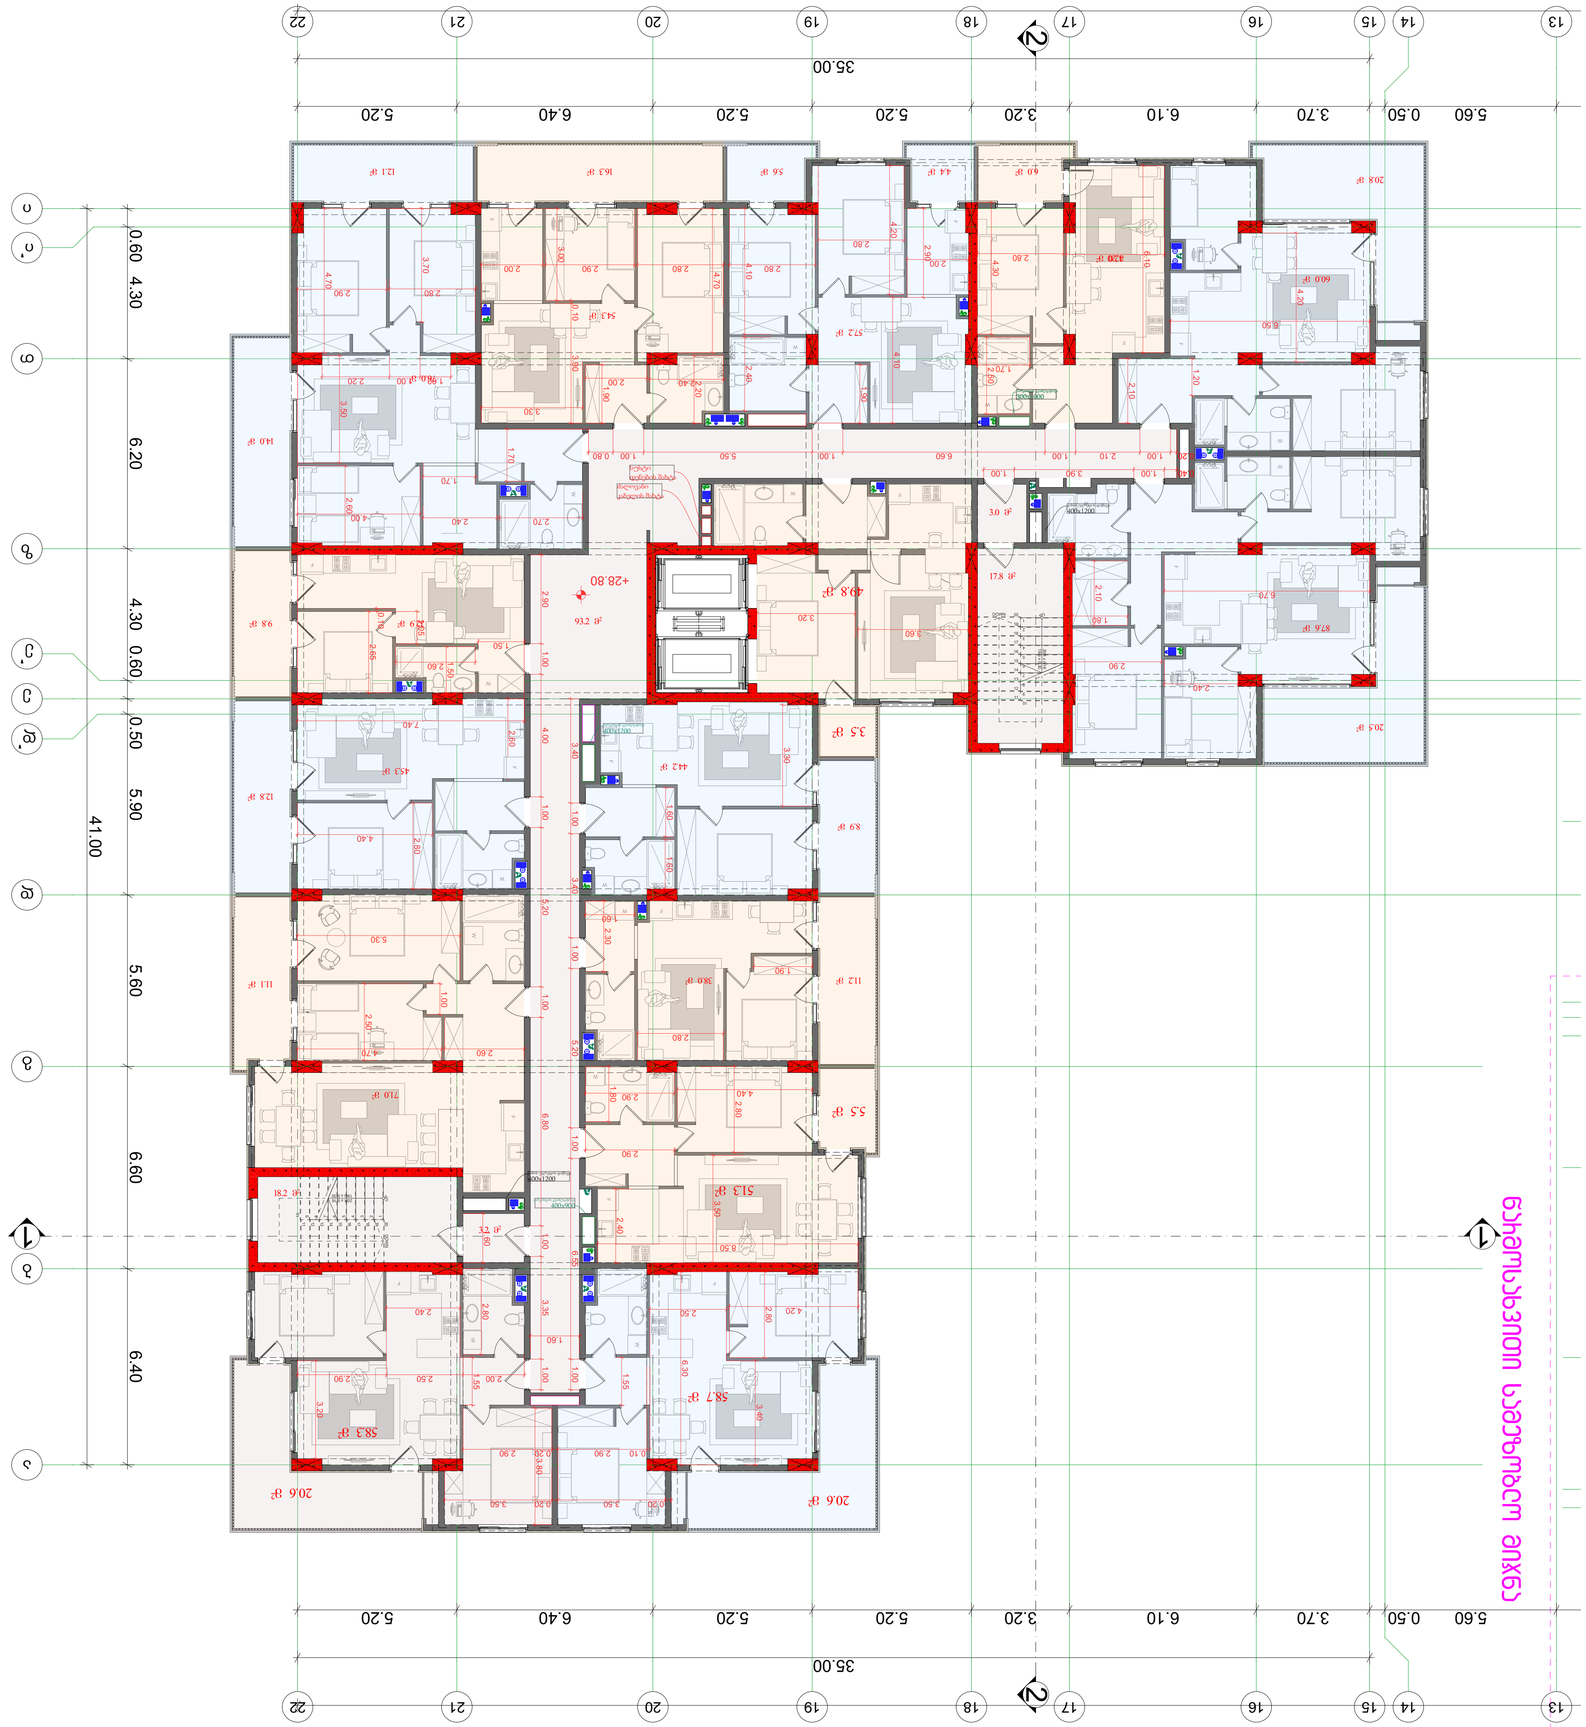

G SPublisherVersion 0.2.100.100

ბლოკი

b

სქემატური ჭრილი

მრავალბინიანი საცხოვრებელი
სახლი

დამკვეთი

:

ნახაზის დასახელება

ობიექტის დასახელება

:

ობიექტის მისამართი

:

ქ. თბილისი
მექანიზაციის

q.

#

1

(საკ

/კოდი: 01

. 12

. 12

.002

.077

)

დამგეგმარებელი

:

მთავარი
არქიტექტორი

თანამდებობა ხელმოწერა სახელი

/გვარი

შენიშვნა

:

ქ. თბილისი 2024

w

.

ფორმატი:

A

1

პრ. ავტორი

გ. კაპანაძე

არქიტექტორი

შ. ტყემალაძე

მასშტაბი

1:100

გეგმა

+28

.80 ნიშნულზე

ნახაზი

A

.04

.10

დირექტორი

:

გ. კაპანაძე

123456789

10
11
12
13
14
15
16
17
18
19

20 DOWN UP20R x 0.16 19G x 0.30

1

2

3

4

5

6

7

8

9
10

20

19

18

17

16

15

14

13

12

11

DOWN UP

20R x

0

. 16
19G x

0

.30

13

13

14

14 21

21

20

20

19

19

22

22

18

18

17

17

16

16

15

15

იი' თზე' ედ' დგბა

W

F

W W

W

W

W

F

W

W

W

F

F

WW

W

WW

W

F

1

1

2 2

5.60 0.50 3.70 6.10 3.20 5.20 5.20 6.40 5.20

35.00

6.40 6.60 5.60 5.90 0.50 0.60 4.30 6.20 4.30 0.60

41.00

35.00

5.60 0.50 3.70 6.10 3.20 5.20 5.20 6.40 5.20

3.20

2.00 2.50 2.90 1.55

1.00 3.35 1.00 6.80 1.00 5.20 1.00 4.00 1.00 2.90 3.80

0.10 2.90 0.20 2.90

0.20 3.50 0.20 3.50

1.60

1.00 6.55 1.00 5.20 1.00 3.40 1.00 3.40

2.40

1.60

2.60

2.50

4.70

1.00

5.30

2.80

4.40

2.60

7.40 1.05

2.65

0.10

1.50

2.60

1.50

2.60

4.00

2.70 2.40

1.70

3.50

1.70

1.00 1.00 2.20

2.80 2.90

4.70
3.70

6.30

3.90 0.10
2.80 2.90 2.00 1.90

0.20 1.00 2.10 1.00 6.60 1.00 5.50 1.00 0.80

0.40 1.00 3.90 1.00

3.30

3.00

2.00

4.70

2.20 2.40

2.80

2.40 4.10

2.80

4.20

2.00

4.10

1.90

2.90

2.80

4.30

1.70

2.50

3.20
6.10

2.10
1.20

6.50

4.20

6.70

2.40

2.90

2.10

1.80 3.20

3.60

3.30

1.60 1.60

1.80

2.90

2.30
1.60

2.80

1.90

2.40

2.90

2.80
4.40

8.50 3.50

2.50 4.20 2.80 3.40

1.55

2.80

+28.80

წარმოსახვითი სამეზობლო მიჯნა

კვამლგაწოვა პარკინგის

1000

x 300

კვამლგაწოვა პარკინგის

900

x 400

სუსტი

შახტა დენების

ძალოვანი

შახტა კაბელის

კვამლგაწოვა პარკინგის

1200

x 400

დაწნევა უჯრედის კიბის

1200

x 400

დაწნევა უჯრედის კიბის

1200

x 400

F

F

F

F

F

F

F

F

F

58

.7

m

2

20

.6

m

2

58

.3

m

2

20

.6

m

2

51

.3

m

2

5

.5

m

2

71

.0

m

2

11

.1

m

2

20

.8

m

2

60

.0

m

2

12

.8

m

2

45

.3

m

2

9

.8

m

2 32.9 m2

14

.0

m

2

76

.0

m

2

12

.1

m

2
16

.3

m

2

54

.3

m

2

44

.2

m

2

8

.9

m

2

11

.2

m

2 38

.0

m

2

49

.8

m

2

3

.5

m

2

57

.2

m

2

5

.6

m

2
4

.4

m

2

42

.0

m

2

6

.0

m

2

20

.5

m

2

87

.6

m

2

m 2

. 93

2

m 0

.

3

2m 8

. 17

2

m 2

. 18

2

m 2

.

3

2

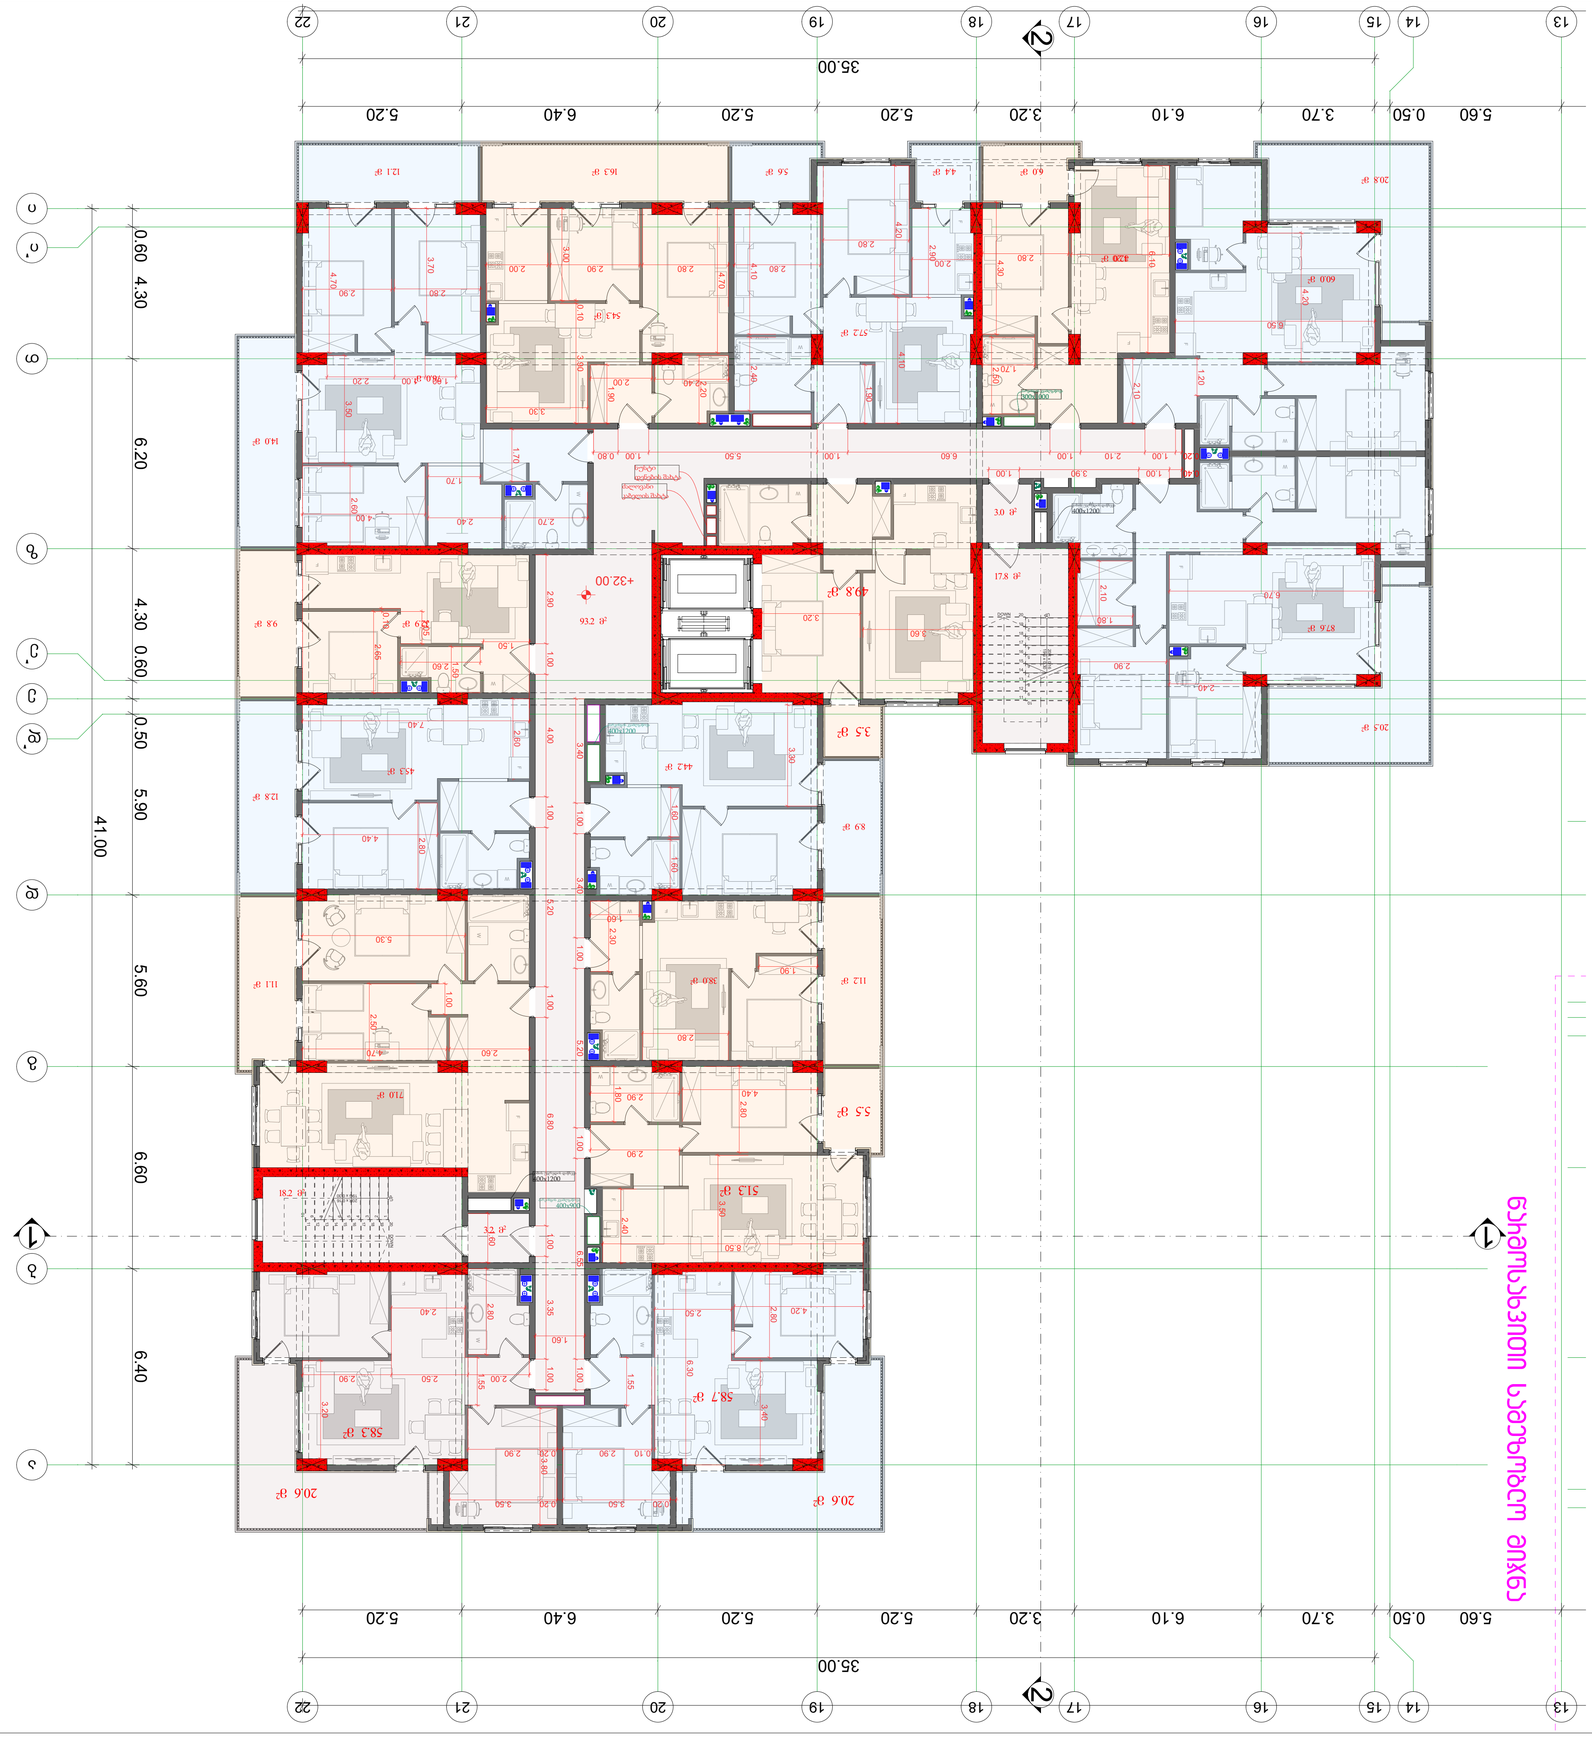

G SPublisherVersion 0.2.100.100

ბლოკი

b

სქემატური ჭრილი

მრავალბინიანი საცხოვრებელი
სახლი

დამკვეთი

:

ნახაზის დასახელება

ობიექტის დასახელება

:

ობიექტის მისამართი

:

ქ. თბილისი
მექანიზაციის

q.

#

1

(საკ

/კოდი: 01

. 12

. 12

.002

.077

)

დამგეგმარებელი

:

მთავარი
არქიტექტორი

თანამდებობა ხელმოწერა სახელი

/გვარი

შენიშვნა

:

ქ. თბილისი 2024

w

.

ფორმატი:

A

1

პრ. ავტორი

გ. კაპანაძე

არქიტექტორი

შ. ტყემალაძე

მასშტაბი

1:100

გეგმა

+32

.00 ნიშნულზე

ნახაზი

A

.04

.11

დირექტორი

:

გ. კაპანაძე

123456789

10
11
12
13
14
15
16
17
18
19

20 DOWN UP20R x 0.16 19G x 0.30

1

2

3

4

5

6

7

8

9
10

20

19

18

17

16

15

14

13

12

11

DOWN UP

20R x

0

. 16
19G x

0

.30

13

13

14

14 21

21

20

20

19

19

22

22

18

18

17

17

16

16

15

15

იი' თზე' ედ' დგბა

W

F

W W

W

W

W

F

W

W

W

F

F

WW

W

WW

W

F

1

1

2 2

5.60 0.50 3.70 6.10 3.20 5.20 5.20 6.40 5.20

35.00

6.40 6.60 5.60 5.90 0.50 0.60 4.30 6.20 4.30 0.60

41.00

35.00

5.60 0.50 3.70 6.10 3.20 5.20 5.20 6.40 5.20

3.20

2.00 2.50 2.90 1.55

1.00 3.35 1.00 6.80 1.00 5.20 1.00 4.00 1.00 2.90 3.80

0.10 2.90 0.20 2.90

0.20 3.50 0.20 3.50

1.60

1.00 6.55 1.00 5.20 1.00 3.40 1.00 3.40

2.40

1.60

2.60

2.50

4.70

1.00

5.30

2.80

4.40

2.60

7.40 1.05

2.65

0.10

1.50

2.60

1.50

2.60

4.00

2.70 2.40

1.70

3.50

1.70

1.00 1.00 2.20

2.80 2.90

4.70
3.70

6.30

3.90 0.10
2.80 2.90 2.00 1.90

0.20 1.00 2.10 1.00 6.60 1.00 5.50 1.00 0.80

0.40 1.00 3.90 1.00

3.30

3.00

2.00

4.70

2.20 2.40

2.80

2.40 4.10

2.80

4.20

2.00

4.10

1.90

2.90

2.80

4.30

1.70

2.50

3.20
6.10

2.10
1.20

6.50

4.20

6.70

2.40

2.90

2.10

1.80 3.20

3.60

3.30

1.60 1.60

1.80

2.90

2.30
1.60

2.80

1.90

2.40

2.90

2.80
4.40

8.50 3.50

2.50 4.20 2.80 3.40

1.55

2.80

+32.00

წარმოსახვითი სამეზობლო მიჯნა

კვამლგაწოვა პარკინგის

1000

x 300

კვამლგაწოვა პარკინგის

900

x 400

სუსტი

შახტა დენების

ძალოვანი

შახტა კაბელის

კვამლგაწოვა პარკინგის

1200

x 400

დაწნევა უჯრედის კიბის

1200

x 400

დაწნევა უჯრედის კიბის

1200

x 400

F

F

F

F

F

F

F

F

F

58

.7

m

2

20

.6

m

2

58

.3

m

2

20

.6

m

2

51

.3

m

2

5

.5

m

2

71

.0

m

2

11

.1

m

2

20

.8

m

2

60

.0

m

2

12

.8

m

2

45

.3

m

2

9

.8

m

2 32.9 m2

14

.0

m

2

76

.0

m

2

12

.1

m

2
16

.3

m

2

54

.3

m

2

44

.2

m

2

8

.9

m

2

11

.2

m

2 38

.0

m

2

49

.8

m

2

3

.5

m

2

57

.2

m

2

5

.6

m

2
4

.4

m

2

42

.0

m

2

6

.0

m

2

20

.5

m

2

87

.6

m

2

m 2

. 93

2

m 0

.

3

2m 8

. 17

2

m 2

. 18

2

m 2

.

3

2

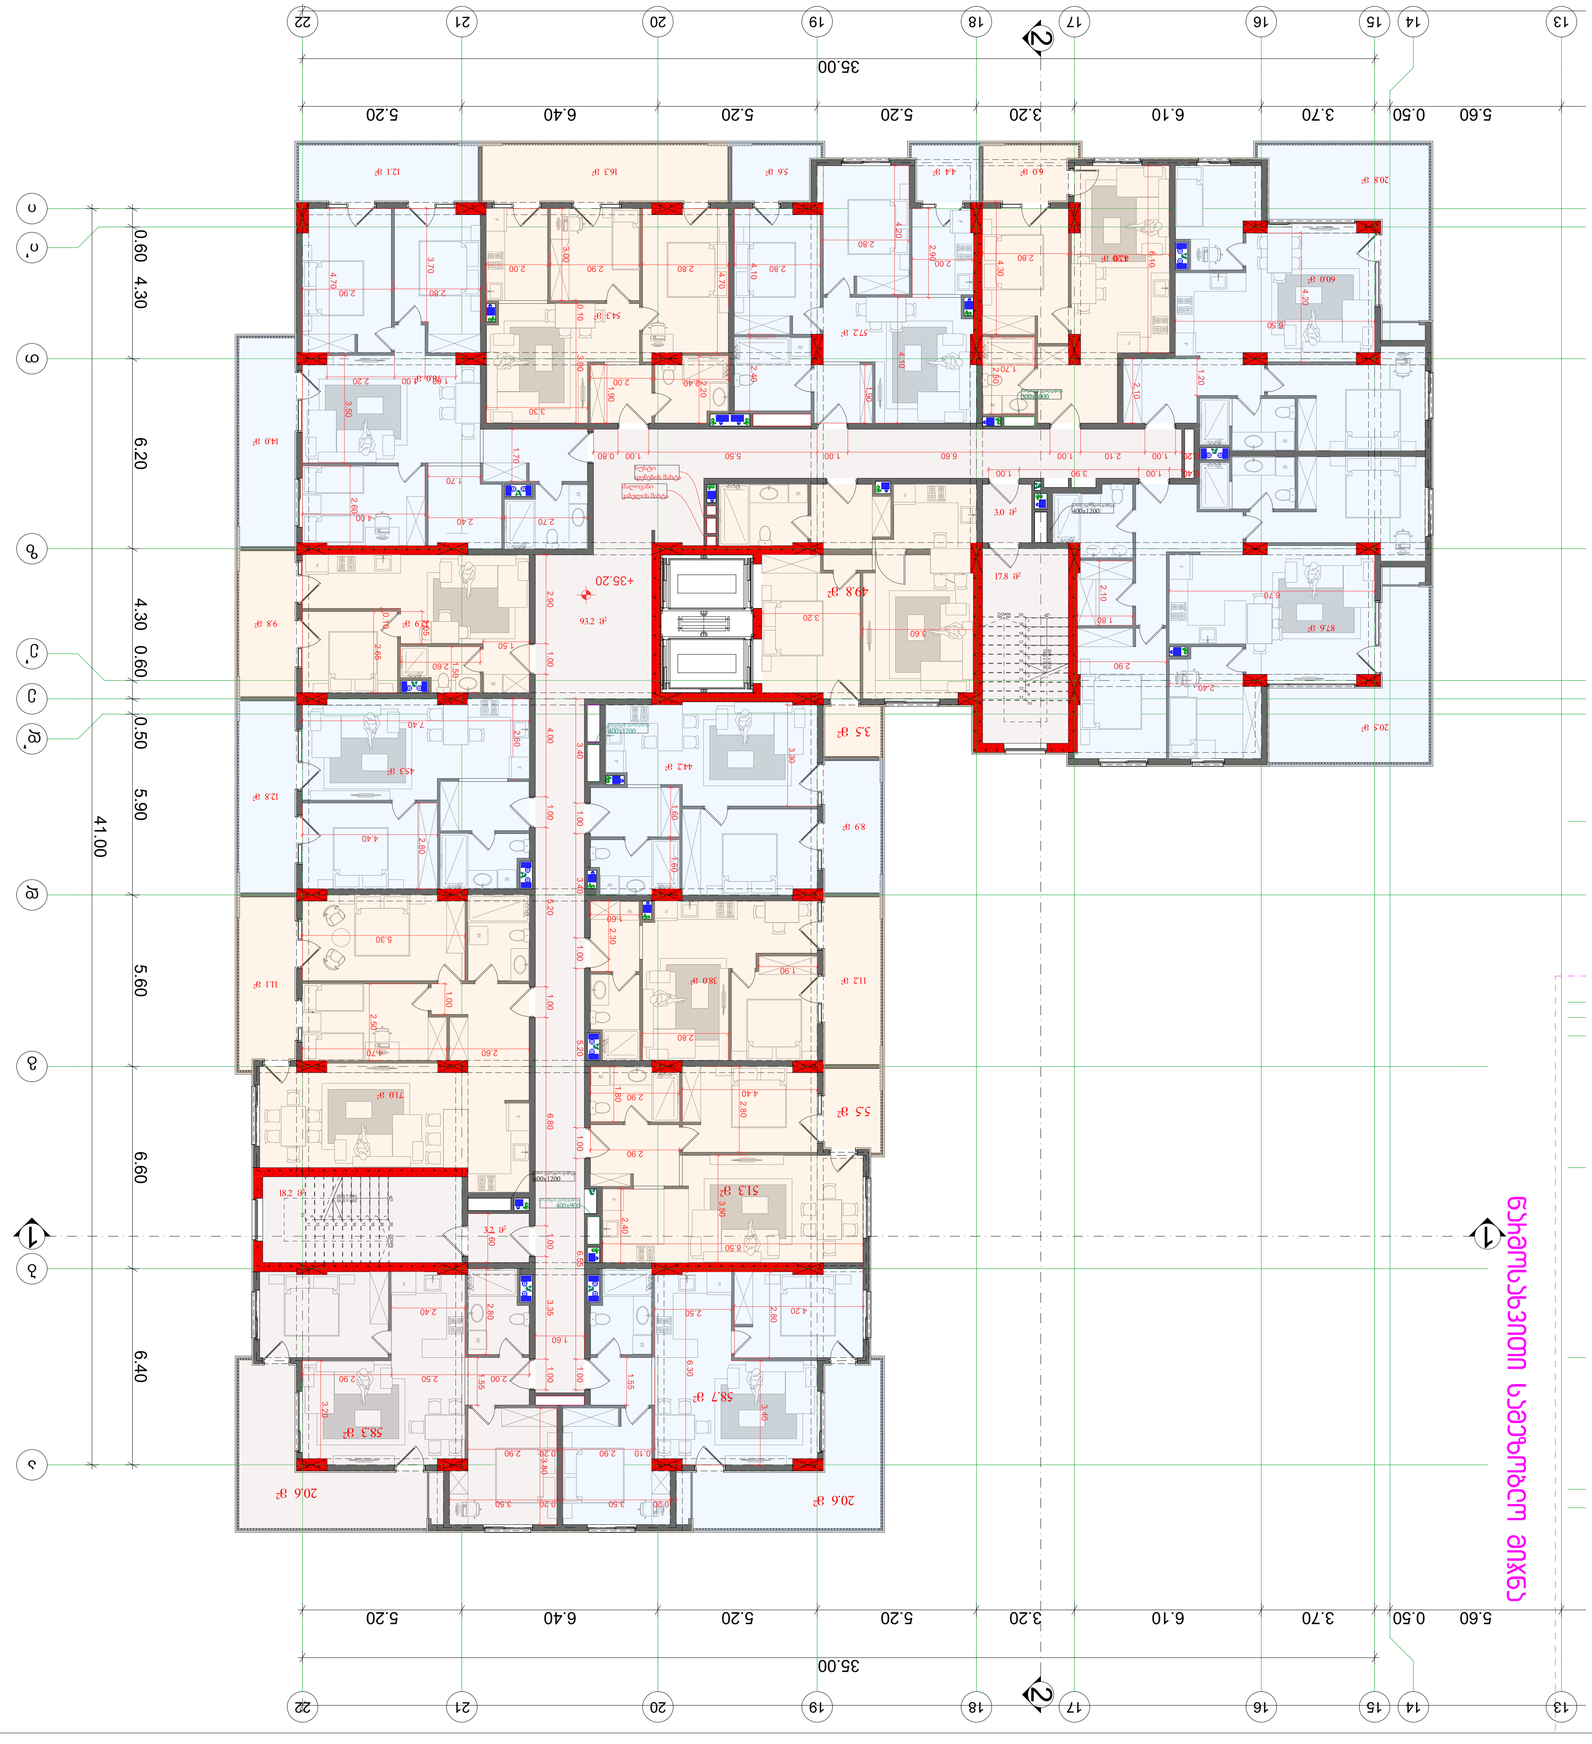

G SPublisherVersion 0.2.100.100

ბლოკი

b

სქემატური ჭრილი

მრავალბინიანი საცხოვრებელი
სახლი

დამკვეთი

:

ნახაზის დასახელება

ობიექტის დასახელება

:

ობიექტის მისამართი

:

ქ. თბილისი
მექანიზაციის

q.

#

1

(საკ

/კოდი: 01

. 12

. 12

.002

.077

)

დამგეგმარებელი

:

მთავარი
არქიტექტორი

თანამდებობა ხელმოწერა სახელი

/გვარი

შენიშვნა

:

ქ. თბილისი 2024

w

.

ფორმატი:

A

1

პრ. ავტორი

გ. კაპანაძე

არქიტექტორი

შ. ტყემალაძე

მასშტაბი

1:100

გეგმა

+35

.20 ნიშნულზე

ნახაზი

A

.04

.12

დირექტორი

:

გ. კაპანაძე

123456789

10
11
12
13
14
15
16
17
18
19

20 DOWN UP20R x 0.16 19G x 0.30

1

2

3

4

5

6

7

8

9
10

20

19

18

17

16

15

14

13

12

11

DOWN UP

20R x

0

. 16
19G x

0

.30

13

13

14

14 21

21

20

20

19

19

22

22

18

18

17

17

16

16

15

15

იი' თზე' ედ' დგბა

W

F

W W

W

W

W

F

W

W

W

F

F

WW

W

WW

W

F

1

1

2 2

5.60 0.50 3.70 6.10 3.20 5.20 5.20 6.40 5.20

35.00

6.40 6.60 5.60 5.90 0.50 0.60 4.30 6.20 4.30 0.60

41.00

35.00

5.60 0.50 3.70 6.10 3.20 5.20 5.20 6.40 5.20

3.20

2.00 2.50 2.90 1.55

1.00 3.35 1.00 6.80 1.00 5.20 1.00 4.00 1.00 2.90 3.80

0.10 2.90 0.20 2.90

0.20 3.50 0.20 3.50

1.60

1.00 6.55 1.00 5.20 1.00 3.40 1.00 3.40

2.40

1.60

2.60

2.50

4.70

1.00

5.30

2.80

4.40

2.60

7.40 1.05

2.65

0.10

1.50

2.60

1.50

2.60

4.00

2.70 2.40

1.70

3.50

1.70

1.00 1.00 2.20

2.80 2.90

4.70
3.70

6.30

3.90 0.10
2.80 2.90 2.00 1.90

0.20 1.00 2.10 1.00 6.60 1.00 5.50 1.00 0.80

0.40 1.00 3.90 1.00

3.30

3.00

2.00

4.70

2.20 2.40

2.80

2.40 4.10

2.80

4.20

2.00

4.10

1.90

2.90

2.80

4.30

1.70

2.50

3.20
6.10

2.10
1.20

6.50

4.20

6.70

2.40

2.90

2.10

1.80 3.20

3.60

3.30

1.60 1.60

1.80

2.90

2.30
1.60

2.80

1.90

2.40

2.90

2.80
4.40

8.50 3.50

2.50 4.20 2.80 3.40

1.55

2.80

+35.20

წარმოსახვითი სამეზობლო მიჯნა

კვამლგაწოვა პარკინგის

1000

x 300

კვამლგაწოვა პარკინგის

900

x 400

სუსტი

შახტა დენების

ძალოვანი

შახტა კაბელის

კვამლგაწოვა პარკინგის

1200

x 400

დაწნევა უჯრედის კიბის

1200

x 400

დაწნევა უჯრედის კიბის

1200

x 400

F

F

F

F

F

F

F

F

F

58

.7

m

2

20

.6

m

2

58

.3

m

2

20

.6

m

2

51

.3

m

2

5

.5

m

2

71

.0

m

2

11

.1

m

2

20

.8

m

2

60

.0

m

2

12

.8

m

2

45

.3

m

2

9

.8

m

2 32.9 m2

14

.0

m

2

76

.0

m

2

12

.1

m

2
16

.3

m

2

54

.3

m

2

44

.2

m

2

8

.9

m

2

11

.2

m

2 38

.0

m

2

49

.8

m

2

3

.5

m

2

57

.2

m

2

5

.6

m

2
4

.4

m

2

42

.0

m

2

6

.0

m

2

20

.5

m

2

87

.6

m

2

m 2

. 93

2

m 0

.

3

2m 8

. 17

2

m 2

. 18

2

m 2

.

3

2

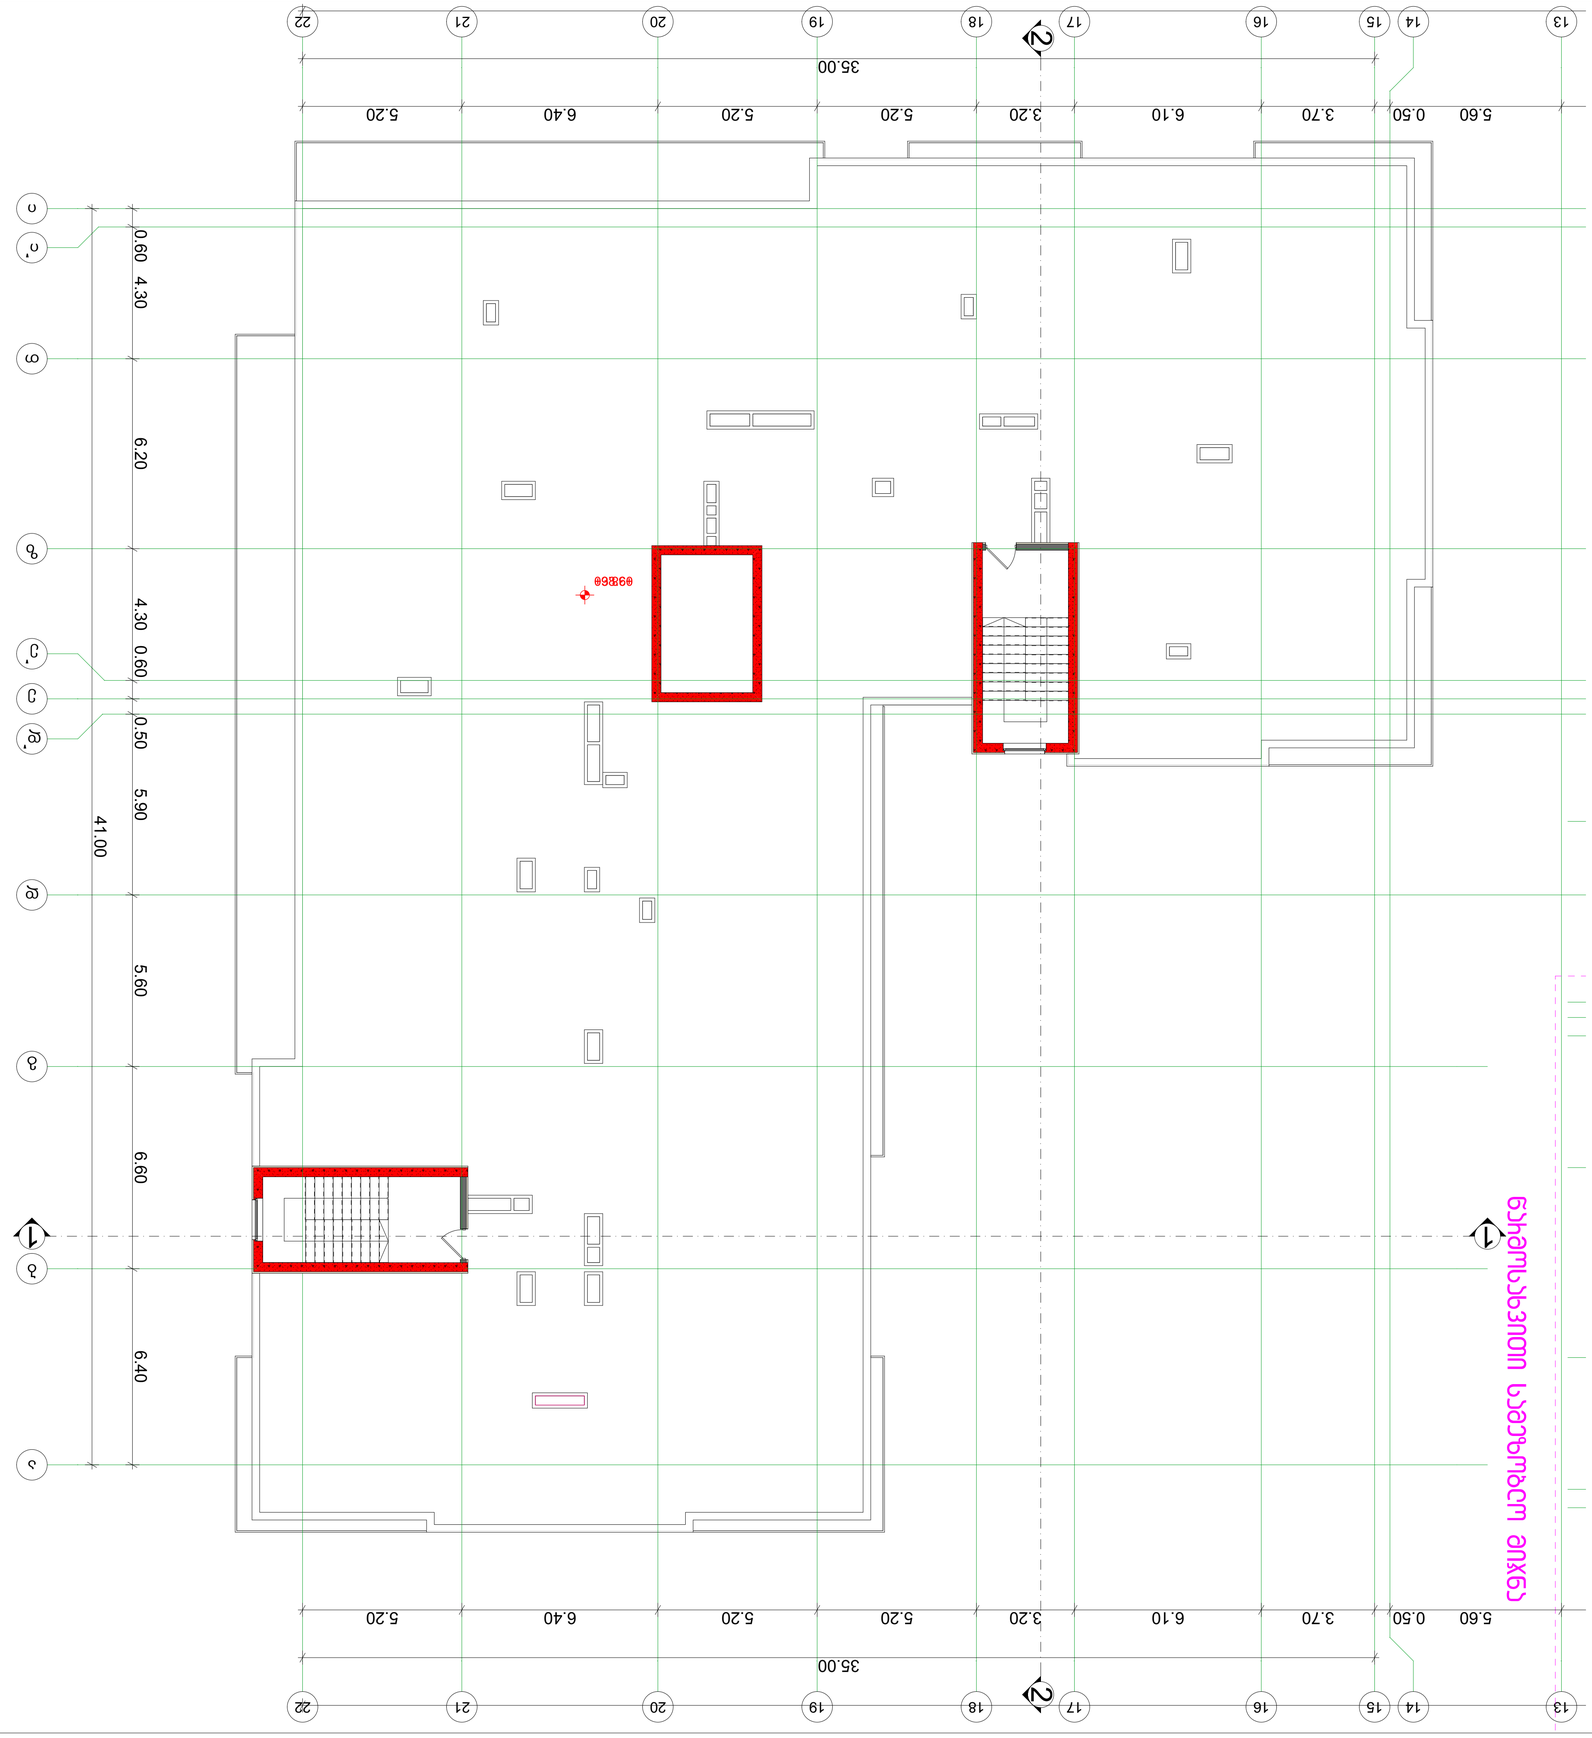

G SPublisherVersion 0.2.100.100

ბლოკი

b

სქემატური ჭრილი

მრავალბინიანი საცხოვრებელი
სახლი

დამკვეთი

:

ნახაზის დასახელება

ობიექტის დასახელება

:

ობიექტის მისამართი

:

ქ. თბილისი
მექანიზაციის

q.

#

1

(საკ

/კოდი: 01

. 12

. 12

.002

.077

)

დამგეგმარებელი

:

მთავარი
არქიტექტორი

თანამდებობა ხელმოწერა სახელი

/გვარი

შენიშვნა

:

ქ. თბილისი 2024

w

.

ფორმატი:

A

1

პრ. ავტორი

გ. კაპანაძე

არქიტექტორი

შ. ტყემალაძე

მასშტაბი

1:100

გეგმა

+38

.60 ნიშნულზე

ნახაზი

A

.04

.13

დირექტორი

:

გ. კაპანაძე

13

13

14

14 21

21

20

20

19

19

22

22

18

18

17

17

16

16

15

15

იი' თზე' ედ' დგბა

1

1

2 2

5.60 0.50 3.70 6.10 3.20 5.20 5.20 6.40 5.20

35.00

6.40 6.60 5.60 5.90 0.50 0.60 4.30 6.20 4.30 0.60

41.00

35.00

5.60 0.50 3.70 6.10 3.20 5.20 5.20 6.40 5.20

+38.60

60. 38

+

წარმოსახვითი სამეზობლო მიჯნა

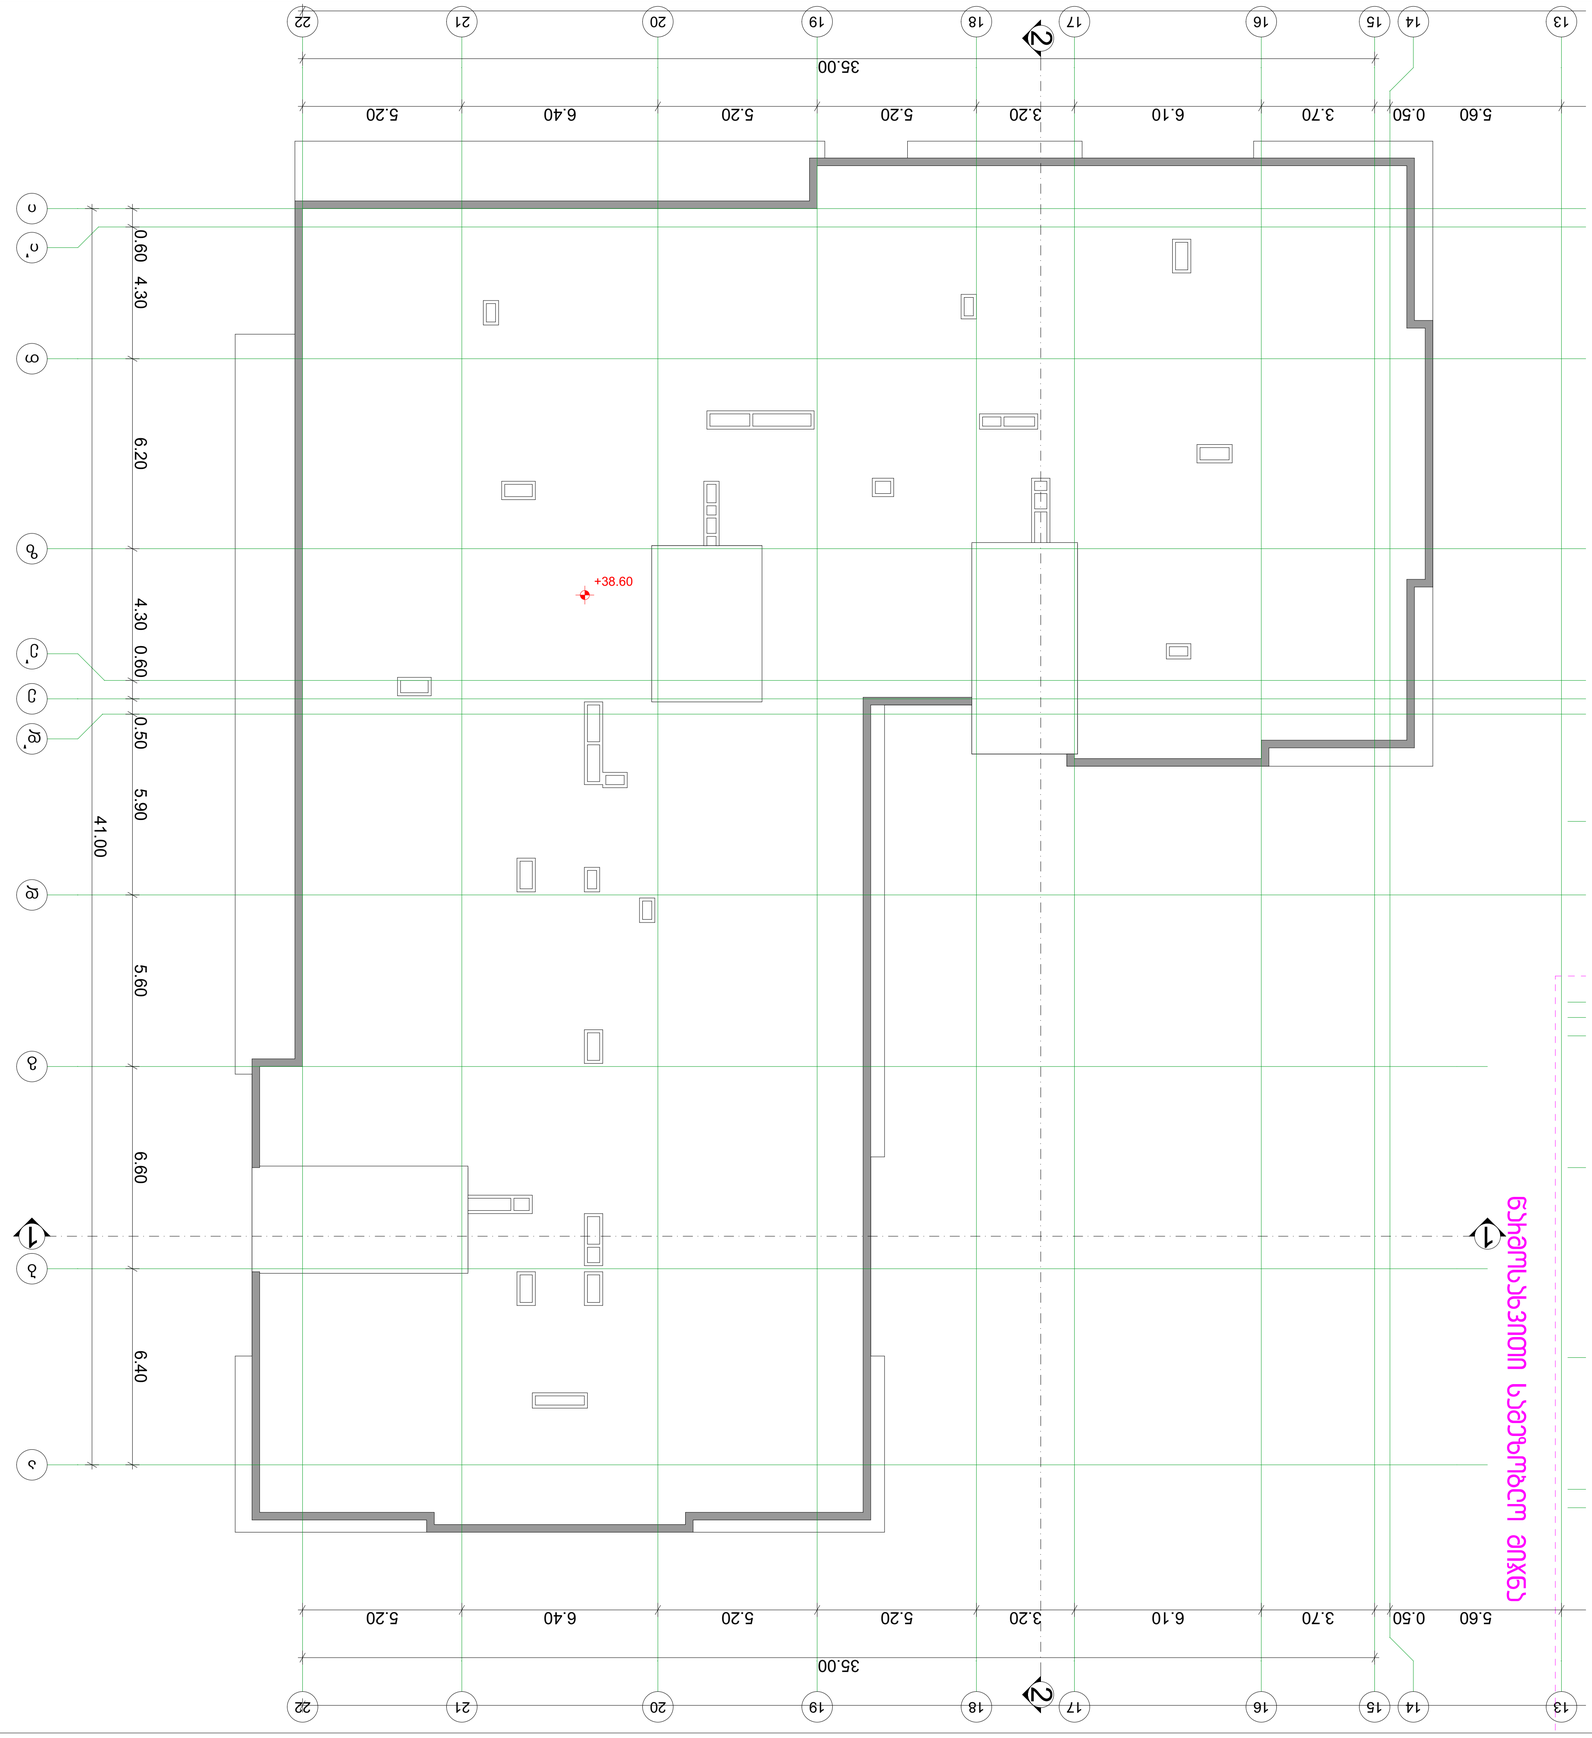

G SPublisherVersion 0.2.100.100

ბლოკი

b

სქემატური ჭრილი

მრავალბინიანი საცხოვრებელი
სახლი

დამკვეთი

:

ნახაზის დასახელება

ობიექტის დასახელება

:

ობიექტის მისამართი

:

ქ. თბილისი
მექანიზაციის

q.

#

1

(საკ

/კოდი: 01

. 12

. 12

.002

.077

)

დამგეგმარებელი

:

მთავარი
არქიტექტორი

თანამდებობა ხელმოწერა სახელი

/გვარი

შენიშვნა

:

ქ. თბილისი 2024

w

.

ფორმატი:

A

1

პრ. ავტორი

გ. კაპანაძე

არქიტექტორი

შ. ტყემალაძე

მასშტაბი

1:100

გადახურვის გეგმა

ნახაზი

A

.04

.14

დირექტორი

:

გ. კაპანაძე

13

13

14

14 21

21

20

20

19

19

22

22

18

18

17

17

16

16

15

15

იი' თზე' ედ' დგბა

1

1

2 2

5.60 0.50 3.70 6.10 3.20 5.20 5.20 6.40 5.20

35.00

6.40 6.60 5.60 5.90 0.50 0.60 4.30 6.20 4.30 0.60

41.00

35.00

5.60 0.50 3.70 6.10 3.20 5.20 5.20 6.40 5.20

60. 38

+

წარმოსახვითი სამეზობლო მიჯნა