ფასადი 4-1





M E T R I C


## პროექტი

მრავლბინიანი საცხოვრებელი სახლი

## პროექტის მისამართი

ქალაქი თბილისი,
ქუჩა ანგია ბოჭორიშვილი №25
ს.კ -01.11.12.015.196

## დამკვეთი

შ.პ.ს "ჯოხტა უბანი"


## პრ. მთავარი არქიტექტორი

ჯ. ურუშაძე (მთვ. არქიტექტორი)

გიორგი სარიშვილი


A3 ფორმატი

# ფასადი 1-4

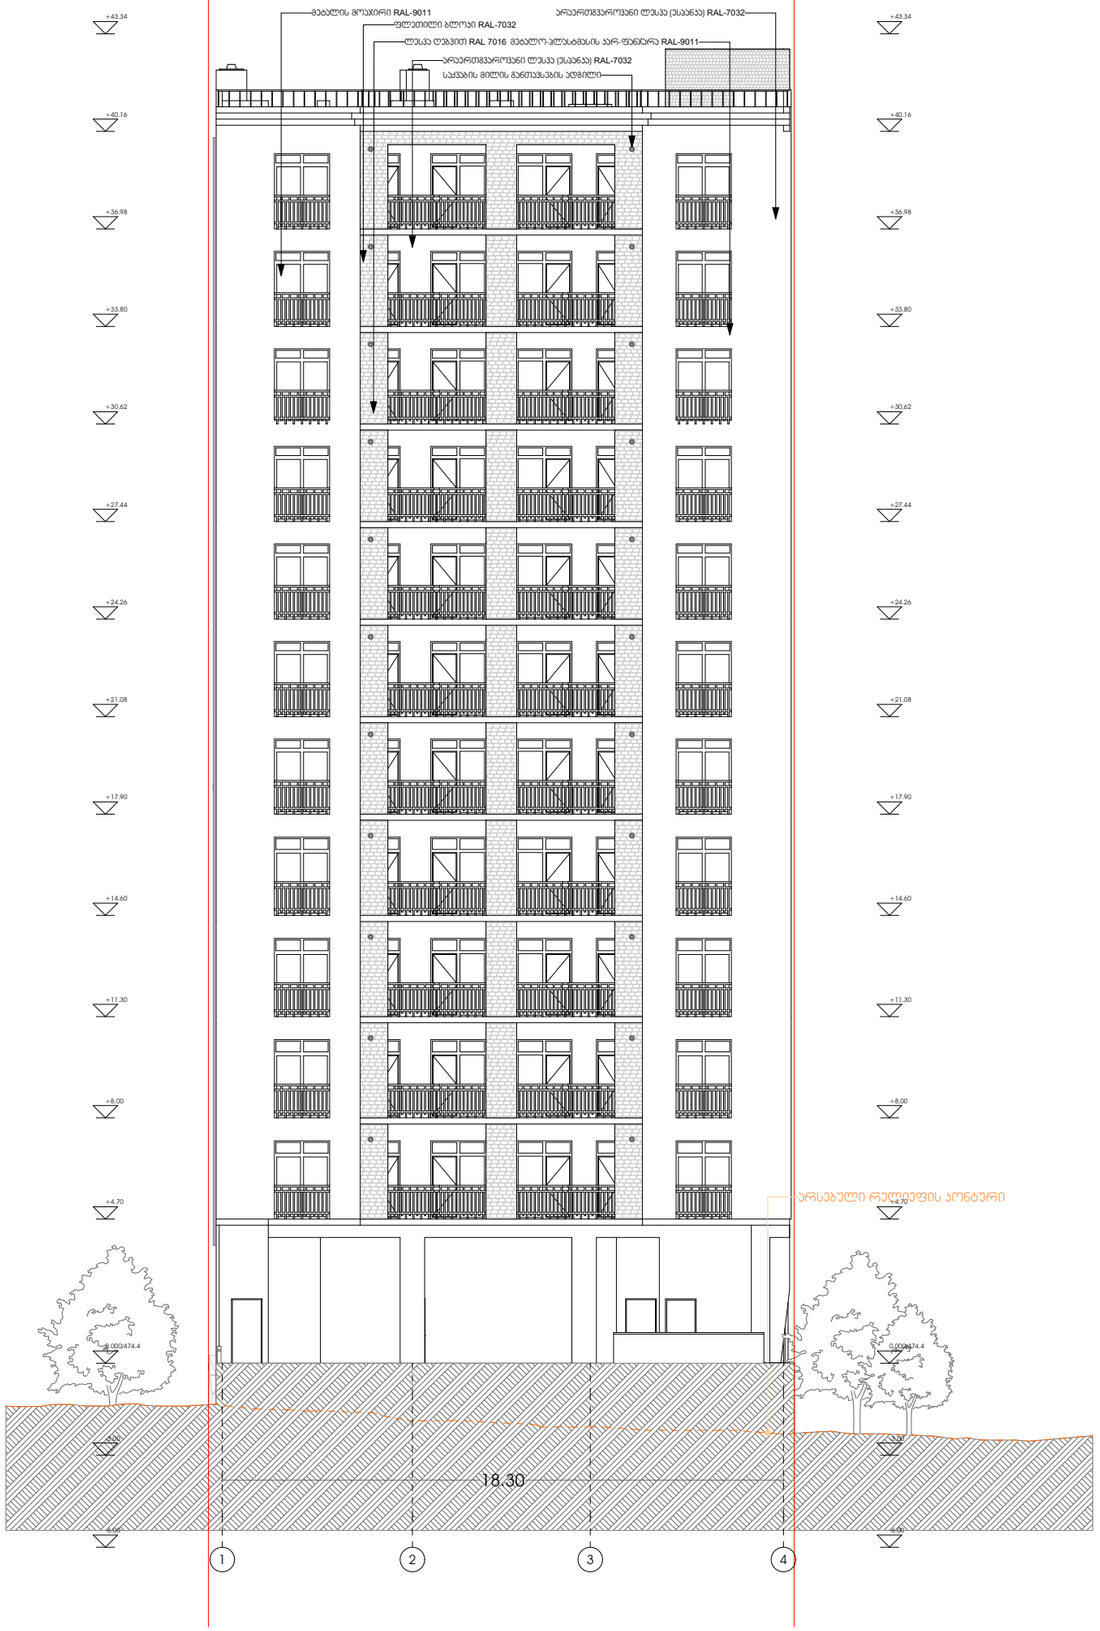



M E T R I C

## პროექტი

მრავლბინიანი საცხოვრებელი სახლი

## პროექტის მისამართი

ქალაქი თბილისი,
ქუჩა ანგია ბოჭორიშვილი №25
ს.კ -01.11.12.015.196

## დამკვეთი

შ.პ.ს "ჯოხტა უბანი"

## პრ. მთავარი არქიტექტორი

კ. ურუშაძე (მთვ. არქიტექტორი)

გიორგი სარიშვილი


A3 ფორმატი

ფასადი თ-ა

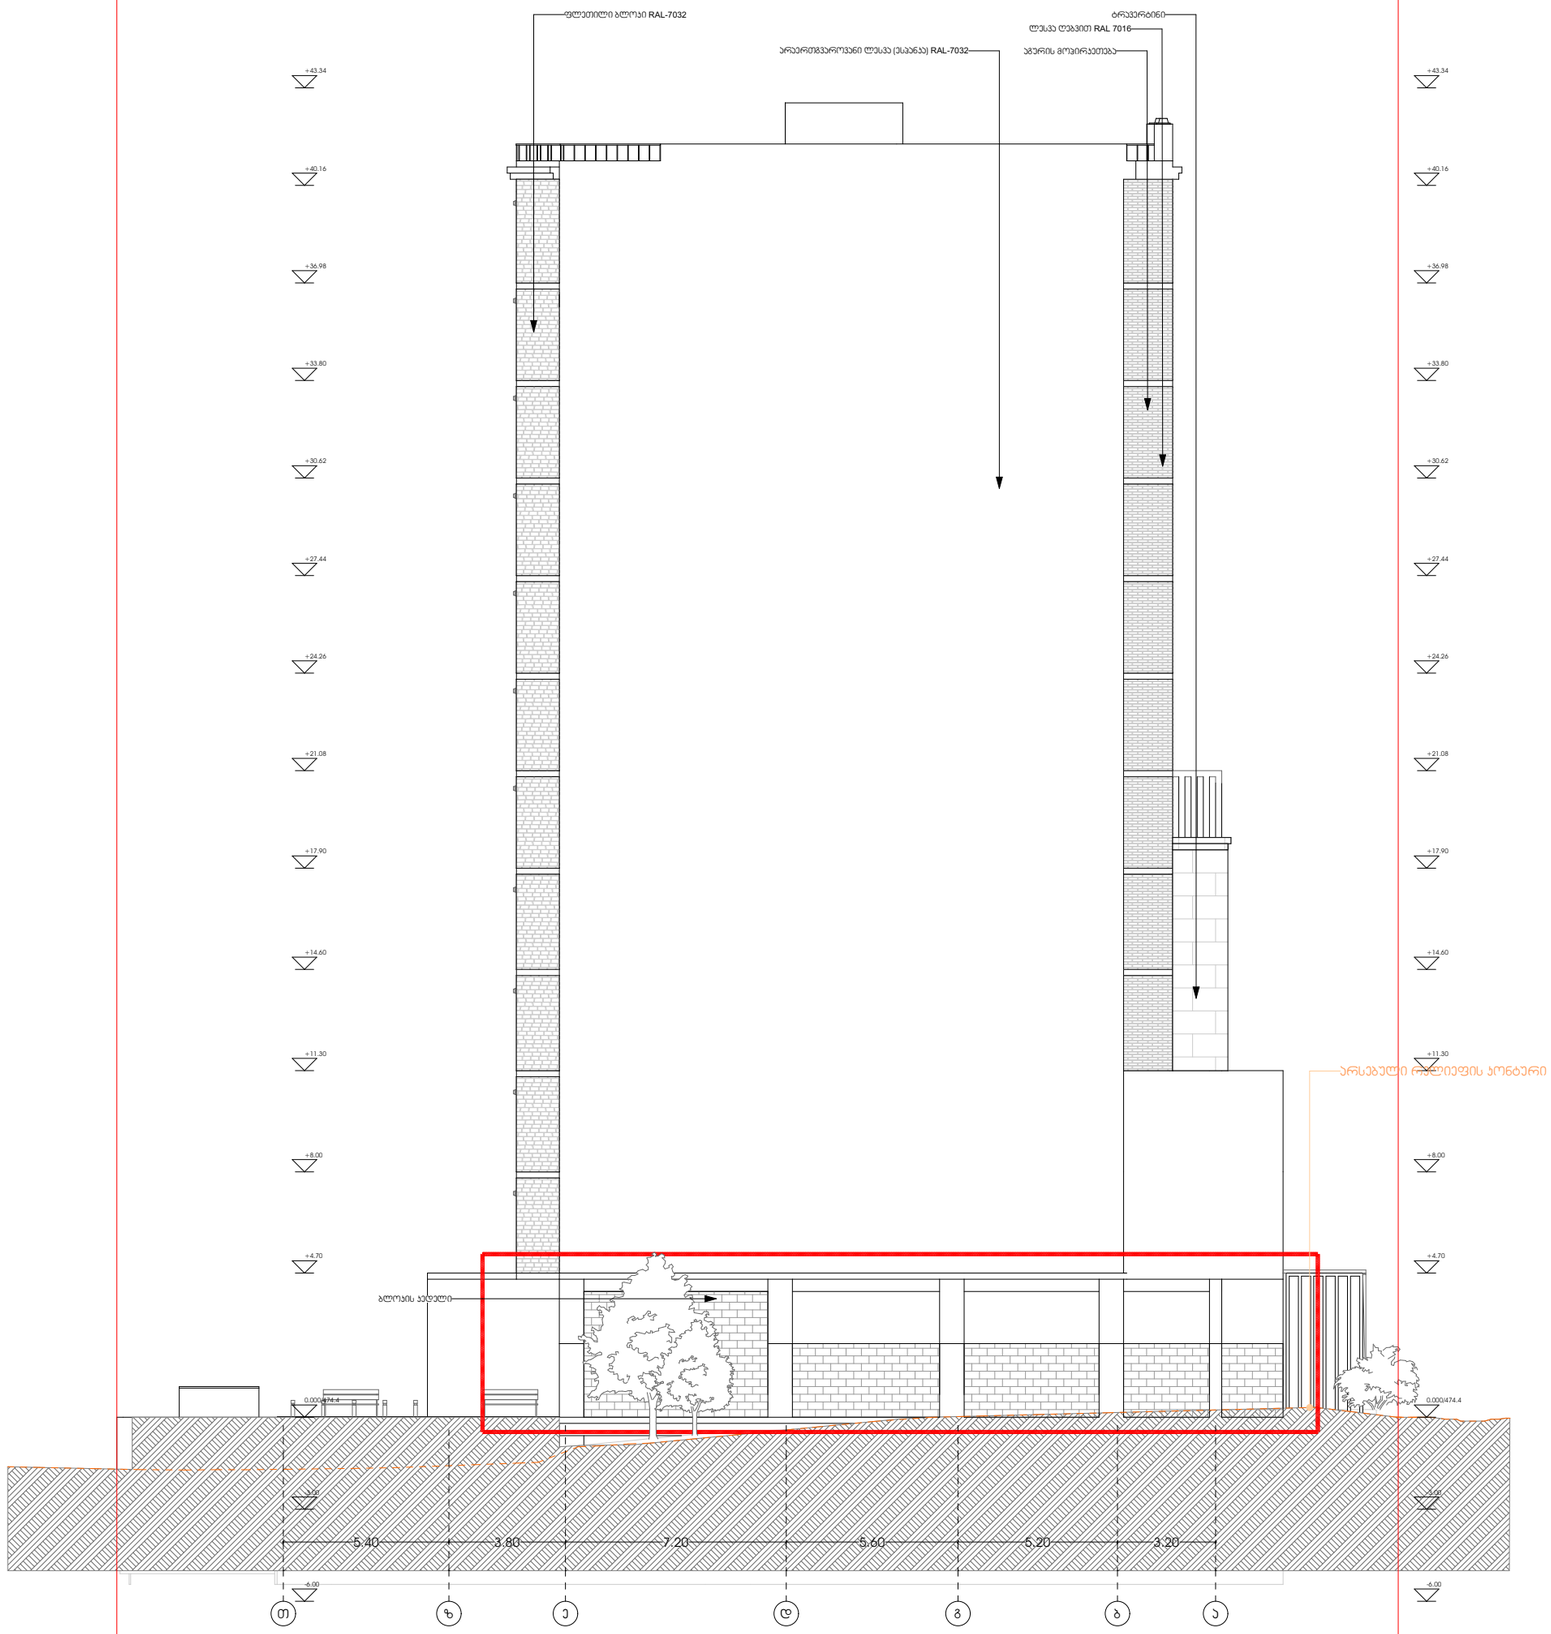


METRIC

## პროექტი

მრავლბინიანი საცხოვრებელი სახლი

## პროექტის მისამართი

ქალაქი თბილისი,
ქუჩა ანგია ბოჭორიშვილი №25
ს.კ -01.11.12.015.196

## დამკვეთი

შ.პ.ს "ჯოხტა უბანი"

## პრ. მთავარი არქიტექტორი

კ. ურუშაძე (მთვ. არქიტექტორი)

გიორგი სარიშვილი

A3 ფორმატი

ფასადი ა-თ

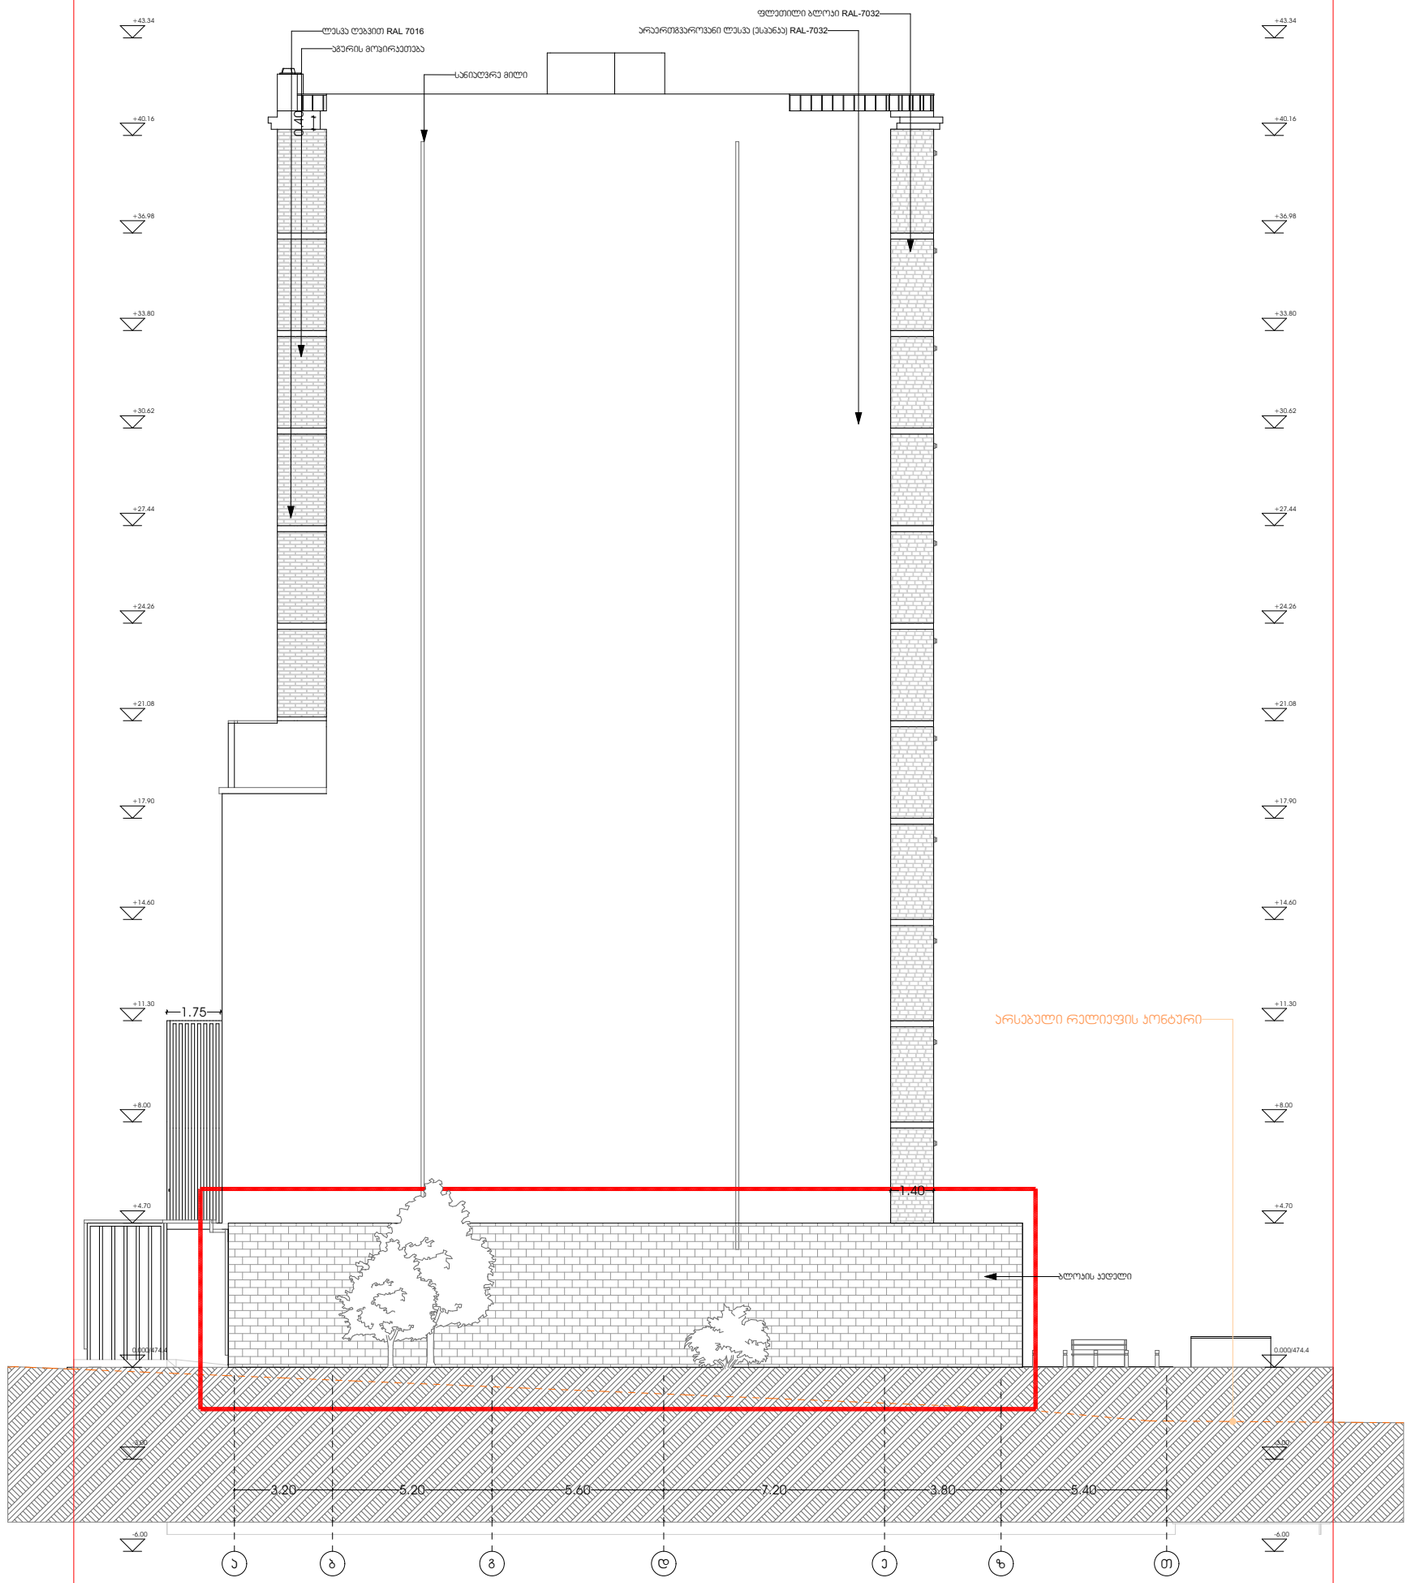


M E T R I C

## პროექტი

მრავლბინიანი საცხოვრებელი სახლი

## პროექტის მისამართი

ქალაქი თბილისი,
ქუჩა ანგია ბოჭორიშვილი №25
ს.კ -01.11.12.015.196

## დამკვეთი

შ.პ.ს "ჯოხტა უბანი"

## პრ. მთავარი არქიტექტორი

ჯ. ურუშაძე (მთვ. არქიტექტორი)

გიორგი სარიშვილი

A3 ფორმატი

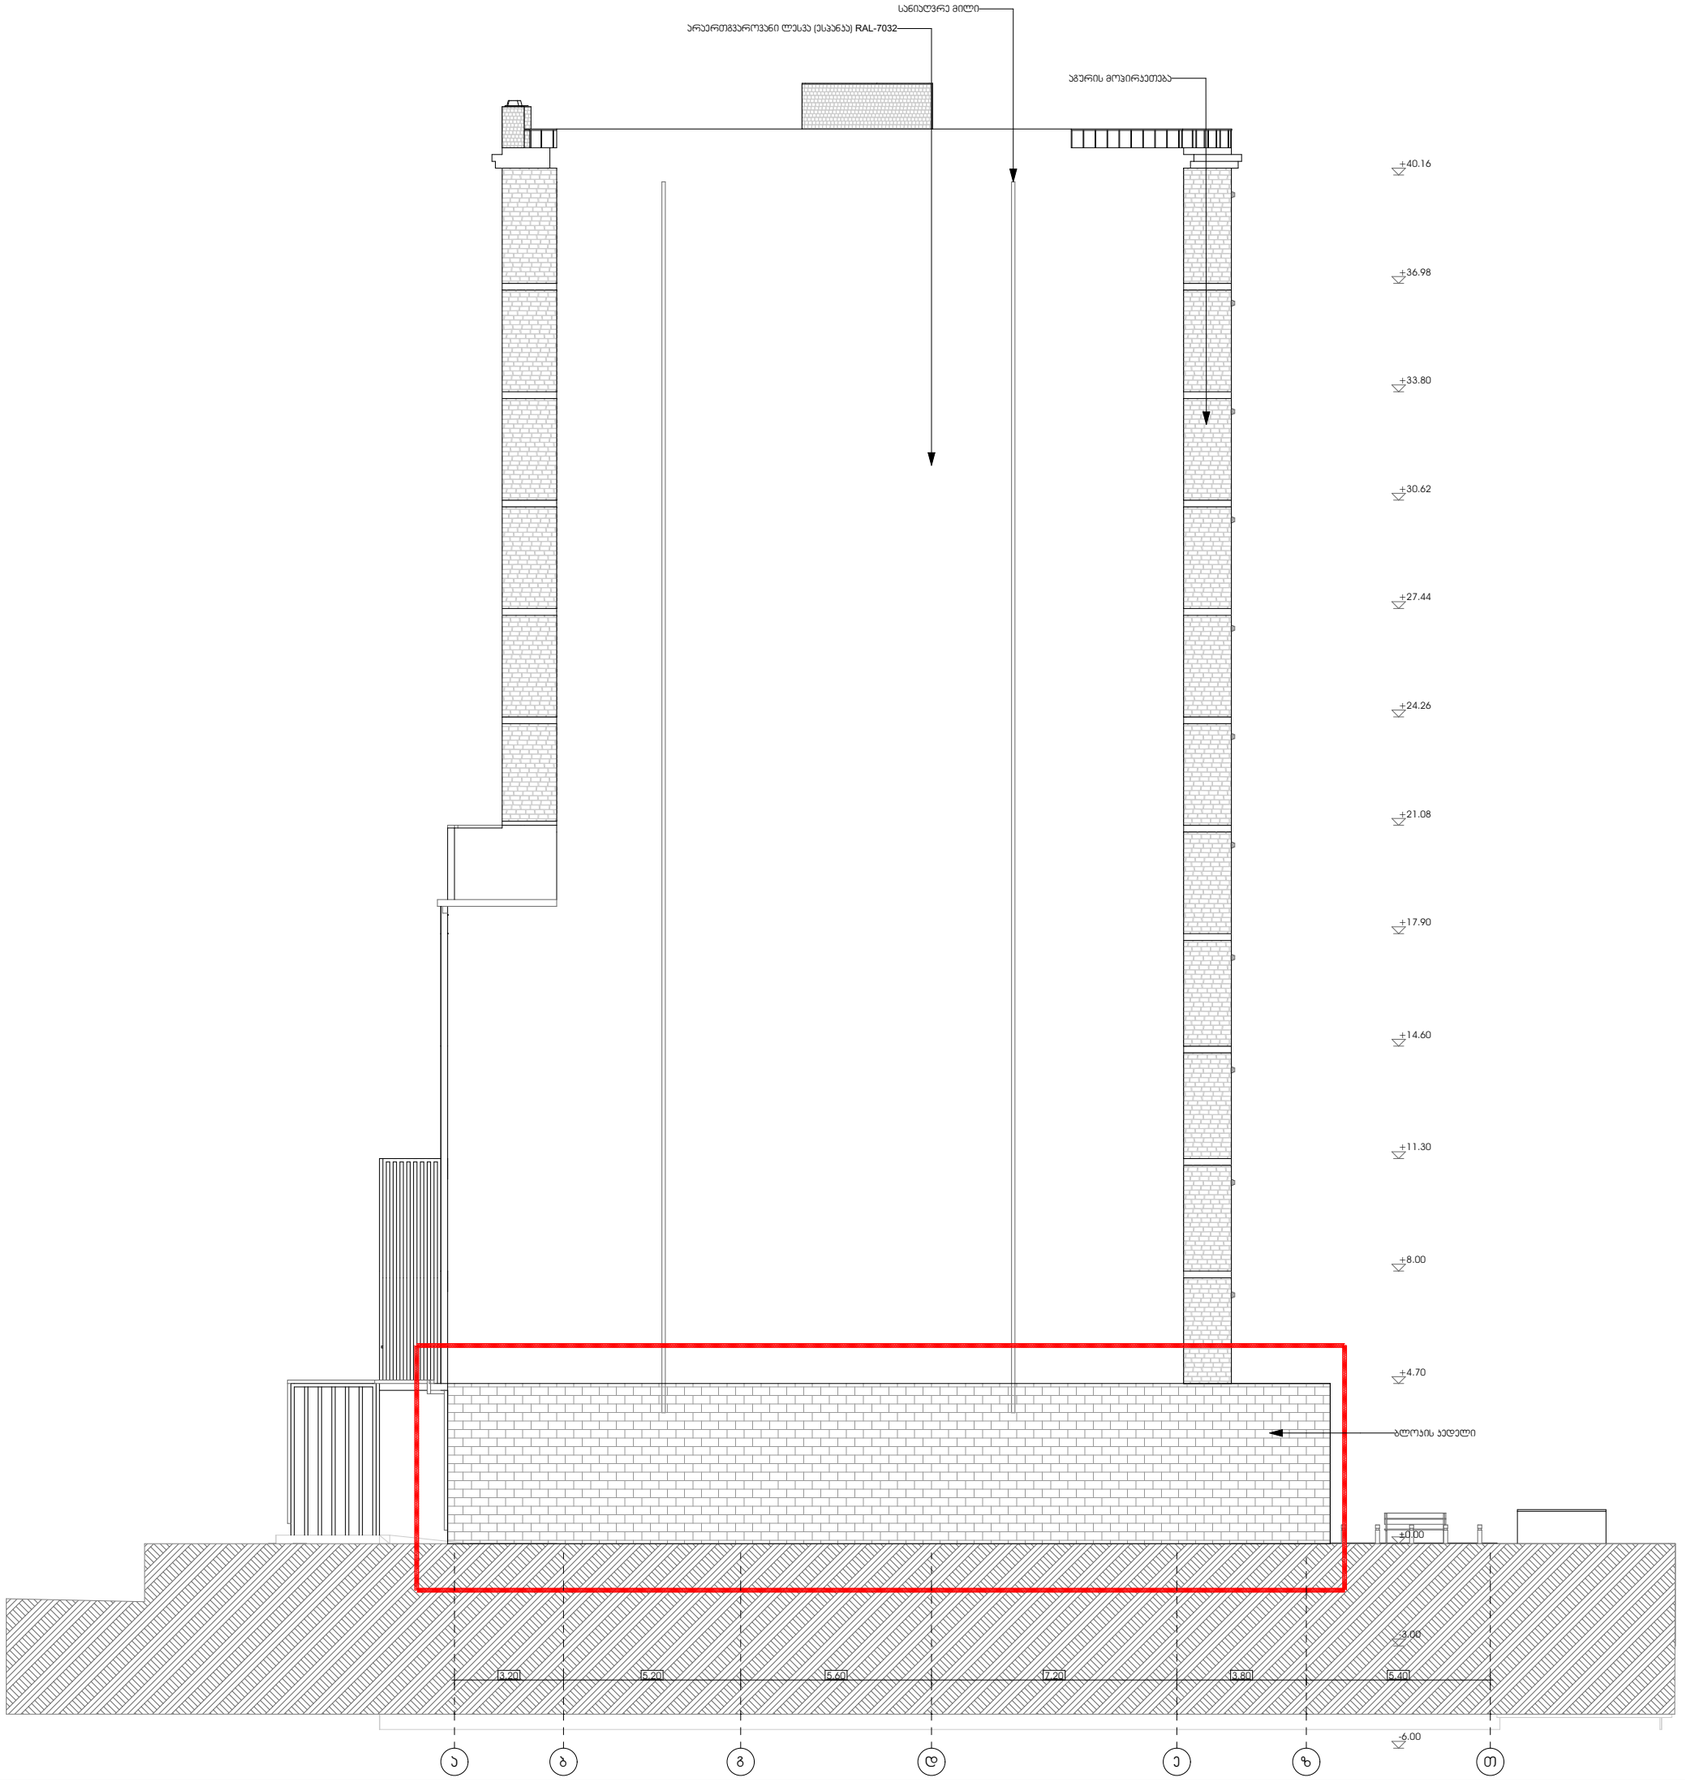


M E T R I C

## პროექტი

მრავლბინიანი საცხოვრებელი სახლი

## პროექტის მისამართი

ქალაქი თბილისი,
ქუჩა ანგია ბოჭორიშვილი №25
ს.კ -01.11.12.015.196

## დამკვეთი

შ.პ.ს "ჯოხტა უბანი"

## პრ. მთავარი არქიტექტორი

ჯ. ურუშაძე (მთვ. არქიტექტორი)

გიორგი სარიშვილი

A3 ფორმატი

ფასადი თ-ა

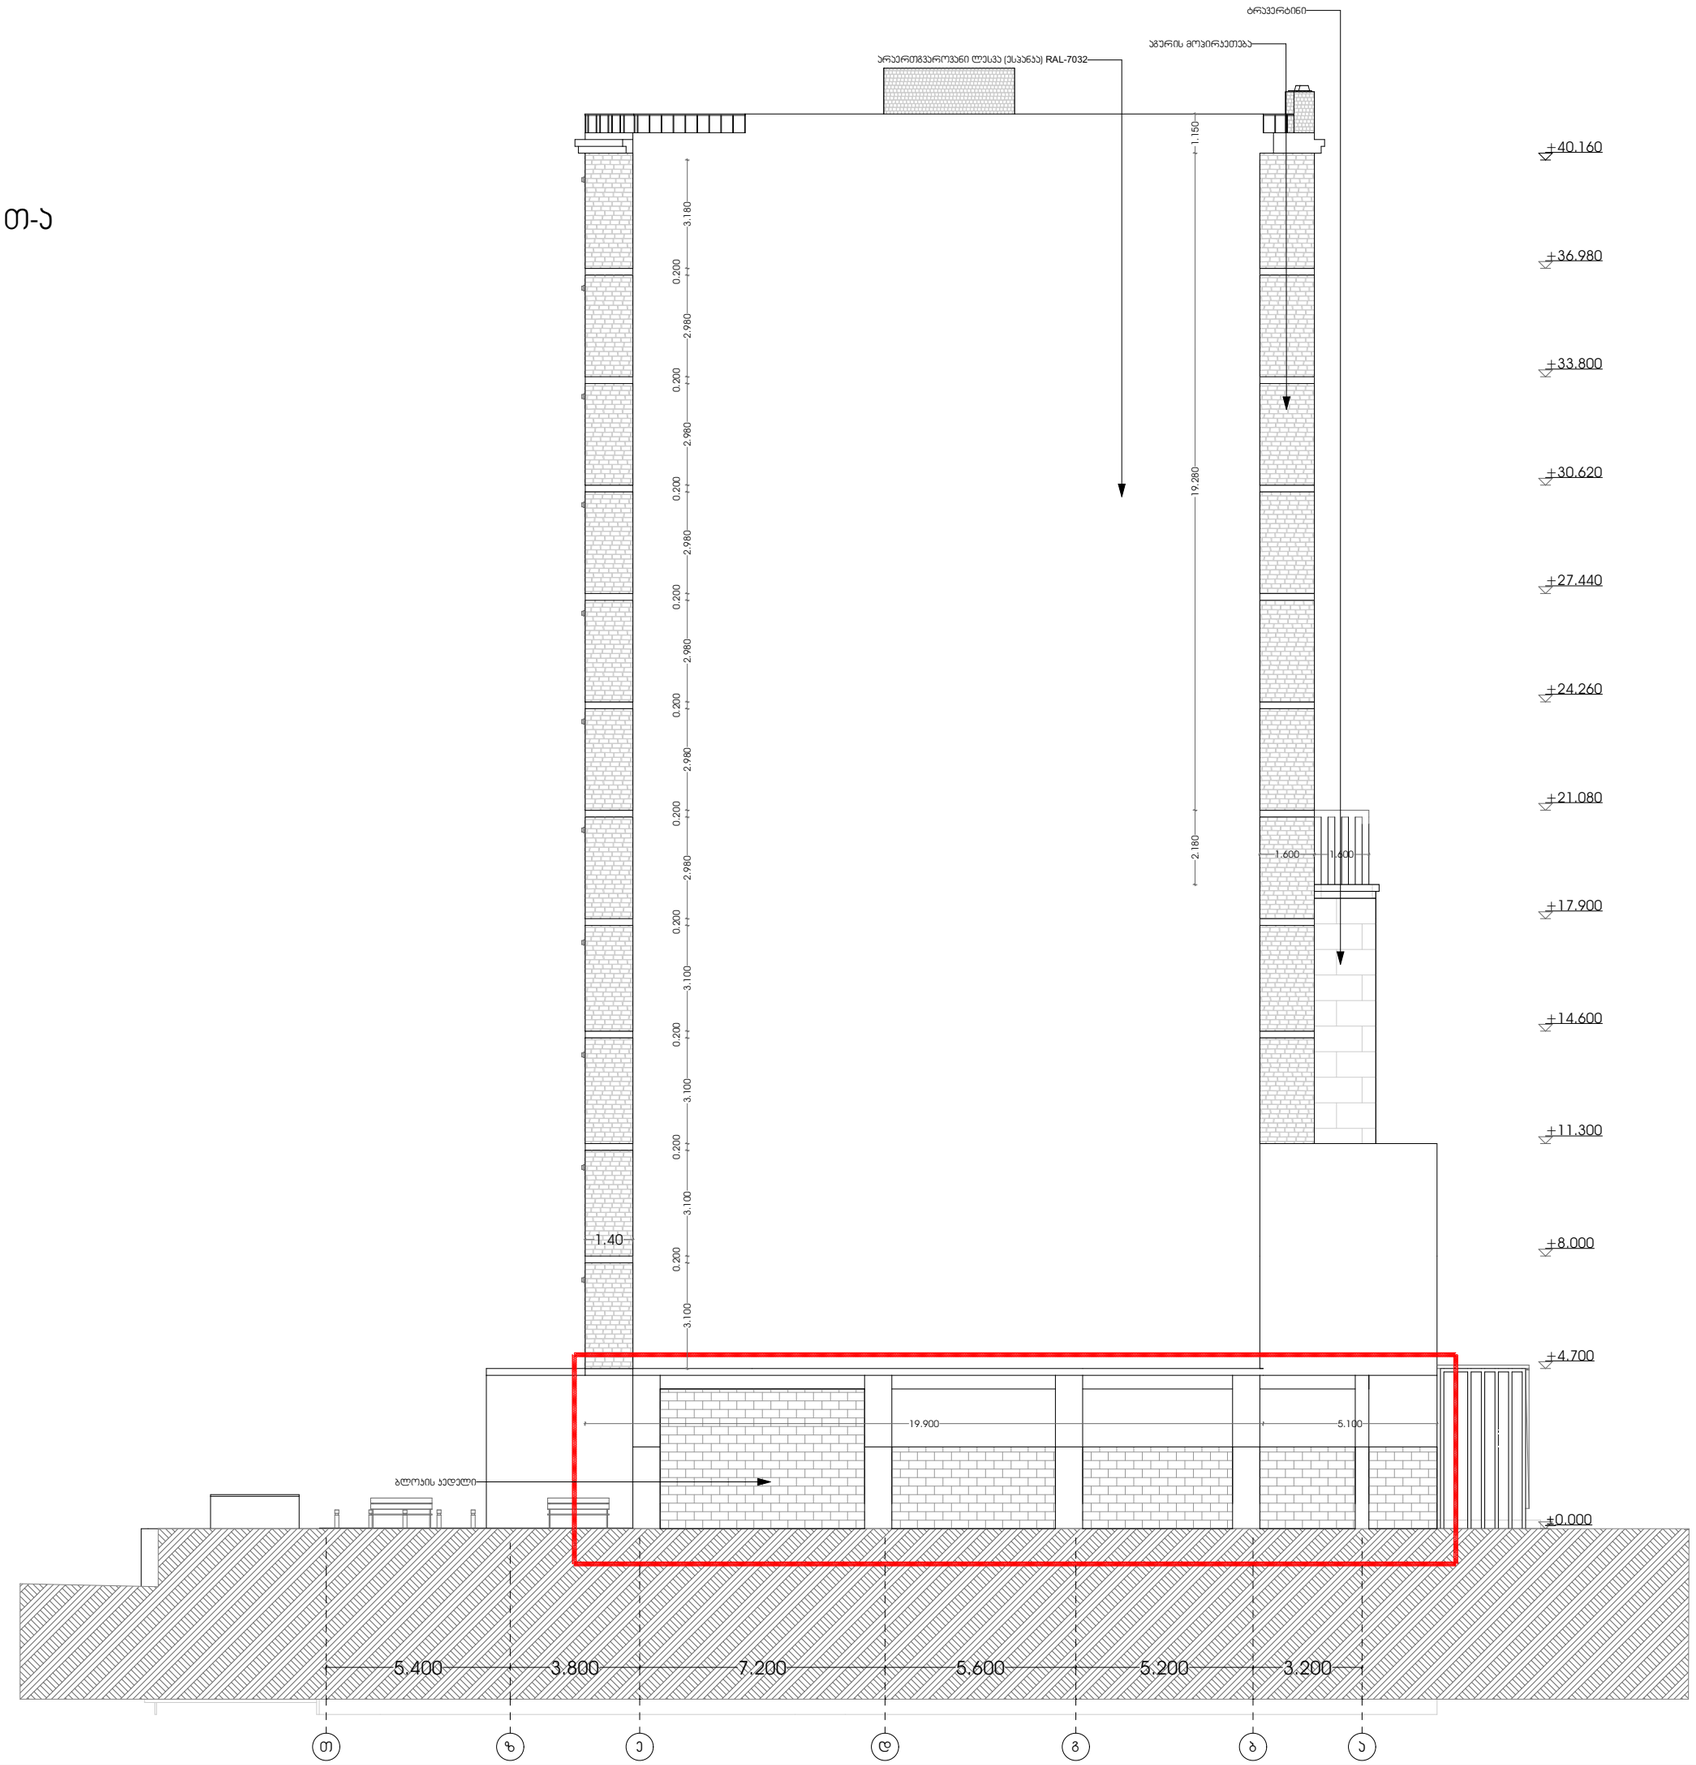


METRIC

## პროექტი

მრავლბინიანი საცხოვრებელი სახლი

## პროექტის მისამართი

ქალაქი თბილისი,
ქუჩა ანგია ბოჭორიშვილი №25
ს.კ -01.11.12.015.196

## დამკვეთი

შ.პ.ს "ჯოხტა უბანი"

## პრ. მთავარი არქიტექტორი

ა. ურუშაძე (მთვ. არქიტექტორი)

გიორგი სარიშვილი

A3 ფორმატი

ფასადი 1-4




M E T R I C

## პროექტი

მრავლბინიანი საცხოვრებელი სახლი

## პროექტის მისამართი

ქალაქი თბილისი,
ქუჩა ანგია ბოჭორიშვილი №25
ს.კ -01.11.12.015.196

## დამკვეთი

შ.პ.ს "პოხტა უბანი"

## პრ. მთავარი არქიტექტორი

კ. ურუშაძე (მთვ. არქიტექტორი)

გიორგი სარიშვილი

A3 ფორმატი

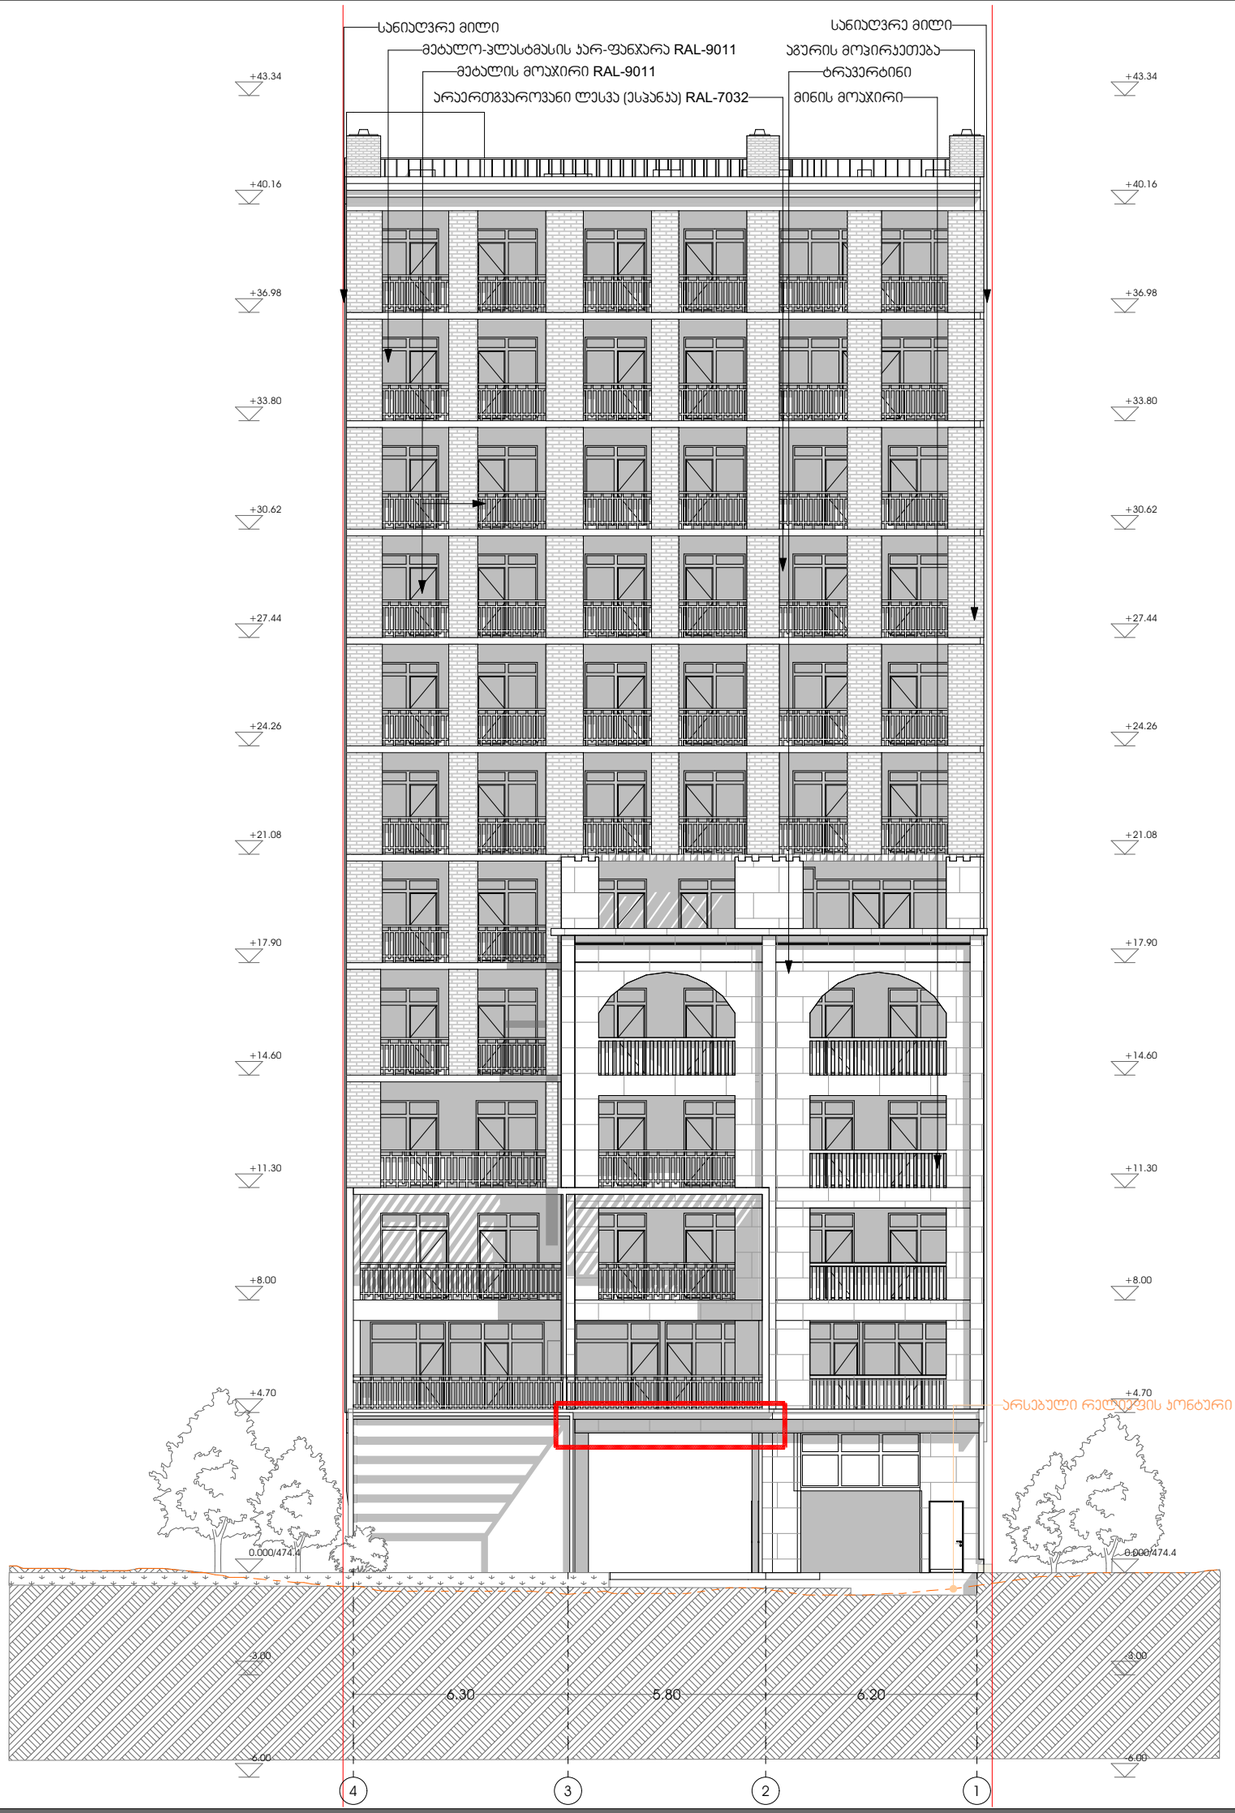


METRIC

## პროექტი

მრავლბინიანი საცხოვრებელი სახლი

## პროექტის მისამართი

ქალაქი თბილისი,
ქუჩა ანგია ბოჭორიშვილი №25
ს.კ -01.11.12.015.196

## დამკვეთი

შ.პ.ს "ჯოხტა უბანი"

## პრ. მთავარი არქიტექტორი

კ. ურუშაძე (მთვ. არქიტექტორი)

გიორგი სარიშვილი

A3 ფორმატი