
ჭრილი 1-1

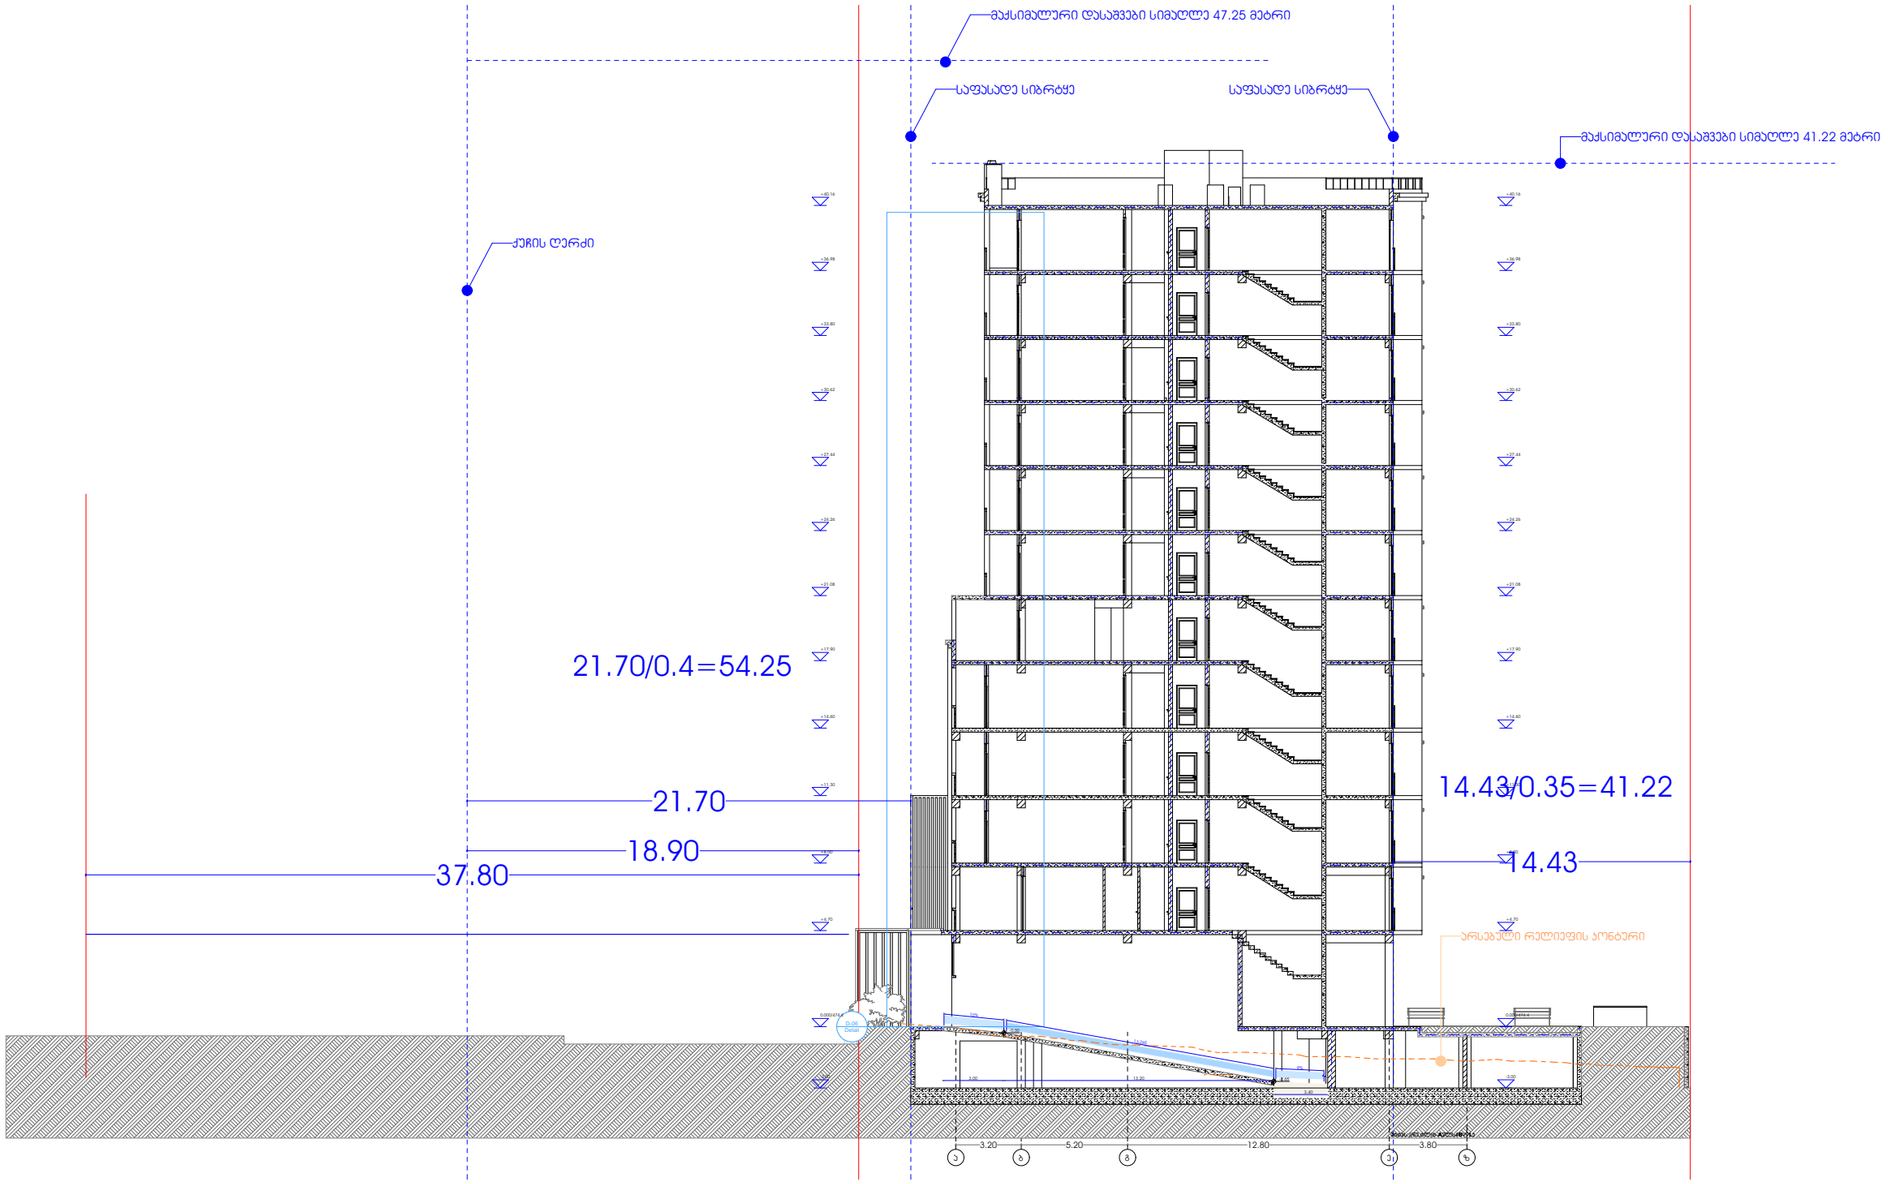

M E T R I C

პროექტი

მრავლბინიანი საცხოვრებელი სახლი

პროექტის მისამართი

ქალაქი თბილისი,
ქუჩა ანგია ბოჭორიშვილი №25
ს.კ -01.11.12.015.196

დამკვეთი

შ.პ.ს "კოხტა უბანი"


პრ. მთავარი არქიტექტორი

კ. ურუშაძე (მთვ. არქიტექტორი)

გიორგი სარიშვილი

A3 ფორმატი

გენგეგმა

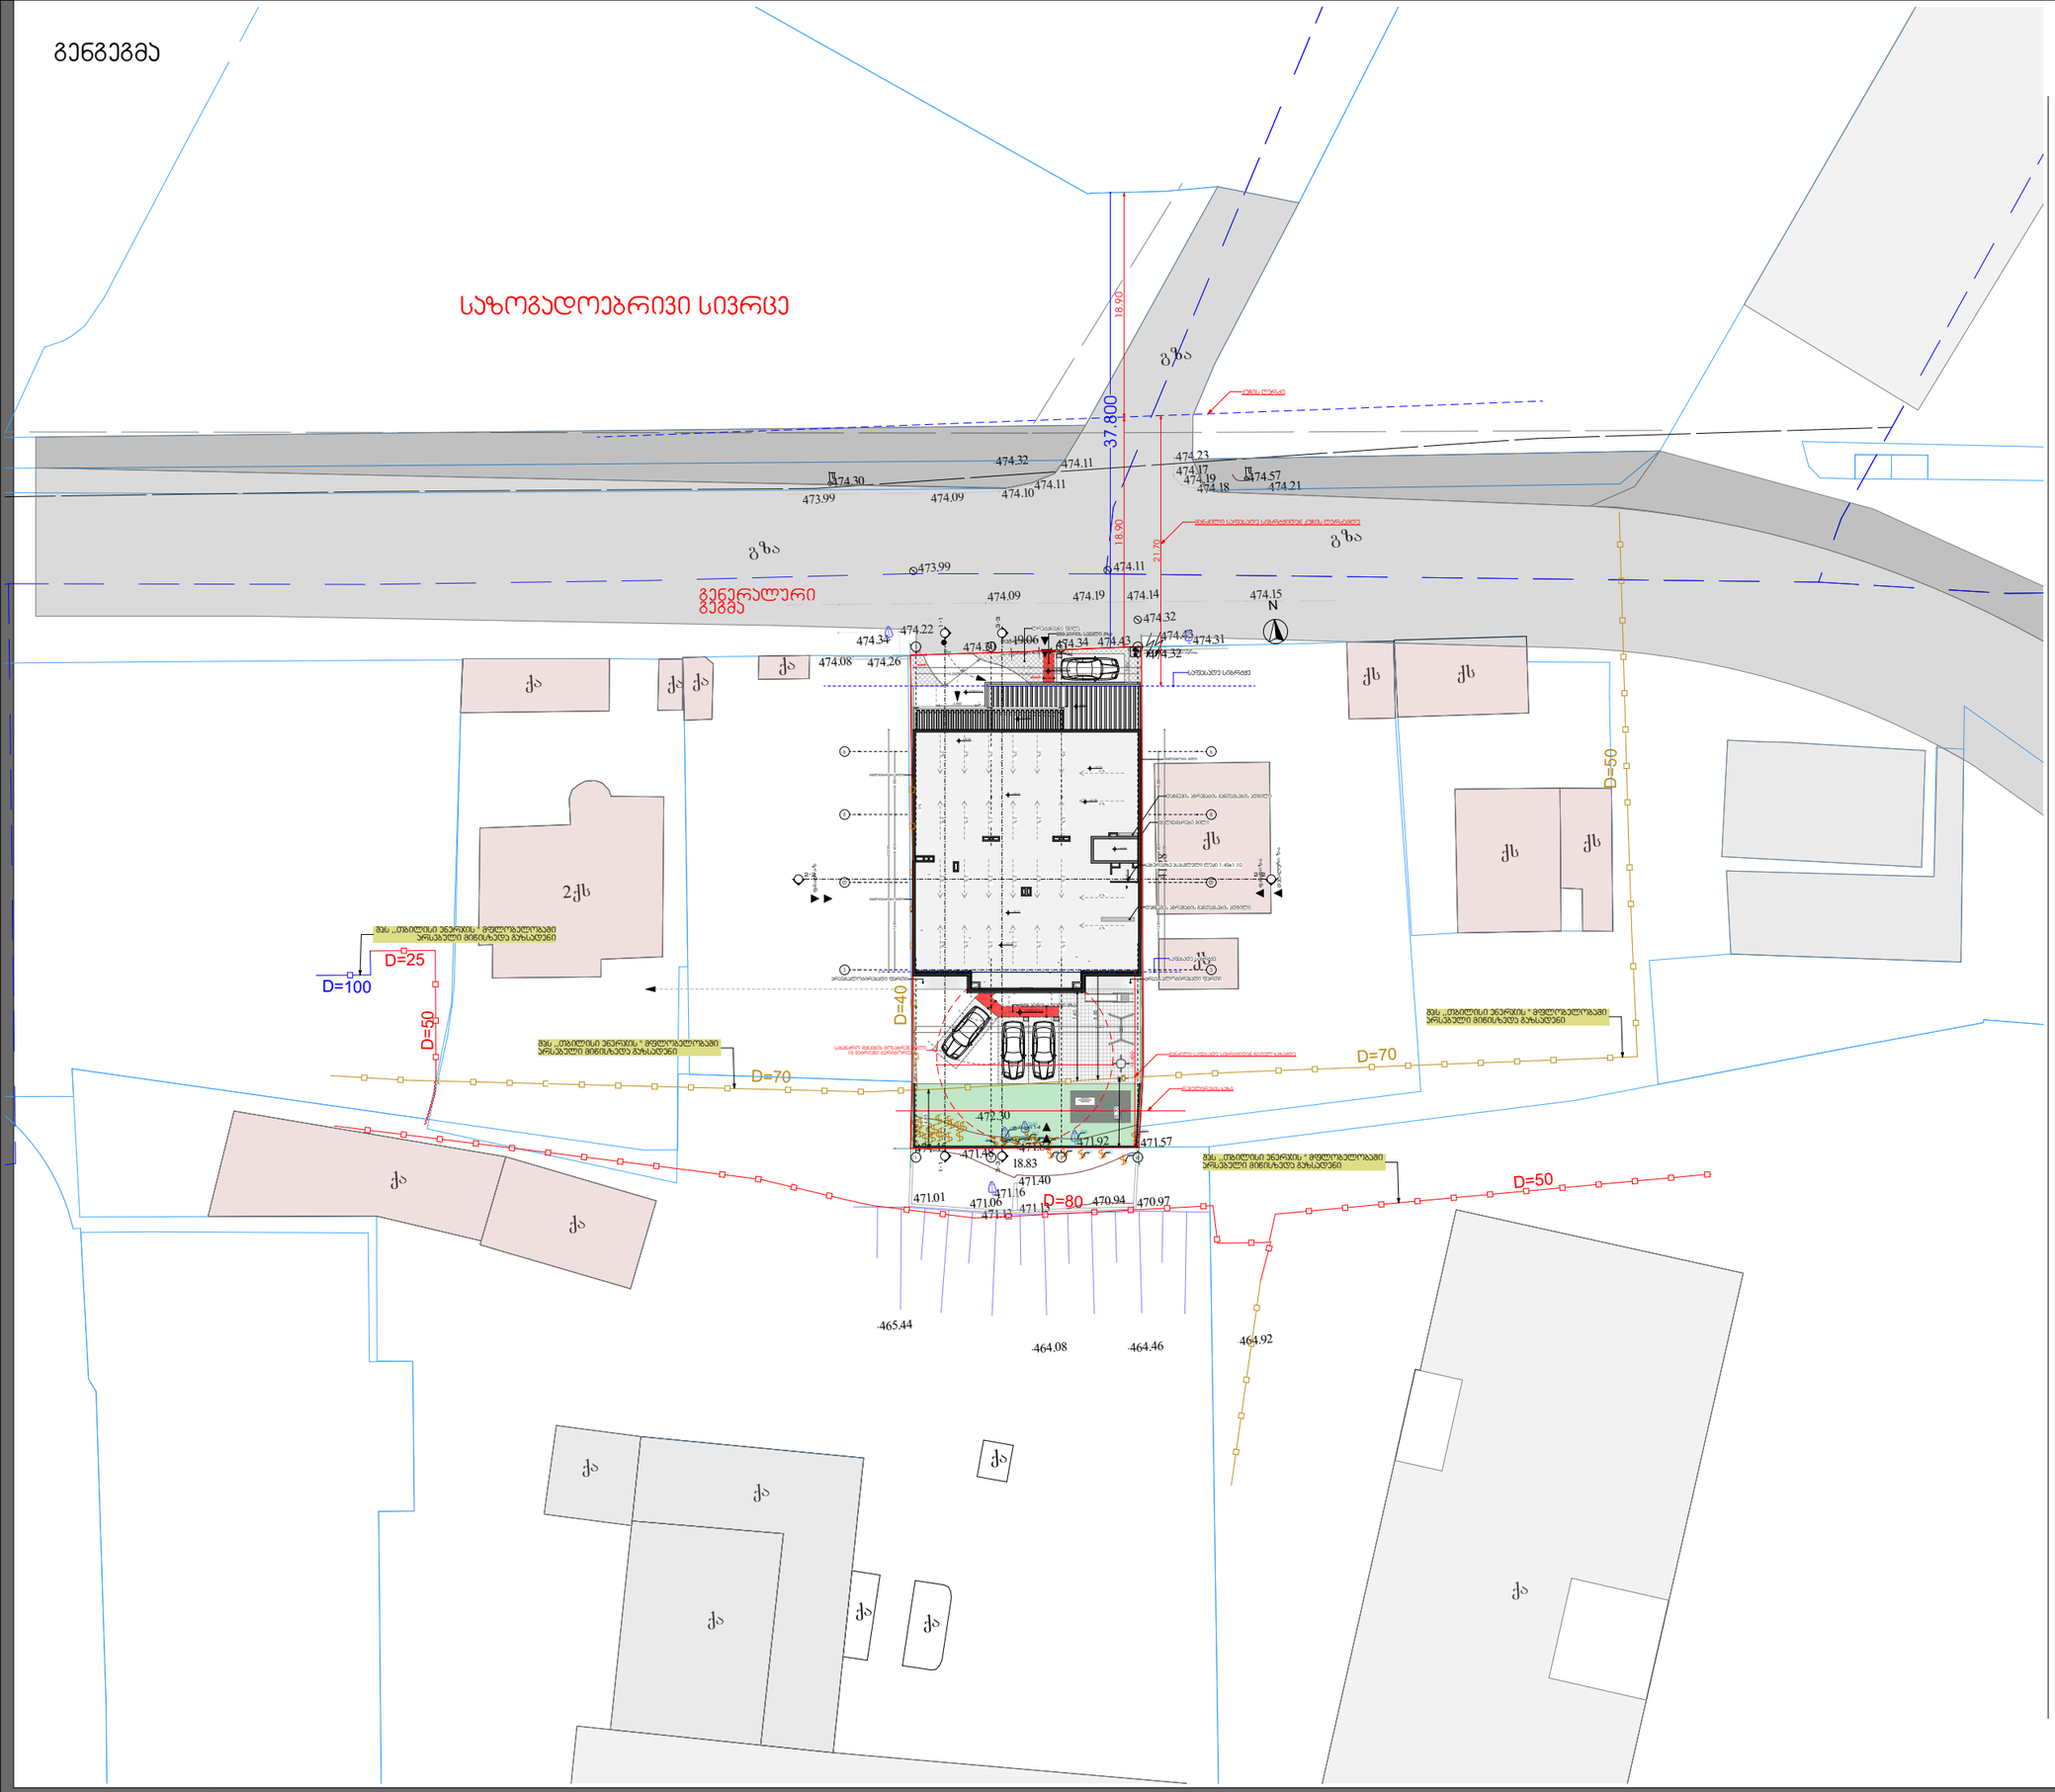

METRIC

პროექტი

მრავლბინიანი საცხოვრებელი სახლი

პროექტის მისამართი

ქალაქი თბილისი,
ქუჩა ანგია ბოჭორიშვილი №25
ს.კ -01.11.12.015.196

დამკვეთი

შ.პ.ს "ჯოხტა უბანი"

პრ. მთავარი არქიტექტორი

ჯ. ურუშაძე (მთვ. არქიტექტორი)

გიორგი სარიშვილი

A3 ფორმატი