
1 2 3 3" 3' 4 5 6 7 8 9 10
50,600
1,440 6,500 3,000 6,350 6,350 6,300 1,200 4,100 1,000 3,200 1,550 1,600 3,000 6,500 960
6,500 6,000 3,500
2% скорее
Отмостка шириной 1000 мм
Отмостка шириной 1000 мм
Отмостка шириной 1000 мм


1
2
2'
3
4
5
6
7
8
9
10
50.600
2.375
873
6.500
3.000
1.600
1.550
3.200
1.000
4.100
1.200
6.300
6.300
6.350
6.500
3.000
6.500
(0.38–3.10)
(0.38–0.00–446.80)
(0.38–3.20)
(0.38–6.50)
(0.38–9.80)
(0.38–13.20)
(0.38–16.40)
(0.38–16.30)
(0.38–9.80)
(0.38–23.00)
(0.38–23.10)
(0.38–26.30)
(0.38–29.60)
(0.38–32.90)
(0.38–33.00)
(0.38–36.20)
(0.38–36.30)
39.00
I
II
III
IV
V
VI
VII
VIII
IX
X
XI
XII
XIII
XIV
XV
XVI
XVII
XVIII
XIX
XX
XXI
XXII
XXIII
XXIV
XXV
XXVI
XXVII
XXVIII
XXIX
XXX
XXXI
XXXII
XXXIII
XXXIV
XXXV
XXXVI
XXXVII
XXXVIII
XXXIX
XXXX
XXXXI
XXXXII
XXXXIII
XXXXIV
XXXXV
XXXXVI
XXXXVII
XXXXVIII
XXXXIX
XXXXX
XXXXXI
XXXXXII
XXXXXIII
XXXXXIV
XXXXXV
XXXXXVI
XXXXXVII
XXXXXVIII
XXXXXIX
XXXXXX
XXXXXXI
XXXXXXII
XXXXXXIII
XXXXXXIV
XXXXXXV
XXXXXXVI
XXXXXXVII
XXXXXXVIII
XXXXXXIX
XXXXXXX
XXXXXXXI
XXXXXXXII
XXXXXXXIII
XXXXXXXIV
XXXXXXXV
XXXXXXXVI
XXXXXXXVII
XXXXXXXVIII
XXXXXXXIX
XXXXXXXX
XXXXXXXXI
XXXXXXXXII
XXXXXXXXIII
XXXXXXXXIV
XXXXXXXXV
XXXXXXXXVI
XXXXXXXXVII
XXXXXXXXVIII
XXXXXXXXIX
XXXXXXXXX
XXXXXXXXXI
XXXXXXXXXII
XXXXXXXXXIII
XXXXXXXXXIV
XXXXXXXXXV
XXXXXXXXXVI
XXXXXXXXXVII
XXXXXXXXXVIII
XXXXXXXXXIX
XXXXXXXXXX
XXXXXXXXXXI
XXXXXXXXXXII
XXXXXXXXXXIII
XXXXXXXXXXIV
XXXXXXXXXXV
XXXXXXXXXXVI
XXXXXXXXXXVII
XXXXXXXXXXVIII
XXXXXXXXXXIX
XXXXXXXXXXX
XXXXXXXXXXXI
XXXXXXXXXXXII
XXXXXXXXXXXIII
XXXXXXXXXXXIV
XXXXXXXXXXXV
XXXXXXXXXXXVI
XXXXXXXXXXXVII
XXXXXXXXXXXVIII
XXXXXXXXXXXIX
XXXXXXXXXXXX
XXXXXXXXXXXXXX

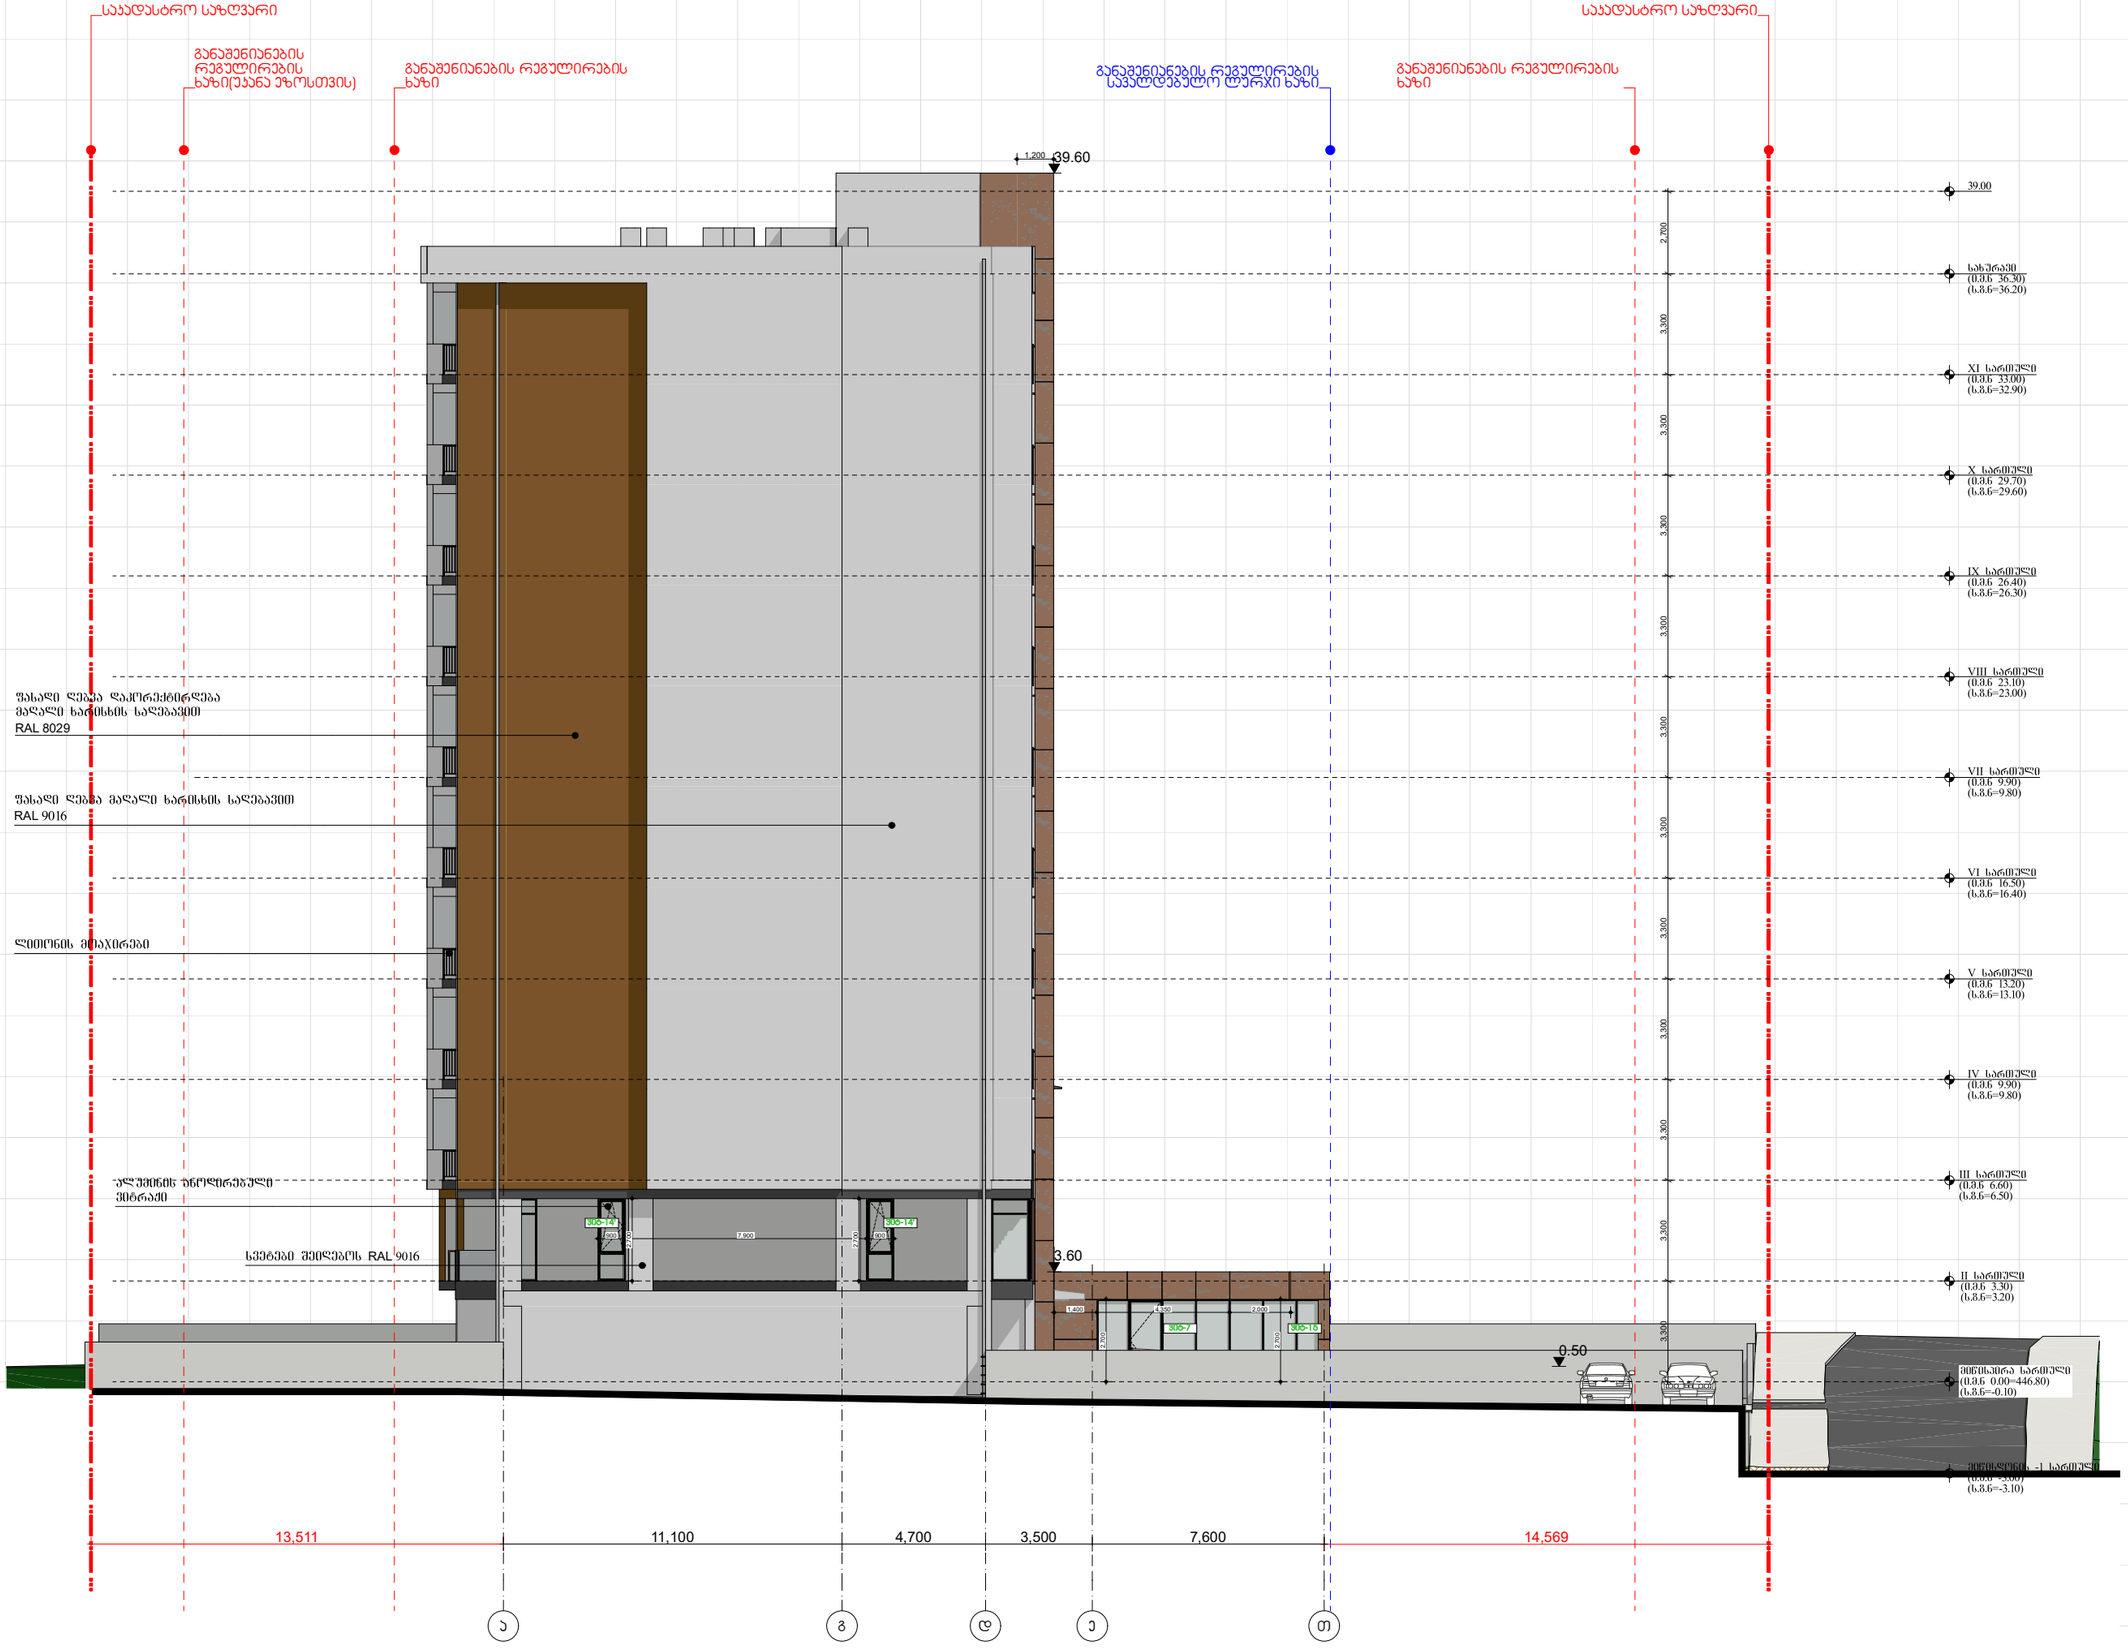

ფორმატი A-3 დაკვეთა №

შენიშვნები:

1. ნახაზზე ზომები მოცემულია მილიმეტრებში

2. ნახაზის ყველა ცვლილება მშენებლობისას შეთანხმებული უნდა იყოს პროექტის ავტორთან.

ტექნიკურ-ეკონომიკური მაჩვენებლები:

ფასადი ა-ზ ღერძებში

პირობითი ნიშნები:

დამკვეთი :

პროექტის მისამართი :

ქ. თბილისი, დიდი დიღომი, ვეფხისტყაოსნის ქუჩა
ს/კ 01.72.14.035.963

პროექტის ფუნქცია :

მრავალფუნქციური კომპლექსი/შენობა, მრავალბინიანი საცხოვრებელი სახლი (კომერციული,საცხოვრებელი)

კომპანია:	შპს. ევ სი
საიდ. კოდი:	402.043.481
იურ. მისამართი:	ქ. თბილისი ბელიაშვილის ქ.№40

თანამდებობა	გვარი	ხელმოწერა
დირექტორი	ვ. ცეცვაძე	
ავტორი	ნ. ბერიძე	
ავტორი	ო.თუხარელი	

მასშტაბი	1:200
თარიღი	2021

სტადია	ფურცელი	ფურცლები
პროექტი	A-3	

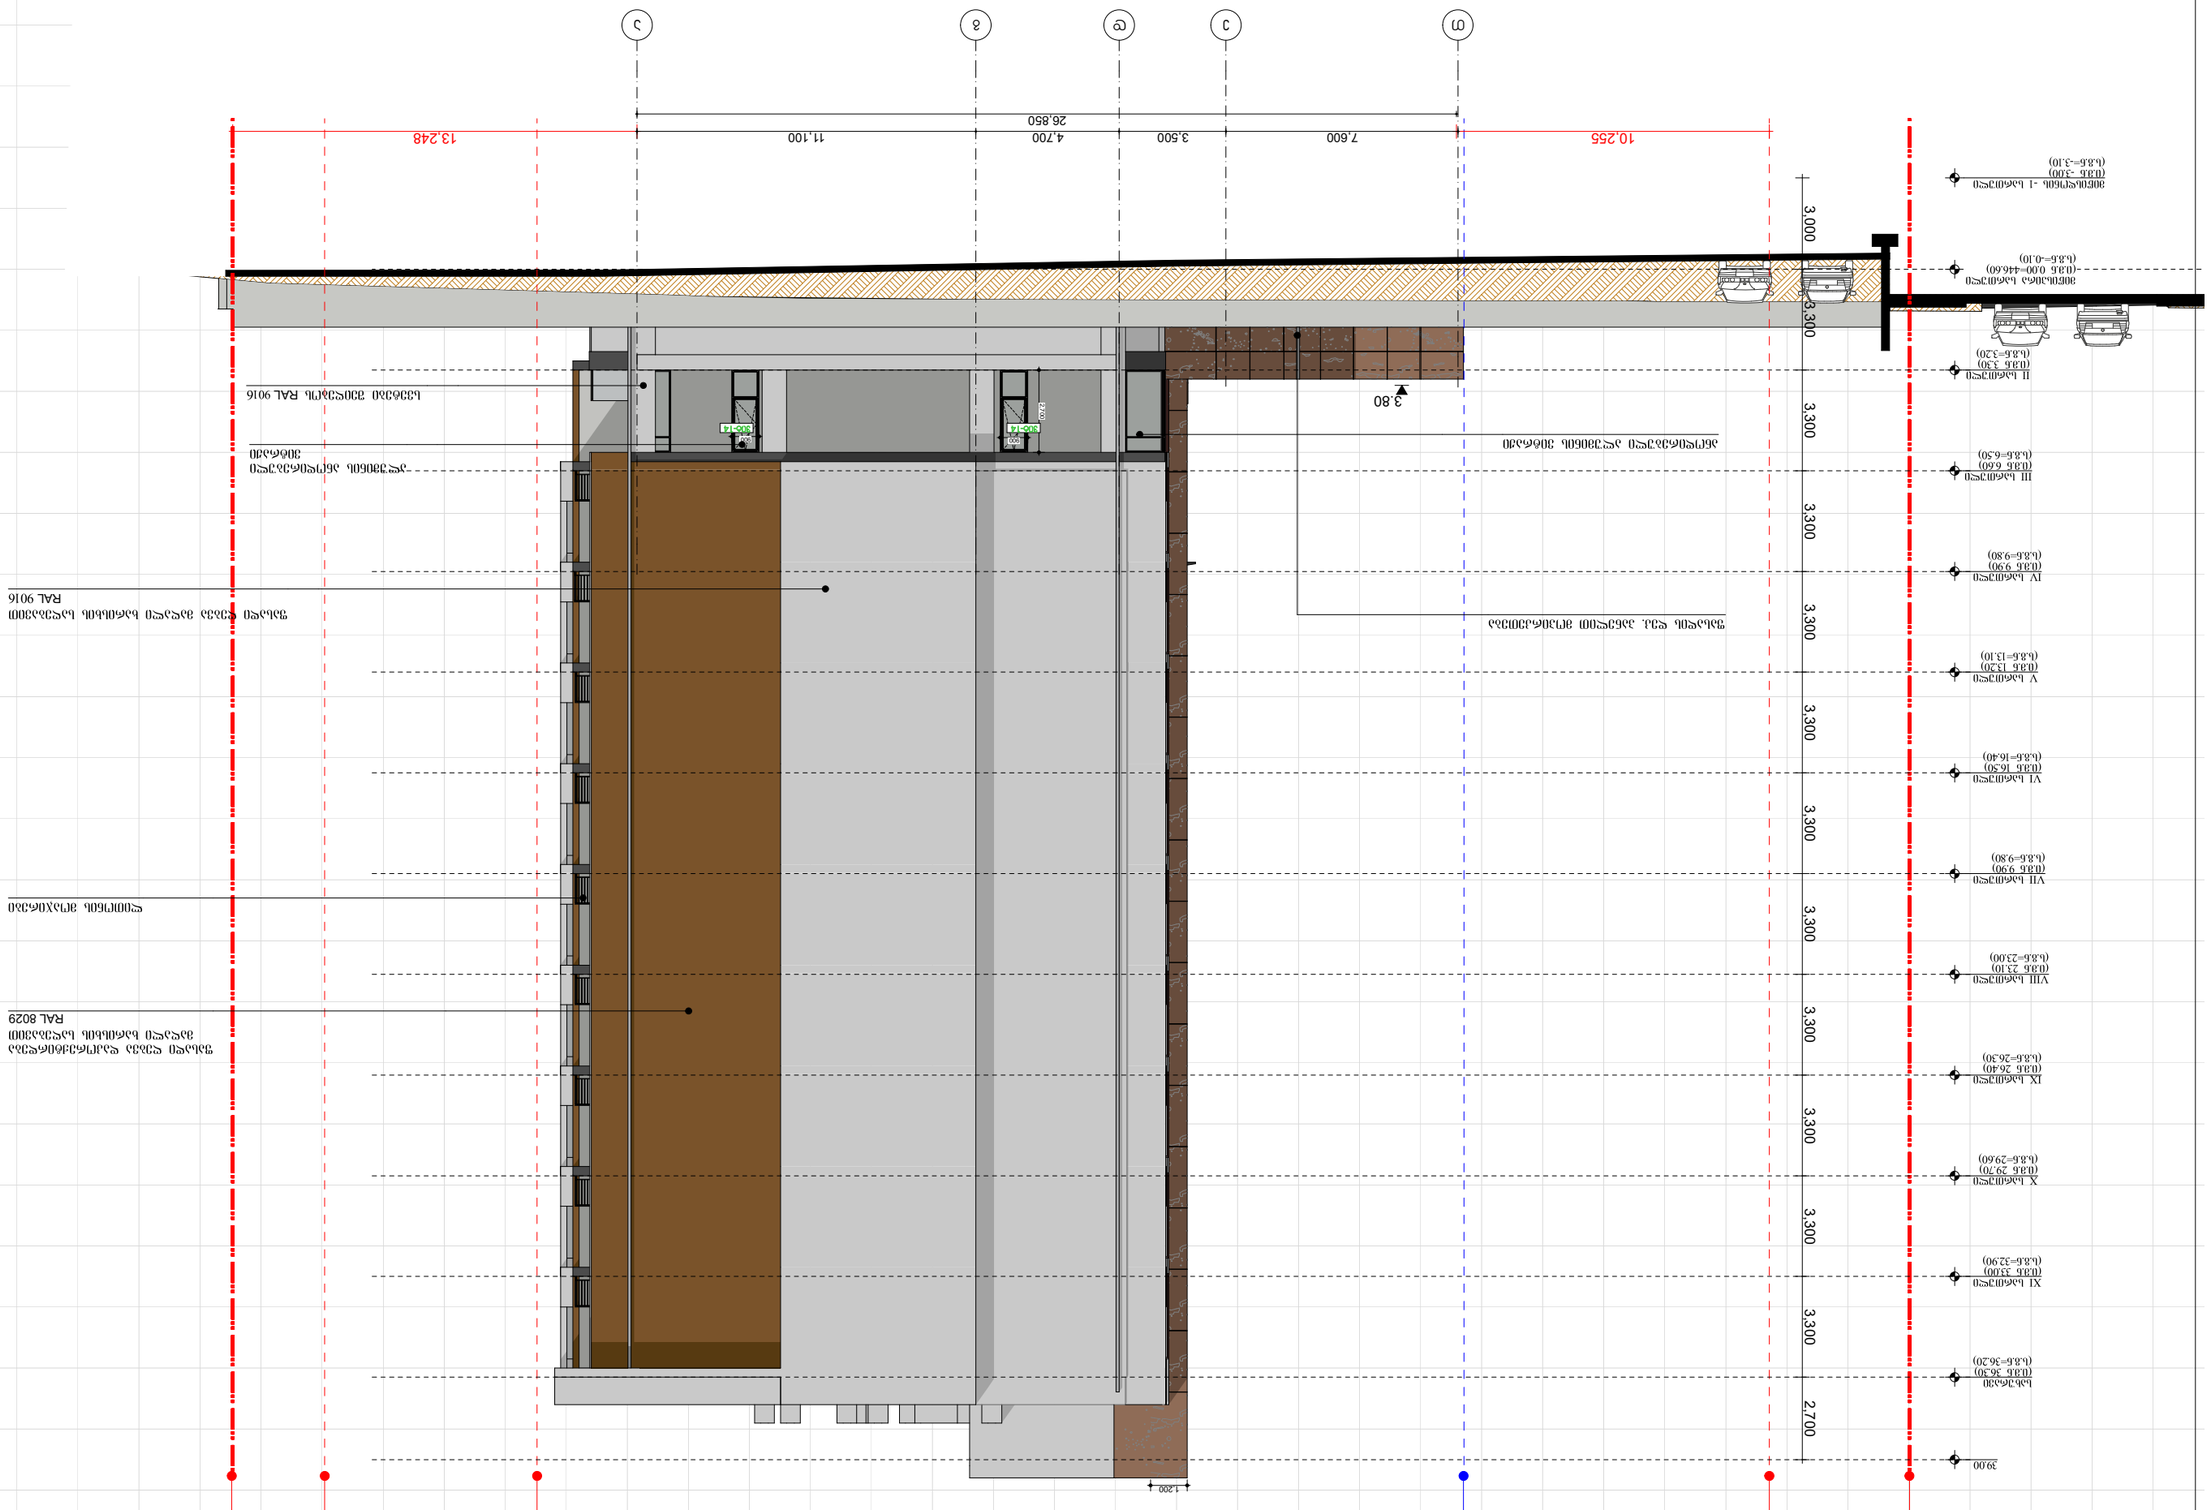
ა
ბ
გ
დ
ე
3.80
10.255
7.600
3.500
4.700
11.100
26.850
13.248
3,000
3,300
3,300
3,300
3,300
3,300
3,300
3,300
2,700
1200
39.00
I სართული (0.38 36.30) (4.86=36.30)
II სართული (0.38 33.00) (4.86=32.90)
III სართული (0.38 29.70) (4.86=29.60)
IV სართული (0.38 26.40) (4.86=26.30)
V სართული (0.38 23.10) (4.86=23.00)
VI სართული (0.38 19.80) (4.86=19.70)
VII სართული (0.38 16.50) (4.86=16.40)
VIII სართული (0.38 13.20) (4.86=13.10)
IX სართული (0.38 9.90) (4.86=9.80)
X სართული (0.38 6.60) (4.86=6.50)
XI სართული (0.38 3.30) (4.86=3.20)
მიწისზედა -1 სართული (0.38 -3.30) (4.86=-3.10)
სველი წერტილის სართული (0.38 -0.10) (4.86=-0.10)
მიწისქვეშა სართული (0.38 -36.60) (4.86=-36.70)
ალუმინის ფანჯრის სისტემა ანოდირებული ზედაპირით RAL 9016

Изм.	Кол.уч.	Лист	№ док.
Разраб.			
Пров.			
Т.контр.			
Н.контр.			
ГИП			

Стадия: Р
Лист: 38
Листов: 40

ООО "Дом Проект"
г. Новосибирск, ул. Ленина, 40

Спецификация оконных блоков

Формат А3

Копировал:

Инв. № подл. | Подпись и дата | Взам. инв. №

1. Заполнение оконных проемов выполнить стеклопакетом по ГОСТ 30674-99 с твердым селективным покрытием, с однокамерным стеклопакетом 4М1-16-4М1-16-4М1 с заполнением аргоном.
2. Высота подоконника от уровня пола 900 мм, за исключением оговоренных в спецификации.

Ведомость ссылочных и прилагаемых документов:

Обозначение	Наименование	Примечание
	Общие данные	
ГОСТ 30674-99	Блоки оконные из поливинилхлоридных профилей. Технические условия	
	Архитектурно-строительные чертежи	
	Экспликация помещений	
	План 1 этажа	
	План 2 этажа	
	Спецификации	
	Спецификация оконных блоков	
	Спецификация дверных блоков	
	Спецификация витражей	
	Спецификация перемычек	
	Спецификация элементов лестниц	
	Спецификация элементов ограждений	
	Спецификация элементов благоустройства	

Ведомость основных комплектующих изделий и материалов:

Наименование	Тип, марка, обозначение документа, опросного листа	Код оборудования, изделия, материала	Завод-изготовитель (для импортного - страна, фирма)	Единица измерения	Количество	Масса единицы, кг	Примечание
Оконный блок	1.80Х2.70			шт.	81		
Оконный блок	1.80Х2.70			шт.	50		
Оконный блок	1.60Х2.70			шт.	15		
Оконный блок	0.40Х2.70			шт.	18		
Оконный блок	0.40Х2.70			шт.	18		
Оконный блок	0.90Х2.70			шт.	2		
Оконный блок	0.90Х2.70			шт.	2		
Оконный блок	1.80Х2.70			шт.	1		
Оконный блок	4.95Х2.70			шт.	1		
Оконный блок	3.90Х2.70			шт.	1		
Оконный блок	5.10Х2.70			шт.	1		
Оконный блок	3.65Х2.70			шт.	1		
Оконный блок	7.30Х2.70			шт.	1		
Оконный блок	1.40Х2.70			шт.			
Оконный блок	2.10Х2.70			шт.	1		
Оконный блок	1.80Х2.70			шт.	1		
Оконный блок	2.70Х2.50			шт.	1		
Оконный блок	3.50Х2.70			шт.	2		
Оконный блок	2.00Х2.70			шт.	1		
Оконный блок	2.00Х2.70			шт.	1		
Оконный блок	1.50Х1.70			шт.	84		
Оконный блок	1.50Х1.70			шт.	54		
Оконный блок	0.90Х2.70			шт.	55		
Оконный блок	0.90Х2.70			шт.	62		
Оконный блок	1.00Х2.70			шт.	3		
Оконный блок	1.00Х2.20			шт.	2		

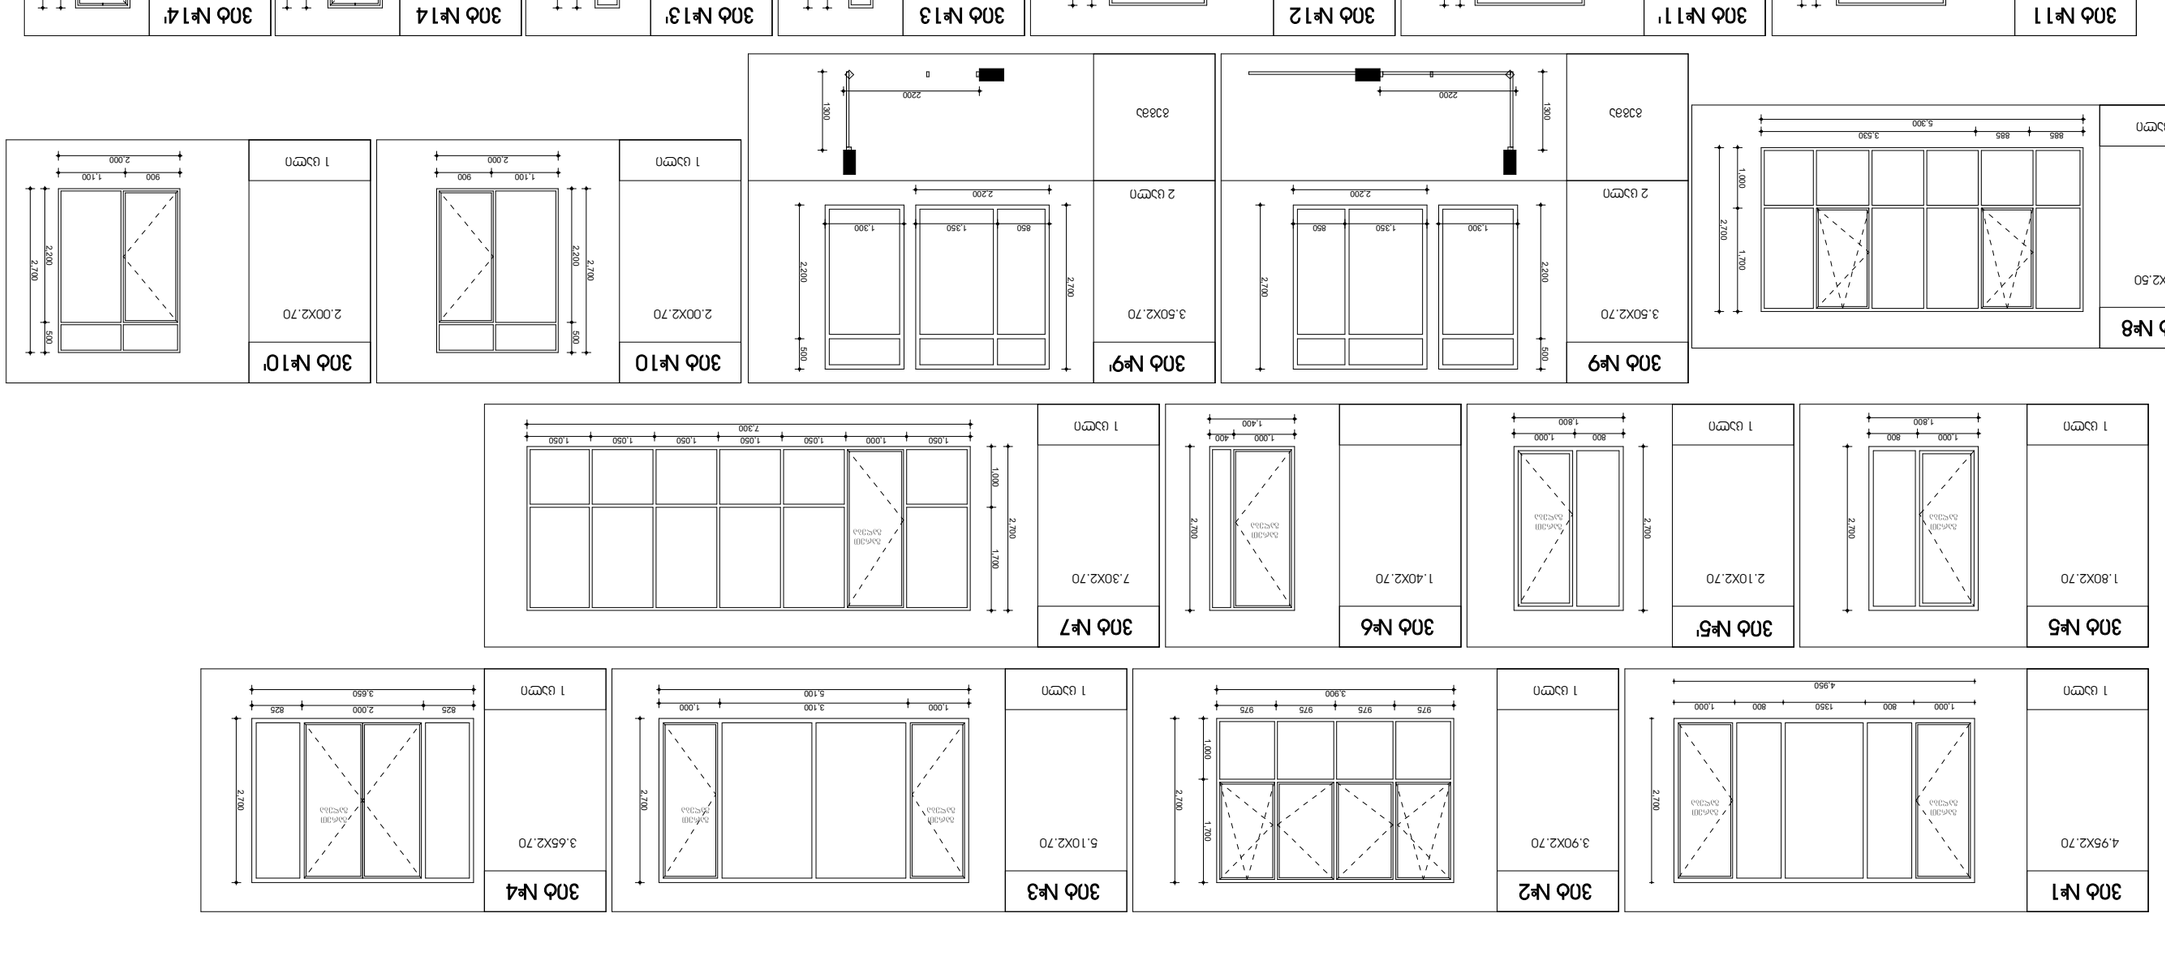

| ჯამი | | |

ქალუზი №1-ის განშლა
მ 1:20

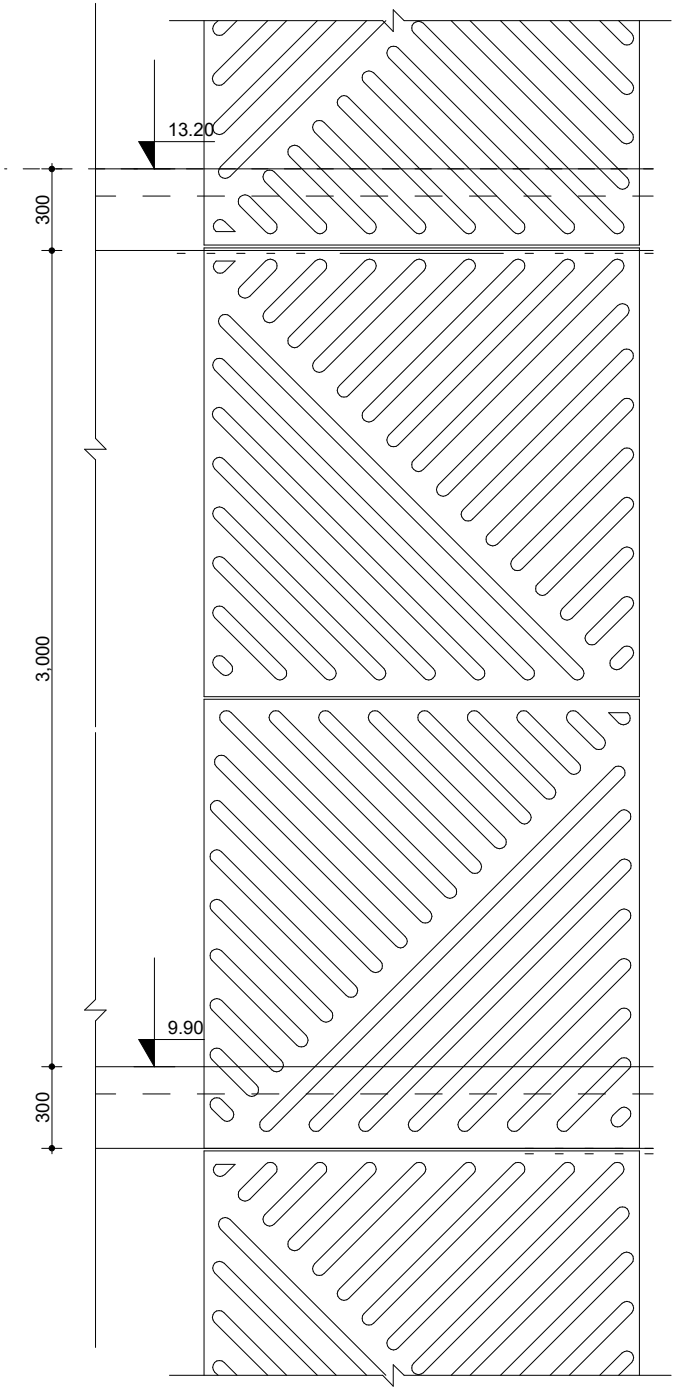

ქალუზი №1-ის ჭრილი
მ 1:20

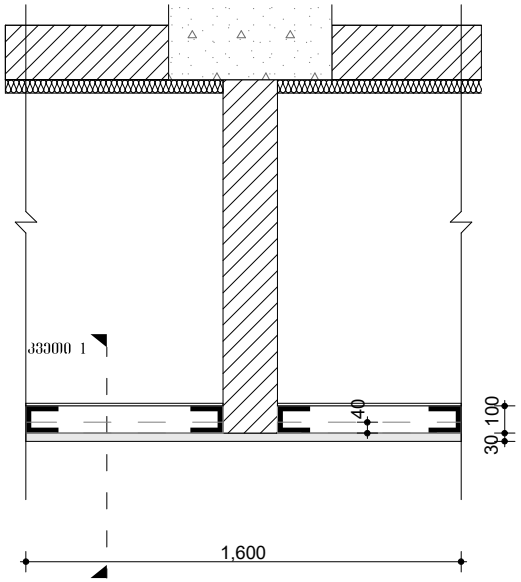

ჩამაგრების კვეთი 1
მ 1:20

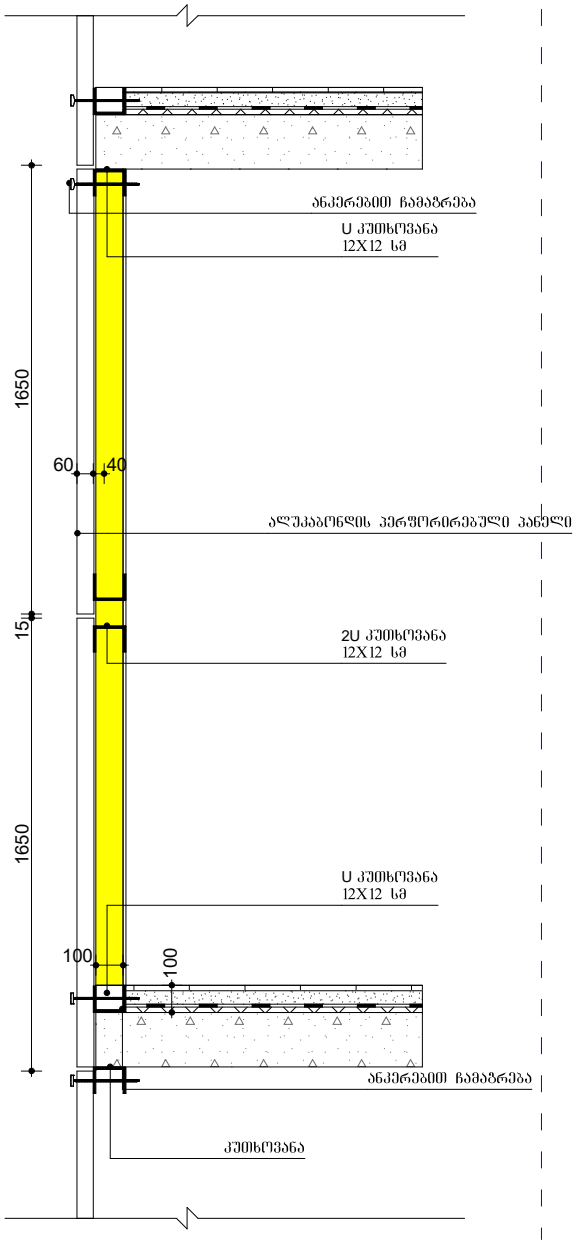

ფორმატი	A-3
დაკვეთა №	

შენიშვნები:

1.ნახაზზე ზომები მოცემულია მილიმეტრებში

2. ნახაზის ყველა ცვლილება მშენებლობისას მეთანხმებული უნდა იყოს პროექტის ავტორთან. :

ტექნიკურ-ეკონომიური მაჩვენებლები

ქალუზების დეტალური ნახაზი

პირობითი ნიშნები:

დამკვეთი :

პროექტის მისამართი :

ქ. თბილისი, დიდი დიღომი, ვეფხისტყაოსნის ქუჩა ს/კ 01.72.14.035.963

პროექტის ფუნქცია :

მრავალფუნქციური კომპლექსი/შენობა, მრავალბინიანი საცხოვრებელი სახლი (კომერციული,საცხოვრებელი)

კომპანია:	შპს. ევ ს0
საიდენტ. კოდი:	402.043.481
იურ. მისამართი:	ქ. თბილისი ბელიაშვილის ქ.№40

თანამდებობა	გვარი	ხელმოწერა
დირექტორი	ვ. ცაავა	
ავტორი	ნ. ბერიძე	
ავტორი	ო.თუხარელი	

მასშტაბი	1:25
თარიღი	2021

სტადია	ფურცელი	ფურცლები
პროექტი	A-3	

ქალუზი №3-ის გეგმა

მ 1:25

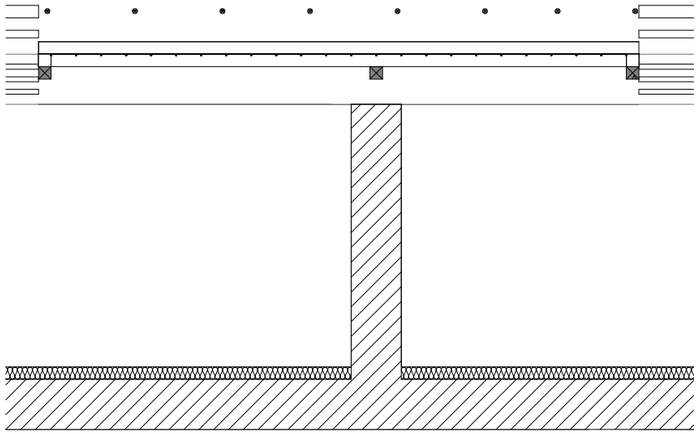

ქალუზი №3-ის განშლა

მ 1:25

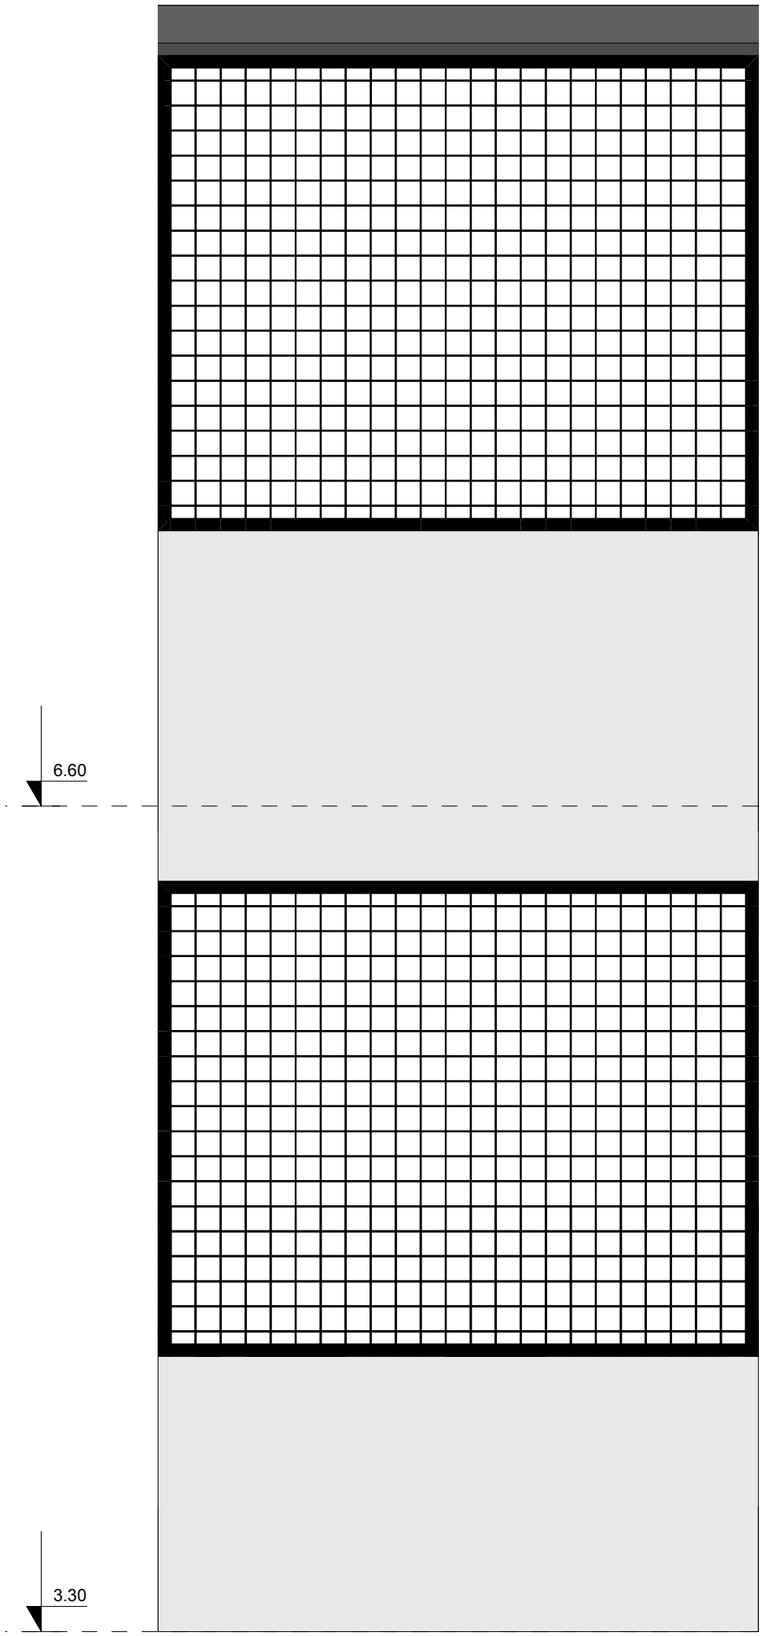

ჩამაგრების კვეთი 3

მ 1:25

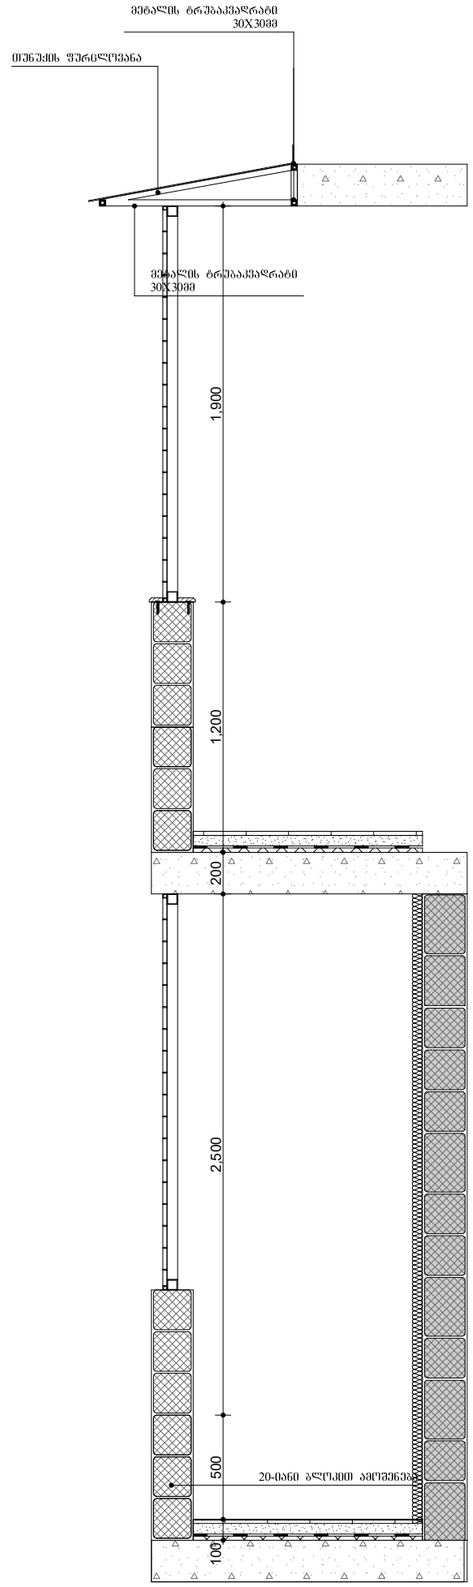

ფორმატი A-3 | დაკვეთა №

შენიშვნები:

1.ნახაზზე ზომები მოცემულია მილიმეტრებში

2. ნახაზის ყველა ცვლილება მშენებლობისას შეთანხმებული უნდა იყოს პროექტის ავტორთან. :

ტექნიკურ-ეკონომიკური მაჩვენებლები

ქალუზების დეტალური ნახაზი

პირობითი ნიშნები:

დამკვეთი :

პროექტის მისამართი :

ქ. თბილისი, დიდი დიღომი, ვეფხისტყაოსნის ქუჩა
ს/კ 01.72.14.035.963

პროექტის ფუნქცია :

მრავალფუნქციური კომპლექსი/შენობა, მრავალბინიანი საცხოვრებელი სახლი (კომერციული,საცხოვრებელი)

კომპანია:	შპს. ემ სი
საიდ. კოდი:	402.043.481
იურ. მისამართი:	ქ. თბილისი ბალიაშვილის ქ.№40

თანამდებობა	გვარი	ხელმოწერა
დირექტორი	ვ. ცეკვავა	
ავტორი	ნ. ბერიძე	
ავტორი	ო.თუხარელი	

მასშტაბი	1:25
თარიღი	2021

სტადია	ფურცელი	ფურცლები
პროექტი	A-3	

ქალუში №2-ის გეგმა

მ 1:20

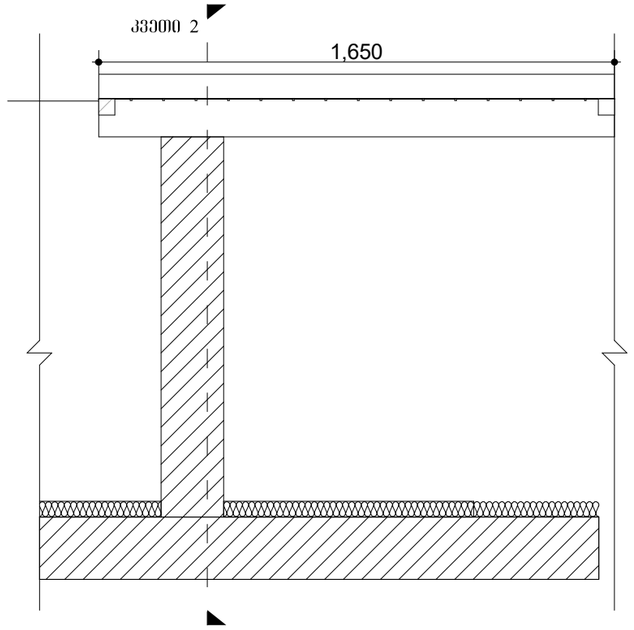

ქალუში №2-ის განშლა

მ 1:25

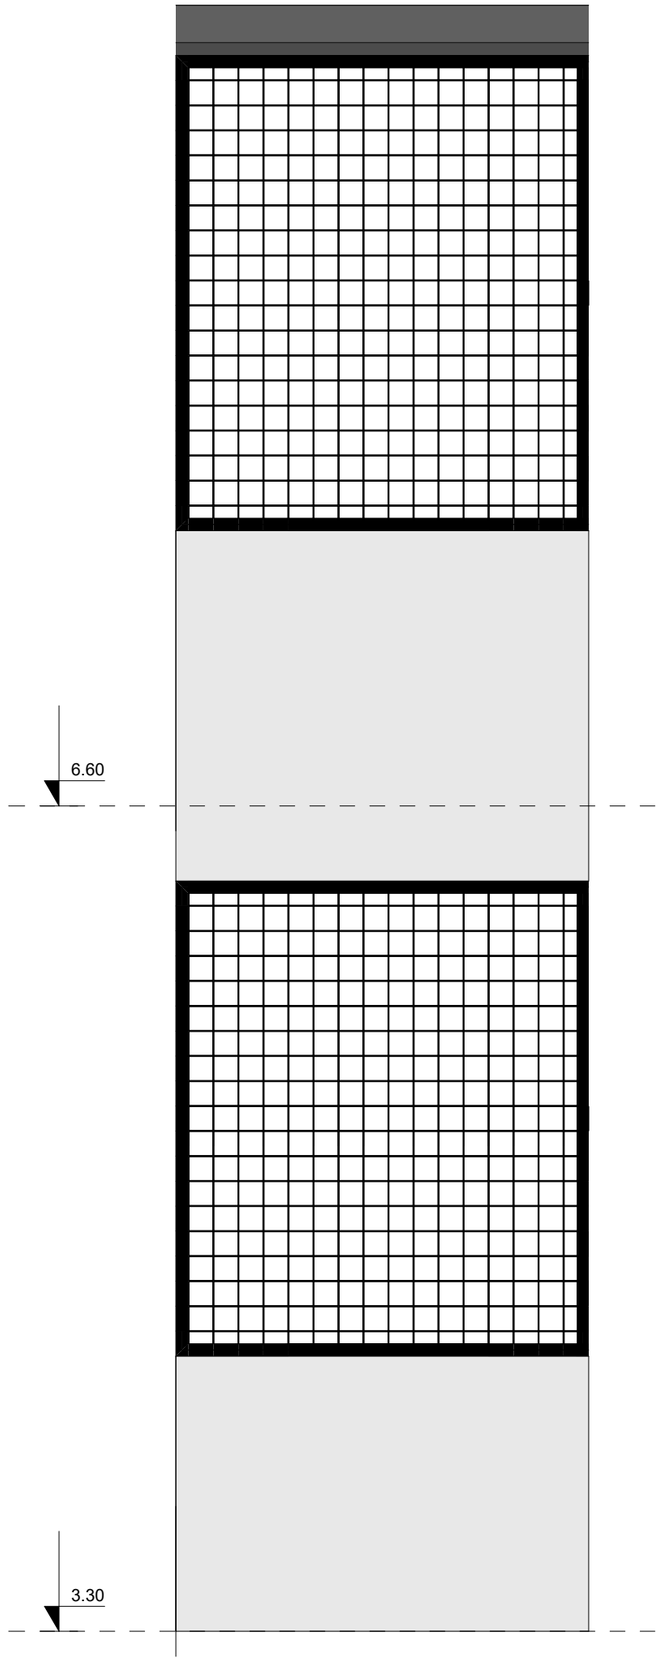

ჩამაბრების კვეთი 2

მ 1:25

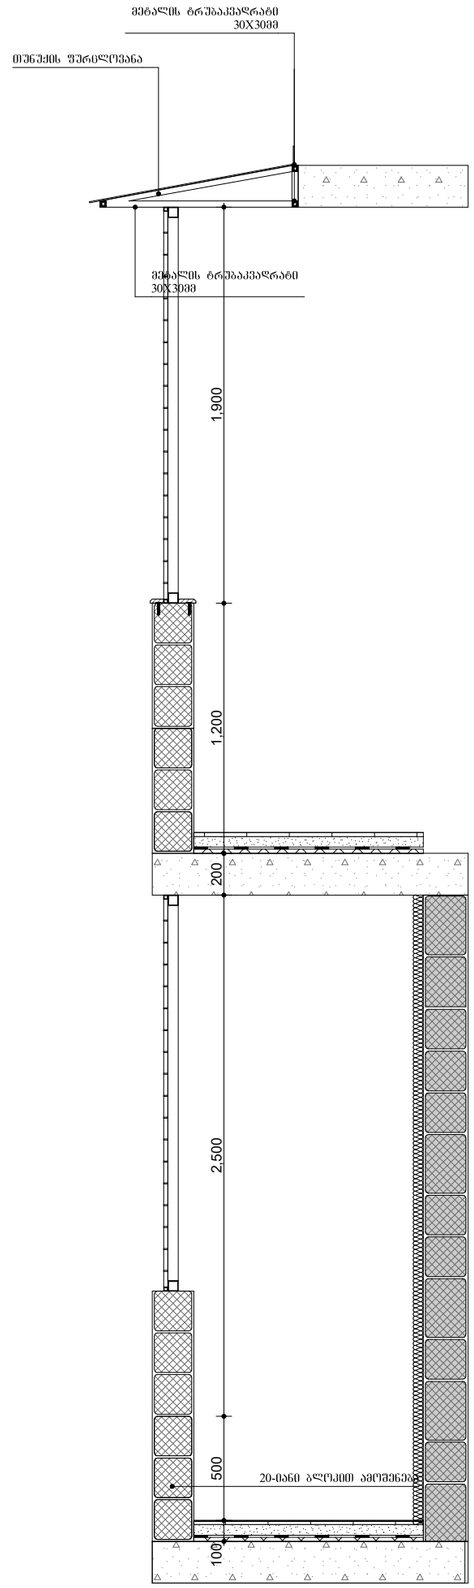

ფორმატი A-3 | დაკვეთა №

შენიშვნები:

1.ნახაზზე ზომები მოცემულია მილიმეტრებში

2. ნახაზის ყველა ცვლილება მშენებლობისას მკითხნამებული უნდა იყოს პროექტის ავტორთან. :

ტექნიკურ-ეკონომიკური მაჩვენებლები

ქალუზების დეტალური ნახაზი

პირობითი ნიშნები:

დამკვეთი :

პროექტის მისამართი :

ქ. თბილისი, დიდი დიღომი, ვეფხისტყაოსნის ქუჩა ს/კ 01.72.14.035.963

პროექტის ფუნქცია :

მრავალფუნქციური კომპლექსი/შენობა, მრავალბინიანი საცხოვრებელი სახლი (კომერციული,საცხოვრებელი)

კომპანია:	შპს. ემ სი
საიდენტ. კოდი:	402.043.481
იურ. მისამართი:	ქ. თბილისი ბალიაშვილის ქ.№40

თანამდებობა	გვარი	ხელმოწერა
დირექტორი	ვ. ცაავაა	
ავტორი	ნ. ბერიძე	
ავტორი	ო.თუხარელი	

მასშტაბი	1:25
თარიღი	2021

სტადია	ფურცელი	ფურცლები
პროექტი	A-3	

კიბის უჯრედის დეკორატიული ქალუზის№4 პანელი 1.65 ნიშნულიდან დაბლა

მ 1:20

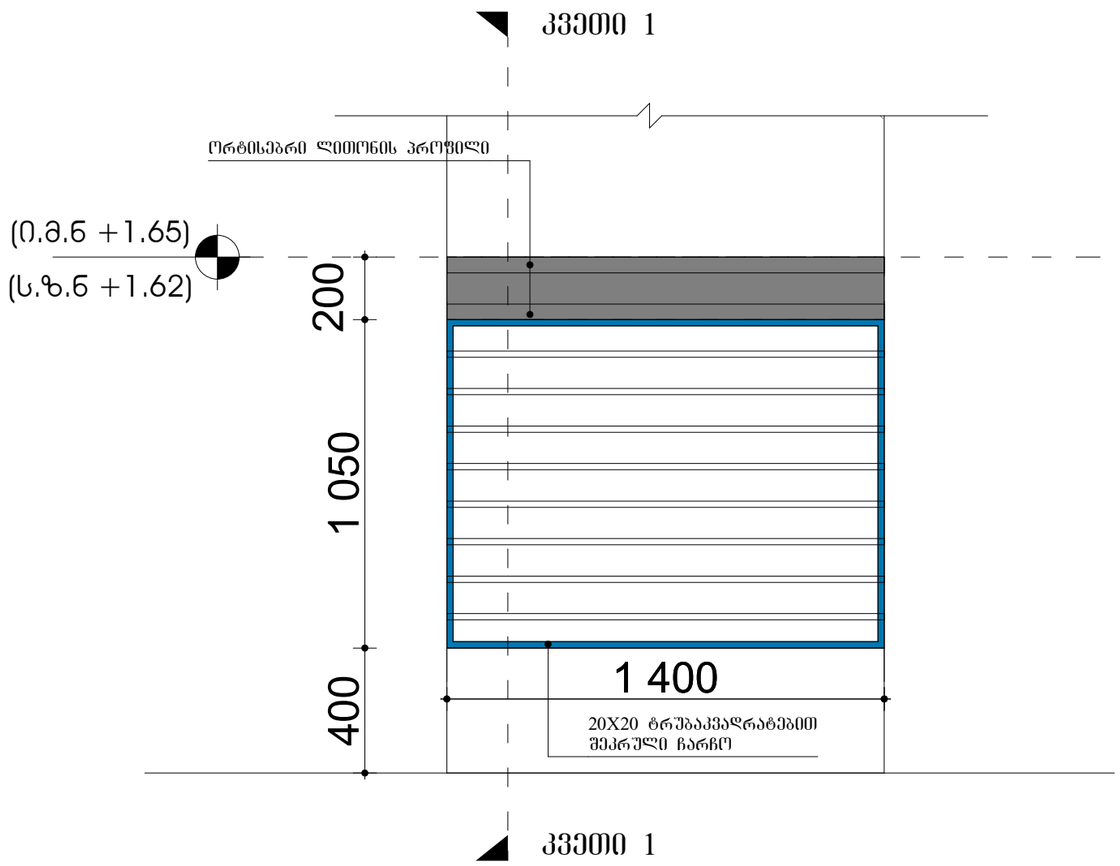

ჩამაგრების კვეთი 1

მ 1:20

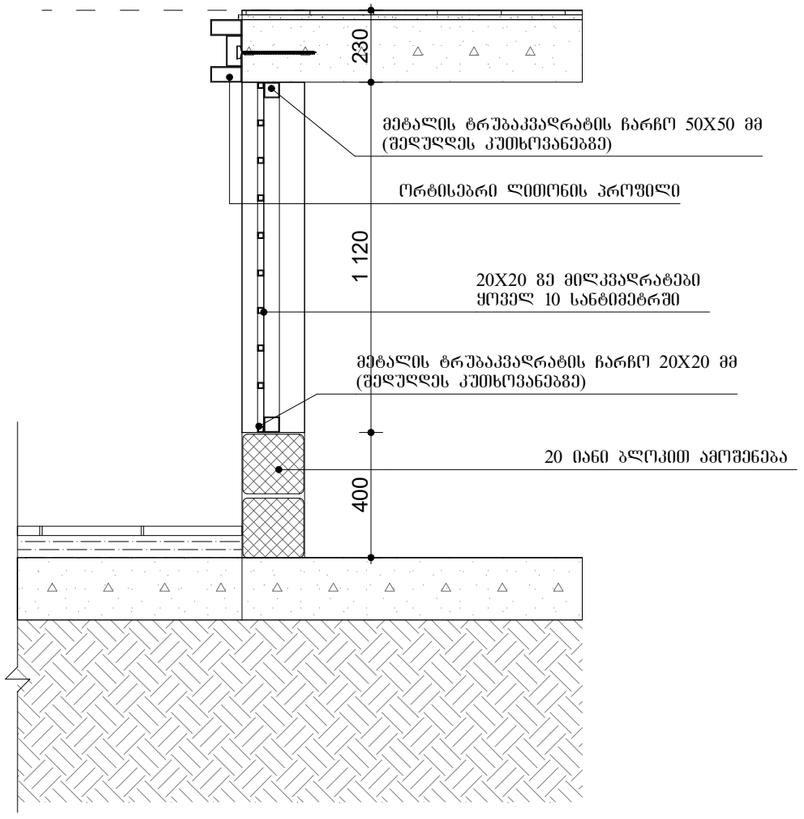

ფორმატი A-3 | დაკვეთა №

შენიშვნები:

1.ნახაზზე ზომები მოცემულია მილიმეტრებში

2. ნახაზის ყველა ცვლილება მშენებლობისას შეთანხმებული უნდა იყოს პროექტის ავტორთან. :

ტექნიკურ-ეკონომიკური მაჩვენებლები

ქალუზების დეტალური ნახაზი

პირობითი ნიშნები:

დამკვეთი :

პროექტის მისამართი :

ქ. თბილისი, დიდი დიღომი, ვეფხისტყაოსნის ქუჩა
ს/კ 01.72.14.035.963

პროექტის ფუნქცია :

მრავალფუნქციური კომპლექსი/შენობა, მრავალბინიანი საცხოვრებელი სახლი (კომერციული,საცხოვრებელი)

კომპანია:	შპს. ემ სი
საიდ. კოდი:	402.043.481
იურ. მისამართი:	ქ. თბილისი ბალიაშვილის ქ.№40

ემსი MC

თანამდებობა	გვარი	ხელმოწერა
დირექტორი	ვ. ცეკვავა	
ავტორი	ნ. ბერიძე	
ავტორი	ო.თუხარელი	

მასშტაბი	1:25
თარიღი	2021

სტადია	ფურცელი	ფურცლები
პროექტი	A-3	

კიბის უჯრედის დეკორატიული ქალუზის№4 პანელი 34.65 ნიშნულიდან

მ 1:20

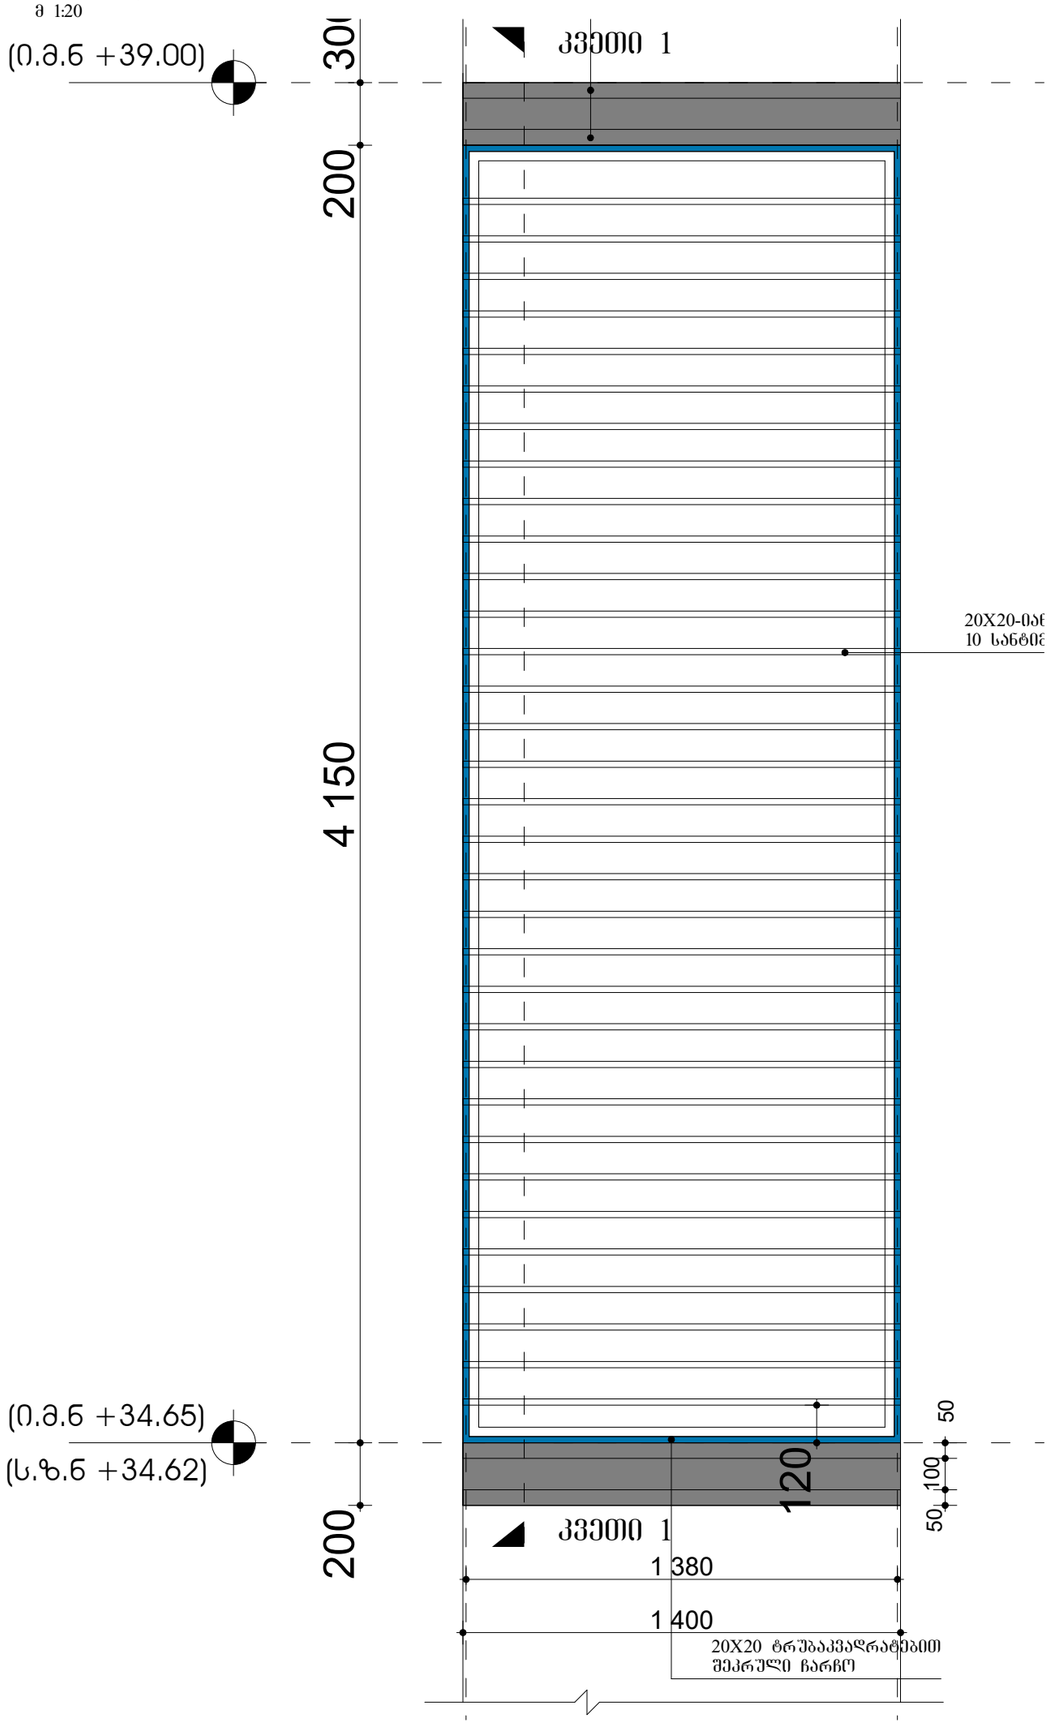

ჩამაგრების კვეთი 1

მ 1:20

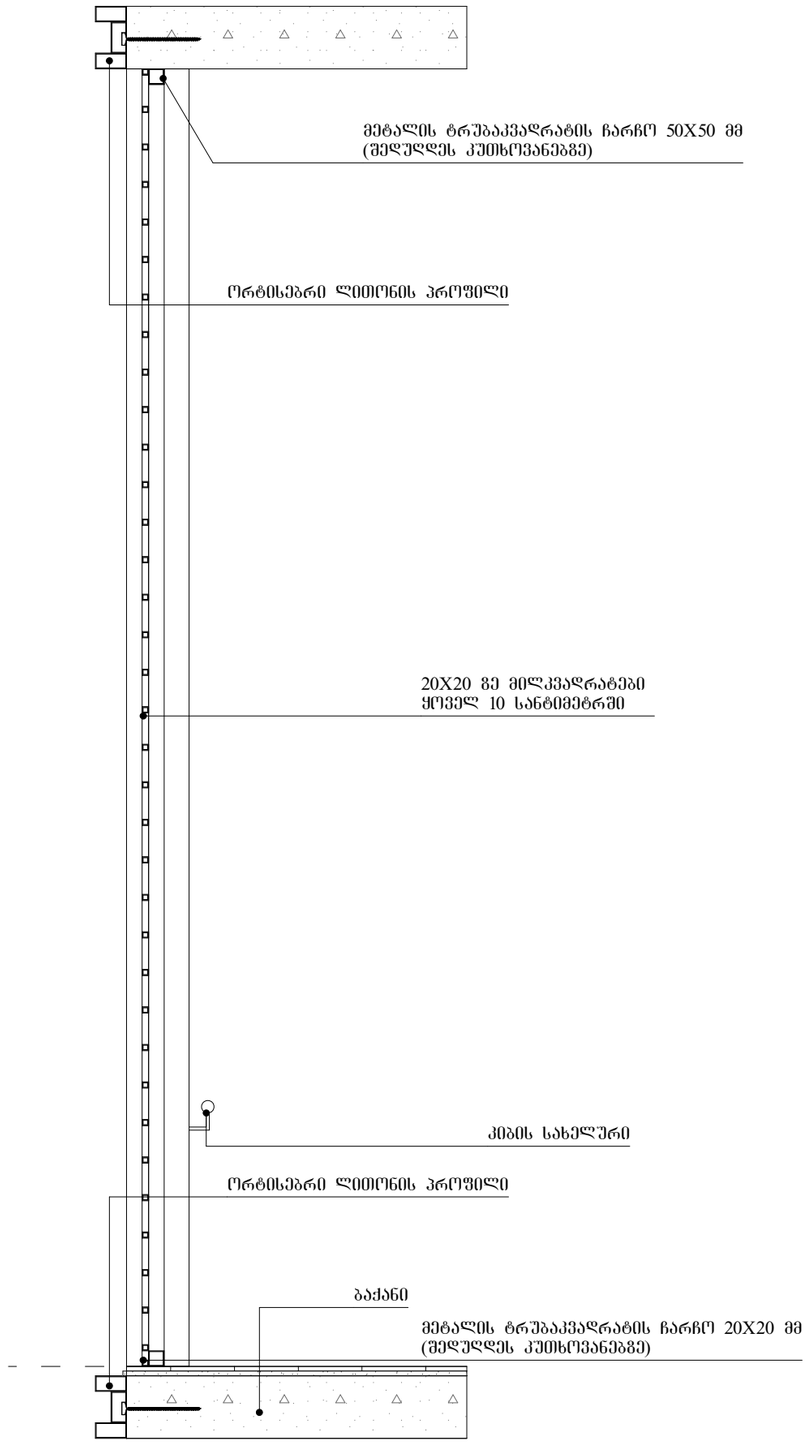

ფორმატი A-3 | დაკვეთა №

შენიშვნები:

1.ნახაზზე ზომები მოცემულია მილიმეტრებში

2. ნახაზის ყველა ცვლილება მშენებლობისას მკითხნმებული უნდა იყოს პროექტის ავტორთან. :

ტექნიკურ-ეკონომიკური მაჩვენებლები

ქალუზების დეტალური ნახაზი

პირობითი ნიშნები:

დამკვეთი :

პროექტის მისამართი :

ქ. თბილისი, დიდი დიღომი, ვეფხისტყაოსნის ქუჩა
ს/კ 01.72.14.035.963

პროექტის ფუნქცია :

მრავალფუნქციური კომპლექსი/შენობა, მრავალბინიანი საცხოვრებელი სახლი (კომერციული,საცხოვრებელი)

კომპანია:	შპს. ემ სი
საიდ. კოდი:	402.043.481
იურ. მისამართი:	ქ. თბილისი ბალიაშვილის ქ.№40

თანამდებობა	გვარი	ხელმოწერა
დირექტორი	ვ. ცეკვავა	
ავტორი	ნ. ბერიძე	
ავტორი	ო.თუხარელი	

მასშტაბი	1:25
თარიღი	2021

სტადია	ფურცელი	ფურცლები
პროექტი	A-3	

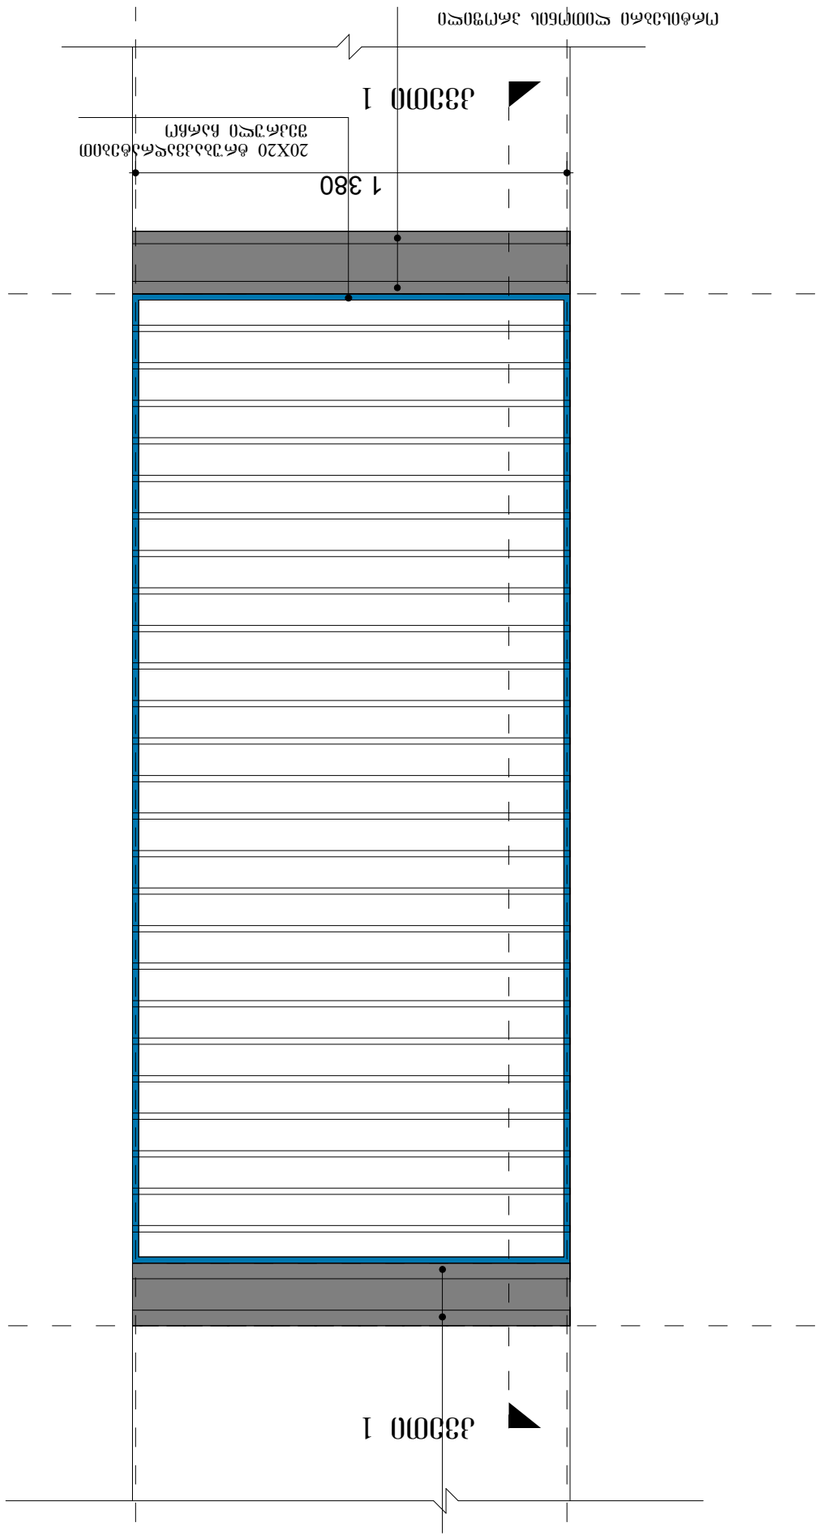

חזית חלקית של מבנה מס' 4 בקנה מידה 1:20

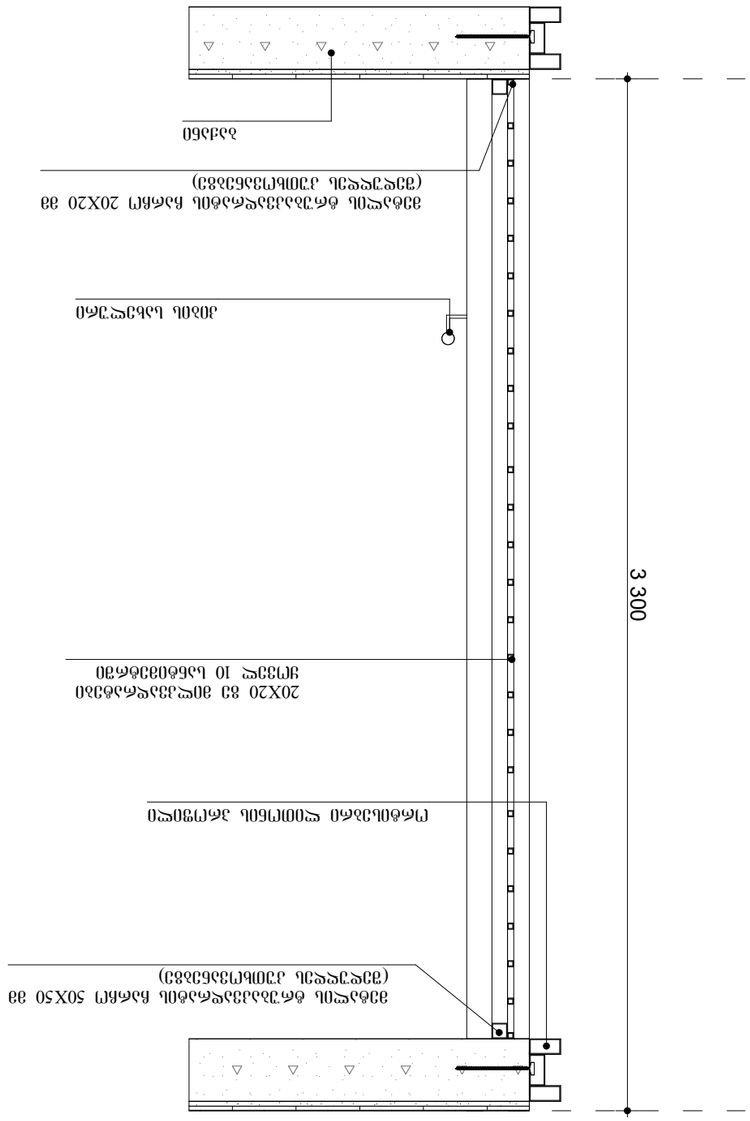

חתך 1 בקנה מידה 1:20

שם המסמך	A-3	מס' רישיון עבודה:	
1. תכנית חזיתות מבנה מגורים בקנה מידה 1:100			

საჩრდილობელი №1 ის დეტალური გეგმა მ 1:20

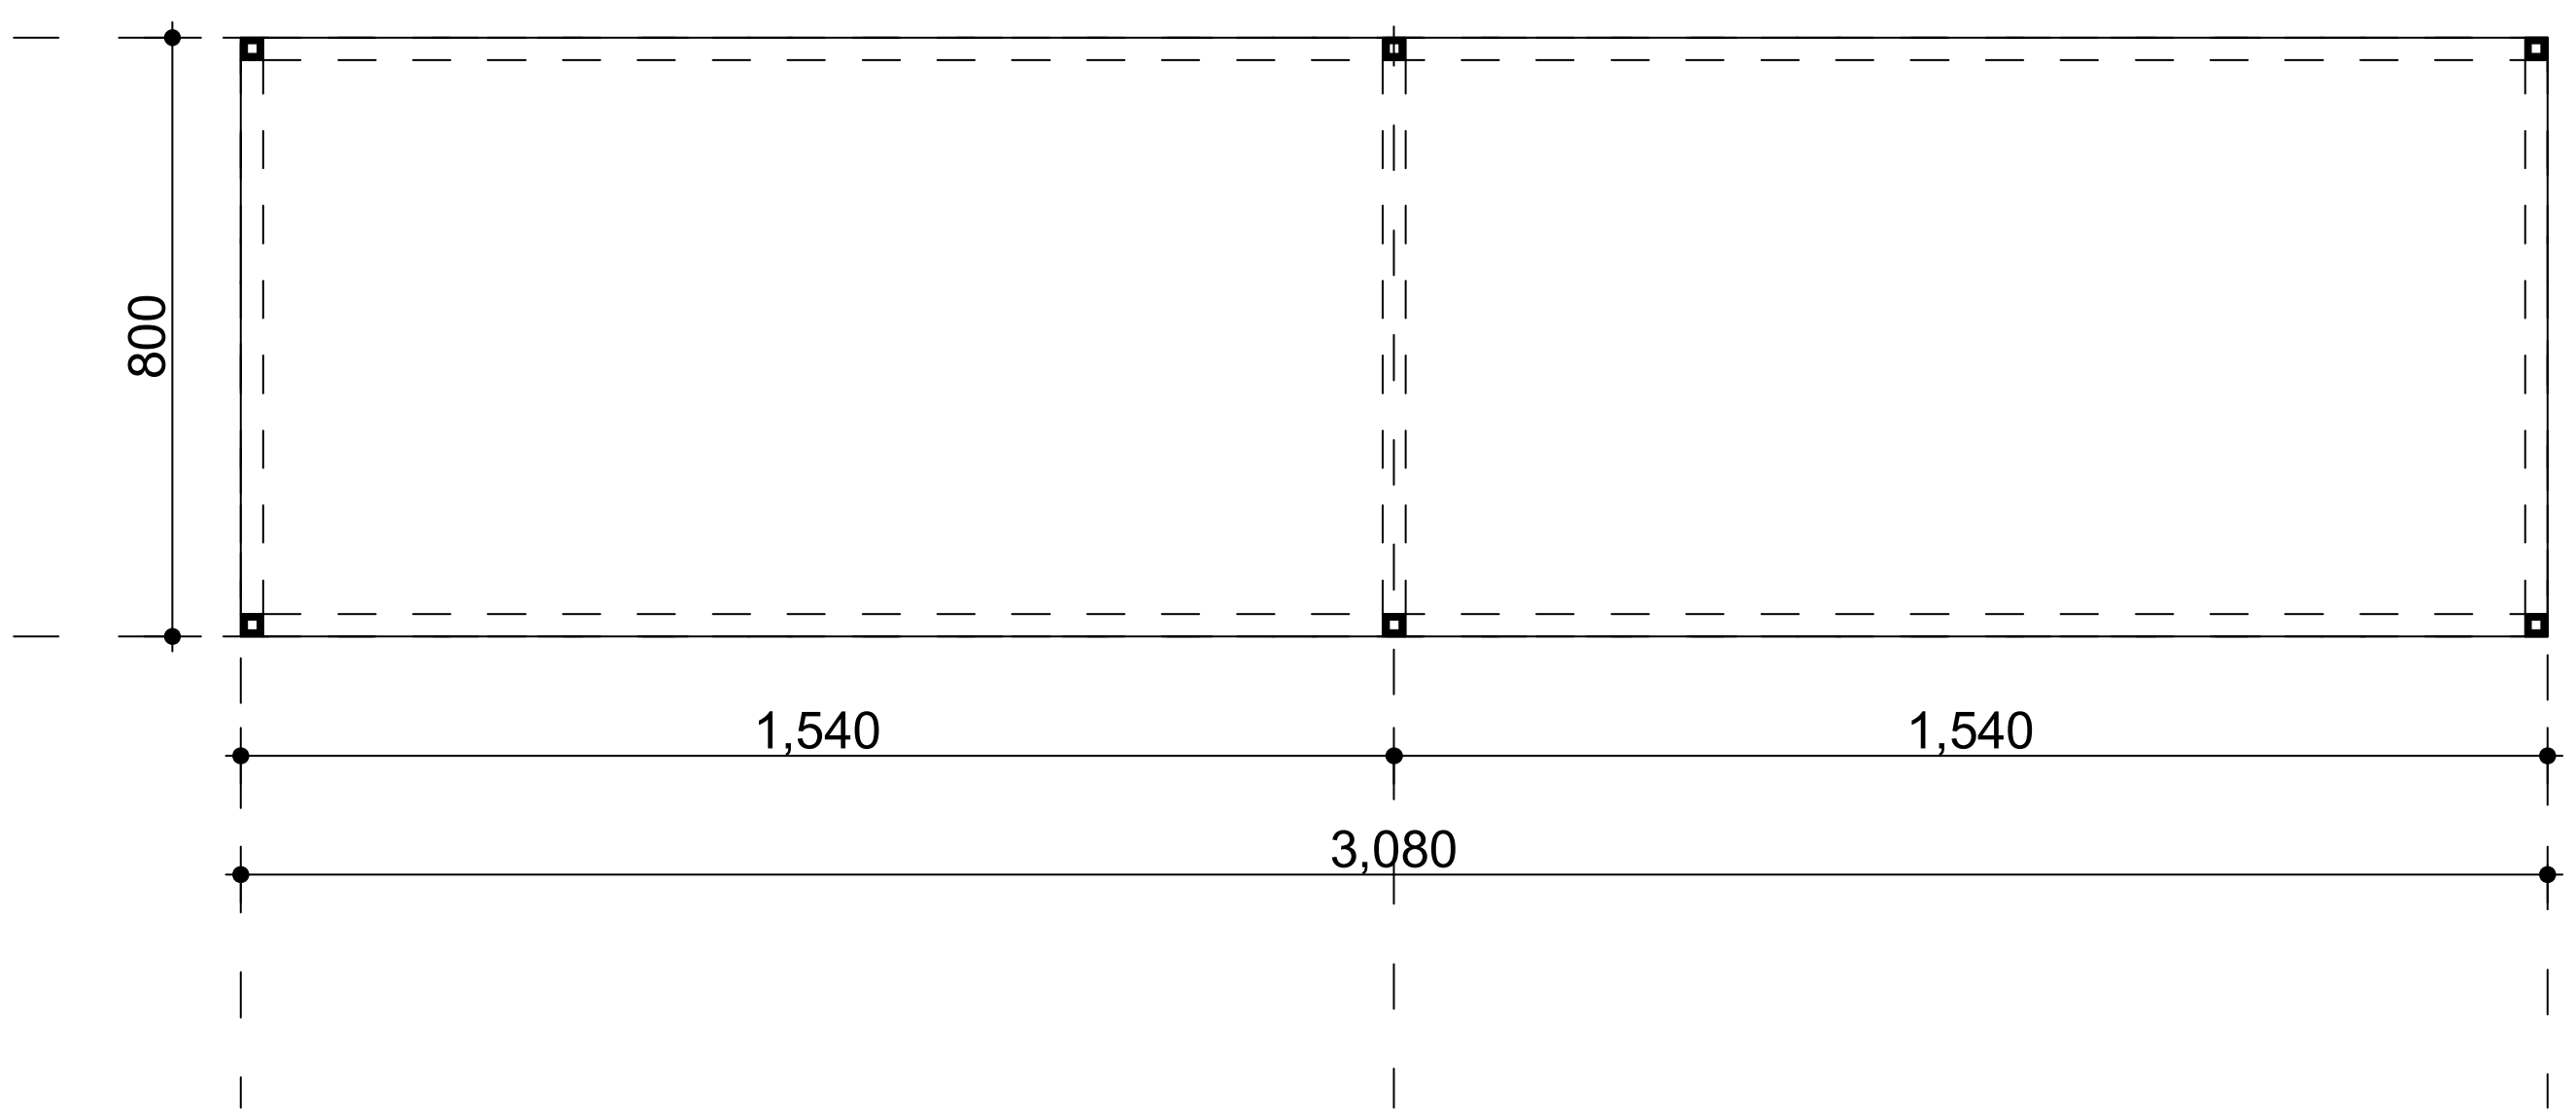

საჩრდილობელი №1 ის განშლა მ 1:20

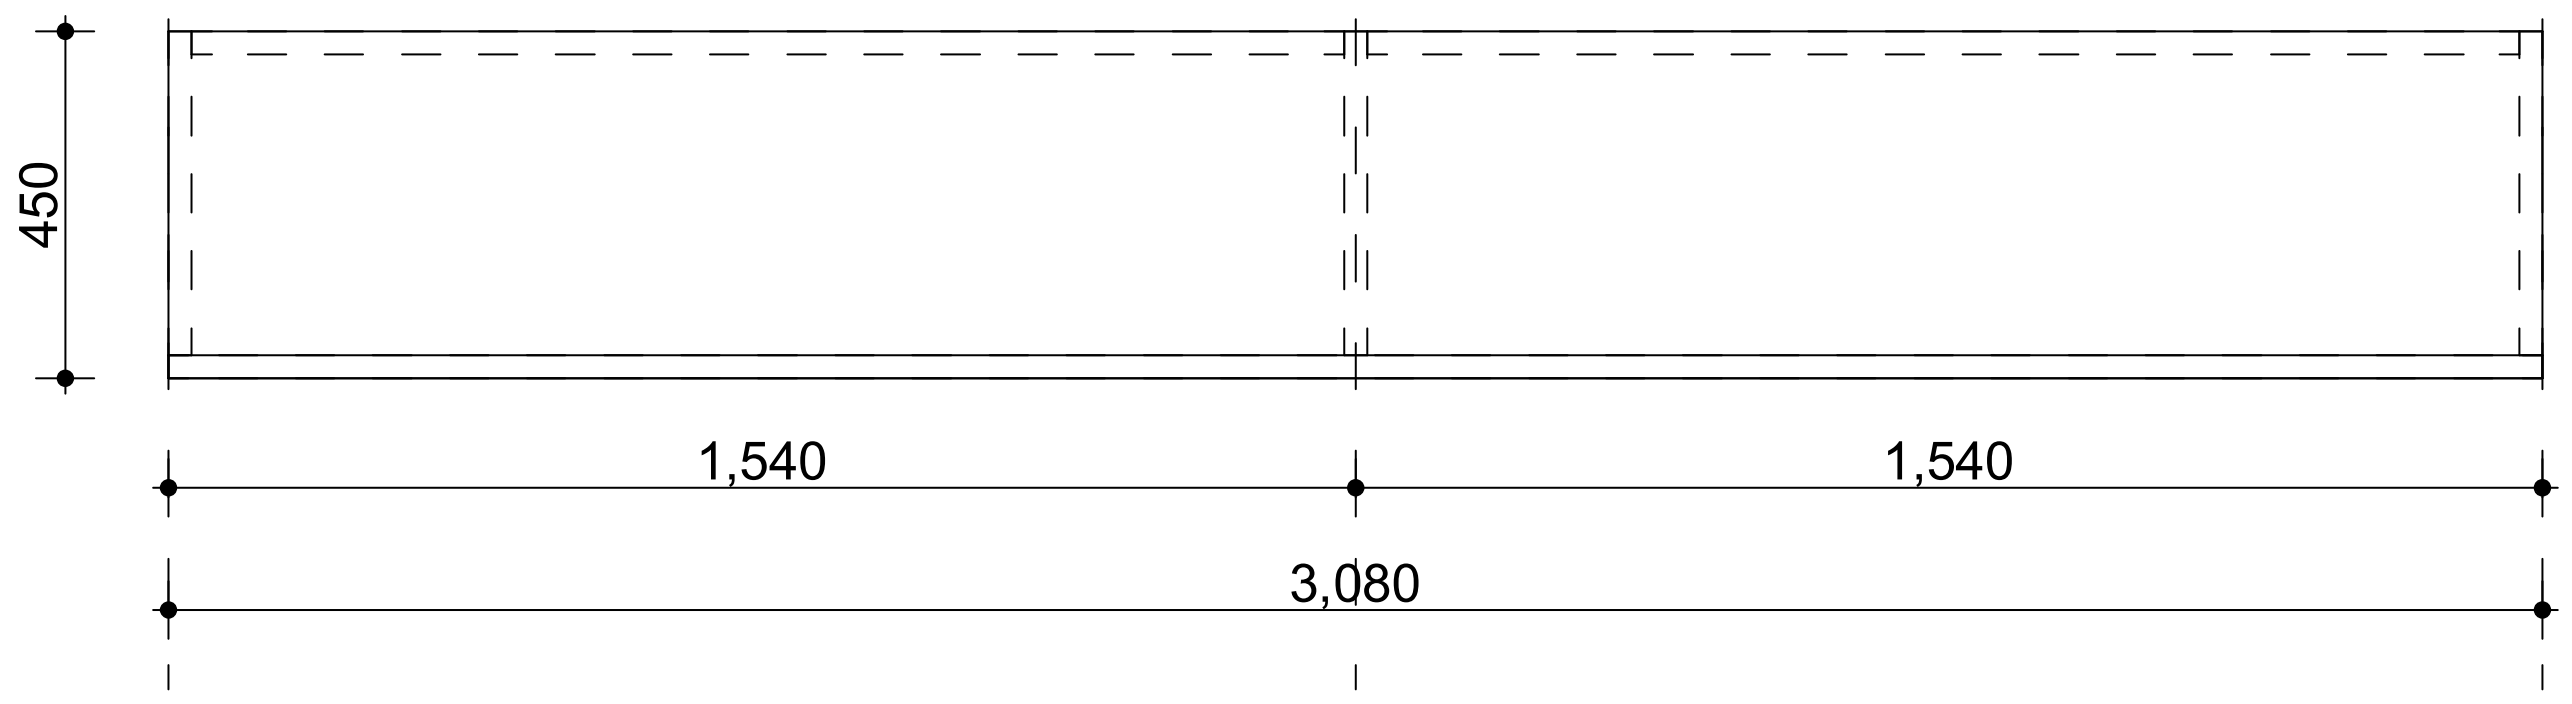

საჩრდილობელი №1 ის კვანძი
მ 1:10

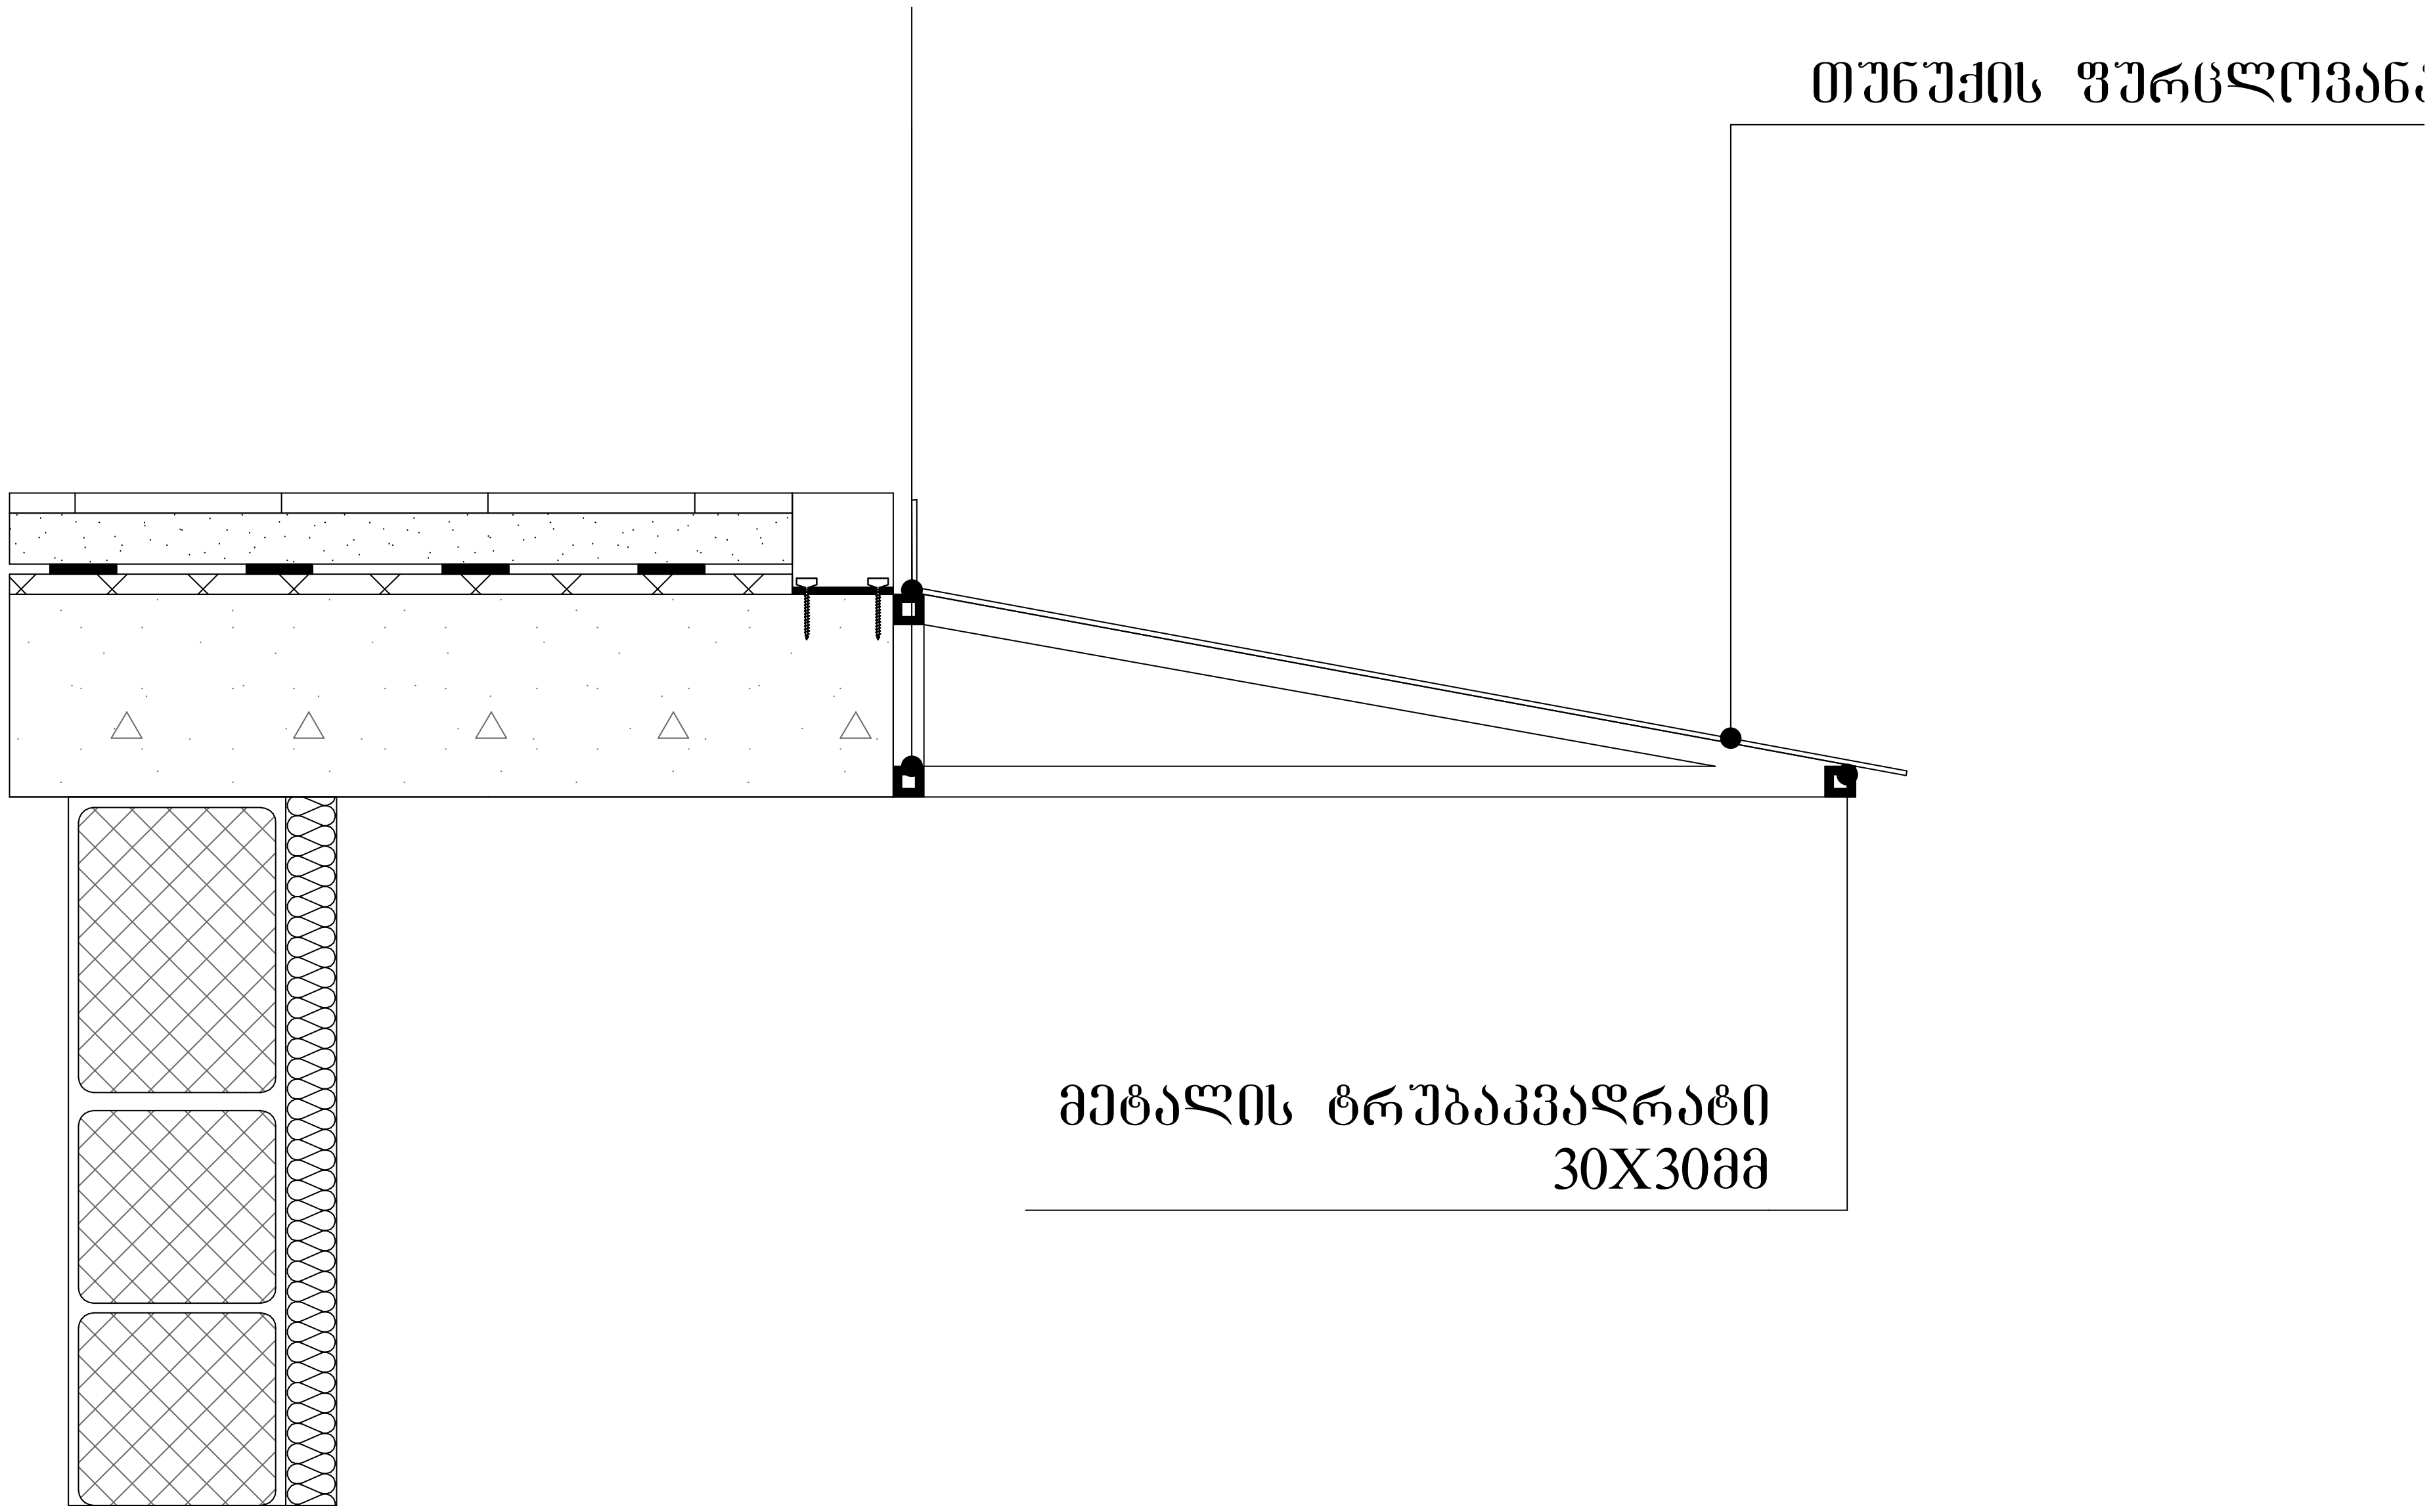

ფორმატი	A-3	დასვეთა №	

შენიშვნები:

1.ნახაზზე ზომები მოცემულია მილიმეტრებში

2. ნახაზის ყველა ცვლილება მშენებლობისას შეთანხმებული უნდა იყოს პროექტის ავტორთან.

ტექნიკურ-ეკონომიკური მაჩვენებლები

საჩრდილობელი

პირობითი ნიშნები:

დამკვეთი :

პროექტის მისამართი :

ქ. თბილისი, დიდი დიღომი, ვეფხისტყაოსნის ქუჩა
ს/კ 01.72.14.035.963

პროექტის ფუნქცია :

მრავალფუნქციური კომპლექსი/შენობა, მრავალბინიანი საცხოვრებელი სახლი (კომერციული,საცხოვრებელი)

კომპანია:	შპს. ემ სი
საიდ. კოდი:	402.043.481
იურ. მისამართი:	ქ. თბილისი ბელიაშვილის ქ.№40

თანამდებობა	გვარი	ხელმოწერა
დირექტორი	ვ. ცეკვავა	
ავტორი	ნ. ბერიძე	
ავტორი	ო.თუხარელი	

მასშტაბი	1:25
თარიღი	2021

სტადია	ფურცელი	ფურცლები
პროექტი	A-3	

მოაჯირი ტ-1 ის გეგმა
მ 1:30

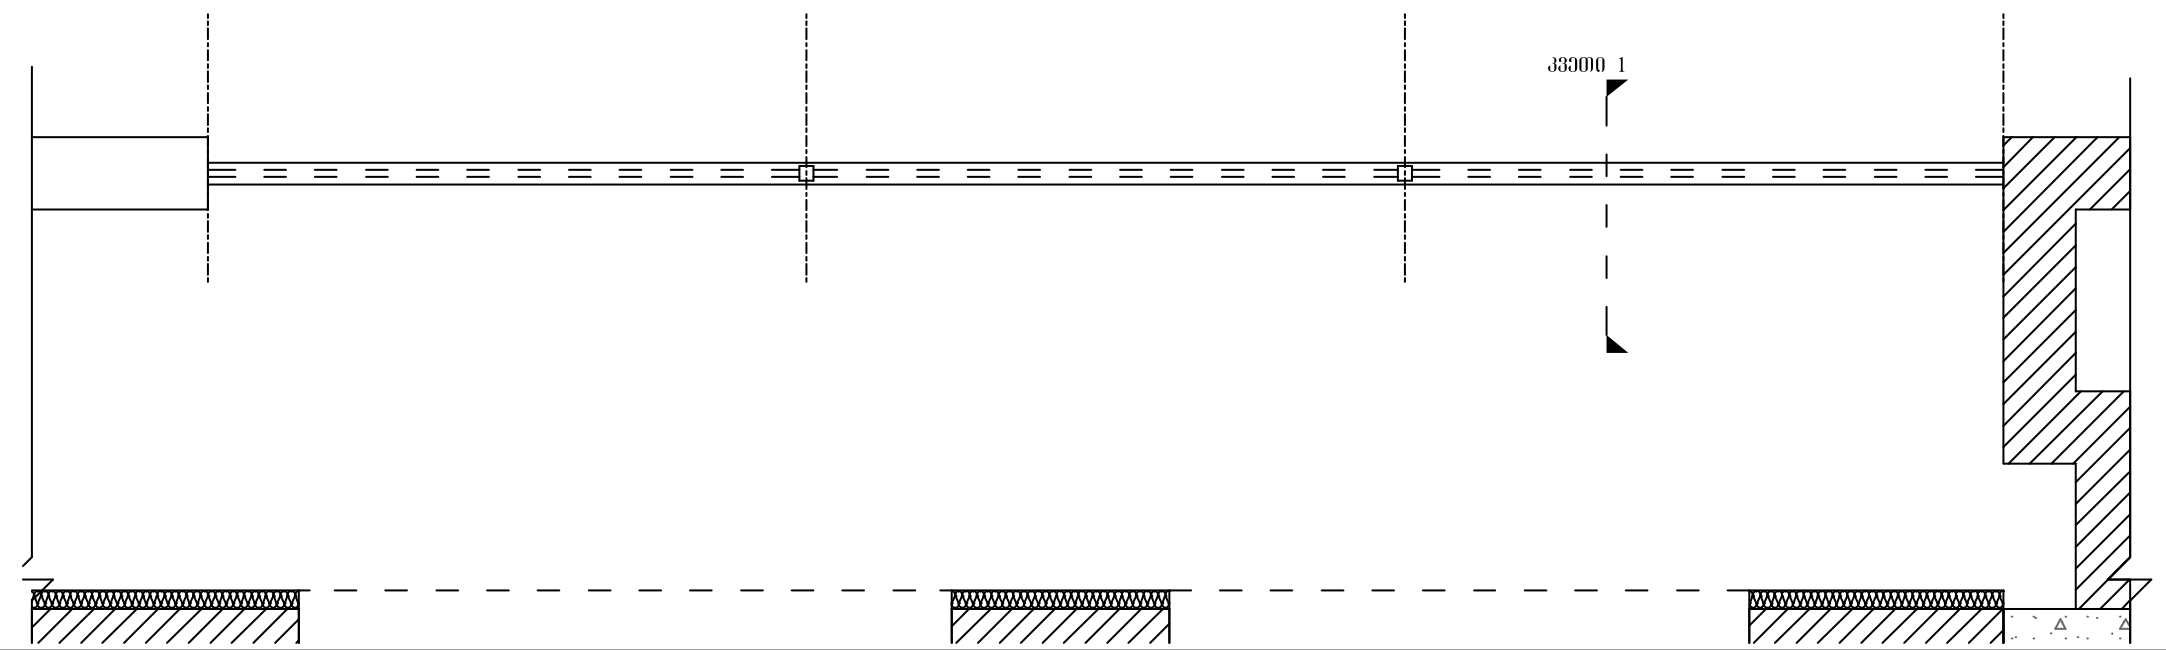

მოაჯირი ტ-1 ის განშლა
მ 1:30

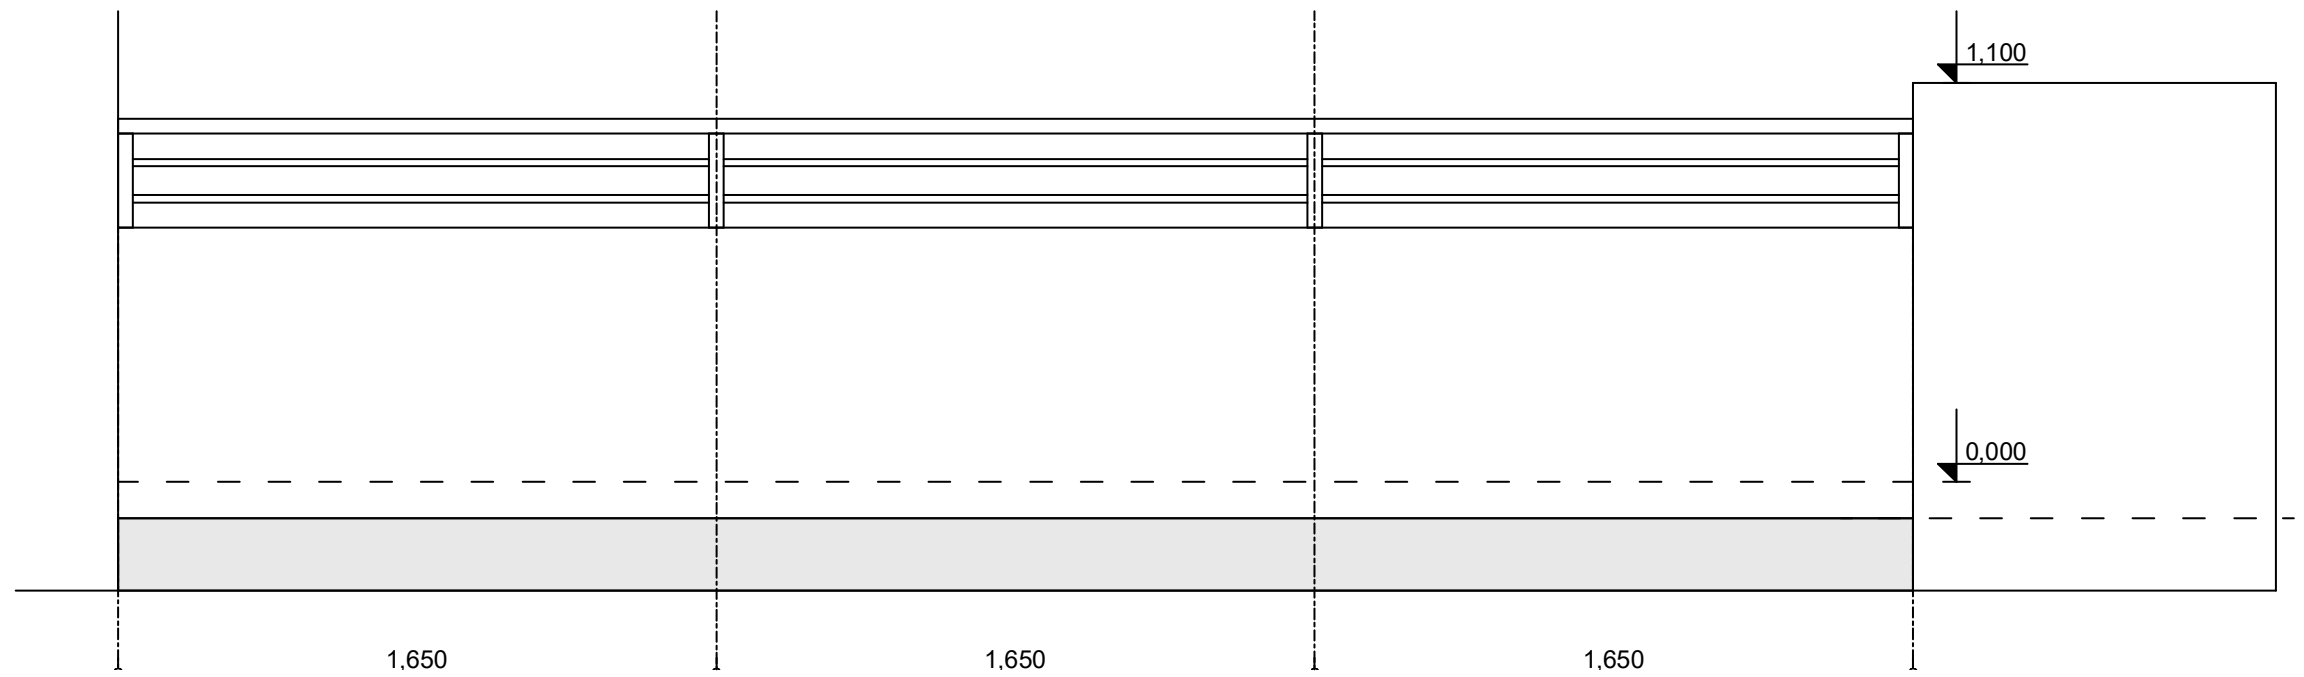

მოაჯირი ტ-2 ის გეგმა
მ 1:30

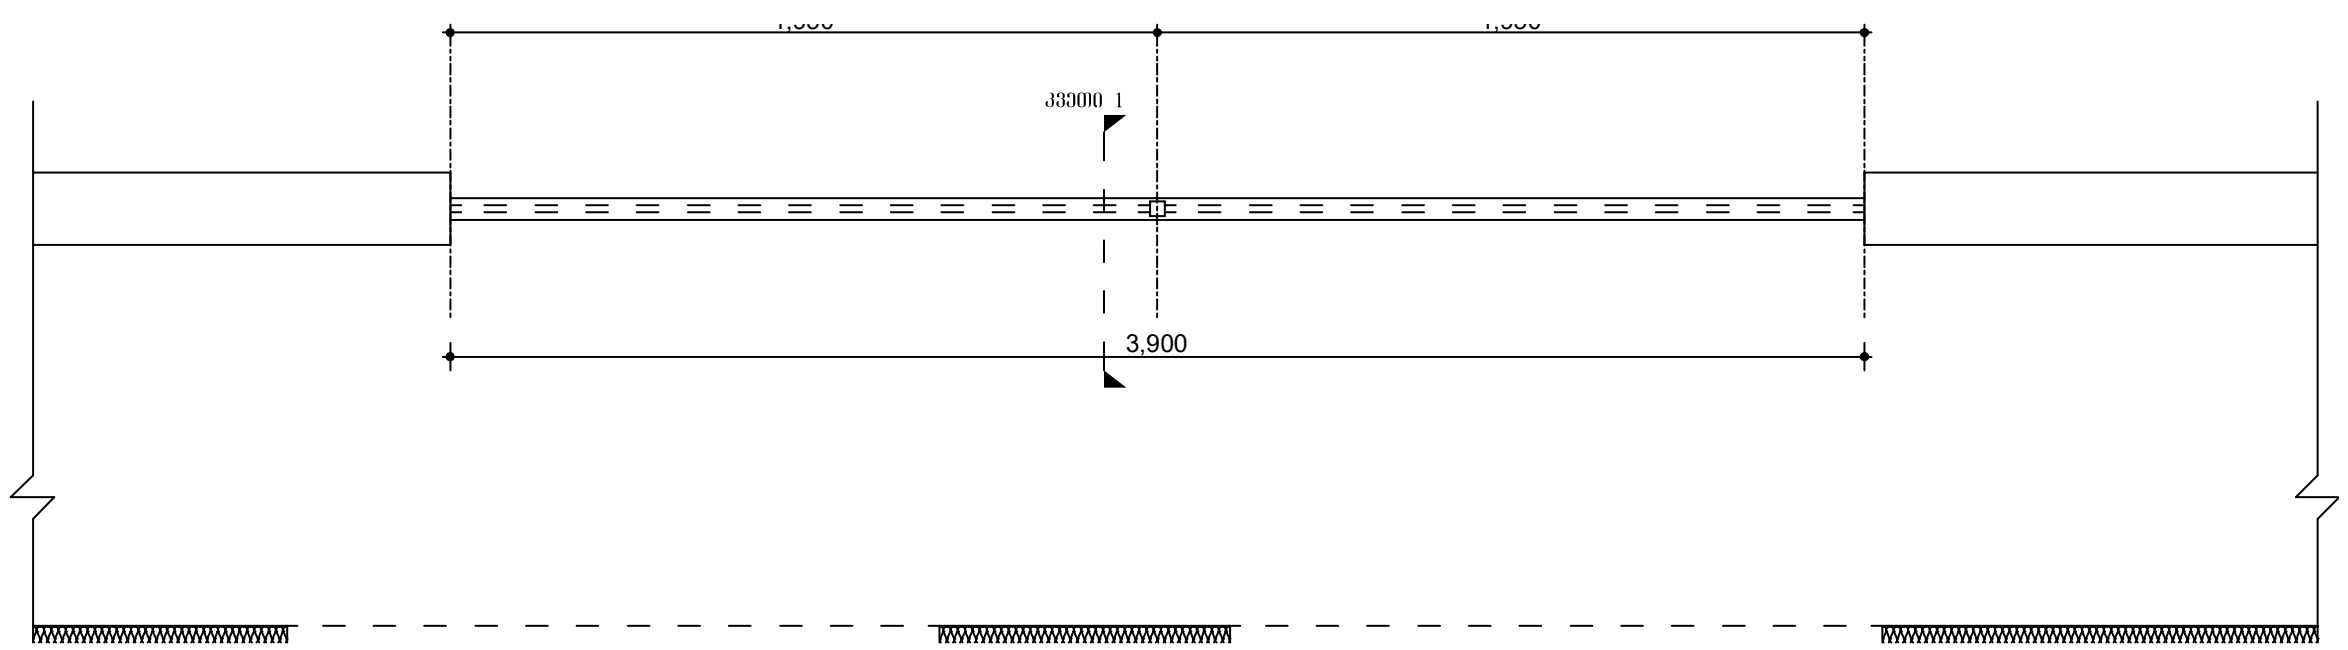

მოაჯირი ტ-2 ის განშლა
მ 1:30

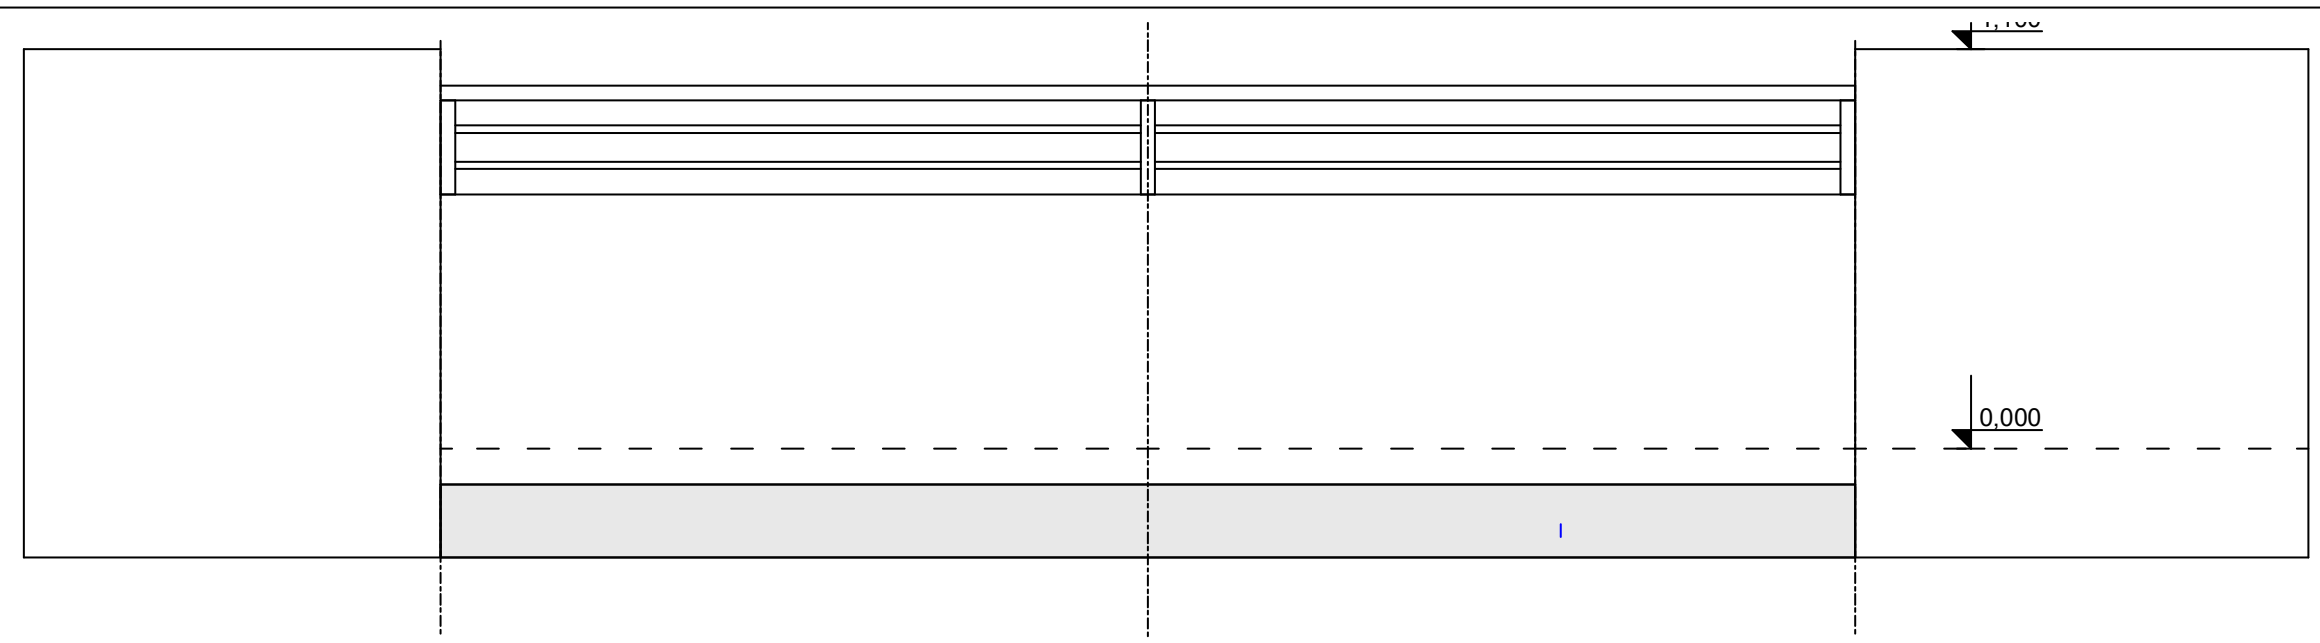

ჩამაგრების კვეთი 1
მ 1:20

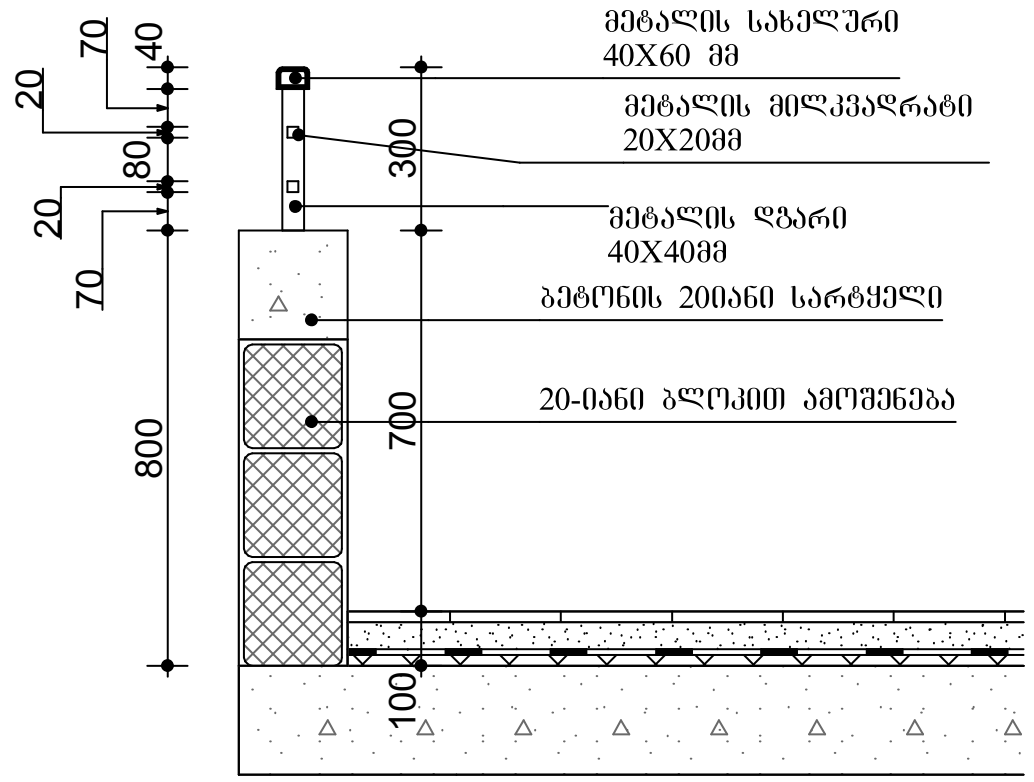

ფორმატი A-3	დაკვეთა №

შენიშვნები:

1.ნახაზზე ზომები მოცემულია მილიმეტრებში

2. ნახაზის ყველა ცვლილება მშენებლობისას შეთანხმებული უნდა იყოს პროექტის ავტორთან.

ტექნიკურ-ეკონომიკური მაჩვენებლები

მოაჯირების სპეციფიკაცია

პირობითი ნიშნები:

დამკვეთი :

პროექტის მისამართი :
ქ. თბილისი, დიდი დიღომი, ვეფხისტყაოსნის ქუჩა
ს/კ 01.72.14.035.963

პროექტის ფუნქცია :
მრავალფუნქციური კომპლექსი/შენობა, მრავალბინიანი საცხოვრებელი სახლი (კომერციული,საცხოვრებელი)

კომპანია: შპს. ემ სი

საიდ. კოდი: 402.043.481

იურ. მისამართი: ქ. თბილისი ბელიაშვილის ქ.№40

თანამდებობა	გვარი	ხელმოწერა
დირექტორი	ვ. ცაკვავა	
ავტორი	ნ. ბერიძე	
ავტორი	ო.თუხარელი	

მასშტაბი	1:25
თარიღი	2021

სტადია	ფურცელი	ფურცლები
პროექტი	A-3	

მოაჯირი ტ-3 ის გეგმა
მ 1:30

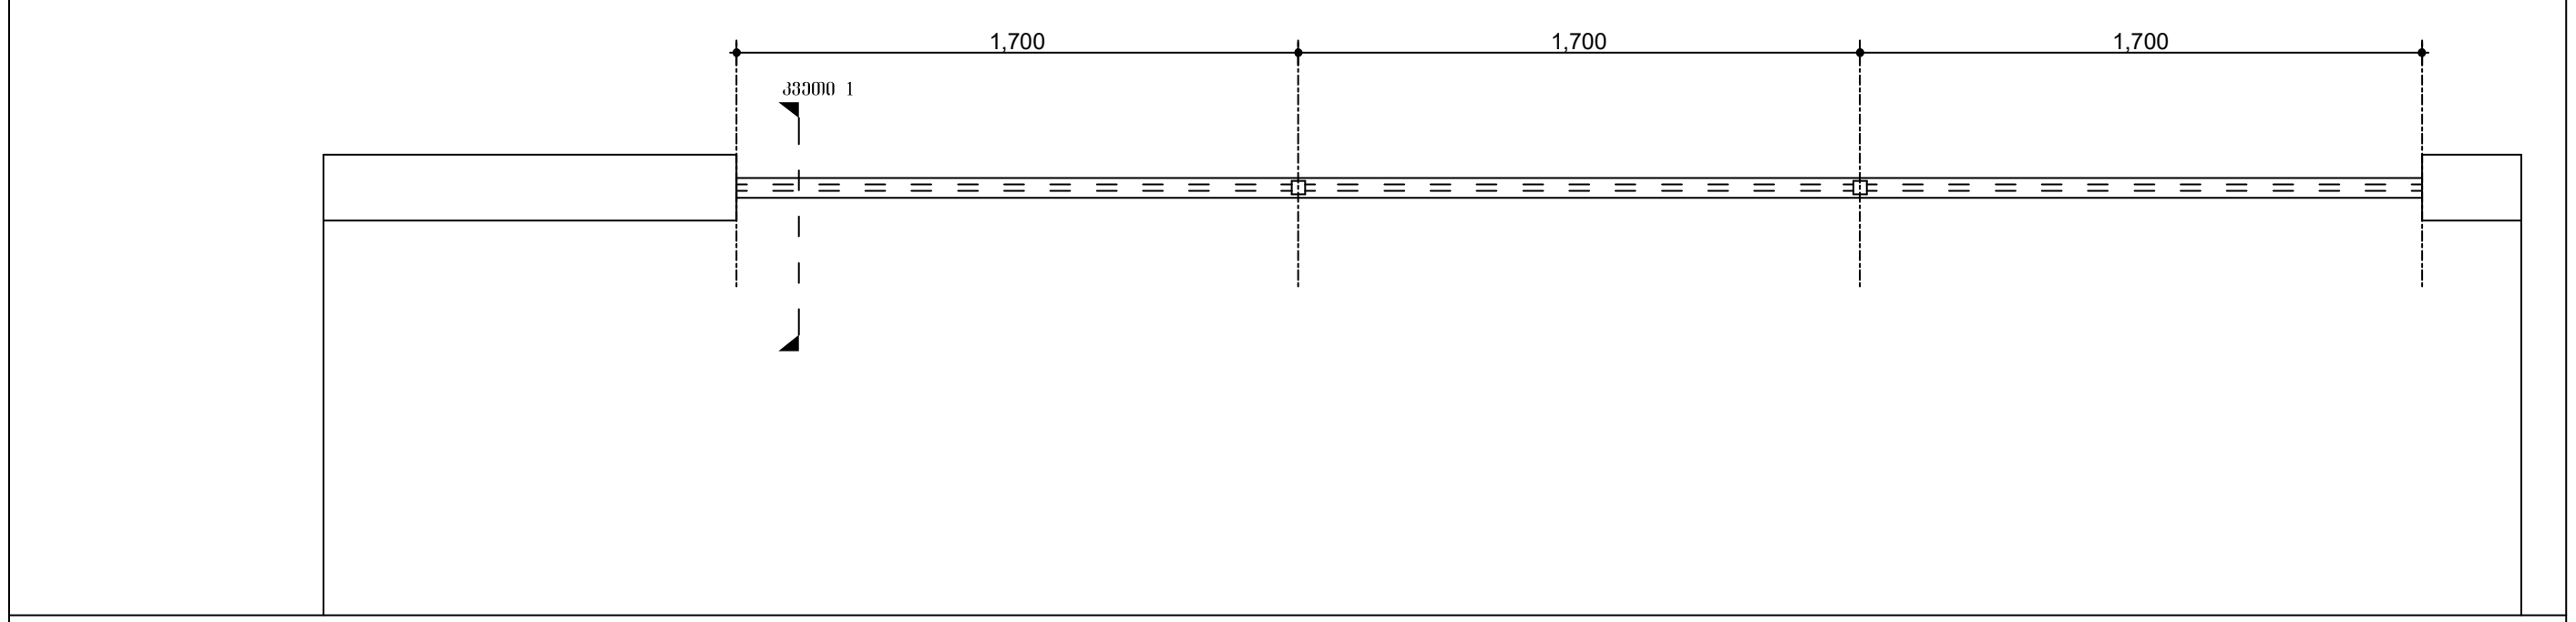

მოაჯირი ტ-3 ის განშლა
მ 1:30

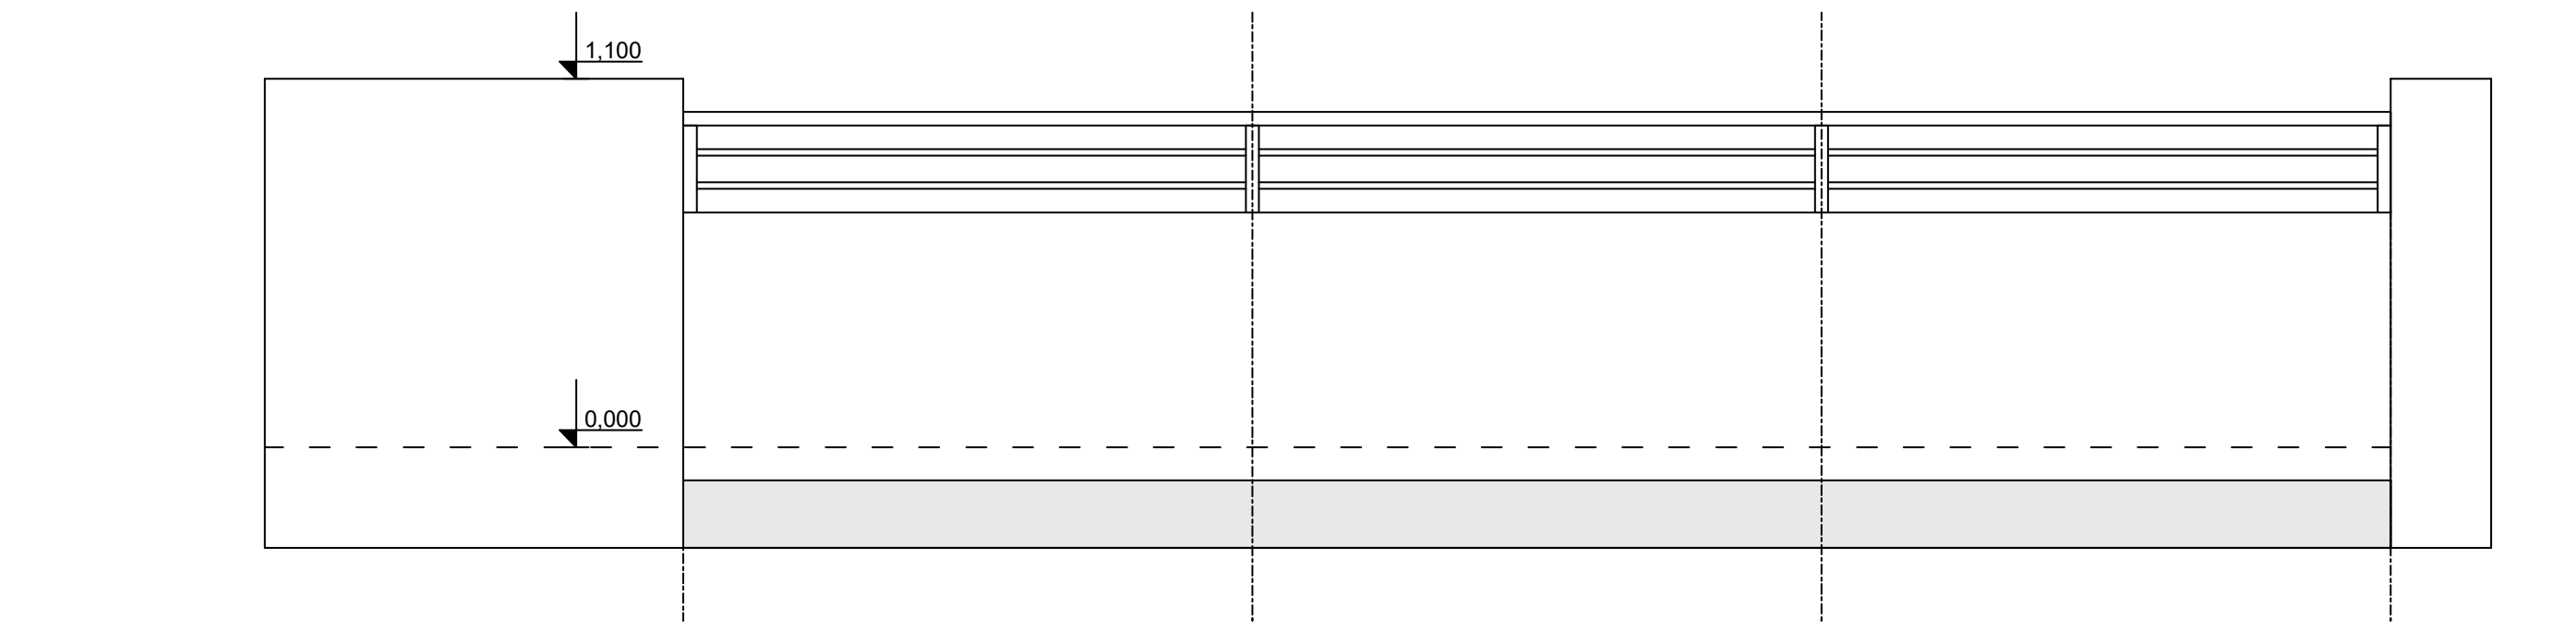

მოაჯირი ტ-4 ის გეგმა
მ 1:30

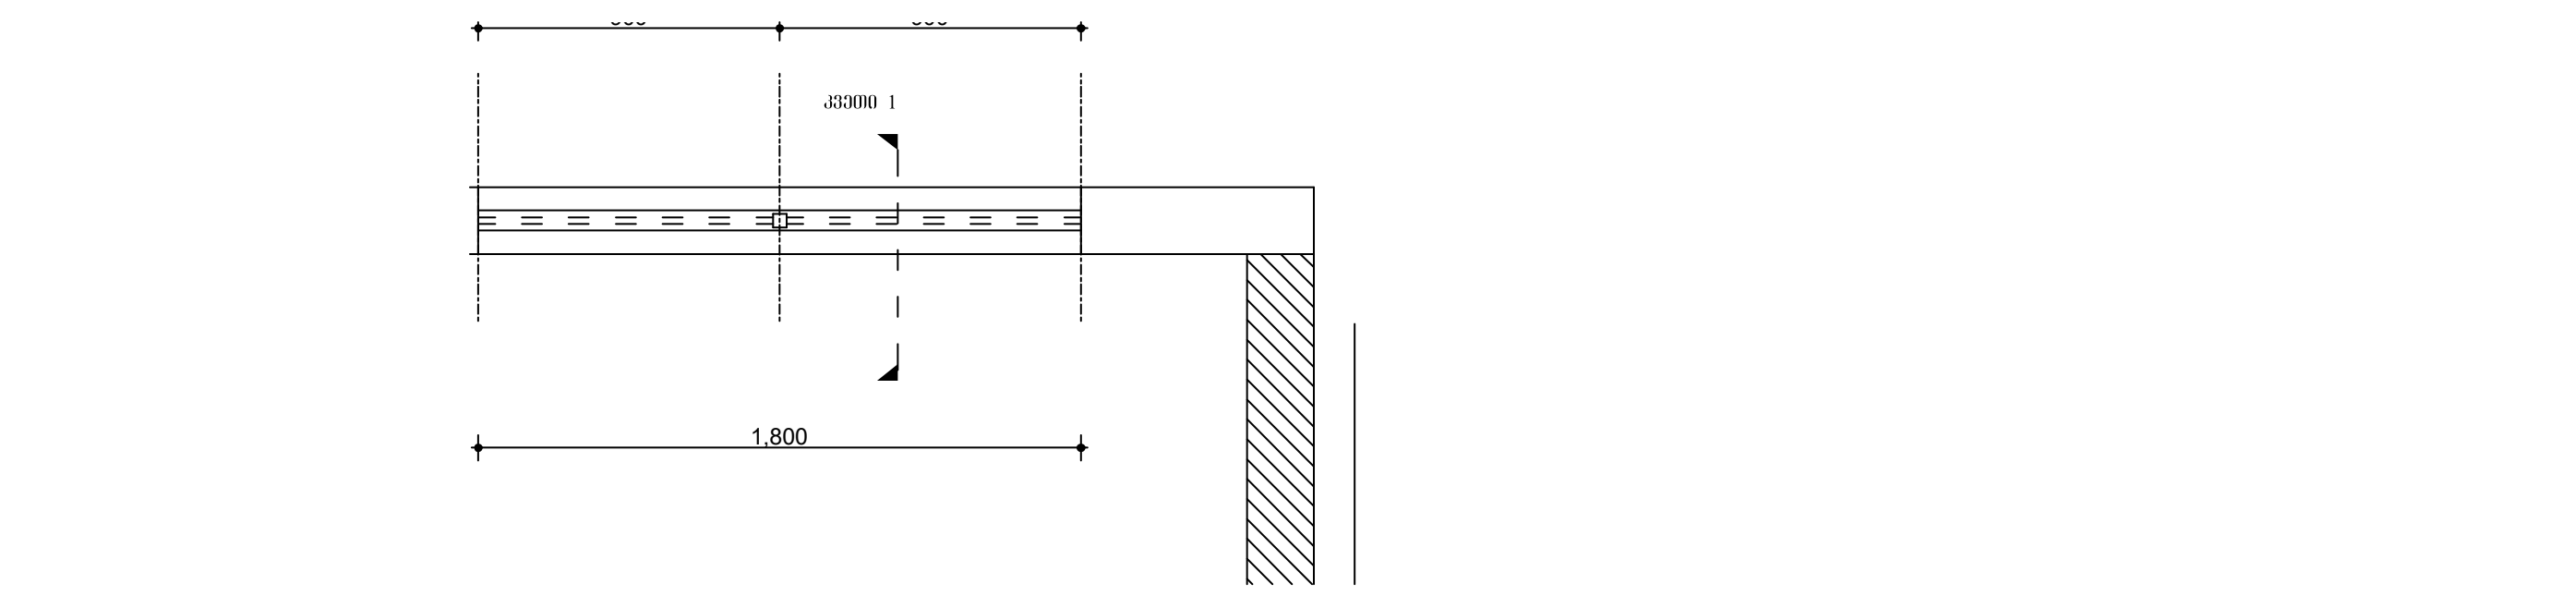

მოაჯირი ტ-4 ის განშლა
მ 1:30

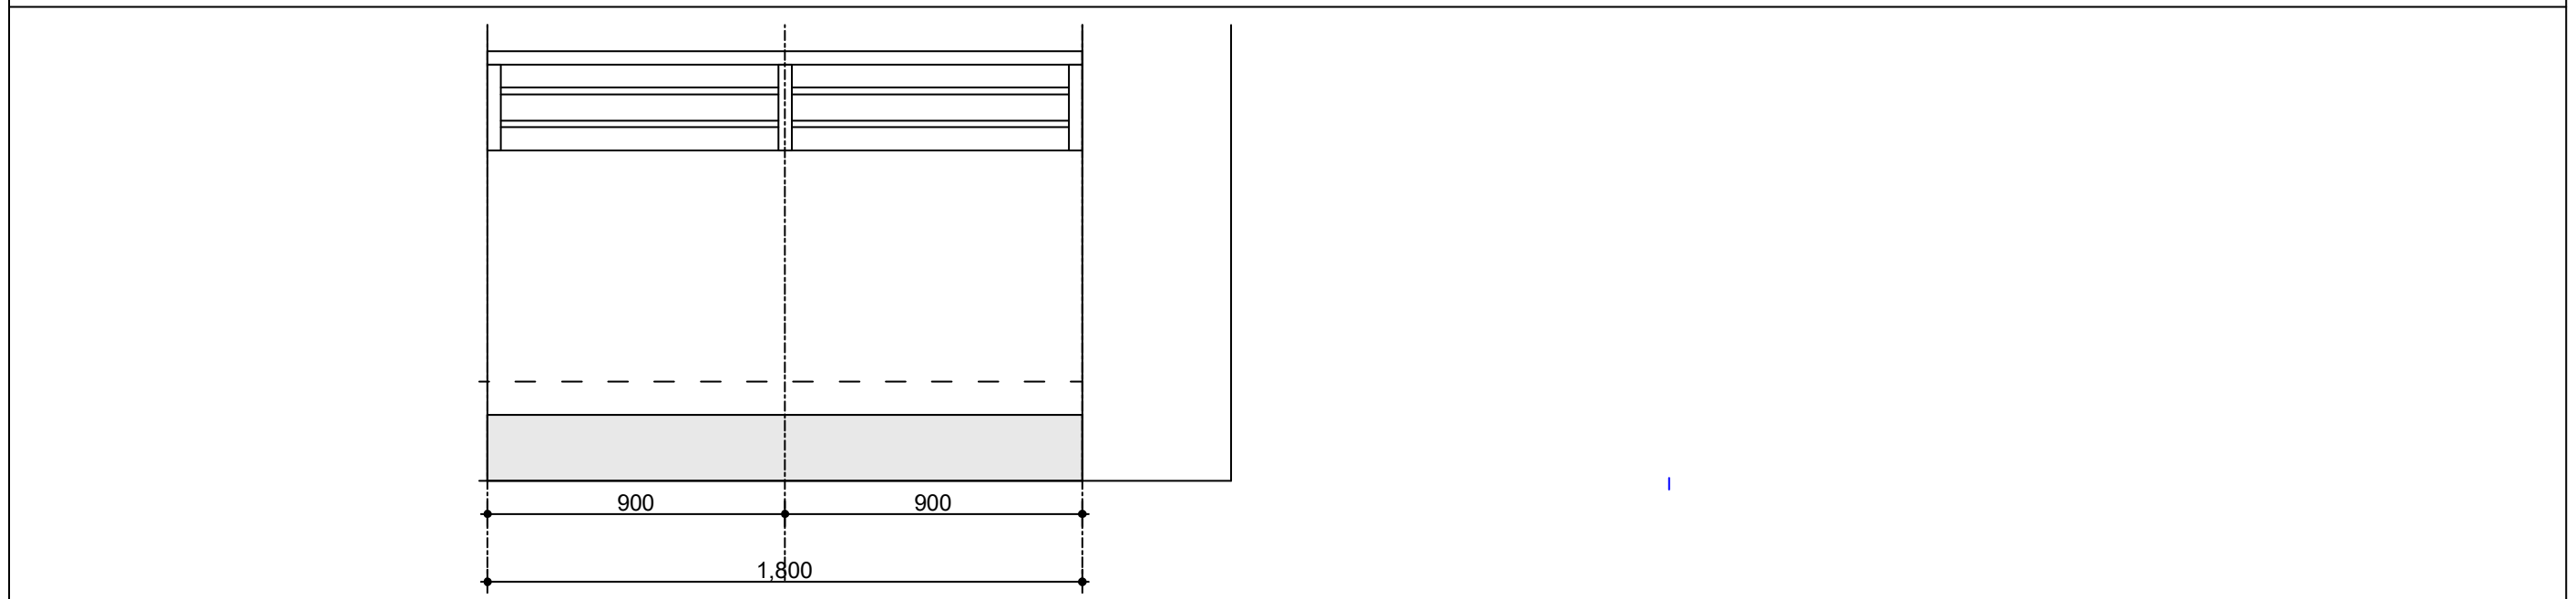

ჩამაგრების კვეთი 1
მ 1:20

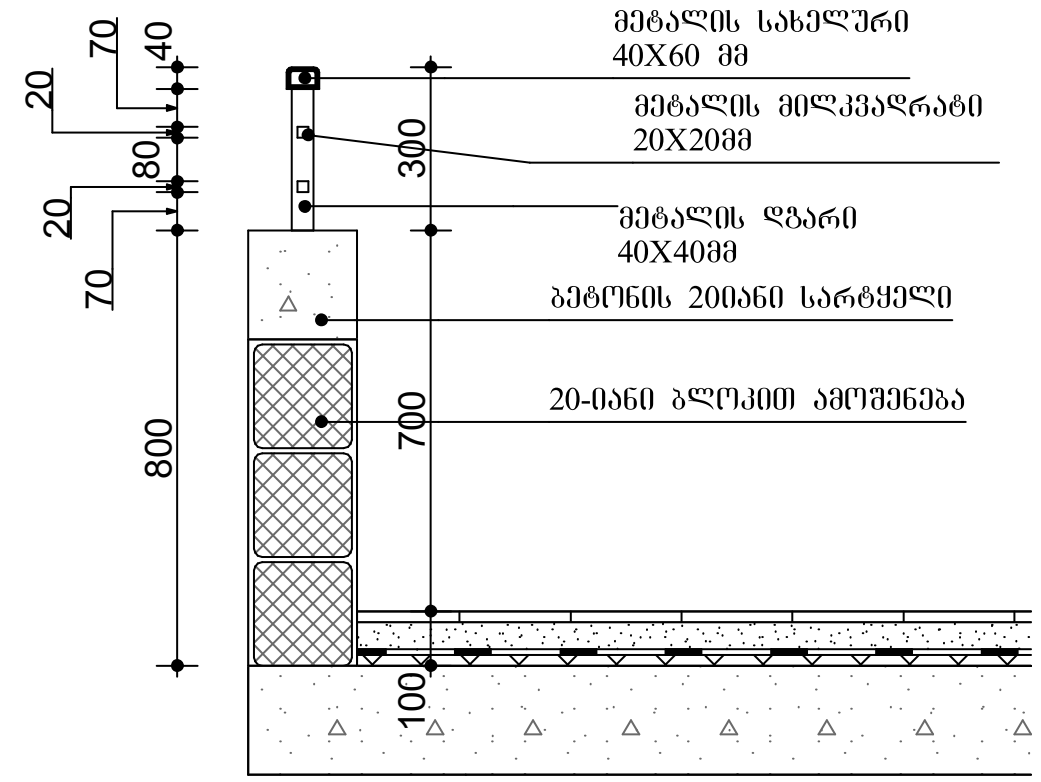

ფორმატი A-3	დაკვეთა №

შენიშვნები:

1. ნახაზზე ზომები მოცემულია მილიმეტრებში
2. ნახაზის ყველა ცვლილება მშენებლობისას შეთანხმებული უნდა იყოს პროექტის ავტორთან.

ტექნიკურ-ეკონომიკური მაჩვენებლები

მოაჯირების სპეციფიკაცია

პირობითი ნიშნები:

დამკვეთი :

პროექტის მისამართი :

ქ. თბილისი, დიდი დიღომი, ვეფხისტყაოსნის ქუჩა
ს/კ 01.72.14.035.963

პროექტის ფუნქცია :

მრავალფუნქციური კომპლექსი/შენობა, მრავალბინიანი საცხოვრებელი სახლი (კომერციული,საცხოვრებელი)

კომპანია: შპს. ემ სი

საინდ. კოდი: 402.043.481

იურ. მისამართი: ქ. თბილისი ბელიაშვილის ქ.№40

თანამდებობა	გვარი	ხელმოწერა
დირექტორი	ვ. ცაკავა	
ავტორი	ნ. ბერიძე	
ავტორი	ო.თუხარელი	

მასშტაბი	1:25
თარიღი	2021

სტადია	ფურცელი	ფურცლები
პროექტი	A-3	

მოაჯირი ტ-5 ის ფასადი
მ 1:30

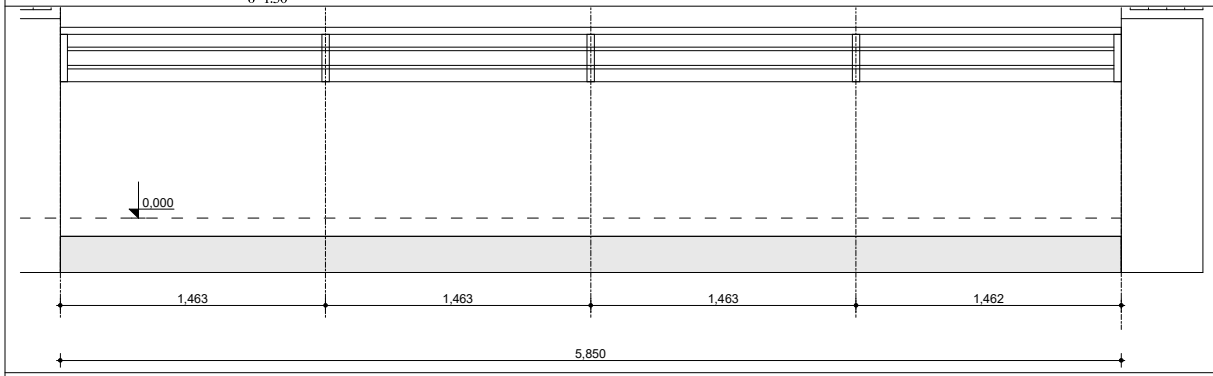

მოაჯირი ტ-5 ის განშლა
მ 1:30

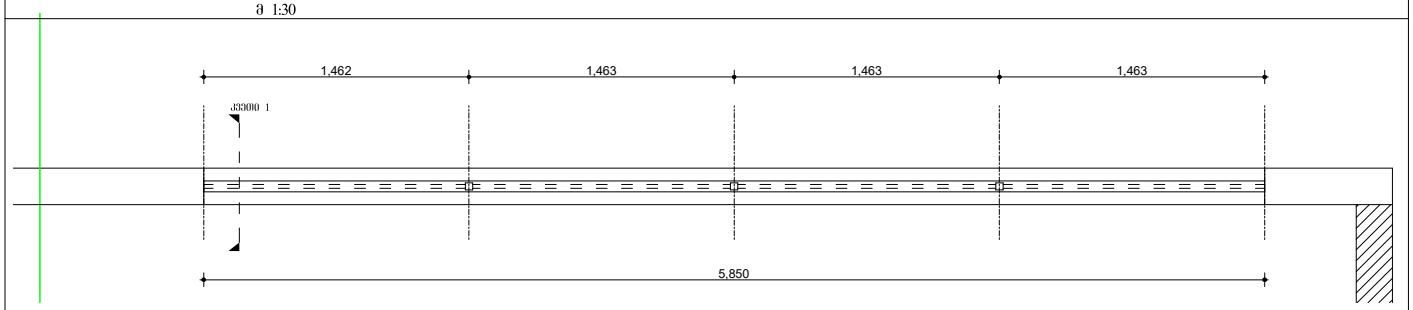

მოაჯირი ტ-6 ის ფასადი
მ 1:30

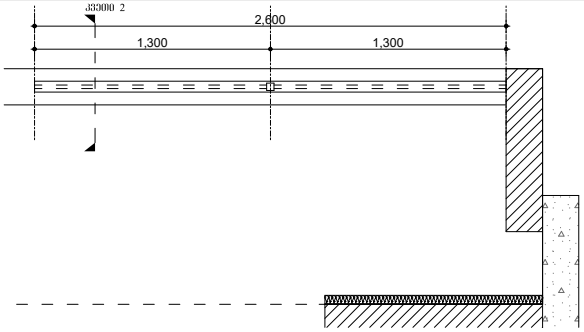

მოაჯირი ტ-6 ის განშლა
მ 1:30

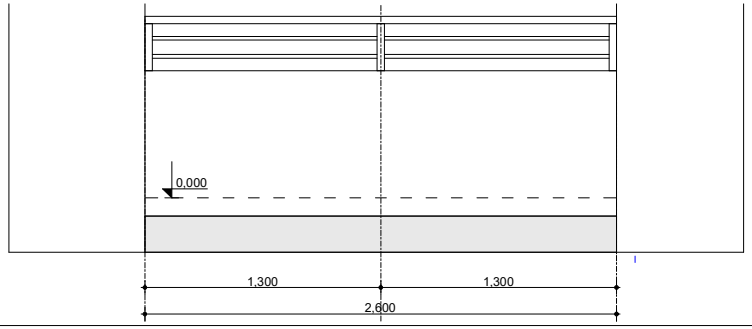

ჩამაგრების კვეთი 1
მ 1:20

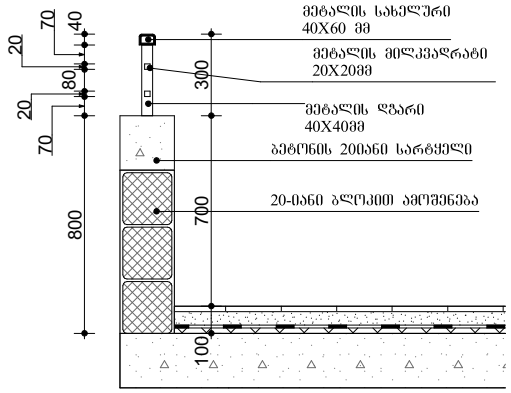

ფორმატი A-3 | დაკვეთა №

შენიშვნები:

1.ნახაზზე ზომები მოცემულია მილიმეტრებში

2. ნახაზის ყველა ცვლილება მშენებლობისას შეთანხმებული უნდა იყოს პროექტის ავტორთან. :

ტექნიკურ-ეკონომიური მაჩვენებლები

მოაჯირების სპეციფიკაცია

პირობითი ნიშნები:

დამკვეთი :

პროექტის მისამართი :

ქ. თბილისი, ფიდი ფიდოვი, ვეფხისტყაოსნის ქუჩა ს/ფ 01.72.14.035.963

პროექტის ფუნქცია :

მრავალფუნქციური კომპლექსი/შენობა, მრავალბინიანი საცხოვრებელი სახლი (კომერციული,საცხოვრებელი)

კომპანია:	შპს. ემ სი
საინვ. კოდი:	402.043.481
ობურ. მისამართი:	ქ. თბილისი ბელიაშვილის ქ.№40

თანამდებობა	გვარი	ხელმოწერა
დირექტორი	ვ. ცაავაა	
არქიტექტორი	ნ. ბერიძე	
არქიტექტორი	ო.თუხარელი	

მასშტაბი	1:25
თარიღი	2021

სტადია	ფურცელი	ფურცლები
პროექტი	A-3	

მოაჯირი ტ-7 ის განშლა
მ 1:30

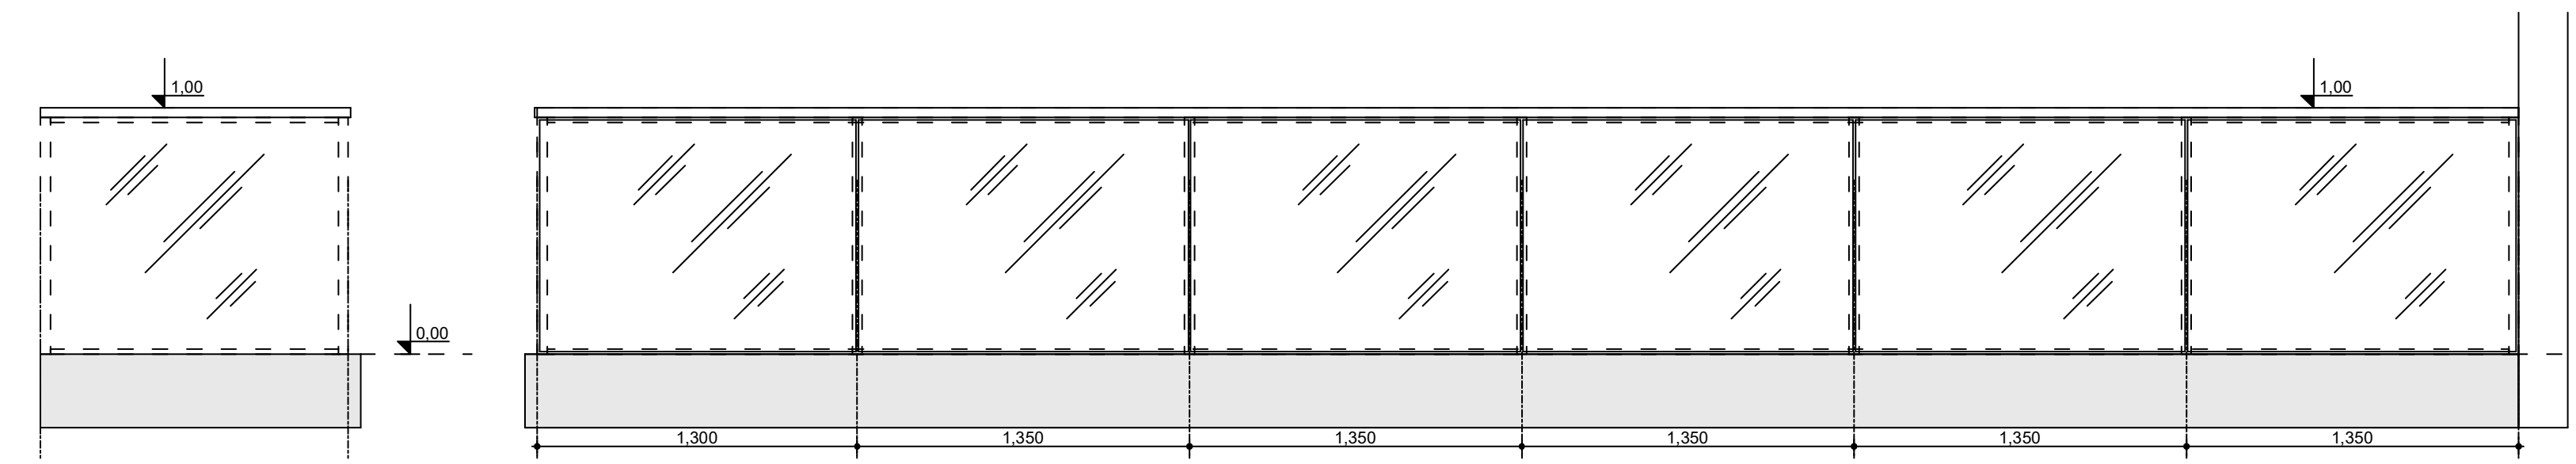

მოაჯირი ტ-7 ის გეგმა
მ 1:30

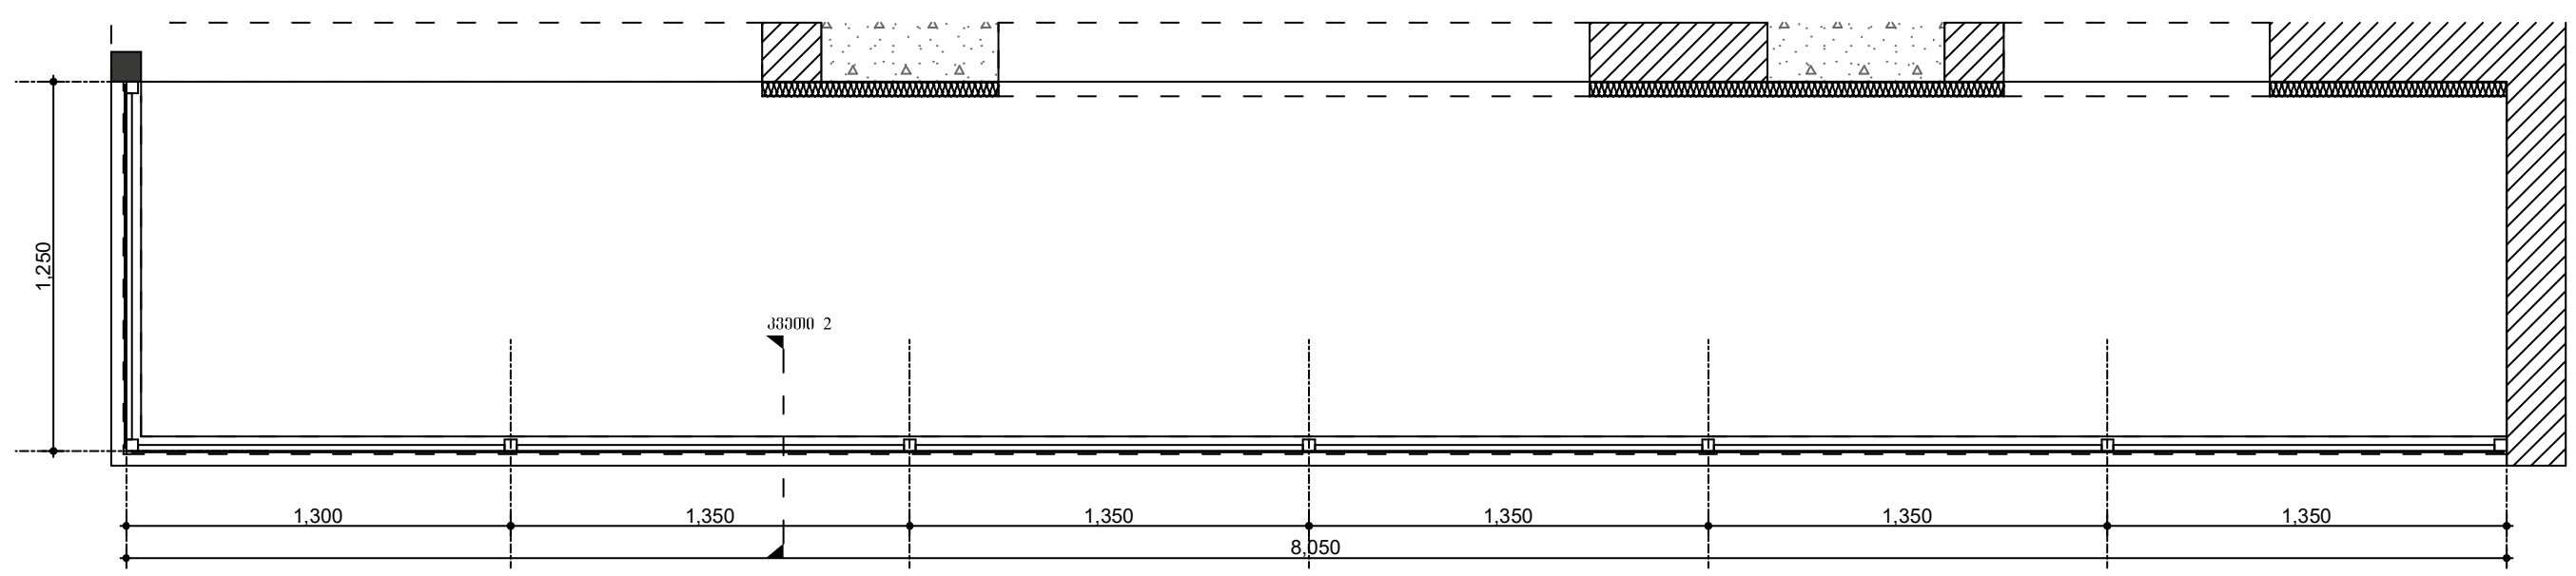

მოაჯირი ტ-8 ის გეგმა
მ 1:30

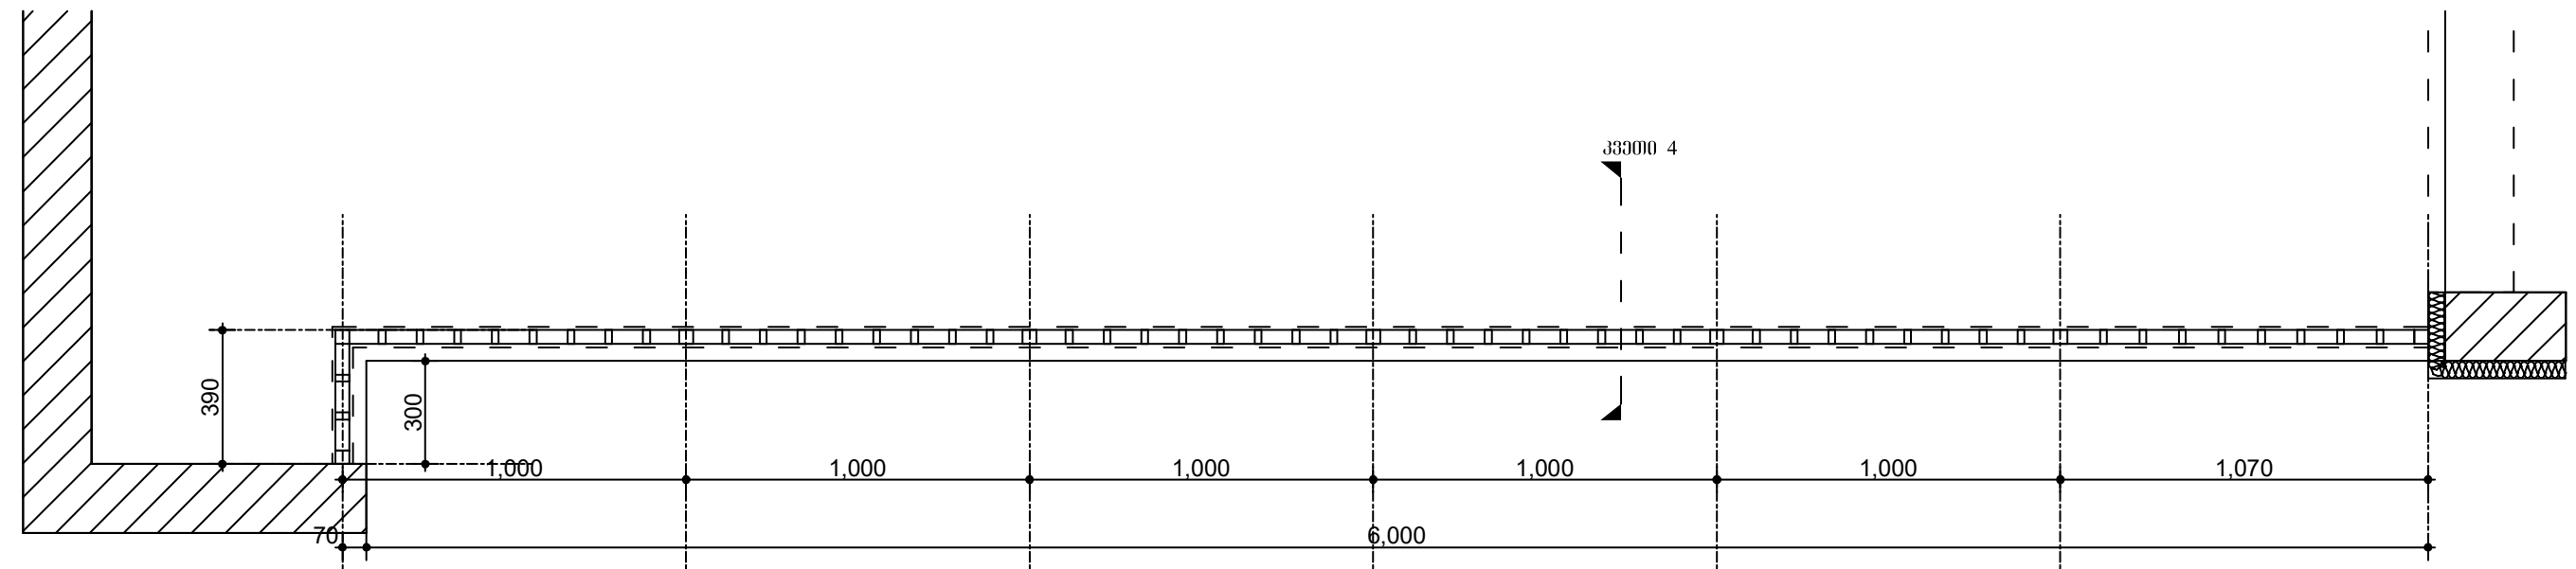

მოაჯირი ტ-8 ის განშლა
მ 1:30

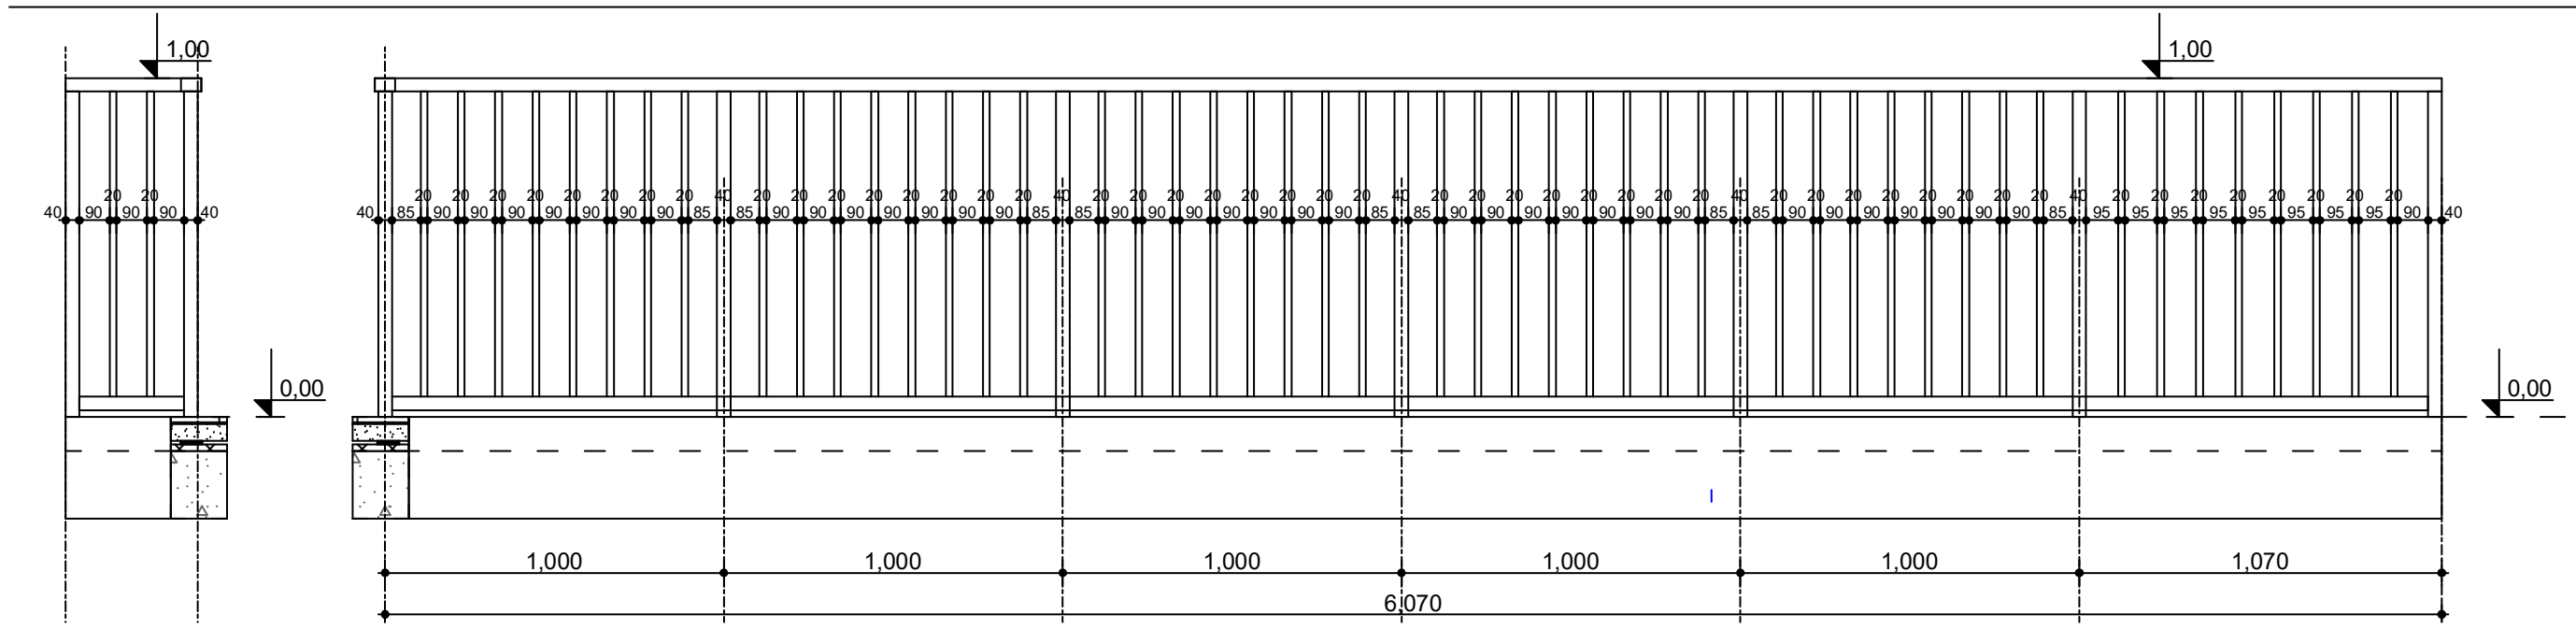

ჩამაგრების კვეთი 2
მ 1:25

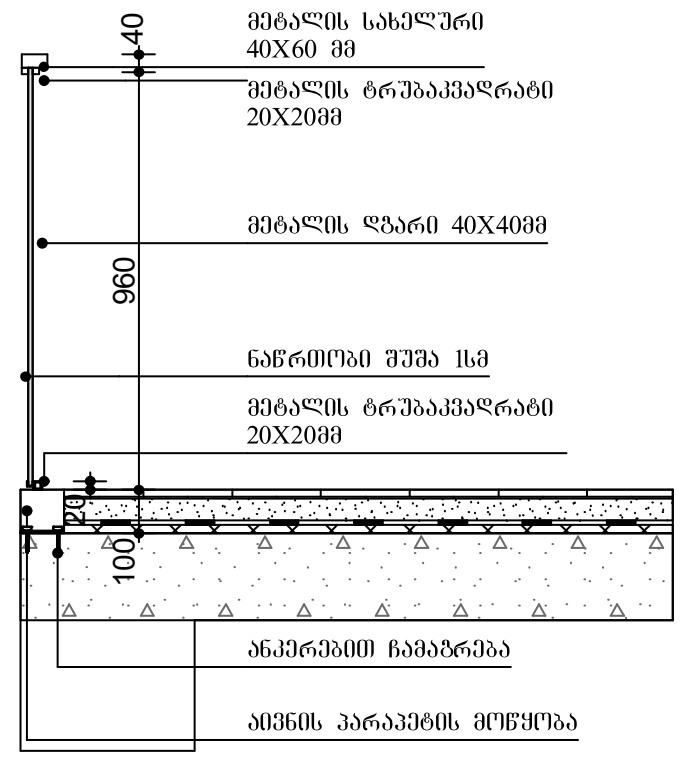

ჩამაგრების კვეთი 4
მ 1:20

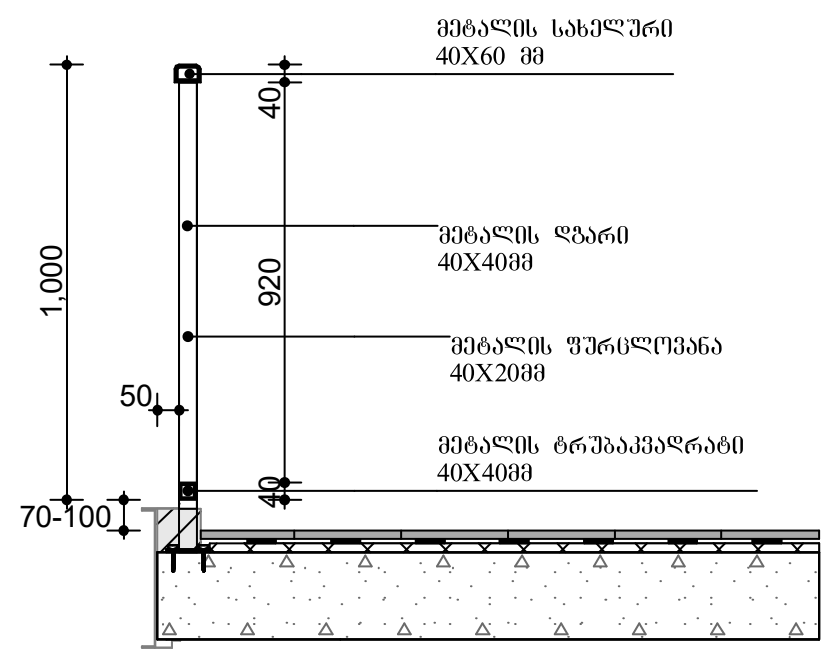

ფორმატი	A-3	დაკვეთა №

შენიშვნები:

1.ნახაზზე ზომები მოცემულია მილიმეტრებში

2. ნახაზის ყველა ცვლილება მშენებლობისას შეთანხმებული უნდა იყოს პროექტის ავტორთან.

ტექნიკურ-ეკონომიკური მაჩვენებლები

მოაჯირების სპეციფიკაცია

პირობითი ნიშნები:

დამკვეთი :

პროექტის მისამართი :

ქ. თბილისი, დიდი დიღომი, ვეფხისტყაოსნის ქუჩა
ს/კ 01.72.14.035.963

პროექტის ფუნქცია :

მრავალფუნქციური კომპლექსი/შენობა, მრავალბინიანი საცხოვრებელი სახლი (კომერციული,საცხოვრებელი)

კომპანია: შპს. ემ სი

საიდ. კოდი: 402.043.481

იურ. მისამართი: ქ. თბილისი ბელიაშვილის ქ.№40

თანამდებობა	გვარი	ხელმოწერა
დირექტორი	ვ. ცაკავა	
ავტორი	ნ. ბერიძე	
ავტორი	ო.თუხარელი	

მასშტაბი	1:25
თარიღი	2021

სტადია	ფურცელი	ფურცლები
პროექტი	A-3	

მოაჯირი ტ-9 ის გეგმა
მ 1:30

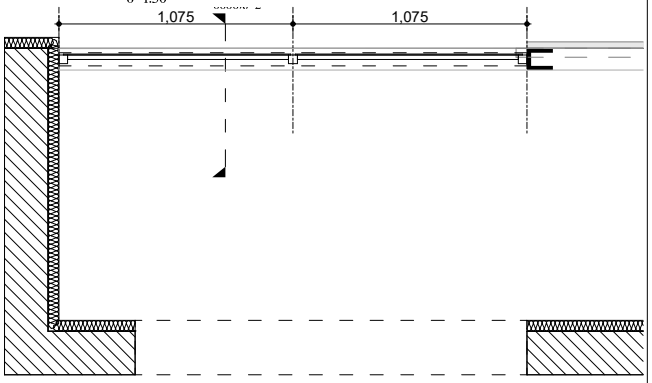

მოაჯირი ტ-11 ის გეგმა
მ 1:30

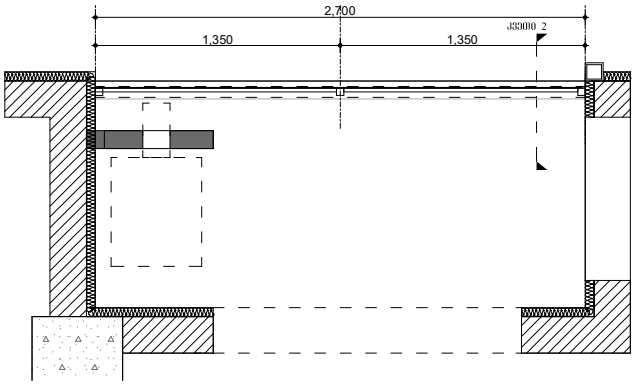

მოაჯირი ტ-11 ის განშლა
მ 1:30

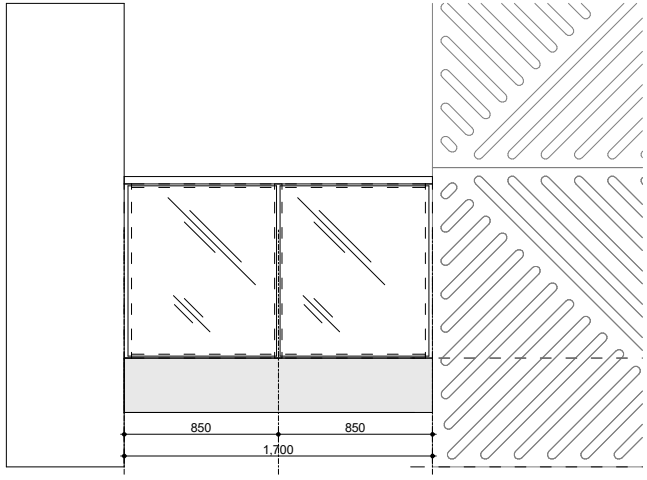

მოაჯირი ტ-9 ის განშლა
მ 1:30

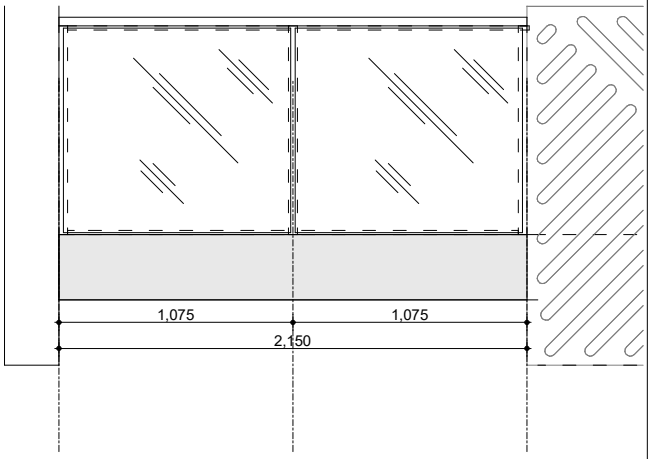

ჩამაბრების კვეთი 2
მ 1:20

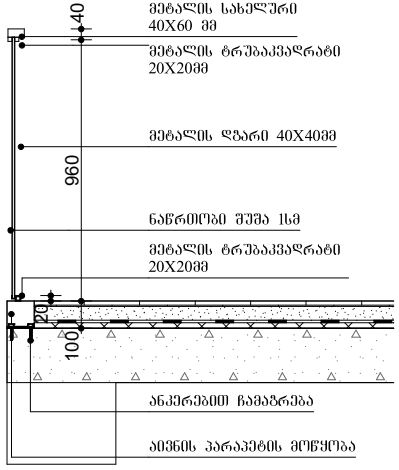

მოაჯირი ტ-10 ის გეგმა
მ 1:30

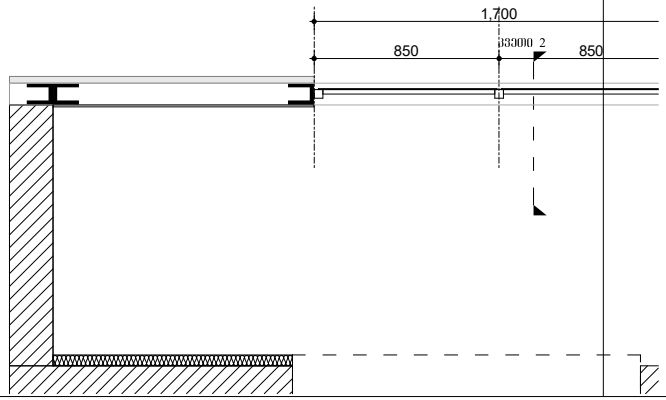

მოაჯირი ტ-10 ის განშლა
მ 1:30

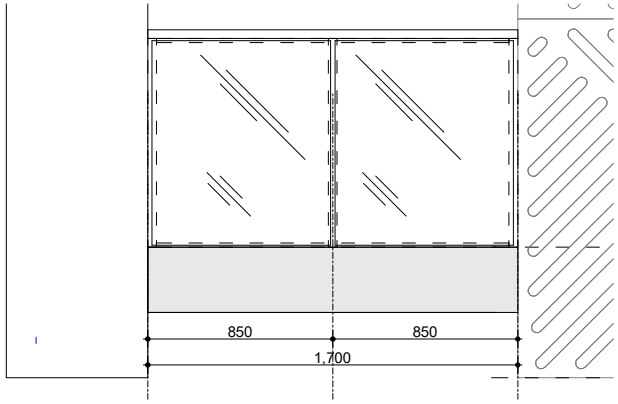

ფორმატი	A-3	დაკვეთა №	

შენიშვნები:

1.ნახაზზე ზომები მოცემულია მილიმეტრებში

2. ნახაზის ყველა ცვლილება მშენებლობისას შეთანხმებული უნდა იყოს პროექტის ავტორთან. :

ტექნიკურ-ეკონომიური მაჩვენებლები

მოაჯირების სპეციფიკაცია

პირობითი ნიშნები:

დამკვეთი :

პროექტის მისამართი :

ქ. თბილისი, ფიდი ფიდოვი, ვეფხისტყაოსნის ქუჩა ს/კ 01.72.14.035.963

პროექტის ფუნქცია :

მრავალფუნქციური კომპლექსი/შენობა, მრავალბინიანი საცხოვრებელი სახლი (კომერციული,საცხოვრებელი)

კომპანია:	შპს. ევ ს ი
საიდენტ. კოდი:	402.043.481
იურ. მისამართი:	ქ. თბილისი ბელიაშვილის ქ.№40

თანამდებობა	გვარი	ხელმოწერა
დირექტორი	ვ. ცაცანა	
ავტორი	ნ. ბერიძე	
ავტორი	ო.თუხარელი	

მასშტაბი	1:25
თარიღი	2021

სტადია	ფურცელი	ფურცლები
პროექტი	A-3	

მოაჯირი ტ-13 ის გეგმა
მ 1:30

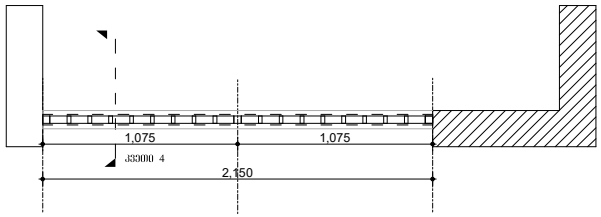

მოაჯირი ტ-14 ის გეგმა
მ 1:30

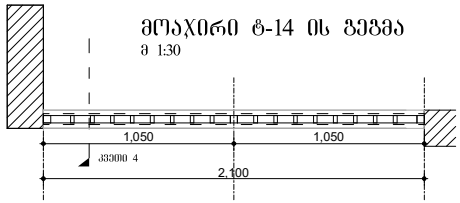

მოაჯირი ტ-13 ის განშლა
მ 1:30

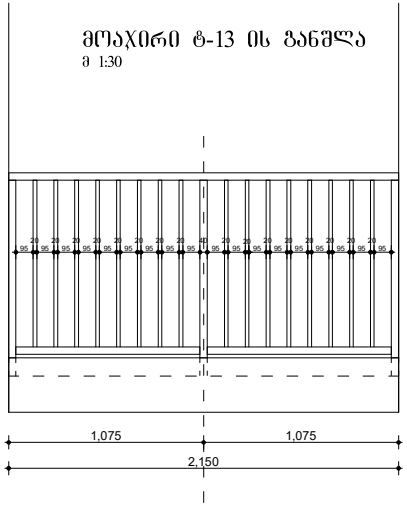

ჩამაგრების კვეთი 4
მ 1:20

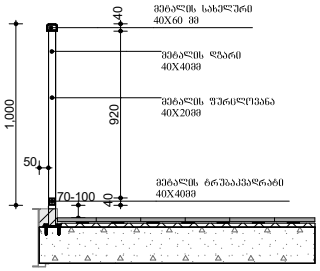

მოაჯირი ტ-14 ის განშლა
მ 1:30

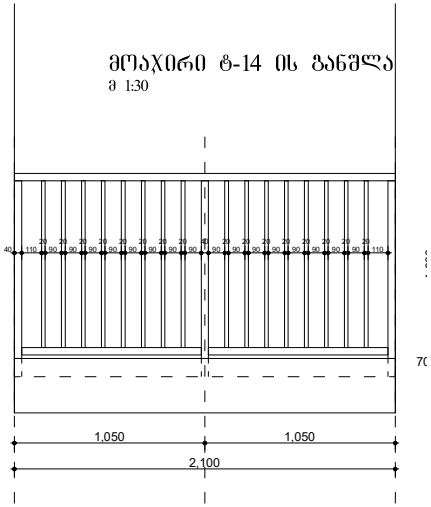

მოაჯირი ტ-12 ის გეგმა
მ 1:30

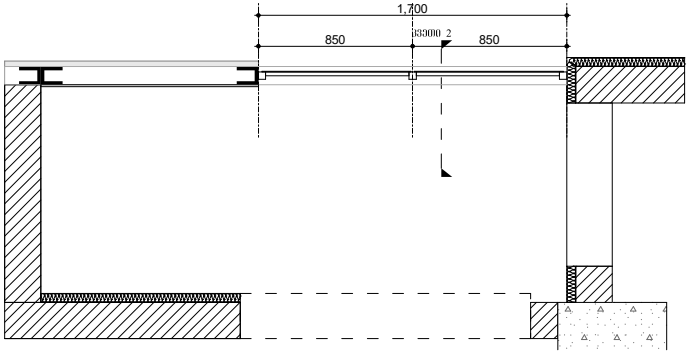

მოაჯირი ტ-12 ის განშლა
მ 1:30

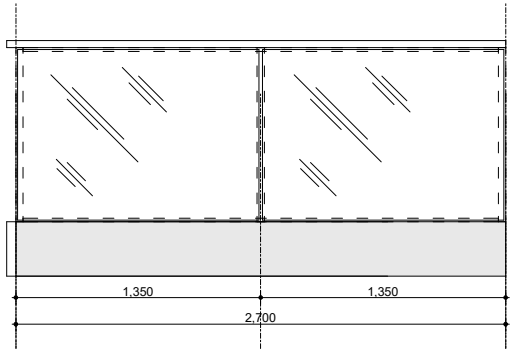

ჩამაგრების კვეთი 2
მ 1:20

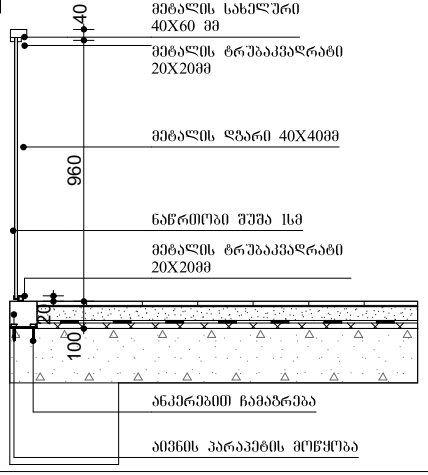

მეტალის სახელური 40X60 მმ

მეტალის ტრუბაკვადრატი 20X20მმ

მეტალის დგარი 40X40მმ

ნაწრთობი შუშა 1სმ

მეტალის ტრუბაკვადრატი 20X20მმ

ანკერებით ჩამაგრება

აბეტონის პარაპეტის მოწყობა

ფორმატი A-3 | დაკვეთის №

შენიშვნები:

1.ნახაზზე ზომები მოცემულია მილიმეტრებში

2. ნახაზის ყველა ცვლილება მშენებლობისას შეთანხმებული უნდა იყოს პროექტის ავტორთან. :

ტექნიკურ-ეკონომიური მაჩვენებლები

მოაჯირების სპეციფიკაცია

პირობითი ნიშნები:

დამკვეთი :

პროექტის მისამართი :

ქ. თბილისი, დიდი დიღომი, ვეფხისტყაოსნის ქუჩა ს/ბ 01.72.14.035.963

პროექტის ფუნქცია :

მრავალფუნქციური კომპლექსი/შენობა, მრავალბინიანი საცხოვრებელი სახლი (კომერციული,საცხოვრებელი)

კომპანია:	შპს. ემ სი
საიდენტ. კოდი:	402.043.481
იურ. მისამართი:	ქ. თბილისი ბელიაშვილის ქ.№40

თანამდებობა	გვარი	ხელმოწერა
დირექტორი	ვ. ცაავა	
ავტორი	ნ. ბერიძე	
ავტორი	ო.თუხარელი	

მასშტაბი	1:25
თარიღი	2021

სტადია	ფურცელი	ფურცლები
პროექტი	A-3	

მოაჯირი ტ-15 ის გეგმა
მ 1:30

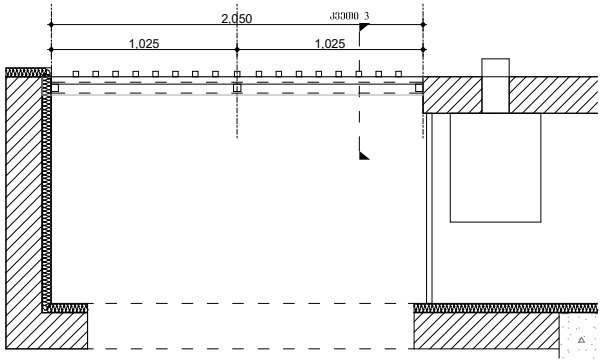

მოაჯირი ტ-15 ის განშლა
მ 1:30

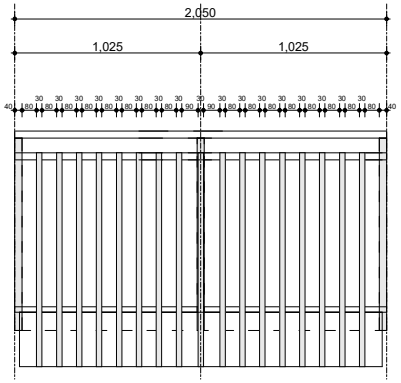

ჩამაგრების კვეთი 3
მ 1:20

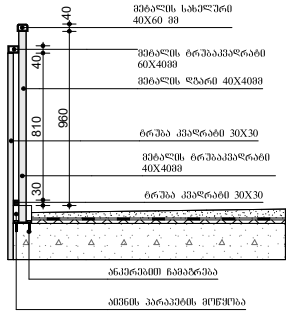

მოაჯირი ტ-16 ის გეგმა
მ 1:30

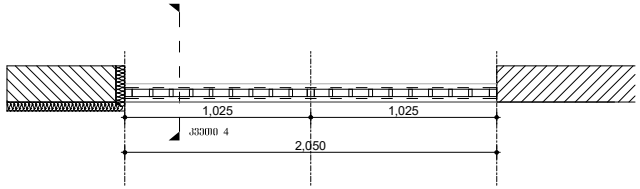

მოაჯირი ტ-16 ის განშლა
მ 1:30

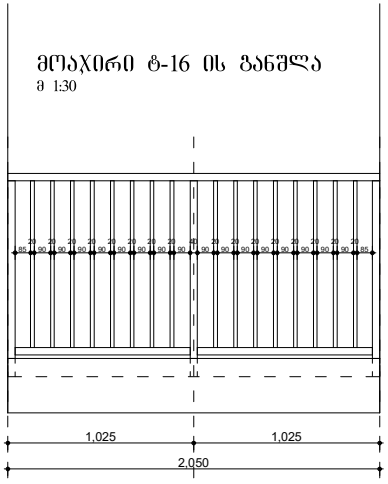

ჩამაგრების კვეთი 4
მ 1:20

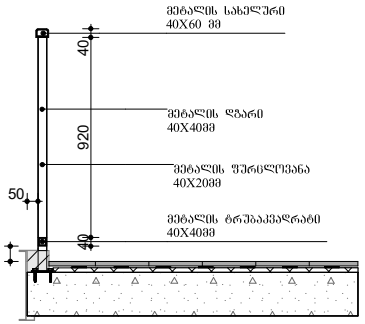

ფორმატი	A-3
დაკვეთა №	

შენიშვნები:

1.ნახაზზე ზომები მოცემულია მილიმეტრებში

2. ნახაზის ყველა ცვლილება მშენებლობისას მეთანხმებული უნდა იყოს პროექტის ავტორთან. :

ტექნიკურ-ეკონომიკური მაჩვენებლები

მოაჯირების სპეციფიკაცია

პირობითი ნიშნები:

დამკვეთი :

პროექტის მისამართი :

ქ. თბილისი, დიდი დიღომი, ვეფხისტყაოსნის ქუჩა ს/კ 01.72.14.035.963

პროექტის ფუნქცია :

მრავალფუნქციური კომპლექსი/შენობა, მრავალბინიანი საცხოვრებელი სახლი (კომერციული,საცხოვრებელი)

კომპანია:	შპს. ემ სი
საიდენტ. კოდი:	402.043.481
იურ. მისამართი:	ქ. თბილისი ბელიაშვილის ქ.№40

თანამდებობა	გვარი	ხელმოწერა
დირექტორი	ვ. დავითაშვილი	
ავტორი	ნ. ბერიძე	
ავტორი	ო.თუხარელი	

მასშტაბი	1:25
თარიღი	2021

სტადია	ფურცელი	ფურცლები
პროექტი	A-3	

მოაჯირი ტ-17 ის გეგმა
მ 1:30

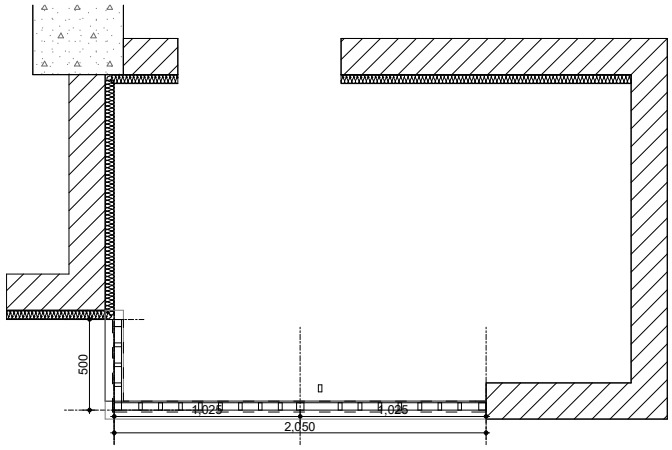

მოაჯირი ტ-17 ის განშლა
მ 1:30

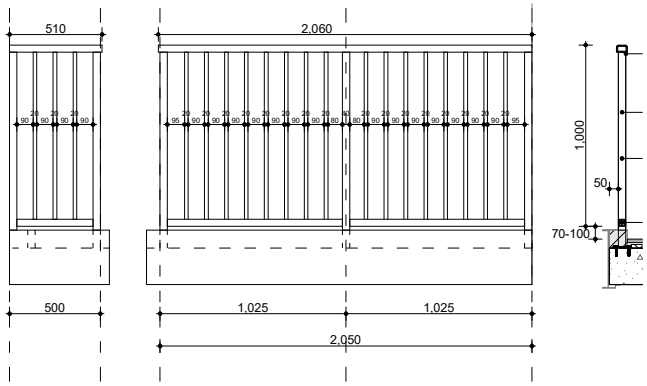

მოაჯირი ტ-18 ის გეგმა
მ 1:30

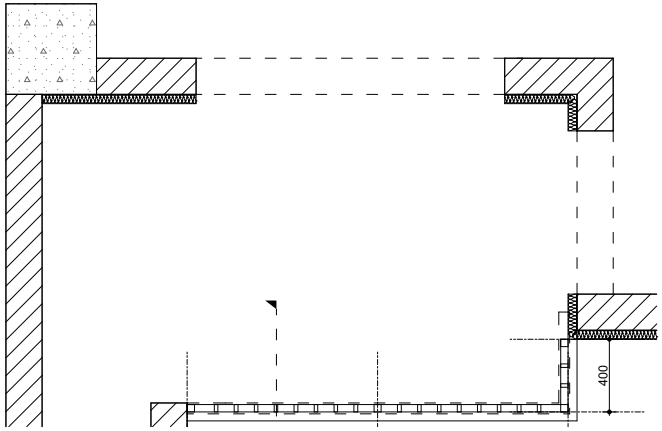

მოაჯირი ტ-18 ის განშლა
მ 1:30

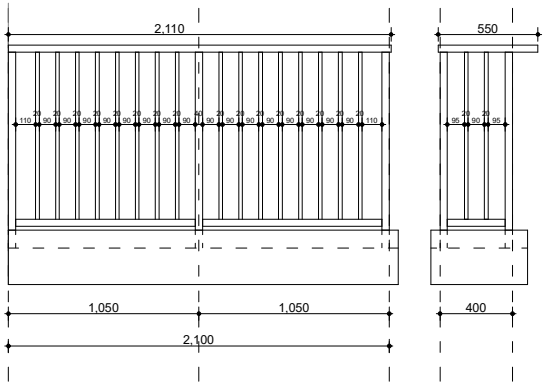

მოაჯირი ტ-19 ის გეგმა
მ 1:30

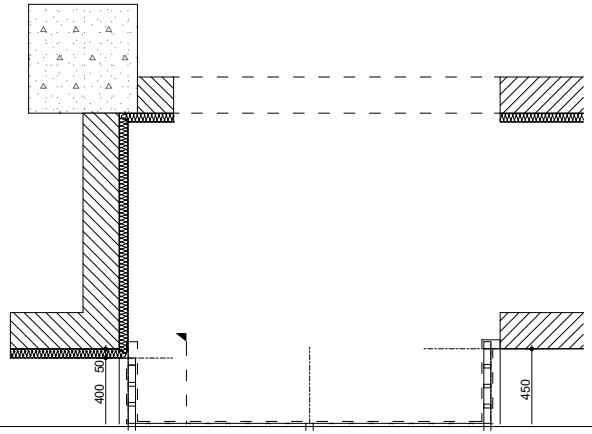

მოაჯირი ტ-19 ის განშლა
მ 1:30

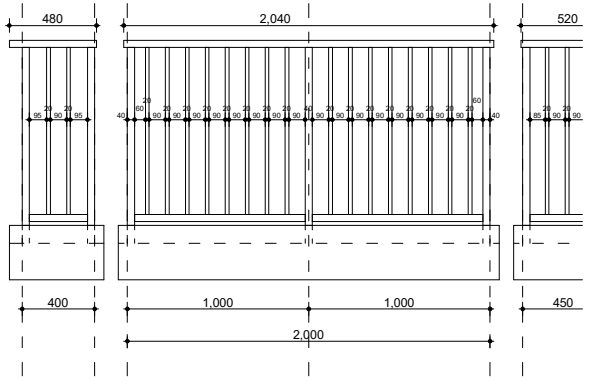

ჩამაგრების კვეთი 4
მ 1:20

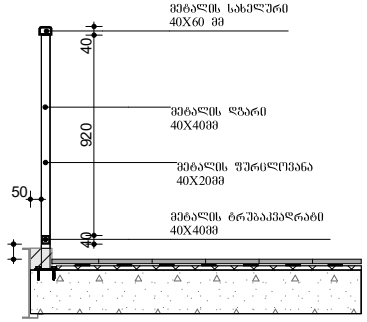

ფორმატი A-3 | დაკვეთა №

შენიშვნები:

1.ნახაზზე ზომები მოცემულია მილიმეტრებში

2. ნახაზის ყველა ცვლილება მშენებლობას შეთანხმებული უნდა იყოს პროექტის ავტორთან.

ტექნიკურ-ეკონომიკური მაჩვენებლები

მოაჯირების სპეციფიკაცია

პირობითი ნიშნები:

დამკვეთი :

პროექტის მისამართი :

ქ. თბილისი, დიდი დიღომი, ვეფხისტყაოსნის ქუჩა ს/კ 01.72.14.035.963

პროექტის ფუნქცია :

მრავალფუნქციური კომპლექსი/შენობა, მრავალბინიანი საცხოვრებელი სახლი (კომერციული,საცხოვრებელი)

კომპანია:	შპს. ემ სი
საიდენტ. კოდი:	402.043.481
იურ. მისამართი:	ქ. თბილისი ბელიაშვილის ქ.№40

თანამდებობა	გვარი	ხელმოწერა
დირექტორი	ვ. ცაავა	
ავტორი	ნ. ბერიძე	
ავტორი	ო.თუხარელი	

მასშტაბი	1:25
თარიღი	2021

სტადია	ფურცელი	ფურცლები
პროექტი	A-3	

საყრდენი კედელი №1

სიტუაციური სქემა

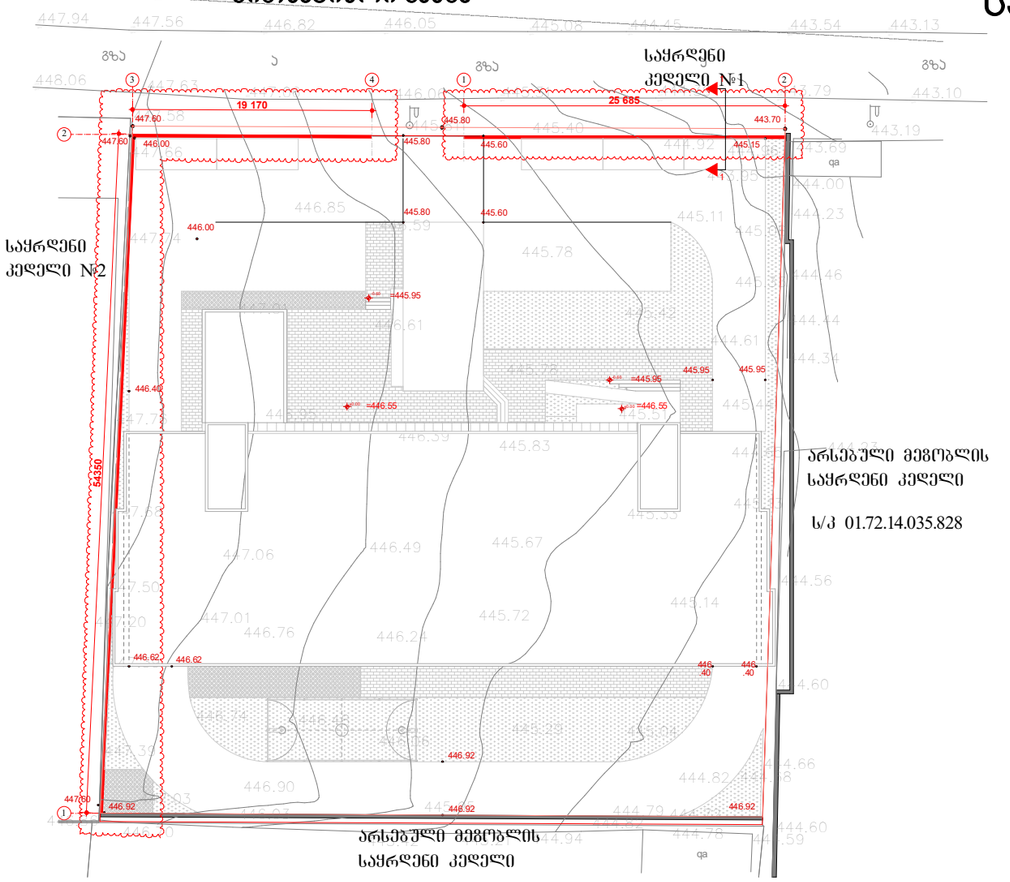

ჯვეთი 1-1

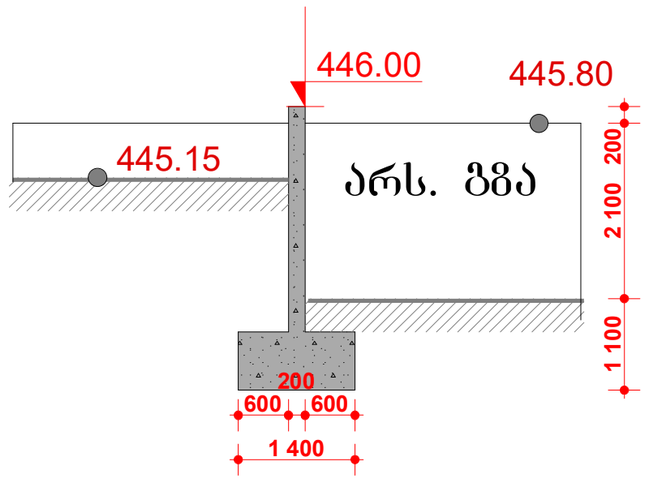

საყრდენი კედლის ტიპი განისაზღვრა მონაცემების მიხედვით და არის II კლასის

V(საყრდენი კედლების მოცულობა)=38,5მ³

H(საყრდენი კედლების სიმაღლე)=2.3მ

F(საყრდენი კედლების ჩაღრმავება)=1.1მ

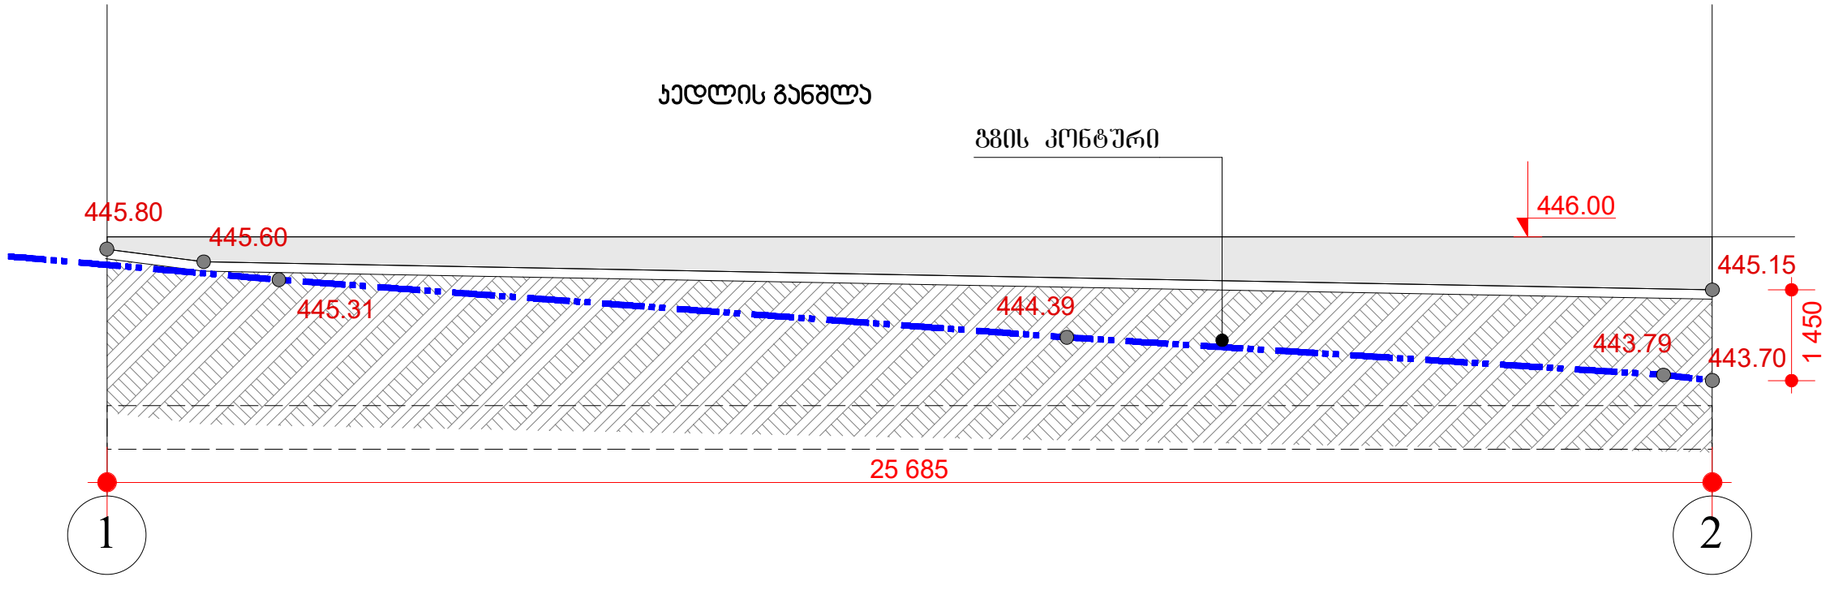

საყრდენი კედლების დეტ. ნახაზები

ᲡᲐᲧᲠᲓᲔᲜᲘ ᲙᲔᲓᲔᲚᲘ№2

ᲡᲘᲗᲣᲐᲪᲘᲣᲠᲘ ᲡᲥᲔᲛᲐ

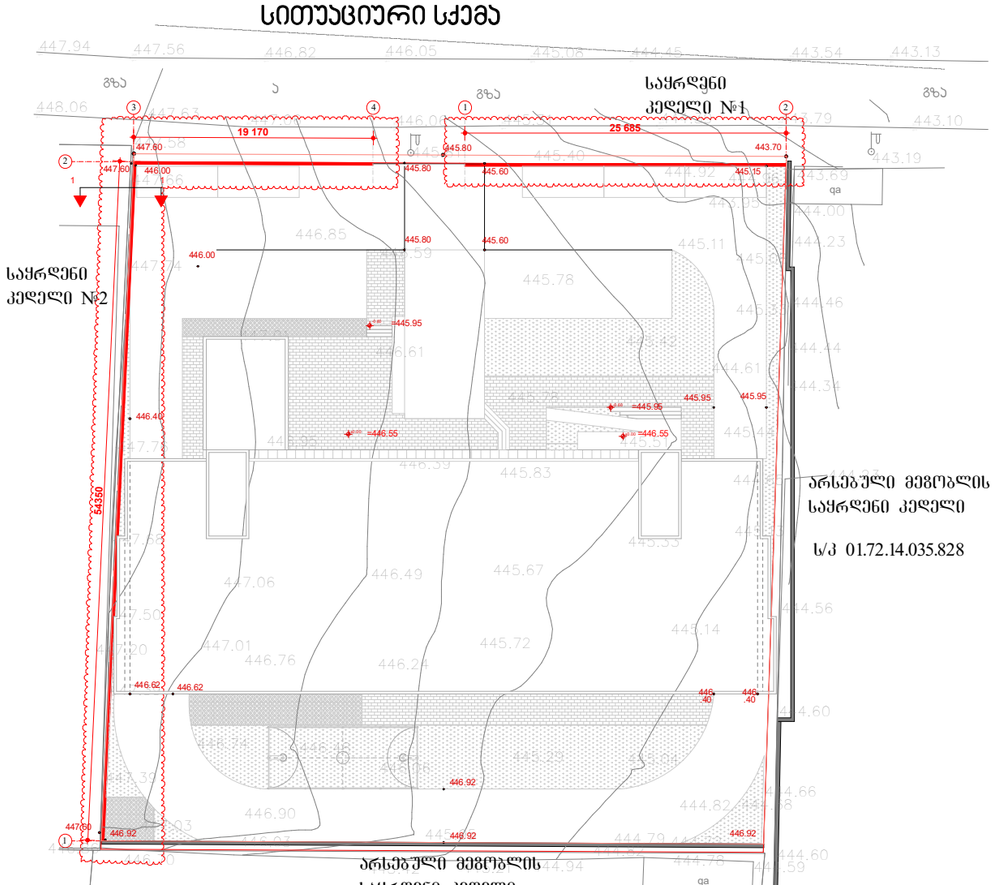

ᲙᲔᲓᲚᲘᲡ ᲒᲐᲜᲛᲚᲐ

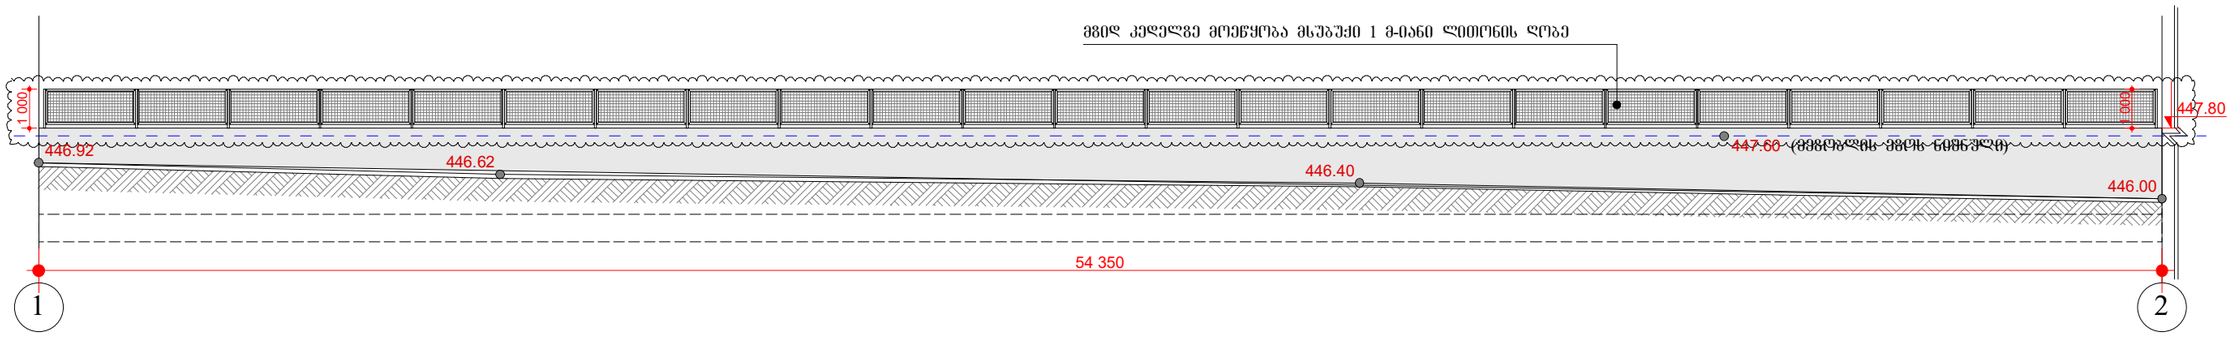

ᲙᲔᲓᲚᲘᲡ ᲒᲐᲒᲠᲫᲔᲚᲔᲑᲐ

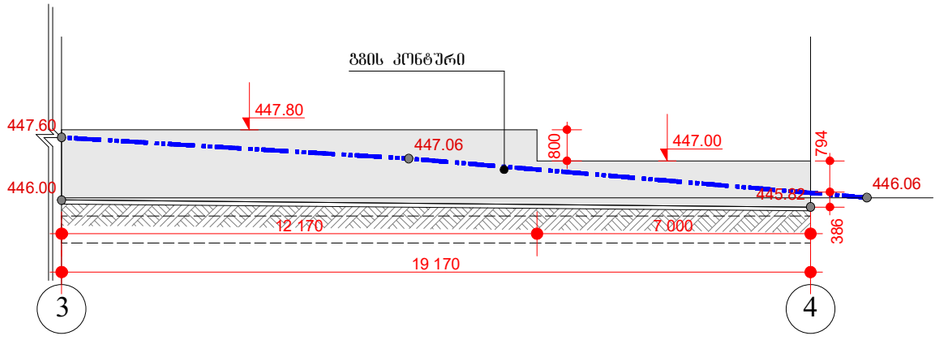

ᲙᲔᲓᲚᲘᲡ ᲒᲐᲜᲘᲜᲘᲡᲗᲕᲘᲡ

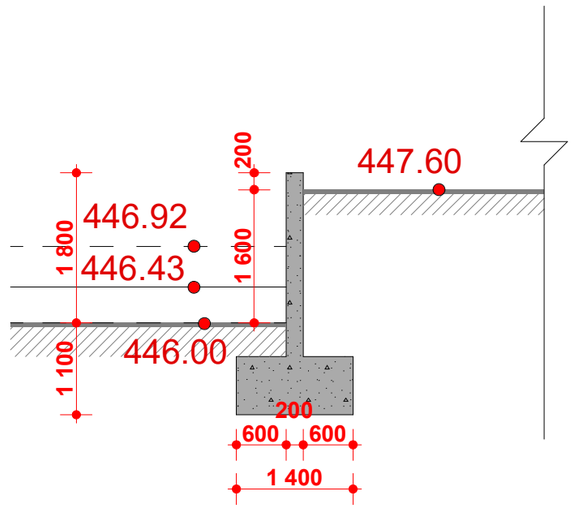

ᲡᲐᲧᲠᲓᲔᲜᲘ ᲙᲔᲓᲚᲘᲡ ᲢᲘᲞᲘ ᲒᲐᲜᲘᲡᲐᲖᲦᲕᲠᲐ ᲛᲝᲜᲐᲪᲔᲛᲔᲑᲘᲡ ᲛᲘᲮᲔᲓᲕᲘᲗ ᲓᲐ ᲐᲠᲘᲡ III ᲙᲚᲐᲡᲘᲡ

V(ᲡᲐᲧᲠᲓᲔᲜᲘ ᲙᲔᲓᲚᲔᲑᲘᲡ ᲛᲝᲪᲣᲚᲝᲑᲐ)=102,2მ^3

H(ᲡᲐᲧᲠᲓᲔᲜᲘ ᲙᲔᲓᲚᲔᲑᲘᲡ ᲡᲘᲛᲐᲦᲚᲔ)=1.8მ

F(ᲡᲐᲧᲠᲓᲔᲜᲘ ᲙᲔᲓᲚᲔᲑᲘᲡ ᲓᲐᲚᲠᲛᲐᲕᲔᲑᲐ)=1.1მ

ᲡᲐᲧᲠᲓᲔᲜᲘ
ᲙᲔᲓᲚᲔᲑᲘᲡ
ᲓᲔᲢ. ᲜᲐᲮᲐᲖᲔᲑᲘ

ჯედლის ტიპი№1

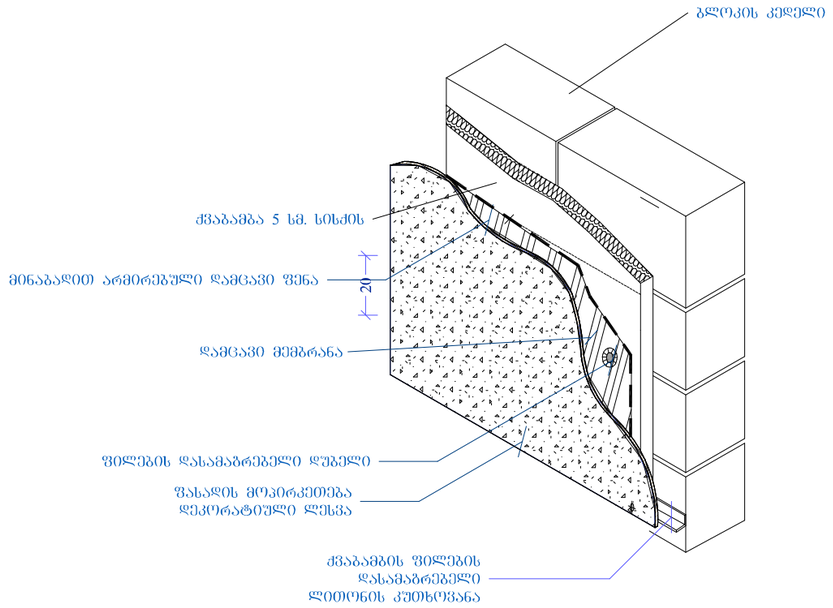

ჯედლის ტიპი№2

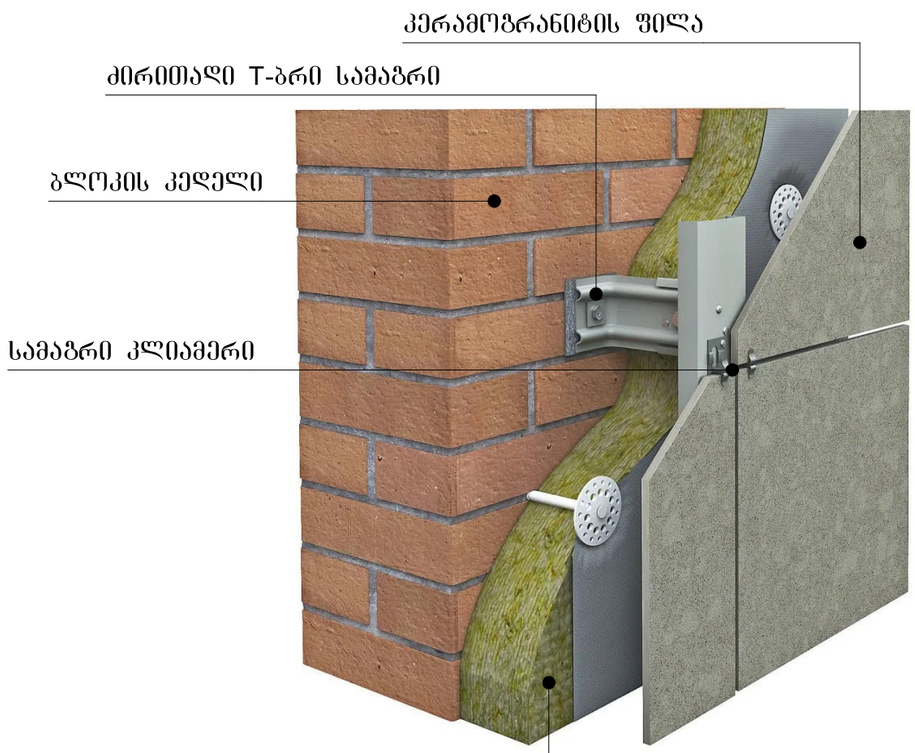

ჯედლის ტიპი №1 და ჯედლის ტიპი №3 იღებება მაღალი წყალგამძლე საღებავებით

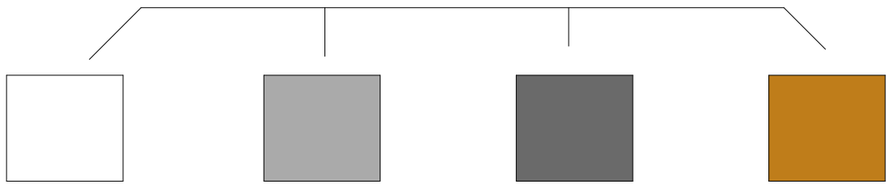

ჯედლის ტიპი№3 (აივნებზე)

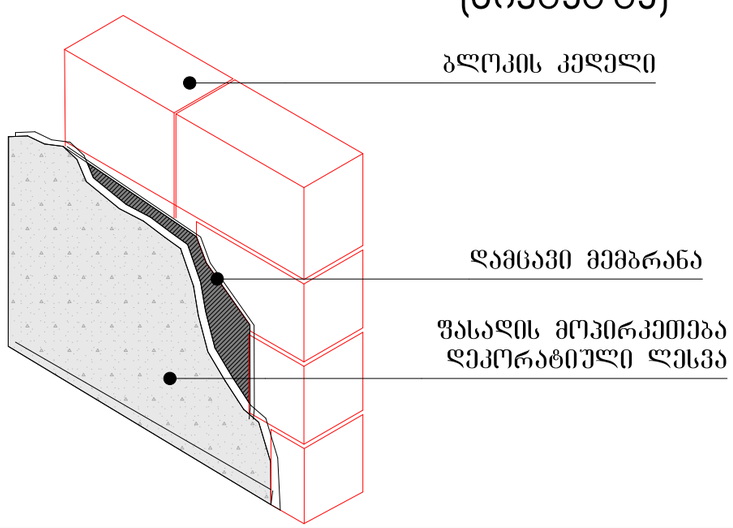

ჯედლის ტიპი№4

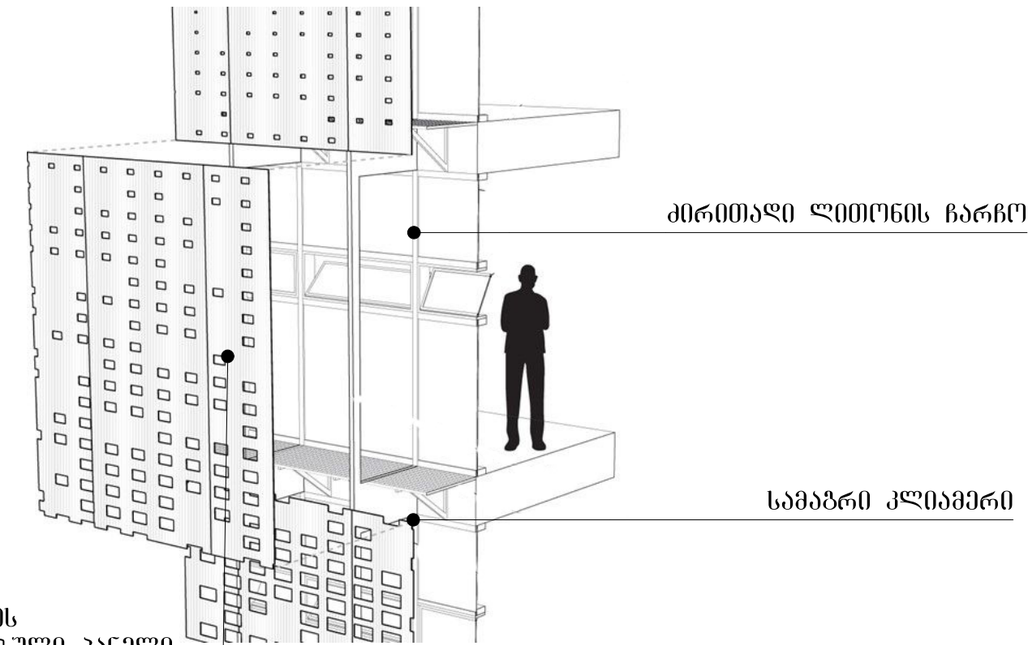

ფორმატი	A-3
დაკვეთა №	

შენიშვნები:

1.ნახაზზე ზომები მოცემულია მილიმეტრებში

2. ნახაზის ყველა ცვლილება მშენებლობისას მკეთანხმებული უნდა იყოს პროექტის ავტორთან. :

ტექნიკურ-ეკონომიკური მაჩვენებლები

ფასადის მოპირკეთება

პირობითი ნიშნები:

დამკვეთი :

პროექტის მისამართი :

ქ. თბილისი, დიდი დიღომი, ვეფხისტყაოსნის ქუჩა ს/კ 01.72.14.035.963

პროექტის ფუნქცია :

მრავალფუნქციური კომპლექსი/შენობა, მრავალბინიანი საცხოვრებელი სახლი (კომერციული,საცხოვრებელი)

კომპანია:	შპს. ემ სი
საიდენტ. კოდი:	402.043.481
იურ. მისამართი:	ქ. თბილისი ბალიაშვილის ქ.№40

თანამდებობა	გვარი	ხელმოწერა
დირექტორი	ვ. ცეკვავა	
ავტორი	ნ. ბერიძე	
ავტორი	ო.თუხარელი	

მასშტაბი	1:25
თარიღი	2021

სტადია	ფურცელი	ფურცლები
პროექტი	A-3	

ვიზუალიზაცი 2

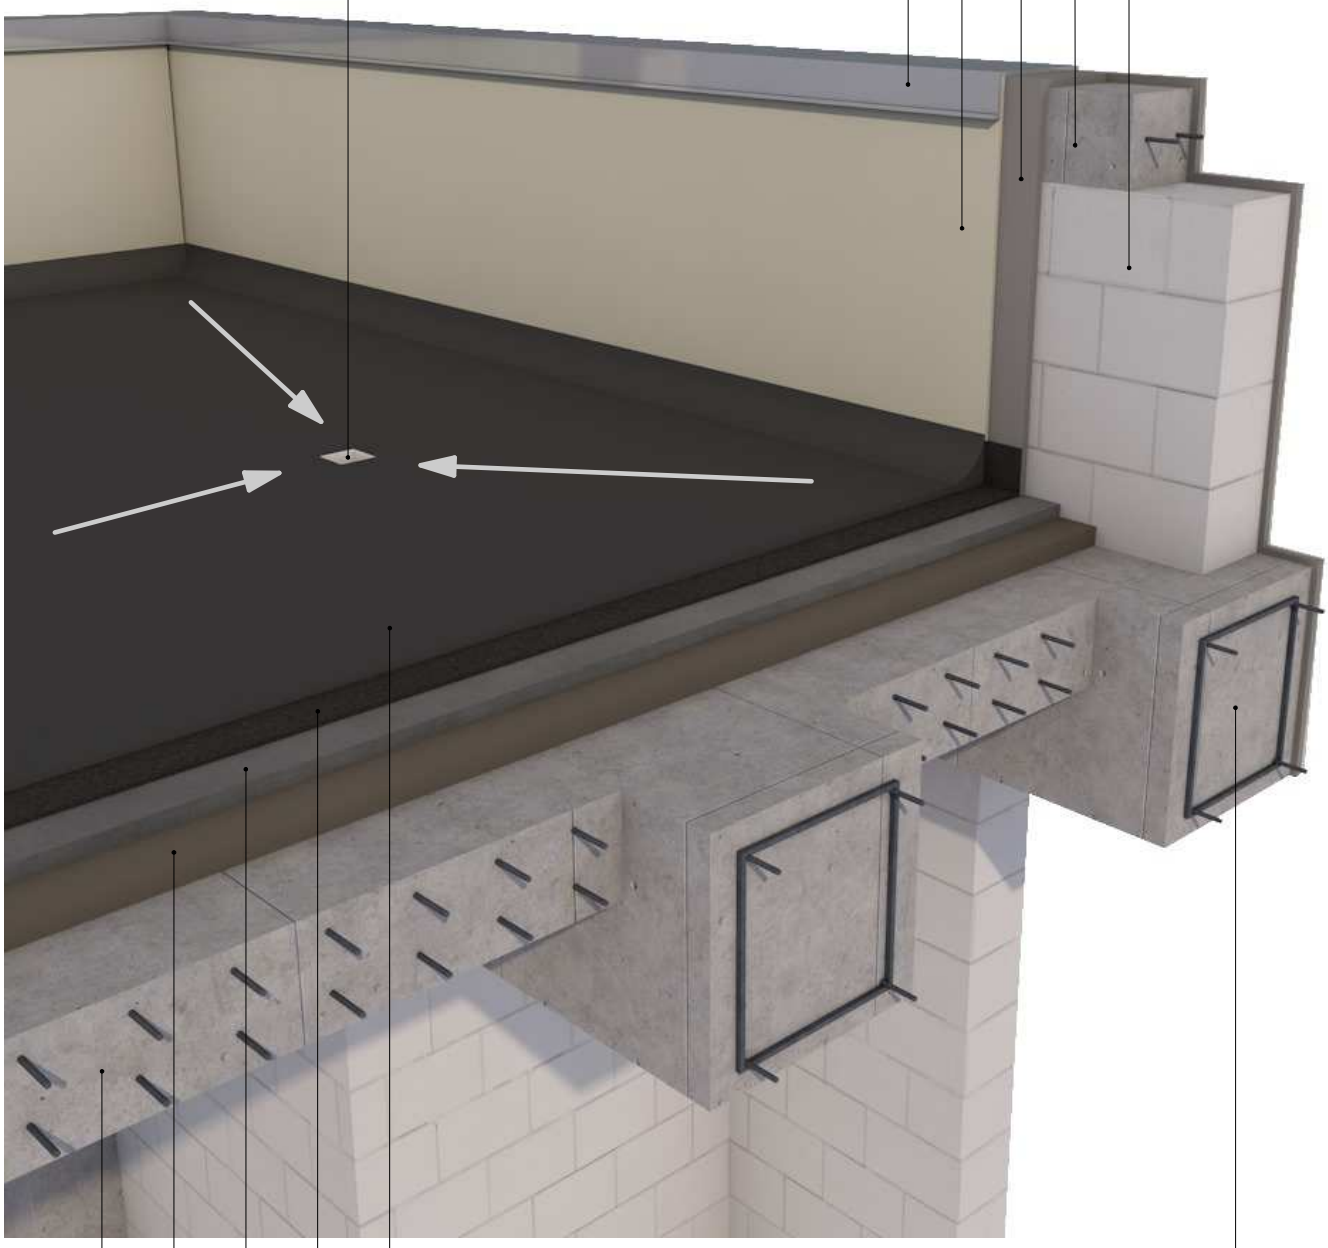

ჭრილი 1-1

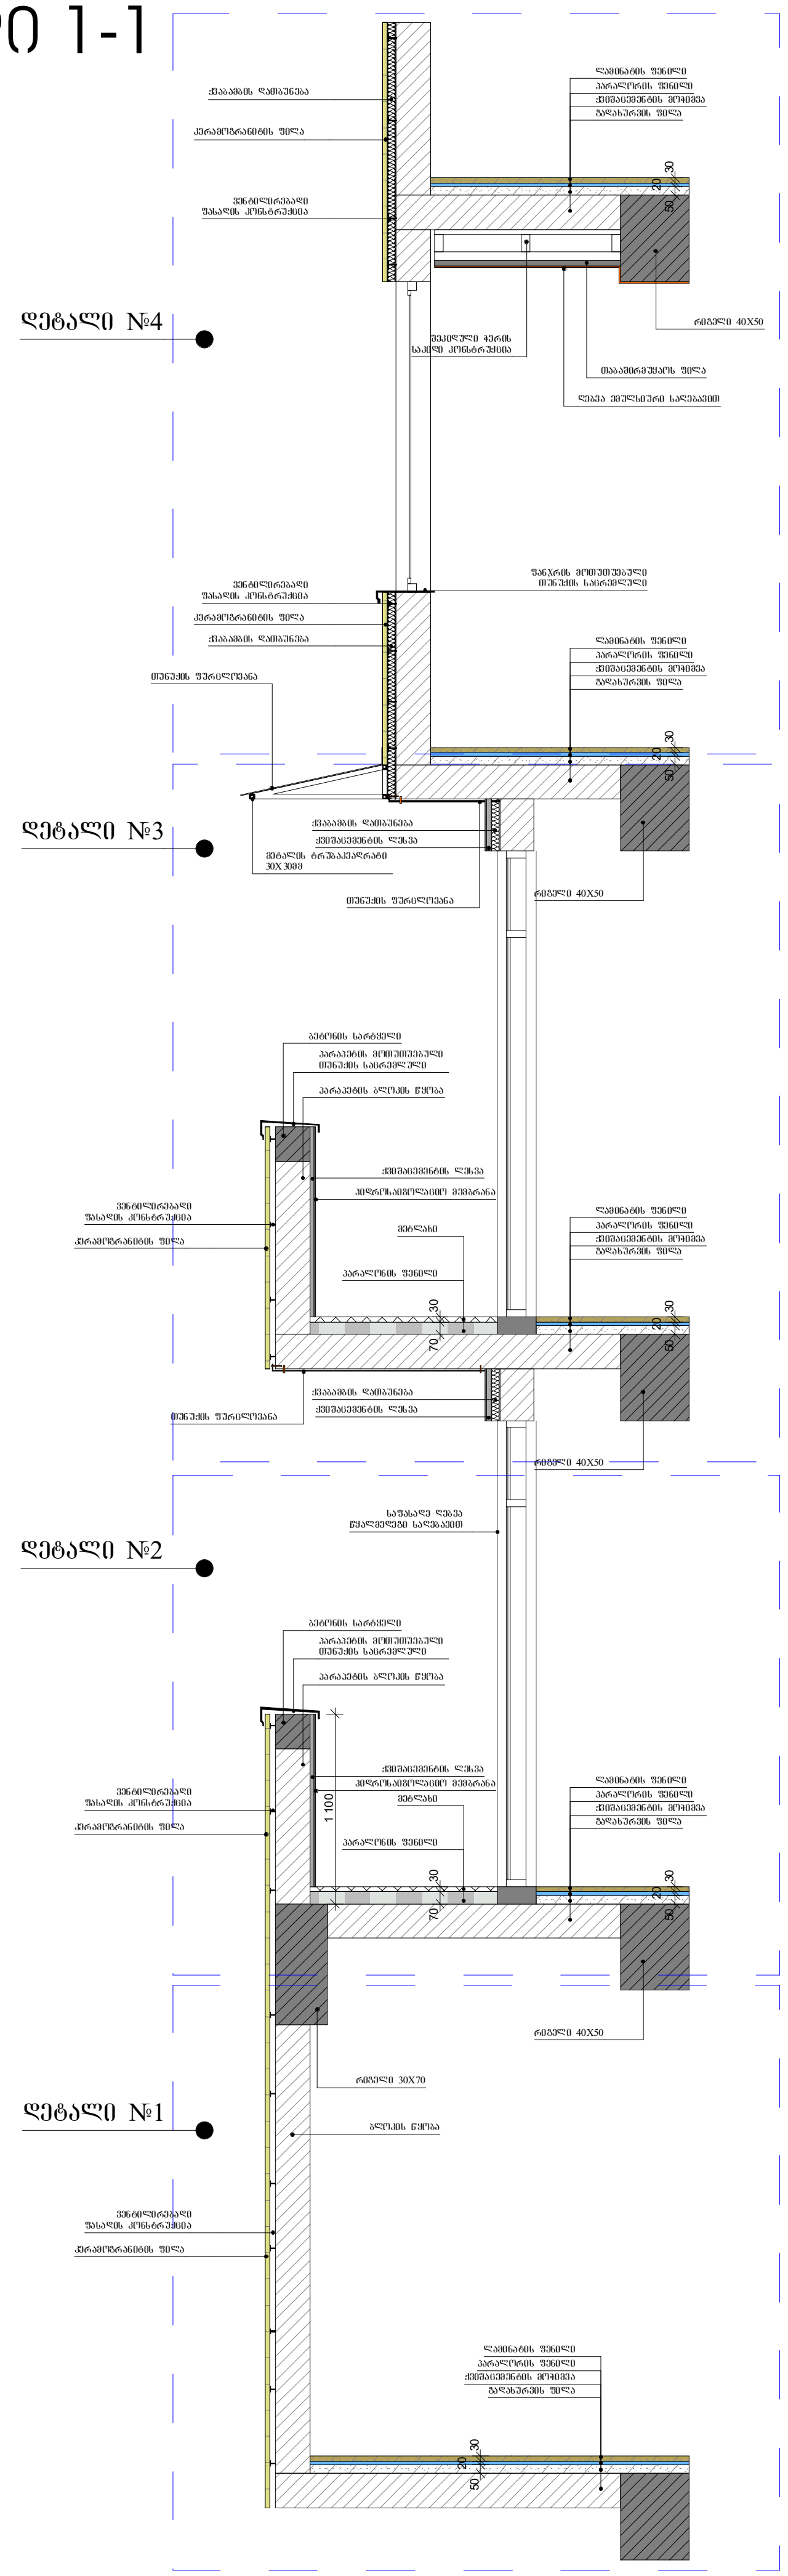

ჭრილი 1-1
დეტალი №1

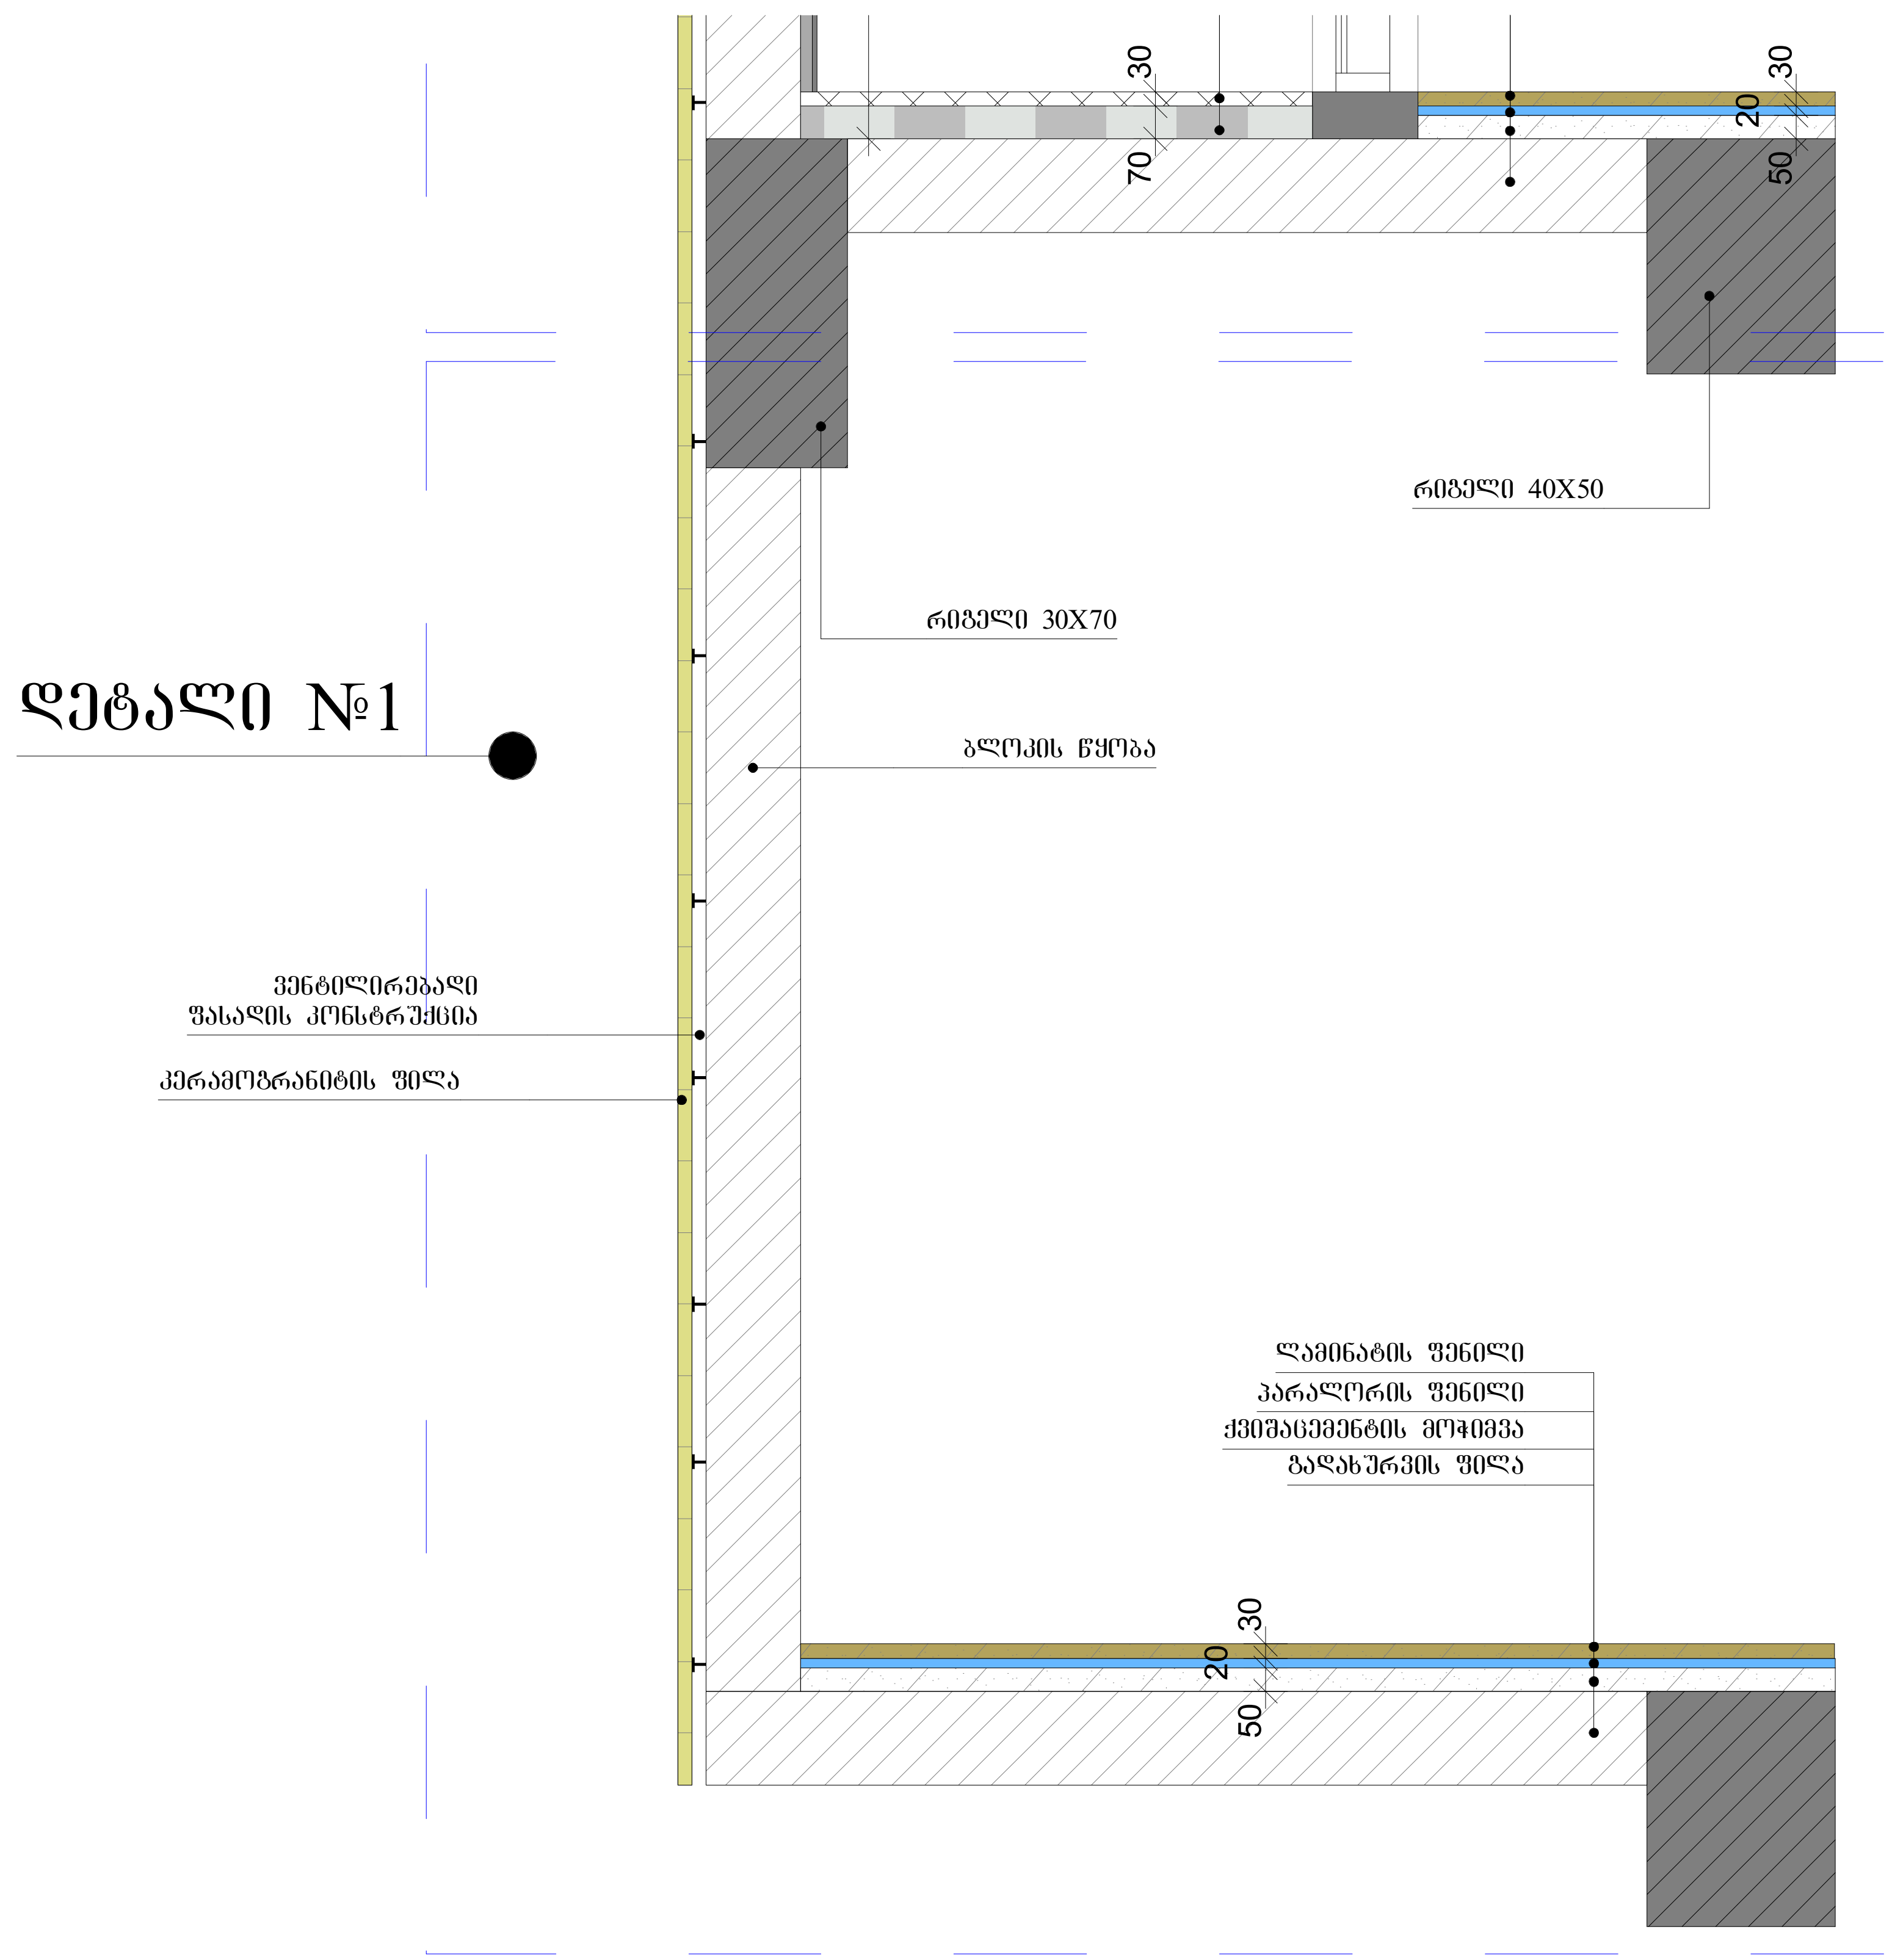

ფორმატი A-3 | დაკვეთა №

შენიშვნები:

1.ნახაზზე ზომები მოცემულია მილიმეტრებში

2. ნახაზის ყველა ცვლილება მშენებლობისას შეთანხმებული უნდა იყოს პროექტის ავტორთან.

ტექნიკურ-ეკონომიკური მაჩვენებლები

ფასადის მოპირკეთება

პირობითი ნიშნები:

დამკვეთი :

პროექტის მისამართი :

ქ. თბილისი, დიდი დიღომი, ვეფხისტყაოსნის ქუჩა
ს/კ 01.72.14.035.963

პროექტის ფუნქცია :

მრავალფუნქციური კომპლექსი/შენობა, მრავალბინიანი საცხოვრებელი სახლი (კომერციული,საცხოვრებელი)

კომპანია: შპს. ემ სი

საიდ. კოდი: 402.043.481

იურ. მისამართი: ქ. თბილისი ბელიაშვილის ქ.№40

თანამდებობა	გვარი	ხელმოწერა
დირექტორი	ვ. ცაკავა	
ავტორი	ნ. ბერიძე	
ავტორი	ო.თუხარელი	

მასშტაბი	1:25
თარიღი	2021

სტადია	ფურცელი	ფურცლები
პროექტი	A-3	

ჭრილი 1-1

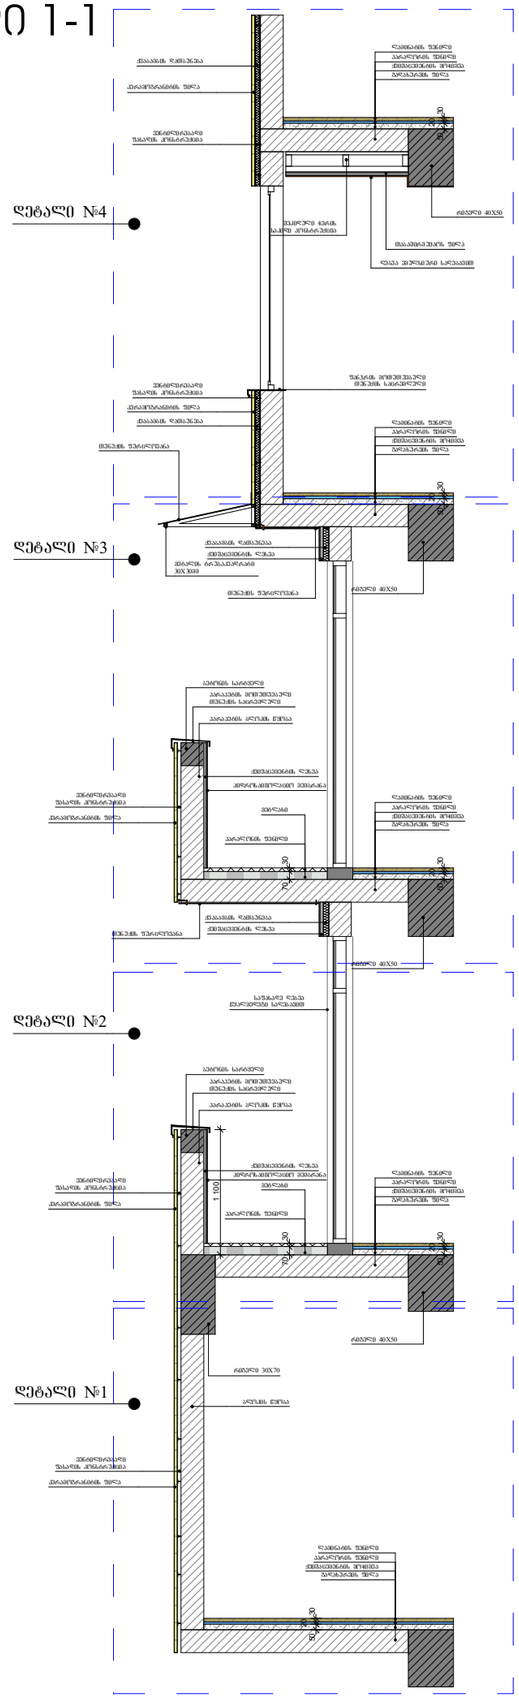

ჭრილი 1-1
დეტალი №2

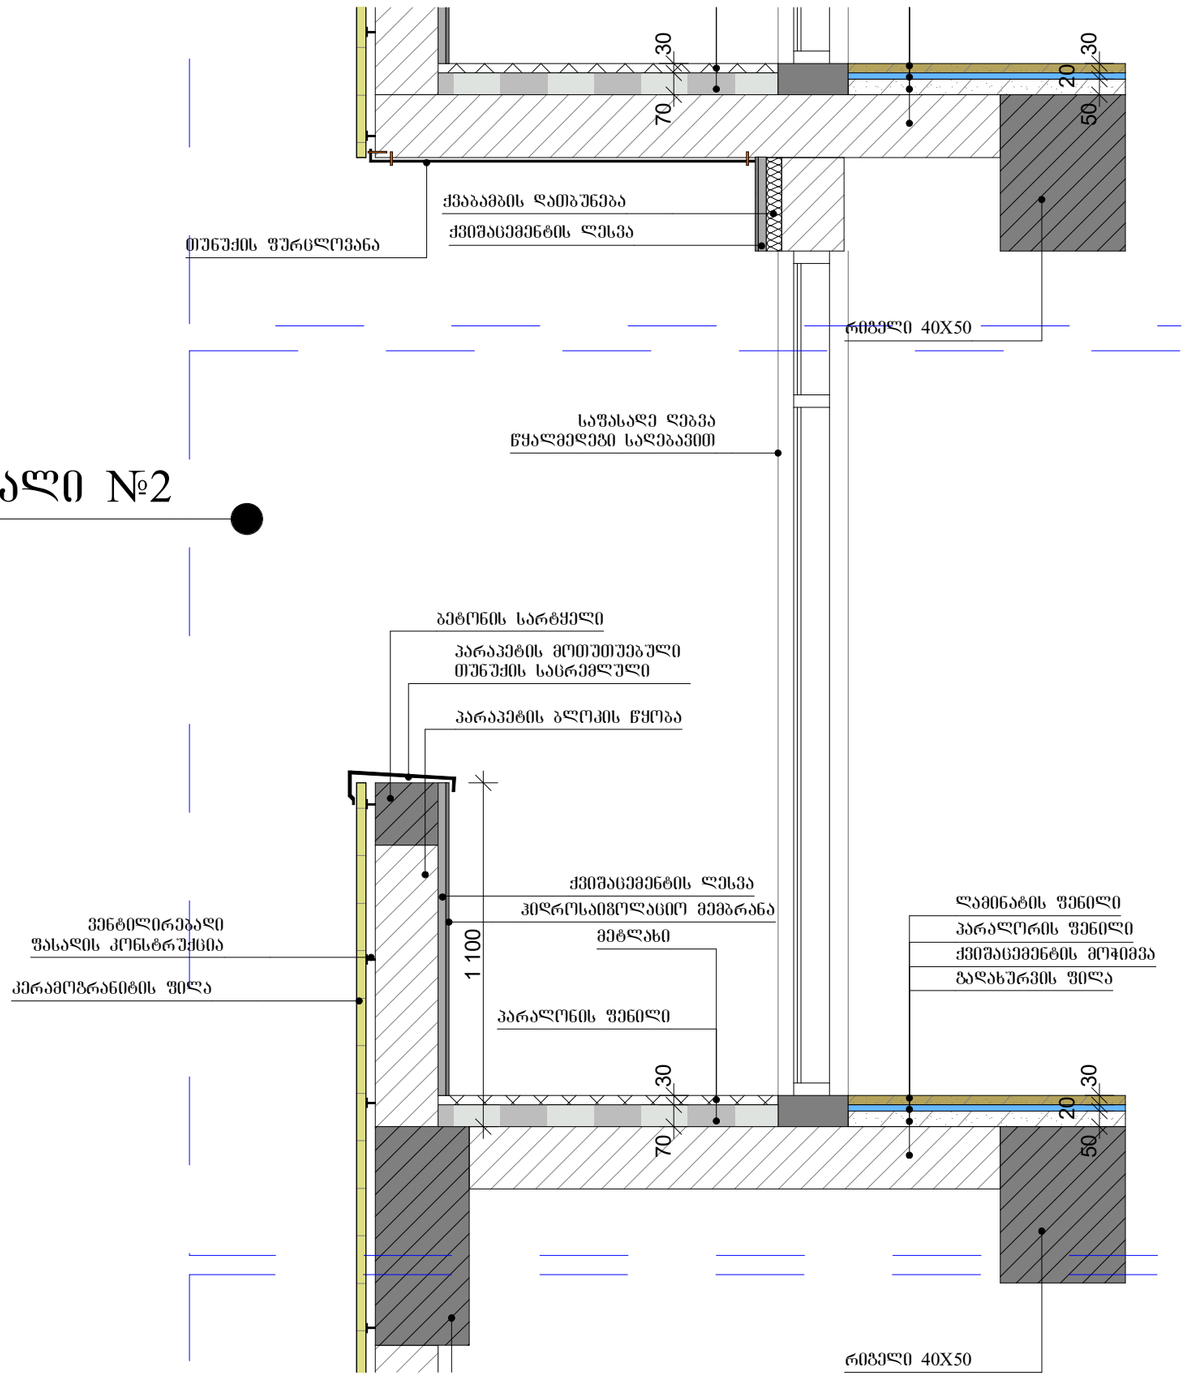

ფორმატი A-3 | დაკვეთა №

შენიშვნები:

1.ნახაზზე ზომები მოცემულია მილიმეტრებში

2. ნახაზის ყველა ცვლილება მშენებლობისას შეთანხმებული უნდა იყოს პროექტის ავტორთან. :

ტექნიკურ-ეკონომიკური მაჩვენებლები

ფასადის მოპირკეთება

პირობითი ნიშნები:

დამკვეთი :

პროექტის მისამართი :

ქ. თბილისი, დიდი დიღომი, ვეფხისტყაოსნის ქუჩა
ს/ს 01.72.14.035.963

პროექტის ფუნქცია :

მრავალფუნქციური კომპლექსი/ფენობა, მრავალბინიანი საცხოვრებელი სახლი (კომერციული,საცხოვრებელი)

კომპანია:	შპს. ემ სი
საიდენტ. კოდი:	402.043.481
იურ. მისამართი:	ქ. თბილისი ბალიაშვილის ქ.№40

თანამდებობა	გვარი	ხელმოწერა
დირექტორი	ვ. ცეკვავა	
ავტორი	ნ. ბერიძე	
ავტორი	ო.თუხარელი	

მასშტაბი	1:25
თარიღი	2021

სტადია	ფურცელი	ფურცლები
პროექტი	A-3	

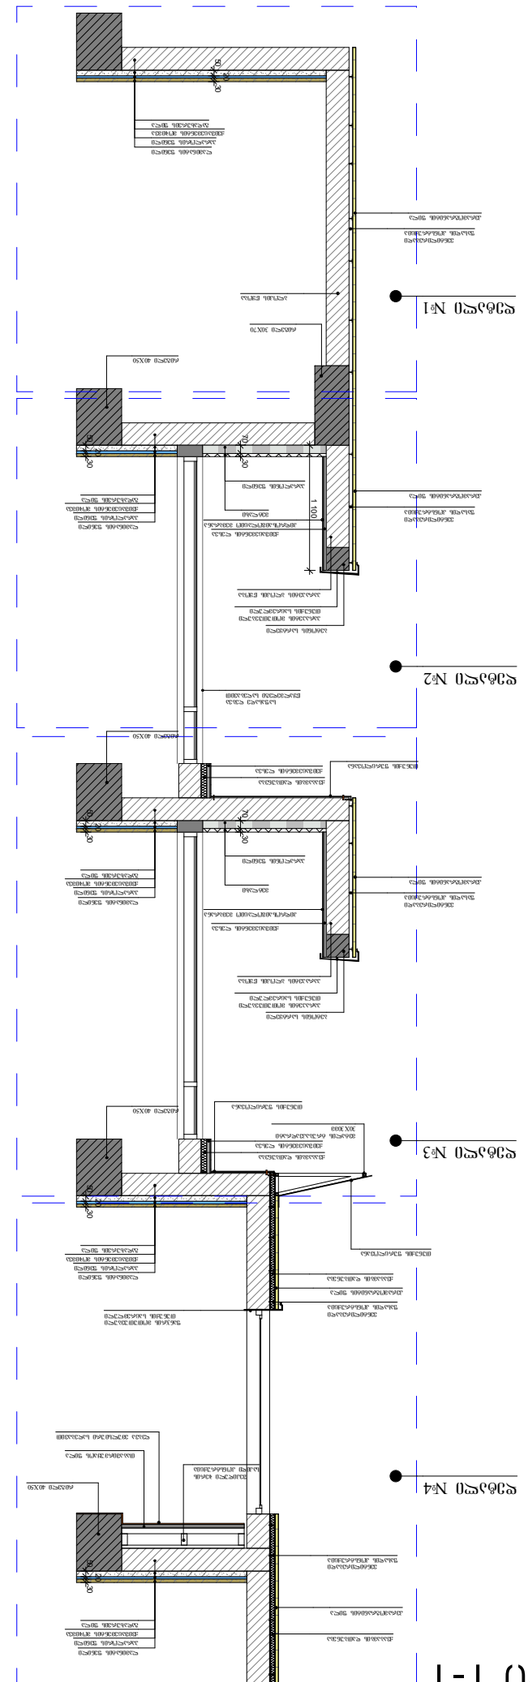

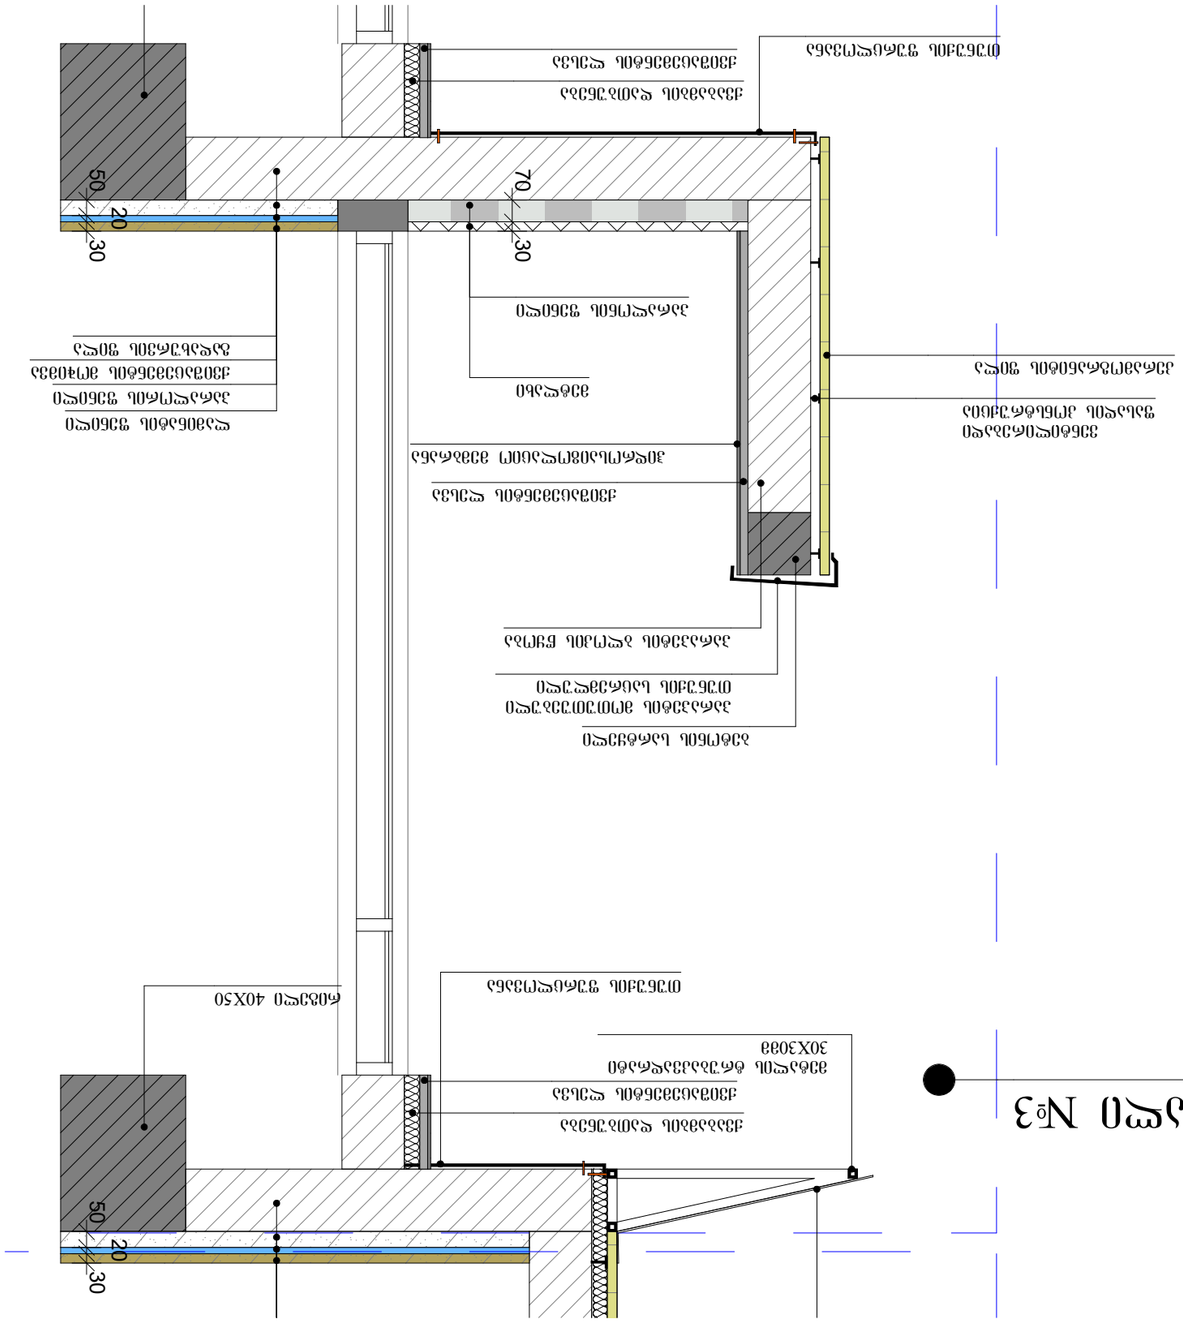

מקרא:			
שם הפרויקט:	בית ספר יסודי ע"ש אהרון ראסקין, בית ספר תיכון ע"ש אהרון ראסקין, מרכז קהילתי ומבנה ציבור (מרכז אקדמי אהרון ראסקין)		
שלב:	היתר בניה		
מגיש:	אדריכל		
כתובת:	רח' אהרון ראסקין 1, נתניה		
	גוש 8402 חלקה 481		
קנ"מ:	1:25		
תאריך:	2021		
סוג התכנית:	תכנית פיתוח		
מספר התכנית:	4-א		

ჭრილი 1-1

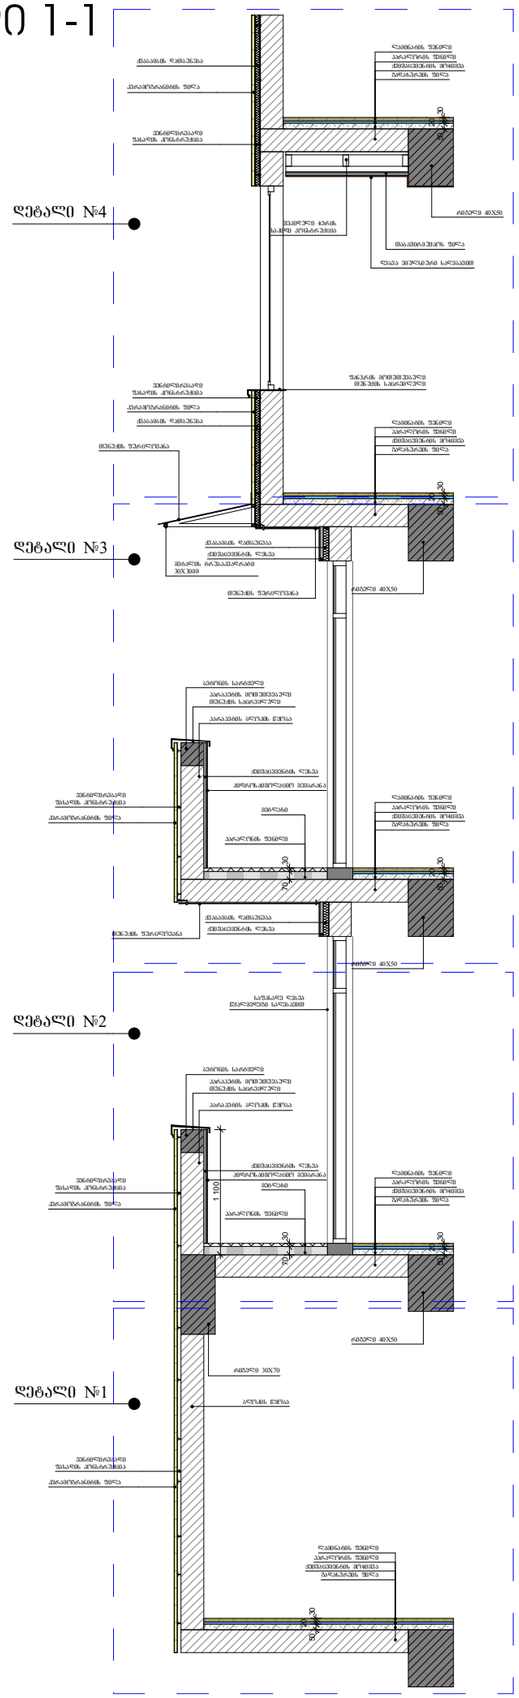

ჭრილი 1-1

დეტალი №4

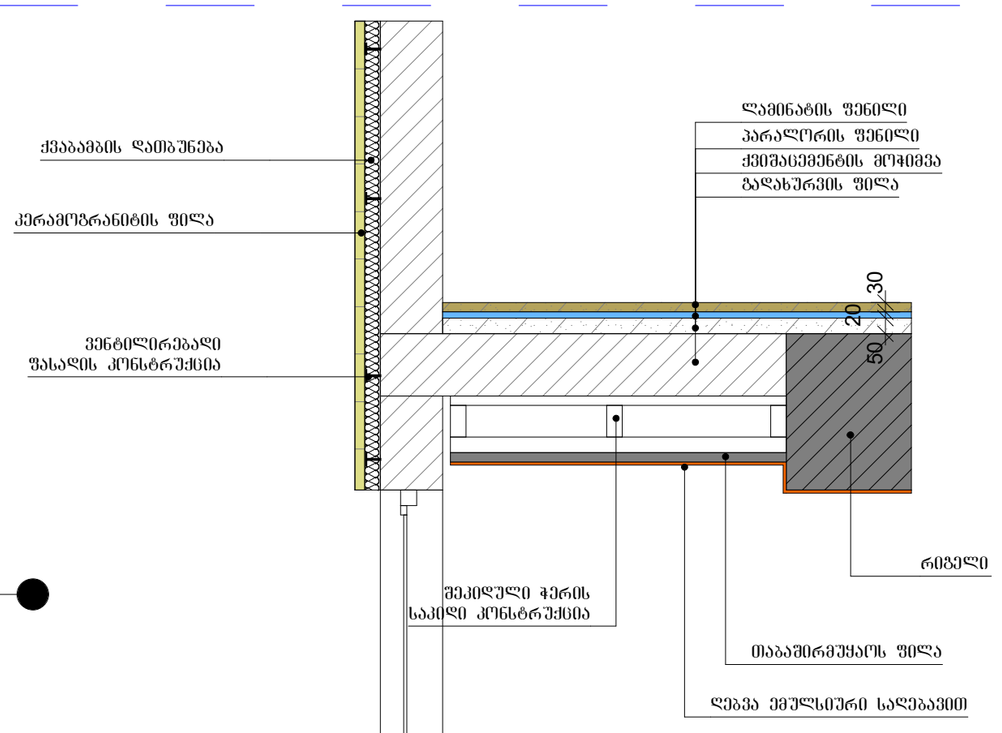

დეტალი №3

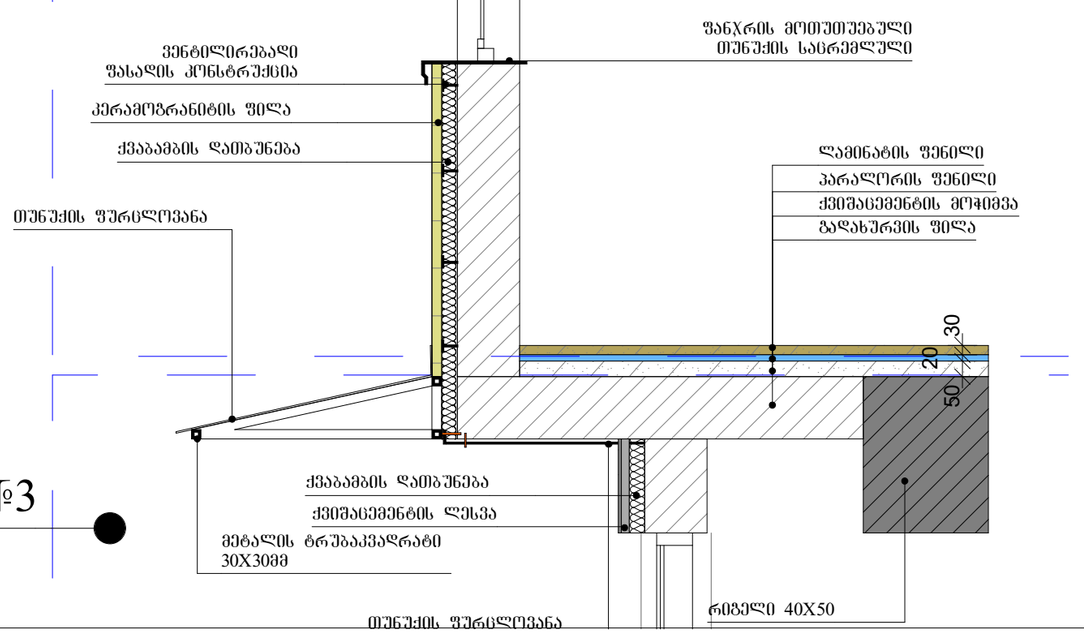

ფორმატი A-3 | დაკვეთა №

შენიშვნები:

1.ნახაზზე ზომები მოცემულია მილიმეტრებში

2. ნახაზის ყველა ცვლილება მშენებლობისას შეთანხმებული უნდა იყოს პროექტის ავტორთან. :

ტექნიკურ-ეკონომიკური მაჩვენებლები

ფასადის მოპირკეთება

პირობითი ნიშნები:

დამკვეთი :

პროექტის მისამართი :

ქ. თბილისი, დიდი დიღომი, ვეფხისტყაოსნის ქუჩა ს/კ 01.72.14.035.963

პროექტის ფუნქცია :

მრავალფუნქციური კომპლექსი/შენობა, მრავალბინიანი საცხოვრებელი სახლი (კომერციული,საცხოვრებელი)

კომპანია: შპს. ემ სი
საიდ. კოდი: 402.043.481
იურ. მისამართი: ქ. თბილისი ბალიაშვილის ქ.№40

თანამდებობა	გვარი	ხელმოწერა
დირექტორი	ვ. ცაავაა	
ავტორი	ნ. ბერიძე	
ავტორი	ო.თუხარელი	

მასშტაბი	1:25
თარიღი	2021

სტადია	ფურცელი	ფურცლები
პროექტი	A-3	

ჭრილი 2-2

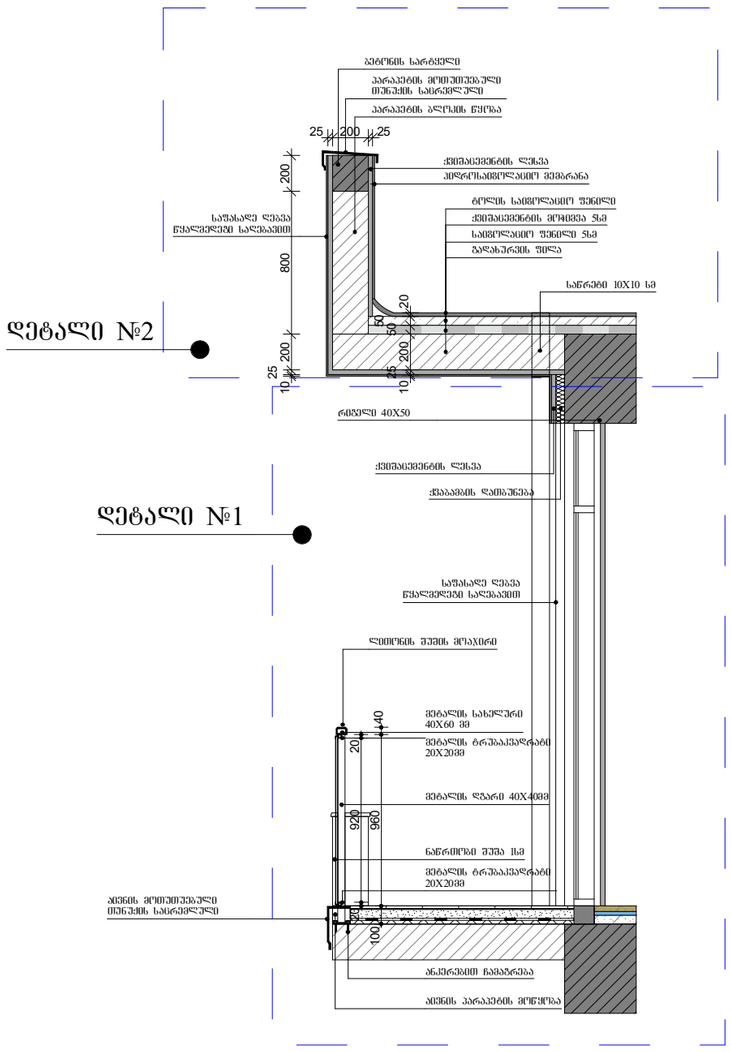

დეტალი №2

დეტალი №1

ჭრილი 2-2

დეტალი №1

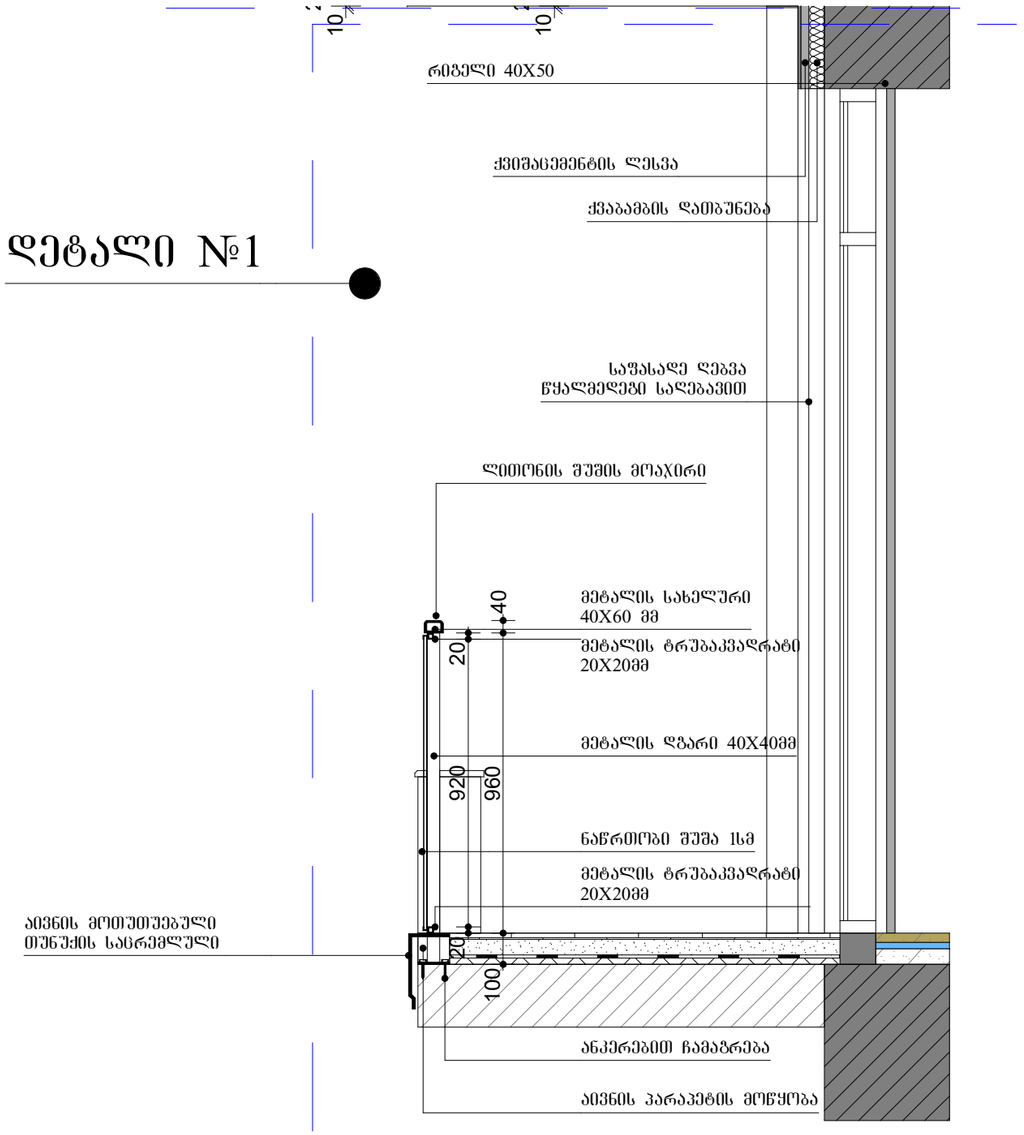

ფორმატი A-3 | დაკვეთა №

შენიშვნები:

1.ნახაზზე ზომები მოცემულია მილიმეტრებში

2. ნახაზის ყველა ცვლილება მშენებლობისას შეთანხმებული უნდა იყოს პროექტის ავტორთან. :

ტექნიკურ-ეკონომიკური მაჩვენებლები

ფასადის მოპირკეთება

პირობითი ნიშნები:

დამკვეთი :

პროექტის მისამართი :

ქ. თბილისი, დიდი დიღომი, ვეფხისტყაოსნის ქუჩა ს/კ 01.72.14.035.963

პროექტის ფუნქცია :

მრავალფუნქციური კომპლექსი/შენობა, მრავალბინიანი საცხოვრებელი სახლი (კომერციული,საცხოვრებელი)

კომპანია:	შპს. ემ სი
საიდენტ. კოდი:	402.043.481
იურ. მისამართი:	ქ. თბილისი ბალიაშვილის ქ.№40

თანამდებობა	გვარი	ხელმოწერა
დირექტორი	ვ. ცაავაა	
ავტორი	ნ. ბერიძე	
ავტორი	ო.თუხარელი	

მასშტაბი	1:25
თარიღი	2021

სტადია	ფურცელი	ფურცლები
პროექტი	A-3	

ჭრილი 2-2

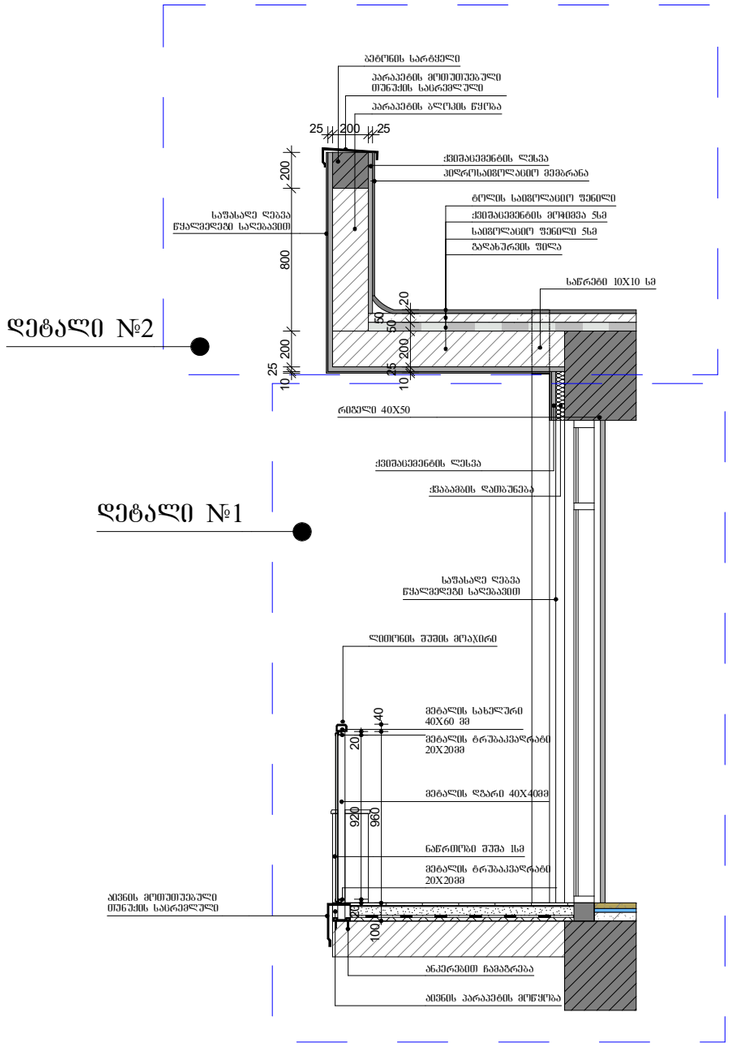

დეტალი №2

დეტალი №1

ჭრილი 2-2

დეტალი №2

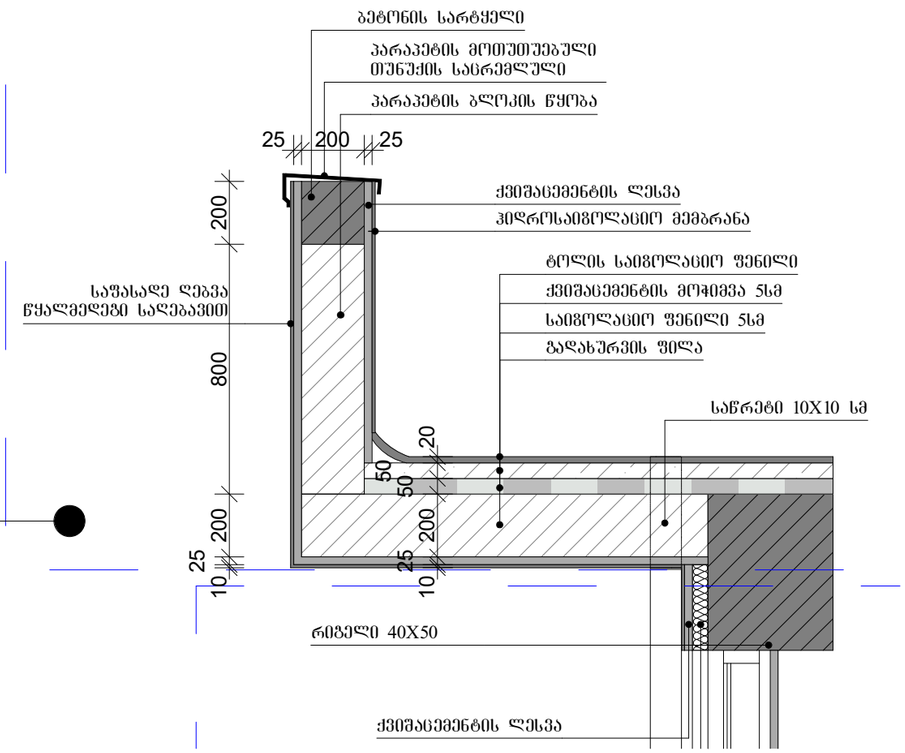

ფორმატი	A-3
დაკვეთა №	

შენიშვნები:

1.ნახაზზე ზომები მოცემულია მილიმეტრებში

2. ნახაზის ყველა ცვლილება მშენებლობისას შეთანხმებული უნდა იყოს პროექტის ავტორთან.

ტექნიკურ-ეკონომიკური მაჩვენებლები

ფასადის მოპირკეთება

ჰიროზითი ნიშნები:

დამკვეთი :

პროექტის მისამართი :

ქ. თბილისი, დიდი დიღომი, ვეფხისტყაოსნის ქუჩა ს/კ 01.72.14.035.963

პროექტის ფუნქცია :

მრავალფუნქციური კომპლექსი/შენობა, მრავალბინიანი საცხოვრებელი სახლი (კომერციული,საცხოვრებელი)

კომპანია:	შპს. ემ სი
საიდენტ. კოდი:	402.043.481
იურ. მისამართი:	ქ. თბილისი ბელიაშვილის ქ.№40

თანამდებობა	გვარი	ხელმოწერა
დირექტორი	ვ. ცაავაა	
არქიტექტორი	ნ. ბერიძე	
არქიტექტორი	ო.თუხარელი	

მასშტაბი	1:25
თარიღი	2021

სტადია	ფურცელი	ფურცლები
პროექტი	A-3	

ჭრილი 3-3

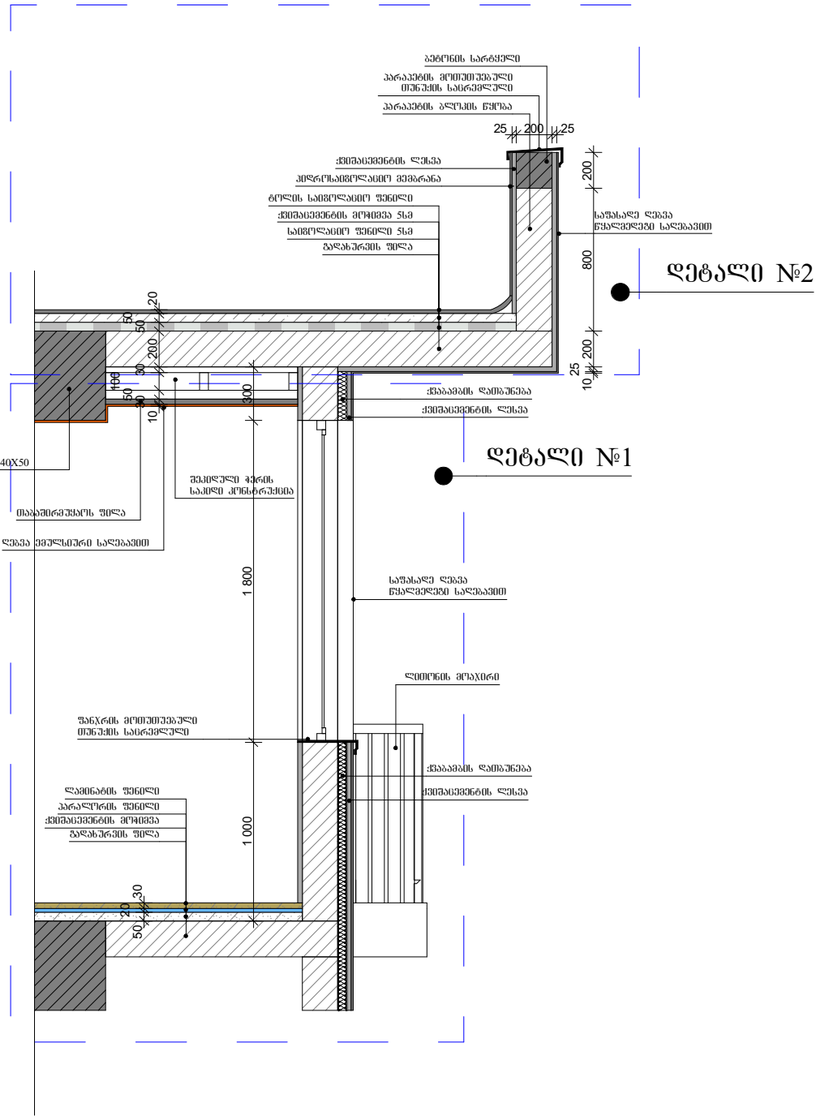

ჭრილი 3-3

დეტალი №1

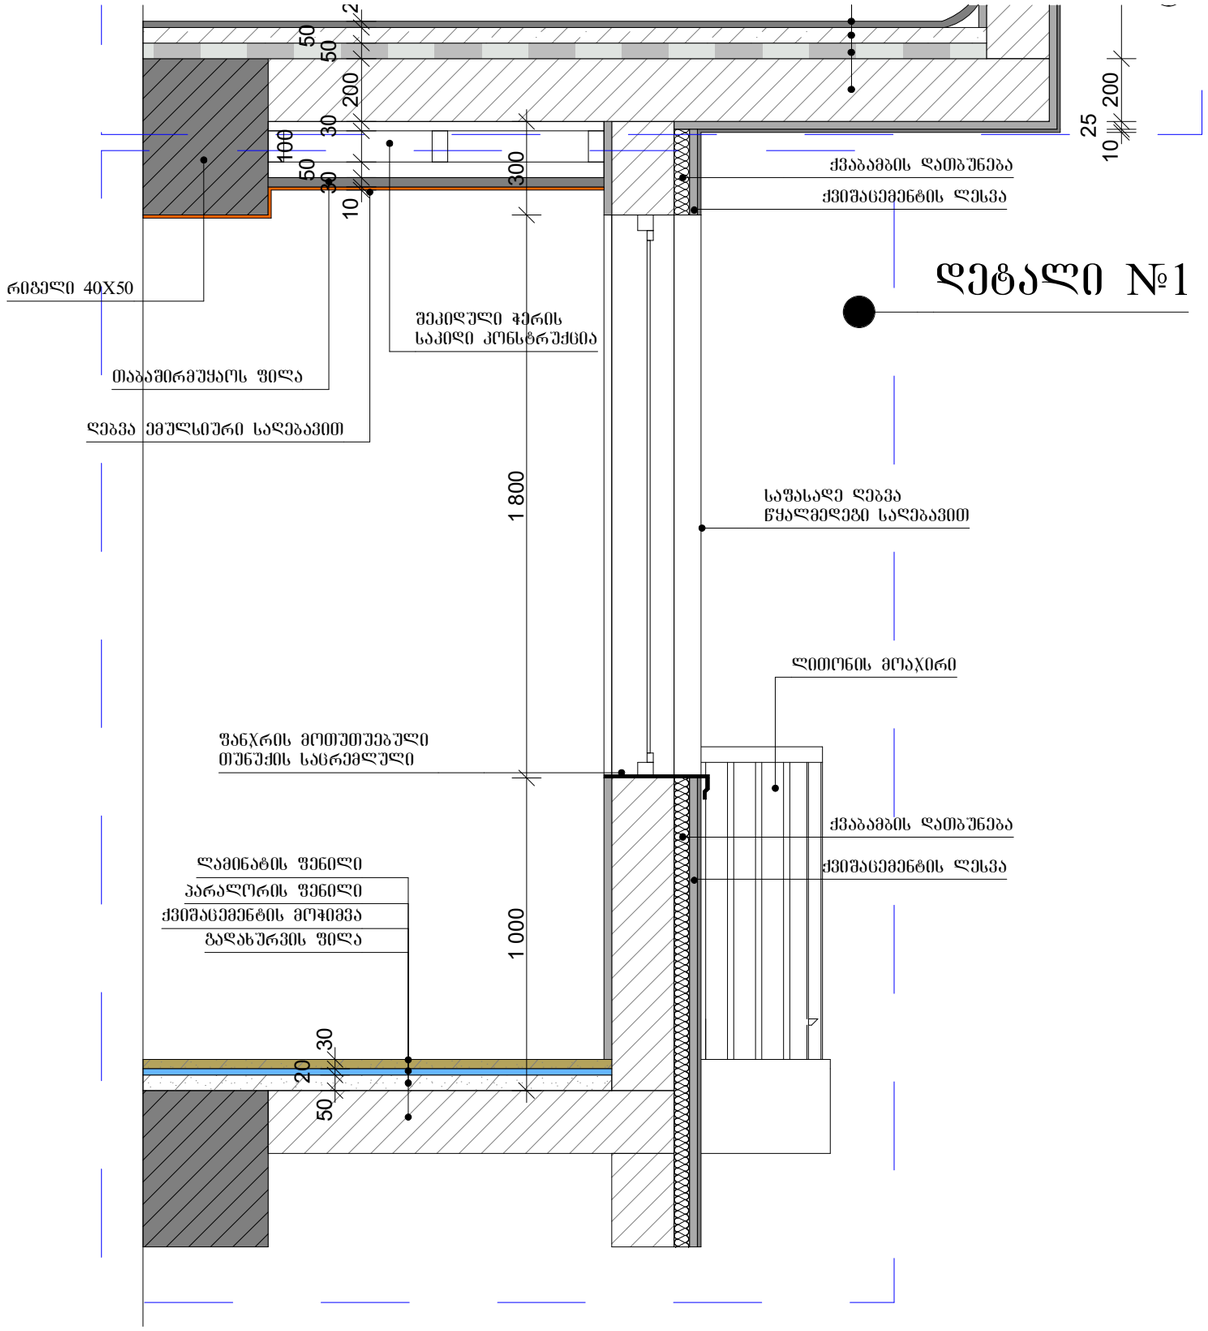

ფორმატი A-3 | დაკვეთა №

შენიშვნები:

1.ნახაზზე ზომები მოცემულია მილიმეტრებში

2. ნახაზის ყველა ცვლილება მშენებლობისას შეთანხმებული უნდა იყოს პროექტის ავტორთან.

ტექნიკურ-ეკონომიკური მაჩვენებლები

ფასადის მოპირკეთება

პირობითი ნიშნები:

დამკვეთი :

პროექტის მისამართი :

ქ. თბილისი, დიდი დიღომი, ვეფხისტყაოსნის ქუჩა
ს/კ 01.72.14.035.963

პროექტის ფუნქცია :

მრავალფუნქციური კომპლექსი/შენობა, მრავალბინიანი საცხოვრებელი სახლი (კომერციული,საცხოვრებელი)

პროგრამა:	შპს. ემ სი
საინდ. კოდი:	402.043.481
იურ. მისამართი:	ქ. თბილისი ბალიაშვილის ქ.№40

თანამდებობა	გვარი	ხელმოწერა
დირექტორი	ვ. ცაავაა	
ავტორი	ნ. ბერიძე	
ავტორი	ო.თუხარელი	

მასშტაბი	1:25
თარიღი	2021

სტადია	ფურცელი	ფურცლები
პროექტი	A-3	

ჭრილი 3-3

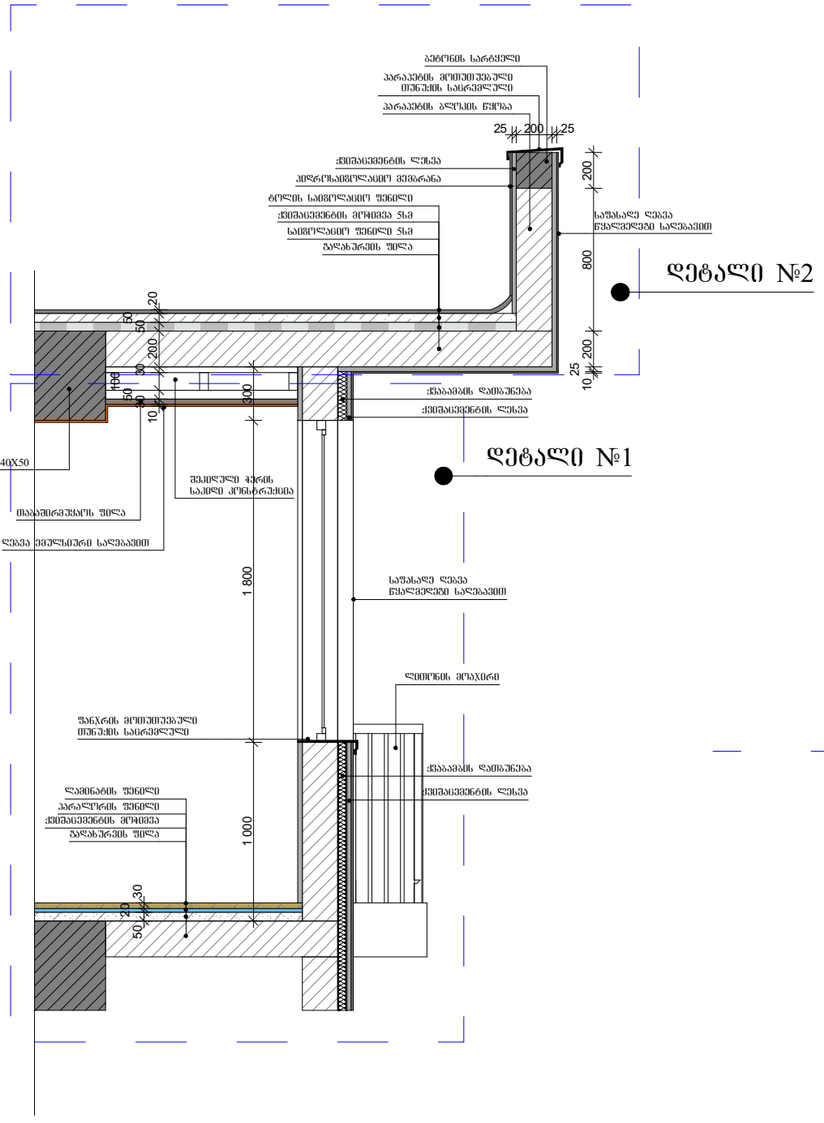

ჭრილი 3-3
დეტალი №2

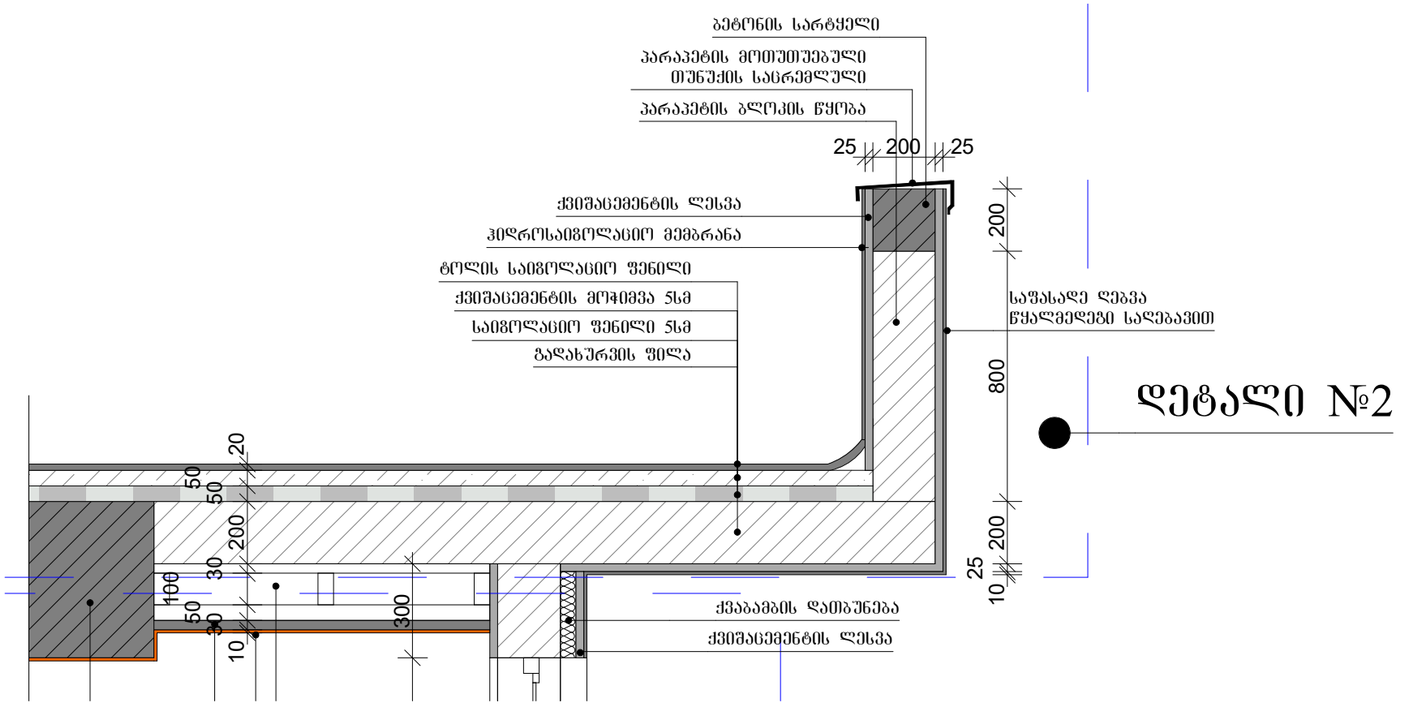

ფორმატი A-3 | დაკვეთა №

შენიშვნები:

1.ნახაზზე ზომები მოცემულია მილიმეტრებში

2. ნახაზის ყველა ცვლილება მშენებლობისას მკითხნიმებელი უნდა იყოს პროექტის ავტორთან. :

ტექნიკურ-ეკონომიკური მაჩვენებლები

ფასადის მოპირკეთება

პირობითი ნიშნები:

დამკვეთი :

პროექტის მისამართი :

ქ. თბილისი, დიდი დიღომი, ვეფხისტყაოსნის ქუჩა ს/ს 01.72.14.035.963

პროექტის ფუნქცია :

მრავალფუნქციური კომპლექსი/შენობა, მრავალბინიანი საცხოვრებელი სახლი (კომერციული,საცხოვრებელი)

კომპანია:	შპს. ემ სი
საიდ. კოდი:	402.043.481
იურ. მისამართი:	ქ. თბილისი ბალიაშვილის ქ.№40

თანამდებობა	გვარი	ხელმოწერა
დირექტორი	ვ. ცეკვავა	
ავტორი	ნ. ბერიძე	
ავტორი	ო.თუხარელი	

მასშტაბი	1:25
თარიღი	2021

სტადია	ფერცელი	ფერცლები
პროექტი	A-3	