SPublisherVersion 0.0.100.100

1:300 A.04.1 12/30/2024

ქ. თბილისი, გიორგი ბრწყინვალეს ქუჩა, N 45

01.10.06.022.017

არქიტექტურული ნაწილი / სტადია - პროექტი

ფურცელი თბილისი

ავტორი .

მასშტაბი

საკადასტრო საზღვარი

ავტორი

ა. ლომსაძე

რ. ებრალიძე

მთ. არქიტექტორი

პირობითი აღნიშვნები მრავალბინიანი საცხოვრებელი სახლი

ავტორი .

დაკავებულობა ტ.ე.მ შენიშვნა

ფასადი 1-17 ღერძებში

ფასადები (ხაზოვანი)

A3

±0.00

+5.60

+5.70

+8.90

+9.00

+12.20

+12.30

+15.50

+15.60

+18.80

+18.90

+22.10

+22.20

+25.40

+25.50

+28.70

+28.80

+32.00

+32.10

+35.30

+35.40

+38.60

+38.70

+41.90

+42.00

+46.10

+46.30

+48.65

+48.75 +48.53 +48.90 +48.90 +48.90 +49.43 +49.00

±0.00

+5.60

+5.70

+8.90

+9.00

+12.20

+12.30

+15.50

+15.60

+18.80

+18.90

+22.10

+22.20

+25.40

+25.50

+28.70

+28.80

+32.00

+32.10

+35.30

+35.40

+38.60

+38.70

+41.90

+42.00

+46.10

+46.30

+48.65

+48.75

+0.15

+0.10

4,615

4,928

+1.66

-1.60

640 540 125 720 720 710 720 720 720 710 720 720 125 540 570 490

9,490

m-1
1.92x1.12

m-2
3.00x1.12

m-3
3.59x1.12

d-6 d-1 d-1
d-6

d-1 d-1

d-2

d-2

f-5
0.80×2.70

f-3
3.00×2.70

f-4
2.00×2.70

f-17
1.44×2.70

f-4
2.00×2.70

f-7
2.70×2.70

f-8
1.53×2.70

f-10
1.95×2.70

f-9
2.15×2.70

f-8
1.53×2.70

f-7
2.70×2.70

f-4
2.00×2.70

f-17
1.44×2.70

f-4
2.00×2.70

f-3
3.00×2.70

f-5
0.80×2.70

m-4
1.44x1.12

m-5
7.38x1.12

m-6
1.75x1.12

m-7
6.53x1.12

m-6
1.75x1.12

m-5
7.38x1.12

m-4
1.44x1.12

m-3
3.59x1.12

m-2
3.00x1.12

m-1
1.92x1.12

m-1
1.92x1.12

m-1
1.92x1.12

m-1
1.92x1.12

m-3
3.59x1.12

m-3
3.59x1.12

m-2
3.00x1.12

m-2
3.00x1.12

m-3
3.59x1.12

m-4
1.44x1.12

m-5
7.38x1.12

m-4
1.44x1.12

m-5
7.38x1.12

m-5
7.38x1.12

m-6
1.75x1.12

m-6
1.75x1.12

m-7
6.53x1.12

m-7
6.53x1.12

m-6
1.75x1.12

m-6
1.75x1.12

m-6
1.75x1.12

m-7
6.53x1.12

m-6
1.75x1.12

m-5
7.38x1.12

m-4
1.44x1.12

m-3
3.59x1.12

m-5
7.38x1.12

m-4
1.44x1.12

m-3
3.59x1.12

m-5
7.38x1.12

m-3
3.59x1.12

m-1
1.92x1.12

m-2
3.00x1.12

m-1
1.92x1.12

m-1
1.92x1.12

m-2
3.00x1.12

f-1
1.05×3.60

k-1
2.20×3.60

f-1
1.05×3.60

k-1
2.20×3.60

f-21
3.00×3.60

f-27
2.00×3.60

f-20
0.80×3.60

f-28
1.44×3.60

f-27
2.00×3.60

f-27
2.00×3.60

f-17
1.44×2.70

f-4
2.00×2.70

f-7
2.70×2.70

f-10
1.95×2.70

f-8
1.53×2.70

f-8
1.53×2.70

f-22
1.95×3.60

f-29
1.53×3.60

f-29
1.53×3.60

f-23
2.15×3.60

f-9
2.15×2.70

f-17
1.44×2.70

f-4
2.00×2.70

f-7
2.70×2.70

f-27
2.00×3.60

f-27
2.00×3.60

f-28
1.44×3.60

f-24
1.60×3.60

f-21
3.00×3.60

f-20
0.80×3.60

f-5
0.80×2.70

f-3
3.00×2.70

f-4

2.00×2.70 d-1

d-1

d-1 d-1

d-1

d-1

d-6 d-6

d-7 d-7

d-3 d-3

d-1

d-1

d-3
d-3

d-1

d-1

k-2
3.40×3.60

l.k-
1.05×3.60

k-1
2.20×3.60

f-1
1.05×3.60

f-1
1.05×3.60

l.k-
1.05×3.60

l.k-
1.05×3.60

f-1
1.05×3.60

f-1
1.05×3.60

k-1
2.20×3.60

f-1
1.05×3.60

k-2
3.40×3.60

k-1
2.20×3.60

f-1
1.05×3.60

k-1
2.20×3.60

f-1
1.05×3.60

m-16
142.94x1.12

m-16
142.94x1.12

m-16
142.94x1.12

m-17
37.90x1.12

m-18
4.58x1.12

m-18
4.58x1.12

f-5
0.80×2.70

f-3
3.00×2.70

f-4
2.00×2.70

f-4
2.00×2.70

f-3
3.00×2.70

f-5
0.80×2.70

k-4
1.90×2.40

f-17
1.44×2.70

f-17
1.44×2.70

f-4
2.00×2.70

f-4
2.00×2.70

f-7
2.70×2.70

f-7
2.70×2.70

f-8
1.53×2.70

f-8
1.53×2.70

f-10
1.95×2.70

f-9
2.15×2.70

f-9
2.15×2.70

f-8
1.53×2.70

f-8
1.53×2.70

f-7
2.70×2.70

f-7
2.70×2.70

f-4
2.00×2.70

f-4
2.00×2.70

f-17
1.44×2.70

f-17
1.44×2.70

f-4
2.00×2.70

f-4
2.00×2.70

f-3
3.00×2.70

f-3
3.00×2.70

f-5
0.80×2.70

f-5
0.80×2.70

m-1
1.92x1.12

m-1
1.92x1.12

m-2
3.00x1.12

m-3
3.59x1.12

m-3
3.59x1.12

m-2
3.00x1.12

k-4
1.90×2.40

m-4
1.44x1.12

m-4
1.44x1.12

m-5
7.38x1.12

m-5
7.38x1.12

d-1

d-1

d-1

d-1

m-6
1.75x1.12

m-6
1.75x1.12

m-7
6.53x1.12

m-7
6.53x1.12

m-6
1.75x1.12

m-6
1.75x1.12

m-5
7.38x1.12

m-5
7.38x1.12

m-4
1.44x1.12

m-4
1.44x1.12

m-3
3.59x1.12

m-3
3.59x1.12

m-2
3.00x1.12

m-2
3.00x1.12

m-1
1.92x1.12

m-1
1.92x1.12

m-1
1.92x1.12

m-2
3.00x1.12

m-3
3.59x1.12

m-3
3.59x1.12

m-2
3.00x1.12

m-1
1.92x1.12

m-1
1.92x1.12

m-2
3.00x1.12

m-3
3.59x1.12

m-3
3.59x1.12

m-2
3.00x1.12

m-1
1.92x1.12

m-1
1.92x1.12

m-2
3.00x1.12

m-3
3.59x1.12

m-4
1.44x1.12

m-5
7.38x1.12

m-5
7.38x1.12

m-5
7.38x1.12

m-5
7.38x1.12

m-5
7.38x1.12

m-4
1.44x1.12

m-4
1.44x1.12

m-4
1.44x1.12

m-4
1.44x1.12

d-1

d-1

d-1

d-1

f-4
2.00×2.70

f-3
3.00×2.70

f-5
0.80×2.70

f-5
0.80×2.70

f-3
3.00×2.70

f-4
2.00×2.70

f-4
2.00×2.70

f-3
3.00×2.70

f-5
0.80×2.70

f-5
0.80×2.70

f-5
0.80×2.70

f-3
3.00×2.70

f-4
2.00×2.70

f-17
1.44×2.70

f-17
1.44×2.70

f-17
1.44×2.70

f-17
1.44×2.70

f-4
2.00×2.70

f-4
2.00×2.70

f-4
2.00×2.70

f-4
2.00×2.70

f-7
2.70×2.70

f-7
2.70×2.70

f-7
2.70×2.70

f-7
2.70×2.70

f-5
0.80×2.70

f-5
0.80×2.70

f-5
0.80×2.70

f-3
3.00×2.70

f-3
3.00×2.70

f-4
2.00×2.70

f-4
2.00×2.70

f-3
3.00×2.70

f-4
2.00×2.70

f-17
1.44×2.70

f-17
1.44×2.70

f-4
2.00×2.70

f-4
2.00×2.70

f-7
2.70×2.70

f-7
2.70×2.70

f-7
2.70×2.70

f-4
2.00×2.70

f-17
1.44×2.70

m-5
7.38x1.12

m-5
7.38x1.12

m-3
3.59x1.12

m-3
3.59x1.12

m-4
1.44x1.12

m-2
3.00x1.12

m-1
1.92x1.12

m-1
1.92x1.12

m-2
3.00x1.12

d-1

d-1

d-1

d-1

d-1

d-1

d-1

d-1

d-1

d-1

d-1

d-6 d-6 d-1

d-6 d-6

d-6 d-6

d-6 d-6

d-6 d-6

d-6 d-6

d-6 d-6

d-6 d-6

d-6 d-6

d-1

d-1

d-1

d-1

d-1

d-1

d-1 d-1

d-1

d-1

d-1

d-1

d-1

d-1

m-6
1.75x1.12

m-6
1.75x1.12

m-6
1.75x1.12

m-6
1.75x1.12

m-6
1.75x1.12

m-6
1.75x1.12

m-5
7.38x1.12

m-5
7.38x1.12

m-5
7.38x1.12

m-5
7.38x1.12

m-5
7.38x1.12

m-5
7.38x1.12

m-3
3.59x1.12

m-3
3.59x1.12

m-3
3.59x1.12

m-3
3.59x1.12

m-3
3.59x1.12

m-3
3.59x1.12

m-4
1.44x1.12

m-4
1.44x1.12

m-4
1.44x1.12

m-4
1.44x1.12

m-4
1.44x1.12

m-4
1.44x1.12

m-2
3.00x1.12

m-2
3.00x1.12

m-2
3.00x1.12

m-2
3.00x1.12

m-2
3.00x1.12

m-2
3.00x1.12

m-1
1.92x1.12

m-1
1.92x1.12

m-1
1.92x1.12

m-1
1.92x1.12

m-1
1.92x1.12

m-1
1.92x1.12

f-7
2.70×2.70

f-7
2.70×2.70

f-7
2.70×2.70

f-7
2.70×2.70

f-7
2.70×2.70

f-8
1.53×2.70

f-8
1.53×2.70

f-8
1.53×2.70

f-8
1.53×2.70

f-8
1.53×2.70

f-4
2.00×2.70

f-4
2.00×2.70

f-4
2.00×2.70

f-4
2.00×2.70

f-4
2.00×2.70

f-17
1.44×2.70

f-17
1.44×2.70

f-17
1.44×2.70

f-17
1.44×2.70

f-17
1.44×2.70

f-4
2.00×2.70

f-4
2.00×2.70

f-4
2.00×2.70

f-4
2.00×2.70

f-4
2.00×2.70

f-3
3.00×2.70

f-3
3.00×2.70

f-3
3.00×2.70

f-3
3.00×2.70

f-5
0.80×2.70

f-3
3.00×2.70

f-5
0.80×2.70

f-5
0.80×2.70

f-5
0.80×2.70

f-5
0.80×2.70

f-5
0.80×2.70

f-5
0.80×2.70

f-3
3.00×2.70

f-3
3.00×2.70

f-4
2.00×2.70

f-4
2.00×2.70

f-17
1.44×2.70

f-17
1.44×2.70

f-4
2.00×2.70

f-4
2.00×2.70

f-7
2.70×2.70

f-7
2.70×2.70

f-8
1.53×2.70

f-8
1.53×2.70

m-6
1.75x1.12

m-5
7.38x1.12

m-3
3.59x1.12

m-4
1.44x1.12

m-2
3.00x1.12

m-1
1.92x1.12

d-2

d-2

d-2

d-2

d-2

d-2

d-2

d-2

d-2

d-2

f-10
1.95×2.70

f-10
1.95×2.70

f-9
2.15×2.70

f-8
1.53×2.70

f-9
2.15×2.70

f-10
1.95×2.70

f-8
1.53×2.70

f-8
1.53×2.70

f-8
1.53×2.70

f-10
1.95×2.70

f-10
1.95×2.70

f-9
2.15×2.70

f-9
2.15×2.70

f-9
2.15×2.70

f-9
2.15×2.70

f-9
2.15×2.70

f-10
1.95×2.70

f-10
1.95×2.70

f-10
1.95×2.70

f-8
1.53×2.70

f-8
1.53×2.70

f-8
1.53×2.70

m-7
6.53x1.12

m-7
6.53x1.12

m-6
1.75x1.12

m-6
1.75x1.12

m-6
1.75x1.12

m-7
6.53x1.12

m-7
6.53x1.12

m-6
1.75x1.12

m-6
1.75x1.12

m-7
6.53x1.12

m-7
6.53x1.12

m-6
1.75x1.12

m-6
1.75x1.12

m-7
6.53x1.12

ლესვა და ღებვა ბეტონის ფაქტურით

კომპოზიტური პანელი შავი რალ 9001

მინის მოაჯირი შავი მილკვადრადით რალ 9011

ალუმინის პროფილის კარფანჯარა ანტრაციტი

ლითონის მოაჯირი შავი მილკვადრადით რალ 9011

მოსაპირკეთებელი აგური

ხელოვნური ხის პანელი. ფერი "კაკალი"

ხელოვნური ხის პანელი. ფერი "ნახრისფერი ხე"

ლესვა და ღებვა ბეტონის ფაქტურით

კომპოზიტური პანელი რალ 1001

ბუნებრივი ტრავერტინი

ალუმინის პროფილის კარფანჯარა ანტრაციტი

ლითონის მოაჯირი შავი მილკვადრადით რალ 9011 ბეტონი

ლესვა და ღებვა თეთრი საღებავით რალ 9002

478.35

478.50

შენობის სახანძრო სიმაღლე

შენობის სიმაღლე გრუნტის დონიდან

1 2 3 4 5 6 7 8 9 10 11 12 13 14 15 16 17

SPublisherVersion 0.0.100.100

1:300 A.04.2 12/30/2024

ქ. თბილისი, გიორგი ბრწყინვალეს ქუჩა, N 45

01.10.06.022.017

არქიტექტურული ნაწილი / სტადია - პროექტი

ფურცელი თბილისი

ავტორი .

მასშტაბი

საკადასტრო საზღვარი

ავტორი

ა. ლომსაძე

რ. ებრალიძე

მთ. არქიტექტორი

პირობითი აღნიშვნები მრავალბინიანი საცხოვრებელი სახლი

ავტორი .

დაკავებულობა ტ.ე.მ შენიშვნა

ფასადი 17-1 ღერძებში

ფასადები (ხაზოვანი)

A3

±0.00

+5.60

+5.70

+8.90

+9.00

+12.20

+12.30

+15.50

+15.60

+18.80

+18.90

+22.10

+22.20

+25.40

+25.50

+28.70

+28.80

+32.00

+32.10

+35.30

+35.40

+38.60

+38.70

+41.90

+42.00

+46.10

+46.30

+48.65

+48.75 +48.53 +48.90 +48.90 +48.90 +49.43 +49.00

±0.00

+5.60

+5.70

+8.90

+9.00

+12.20

+12.30

+15.50

+15.60

+18.80

+18.90

+22.10

+22.20

+25.40

+25.50

+28.70

+28.80

+32.00

+32.10

+35.30

+35.40

+38.60

+38.70

+41.90

+42.00

+46.10

+46.30

+48.65

+48.75

+0.15 +0.10 4,615

4,928

490 570 540 125 720 720 710 720 720 720 710 720 720 125 540 640

9,490

f-3
3.00×2.70

k-1
2.20×3.60

f-1
1.05×3.60

k-1
2.20×3.60

f-3
3.00×2.70

f-21
3.00×3.60

f-20
0.80×3.60

f-5
0.80×2.70

f-5
0.80×2.70

f-11
1.80×2.70

f-12
2.40×2.70

f-12
2.40×2.70

f-11
1.80×2.70

f-25
2.40×3.60

f-30
1.80×3.60

f-24
1.60×3.60

f-25
2.40×3.60

f-13
1.60×2.70

f-14
2.60×2.70

f-14
2.60×2.70

f-13
1.60×2.70

f-14
2.60×2.70

f-14
2.60×2.70

f-14
2.60×2.70

f-14
2.60×2.70

f-25
2.40×3.60

f-24
1.60×3.60

f-26
2.20×3.60

f-26
2.20×3.60

f-11
1.80×2.70

f-11
1.80×2.70

f-15
1.60×2.70

f-14
2.60×2.70

f-11
1.80×2.70

f-11
1.80×2.70

f-14
2.60×2.70

f-15
1.60×2.70

f-27
2.00×3.60

f-24
1.60×3.60

f-26
2.20×3.60

f-25
2.40×3.60

f-24
1.60×3.60

f-16
2.20×2.70

f-16
2.20×2.70

f-12
2.40×2.70

f-11
1.80×2.70

f-16
2.20×2.70

f-16
2.20×2.70

f-11
1.80×2.70

f-12
2.40×2.70

f-3
3.00×2.70

f-5
0.80×2.70

f-3
3.00×2.70

f-5
0.80×2.70

f-24
1.60×3.60

f-26
2.20×3.60

f-1
1.05×3.60

k-1
2.20×3.60

f-1
1.05×3.60

k-1
2.20×3.60

l.k-
1.05×3.60

k-3
4.34×3.60

l.k-
1.05×3.60

f-1
1.05×3.60

k-1
2.20×3.60

f-1
1.05×3.60

f-1
1.05×3.60

k-1
2.20×3.60

f-1
1.05×3.60

f-1
1.05×3.60

k-1
2.20×3.60

f-1
1.05×3.60

l.k-
1.05×3.60

k-3
4.34×3.60

l.k-
1.05×3.60

f-1
1.05×3.60

m-1
1.92x1.12

m-2
3.00x1.12

m-1
1.92x1.12

m-2
3.00x1.12

m-1
1.92x1.12

m-2
3.00x1.12

m-1
1.92x1.12

m-9
5.04x1.12

m-9
5.04x1.12

m-9
5.04x1.12

m-9
5.04x1.12

m-9
5.04x1.12

m-9
5.04x1.12

m-10
4.75x1.12

m-12
2.79x1.12

d-5
#3D Lengthx#Height

m-10
4.75x1.12

m-12
2.79x1.12

m-11
1.79x1.12

m-15
15.98x1.12

m-14
14.98x1.12

m-10
4.75x1.12

m-9
5.04x1.12

m-9
5.04x1.12

m-10
4.75x1.12

m-9
5.04x1.12

m-2
3.00x1.12

m-1
1.92x1.12

m-9
5.04x1.12

m-2
3.00x1.12

m-1
1.92x1.12

m-13
14.66x1.12

d-5 d-5 d-1 d-5 d-5 d-1

d-5 d-1 d-5 d-5 d-1 d-5 d-1

d-1 f-25 d-5 d-6

d-6

d-5

d-5

d-5

d-5
d-5

d-5

d-5 d-5

d-5

d-1

f-5
0.80×2.70

f-5
0.80×2.70

f-3
3.00×2.70

f-3
3.00×2.70

f-12
2.40×2.70

f-11
1.80×2.70

f-11
1.80×2.70

f-12
2.40×2.70

f-13
1.60×2.70

f-14
2.60×2.70

f-14
2.60×2.70

f-11
1.80×2.70

f-11
1.80×2.70

f-14
2.60×2.70

f-14
2.60×2.70

f-13
1.60×2.70

f-14
2.60×2.70

f-14
2.60×2.70

f-15
1.60×2.70

f-15
1.60×2.70

f-14
2.60×2.70

f-11
1.80×2.70

f-11
1.80×2.70

f-14
2.60×2.70

f-16
2.20×2.70

f-16
2.20×2.70

f-16
2.20×2.70

f-16
2.20×2.70

f-12
2.40×2.70

f-12
2.40×2.70

f-11
1.80×2.70

f-11
1.80×2.70

f-3
3.00×2.70

f-3
3.00×2.70

f-5
0.80×2.70

f-5
0.80×2.70

f-5
0.80×2.70

f-5
0.80×2.70

f-5
0.80×2.70

f-5
0.80×2.70

f-5
0.80×2.70

f-5
0.80×2.70

f-3
3.00×2.70

f-3
3.00×2.70

f-3
3.00×2.70

f-3
3.00×2.70

f-3
3.00×2.70

f-3
3.00×2.70

f-11
1.80×2.70

f-12
2.40×2.70

f-12
2.40×2.70

f-12
2.40×2.70

f-11
1.80×2.70

f-11
1.80×2.70

f-11
1.80×2.70

f-11
1.80×2.70

f-12
2.40×2.70

f-12
2.40×2.70

f-11
1.80×2.70

f-12
2.40×2.70

f-16
2.20×2.70

f-16
2.20×2.70

f-16
2.20×2.70

f-16
2.20×2.70

f-16
2.20×2.70

f-16
2.20×2.70

f-16
2.20×2.70

f-16
2.20×2.70

f-16
2.20×2.70

f-16
2.20×2.70

f-16
2.20×2.70

f-16
2.20×2.70

f-11
1.80×2.70

f-14
2.60×2.70

f-14
2.60×2.70

f-11
1.80×2.70

f-11
1.80×2.70

f-14
2.60×2.70

f-14
2.60×2.70

f-11
1.80×2.70

f-11
1.80×2.70

f-11
1.80×2.70

f-14
2.60×2.70

f-14
2.60×2.70

f-5
0.80×2.70

f-3
3.00×2.70

f-11
1.80×2.70

f-12
2.40×2.70

f-16
2.20×2.70

f-16
2.20×2.70

f-11
1.80×2.70

f-14
2.60×2.70

f-15
1.60×2.70

f-14
2.60×2.70

f-14
2.60×2.70

f-14
2.60×2.70

f-13
1.60×2.70

f-11
1.80×2.70

f-11
1.80×2.70

f-14
2.60×2.70

f-14
2.60×2.70

f-13
1.60×2.70

f-13
1.60×2.70

f-14
2.60×2.70

f-14
2.60×2.70

f-11
1.80×2.70

f-11
1.80×2.70

f-14
2.60×2.70

f-11
1.80×2.70

f-14
2.60×2.70

f-14
2.60×2.70

f-13
1.60×2.70

f-13
1.60×2.70

f-14
2.60×2.70

f-14
2.60×2.70

f-15
1.60×2.70

f-15
1.60×2.70

f-14
2.60×2.70

f-14
2.60×2.70

f-15
1.60×2.70

f-15
1.60×2.70

f-14
2.60×2.70

f-15
1.60×2.70

f-15
1.60×2.70

f-14
2.60×2.70

f-14
2.60×2.70

f-11
1.80×2.70

f-11
1.80×2.70

f-14
2.60×2.70

f-14
2.60×2.70

f-14
2.60×2.70

f-14
2.60×2.70

f-13
1.60×2.70

f-12
2.40×2.70

f-11
1.80×2.70

f-3
3.00×2.70

f-5
0.80×2.70

f-5
0.80×2.70

f-3
3.00×2.70

f-11
1.80×2.70

f-12
2.40×2.70

f-12
2.40×2.70

f-11
1.80×2.70

f-3
3.00×2.70

f-5
0.80×2.70

f-13
1.60×2.70

f-12
2.40×2.70

f-11
1.80×2.70

f-3
3.00×2.70

f-5
0.80×2.70

f-5
0.80×2.70

f-5
0.80×2.70

f-3
3.00×2.70

f-3
3.00×2.70

f-11
1.80×2.70

f-12
2.40×2.70

f-12
2.40×2.70

f-11
1.80×2.70

f-12
2.40×2.70

f-11
1.80×2.70

f-3
3.00×2.70

f-5
0.80×2.70

m-1
1.92x1.12

m-2
3.00x1.12

m-9
5.04x1.12

m-9
5.04x1.12

m-9
5.04x1.12

m-9
5.04x1.12

m-9
5.04x1.12

m-2
3.00x1.12

m-1
1.92x1.12

m-1
1.92x1.12

m-2
3.00x1.12

m-2
3.00x1.12

m-1
1.92x1.12

m-1
1.92x1.12

m-2
3.00x1.12

m-9
5.04x1.12

m-9
5.04x1.12

m-10
4.75x1.12

m-10
4.75x1.12

m-12
2.79x1.12

m-12
2.79x1.12

m-12
2.79x1.12

m-12
2.79x1.12

m-12
2.79x1.12

m-10
4.75x1.12

m-10
4.75x1.12

m-10
4.75x1.12

m-9
5.04x1.12

m-9
5.04x1.12

m-9
5.04x1.12

m-11
1.79x1.12

m-11
1.79x1.12

m-10
4.75x1.12

m-10
4.75x1.12

m-10
4.75x1.12

m-10
4.75x1.12

m-10
4.75x1.12

m-11
1.79x1.12

m-11
1.79x1.12

m-11
1.79x1.12

m-9
5.04x1.12

m-9
5.04x1.12

m-9
5.04x1.12

m-9
5.04x1.12

m-9
5.04x1.12

m-9
5.04x1.12

m-9
5.04x1.12

m-9
5.04x1.12

m-9
5.04x1.12

m-9
5.04x1.12

m-2
3.00x1.12

m-1
1.92x1.12

m-1
1.92x1.12

m-1
1.92x1.12

m-1
1.92x1.12

m-1
1.92x1.12

m-2
3.00x1.12

m-2
3.00x1.12

m-2
3.00x1.12

m-1
1.92x1.12

m-1
1.92x1.12

m-1
1.92x1.12

m-2
3.00x1.12

m-2
3.00x1.12

m-2
3.00x1.12

m-9
5.04x1.12

m-9
5.04x1.12

m-9
5.04x1.12

m-9
5.04x1.12

m-9
5.04x1.12

m-9
5.04x1.12

m-10
4.75x1.12

m-10
4.75x1.12

m-10
4.75x1.12

m-10
4.75x1.12

m-9
5.04x1.12

m-9
5.04x1.12

m-2
3.00x1.12

m-1
1.92x1.12

m-11
1.79x1.12

m-12
2.79x1.12

m-12
2.79x1.12

m-11
1.79x1.12

m-11
1.79x1.12

m-12
2.79x1.12

m-12
2.79x1.12

m-11
1.79x1.12

m-10
4.75x1.12

m-10
4.75x1.12

m-10
4.75x1.12

m-9
5.04x1.12

m-10
4.75x1.12

m-9
5.04x1.12

m-9
5.04x1.12

m-9
5.04x1.12

m-9
5.04x1.12

m-9
5.04x1.12

m-9
5.04x1.12

m-9
5.04x1.12

m-2
3.00x1.12

m-1
1.92x1.12

m-1
1.92x1.12

m-1
1.92x1.12

m-1
1.92x1.12

m-2
3.00x1.12

m-2
3.00x1.12

m-2
3.00x1.12

d-1

d-1

d-1

d-1

d-1 d-5

d-5

d-5

d-5

d-5 d-5

d-5

d-5

d-5

d-5 d-1

d-1

d-1

d-1

d-1
d-5

d-5

d-5

d-5

d-5

d-5

d-5

d-5

d-5

d-5 d-1

d-1

d-1

SLA - 001

d-1

d-1

d-1

d-1

d-1

d-5

d-5

d-5

d-5 d-5

d-5

d-5

d-5 d-1

d-1

d-1

d-1

d-5 d-5

d-5

d-5

d-5

d-5

d-5

d-5

d-1

d-1

d-1

d-1

ლესვა და ღებვა ბეტონის ფაქტურით

კომპოზიტური პანელი შავი რალ 9001

მინის მოაჯირი შავი მილკვადრადით რალ 9011

ალუმინის პროფილის კარფანჯარა ანტრაციტი

ხელოვნური ხის პანელი. ფერი "კაკალი"

ლითონის კიბე შავი მილკვადრადით რალ 9011

ლესვა და ღებვა თეთრი საღებავით რალ 9002

კომპოზიტური პანელი რალ 1001

ალუმინის პროფილის კარფანჯარა ანტრაციტი

ბუნებრივი ტრავერტინი
ლითონის მოაჯირი შავი მილკვადრადით რალ 9011

m-19
29.80x1.12

ლესვა და ღებვა თეთრი საღებავით რალ 9002

ლესვა და ღებვა თეთრი საღებავით რალ 9002

478.35

478.50შენობის სახანძრო სიმაღლე

შენობის სიმაღლე გრუნტის დონიდან
d-1

17 16 15 14 13 12 11 10 9 8 7 6 5 4 3 2 1

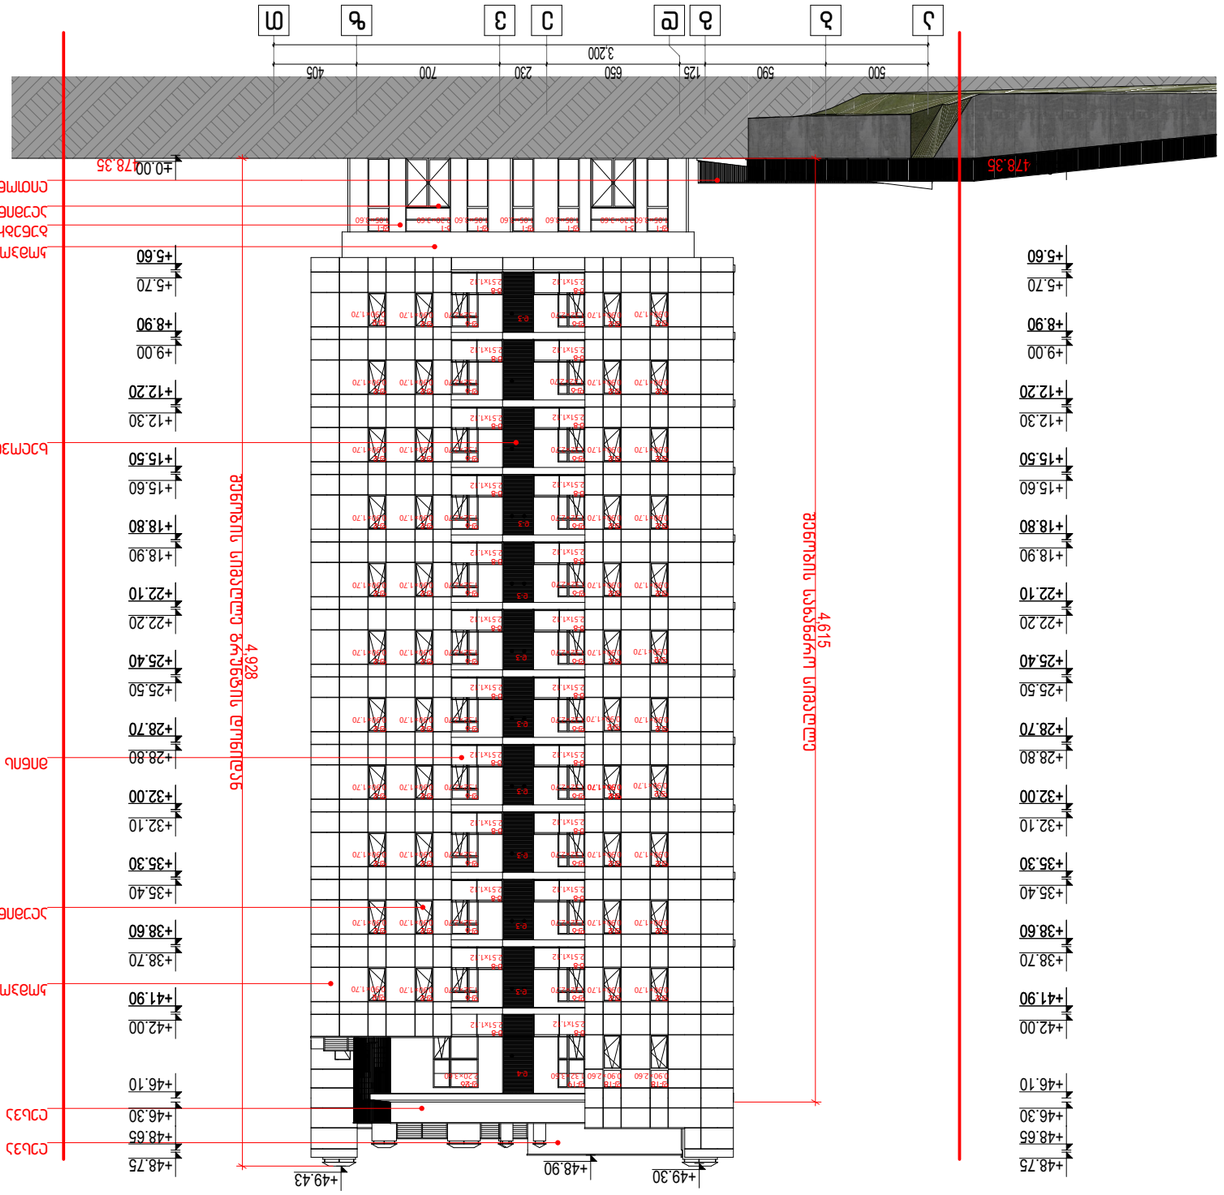

SPublisherVersion 0.0.100.100

1:300 A.04.3 12/30/2024

ქ. თბილისი, გიორგი ბრწყინვალეს ქუჩა, N 45

01.10.06.022.017

არქიტექტურული ნაწილი / სტადია - პროექტი

ფურცელი თბილისი

ავტორი .

მასშტაბი

საკადასტრო საზღვარი

ავტორი

ა. ლომსაძე

რ. ებრალიძე

მთ. არქიტექტორი

პირობითი აღნიშვნები მრავალბინიანი საცხოვრებელი სახლი

ავტორი .

დაკავებულობა ტ.ე.მ შენიშვნა

ფასადი ა-ზ ღერძებში

ფასადები (ხაზოვანი)

A3

a b g d e v z T 4,615

4,928

+49.30 +49.43 +48.90

500 590 125 650 230 700 405

3,200

d-3

d-3

f-2
0.90×1.70

f-2
0.90×1.70

f-6
1.32×2.70

f-2
0.90×1.70

f-2
0.90×1.70

f-6
1.32×2.70

f-19
1.32×3.60

f-18
0.90×2.60

f-18
0.90×2.60

f-26
2.20×3.60

f-6
1.32×2.70

f-2
0.90×1.70

f-2
0.90×1.70

f-2
0.90×1.70

f-2
0.90×1.70

f-1
1.05×3.60

k-1
2.20×3.60

f-1
1.05×3.60

f-1
1.05×3.60

f-1
1.05×3.60

k-1
2.20×3.60

f-1
1.05×3.60

m-8
2.51x1.12

m-8
2.51x1.12

m-8
2.51x1.12

m-8
2.51x1.12

m-8
2.51x1.12

m-8
2.51x1.12

d-4

f-6
1.32×2.70

f-2
0.90×1.70

f-2
0.90×1.70

f-6
1.32×2.70

f-6
1.32×2.70

f-2
0.90×1.70

f-2
0.90×1.70

f-2
0.90×1.70

f-2
0.90×1.70

f-6
1.32×2.70

f-6
1.32×2.70

f-2
0.90×1.70

f-2
0.90×1.70

f-2
0.90×1.70

f-2
0.90×1.70

f-2
0.90×1.70

f-2
0.90×1.70

f-6
1.32×2.70

f-6
1.32×2.70

f-6
1.32×2.70

f-6
1.32×2.70

f-2
0.90×1.70

f-2
0.90×1.70

f-2
0.90×1.70

f-2
0.90×1.70

f-2
0.90×1.70

f-2
0.90×1.70

f-6
1.32×2.70

f-6
1.32×2.70

f-2
0.90×1.70

f-2
0.90×1.70

f-2
0.90×1.70

f-2
0.90×1.70

f-2
0.90×1.70

f-2
0.90×1.70

f-2
0.90×1.70

f-2
0.90×1.70

f-2
0.90×1.70

f-2
0.90×1.70

f-6
1.32×2.70

f-6
1.32×2.70

f-6
1.32×2.70

f-6
1.32×2.70

f-6
1.32×2.70

f-6
1.32×2.70

f-6
1.32×2.70

f-6
1.32×2.70

f-2
0.90×1.70

f-2
0.90×1.70

f-2
0.90×1.70

f-2
0.90×1.70

f-2
0.90×1.70

f-2
0.90×1.70

f-2
0.90×1.70

f-2
0.90×1.70

m-8
2.51x1.12

m-8
2.51x1.12

m-8
2.51x1.12

m-8
2.51x1.12

m-8
2.51x1.12

m-8
2.51x1.12

m-8
2.51x1.12

m-8
2.51x1.12

m-8
2.51x1.12

m-8
2.51x1.12

m-8
2.51x1.12

m-8
2.51x1.12

m-8
2.51x1.12

m-8
2.51x1.12

m-8
2.51x1.12

m-8
2.51x1.12

m-8
2.51x1.12

m-8
2.51x1.12

d-3

d-3

d-3

d-3

d-3

d-3

d-3

ლესვა და ღებვა ბეტონის ფაქტურით

ლესვა და ღებვა თეთრი საღებავით რალ 9002

კომპოზიტური პანელი შავი რალ 9001

ალუმინის პროფილის კარფანჯარა ანტრაციტი

მინის მოაჯირი შავი მილკვადრადით რალ 9011

ხელოვნური ხის პანელი. ფერი "კაკალი"

კომპოზიტური პანელი რალ 1001

ბუნებრივი ტრავერტინი

ალუმინის პროფილის კარფანჯარა ანტრაციტი

ლითონის მოაჯირი შავი მილკვადრადით რალ 9011

შენობის სახანძრო სიმაღლე

შენობის სიმაღლე გრუნტის დონიდან
478.35 ±0.00478.35

+5.60

+5.70

+8.90

+9.00

+12.20

+12.30

+15.50

+15.60

+18.80

+18.90

+22.10

+22.20

+25.40

+25.50

+28.70

+28.80

+32.00

+32.10

+35.30

+35.40

+38.60

+38.70

+41.90

+42.00

+46.10

+46.30

+48.65

+48.75

±0.00

+5.60

+5.70

+8.90

+9.00

+12.20

+12.30

+15.50

+15.60

+18.80

+18.90

+22.10

+22.20

+25.40

+25.50

+28.70

+28.80

+32.00

+32.10

+35.30

+35.40

+38.60

+38.70

+41.90

+42.00

+46.10

+46.30

+48.65

+48.75

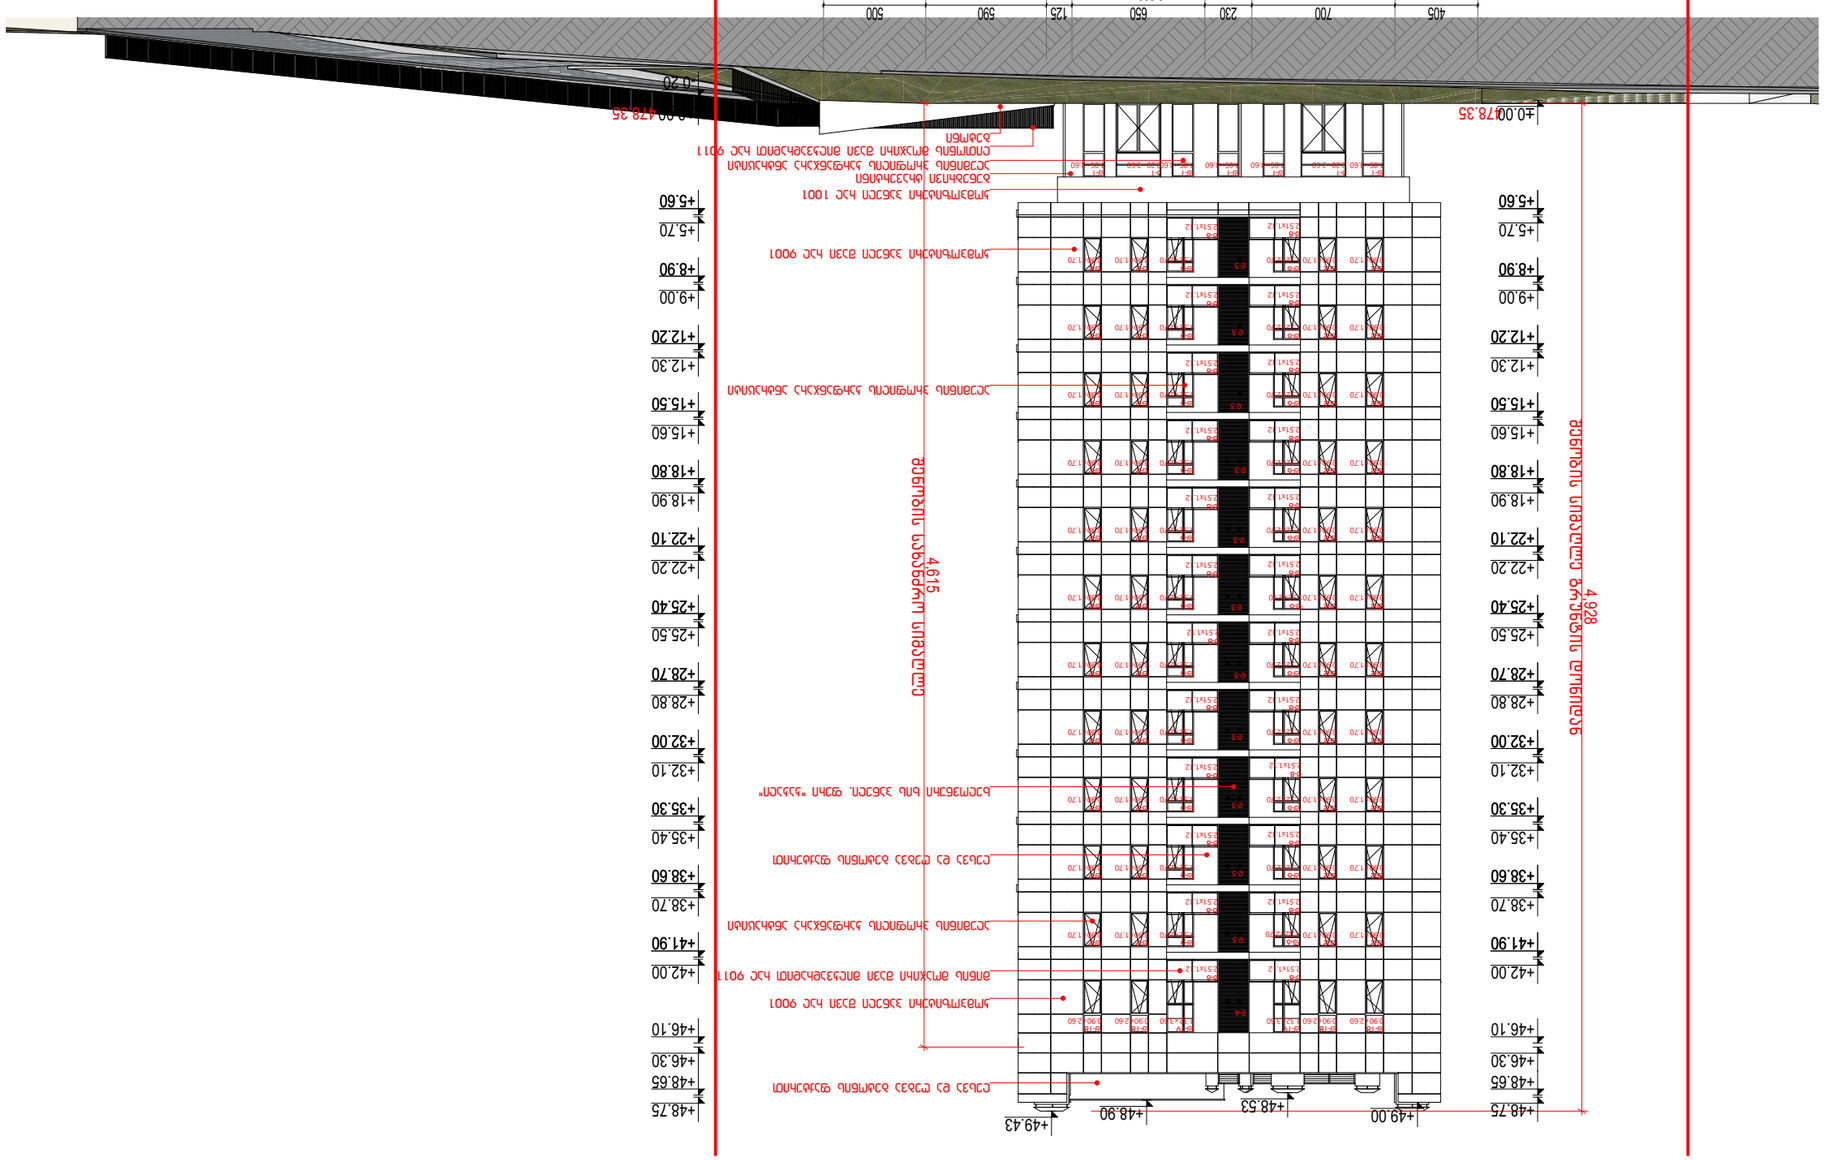

S

PublisherVersion 0.0.100.100

1:300 A.04.4 12/30/2024

ქ. თბილისი, გიორგი ბრწყინვალეს ქუჩა, N 45

01.10.06.022.017

არქიტექტურული ნაწილი / სტადია - პროექტი

ფურცელი თბილისი

ავტორი

.

მასშტაბი

საკადასტრო საზღვარი

ავტორი

ა. ლომსაძე

რ. ებრალიძე

მთ. არქიტექტორი

პირობითი აღნიშვნები მრავალბინიანი საცხოვრებელი სახლი

ავტორი

.

დაკავებულობა ტ.ე.მ შენიშვნა

ფასადი ზ-ა ღერძებში

ფასადები (ხაზოვანი)

A3

T

z

v

e

d

g

b

a

+49.43 +48.90 +48.53 +49.00

4,615

4,928

405 700 230 650 125 590 500

3,200

d-3

d-3

f-2
0.90×1.70

f-2
0.90×1.70

f-6
1.32×2.70

f-1
1.05×3.60

k-1
2.20×3.60

f-1
1.05×3.60

f-1
1.05×3.60

f-1
1.05×3.60

k-1
2.20×3.60

f-1
1.05×3.60

f-6
1.32×2.70

f-2
0.90×1.70

f-2
0.90×1.70

f-6
1.32×2.70

f-2
0.90×1.70

f-2
0.90×1.70

f-18
0.90×2.60

f-18
0.90×2.60

f-19
1.32×3.60

f-19
1.32×3.60

f-18
0.90×2.60

f-18
0.90×2.60

f-2
0.90×1.70

f-2
0.90×1.70

f-6
1.32×2.70

d-4

d-3

d-3

d-3

d-3

d-3

d-3

d-3

d-3

d-3 f-2
0.90×1.70

f-2
0.90×1.70

f-6
1.32×2.70

f-6
1.32×2.70

f-2
0.90×1.70

f-2
0.90×1.70

f-2
0.90×1.70

f-2
0.90×1.70

f-6
1.32×2.70

f-6
1.32×2.70

f-2
0.90×1.70

f-2
0.90×1.70

f-2
0.90×1.70

f-2
0.90×1.70

f-6
1.32×2.70

f-6
1.32×2.70

f-6
1.32×2.70

f-6
1.32×2.70

f-6
1.32×2.70

f-6
1.32×2.70

f-2
0.90×1.70

f-2
0.90×1.70

f-2
0.90×1.70

f-2
0.90×1.70

f-2
0.90×1.70

f-2
0.90×1.70

f-2
0.90×1.70

f-2
0.90×1.70

f-2
0.90×1.70

f-2
0.90×1.70

f-2
0.90×1.70

f-2
0.90×1.70

f-6
1.32×2.70

f-6
1.32×2.70

f-2
0.90×1.70

f-2
0.90×1.70

f-2
0.90×1.70

f-2
0.90×1.70

f-6
1.32×2.70

f-6
1.32×2.70

f-2
0.90×1.70

f-2
0.90×1.70

f-2
0.90×1.70

f-2
0.90×1.70

f-6
1.32×2.70

f-6
1.32×2.70

f-2
0.90×1.70

f-2
0.90×1.70

f-2
0.90×1.70

f-2
0.90×1.70

f-6
1.32×2.70

f-6
1.32×2.70

f-2
0.90×1.70

f-2
0.90×1.70

m-8
2.51

x1.12

m-8
2.51

x1.12

m-8
2.51

x1.12

m-8
2.51

x1.12

m-8
2.51

x1.12

m-8
2.51

x1.12

m-8
2.51

x1.12

m-8
2.51

x1.12

m-8
2.51

x1.12

m-8
2.51

x1.12

m-8
2.51

x1.12

m-8
2.51

x1.12

m-8
2.51

x1.12

m-8
2.51

x1.12

m-8
2.51

x1.12

m-8
2.51

x1.12

m-8
2.51

x1.12

m-8
2.51

x1.12

m-8
2.51

x1.12

m-8
2.51

x1.12

m-8
2.51

x1.12

m-8
2.51

x1.12

m-8
2.51

x1.12

m-8
2.51

x1.12

ლესვა და ღებვა ბეტონის ფაქტურით

კომპოზიტური პანელი შავი რალ 9001

ალუმინის პროფილის კარფანჯარა ანტრაციტი

ლესვა და ღებვა ბეტონის ფაქტურით

მინის მოაჯირი შავი მილკვადრადით რალ 9011

ხელოვნური ხის პანელი. ფერი "კაკალი"

ალუმინის პროფილის კარფანჯარა ანტრაციტი

ბუნებრივი ტრავერტინი

ალუმინის პროფილის კარფანჯარა ანტრაციტი

ლითონის მოაჯირი შავი მილკვადრადით რალ 9011

კომპოზიტური პანელი შავი რალ 9001

კომპოზიტური პანელი რალ 1001

ბეტონი

შენობის სახანძრო სიმაღლე

შენობის სიმაღლე გრუნტის დონიდან
478.35 ±0.00

478.35

-0.20

+5.60

+5.70

+8.90

+9.00

+12.20

+12.30

+15.50

+15.60

+18.80

+18.90

+22.10

+22.20

+25.40

+25.50

+28.70

+28.80

+32.00

+32.10

+35.30

+35.40

+38.60

+38.70

+41.90

+42.00

+46.10

+46.30

+48.65

+48.75

±0.00

+5.60

+5.70

+8.90

+9.00

+12.20

+12.30

+15.50

+15.60

+18.80

+18.90

+22.10

+22.20

+25.40

+25.50

+28.70

+28.80

+32.00

+32.10

+35.30

+35.40

+38.60

+38.70

+41.90

+42.00

+46.10

+46.30

+48.65

+48.75

ფასადის მოსაპირკეთებელი მასალა

ბუნებრივი ტრავერტინი

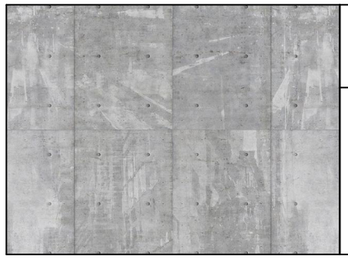

ფასადის მოსაპირკეთებელი მასალა

ბეტონი

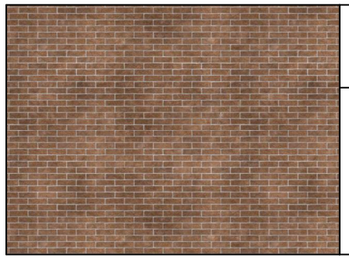

ფასადის მოსაპირკეთებელი მასალა

მოსაპირკეთებელი აგური

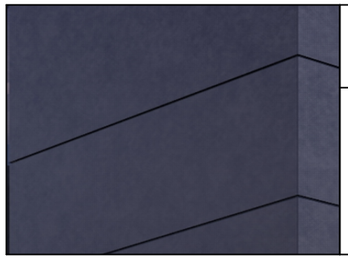

ფასადის მოსაპირკეთებელი მასალა

კომპოზიტური პანელილი შავი RAL 9001

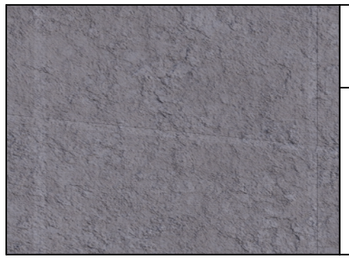

ფასადის მოსაპირკეთებელი მასალა

ლესვა და ღებვა ბეტონის ფაქტურით

ფასადის მოსაპირკეთებელი მასალა

კომპოზიტური პანელილი RAL 1001

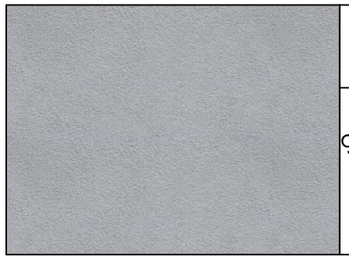

ფასადის მოსაპირკეთებელი მასალა

ფაქტურული ლესვა და ღებვა თეთრი საღებავით RAL 9002

გარე ღიობები

ალუმინის პროფილის ფანჯარა ანტრაციტი

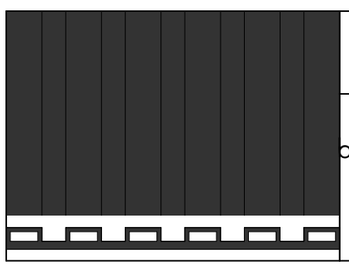

ფასადის მოსაპირკეთებელი მასალა

ხელოვნური ხის ფაქტურის პანელი (დეკი) ნაცრისფერი ხე

ფასადის მოსაპირკეთებელი მასალა

ხელოვნური ხის ფაქტურის
პანელი (დეკი) პაპლის ფაქტურა

მპკ. პროექტი			
მთ. არქიტექტორი	ა. ლომსაძე		
პროექტი	ჰ. ებრალიძე		
პროექტი	.		
პროექტი	.		
მასშტაბი		ფურცელი	თარიღი
1:50	A3	A.04.5	12/30/2024

მრავალბინიანი საცხოვრებელი სახლი

ქ. თბილისი, ბიოსახი ბინყინვაულეს ქუჩა, N 45
01.10.06.022.017

არქიტექტურული ნაწილი / სტადია - პროექტი

ფასადები (ხედოვანი)

ფასადის მოსაპირკეთებელი მასალები

გალესილი კედლის მოწყობის დეტალური ნახაზი

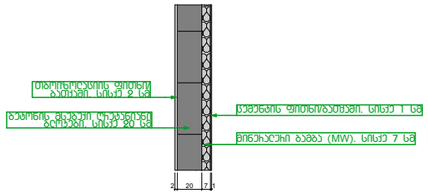

აგურით მოპირკეთებული კედლის მოწყობის დეტალური ნახაზი

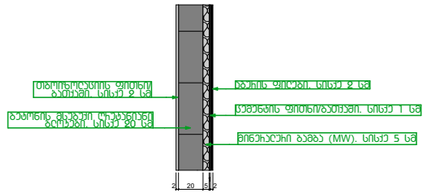

პანელით შეფუთული კედლის მოწყობის დეტალური ნახაზი

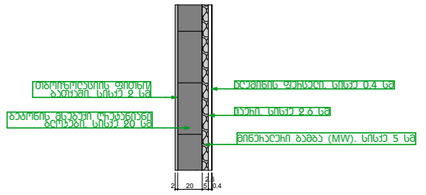

ქვით მოპირკეთებული კედლის მოწყობის დეტალური ნახაზი

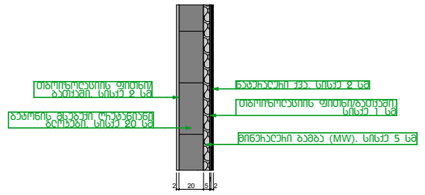

იატაკი მოწყობის დეტალური ნახაზი

ბრტყელი გადახურვის მოწყობის დეტალური ნახაზი

მიკვლებინიანი სასხოვიებელი სახლი

ქ. თბილისი, ბიოსხი ბრწყინვალეს ქუჩა, N 45
01.10.06.022.017

პროექტირების ნაწილი / სტადია - პროექტი

ფასადები (ხედები)

ფასადის ელემენტების დეტალური ნახაზი

მთ. პროექტორი	პ. ღლონტი	
პვტორი	ი. ებრალიძე	
პვტორი	.	
პვტორი	.	

მასშტაბი		ფურცელი	თბილისი
1:50	A3	A.04.6	12/30/2024

აივანზე მინის მოაჯირის მონტაჟის დეტალური ნახაზი

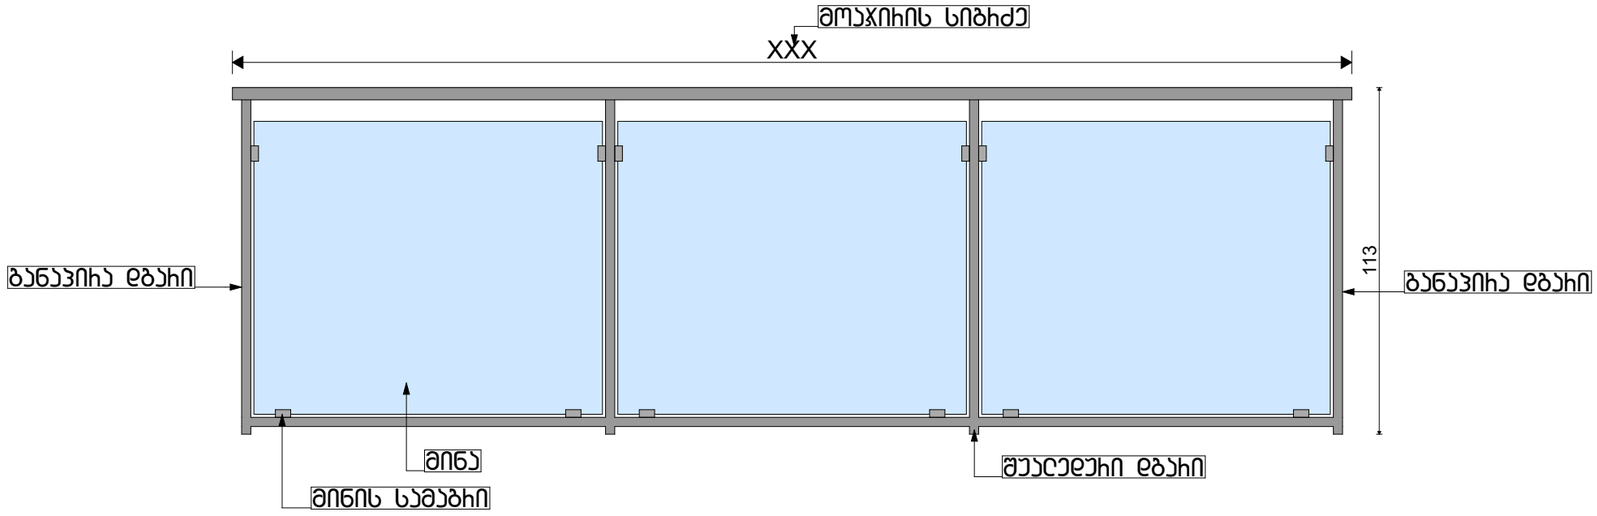

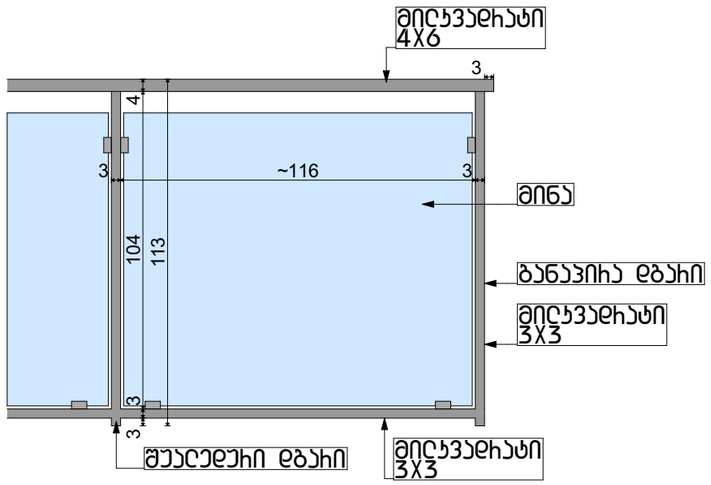

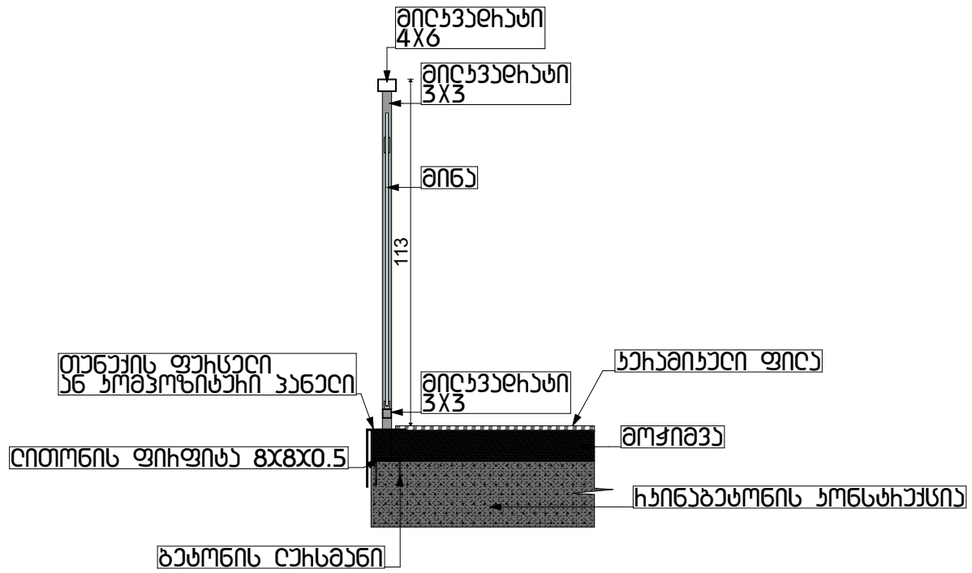

მპროექტებინიანი სასწავლებელი სახლი			
ქ. თბილისი, ბიოსახი ბინადრობის ქუჩა, N 45 01.10.06.022.017			
პროექტების ნუმერი / სახელი - პროექტი			
ფასადები (ხედები)			
ფასადზე მინის მოაჯირის დეტალური ნახაზი			
მთ. პროექტორი	ა. ლომსაძე		
არქიტექტორი	ი. ებანოიძე		
არქიტექტორი	.		
არქიტექტორი	.		
მასშტაბი		ფურცელი	თბილისი
1:20	A3	A.04.7	12/30/2024

აივანზე ლითონის მოაჯირის მონტაჟის დეტალური ნახაზი

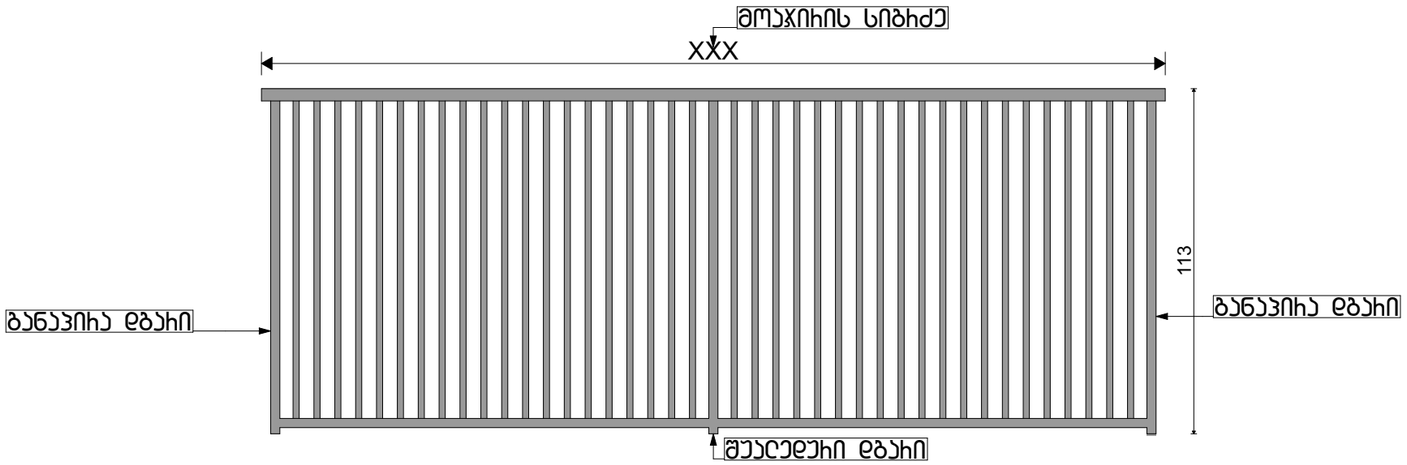

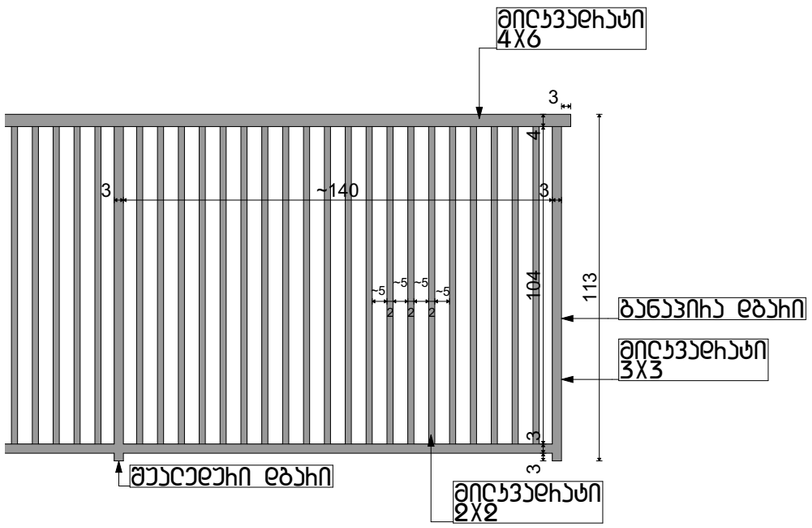

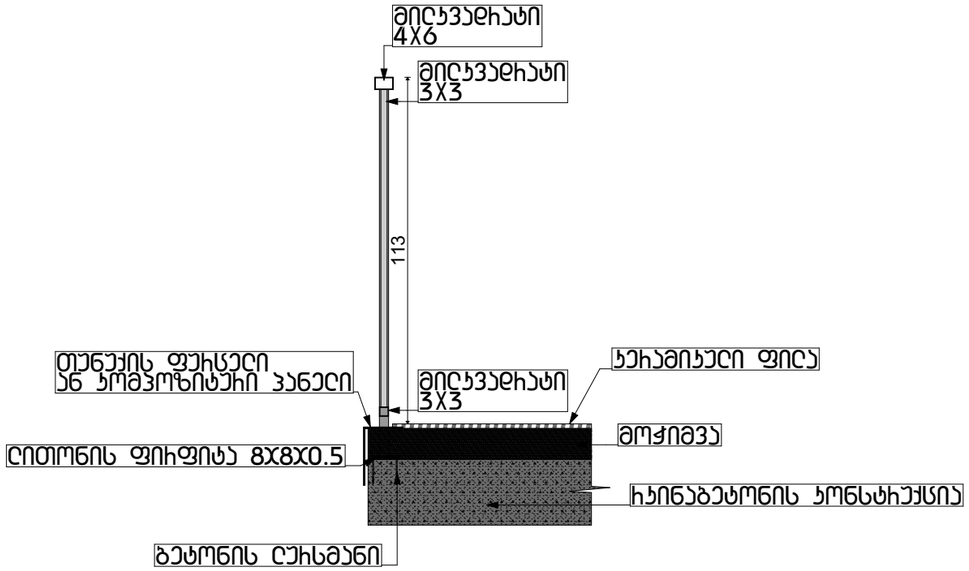

მიჯაკებინიანი სასხლორვიებელი სახლი			
ქ. თბილისი, ბიოსიბი ბრწყინვალეს ქუჩა, N 45 01.10.06.022.017			
პრქიტექტურული ნაწილი / სამუშაო - პროექტი			
ფასადები (ხედვები)			
ფასადზე ლითონის მოაჯირის დეტალური ნახაზი			
მთ. პრქიტექტორი	პ. ლომსაძე		
პვტორი	ჩ. ებრაელიძე		
პვტორი	.		
პვტორი	.		
მასშტაბი	ფურცელი	თბილისი	
1:20 A3	A.04.8	12/30/2024	

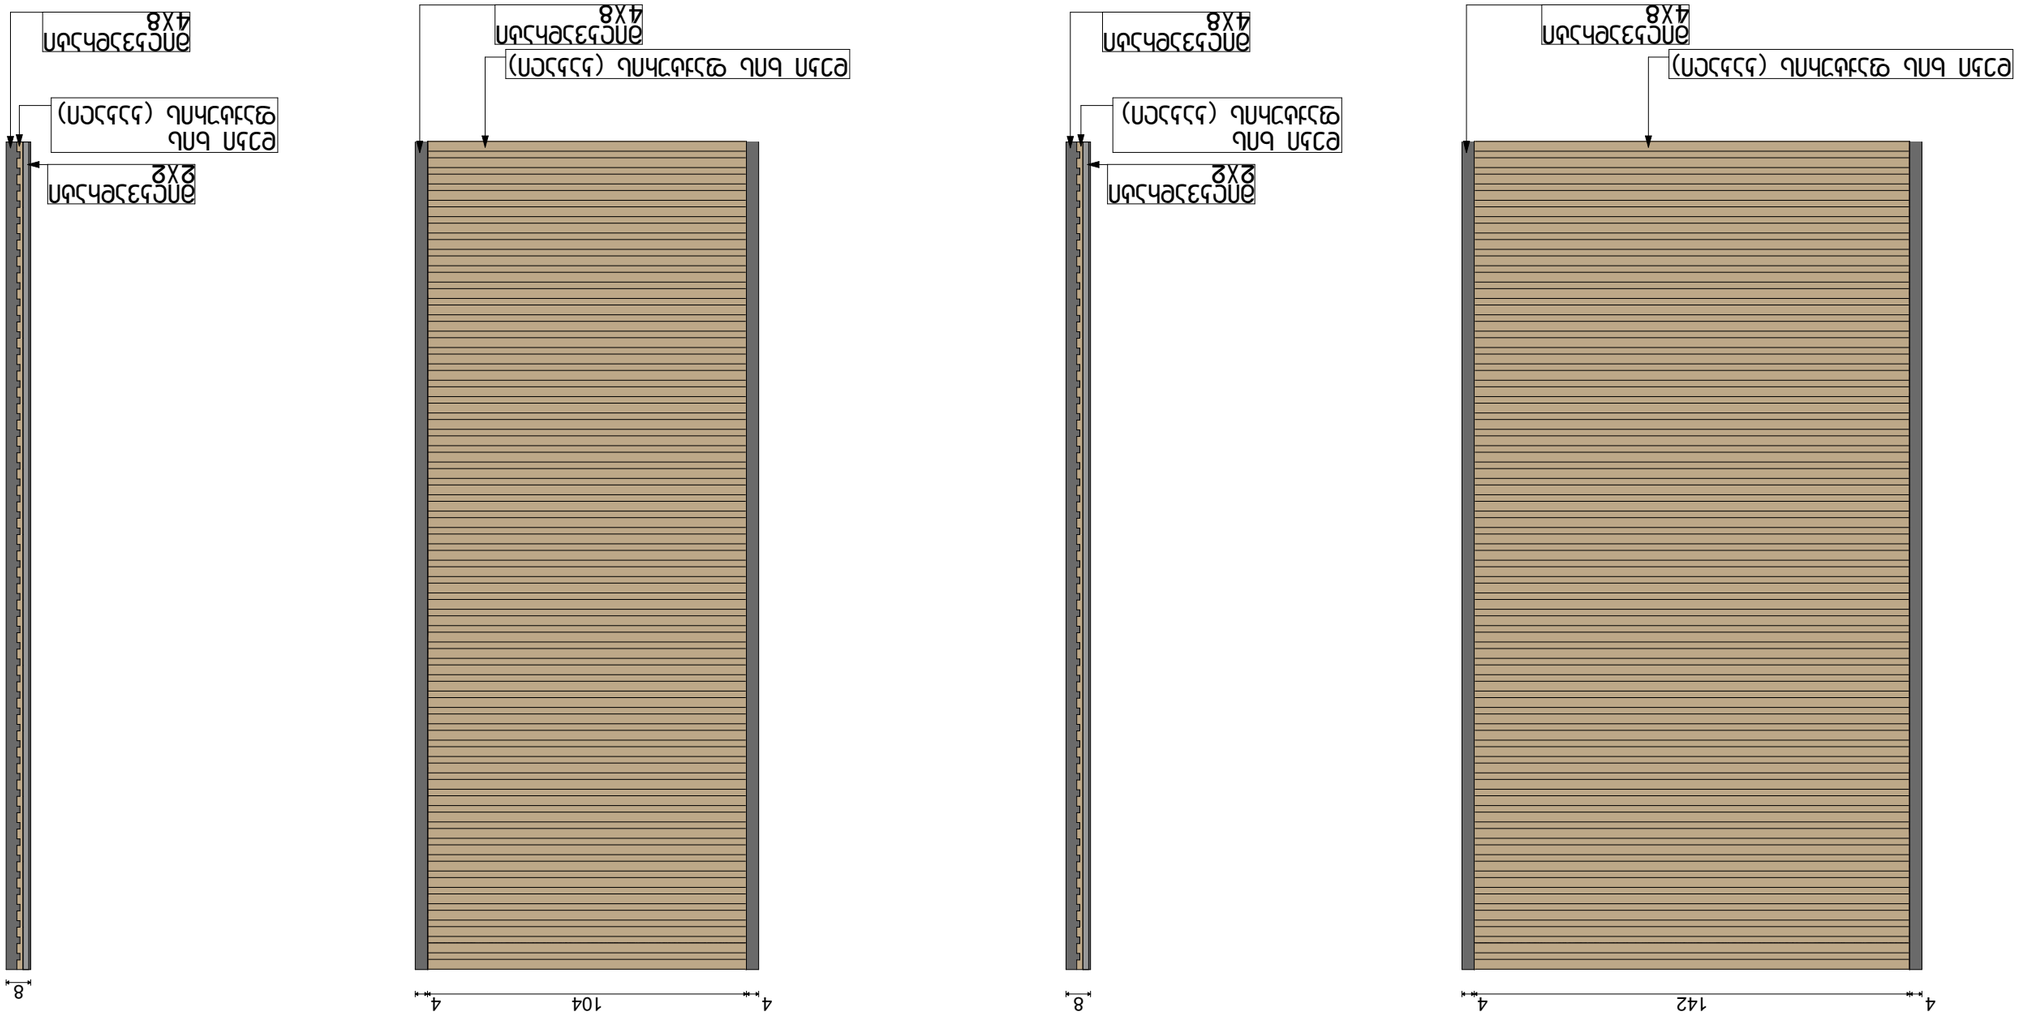

SPublisherVersion 0.0.100.100

1:20 A.04.9 12/30/2024

ქ. თბილისი, გიორგი ბრწყინვალეს ქუჩა, N 45
01.10.06.022.017

არქიტექტურული ნაწილი / სტადია - პროექტი

ფურცელი თბილისი

ავტორი .

მასშტაბი

ავტორი

ა. ლომსაძე

რ. ებრალიძე

მთ. არქიტექტორი

მრავალბინიანი საცხოვრებელი სახლი

ავტორი .

A3

აივანზე დეკორატიული ელემენტის დეტალური ნახაზი

ფასადები (ხაზოვანი)

4 142 4

150

4 104 4

112

8

8

8

4

8

4

დეკი ხის ფაქტურის (კაკალი)
მილკვადრატი
4X8

მილკვადრატი
4X8

დეკი ხის ფაქტურის (კაკალი)

მილკვადრატი
2X2

მილკვადრატი
2X2

მილკვადრატი
2X2

დეკი ხის

ფაქტურის (კაკალი)

მილკვადრატი
4X8

დეკი ხის ფაქტურის (კაკალი)
მილკვადრატი
4X8

მილკვადრატი
4X8

დეკი ხის ფაქტურის (კაკალი)

მილკვადრატი
2X2

მილკვადრატი
2X2

მილკვადრატი
2X2

დეკი ხის

ფაქტურის (კაკალი)

მილკვადრატი
4X8

დეკი-1 დეკი-2

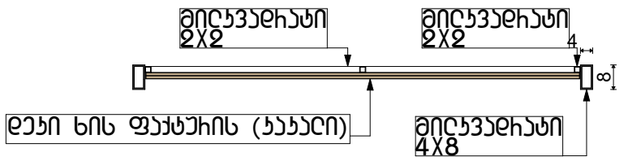

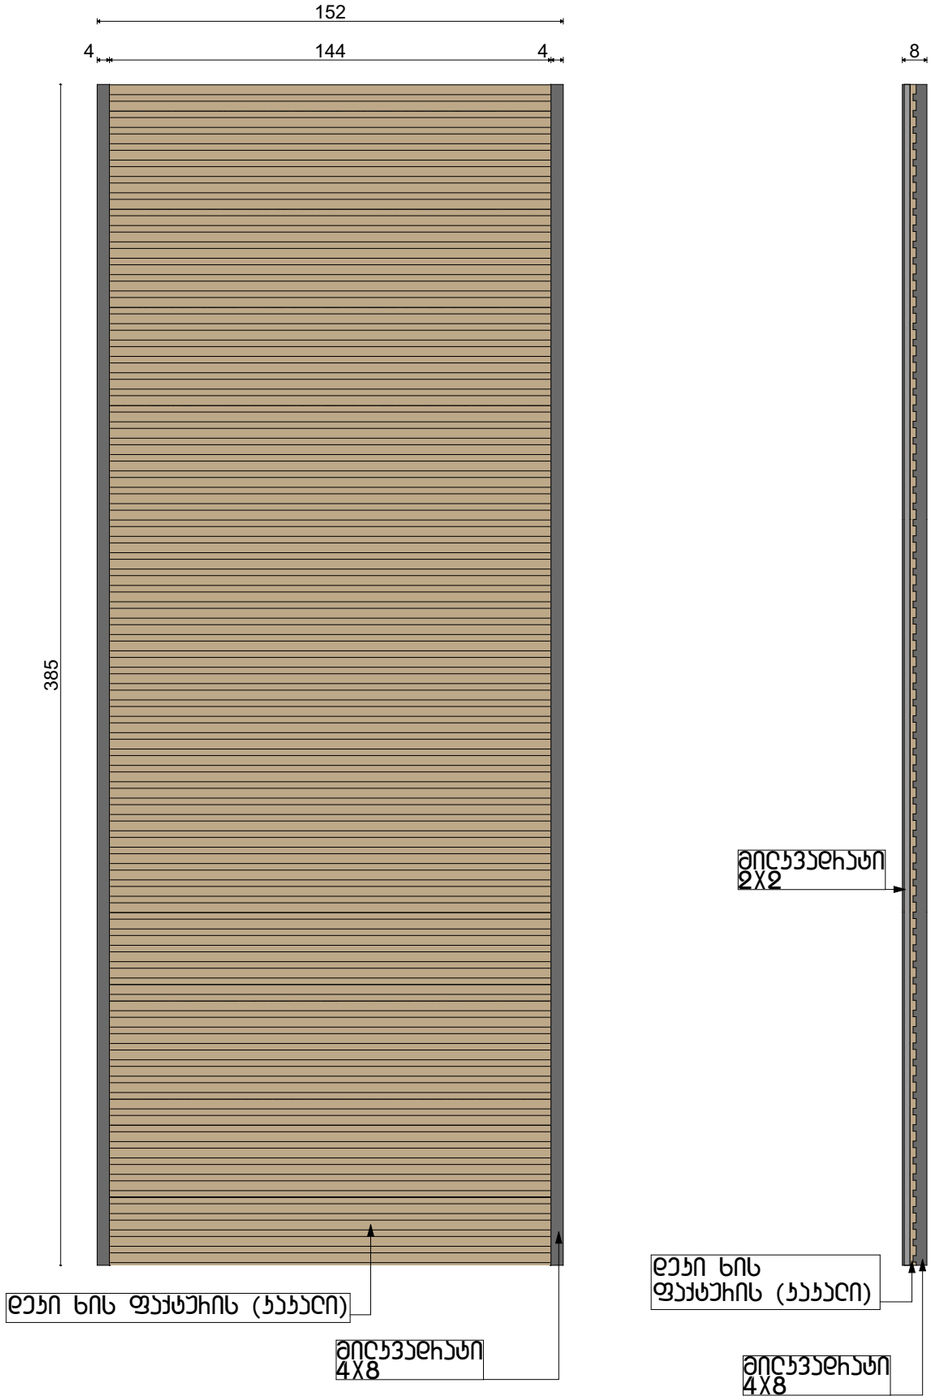

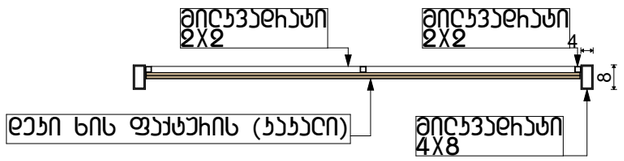

SPublisherVersion 0.0.100.100

1:20 A.04.10 12/30/2024

ქ. თბილისი, გიორგი ბრწყინვალეს ქუჩა, N 45
01.10.06.022.017

არქიტექტურული ნაწილი / სტადია - პროექტი

ფურცელი თბილისი

ავტორი .

მასშტაბი

ავტორი

ა. ლომსაძე

რ. ებრალიძე

მთ. არქიტექტორი

მრავალბინიანი საცხოვრებელი სახლი

ავტორი .

A3

აივანზე დეკორატიული ელემენტის დეტალური ნახაზი

ფასადები (ხაზოვანი)

8

8

4

4 144 4

152

8

8

4

385

4 144 4

152

295

მილკვადრატი
4X8

დეკი ხის ფაქტურის (კაკალი)

მილკვადრატი
2X2

მილკვადრატი
2X2

მილკვადრატი
2X2

მილკვადრატი
4X8

დეკი ხის ფაქტურის (კაკალი)

მილკვადრატი
2X2

მილკვადრატი
2X2

მილკვადრატი
2X2

დეკი ხის ფაქტურის (კაკალი)

მილკვადრატი
4X8

დეკი ხის ფაქტურის (კაკალი)

მილკვადრატი
4X8

დეკი ხის

ფაქტურის (კაკალი)

მილკვადრატი
4X8

დეკი ხის

ფაქტურის (კაკალი)

მილკვადრატი
4X8

დეკი-3 დეკი-4

ФЭЛ-5

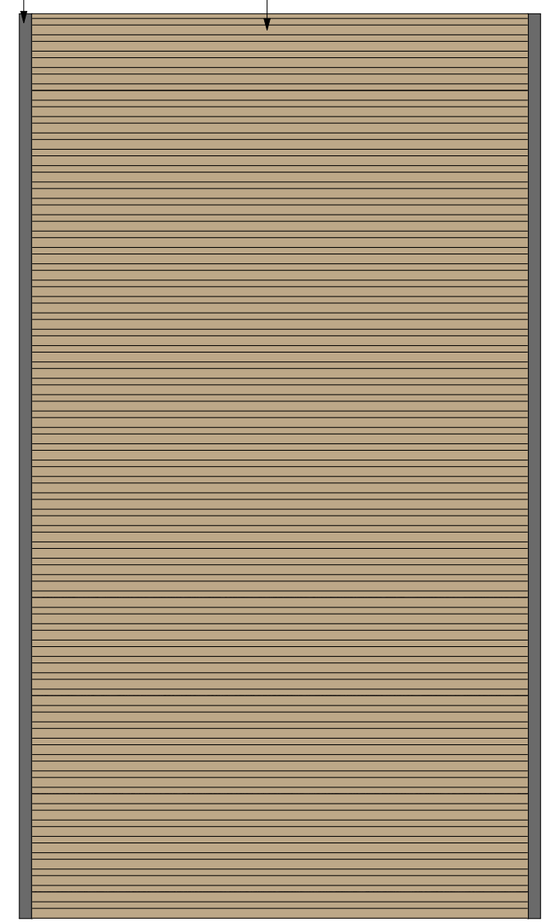

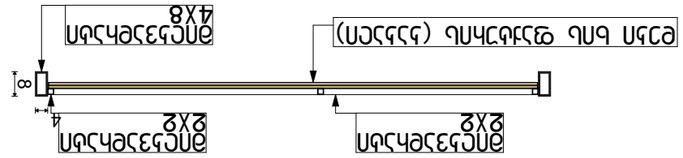

Изм.	Кол.уч.	Лист	№ док.
Разраб.		Стребков	
Пров.		Зайцев	
Н. контр.			
Утв.			

Акустическая бытовая система

Принципиальная схема / Чертеж - Эмпэлп

Фольгированный стеклотекстолит (ГОСТ)

Литера | Масса | Масштаб

Лит.	Масса	Масштаб
	Фольга (ГОСТ)	А3
	Лист 1	Листов 1

Копировал | Формат А3

Изм.	Кол.уч.	Лист
Разраб.		Стребков
Пров.		Зайцев
Н. контр.		
Утв.		

Акустическая бытовая система

Принципиальная схема / Чертеж - Эмпэлп

Фольгированный стеклотекстолит (ГОСТ)

Литера | Масса | Масштаб

Лит.	Масса	Масштаб
	Фольга (ГОСТ)	А3
	Лист 1	Листов 1

Копировал | Формат А3

Э1.06.01.022.ПЭ, ЗАПРАН АНБУЛАТОРНЫЙ ГРАЖ, N 45

Акустическая бытовая система / Чертеж - Эмпэлп

Фольгированный стеклотекстолит (ГОСТ)

Электрическая принципиальная схема бытовой акустической системы

Изм.	Кол.уч.	Лист	№ док.
Разраб.		Стребков	
Пров.		Зайцев	
Н. контр.			
Утв.			

Акустическая бытовая система

Принципиальная схема / Чертеж - Эмпэлп

Фольгированный стеклотекстолит (ГОСТ)

Литера | Масса | Масштаб

Лит.	Масса	Масштаб
	Фольга (ГОСТ)	А3
	Лист 1	Листов 1

Копировал | Формат А3

Изм.	Кол.уч.	Лист	№ док.
Разраб.		Стребков	
Пров.		Зайцев	
Н. контр.			
Утв.			

Акустическая бытовая система

Принципиальная схема / Чертеж - Эмпэлп

Фольгированный стеклотекстолит (ГОСТ)

Литера | Масса | Масштаб

Лит.	Масса	Масштаб
	Фольга (ГОСТ)	А3
	Лист 1	Листов 1

Копировал | Формат А3

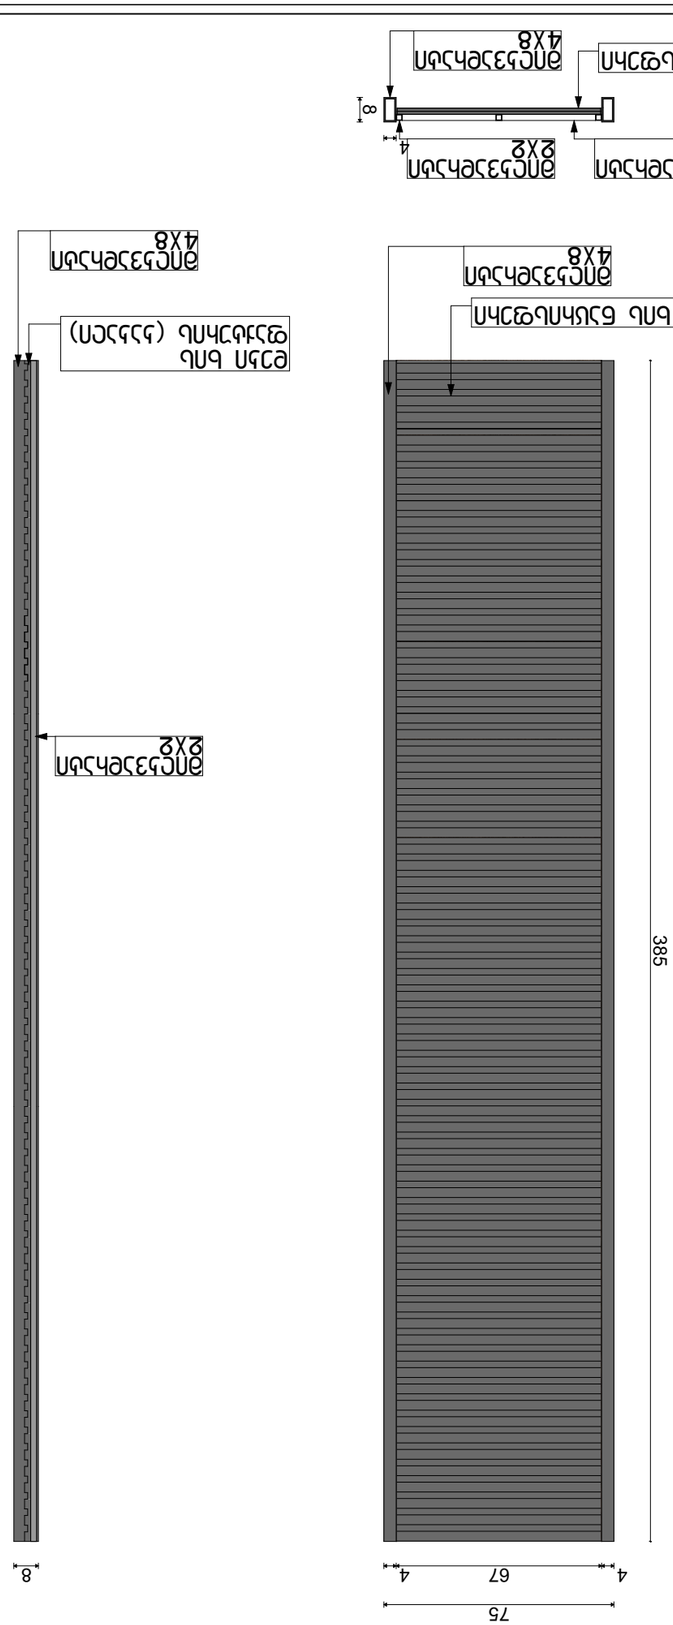

SPublisherVersion 0.0.100.100

1:20 A.04.12 12/30/2024

ქ. თბილისი, გიორგი ბრწყინვალეს ქუჩა, N 45
01.10.06.022.017

არქიტექტურული ნაწილი / სტადია - პროექტი

ფურცელი თბილისი

ავტორი .

მასშტაბი

ავტორი

ა. ლომსაძე

რ. ებრალიძე

მთ. არქიტექტორი

მრავალბინიანი საცხოვრებელი სახლი

ავტორი .

A3

აივანზე დეკორატიული ელემენტის დეტალური ნახაზი

ფასადები (ხაზოვანი)

4 67 4

75

8

8

4

8

4

4 67 4

75

8

385

დეკი ხის ნაცრისფერი

მილკვადრატი
4X8

მილკვადრატი
4X8

დეკი ხის ნაცრისფერი

მილკვადრატი
2X2

მილკვადრატი
2X2

მილკვადრატი
2X2

დეკი ხის

ნაცრისფერი

მილკვადრატი
4X8

მილკვადრატი
4X8

დეკი ხის ნაცრისფერი

მილკვადრატი
2X2

მილკვადრატი
2X2

მილკვადრატი
2X2

მილკვადრატი
4X8

დეკი ხის

ფაქტურის (კაკალი)

მილკვადრატი
4X8

დეკი ხის ნაცრისფერი

დეკი-6 დეკი-7