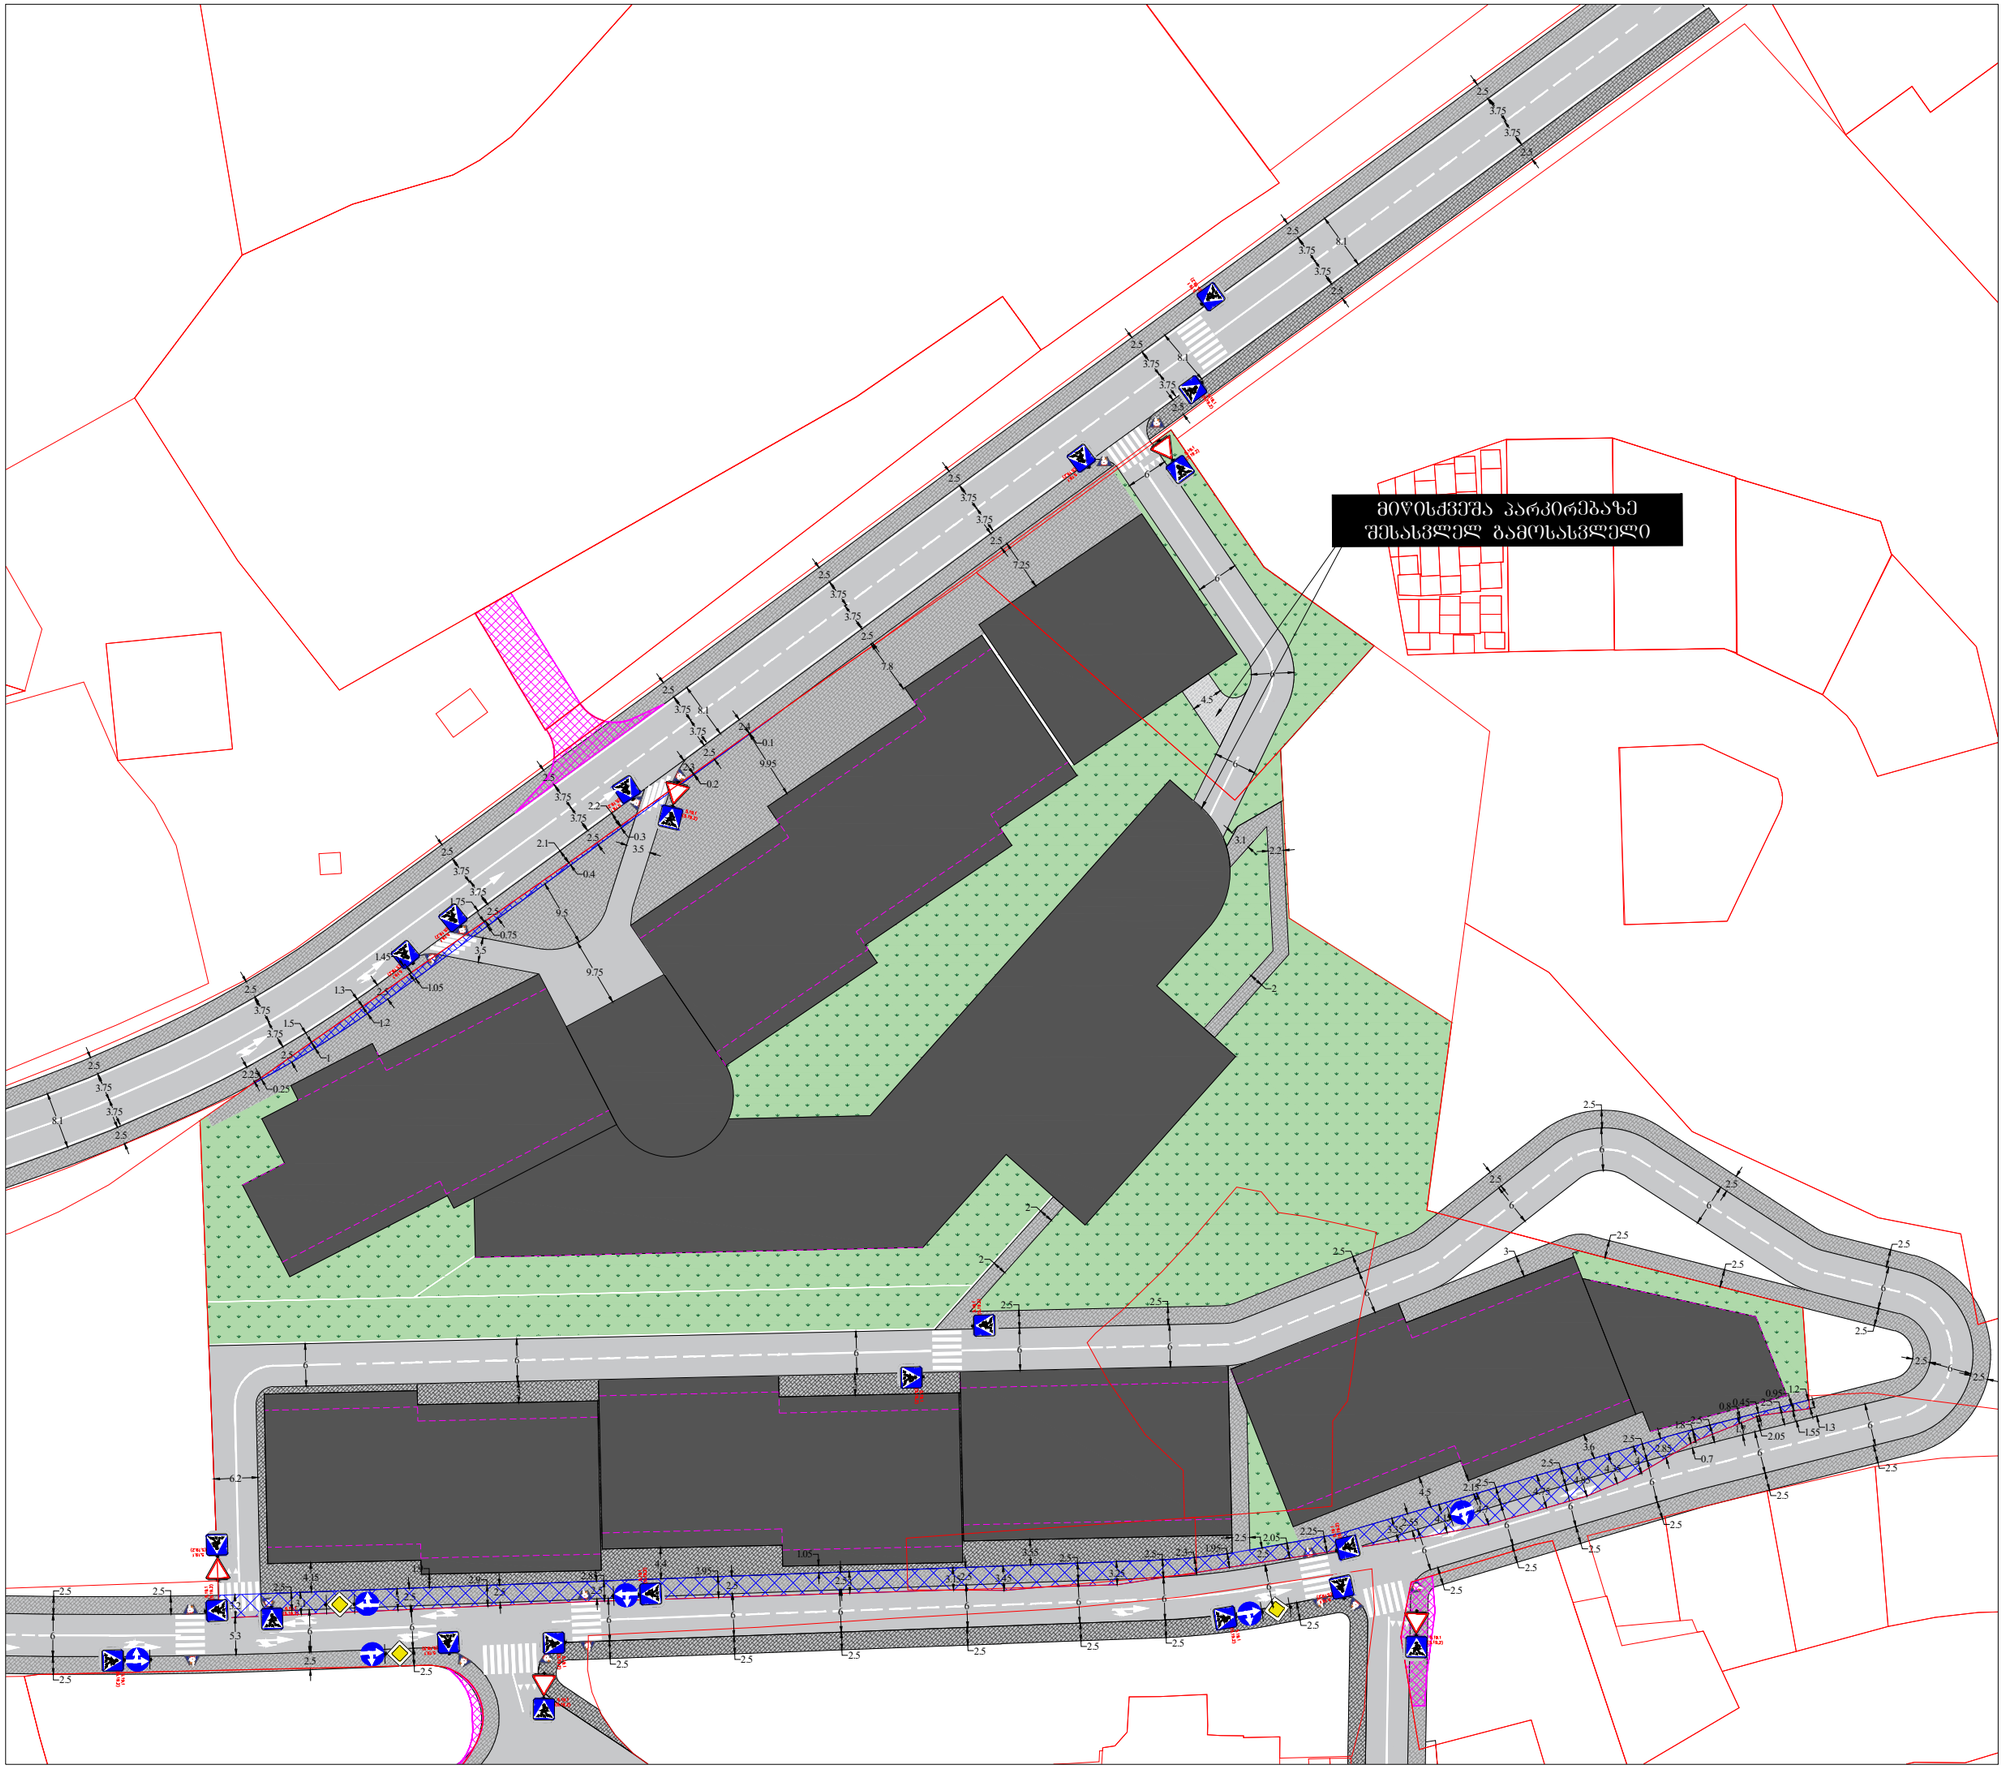


საგზაო მოძრაობის ორგანიზების სქემა

მისამართი:

ქ. თბილისი, ილიუშა ამაშუკელის ქ. მიმდებარედ
(ს.კ. 01.14.15.001.418, 01.14.15.001.289)
საგზაო მოძრაობის ორგანიზების სქემა.

თარიღი: 2024 წელი	მასშტაბი: პირობითი
დამკვეთი:	შ.პ.ს "ბიანთი დეველოპმენტ"

შესასრულა: მიხეილ ზუკაკიშვილი

შ.პ.ს "STS"
(Smart Transportation Solutions)
ტელ: 595-00-22-15
ტელ: 577 15-55-75
შეამოწმა: ვახტანგ თავდიშვილი
ტელ: 551-14-14-84


საგზაო მოძრაობის ორგანიზაციის ტექნიკური საშუალებები

საპროექტო საგზაო ნიშნები

- 2.1 - 3ც
- 2.3 - 5ც
- 4.1.4 - 3ც
- 4.1.5 - 3ც
- 5.19.1 - 20ც
- 5.19.2 - 20ც

საქართველო. შპს "ეს თი ეს"
STS
400234055
GEORGIA. "ST SOLUTIONS" LLC.

პირობითი აღნიშვნები

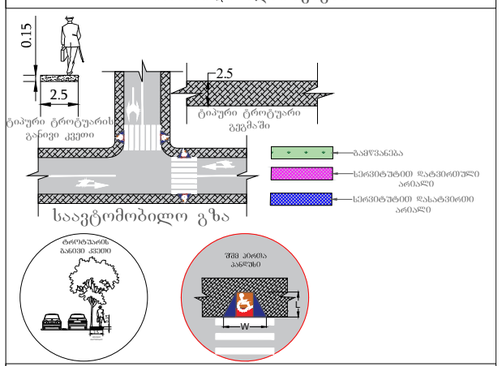

შენიშვნა:
პანდუსის პარამეტრები განისაზღვრება 41-ე დაბგენილების ქვეთავი 406 -ის მიხედვით.

SMART TRANSPORTATION SOLUTIONS