
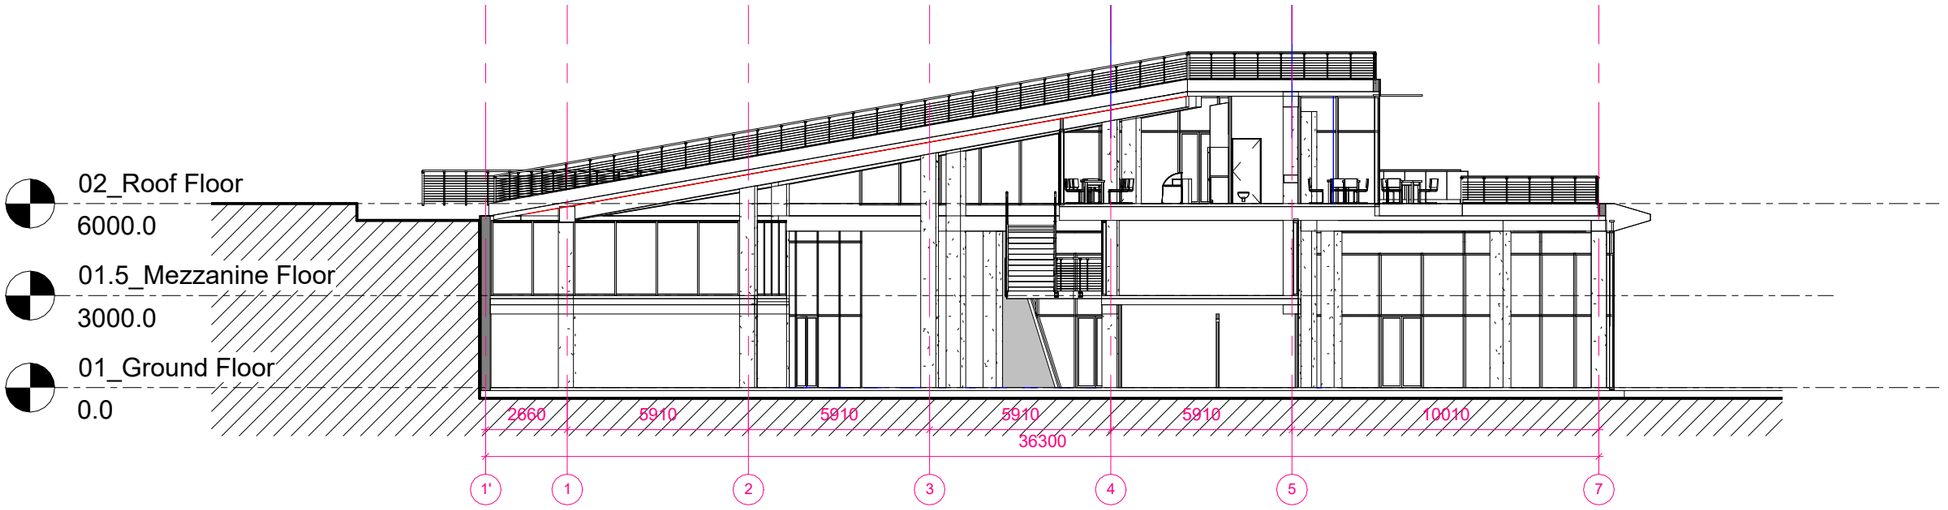



1 Section 1

1 : 200

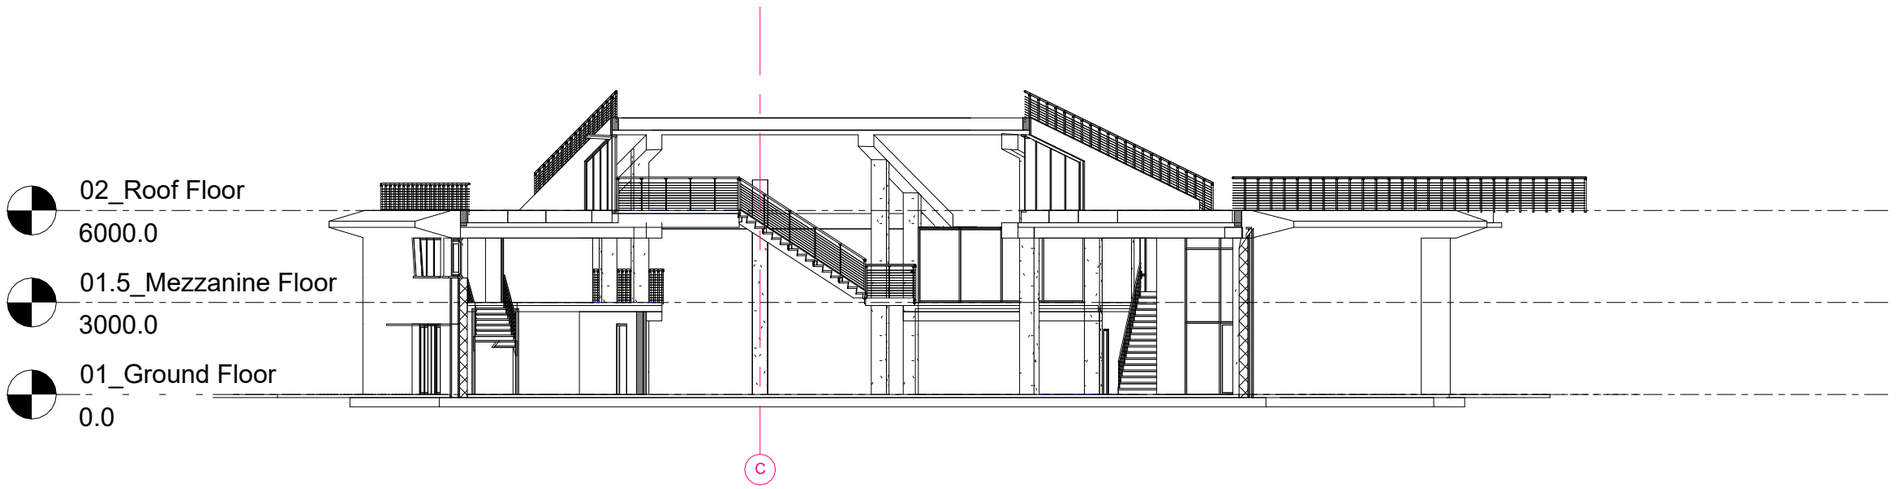


2 Section 2

1 : 200