
მისამართი: □□ □□□ □□□, □□□□□□ □27

	შ.პ.ს. „მამაზი 51“
დირექტორი	თ. მამულაშვილი
შეასრულა	თ. მამულაშვილი
მასშტაბი 1:500	გაიცა: 01.08.2022

- არასაცხოვრებელი შენობა
- საცხოვრებელი შენობა
- შენებადი ნაგებობა
- ფარდული
- ბორდიური
- ღობე
- კედელი
- რკინიგზა
- მაღალი ძაბვის ელექტრო გადამცემი ხაზი
- ხეები
- სამეთვალყურეო ჭები
- რეზერვუარი
- სატრანსფორმატორო ჯიხური
- რელიეფი
- UTM (საერთაშორისო) სისტემის კოორდინატები

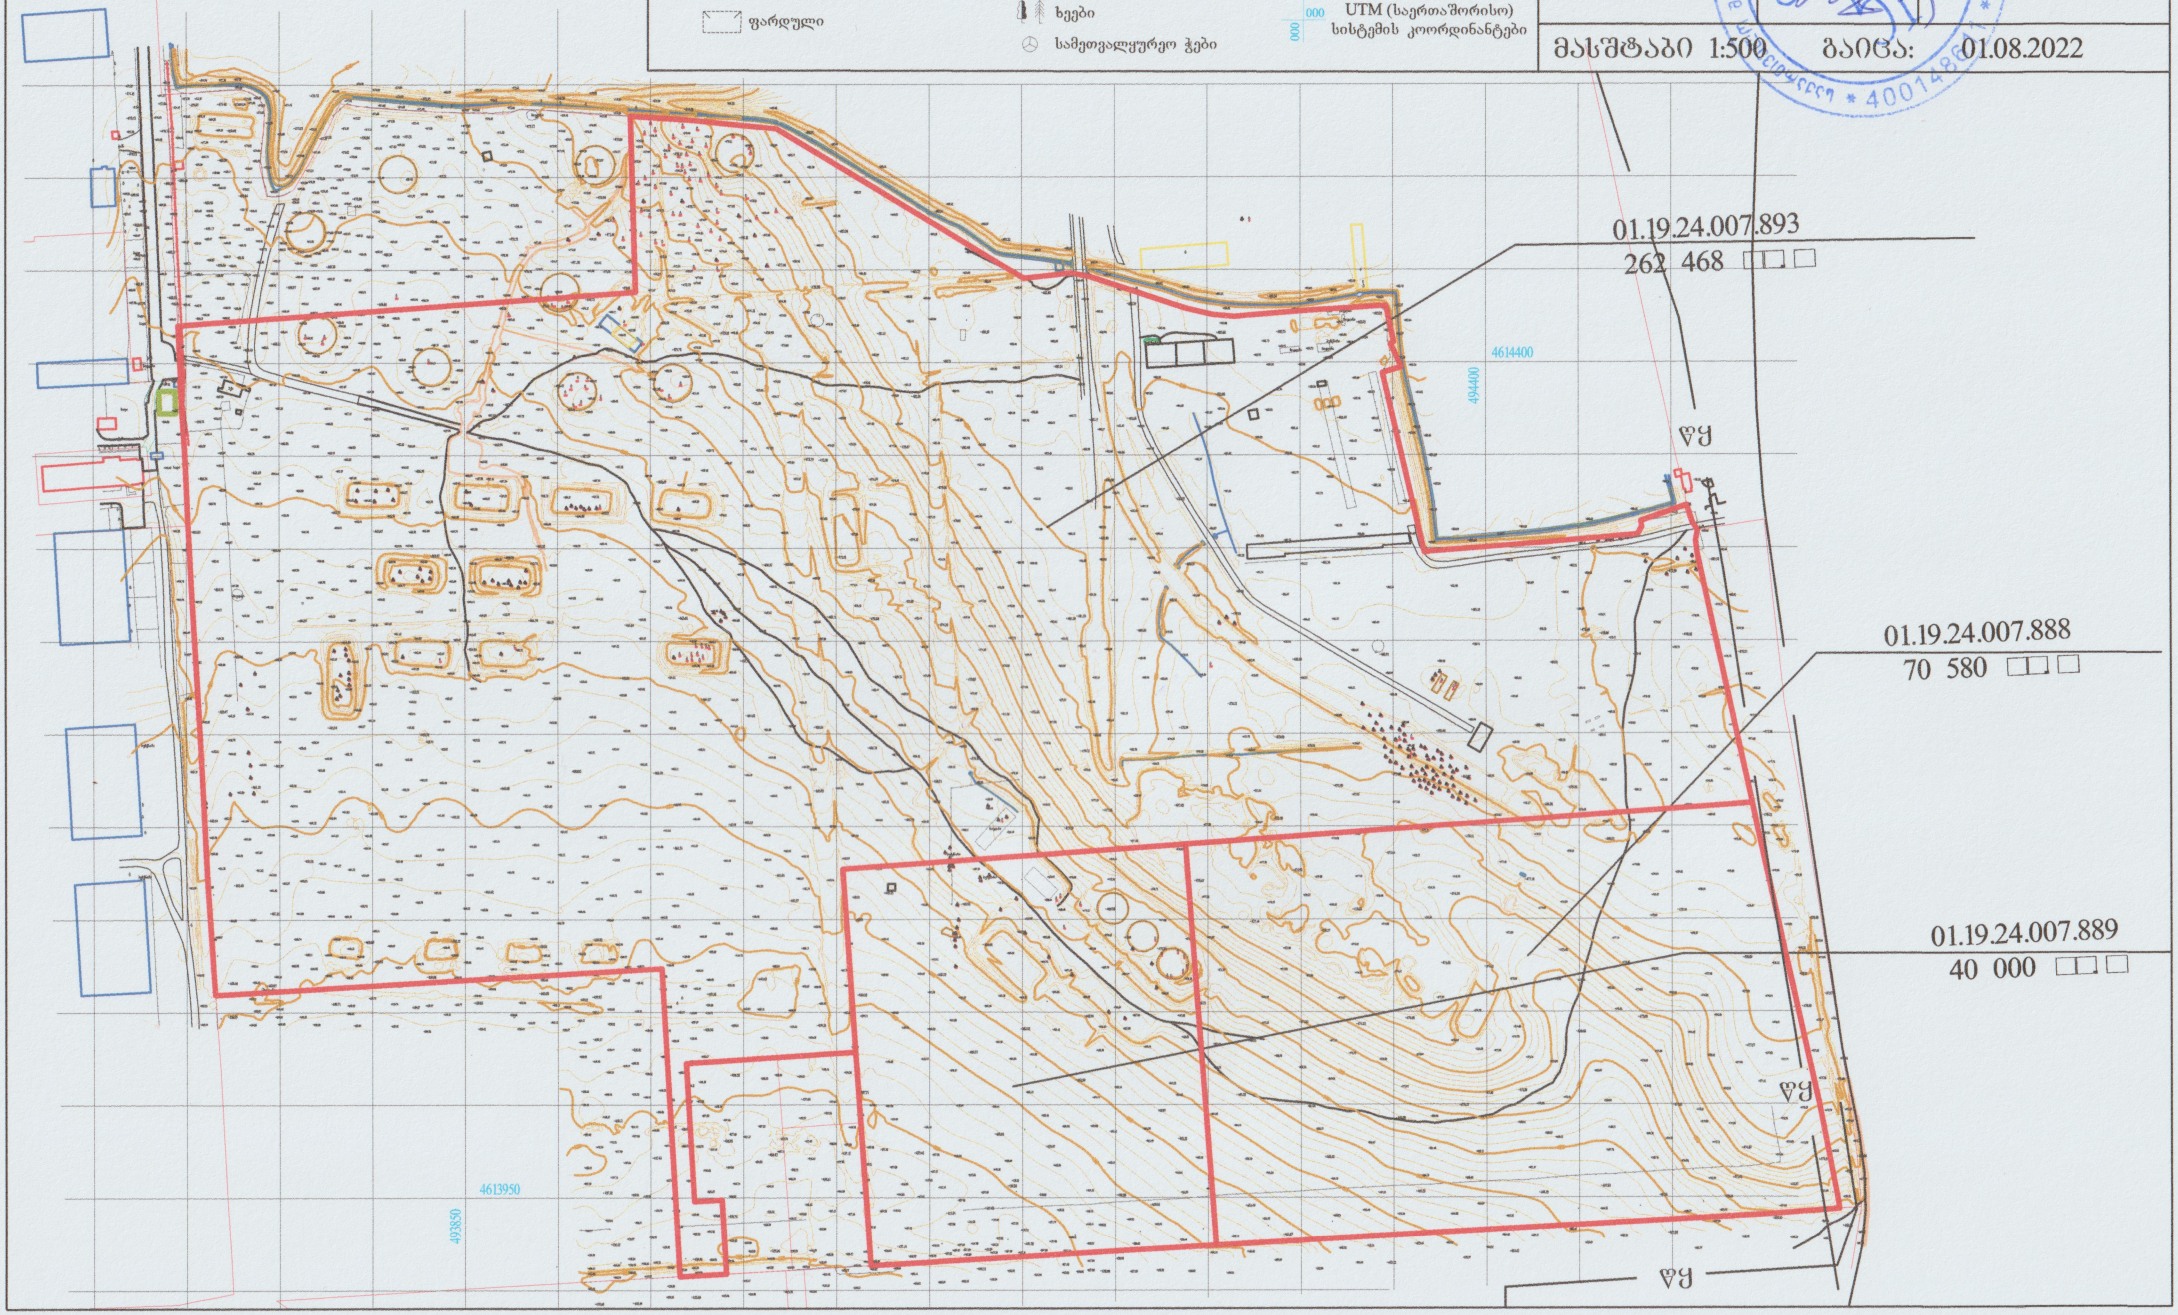

ՀԱՅԱՍՏԱՆ	ՀՀ ՏԱՐԱԾՔԱՅԻՆ ԿԱՌԱՎԱՐՄԱՆ ԵՎ ՔԱՂԱՔԱՇԻՆՈՒԹՅԱՆ ՊԵՏԱԿԱՆ ԿՈՄԻՏԵ				
ՀՀՊԿ ՀԱՐԱՎԱՆՔ	ՀԱՐԱՎԱՆՔԻ ՔԱՂԱՔԱՇԻՆՈՒԹՅԱՆ ՎԱՐՉԱԿԱՆ ՀԱՄԱԼԻՐ				
ՀՀ, ՀԱՐԱՎԱՆՔԻ ՄԱՐԶ, ՀԱՐԱՎԱՆՔ ՔԱՂԱՔ, ԱՐՇԱԿՈՒՆՅԱՑ ՊՈՂՈՏԱՅԻՆ ՄԱՍԻՆ ՀՀ ՎԱՐՉԱՊԵՏԻ ԱՇԽԱՏԱԿԱԶՄԻ ՀԱՐԱՎԱՆՔԻ ՔԱՂԱՔԱՇԻՆՈՒԹՅԱՆ ՎԱՐՉԱԿԱՆ ՀԱՄԱԼԻՐ						
ՀՀ, ՀԱՐԱՎԱՆՔԻ ՄԱՐԶ, ՀԱՐԱՎԱՆՔ ՔԱՂԱՔ, ԱՐՇԱԿՈՒՆՅԱՑ ՊՈՂՈՏԱՅԻՆ ՄԱՍԻՆ					
ՀՀ ՎԱՐՉԱՊԵՏԻ ԱՇԽԱՏԱԿԱԶՄԻ ՀԱՐԱՎԱՆՔԻ ՔԱՂԱՔԱՇԻՆՈՒԹՅԱՆ ՎԱՐՉԱԿԱՆ ՀԱՄԱԼԻՐ					
ՀՀ ՏԱՐԱԾՔԱՅԻՆ ԿԱՌԱՎԱՐՄԱՆ ԵՎ ՔԱՂԱՔԱՇԻՆՈՒԹՅԱՆ ՊԵՏԱԿԱՆ ԿՈՄԻՏԵ					
ՀՀՊԿ ՀԱՐԱՎԱՆՔ	ՀԱՐԱՎԱՆՔԻ ՔԱՂԱՔԱՇԻՆՈՒԹՅԱՆ ՎԱՐՉԱԿԱՆ ՀԱՄԱԼԻՐ