სს "საქართველოს ბანკი"-ს ფილიალი

მის: ქ.თბილისი, ქუჩა პუშკინის **N3**

დამკვეთი: სს "საქართველოს ბანკი"

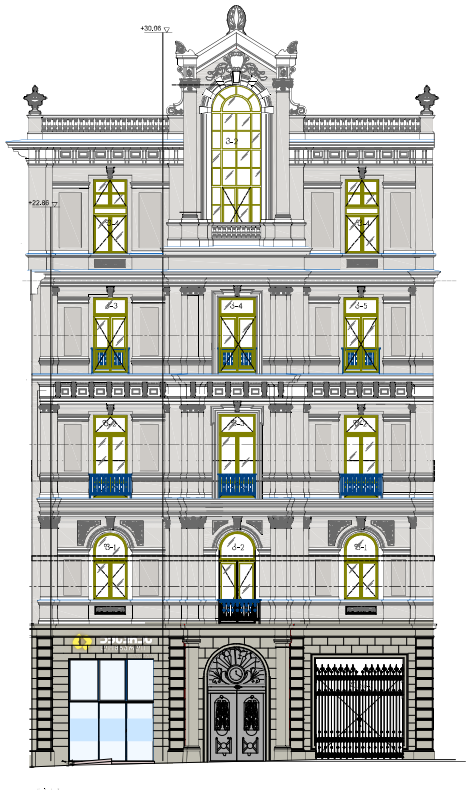

ფოტოსურათი



ფორმატი A-4	თბილისი 2024წ დაკვეთა №	ფაილის სახელი

შენობა ნაგებობის შუნჭცია:

სს "საქართველოს ბანკი"-ს ფილიალი

ფოტოსურათი

ტექ მაჩვენებლები

პიროგითი ნიშნები:

ნაკვეთის საზღვარი

ჭრილის ხაზი

არქიტექტურული ნიშნული

დამკვეთი: სს "საქართველოს ბანკი"

მისამართი

ქ.თბილისი, ქუჩა პუშკინის N3

საპროექტო ორგანიზაცია

შპს ჯითი დიზაინი

თანამდებობა	გვარი	ხელმოწერა
არქიტექტორი	თ.ადეიშვილი	
შემსრულა	თ.ადეიშვილი	

თარიღი	31.12.2024.	
სტადია	ფორმატი	შურცლები
პროექტი	A-4	A-000

ფოტოსურათი



ფორმატი A-4	თბილისი 2024წ	ფაილის სახელი
	დაკვეთა №	

შენობა ნაგებობის ფუნქცია:

სს "საქართველოს ბანკი"-ს ფილიალი

ფოტოსურათი

ტექ მაჩვენებლები

პირობითი ნიშნები:

ნაკვეთის საზღვარი

ჩრილის ხაზი

არქიტექტურული ნიშნული

დამკვეთი: სს "საქართველოს ბანკი"

მისამართი

ქ.თბილისი, ქუჩა პუშკინის **N3**

საპროექტო/ორგანიზაცია

შპს ჯითი დიზაინი

თანამდებობა	გვარი	ხელმოწერა
არქიტექტორი	თ.ალეიშვილი	
შესრულა	თ.ალეიშვილი	

თარიღი	31.12.2024.	
სტადია	ფორმატი	ფურცლები
პროექტი	A-4	A-000

განმარტებითი ბარათი

საპროექტო ობიექტი მდებარეობს თბილისის ისტორიული ნაწილის უბან ზემო კალაში, პუშკინის ქ. №3.

ფასადზე ხდება ღებვა (რალ 7044) ფერით.
ვინაიდან საღებავმა შეიცვალა ფერი და არის გასაახლებელი,
გვსურს განვაახლოთ იგივე საღებავით რალ 7044 ფერით,
რათა იერსახე შეესაბამებოდეს გარემოს..

ფორმატი A-4	თბილისი 2024წ დაკვეთა №	ფაილის სახელი

შენობა ნაგებობის ფუნქცია:

სს "საქართველოს ბანკი"-ს ფილიალი

განმარტებითი ბარათი

ტექ მაჩვენებლები

პირობითი ნიშნები:

ნაკვეთის საზღვარი

ჭრილის ხაზი

არქიტექტურული ნიშნული

დამკვეთი: სს "საქართველოს ბანკი"

მისამართი

ქ.თბილისი, ქუჩა პუშკინის **N3**

საპროექტო ორგანიზაცია

შპს ჯეითი დიზაინი

თანამდებობა	გვარი	ხელმოწერა
არქიტექტორი	თ.ალეიშვილი	
შემსრულა	თ.ალეიშვილი	

თარიღი	31.12.2024.	
სტადია	ფორმატი	შენიშვნები
პროექტი	A-4	A-000

არსებული ფასადი მ 1/100

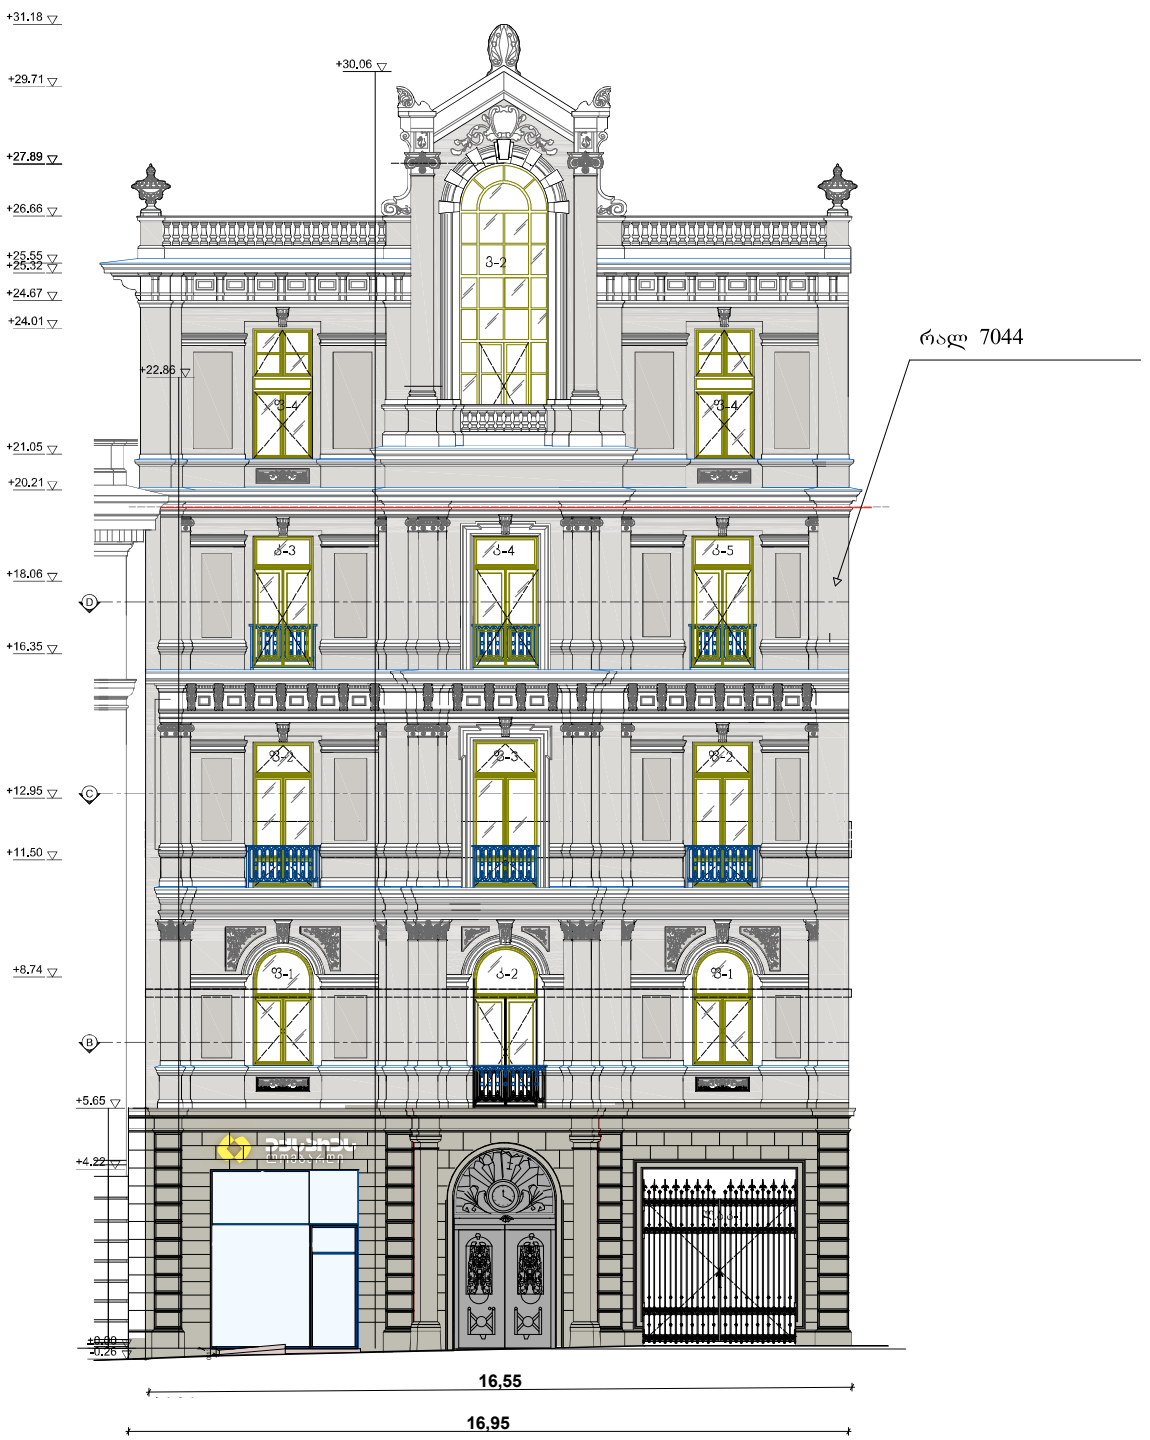

რალ 7044

ფორმატი A-4	თბილისი 2024წ დაკვეთა №	ფაილის სახელი

შენობა ნაგებობის შენიშვნა:

სს "საქართველოს ბანკი"-ს ფილიალი

არსებული ფასადი

ტექ მახვენებლები

პირობითი ნიშნები:

ნაკვეთის საზღვარი

ჭრილის ხაზი

არქიტექტურული ნიშნული

დამკვეთი: სს "საქართველოს ბანკი"

მისამართი

ქ.თბილისი, ქუჩა პუშკინის **N3**

საპროექტო ორგანიზაცია

შპს ჯითი დიზაინი

თანამდებობა	გვარი	ხელმოწერა
არქიტექტორი	თ.ადეიშვილი	
შესრულა	თ.ადეიშვილი	

თარიღი	31.12.2024.	
სტადია	ფორმატი	შენიშვნები
პროექტი	A-4	A-000

საპროექტო ფასადი მ 1/100

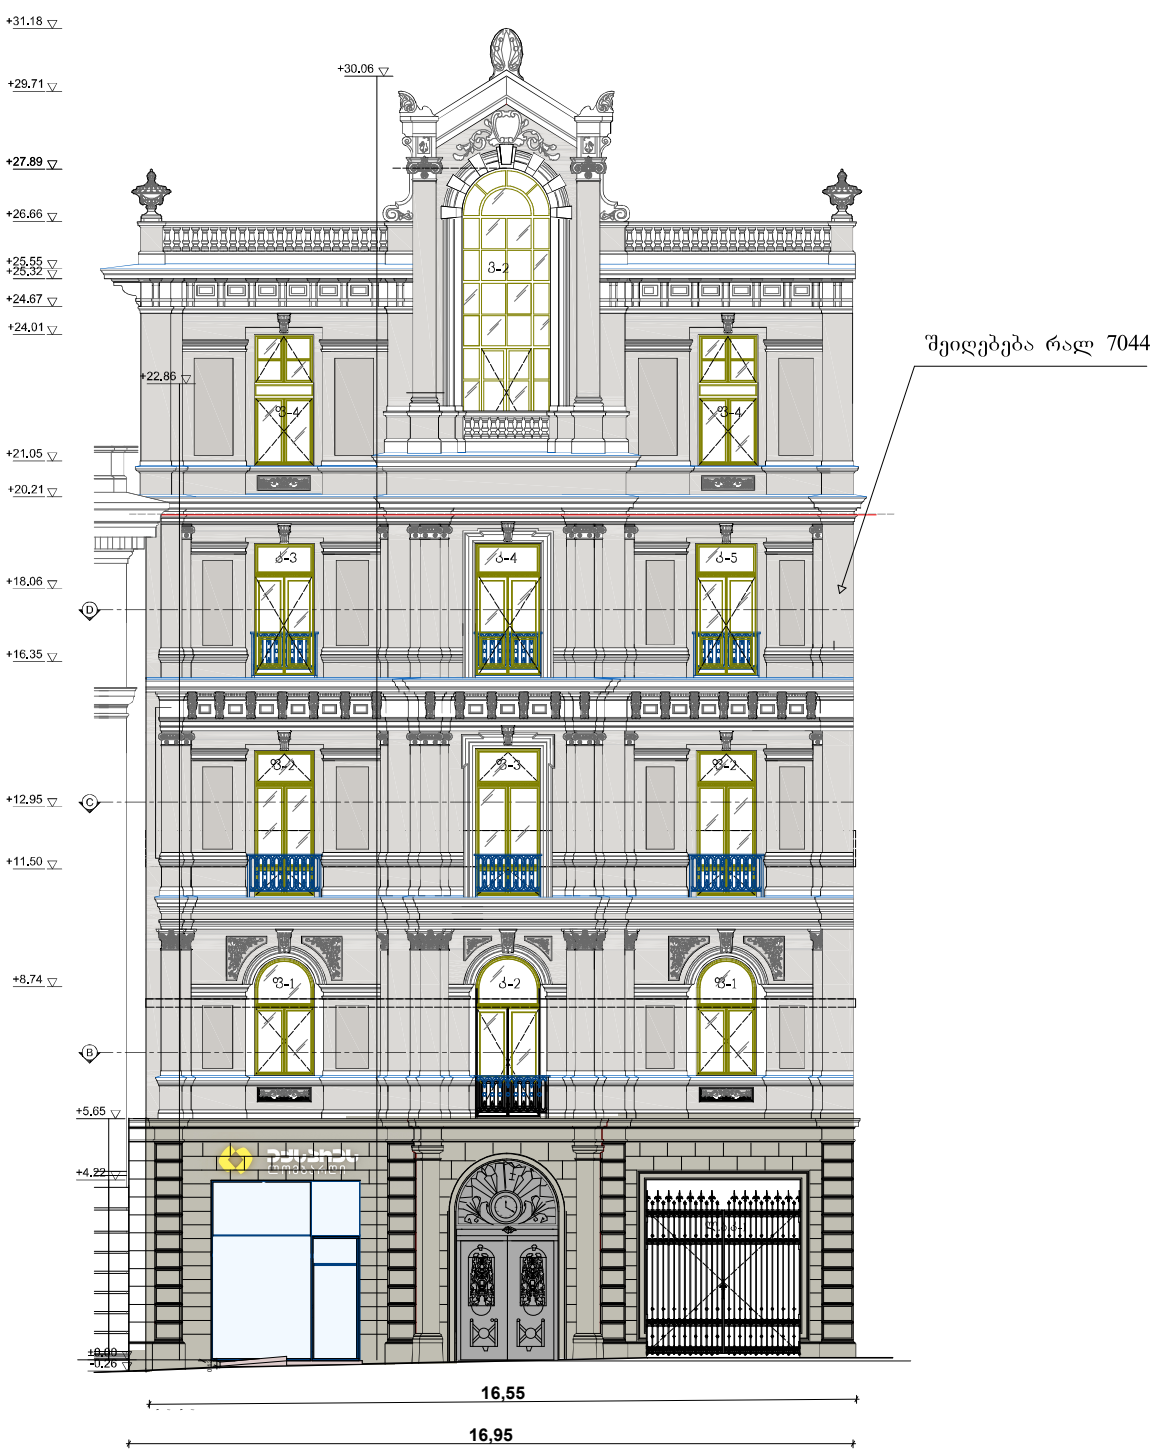

ფორმატი A-4	თბილისი 2024წ დაკვეთა №	ფაილის სახელი

შენობა ნაგებობის დასახელება:

სს "საქართველოს ბანკი"-ს ფილიალი

საპროექტო ფასადი

ტექ მაჩვენებლები

აპრობაციის ნიშნები:

- ნაკვეთის საზღვარი
- ჭრილის ხაზი
- არქიტექტურული ნიშნული

დამკვეთი: სს "საქართველოს ბანკი"

მისამართი

ქ.თბილისი, ქუჩა პუშკინის **N3**

საპროექტო ორგანიზაცია

შპს ჯითი დიზაინი

თანამდებობა	გვარი	ხელმოწერა
არქიტექტორი	თ.ალეიშვილი	
შემსრულა	თ.ალეიშვილი	

თარიღი	31.12.2024.	
სტადია	ფორმატი	შეცდომები
პროექტი	A-4	A-000

ფოტომონტაჟი



ფორმატი A-4	თბილისი 2024წ დაკვეთა №	ფაილის სახელი

შენობა ნაგებობის შუნაძცია:

სს "საქართველოს ბანკი"-ს ფილიალი

ფოტომონტაჟი

ტექ მაჩვენებლები

პირობითი ნიშნები:

ნაკვეთის საზღვარი

ჭრილის ხაზი

არქიტექტურული ნიშნული

დამკვეთი: სს "საქართველოს ბანკი"

მისამართი

ქ.თბილისი, ქუჩა პუშკინის N3

საპროექტო ორგანიზაცია

შპს ჯითი დიზაინი

თანამდებობა	გვარი	ხელმოწერა
არქიტექტორი	თ.ალეიშვილი	
შესრულა	თ.ალეიშვილი	

თარიღი	31.12.2024.	
სტადია	ფორმატი	შენიშვნები
პროექტი	A-4	A-000

საქართველოს იუსტიციის სამინისტრო
საჯარო რეესტრის ეროვნული სააგენტო

საჯარო რეესტრის ეროვნული სააგენტო

საკადასტრო გეგმა

მიწის ნაკვეთის საკადასტრო კოდი: *01.18.03.018.001*
განცხადების რეგისტრაციის ნომერი: 173308-08
მიწის ნაკვეთის ფართობი: *1885* კვ.მ.
დანიშნულება: *არასასოფლო-სამეურნეო*
მომზადების თარიღი 09.06.08

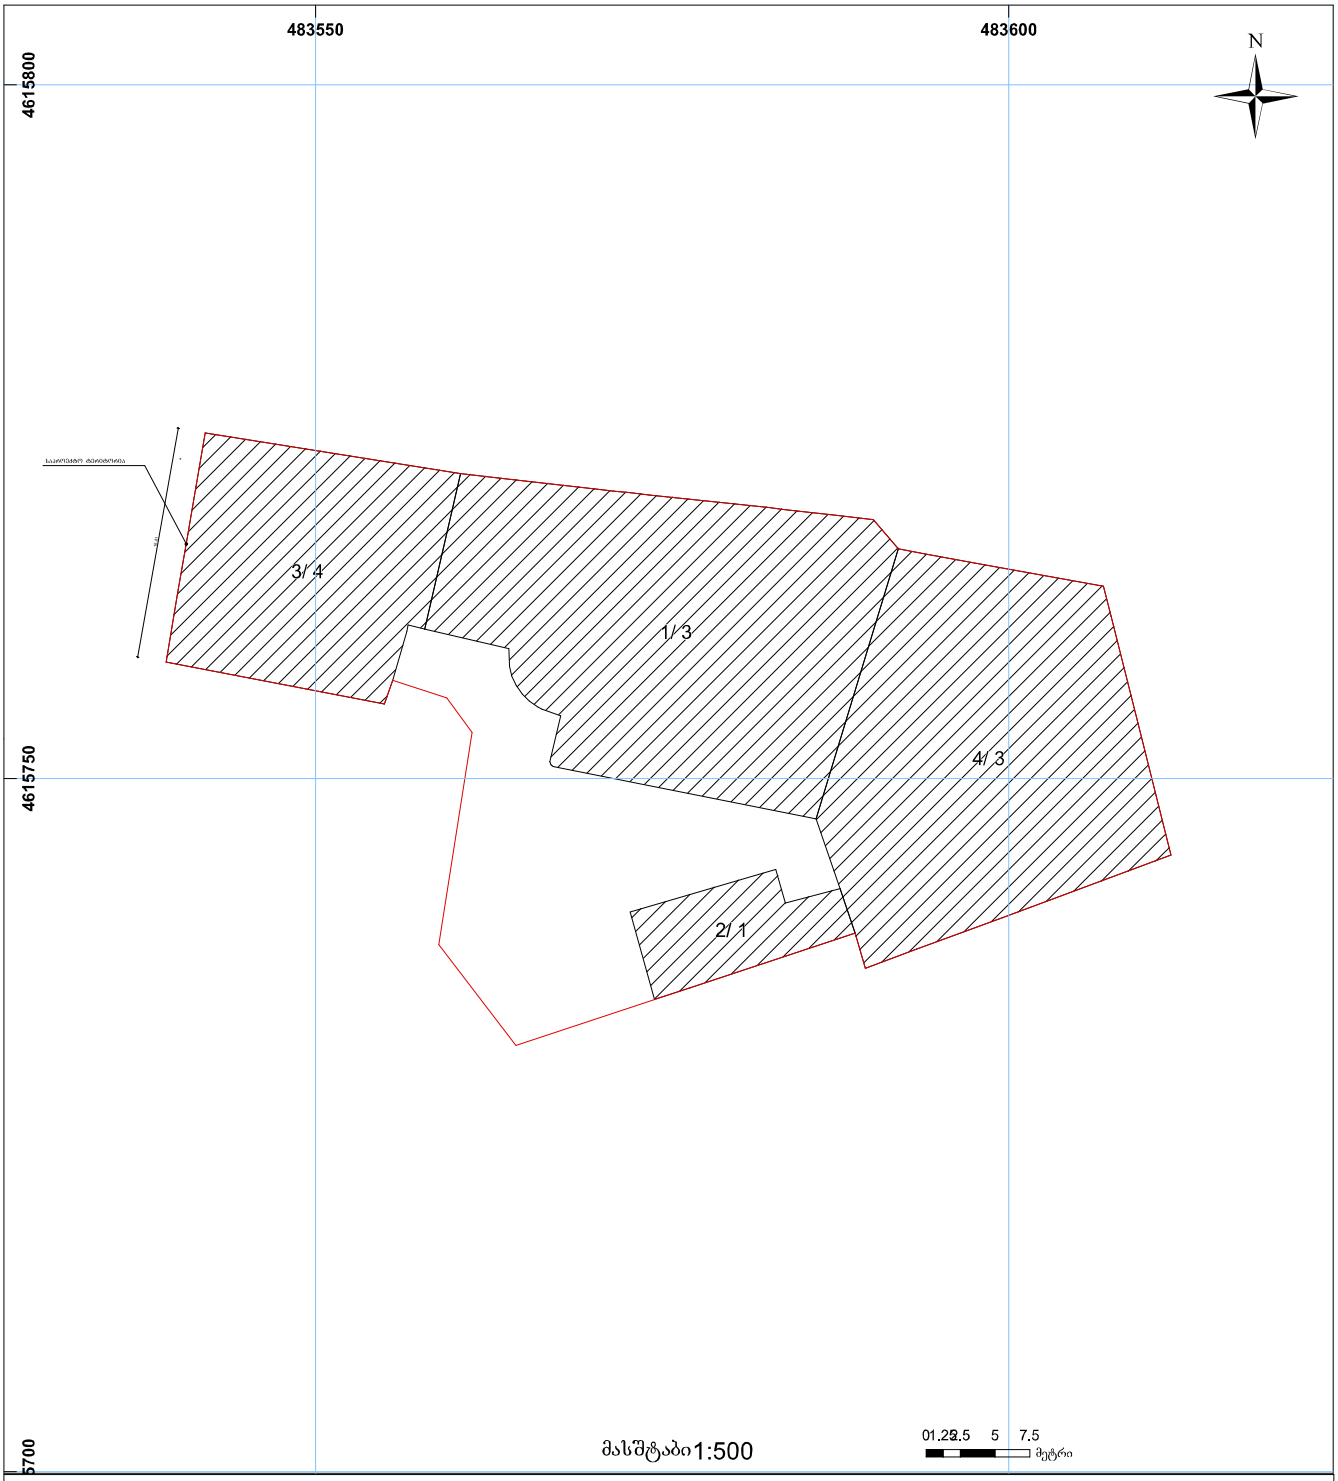

01/2 შენობა-ნაგებობა, პირობითი ნომერი/სართულიანობა
სერვიტუტი
ხაზობრივი ნაგებობა
მიწის ნაკვეთის საკადასტრო საზღვარი
მშენებარე ნაგებობა
0.00 0.00 UTM (საერთაშორისო) სისტემის კოორდ.

საჯარო რეესტრის ეროვნული სააგენტო თბილისი 0102 წმ. ნიკოლოზის/ნ. ჩხეიძის ქ. 2 ტელ.: (995 32) 91 04 27; ფაქსი: (995 32) 91 03 41
საჯარო რეესტრის ეროვნული სააგე ტო თბილისი დ. აღმაშენებლის გამზ. 89/24 ტელ: (995 32) 94 13 65
www.napr.gov.ge