ავტოსადგომი #	ჯგუფი	დ.დ	ავტოსადგომი	საზაფხულო	საერთო ფართი
დახურული	სწ-2	50	925.9 მ²	0.0 მ²	925.9 მ²
ავტოსადგომი #	**ჯგუფი**	**დ.დ**	**ავტოსადგომი**	**საზაფხულო**	**საერთო ფართი**
ღია			(51 ც) 612.0 მ²	0.0 მ²	612.0 მ²
დამხმარე #	**ჯგუფი**	**დ.დ**	**დამხმარე ფართი**	**საზაფხულო**	**საერთო ფართი**
101	დს	1	29.4 მ²	0.0 მ²	29.4 მ²
102	დს	2	41.1 მ²	0.0 მ²	40.1 მ²
103	დს	2	40.1 მ²	0.0 მ²	40.1 მ²

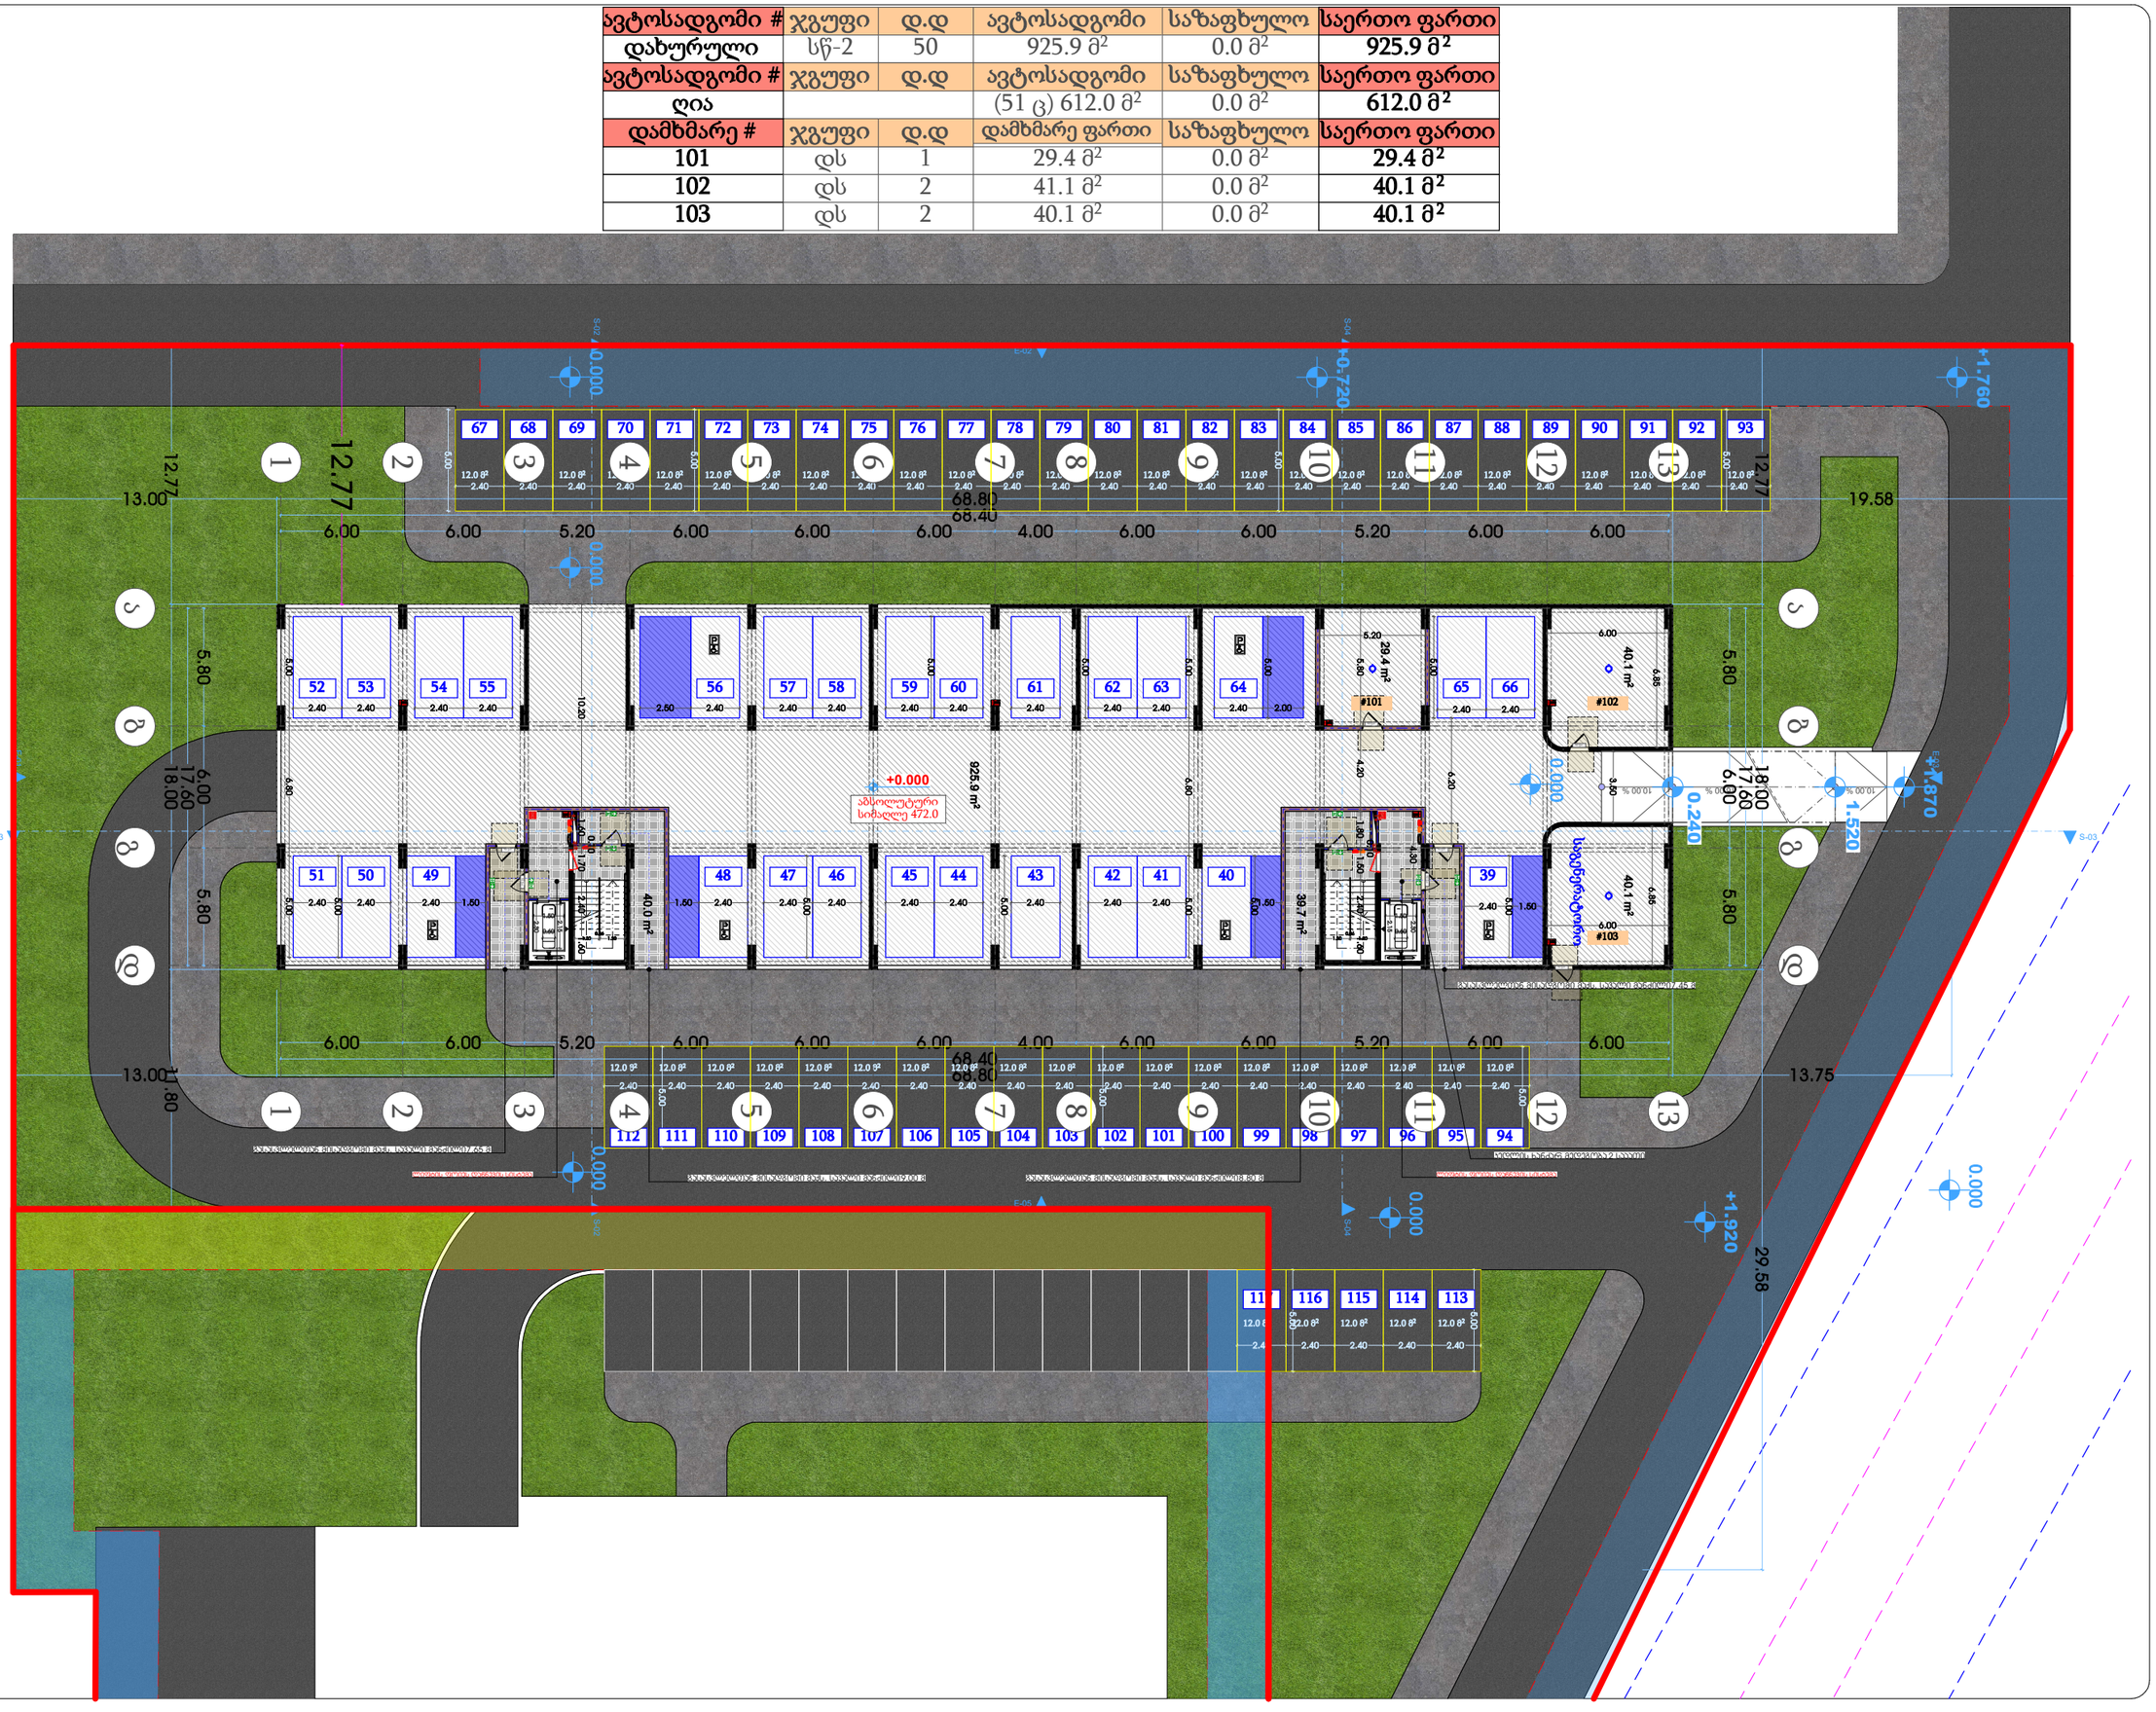

თარიღი	30.08.2022
დამკვეთი:	
შ.პ.ს. "მს ბილდერი"	
შემსრულებელი:	
შ.პ.ს. "პაულონია +"	

პირობითი აღნიშვნები

ღერძის ხაზი

საკადასტრო საზღვარი

ჭრილის ხაზი

ხლტომის კედელი

ხლტომის კედელი (ბიჯების გარშემო)

გაძლიერებული ბეტონის კედელი-ხვეტი

გათხრა-კონდიციონერის ადგილი

გასასვლელამდე მისადგომი მანძილი

გასასვლელებს შორის საცავი მანძილი

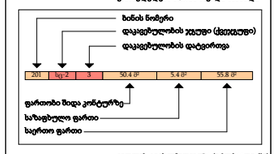

კედლის დეფექტურება (ერთ საათიანი)

კედლის დეფექტურება (ორ საათიანი)

საფარზაზი

ბურტვი

შეკავშე საფარი

ცხაური ტიპის მოპირკეთება (აკმეული)

ჩრდილოეთის აღნიშნა

	სიმბოლოს სახელწოდება
	სახანძრო მილფარი
	სახანძრო განყოფილებასთან კავშირის სისტემა
	საგანგებო ხმოვანი განგაშის საკომუნიკაციო სისტემა
	ხელის ცეცხლსაწრი
	სახანძრო სამშველო სამსახურის მიერ გამოსაყენებელი მისაერთებელი მილარატი
	კვამლის ავტომატური აღმოჩენი
	კვამლზე მორეაგირე მატნებელი
	ავტომაშუები
	სახანძრო განგაშის ხელით სახმრთავი კოლოფი
	გასასვლელი

შენიშვნა

1. შენობის მონოლითური სექციის და კიბის რაოდენობა, კონფიგურაცია და ზომა შეიძლება შეიცვალოს შენობის გამარტივების და ეკონომიის უფლებით კონსტრუქციის მოთხოვნის სმენებლობა
2. პროექტში ჩარჩენი რელიეფის კონფიგურაცია შეიძლება შეიცვალოს მცირედით.
3. შენობის გარე და შიდა კიბების სიგანეების ზომა და რაოდენობა შეიძლება შეიცვალოს მცირედით.
4. ელექტროების, კარისა და სხვა დეთების მოძრავი ფრთების მიმართულება და რაოდენობა შეიძლება იყოს სხვადასხვა, შესაბამისად შეიძლება შეიცვალოს პროექტის სინქე

პროექტის დასახელება

მრავალბინიანი საცხოვრებელი სახლი

მისამართი

ქ. თბილისი, დიდი დიღომი, I და III მ/რ შორის ს/კ 01.10.08.006.698

ნახაზის დასახელება

გეგმა ნიშნულზე + 0.000 (პარკინგი)

თანამდებობა	ხელმოწერა	გვარი
დირექტორი		ლ. ხავთასი
არქიტექტორი		ი. ხავთასი
დაამუშავა		დ. მუნჯიშვილი
კონსტრუქტორი		კ. ღომაია

მასშტაბი	1:100
ფორმატი	A1