ქალაქ თბილისის მუნიციპალიტეტის მერია
შპს თბილსერვის ჯგუფი
TBILISI MUNICIPALITY CITY HALL
TBILSERVICE GROUP LTD

წერილის ნომერი: **62-01242901690**
თარიღი: **16/10/2024**

ადრესატი: კახაბერი კვეზერელი
პირადი ნომერი: 01027002565
მისამართი: საქართველო, ქალაქი თბილისი, შუამთას ქუჩა, N 29, ბინა 24

შ.პ.ს“თბილსერვის ჯგუფში” შემოსული თქვენი განცხადების პასუხად გაცნობებთ, რომ ქ.თბილისში რიცხულ მიწის ნაკვეთზე, რომლის საკადასტრო კოდია: (01.19.20.018.082) გარე განათების ხაზობრივი ნაგებობა არ ფიქსირდება (გარე განათების ხაზობრივი ნაგებობა განთავსებულია ნაკვეთის საზღვრის გარეთ). აქედან გამომდინარე შ.პ.ს. “თბილსერვის ჯგუფი”-ს გარე განათების სამსახური წინააღმდეგი არ არის აწარმოოთ პროექტით დაგეგმილი სამშენებლო სამუშაოები.

ვეფხვია ბაძაღუა

შპს "თბილსერვის ჯგუფი"-დირექტორის მოადგილე
(გარე განათების დარგში)

გამოყენებულია კვალიფიციური
ელექტრონული ხელმოწერა/
ელექტრონული შტამპი

№ OG24-0985788 D 14.08.2024

შპს „ჯი ქეი ბილდინგ“
მისამართი: სამგორი, შუამთას ქუჩა, N 29ა, მარკეტი "ნია"
ტელეფონი: 595 72 32 22; 577 77 38 45

შპს „ჯორჯიან უოთერ ენდ ფაუერმა“ (შემდგომში „კომპანია“) განიხილა თქვენი განცხადება („კომპანიაში“ რეგისტრირებული IN24-0981174, დათარიღებული 01/08/2024წ.) თრიალეთის ქ. #52/რომანოზ ხომლელის ქ. #41-ში (ს/კ 01.19.20.018.082) მშენებლობის გენ. გეგმის შეთანხმების შესახებ.

გაცნობებთ, რომ თქვენს მიერ წარმოდგენილი გენ. გეგმა შეთანხმებულია „კომპანიის“ შესაბამის სამსახურთან. „კომპანია“ არ არის წინააღმდეგი განახორციელოთ სამშენებლო სამუშაოები წარმოდგენილი გენ. გეგმის შესაბამისად.

ქსელის დაზიანების თავიდან აცილების მიზნით, სამუშაოების დაწყების წინ გთხოვთ, დაუკავშირდეთ „კომპანიის“ წარმომადგენელს:

მესამე საოპერაციო ცენტრის მენეჯერი ლევან გაგნიძე. ტელ: 591 70 75 06.

შეთანხმებული საპროექტო დოკუმენტაციის გასატანად მობრძანდით მედეა (მზია) ჯუღელის ქ. N10-ში (შპს „ჯორჯიან უოთერ ენდ ფაუერი“-ს სათავო ოფისი), სამუშაო დღეებში 09:00 სთ-დან 18:00 სთ-მდე.

პატივისცემით,

ივანე გაბიტაშვილი

წყალსადენის ქსელების დირექტორის მოადგილე/
საოპერაციო ცენტრების დეპარტამენტის უფროსი

მ. ლოლაძე
293 11 11 (51 13)

შპს "მაგთიკომი"
№ ED-24/08/05-013
05-08-2024 წ

მაგთიკომი
MAGTICOM

შპს „ჯი ქეი ბილდინგი''-ს მინდობილ პირს ბატონ კახაბერ კვეზერელს (პ/ნ 01027002565)

ბატონო კახაბერ,

თქვენი 2024 წლის 1 აგვისტოს წერილის პასუხად გაცნობებთ, რომ წერილში მითითებულ ტერიტორიაზე (ქ. თბილისი, თრიალეთის ქ. #52, ხომლელის ქ. #41, #41-ის მიმდებარედ, ს.კ. 01.19.20.018.082) არ გადის შპს „მაგთიკომის“ საკომუნიკაციო ინფრასტრუქტურა და არ ვართ წინააღმდეგი შესრულდეს დაგეგმილი სამუშაოები.

შემსრულებელი: ზვიად ოქროპირიძე. ტ: 500 501 501

პატივისცემით

მთავარი ადმინისტრაციული ოფიცერი

/ნოდარ ბაღათურია/

შპს „მაგთიკომი“ / Magticom LLC; საიდენტიფიკაციო კოდი / Identification Number 204876606
პოლიტკოვსკაიას ქ. N7, თბილისი 0186, საქართველო / 7 Politkovskaya St., Tbilisi 0186, Georgia
ტელ: Tel: (+995 32) 217 17 17; (+995 32) 217 17 77; ელ.ფოსტა / E-mail: office@magticom.ge

www.magticom.ge

დოკუმენტის ხოძერი: 240805009

Classification: MAGTICOM Confidential

Digitally signed by MagtiCom LLC
2024.08.05 12:25:50 +0400

მაგთიკომი
MAGTICOM

თარიღი	29.07.2024
დამკვეთი	
შპს "ჯი ქეი ბილდინგ"	
პუნქტელები	
ი.მ. "გია მიდელაშვილი"	

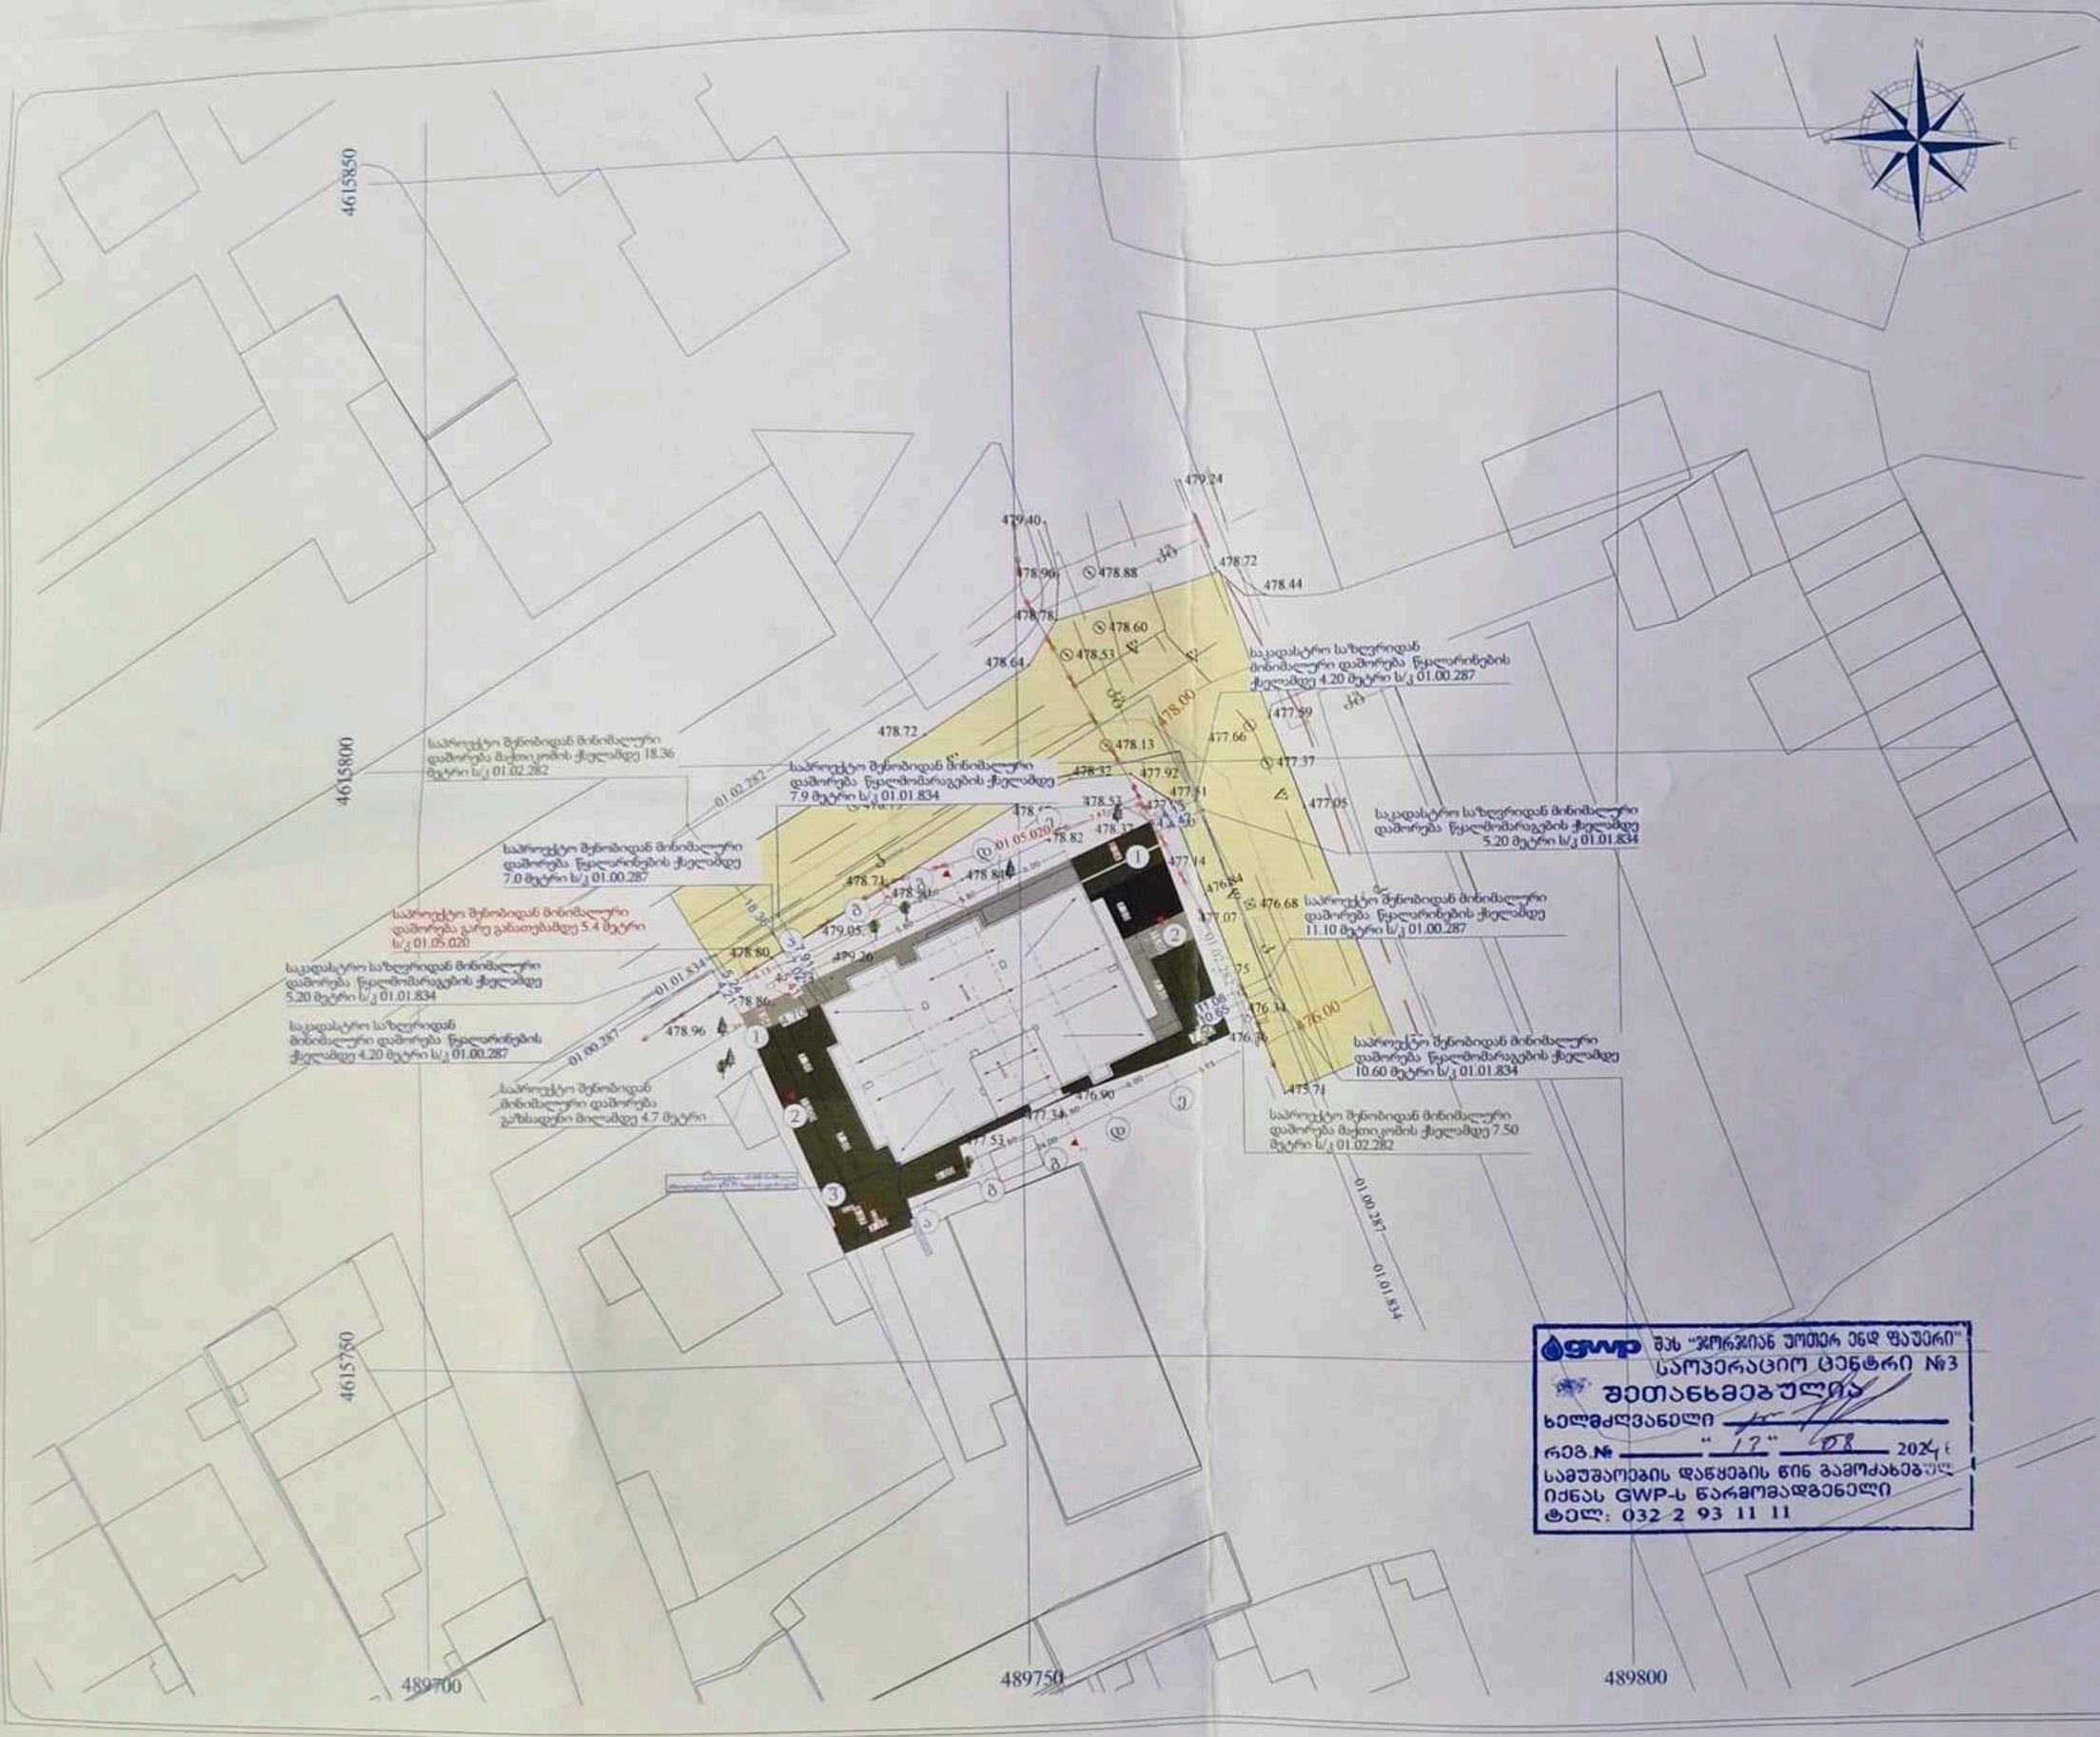

GWP შპს "ჯორჯიან უოთერ ენდ ფაუერი"
საოპერაციო ცენტრი №3
შეთანხმებულია
ხელმძღვანელი _____
რეგ.№ _____ "12" 08 2024 წ.
სამშენებლო სამუშაოების დაწყების წინ გამოძახებულ იქნას GWP-ს წარმომადგენელი
ტელ: 032 2 93 11 11

შენიშვნა

პროექტის დასახელება	
მრავალბინიანი საცხოვრებელი სახლი	
მისამართი	
ქ. თბილისი, საბურთალოს რაიონი, ს. წყნეთელის საკადასტრო ტერ. N 41 ს/კ 01.19.20.014.082	
სახაზის დასახელება	
გენგეგმა	

თანამდებობა	ხელმოწერა	გვარი
დირექტორი		ფ. მიდელაშვილი
არქიტექტორი		ფ. მურვანიძე
დამკვეთი		ფ. მურვანიძე
კონტრაქტორი		

მასშტაბი	1:500
ჰაერი	პროექტი

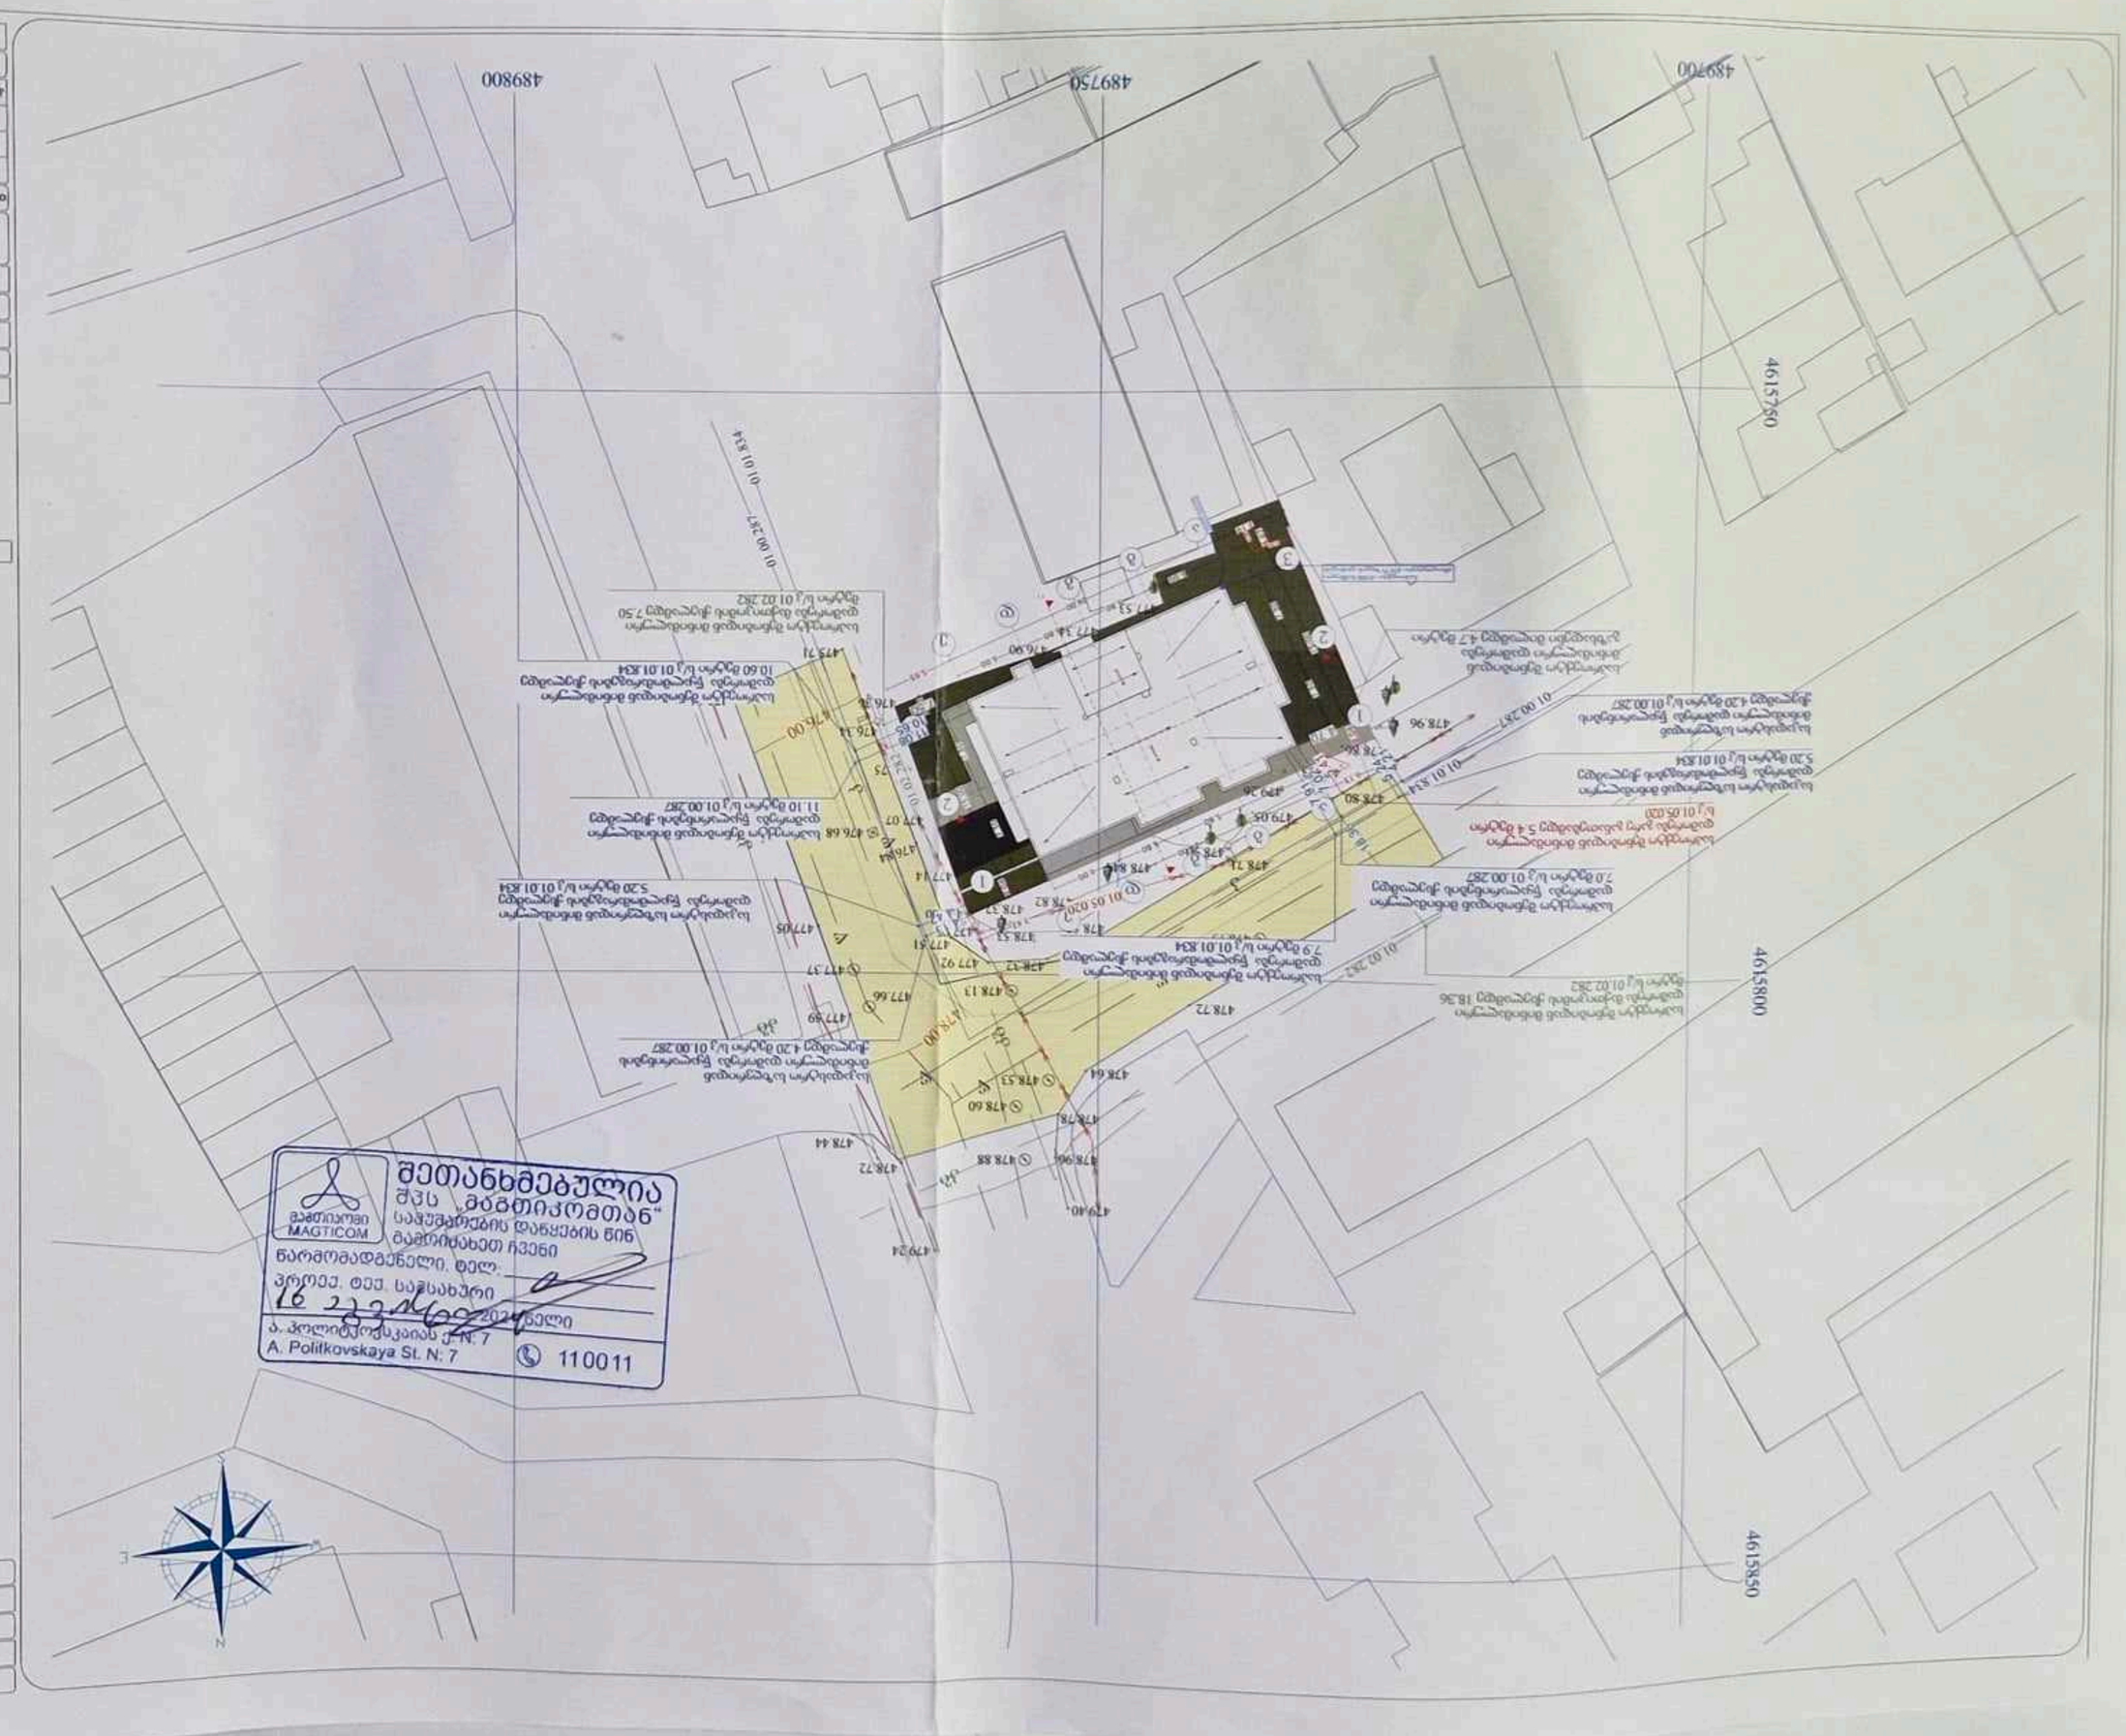
4615750
4615800
4615850
489800
489750
489700
01.00.287
01.01.834
01.02.282
01.05.020
01.02.382
01.00.287
01.01.834
01.00.287
01.01.834
01.01.834
01.00.287
01.02.282
01.01.834
01.00.287
01.02.382
01.01.834
01.00.287
01.01.834
01.00.287
01.01.834
01.00.287

თარიღი	29.07.2024
დამკვეთი	
შპს "ჯი ქეი ბილდინგ"	
პროექტირება	
ი.მ. "გია მიქელაძული"	

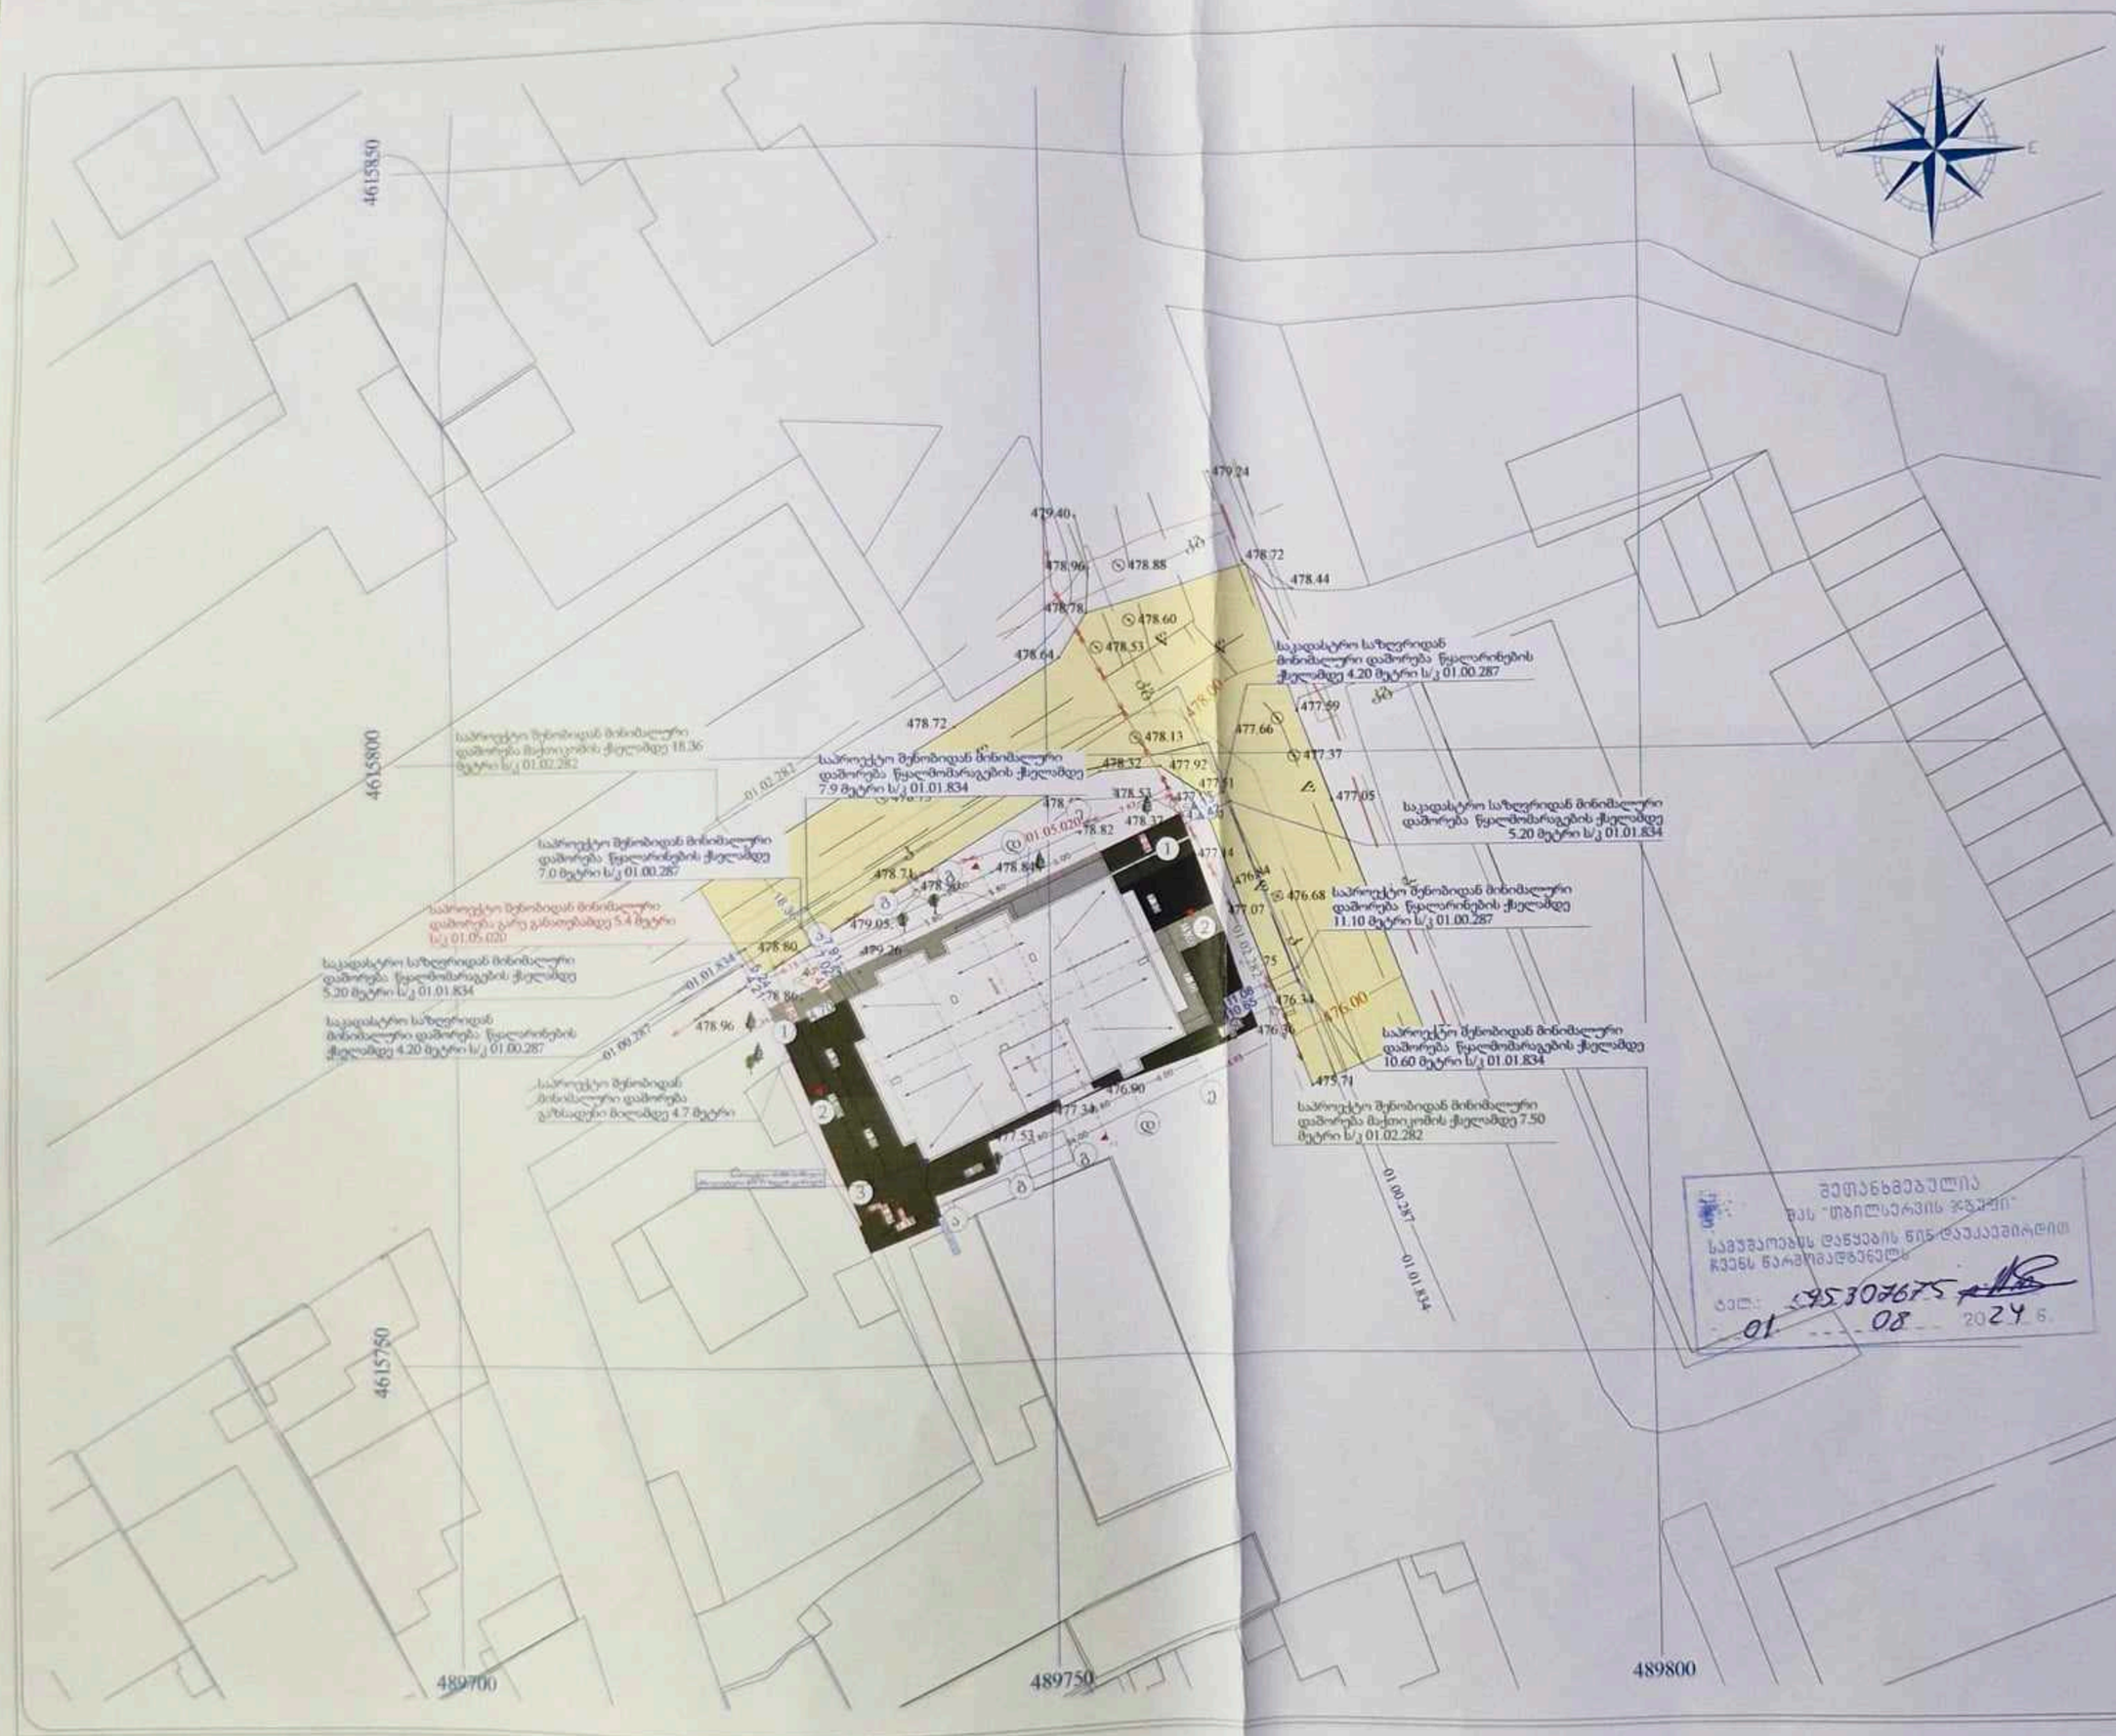

შეთანხმებულია
შპს "თბილსერვის ჯგუფი"
სამუშაოების დაწყების წინ დაკავშირდით ჩვენს წარმომადგენელს
ტელ: 595307675
01 08 2024 წ.

შენიშვნა

1. საპროექტო ობიექტის ფარგლებში არსებული ინჟინრული ქსელების გადატანა ან დაცვა უნდა მოხდეს ქსელების მფლობელი ორგანიზაციების ტექნიკური პირობების შესაბამისად.
2. ობიექტის მიმდებარედ არსებული ინჟინრული ქსელების გადატანა ან დაცვა უნდა მოხდეს ქსელების მფლობელი ორგანიზაციების ტექნიკური პირობების შესაბამისად.
3. ნებისმიერი ცვლილება პროექტში უნდა შეთანხმდეს ავტორთან.
4. ნებისმიერი ცვლილება პროექტში უნდა შეთანხმდეს ავტორთან.

პროექტის დასახელება	
მრავალბინიანი საცხოვრებელი სახლი	
მისამართი	
ქ. თბილისი, ისანი-სამგორის რაიონის, ზ.ნ.ს.-ის მიმდებარე ბინდელის ქუჩა, N 41, ს/კ 01.19.20.018.082	
ნახაზის დასახელება	
გენგეგმა	
თანამდებობა	ხელმოწერა / გვარი
დირექტორი	ი. მიქელაძული
არქიტექტორი	ი. მიქელაძული
დამკვეთი	ი. მიქელაძული
კონსტრუქტორი	
მასშტაბი	1:500
ნახაზი	პროექტი

თარიღი	29.07.2024
დამკვეთი	
შპს "ჯი ქეი ჰოლდინგ"	
მშენებელი	
ი.მ. "გია მიქელაშვილი"	

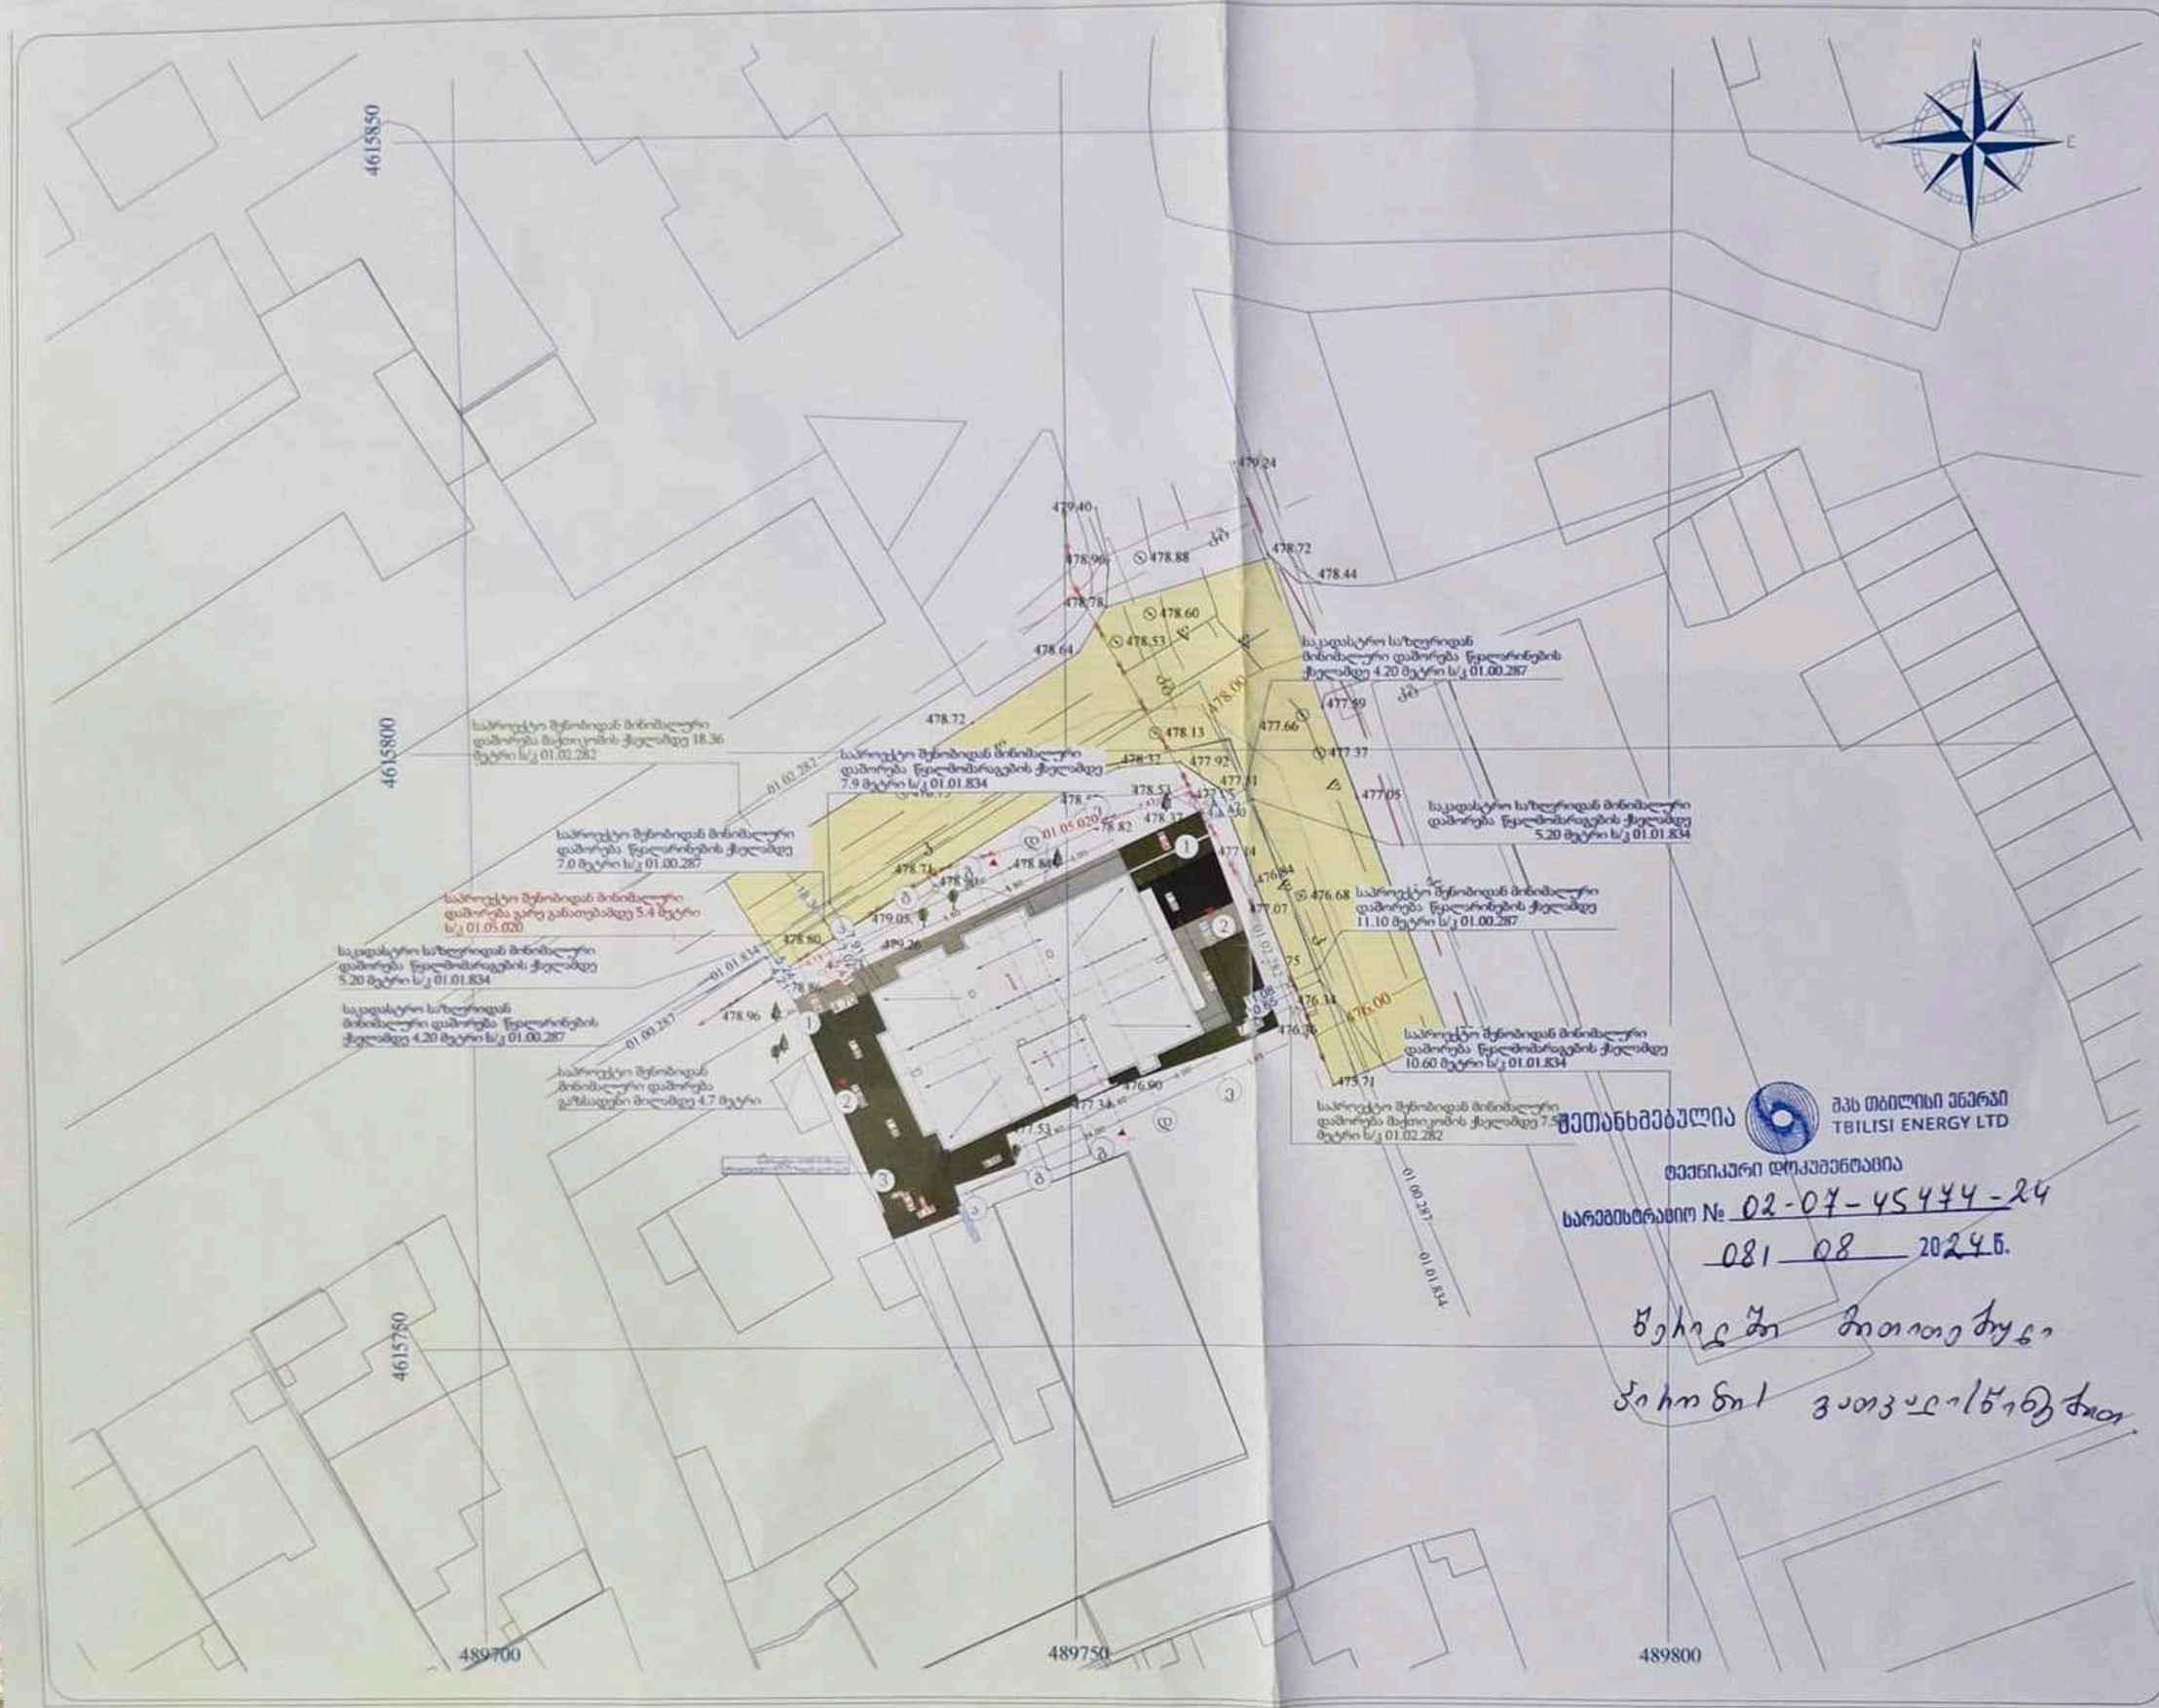

შეთანხმებულია
შპს თბილისი ენერგი
TBILISI ENERGY LTD
ტექნიკური დოკუმენტაცია
სარეგისტრაციო № 02-07-45474-24
08 | 08 | 2024წ.

შენიშვნა

პროექტის დასახელება		
მრავალბინიანი საცხოვრებელი სახლი		
მისამართი		
ქ. თბილისი, ორხევის ქუჩა, N 52/ნაკვეთის საკადასტრო კოდი, N 61 ს/კ 01.19.20.018.082		
ნახაზის დასახელება		
გენგეგმა		
თანამდებობა	ხელმოწერა	გვარი
დირექტორი		ს. მიქელაშვილი
არქიტექტორი		ფ. ზერქალიშვილი
დაამუშა		ფ. ზერქალიშვილი
კონსტრუქტორი		
მასშტაბი		1:500
სტადია		პროექტი

თბილისი
ენერჯი

მიცკევიჩის ქ. №18ა, თბილისი, 0194, საქართველო
ს/კ 205129617 +995 (32) 2404004; info@te.ge; www.te.ge

№ 02-07-45474-24
08/ 08 20 24

შპს „ჯი ქეი ბილდინგ“-ის დირექტორს
ელგუჯა კვეზერელს

ბატონო ელგუჯა,

თქვენი მიმდინარე წლის 1 აგვისტოს №02-07-45474-24 განცხადების პასუხად, რომელიც ეხება ქალაქი თბილისი, თრიალეთის ქუჩა №52; ხომლელის ქუჩა №41; №41-ის მიმდებარედ მიწის ნაკვეთზე (საკ. კოდი: №01.19.20.018.082) დაგეგმილ სამშენებლო სამუშაოებთან დაკავშირებით პოზიციას და გენგეგმის დამოწმებას გაცნობებთ, რომ აღნიშნულ საკადასტრო ერთეულს კვეთს შპს "თბილისი ენერჯი"-ს კუთვნილი საჰაერო **D=100 მმ-იანი** დაბალი წნევის გაზსადენი.

კომპანია თანახმაა მოიპოვოთ სამშენებლო სამუშაოების წარმოების ნებართვა შემდეგი მოთხოვნის გათვალისწინებით: საჰაერო მილსადენთან მიმართებაში დაცული უნდა იყოს უსაფრთხოების ნორმები, არ უნდა შეიზღუდოს გაზსადენის ტექნიკური მონიტორინგის პროცესი და საჭიროების შემთხვევაში მისი შესაბამისი მომსახურების შესაძლებლობა.

აქვე გაცნობებთ, რომ საჰაერო გაზსადენის დემონტაჟი/დროებით გაუქმება შესაძლებელია მრიცხველის მესაკუთრის (აბონენტის) განცხადებით მომართვის შემთხვევაში.

მოთხოვნის თანახმად გიგზავნით შპს „თბილისი ენერჯი“-ს ბეჭდით დამოწმებულ გენგეგმას.

შეთანხმება ძალაშია **6 (ექვსი)** თვის ვადით.

დანართი: დამოწმებული გენეგგმა-1 ფურცელი.

პატივისცემით,

გიგლა თამაზაშვილი
დირექტორი ტექნიკურ საკითხებში

IOS QR Android QR

თარიღი	29.07.2024
დამკვეთი	
შპს "ჯი ეჩ ჰილდინგ"	
შემსრულებელი	
ი.მ. "გია მიქელაძეული"	



01.11.24

შენიშვნა

პროექტის დასახელება	
მრავალბინიანი საცხოვრებელი სახლი	
მისამართი	
ქ. თბილისი, ისანი-სამგორის რაიონი, III მკ/რაიონის სამგორის ქუჩა, № 43 ს/კ 01.19.20.018.080	
ნახაზის დასახელება	
გენგეგმა	

თანამდებობა	ხელმოწერა	სახელი
დამკვეთი		
არქიტექტორი		ი. მიქელაძეული
დამკვეთი		ი. მიქელაძეული
კონსტრუქტორი		

მასშტაბი	1:500
ზომები	მეტრებში

თელასი

საქართველო, თბილისი 0119, ვანის ქ. 3
ტელ: +995 (32) 277 99 99
www.telasi.ge

სნ 202052580

N: 1101/355/24

01/11/2024

შპს „ჯი ქეი ბილდინგ"
ბ-ნ კახაბერ კვეზერელს

25.10.2024 #1025/320/24 განცხადების პასუხად გაცნობებთ, რომ თქვენს მიერ წარმოდგენილი პროექტი (გენ.გეგმა ს.კ.01.19.20.018.082) დღევანდელი მდგომარეობით შეესაბამება ელექტრული ქსელების ხაზობრივი ნაგებობების დაცვის წესებსა და ზონებს (საქართველოს მთავრობის 2013 წლის 24 დეკემბრის #366 დადგენილება, დანართი ელექტრული ქსელების ხაზობრივი ნაგებობების დაცვის წესი და მათი დაცვის ზონები).

სს „თელასის" გენერალური
დირექტორის მ.შ. ა. ბალჩუგოვი

შემს.შრომის დაცვისა და სახ. უსაფრთხოების
განყ. უფროსის მ.შ. გ. პატარქალიშვილი
ტელ. 2 77 99 99 1(7959)