GSPublisherVersion 0.23.100.100 0.10.10

"

BMG GROUP

პირი

დასახელება

.s

დირექტორი

. "

ტექნიკური

406128239

შარტავას ქუჩა

მასშტაბი

#14
598 66 70 70
557 98 08 99

A

groupbmg @yahoo

.

S.p

D

მისამართი

.

/k

com

zaza
ბასილაძე

დაინტერესებული

3

არქიტექტორი

T

1:200

ნახაზის

biemji გრუპ

-

ობიექტის

2024

ფურც
ელი

"

L

თარიღი

. "

s

ქალაქი თბილისი, მირიან
მეფის ქუჩა #69

zaza
ბასილაძე

შპს კერძო
სკოლა
intelqti

1

2

3

4

5

6

7

8

9

10

DOWN

UP10R x 0.176 9G x 0.298

a a

b b

g g

d d

e e

z z

1

1

2

2

3

3

4

4

5

5

6

6

8

8

7

7

6.000 2.600 6.000 4.000 7.000

14.600 11.000

6.400 2.200 6.400 1.500

0.500

1.500

0.600

1.800

0.600

1.500

0.500

1.500 1.000

5.000 5.000 5.000 5.000 5.600 3.000 5.000 3.200 33.600

0.700

0.700 0.500

0.700 6.400 1.500

0.500

1.500

0.500

1.500

0.500

1.500 1.100

0.700

1.400

0.700

1.100 1.500 0.500 1.500

6.000 2.600 6.000 4.000 7.000

25.600

5.000 5.000 5.000 5.000 5.600 3.000 5.000

20.000 13.600

2.000 0.500 2.000 0.500 2.000 0.500 2.000 0.500 2.000 0.500 2.000

0.450
1.400 1.800 1.400 0.450 2.000 1.100 2.000 1.000 2.000 0.800 0.800

0.200 4.900 0.300

5.700 0.200 2.600 0.200 3.600 0.200 6.000 0.200 2.000 0.200 4.500 0.300

0.200 2.000

0.100

2.000 0.200

0.200 2.700 0.200 2.700 0.200 2.600 0.200 4.900 0.300

0.00

1.500

6.500 2.700

0.450 2.000 0.500 2.000 0.500 2.000 0.500 2.000 0.500 2.000 0.500 2.000 0.700

0.850
1.750

0.800
0.950

6.300

3.895
1.500 14.000

1.300 0.100 1.100

0.100

1.650 0.100 1.650
2.500 0.200 5.900 0.200 1.500 0.100 3.100

5.900 0.200 2.200 0.200 5.900 0.300

6.900 0.200 6.300 0.300

3.110

18.562

14.390

3.786

3.823

1.378

1.343
3.001

1.200

1.200

1.200

0.440

1.560

1.997

±0.000

±0.000

- 1.650

2

3

8 8

1.

2.

3

5.

6.

8.

ექსპლიკაცია

1. ჰოლი-დერეფანი

2. კლასი

3. ბიბლიოთეკა

4. eqimis kab.

5. სასადილო

6. დარაჯის ოთახი

7. დამლაგ. ოთახი

8. sv. w.

9. ტერასა

10. საქვაბე

9.

9.

10.

sz-6

სსზ-1

ფუნქციურ ზონებს შორის საზღვარი

ამწე შეზღუდული შესაძლებლობის
მქონე პირთათვის

2.

2. 2. 2.

4. 7.

8.

8.

8.

8.

2.

2. 2.

ამწე შეზღუდული შესაძლებლობის
მქონე პირთათვის

№# 2828121

=+479.7

კორექტირებული არეალი

Пол

Пол

Пол Пол Пол Пол Пол Пол Пол

Пол

Пол

Пол

Пол Пол Пол

Пол

Пол

Пол Пол

Пол Пол

Пол

7 7

820
2460 90

15.850 m2

პირველი სართულის გეგმა

1:200

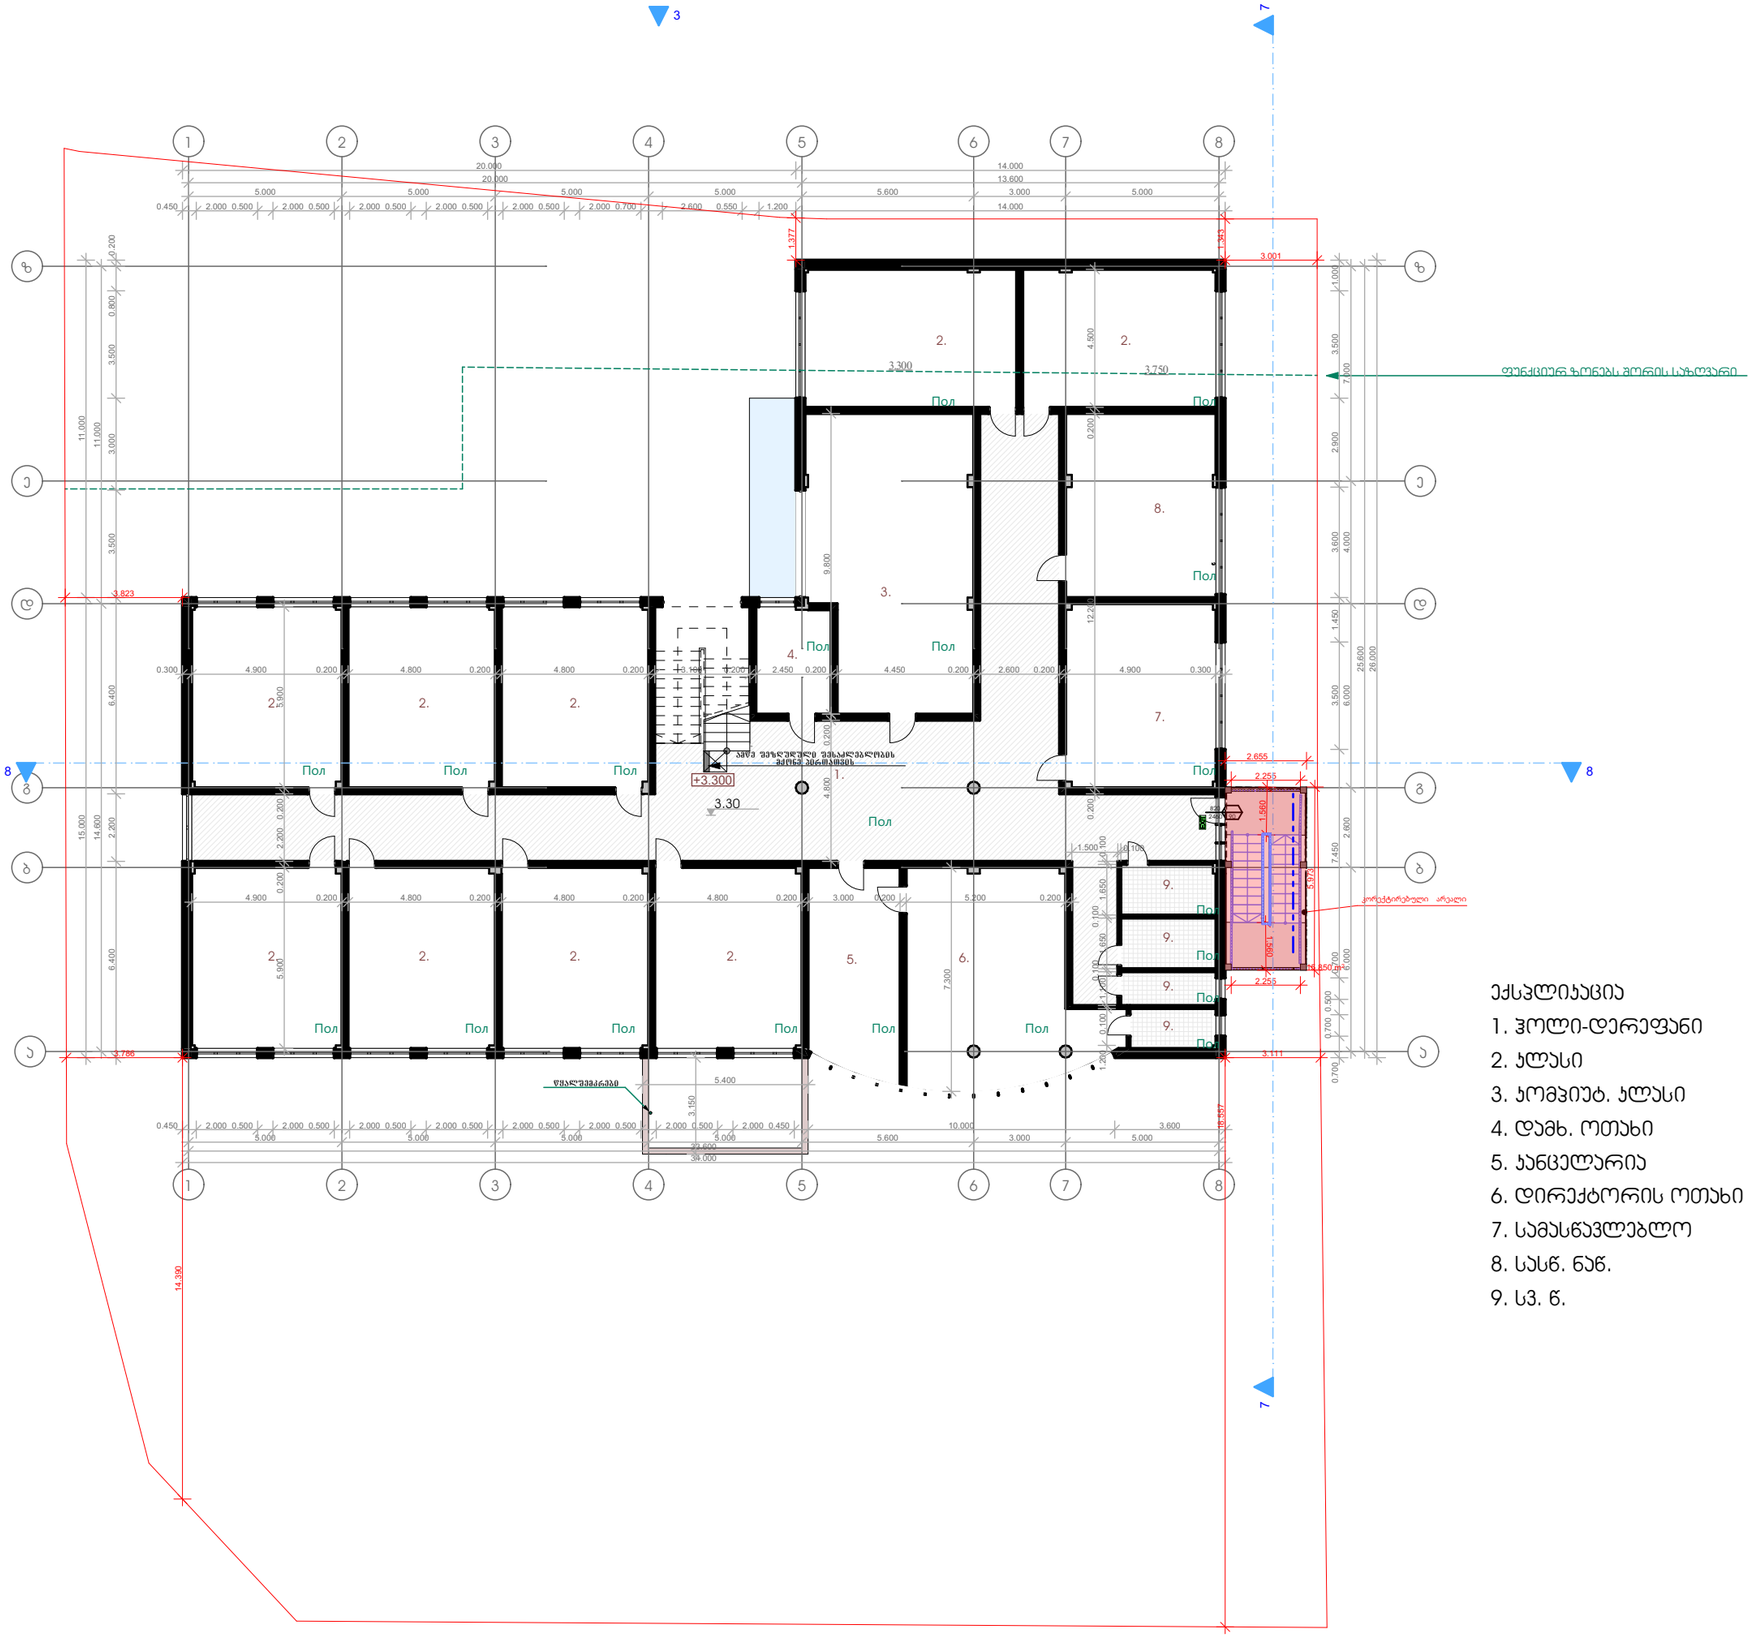

ექსპლიკაცია

1. ჰოლი-დერეფანი
2. კლასი
3. კომპიუტ. კლასი
4. დამხ. ოთახი
5. კანცელარია
6. დირექტორის ოთახი
7. სამასწავლებლო
8. სასწ. ნაწ.
9. სვ. წ.

შ.პ.ს. "ბიემჯი გრუპ
L.T.D "BMG GROUP"
ს/კ 406128239"
შარბაქვას ქუჩა №14
598 66 70 70
557 98 08 99
groupbmg@yahoo.com

ობიექტის მისამართი	ქალაქი თბილისი, მირიან მეფის ქუჩა №69
ნახაზის დასახელება	მეორე სართულის გეგმა

ტექნიკური დირექტორი		ზაზა ბასილაძე
არქიტექტორი		ზაზა ბასილაძე
დაინტერესებული პირი		შპს ჯერძო სკოლა ინტელექტი
მასშტაბი	1:200	ფურცლის A-3
თარიღი	2024	

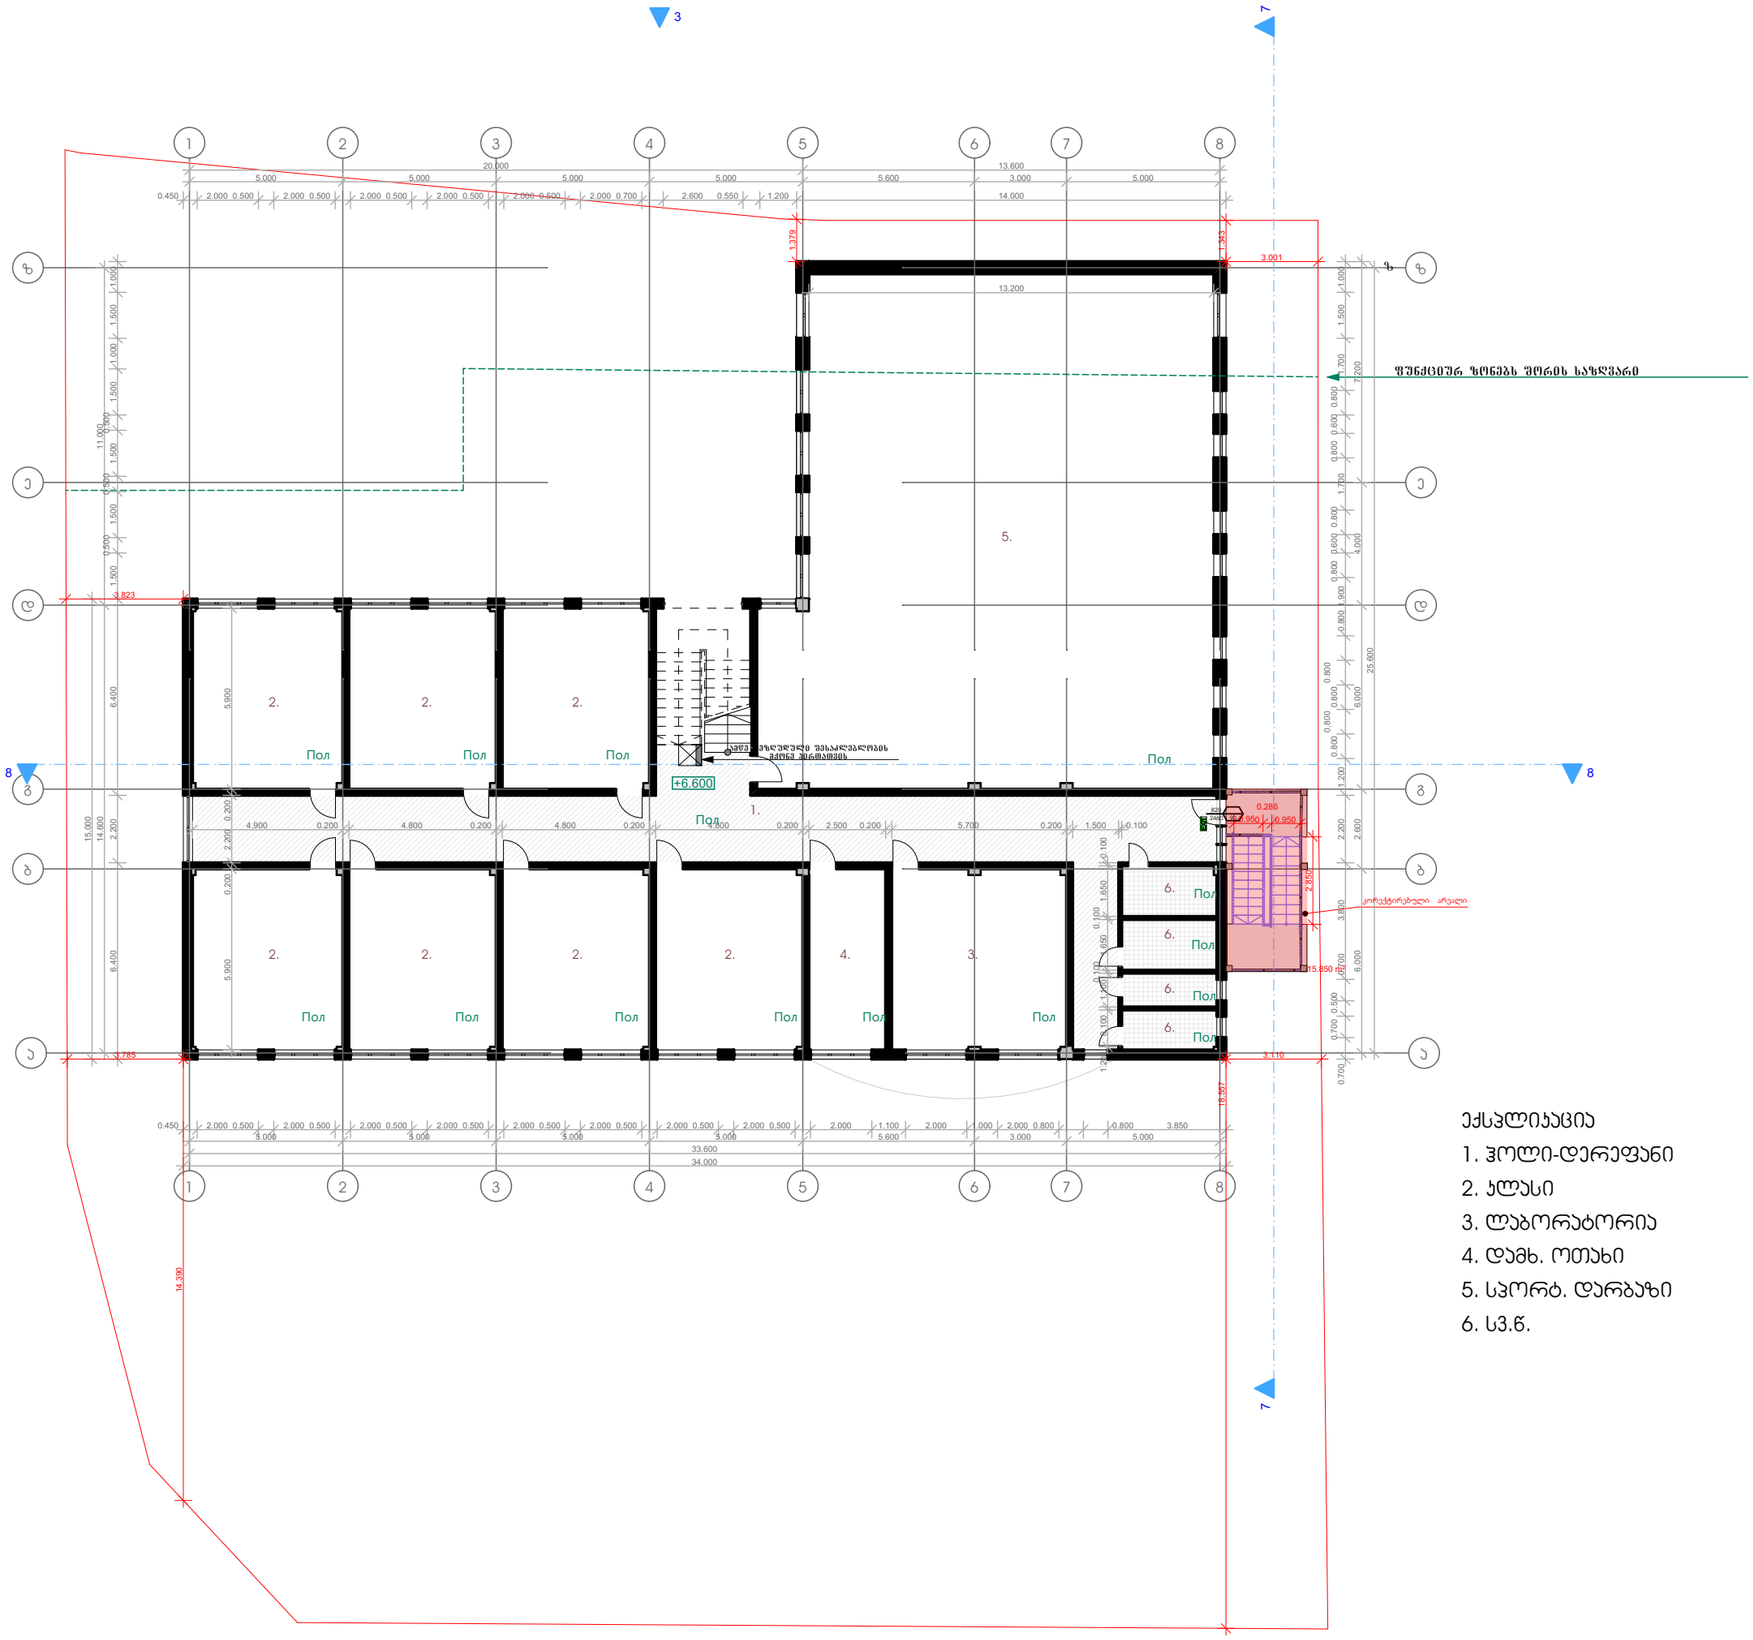

ექსპლიკაცია

1. ჰოლი-დერეფანი
2. კლასი
3. ლაბორატორია
4. დამხ. ოთახი
5. სპორტ. დარბაზი
6. სპ.წ.

შ.პ.ს. "ბიემჯი გრუპ
L.T.D "BMG GROUP"
ს/კ 406128239"
შარბაქვას ქუჩა №14
598 66 70 70
557 98 08 99
groupbmg@yahoo.com

ობიექტის მისამართი	ქალაქი თბილისი, მირიან მეფის ქუჩა №69
ნახაზის დასახელება	. . . მესამე სართულის გეგმა

ტექნიკური დირექტორი		ზაზა ბასილაძე
არქიტექტორი		ზაზა ბასილაძე
დაინტერესებული პირი		შპს ჯერძო სკოლა ინტელექტი
მასშტაბი	1:200	ფურცლის A-3
თარიღი	2024	

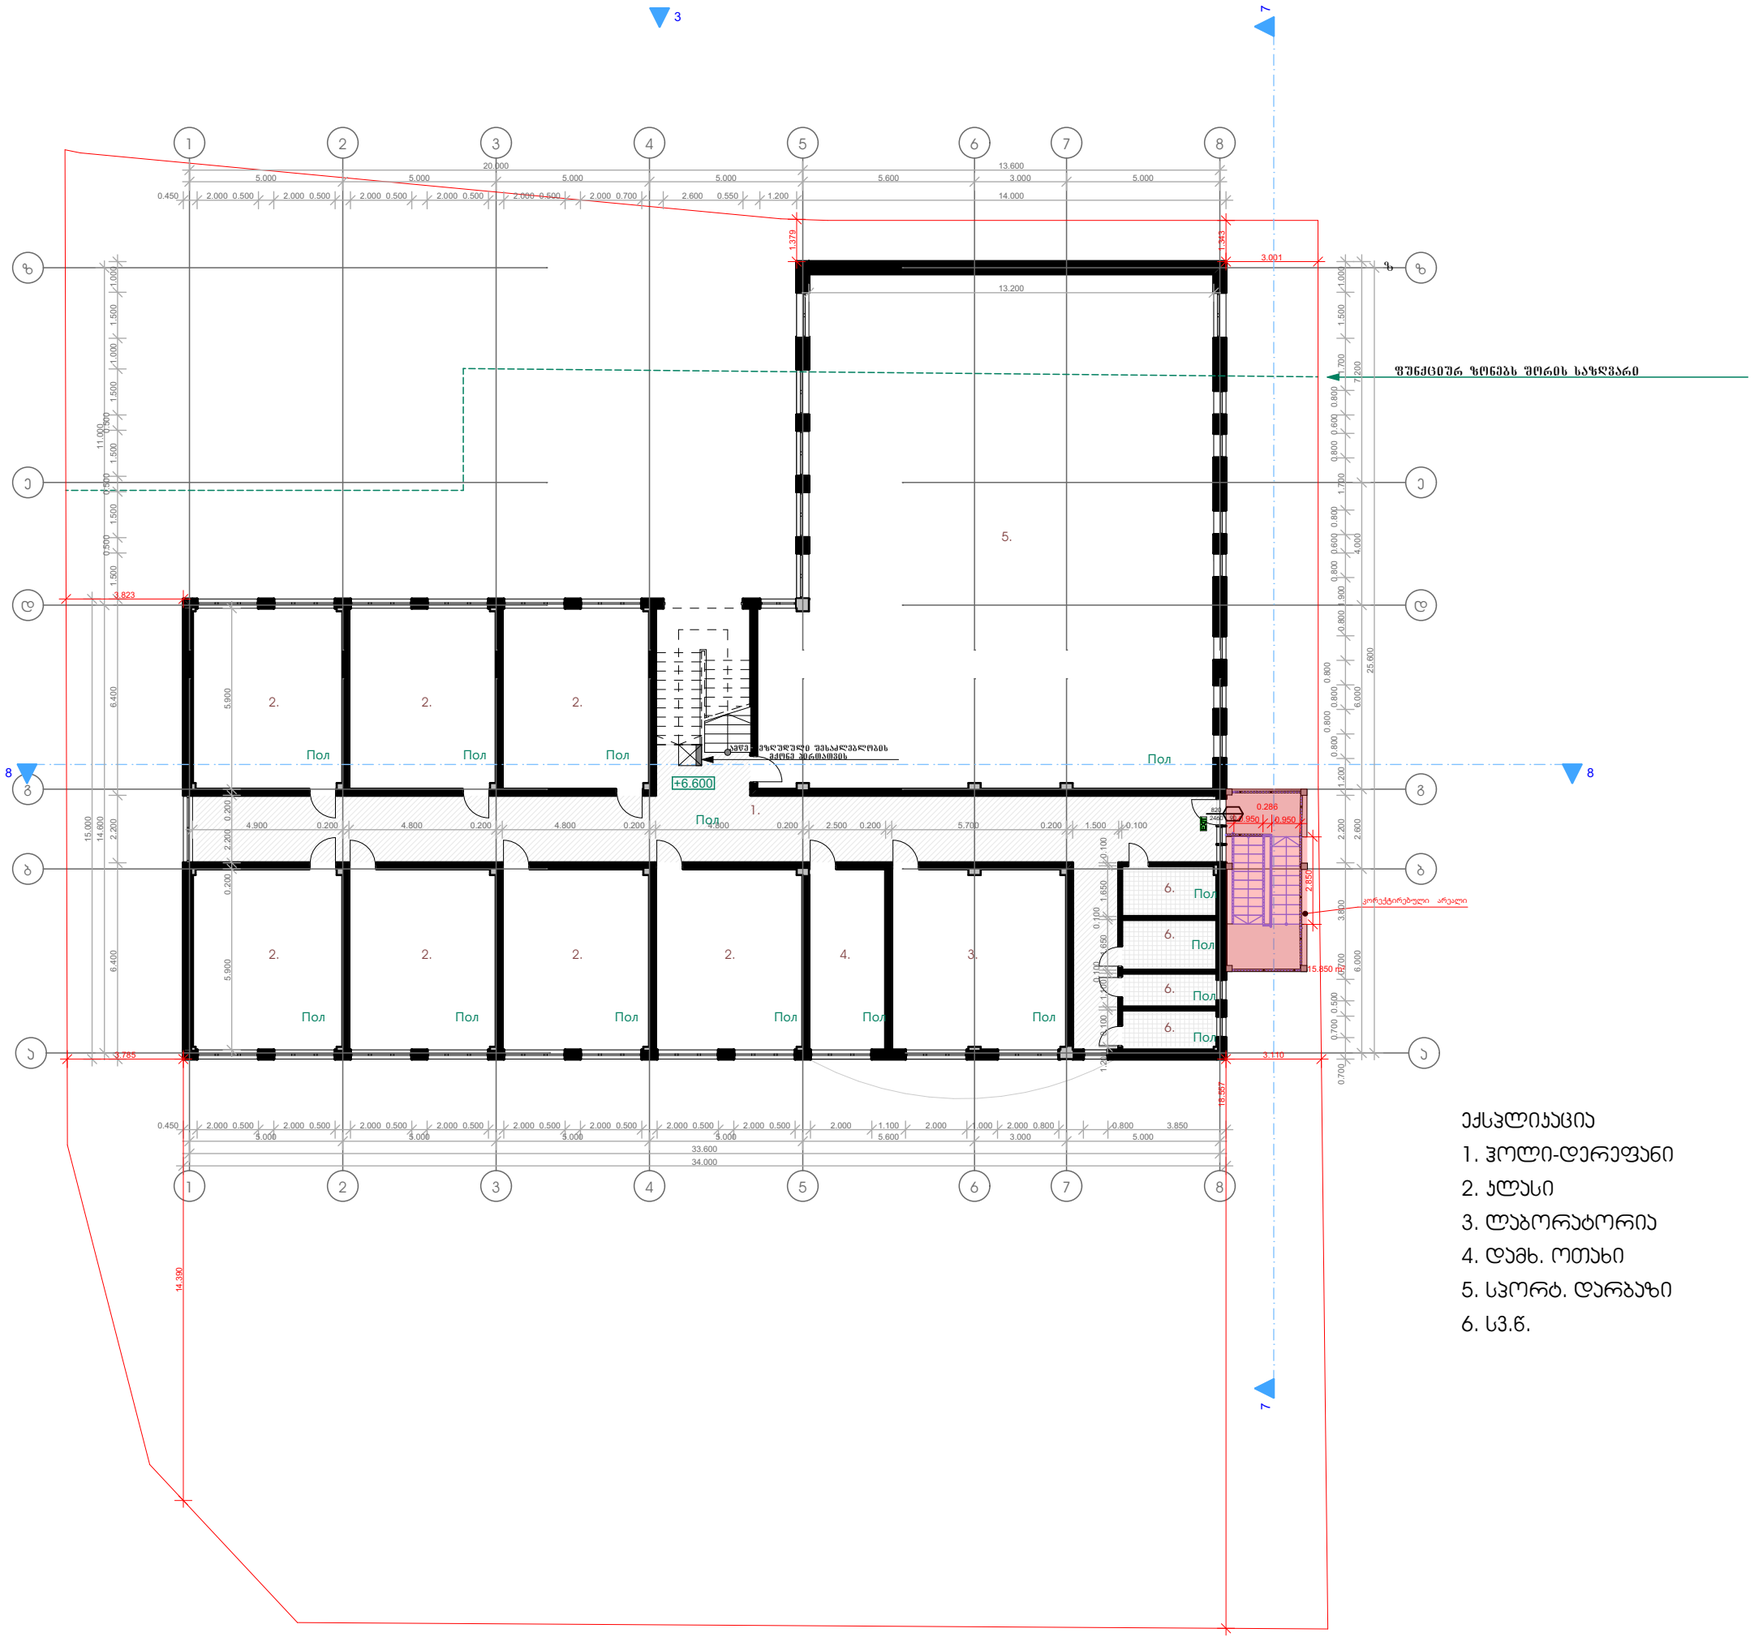

ექსპლიკაცია

1. ჰოლი-დერეფანი
2. კლასი
3. ლაბორატორია
4. დამხ. ოთახი
5. სპორტ. დარბაზი
6. სპ.წ.

შ.პ.ს. "ბიემჯი გრუპ
L.T.D "BMG GROUP"
ს/კ 406128239"
შარბაქვას ქუჩა №14
598 66 70 70
557 98 08 99
groupbmg@yahoo.com

ობიექტის მისამართი	ქალაქი თბილისი, მირიან მეფის ქუჩა №69
ნახაზის დასახელება	. . . მესამე სართულის გეგმა

ტექნიკური დირექტორი		ზაზა ბასილაძე
არქიტექტორი		ზაზა ბასილაძე
დაინტერესებული პირი		შპს ჯერძო სკოლა ინტელექტი
მასშტაბი	1:200	ფურცლის A-3
თარიღი	2024	

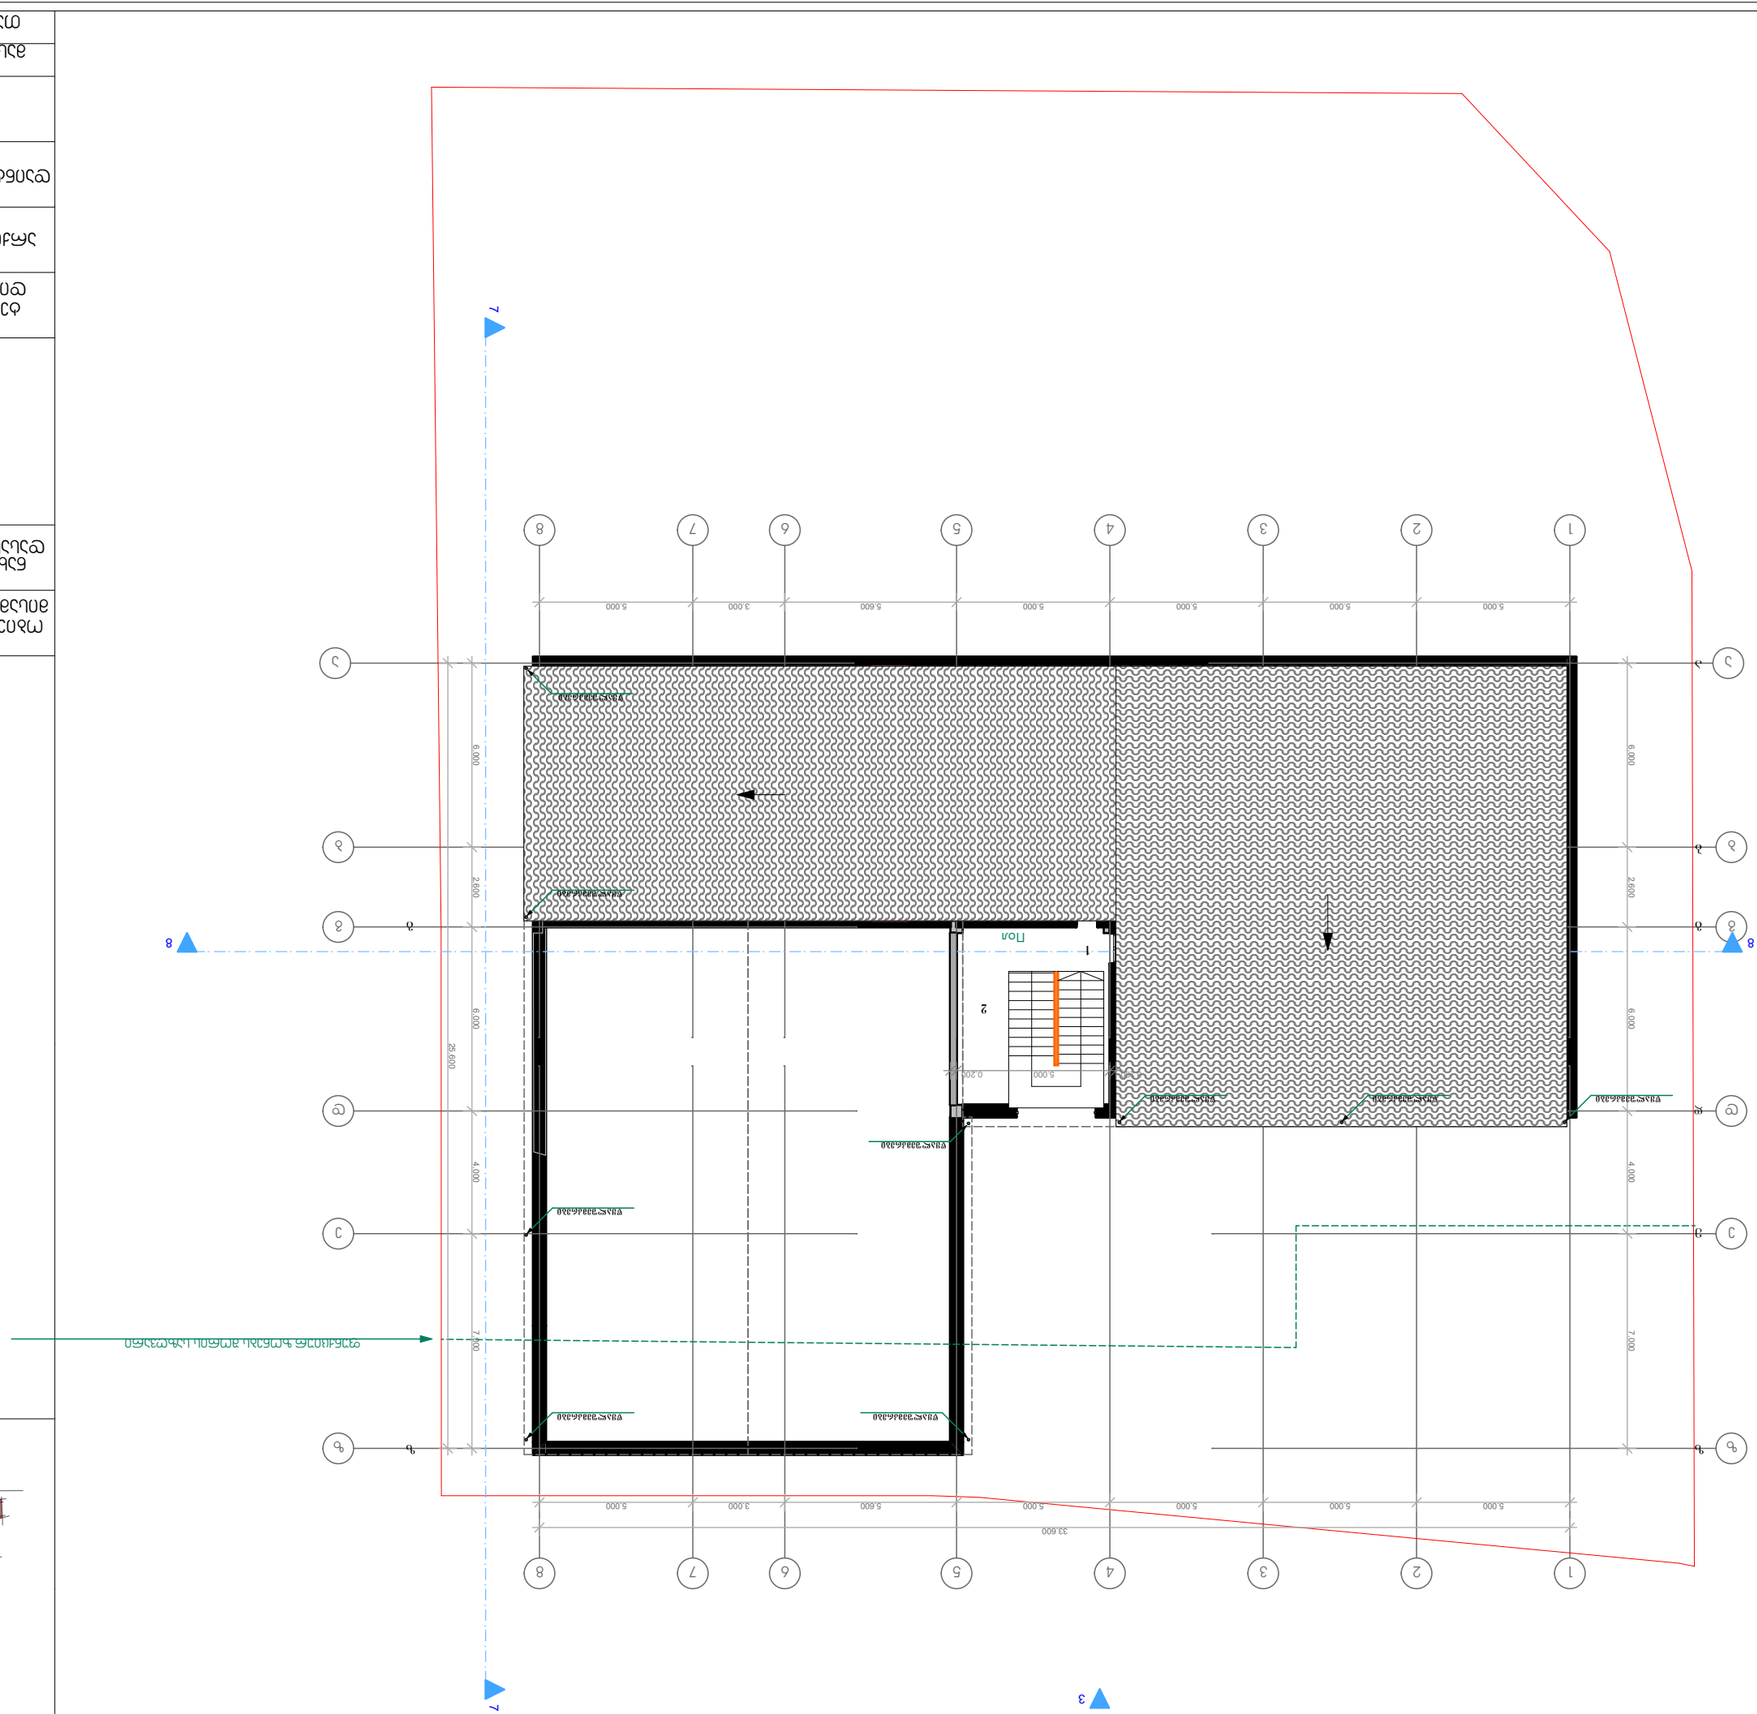

GSPublisherVersion 0.23.100.100 0.10.10

"

BMG GROUP

პირი

დასახელება

.s

დირექტორი

. "

ტექნიკური

406128239

შარტავას ქუჩა

მასშტაბი

#14
598 66 70 70
557 98 08 99

A

groupbmg @yahoo

.

S.p

D

მისამართი

.

/k

com

zaza
ბასილაძე

დაინტერესებული

3

არქიტექტორი

T

1:200

ნახაზის

biemji გრუპ

-

ობიექტის

2024

ფურც
ელი

"

L

თარიღი

. "

s

ქალაქი თბილისი, მირიან
მეფის ქუჩა #69

zaza
ბასილაძე

შპს კერძო
სკოლა
intelqti

a a

b b

g g

d d

e e

z z

1

1

2

2

3

3

4

4

5

5

6

6

8

8

7

7

3

4

8 8

5.000 5.000 5.000 5.000 5.600 3.000 5.000

6.000 2.600 6.000 4.000 7.000

25.600

5.000 5.000 5.000 5.000 5.600 3.000 5.000

6.000 2.600 6.000 4.000 7.000

0.200

33.600

7 7

a

b

g

d

e

z

g

z

1

ფუნქციურ ზონებს შორის საზღვარი

2

Пол

0.200 5.000 0.200

წყალშემკრები

წყალშემკრები

წყალშემკრები

წყალშემკრები

წყალშემკრები წყალშემკრები წყალშემკრები

წყალშემკრები

წყალშემკრები

მეოთხე სართულის გეგმა

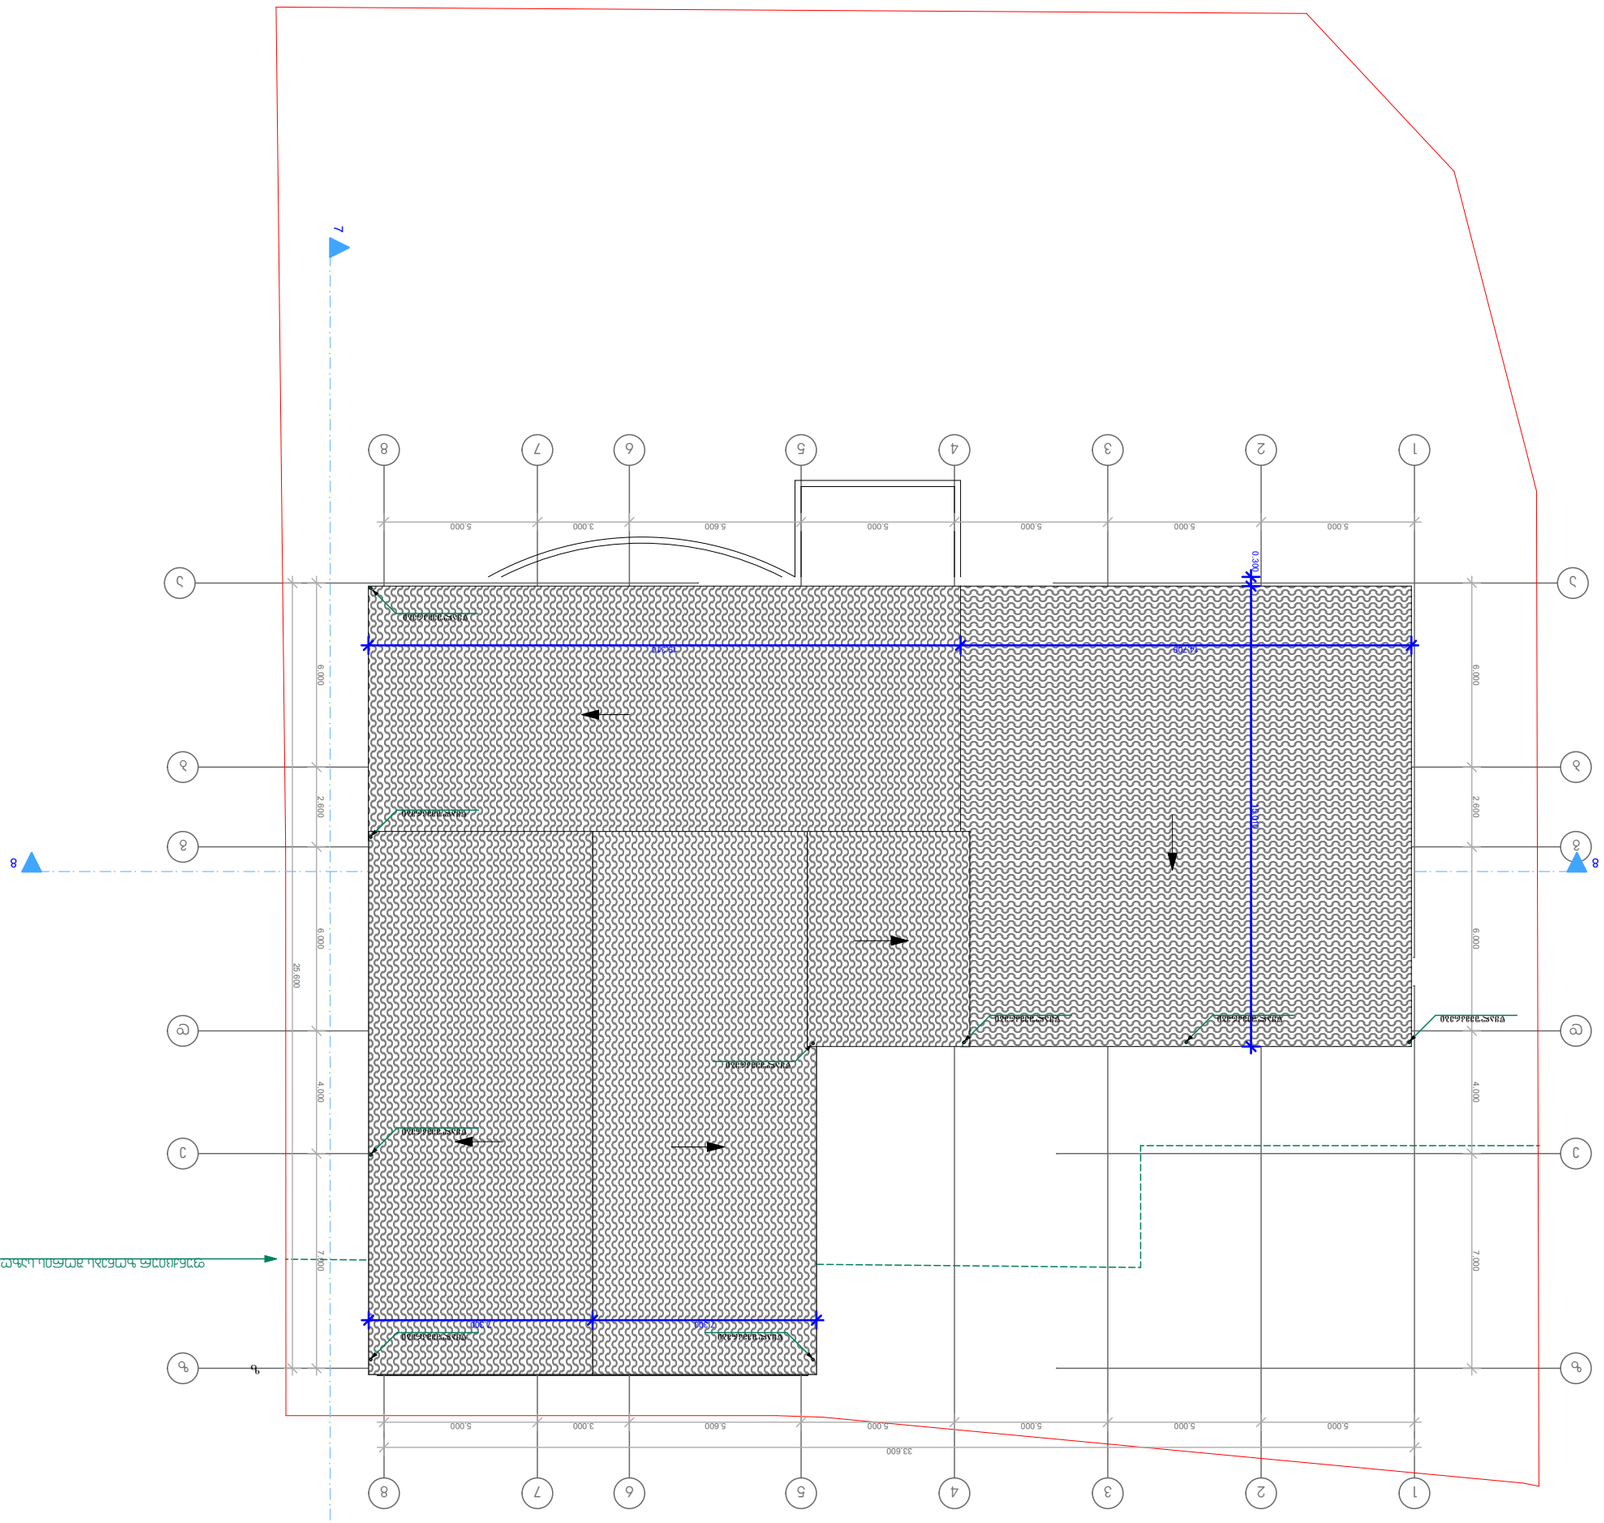

GSPublisherVersion 0.23.100.100 0.10.10

"

BMG GROUP

პირი

დასახელება

.s

დირექტორი

. "

ტექნიკური

406128239

შარტავას ქუჩა

მასშტაბი

#14
598 66 70 70
557 98 08 99

A

groupbmg @yahoo

.

S.p

D

მისამართი

.

/k

com

zaza
ბასილაძე

დაინტერესებული

3

არქიტექტორი

T

1:200

ნახაზის

biemji გრუპ

-

ობიექტის

2024

ფურც
ელი

"

L

თარიღი

. "

s

ქალაქი თბილისი, მირიან
მეფის ქუჩა #69

zaza
ბასილაძე

შპს კერძო
სკოლა
intelqti

a a

b b

g g

d d

e e

z z

1

1

2

2

3

3

4

4

5

5

6

6

8

8

7

7

3

4

8 8

7 7

5.000 5.000 5.000 5.000 5.600 3.000 5.000

6.000 2.600 6.000 4.000 7.000

25.600

5.000 5.000 5.000 5.000 5.600 3.000 5.000

6.000 2.600 6.000 4.000 7.000

33.600

ფუნქციურ ზონებს შორის საზღვარი

z

7.300 7.300

0.300 15.010

14.700 19.310

წყალშემკრები

წყალშემკრები

წყალშემკრები

წყალშემკრები

წყალშემკრები წყალშემკრები წყალშემკრები

წყალშემკრები

წყალშემკრები

სახურავის გეგმა