გადახურვის გეგმა 17.05 ნიშნულზე

პორექტირებული

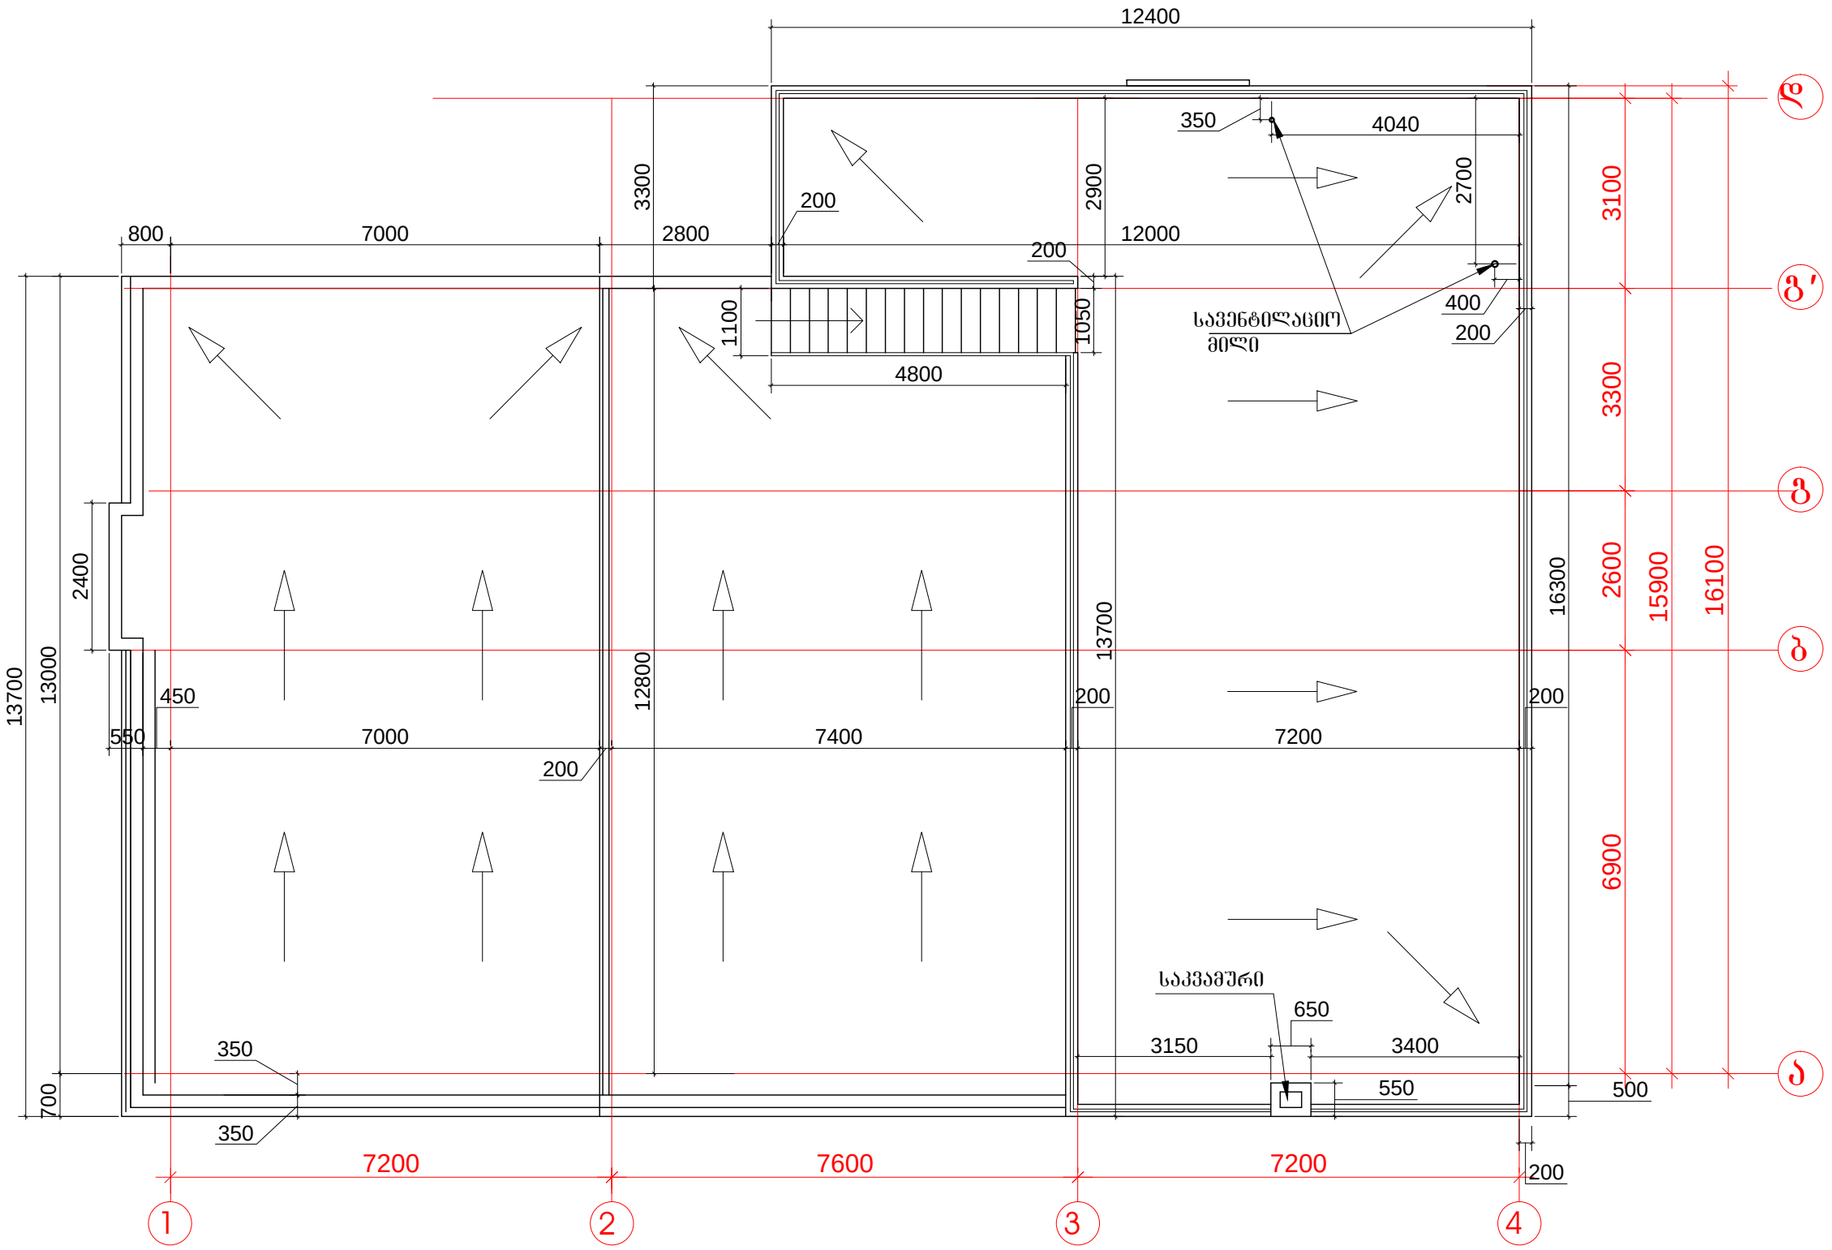

ფორმატი A-3 | მაისლისი 2009 წ. | dwg. ფაილის სახელი sava.obieqti.dwg.

პირობითი ნიშნები

- წითელი ხაზი
- ღერძის ხაზი
- ◀2. ჭრილის აღვნიშვნა
- ▼0.00 არქიტექტურული ნიშნული

შენიშვნები

1.ნახაზზე საპროექტო შენობის ნოლი შეესაბამება აბსოლუტურ ნიშნულს - 400.00
2.ნახაზზე ზომები მოცემულია მილიმეტრებში
3.ნახაზის ყველა ცვლილება მშენებლობისას შეთანხმებული უნდა იყოს პროექტის ავტორთან

დამკვეთი: შპს "ან-ჯი".

მისამართი: დიდუბე-ჯუღურეთის რაიონი, ხოშარაულის და ელიავას ქუჩებს, მდ.მტკვარის მარცხენა სანაპიროსა და ვახუშტის ხიდს შორის (ნაკ.3.10/22)

პროექტის სახელწოდება:

საავარო ცენტრი

თანამდებობა	გვარი	ხელმოწერა	თარიღი
დირექტორი	გ.ანდრიაძე		
მთ.არქიტექტორი	გ.მაისურაძე		

საპროექტოს ლოგო: An-Ge

მისამართი: ხოშარაულის ქ №34, შპს. "An-Ge"

მასშტაბი	1:100
თარიღი	20.03.12
layout	Gegma

ნახაზი: გადახურვის გეგმა 17.05 ნიშნულზე

სტადია	ფურცელი	ფურცლები
პროექტი	ფ-24	ფ-27