ჭრილი 2-2 მ 1:100

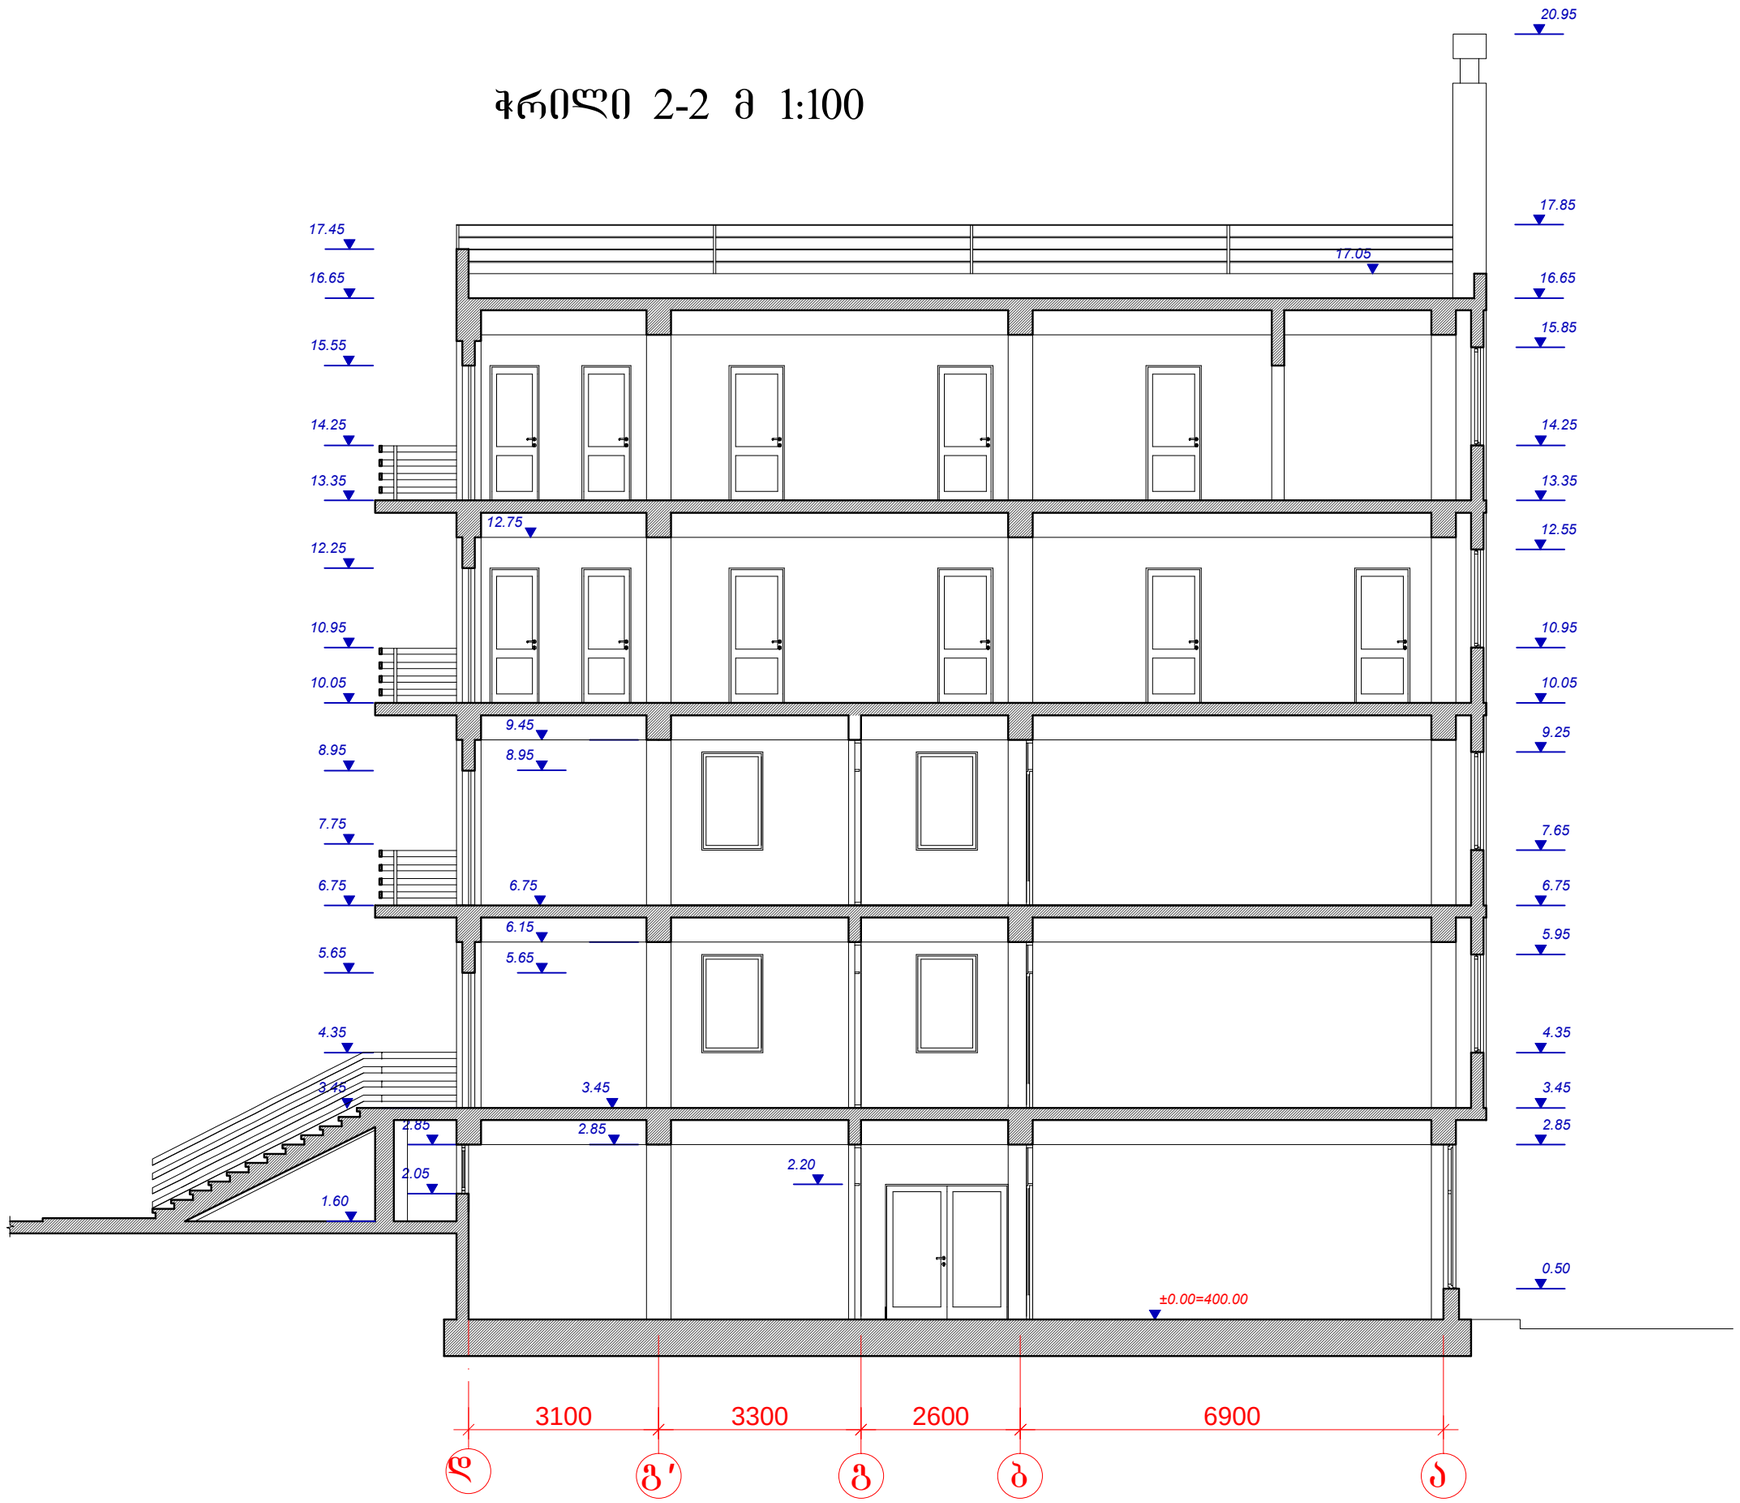

ფორმატი A-3

თებერვალი 2009 წ.

დაკვეთა №

dwg. ფაილის სახელი
sava.obieqti.dwg.

პირობითი ნიშნები

- წითელი ხაზი
- ღერძის ხაზი
- 2. ჭრილის აღვნიშვნა
- 0.00 არქიტექტურული ნიშნული

შენიშვნები

1. ნახაზზე საპროექტო შენობის ნოლი შეესაბამება აბსოლუტურ ნიშნულს - 400.00
2. ნახაზზე ზომები მოცემულია მილიმეტრებში
3. ნახაზის ყველა ცვლილება მშენებლობისას შეთანხმებული უნდა იყოს პროექტის ავტორთან

დამკვეთი: შპს "ან-ჯი".

მისამართი: დიდუბე-ჩუღურეთის რაიონი, ხოშარაულის და ელიავას ქუჩებს, მდ.მტკვრის მარცხენა სანაპიროსა და ვახუშტის ხიდს შორის (ნაკ3.10/22)

პროექტის სახელწოდება:

საბავშვო ცენტრი

თანამდებობა	გვარი	ხელმოწერა	თარიღი
დირექტორი	გ.ანდრიაძე		
მთ.არქიტექტორი	გ.მაისურაძე		

საპროექტო ლოგო

An-Ge

მისამართი

ხოშარაულის ქ №34,
შპს. **"An-Ge"**

მასშტაბი	1:100
თარიღი	20.03.12
layout	Chrili

ნახაზი

ჭრილი 2-2

სტადია	ფურცელი	ფურცლები
პროექტი	ფ-26	ფ-27