ფასადი „4-1„ ღერძებში მ 1:100

პროექტირებული

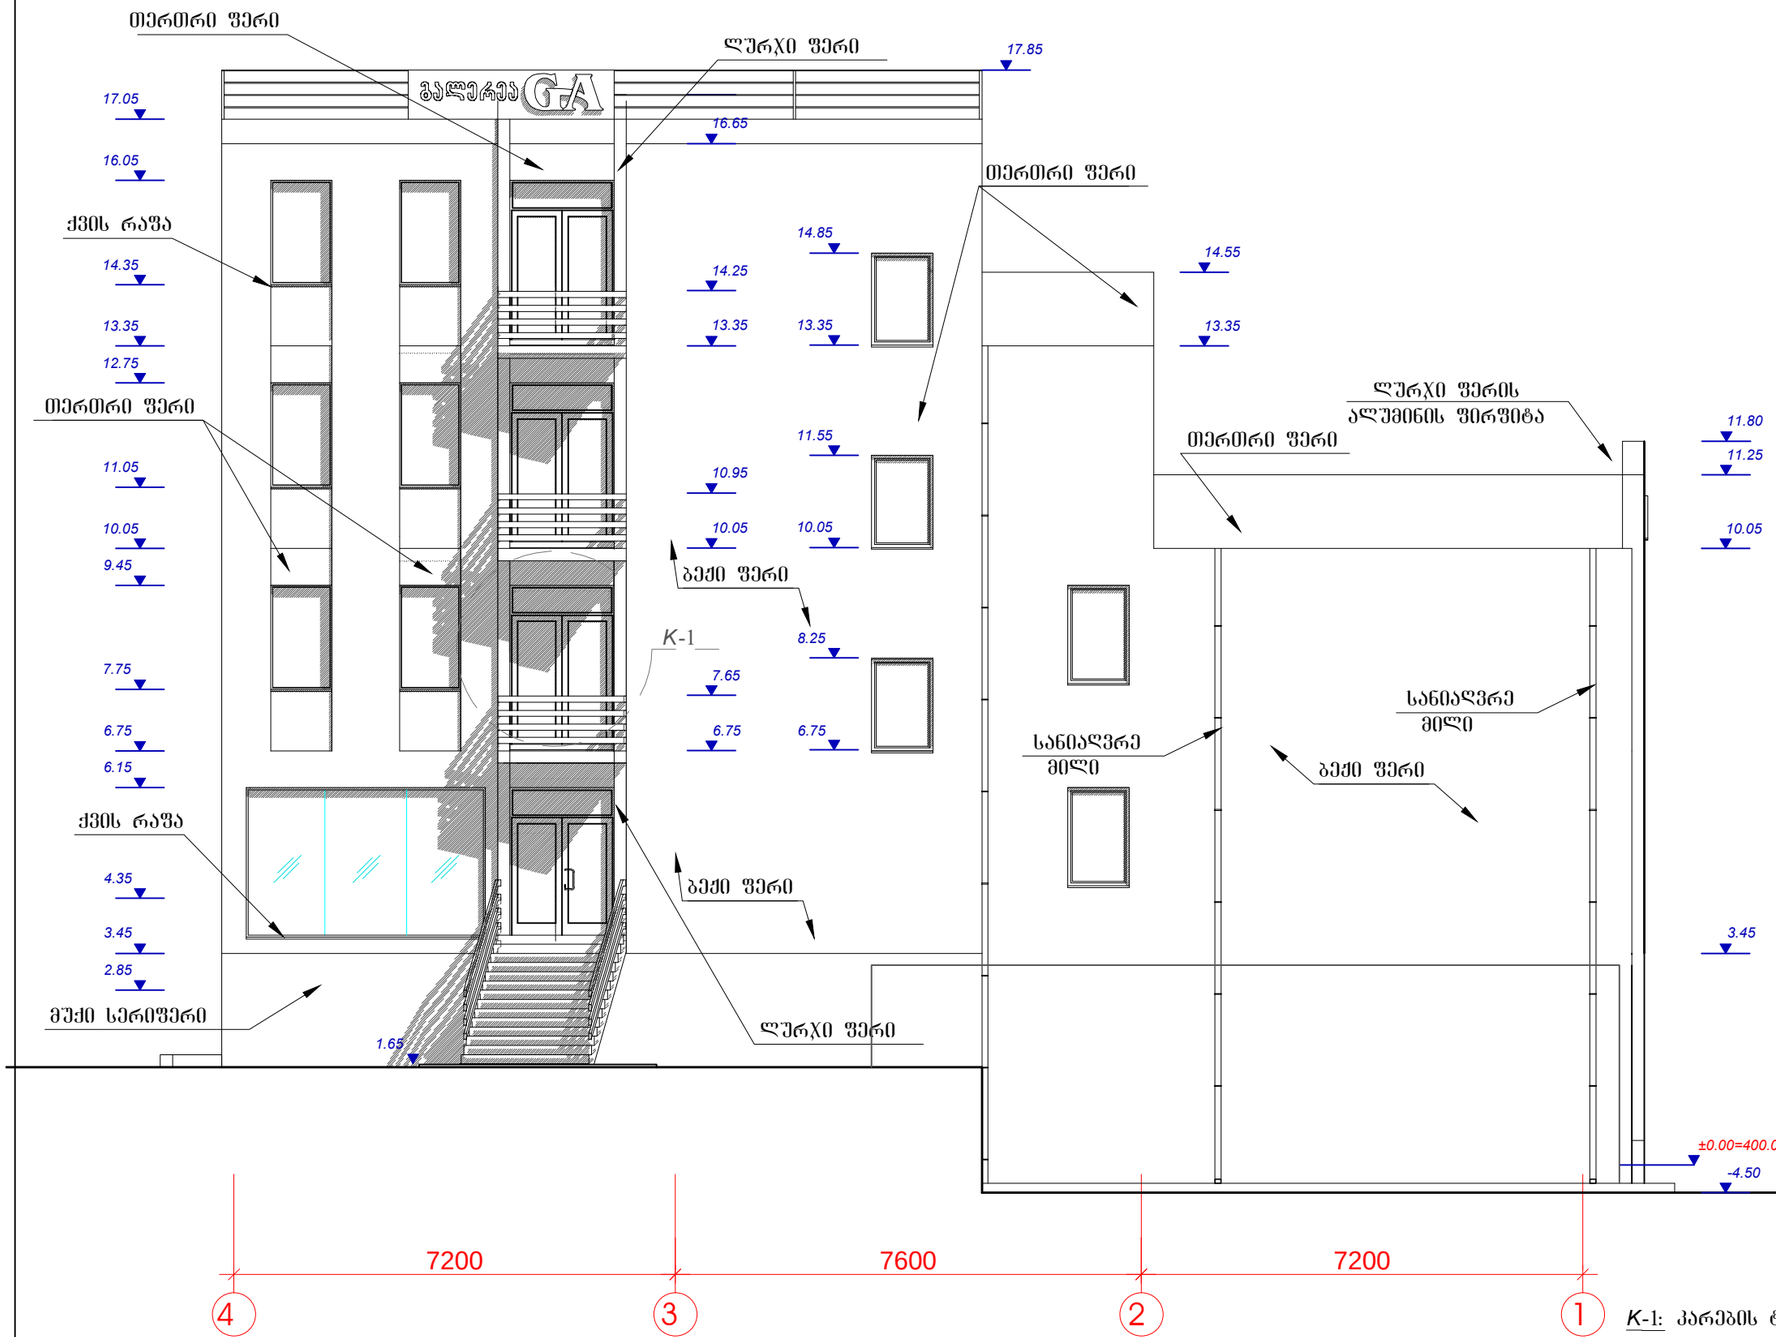

K-1: კარების ტიპი აივანზე



შენიშვნა: ფასადი შეილესება პერლიტოცემენტის ხსნარით და შეიღებება მაღალი ხარისხის საღებავით
ყველა ფანჯარის და ვიტრაჟის რაფა გრანიტის ქვისგან გაკეთდება

ფორმატი A-3 | თბილისი 2009 წ. | dwg. ფაილის სახელი
დაკვეთა № | sava.obieqti.dwg.

პირობითი ნიშნები

- წითელი ხაზი
- ღერძის ხაზი
- 2. ჭრილის აღნიშვნა
- 0.00 არქიტექტურული ნიშნული

შენიშვნები

1. ნახაზზე სპროექტო შენობის ნოლი შეესაბამება აბსოლუტურ ნიშნულს - 400.00
2. ნახაზზე ზომები მოცემულია მილიმეტრებში
3. ნახაზის ყველა ცვლილება მშენებლობისას შეთანხმებული უნდა იყოს პროექტის ავტორთან

დამკვეთი: შპს "ან-ჯი".

მისამართი: დიდუბე-ჩუღურეთის რაიონი, ხოშარაულის და ილიაწვს ქუჩებს, მდ.მტკვარის მარცხენა სანაპიროსა და პახუმტის ხიდს შორის (ნაკვ.10/22)

პროექტის სახელწოდება:

საკაჭრო ცენტრი

თანამდებობა	გვარი	ხელმოწერა	თარიღი
დირექტორი	გ.ანდრიაძე		
მთ.არქიტექტორი	გ.მაისურაძე		

სპროექტორს ლოგო: An-Ge

მისამართი: ხოშარაულის ქ №34, შპს. "An-Ge"

მასშტაბი	1:100
თარიღი	02.03.12
layout	fasadi

ნახაზი: ფასადი "4-1" ღერძებში

სტადია	ფურცელი	ფურცლები
პროექტი	ფ-12	ფ-27