მისამართი ფორმატი დაკვეთა # დწგ. ფაილის სახელი შენიშვნები: დამკვეთი მისამართი პროექტის სახელწოდება თანამდებობა გვარი ხელმოწერა ფურცელი ფურცლები პირობითი ნიშნები: გეგმები დწგ თარიღი ექსპლიკაცია layout თარიღი მასშტაბი ნახაზი სტადია ნახაზზე ზომები მოცემულია სანტიმეტრებში. ნახაზის ყველა ცვლილება მშენებლობისას შეთანხმებული უნდა იყოს პროექტის ავტორთან ღერძის ხაზი ნ ექსპლიკაციის ნუმერაცია არქიტექტურული ნიშნული კედლები კოლონები მ. პ. ტექნიკური მაჩვენებლები დაამუშავა არქიტექტორი დირექტორი პრ. კონსტრუქტორი შეამოწმა არქიტექტორი 1:1000 6 აეროფოტო 28 A-3 მრავალფუნქციური შენობა/კომპლექსი საპროექტო ტერიტორია ს/კ - 01.72.14.040.817 სტრაბონის ქ. ა. ლამბერტის ქ. კ. სტივენსის ქ. იან ჰომერის ქ. იან ჰომერის ქ. ა. ლამბერტის ქ. სტრაბონის ქ. კ. სტივენსის ქ. მირიან მეფის ქ. მირიან მეფის ქ. მირიან მეფის ქ. III მკრ. III მკრ. 07/09/2020 გ. ხვიტია გ. ხვიტია ლ. წაქაძე

გენგეგმა

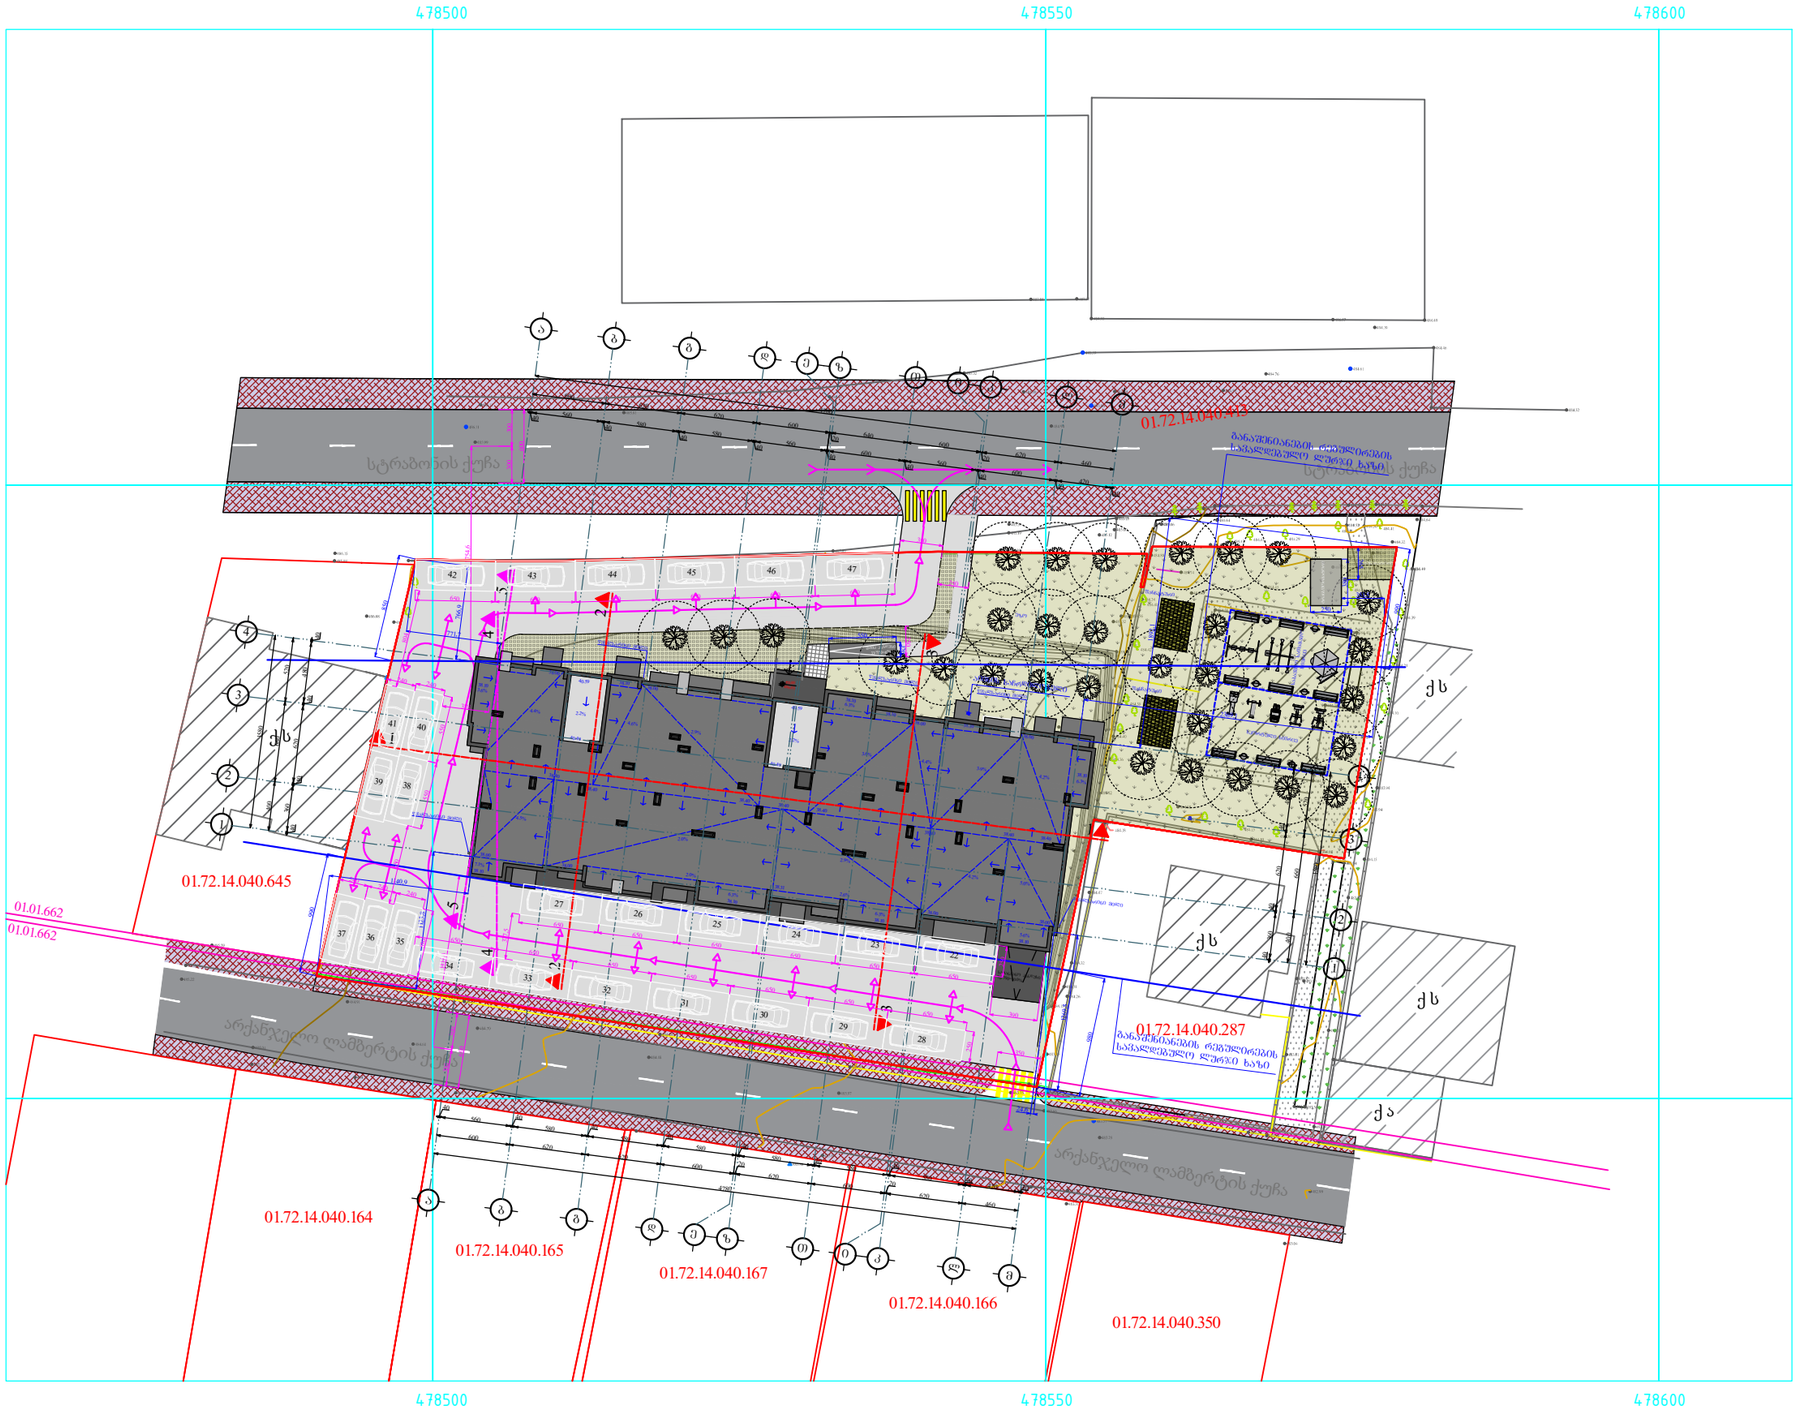

შრიფტის	A-3	ფაილის №	dwg. შაბლონის სახელი: gegmebi . dwg

პირობითი ნიშნები:

- ნ – ქსელისპირითის ნებართვა
- – არქიტექტურული ნიშნული
- – ქვილები
- – ქიოსკები
- – ღობის ხაზი

ექსპლიკაცია

შენიშვნები:

ნახაზზე ზომები მოცემულია სანტიმეტრებში.

ნახაზის ცვლა ცვლილება მშენებლობისას შეთანხმებული უნდა იქნეს პროექტის ავტორთან.

ტექნიკური მახასიათებლები

დამკვეთი	შპს "ბილდერზ"		
მისამართი	ქ. ობილისი, სოფელი იდილი, არქანჯელო ლამბერტის ქუჩა N-31; ქ. ობილისი, სოფელი იდილი, სანაპიროს ქუჩა N-40-ის მიმდებარედ		
პროექტის სახელწოდება	მრავალფუნქციური შენობა/კომპლექსი		
ოპანამდებობა	გვარი	ხელმოწერა	თარიღი
დირექტორი	გ. არველაძე		
არქიტექტორი	გ. ხვიტია		
არქიტექტორი			
არ. კონსტრუქტორი			
დაამუშავა	ლ. წაქაძე		
შეამოწმა	გ. ხვიტია		

შპს "ბილდერზ"	მასშტაბი	1:500
	თარიღი	15/05/2021
	layout	

მისამართი	ნახაზი
ქ. ობილისი, ი. აბაშიძის ქუჩა №21, ბინა №7	გენგეგმა

სტადია	ფურცელი	ფურცლები
მ. პ.	11	28

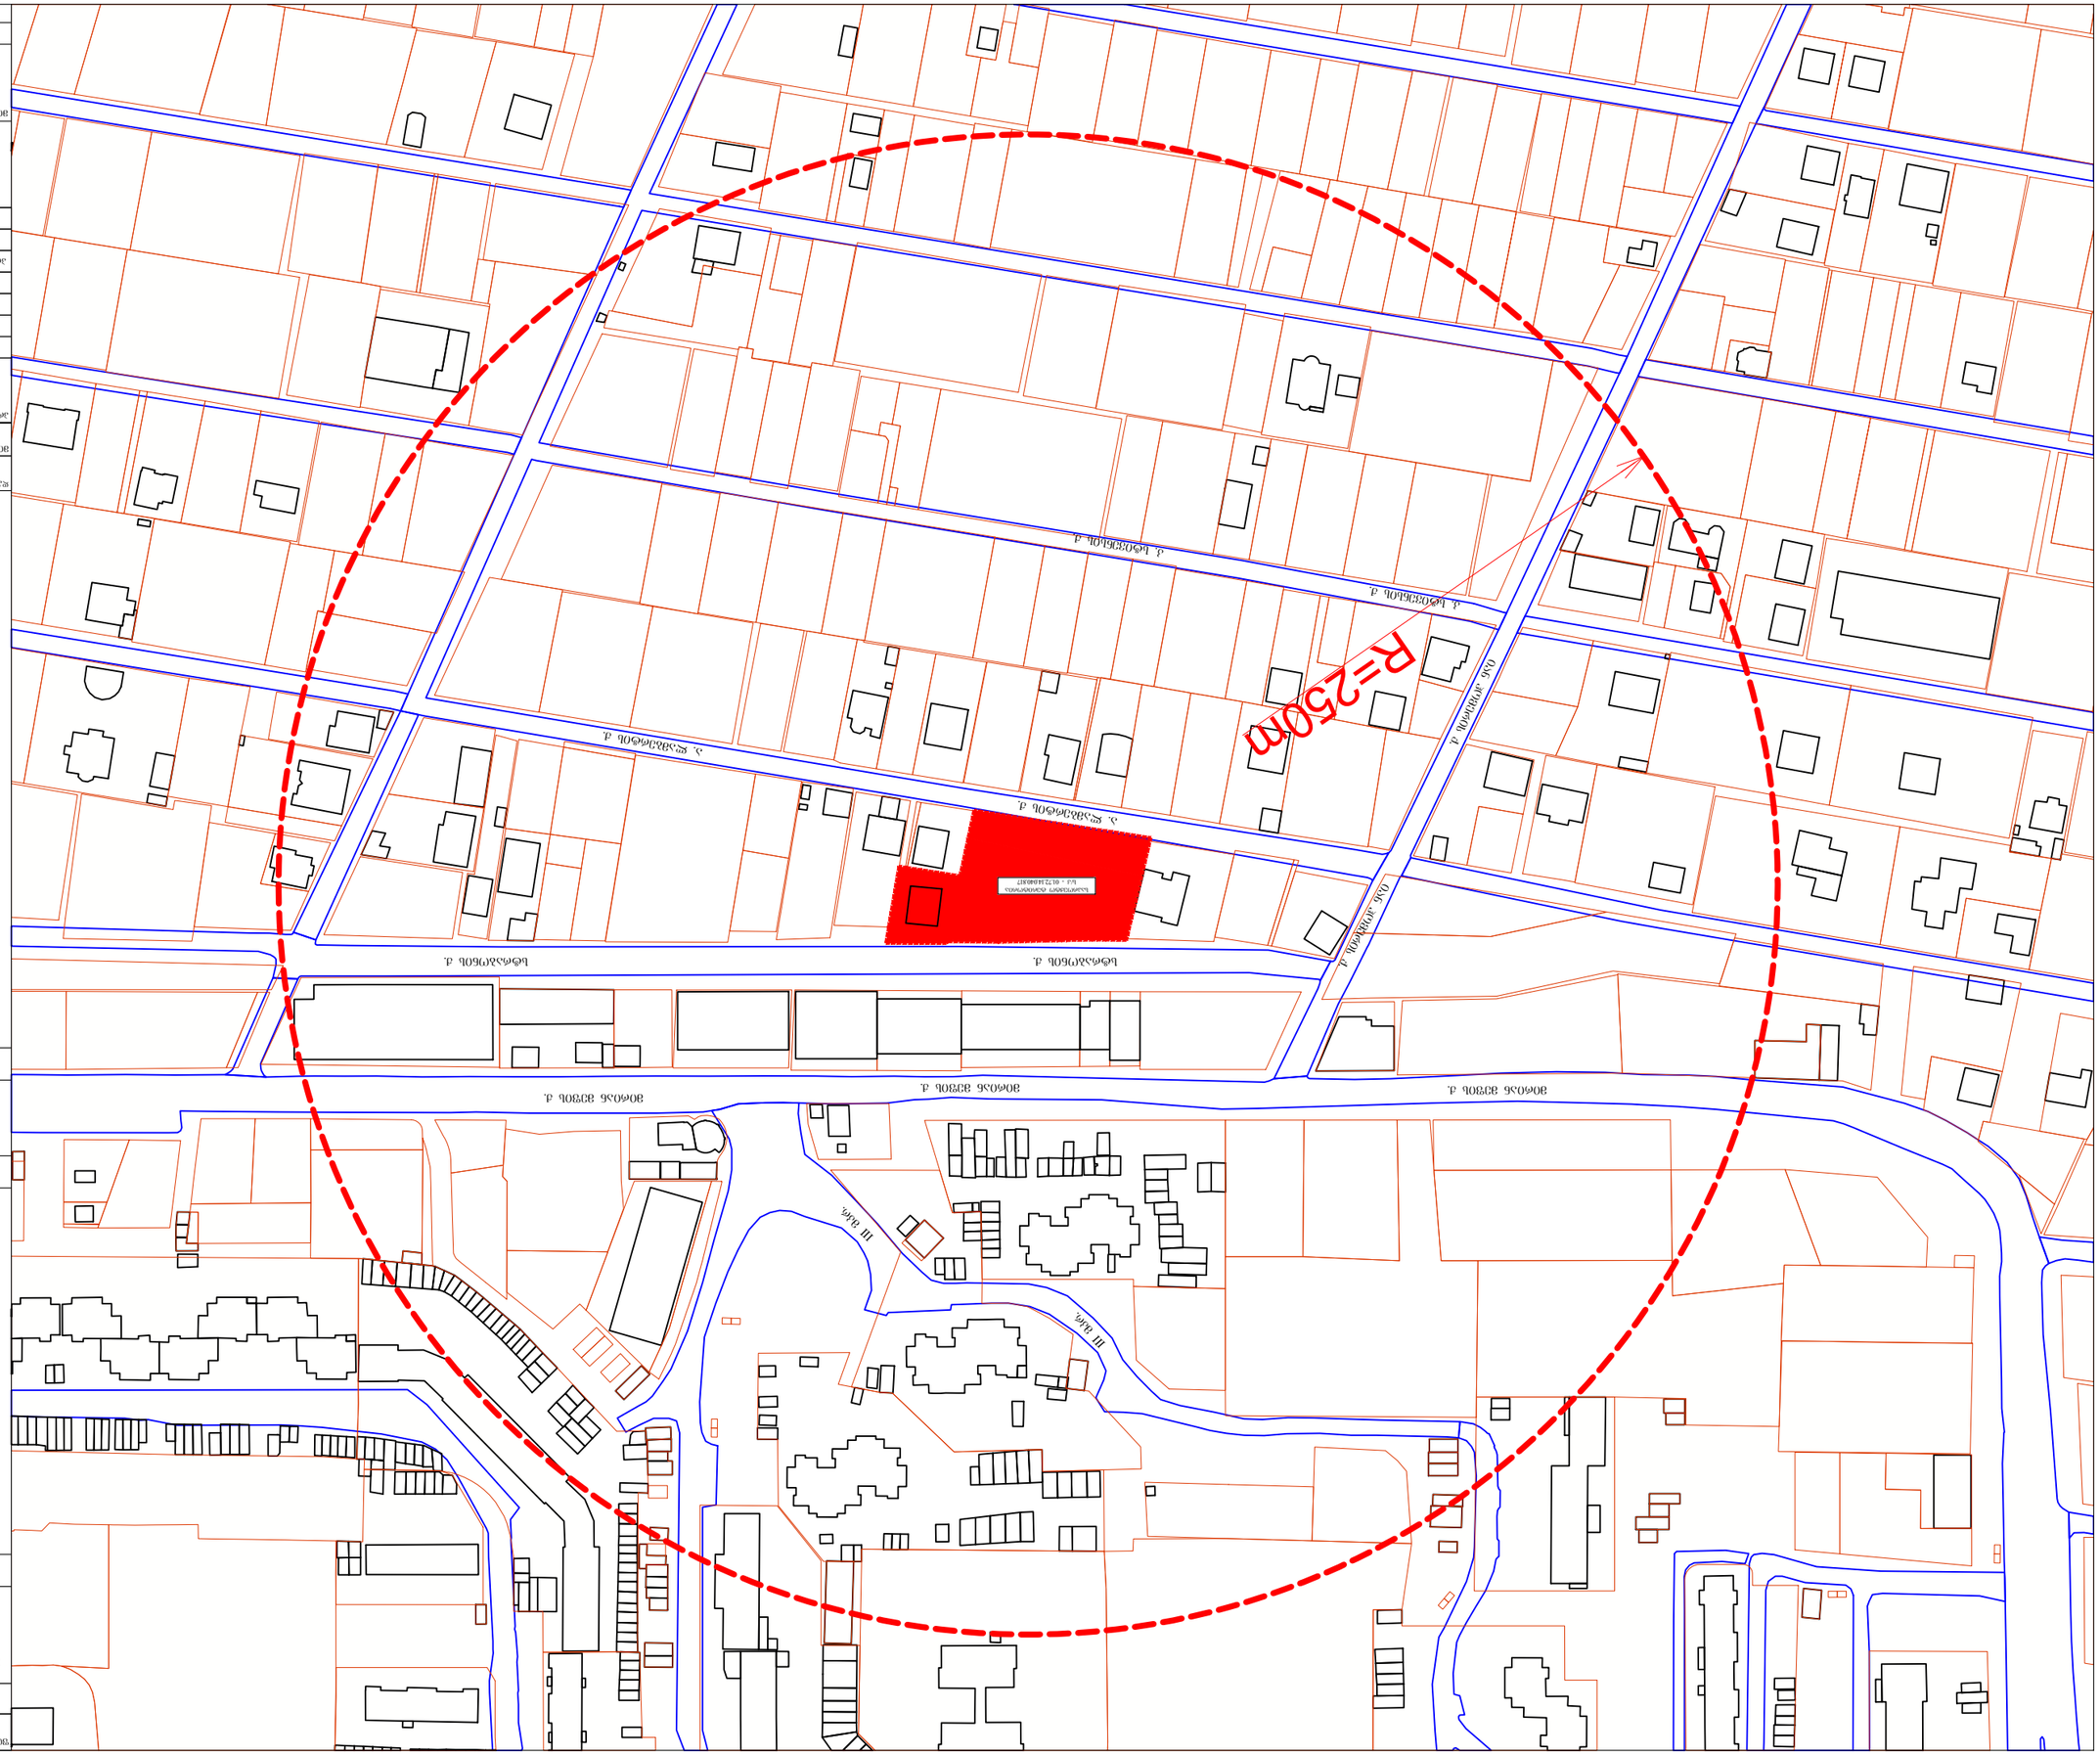

ღ=250მ მისამართი ფორმატი დაკვეთა # დწგ. ფაილის სახელი შენიშვნები: დამკვეთი მისამართი პროექტის სახელწოდება თანამდებობა გვარი ხელმოწერა ფურცელი ფურცლები პირობითი ნიშნები: გეგმები დწგ თარიღი ექსპლიკაცია layout თარიღი მასშტაბი ნახაზი სტადია ნახაზზე ზომები მოცემულია სანტიმეტრებში. ნახაზის ყველა ცვლილება მშენებლობისას შეთანხმებული უნდა იყოს პროექტის ავტორთან ღერძის ხაზი ნ ექსპლიკაციის ნუმერაცია არქიტექტურული ნიშნული კედლები კოლონები მ. პ. ტექნიკური მაჩვენებლები დაამუშავა არქიტექტორი დირექტორი პრ. კონსტრუქტორი შეამოწმა არქიტექტორი 1:2000 5სიტუაციური გეგმა 28 A-3 მრავალფუნქციური შენობა/კომპლექსი საპროექტო ტერიტორია ს/კ - 01.72.14.040.817 სტრაბონის ქ. ა. ლამბერტის ქ. კ. სტივენსის ქ. იან ჰომერის ქ. იან ჰომერის ქ. ა. ლამბერტის ქ. კ. სტივენსის ქ. მირიან მეფის ქ. მირიან მეფის ქ. მირიან მეფის ქ. სტრაბონის ქ. III მკრ. III მკრ. 07/09/2020 გ. ხვიტია ლ. წაქაძე გ. ხვიტია

ტოპოგრაფიული გეგმა

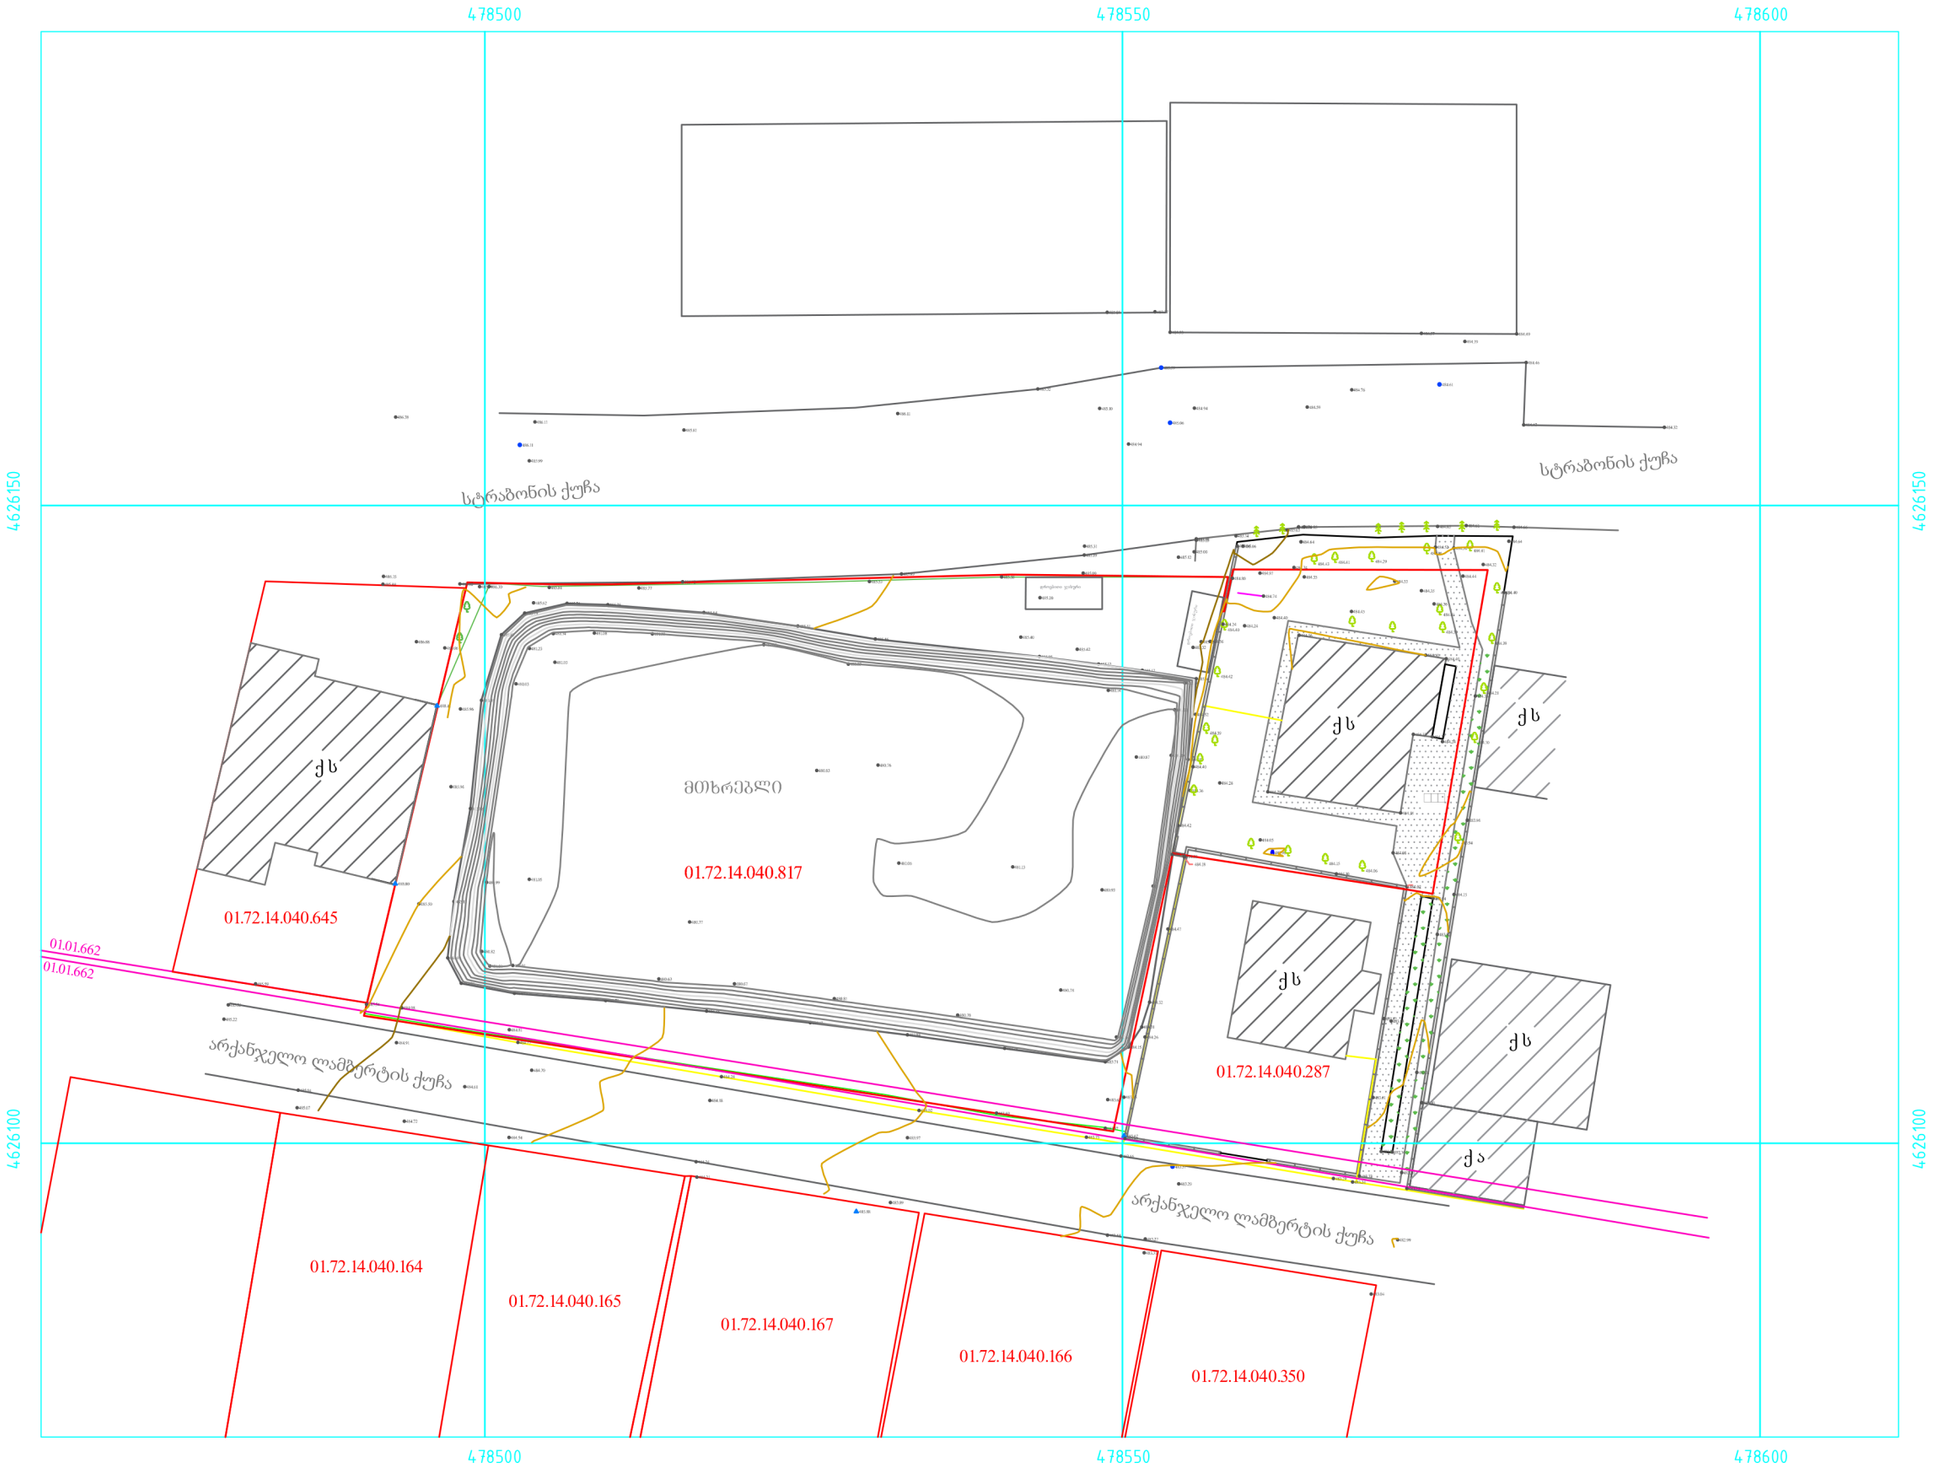

მასშტაბი: 1:500

0 5 10 20 30 მეტრი

რელიეფის კვეთა 0.5მ

შ.პ.ს. ჰაუს სერვისი

მისამართი: თბილისი, ყიფშიძის ქ. №4 ბ.54
საიდენტიფიკაციო კოდი 405124734

დირექტორი	გიორგი ჩიქვილაძე
დაინტერესებული პირი	შპს "ლიდერ..."

მასშტაბი 1:500

მისამართი:
ქალაქი თბილისი, სოფელი
დიღომი, სტრაონის ქუჩა 40

დანიშნულება: არასასოფლო-სამეურნეო

- სამშენებლო ღობე
- ქვის ღობე
- ხის ღობე
- ცხაურიანი ღობე
- წიწვოვანი ხე
- ფოთლოვანი ხე
- ბორდიური
- მთხრებლის საზღვარი
- კანალიზაცია
- ლამპიონი
- გრუნტის გზა
- გაზის მილი
- ელ. გადამცემი ხაზი
- ნაკვეთის საკადასტრო საზღვარი
- ტრანსფორმატ. ჯიხური
- ქვის საცხოვრებელი
- ქვის არა საცხოვრებელი
- სახელმწიფო გეოდეზიურ კოორდინატთა სისტემა WGS 1984 UTW zone 38
- 01/2 შენობა, ნაგებობის ნომერი/სართულიანობა

ნაკვეთის ფართობი საკადასტრო საზღვრებში: 2824 კვ.მ

A3

თარიღი: 16.02.2022