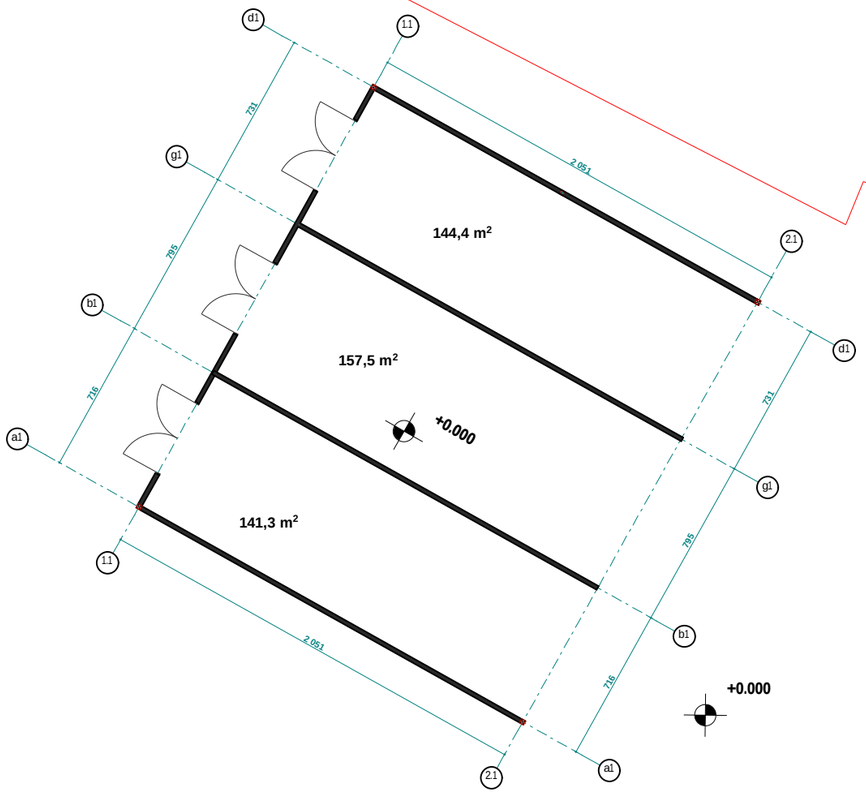

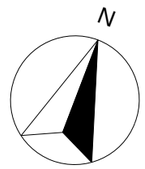

arsebuli gegma 0.00 niSnulze m. 1.200

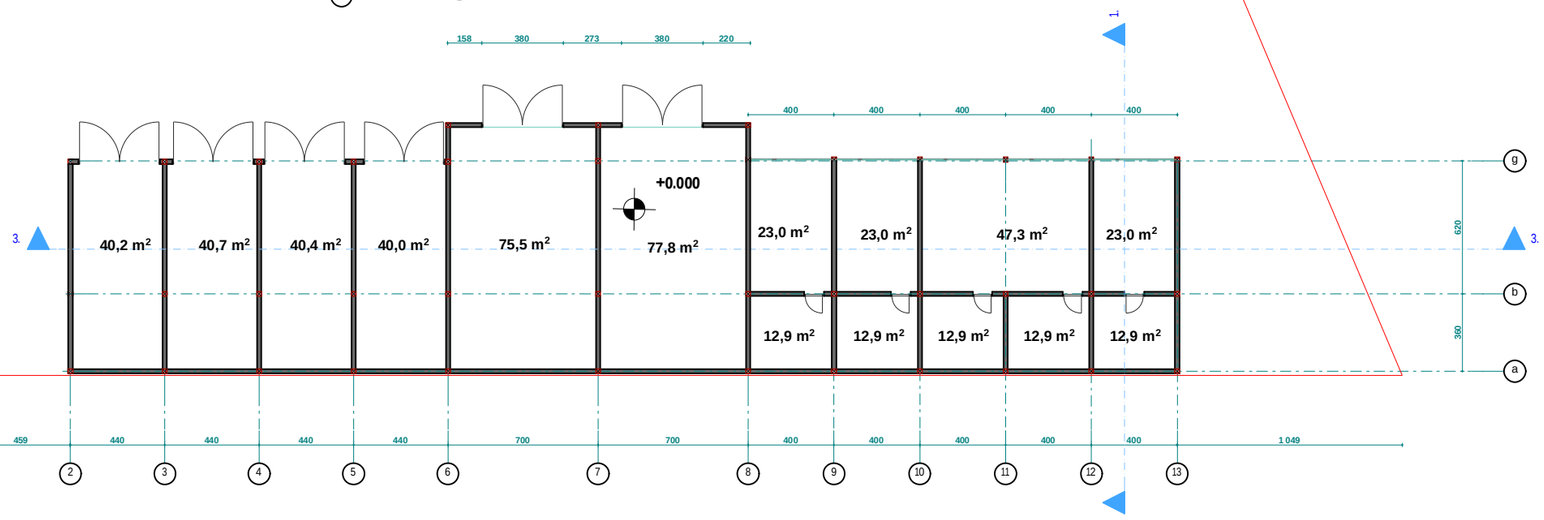

damkveTi	Sa l va ka l andaZe		
misamarTi:	q.Tbi l isi, gamziri moskovi #29		
avtoteqmomsaxurebis sarekonstruqcio proeqti	arsebu l i gegma 0.00 niSnu l ze		
S.p.s. ,,RR,,	direqtori	m.dgebuaZe	
	arqiteqtori	d.komaxiZe	
	kompiuteru l i grafika	d.komaxiZe	
	stadia	masStabi	
	pr	1:100	04.07.2013w

saproeqto gegma 0.00 niSnulze m. 1.200

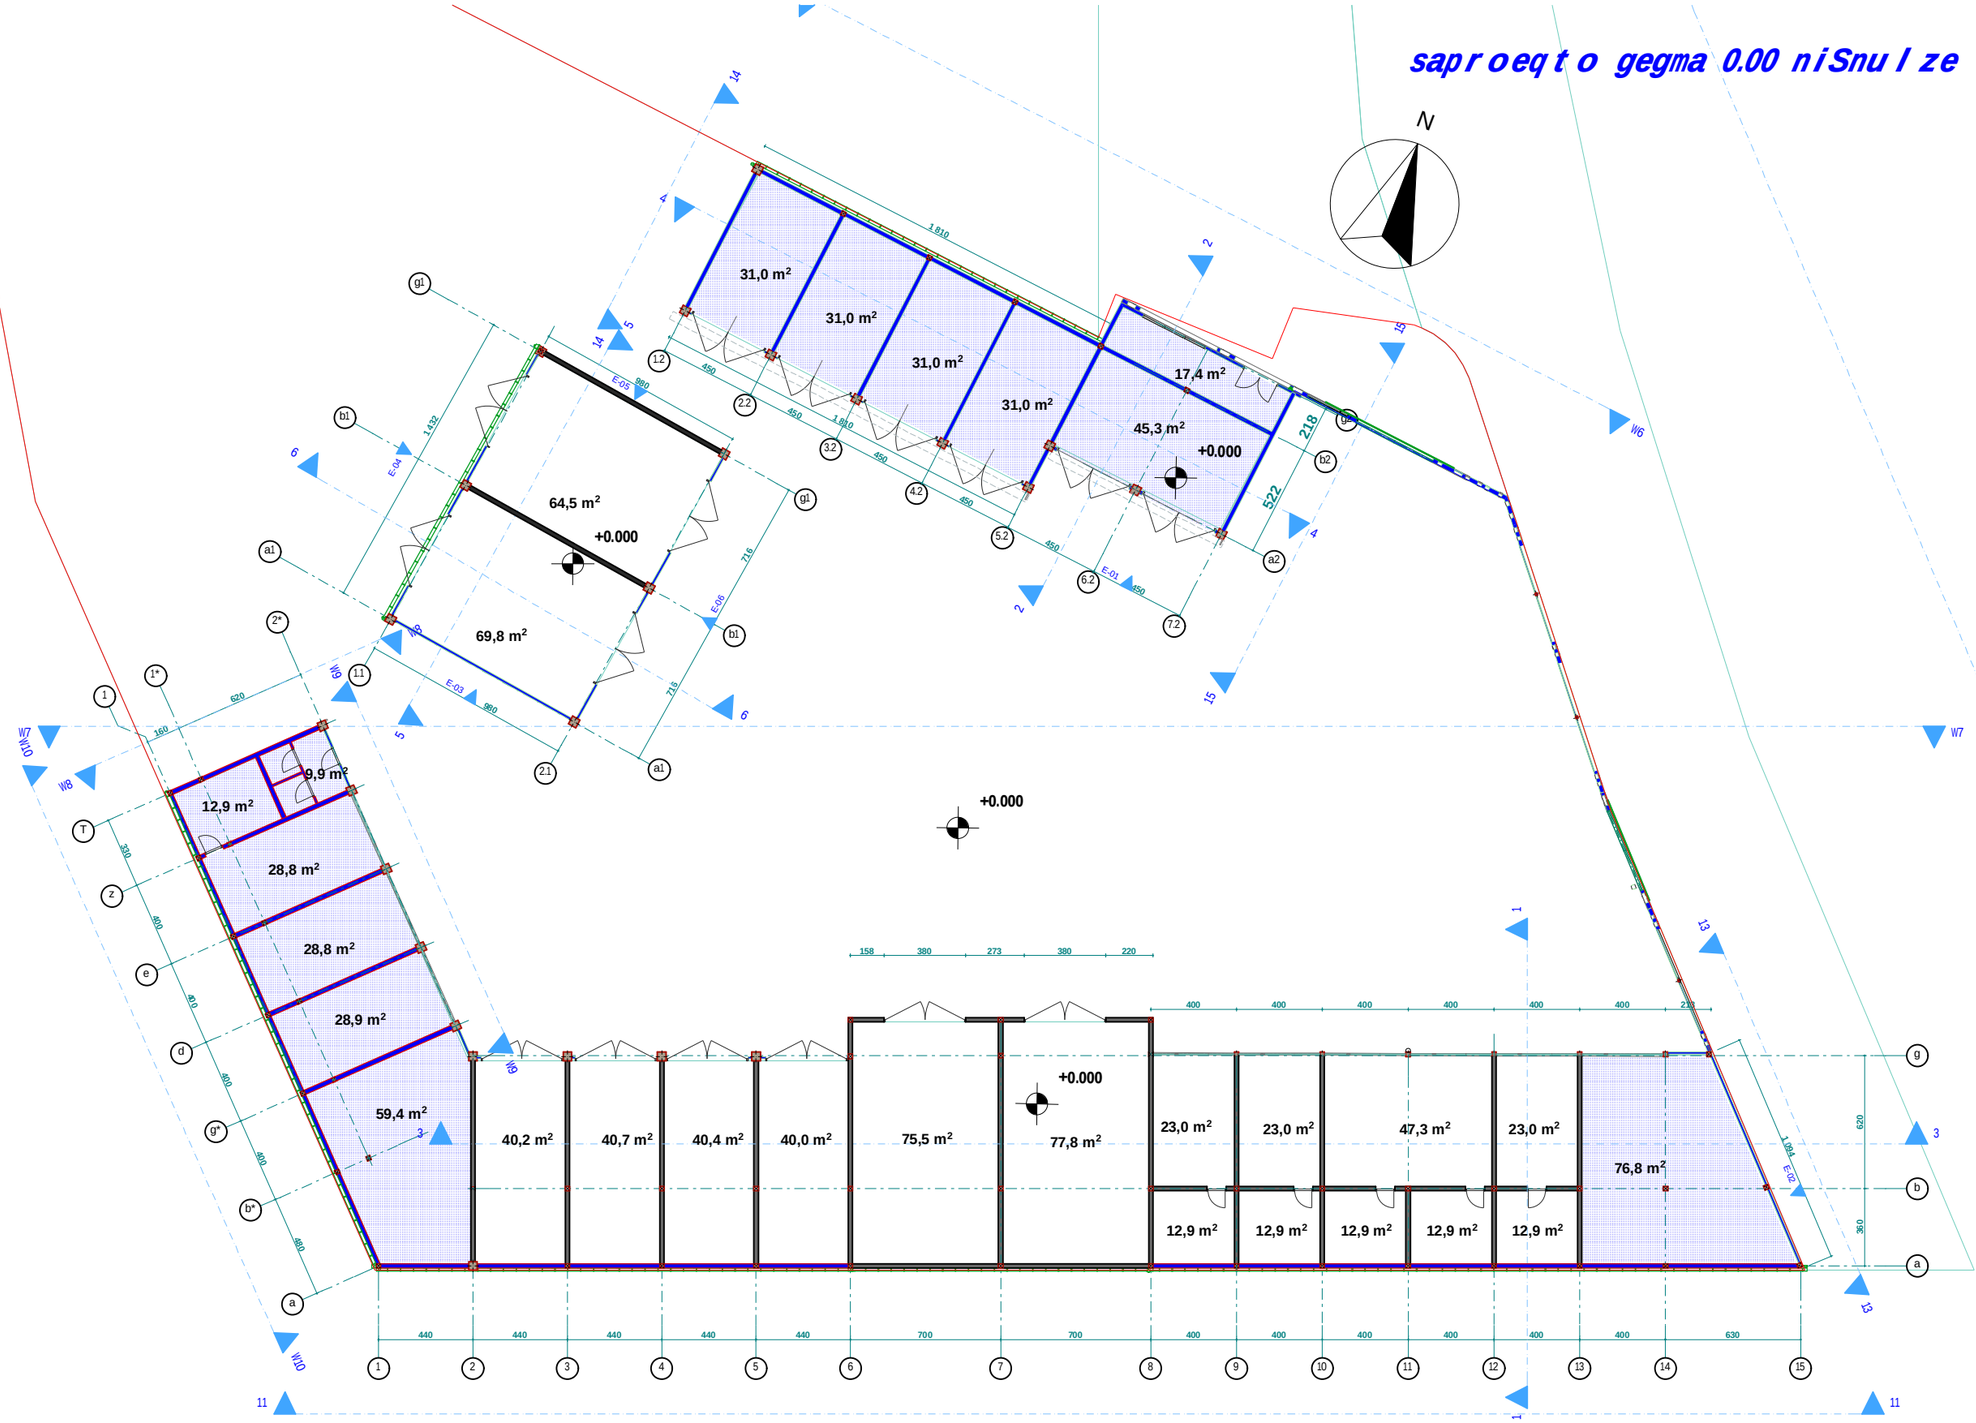

damkveTi	Salvakalandaze		
misamarTi:	q.Tbilisi, gamziri moskovi #29		
avtoteqmomsaxurebis sarekonstruqcio proeqti	saproeqto gegma 0.00 niSnulze		
S.p.s. ,,RR,,	direqtori	m.dgebuaZe	
	arqiteqtori	d.komaxiZe	
	kompiuteruli grafika	d.komaxiZe	
	stadia	masStabi	
	pr	1:100	04.07.2013w

arsebuli gadaxurvis gegma m. 1.200

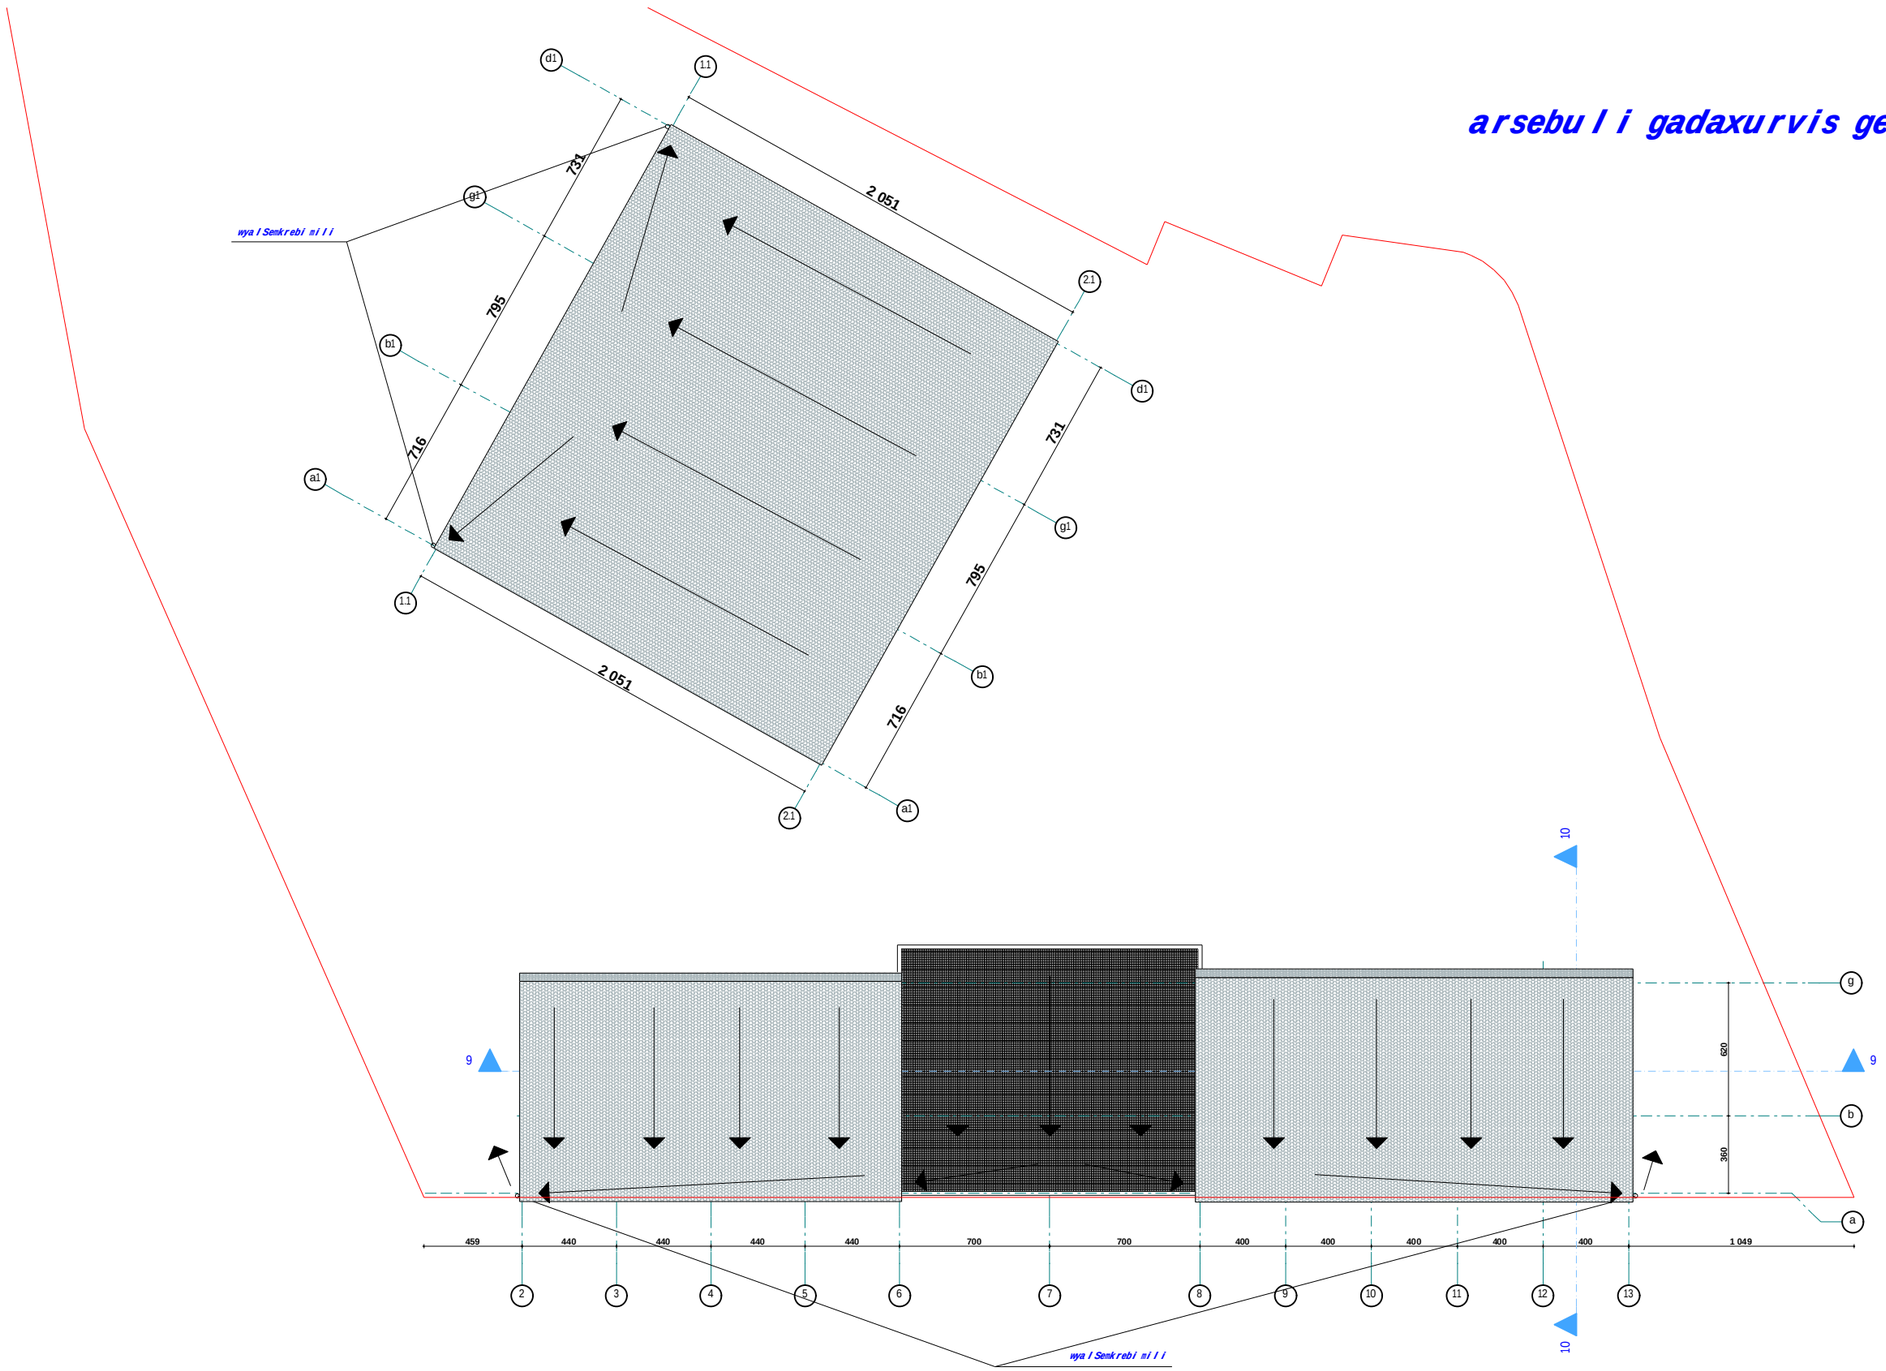

damkveTi	Salvakalandaze		
misamarTi:	q.Tbilisi, gamziri moskovi #29		
avtoteqmomsaxurebis sarekonstruqcio proeqti	arsebuli gadaxurvis gegma		
S.p.s. ,,RR,,	direqtori	m.dgebuaZe	
	arqiteqtori	d.komaxiZe	
	kompiuteruli grafika	d.komaxiZe	
	stadia	masStabi	
	pr	1:100	04.07.2013w

saproeqto gadaxurvis gegma m. 1.200

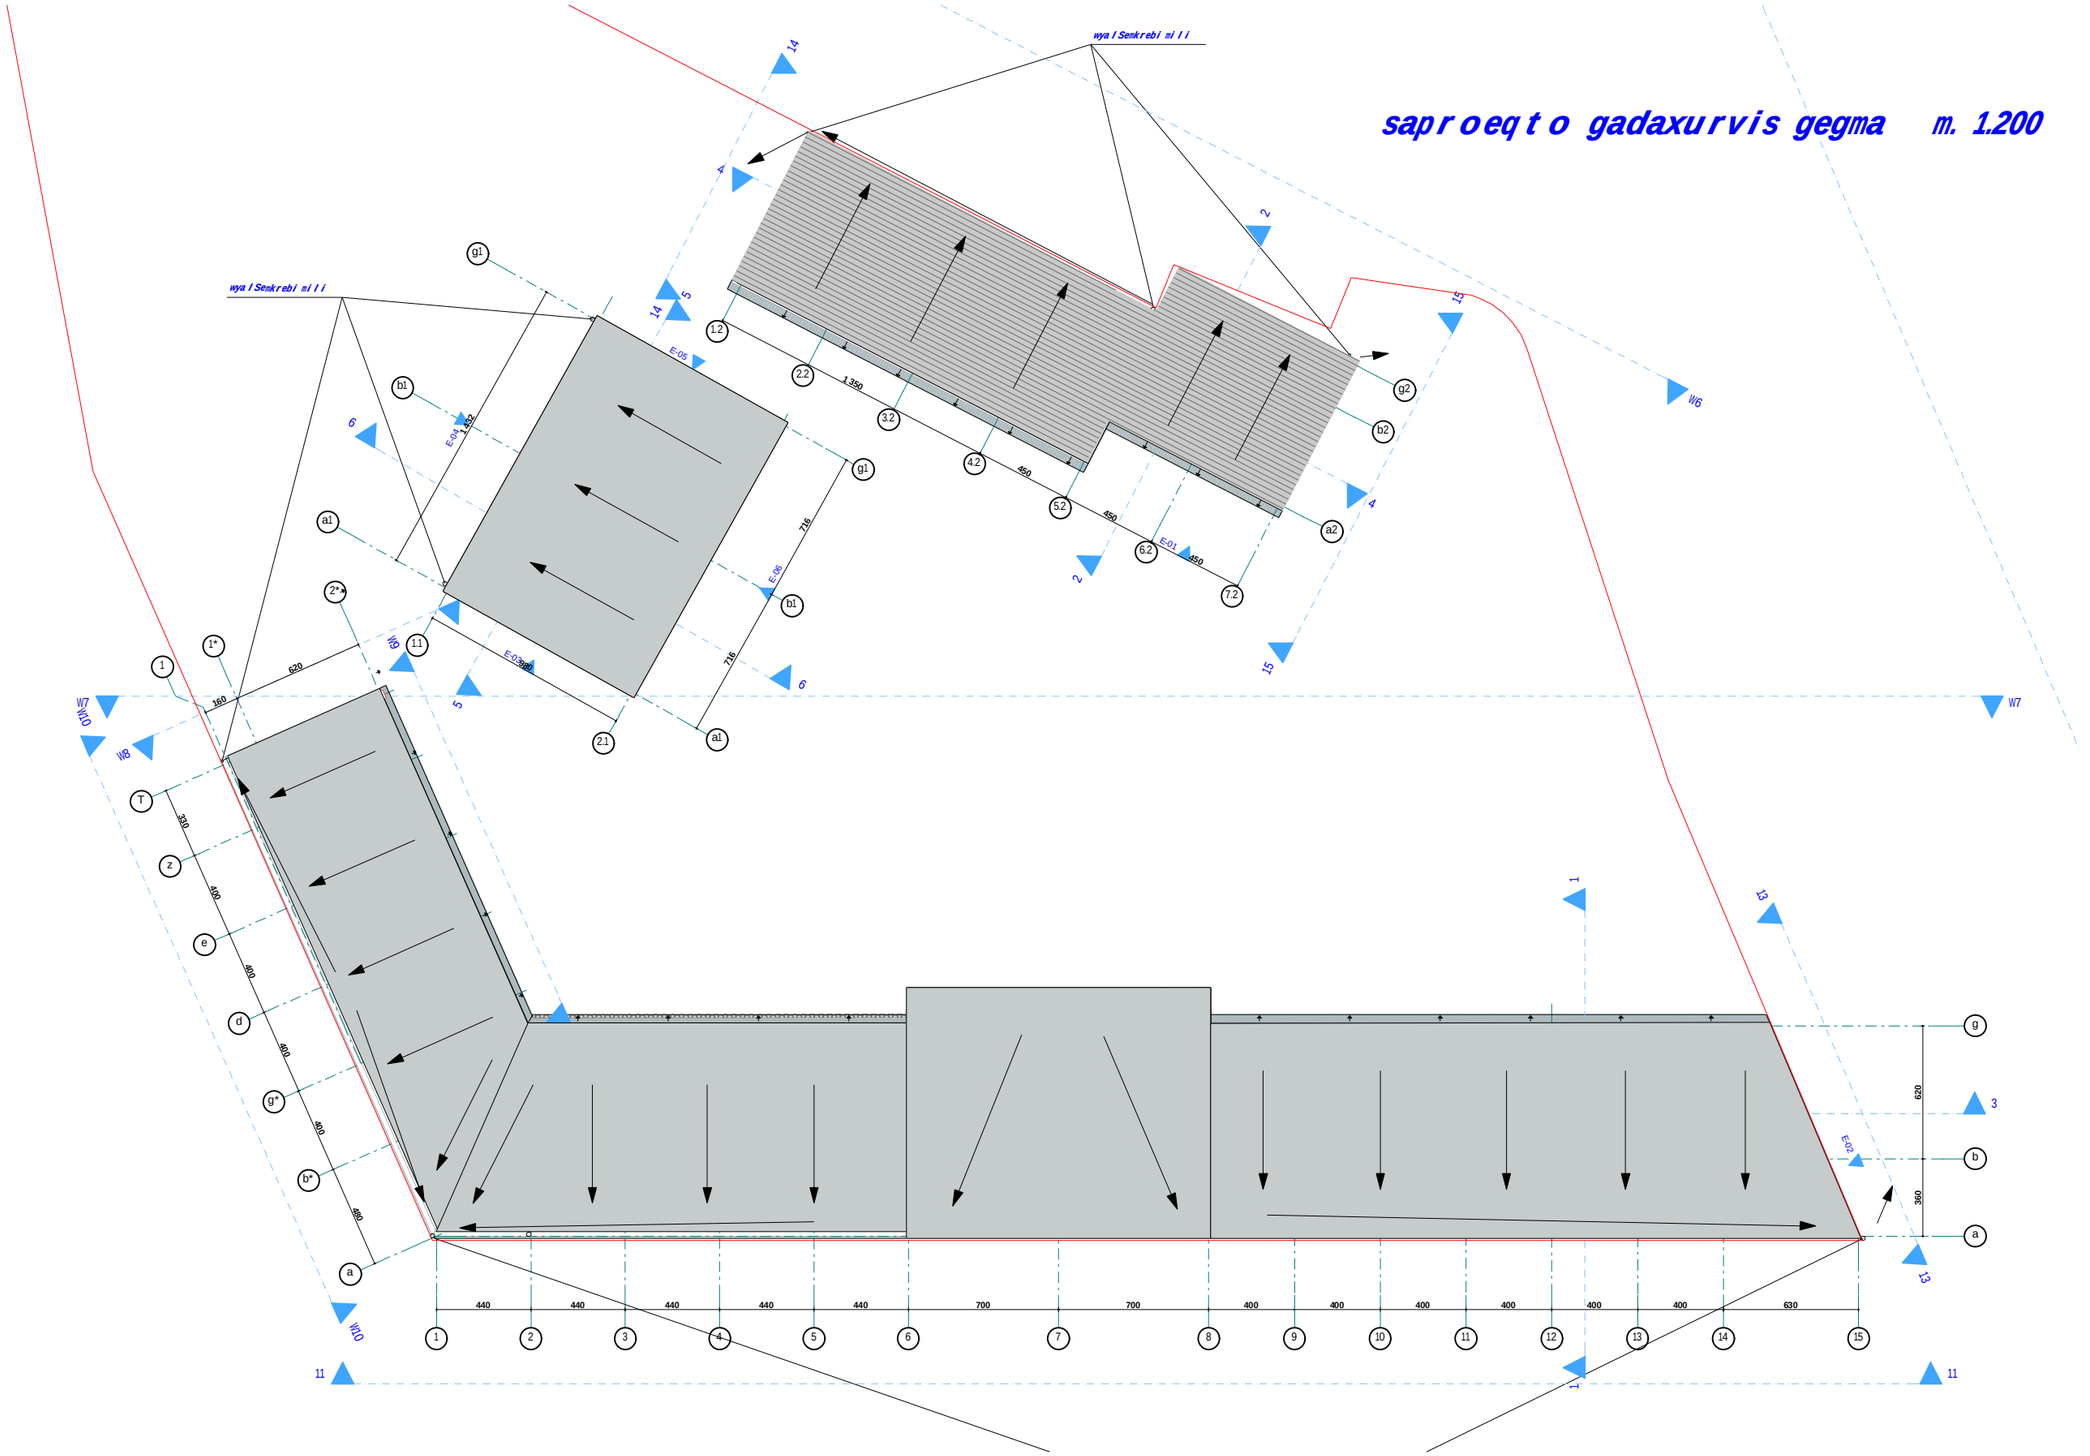

damkveTi	Sa l va ka l andaZe		
misamarTi:	q.Tbi l isi, gamziri moskovi #29		
avtoteqmomsaxurebis sarekonstruqcio proeqti	saproeqto gadaxurvis gegma		
S.p.s. ,,RR,,	direqtori	m.dgebuaZe	
	arqiteqtori	d.komaxiZe	
	kompiuteru l i grafika	d.komaxiZe	
	stadia	masStabi	
	pr	1:100	04.07.2013w