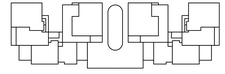

GSPublisherVersion 0.0.100.100

1 : 100

ჩრდილოეთის ფასადი

A.01.6.1

1500
X610

09.01.2025

0

3

THE BALCONIES OF LISI

ნახაზის ნორმერი ვერსია

LISI GREEN TOWN
0159, 2 თირიფები სტ. თბილისი,
Georgia
+995 322 48 47 44
tbi@lisi.ge

კონსტრუქციული ნაწილი

პროექტის ავტორი
BOFILL ARQUITECTURA
Av. Industria, 14 - 08960 - SANT JUST DESVERN
+34 93 499 99 00

ზაქარია ქურდიანი

ფორმატი თარიღი მასშტაბი

CUBICON
13, Marshal Gelovani Avenue - 0159 - Tblisi, GEORGIA
+995 591 116 444

N

არქიტექტურული ნაწილი

პროექტის
მთ.არქიტექტორი

ალექსანდრე ბახტაძე

არქიტექტურული ნაწილი

შეასრულა
არქიტექტორი

შენიშვნები

პირობითი აღნიშვნები

-8,93

-5,25

-3,50

±0,00

+3,50

+7,00

+10,50

+14,00

+17,50

+21,00

+24,50

+1,95

+4,50

+6,25

+8,00

+9,75

+11,50

+13,25

+15,00

+16,75

+18,70

+3,11

+4,06

+6,61

+7,56

+10,11

- 1,45

+1,36

+2,31

+4,86

+5,81

+8,36

+9,31

+11,86

+13,25

+15,20

+25,70

+21,00

+2,75

+4,50

+6,25

+8,00

+9,75

+11,50

+13,25

+15,00

+16,75

+18,50

+20,25

+22,00

+23,75

+25,70

+1,00

+2,75

+4,50

+6,25

+8,00

+9,75

+11,50

+13,25

+15,00

+20,25

+22,00

+25,70

+21,00

+11,70

+3,11

+4,06

+6,61

+7,56

+10,11

+1,00

+2,75

+4,50

+6,25

+8,00

+9,75

+11,50

+13,25

+15,00

+16,75

+18,50

+20,25

+22,00

+23,75

+25,70

-0,75 -0,70

+1,00

+1,95

+4,50

+6,25

+8,00

+9,75

+11,50

+13,25

+15,00

+16,75

+18,70

-2,50

61 697

4373 3986

19 088

30 29 28 27 26 25 24 23 22 21 20 19 18 17 16 15 14 13 12 12' 11 10 09 08 0707' 06' 06 05 04 03 02 01

ნაგებობის ექსტერიერი შედგება ძირითადად ორი სიპრტყისაგან,
ნაგებობის ძირითადი ტანისაგან და მოაჯირისაგან.
მოაჯირითვის განპირობებულია პიგმენტირებული რ.ბ. ანაკრები მასალა,
რომელიც უზრუნველყოფს ფასადის ხანმედეგობას.

ნაგებობის ტანი (ფასადის მოაჯირების შიგნით მდებარე კედლების
სიბრტყეები) დაიფარება მაღალ ხარისხოვანი ლესვით და შეიღებება
მაღალ ხარისხოვანი საფასადე საღებავით.
ფერი : RAL 3012

ფასადის რ.ბ. მოაჯირების პიგმენტის ფერი

:RAL 3012

სარ-ფანჯარისთვის გათვალისწინებულია ალუმინის პროფილი.
ფერი : RAL 9006

ბინებში შესასვლელი კარის ფერი : RAL 3012

პირობითი აღნიშვნები

შენიშვნები

ნაგებობის ექსტერიერი შეღებვა ძირითადად ორი სიმარტივისაგან, ნაგებობის ძირითადი ტანისაგან და მოპირკეთებისაგან.
მოპირკეთების გასვირგებულია პიგმენტირებული რ.ბ. ანაკრები მასალა, რომელიც უზრუნველყოფს ფასადის ხანგრძლივობას.

ნაგებობის ტანი (ფასადის მოპირკეთების შიგნით მდებარე კედლების სიმარტივეები) დაიფარება მაღალ ხარისხოვანი ლესვით და შეიღებება მაღალ ხარისხოვანი საფასადე საღებავით.
ფერი : RAL 3012

ფასადის რ.ბ. მოპირკეთების პიგმენტის ფერი :RAL 3012

სარ-ფანჯარისთვის გათვალისწინებულია ალუმინის პროფილი.
ფერი : RAL 9006

ბინებში შესასვლელი კარის ფერი : RAL 3012

THE BALCONIES OF LISI

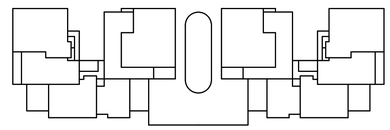

N

არქიტექტურული ნაწილი

LISI DEVELOPMENT LISI GREEN TOWN 0159, 2 Tirifebi st. Tbilisi, Georgia +995 322 48 47 44 tbi@lisi.ge	პროექტის მთ.არქიტექტორი	ზაქარია ქურდიანი	
	მეპასრულე არქიტექტორი	ალექსანდრე ბახტაძე	

პროექტის ავტორი
BOFILL ARQUITECTURA
Av. Industria, 14 - 08960 - SANT JUST DESVERN
+34 93 489 99 00

კონსტრუქციული ნაწილი
CUBICON
13, Marshal Gelovani Avenue - 0159 - Tbilisi, GEORGIA
+995 591 116 444

აღმოსავლეთის ფასადი

არქიტექტურული ნაწილი

ფორმატი	თარიღი	ნახაზის ნორმერი	ვერსია		მასშტაბი
1500 X610	09.01.2025	A.01.6.2	03		1 : 100

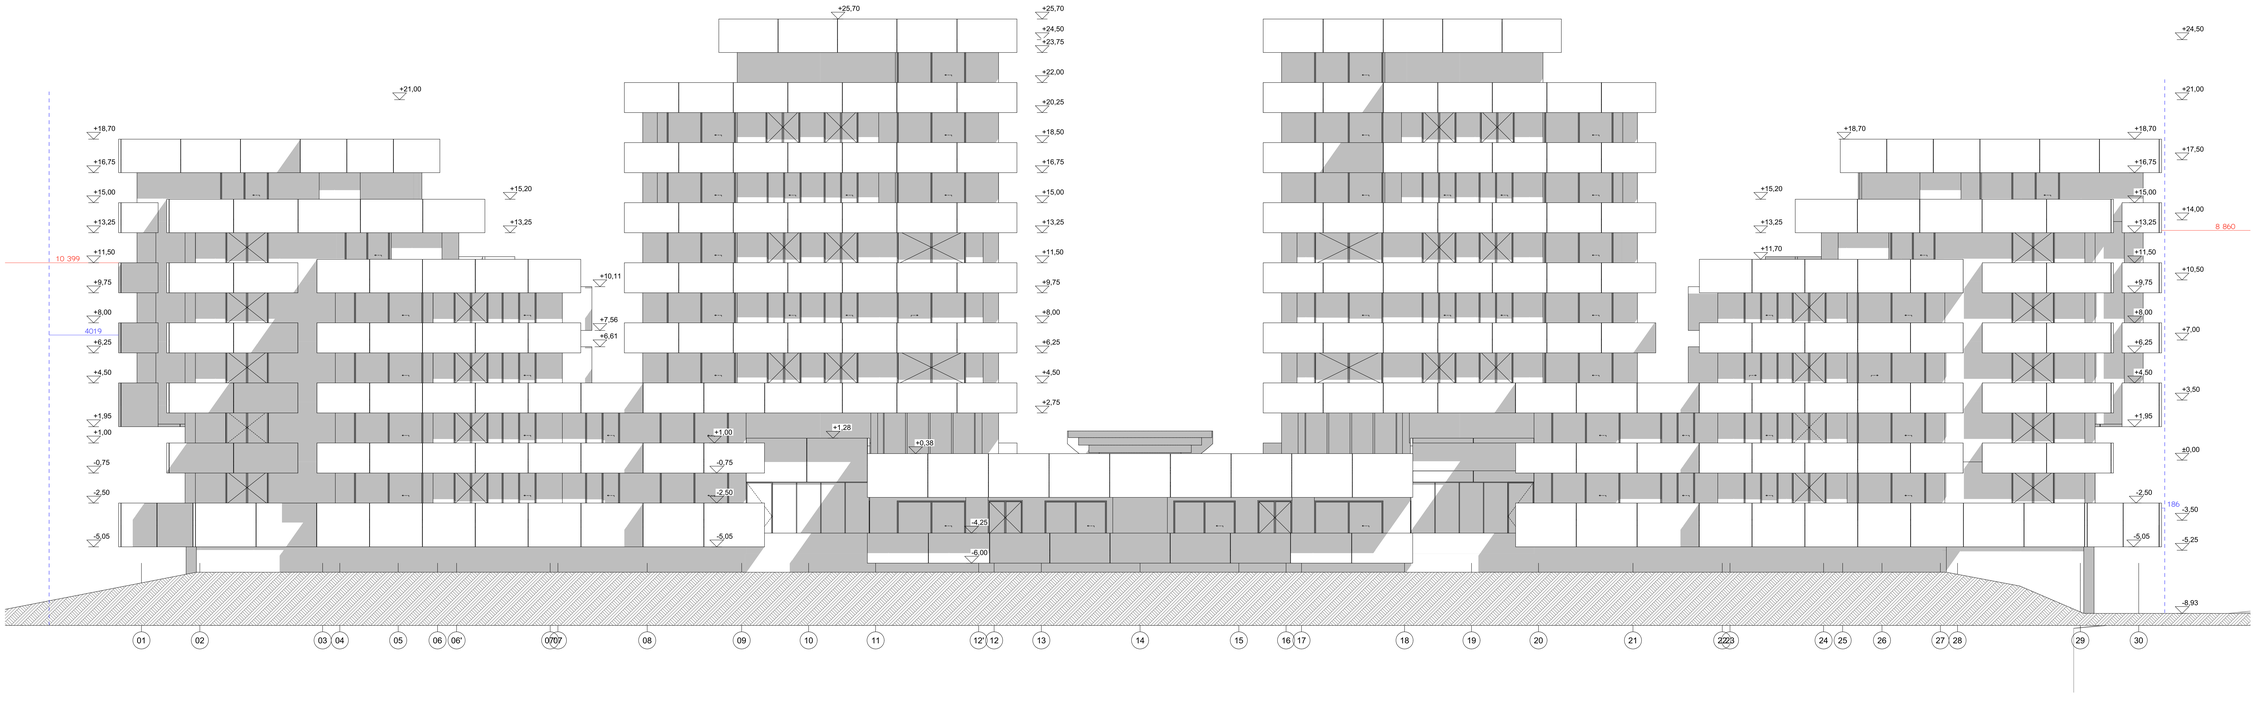

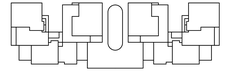

GSPublisherVersion 0.0.100.100

1 : 100

სამხრეთ ფასადი

A.01.6.3

1500
X610

09.01.2025

0

3

THE BALCONIES OF LISI

ნახაზის ნორმერი ვერსია

LISI GREEN TOWN
0159, 2 თირიფები სტ. თბილისი,
Georgia
+995 322 48 47 44
tbi@lisi.ge

კონსტრუქციული ნაწილი

პროექტის ავტორი
BOFILL ARQUITECTURA
Av. Industria, 14 - 08960 - SANT JUST DESVERN
+34 93 499 99 00

ზაქარია ქურდიანი

ფორმატი თარიღი მასშტაბი

CUBICON
13, Marshal Gelovani Avenue - 0159 - Tblisi, GEORGIA
+995 591 116 444

N

არქიტექტურული ნაწილი

პროექტის
მთ.არქიტექტორი

ალექსანდრე ბახტაძე

არქიტექტურული ნაწილი

შეასრულა
არქიტექტორი

შენიშვნები

პირობითი აღნიშვნები

01 02 03 04 05 06 06' 07'07 08 09 10 11 12' 12 13 14 15 16 17 18 19 20 21 2223 24 25 26 27 28 29 30

-8,93

-5,25

-3,50

±0,00

+3,50

+7,00

+10,50

+14,00

+17,50

+21,00

+24,50

-5,05

-2,50

-0,75

+1,00

+1,95

+4,50

+6,25

+8,00

+9,75

+11,50

+13,25

+15,00

+16,75

+18,70

+2,75

+4,50

+6,25

+8,00

+9,75

+11,50

+13,25

+15,00

+16,75

+18,50

+20,25

+22,00

+23,75

+24,50

+25,70

+0,38

+1,28
+1,00

-5,05

-2,50

-0,75

+25,70

+21,00

+6,61

+7,56

+10,11

+18,70

+11,70

+13,25

+15,20

+1,95

+4,50

+6,25

+8,00

+9,75

+11,50

+13,25

+15,00

+16,75

+18,70

-2,50

-5,05

+13,25

+15,20

-4,25

-6,00

4019

10 399

186

8 860

ნაგებობის ექსტერიერი შედგება ძირითადად ორი სიპრტყისაგან, ნაგებობის
ძირითადი ტანისაგან და მოაჯირისაგან.
მოაჯირითვის განპირობებულია პიგმენტირებული რ.ბ. ანაკრები მასალა, რომელიც
უზრუნველყოფს ფასადის ხანმედეგობას.

ნაგებობის ტანი (ფასადის მოაჯირების შიგნით მდებარე კედლების სიბრტყეები)
დაიფარება მაღალ ხარისხოვანი ლესვით და შეიღებება მაღალ ხარისხოვანი
საფასადე საღებავით.
ფერი : RAL 3012

ფასადის რ.ბ. მოაჯირების პიგმენტის ფერი

:RAL 3012

სარ-ფანჯარისთვის გათვალისწინებულია ალუმინის პროფილი.
ფერი : RAL 9006

ბინებში შესასვლელი კარის ფერი : RAL 3012

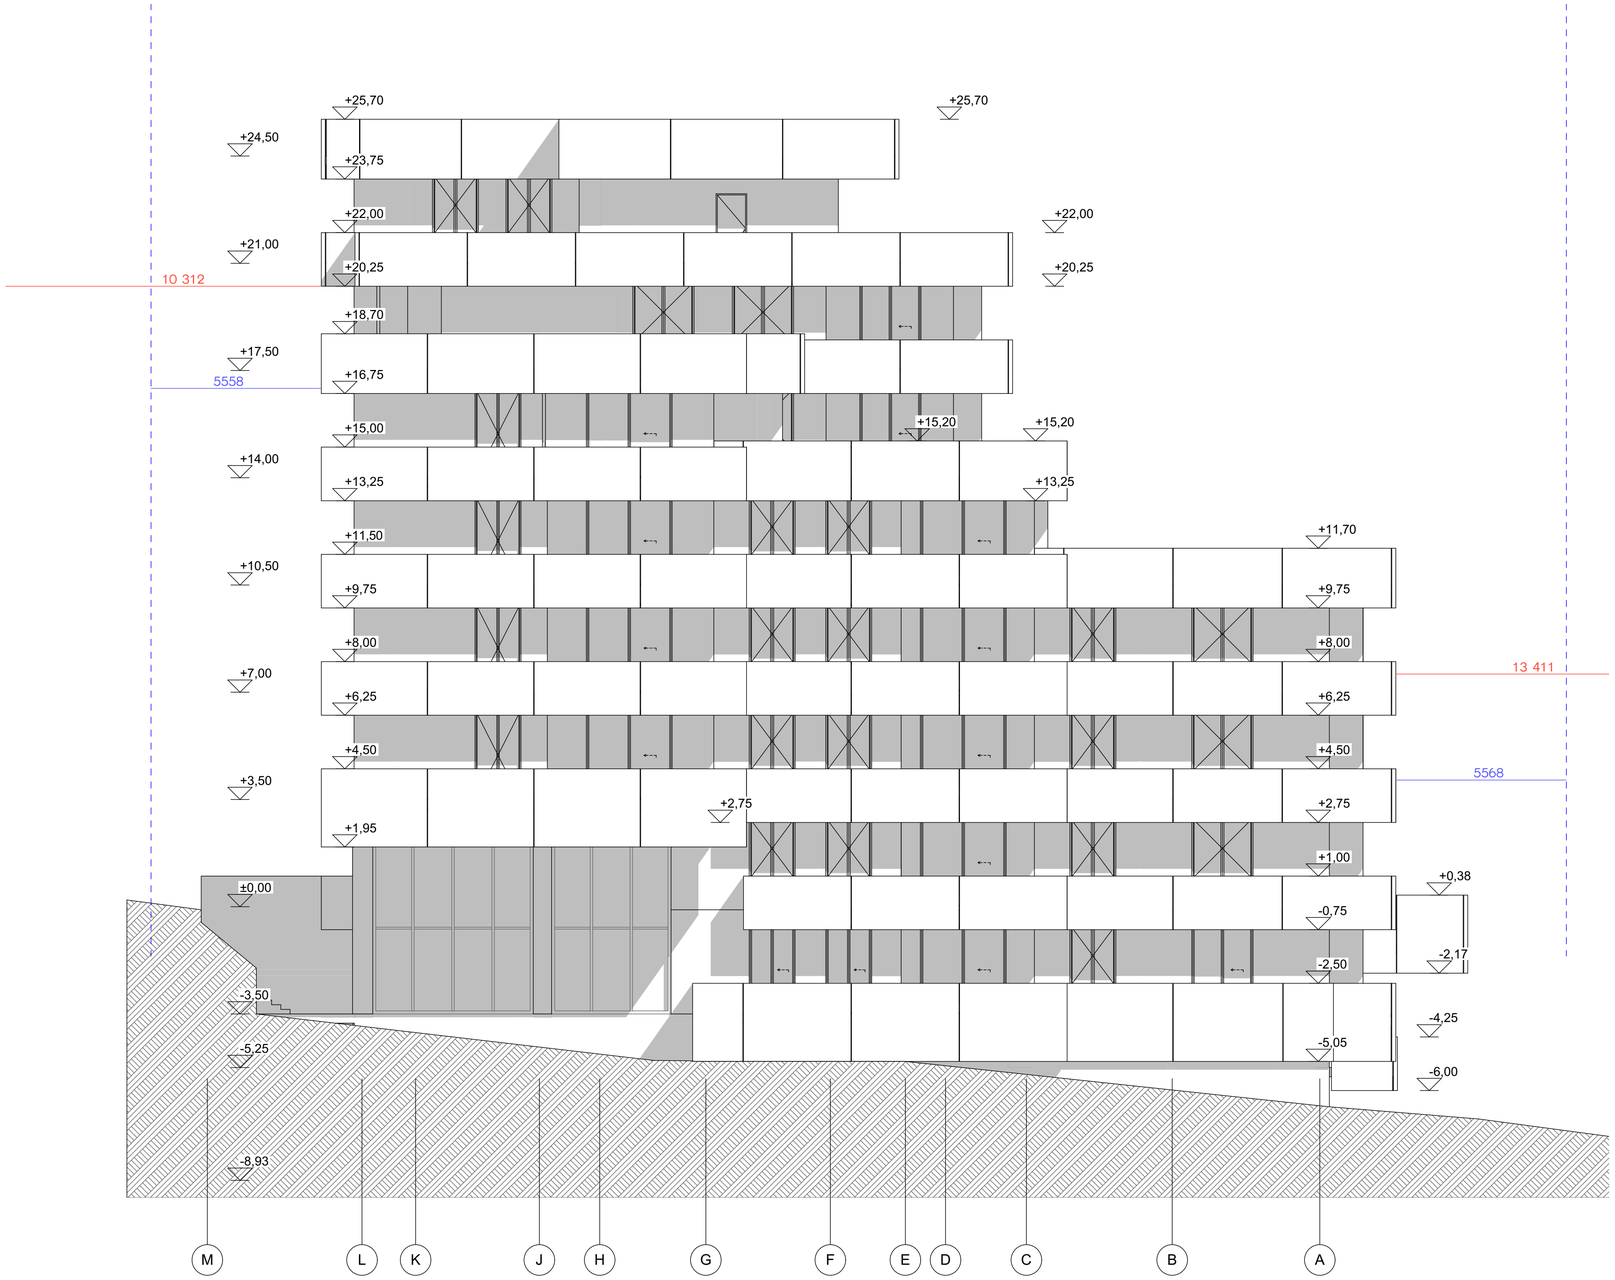

პირობითი აღნიშვნები

შენიშვნები

ნაგებობის ექსტერიერი შედგება ძირითადად ორი სიმარტივისაგან. ნაგებობის ძირითადი ტანისაგან და მოჯირითისაგან.
მოჯირითების განსრულება პიგმენტირებული რ.ბ. ანაკრები მასალა, რომელიც უზრუნველყოფს ფასადის ხანმედეგობას.

ნაგებობის ტანი (ფასადის მოჯირების შიგნით მდებარე კედლების სიმარტივეები) დაიფარება მაღალ ხარისხოვანი ლესვით და შეიღებება მაღალ ხარისხოვანი საფასადე საღებავით.
ფერი : RAL 3012

ფასადის რ.ბ. მოჯირების პიგმენტის ფერი :RAL 3012

სარ-ფანჯარისთვის გათვალისწინებულია ალუმინის პროფილი.
ფერი : RAL 9006

ბინებში შესასვლელი კარის ფერი : RAL 3012

THE BALCONIES OF LISI

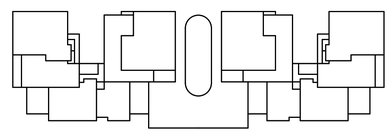

არქიტექტურული ნაწილი

LISI DEVELOPMENT
LISI GREEN TOWN
0159, 2 Tirifebi st. Tbilisi, Georgia
+995 322 48 47 44
tbi@lisi.ge

პროექტის მთ.არქიტექტორი	ზაქარია ქურდიანი	
მეპასრულე არქიტექტორი	ალექსანდრე ბახტაძე	

პროექტის ავტორი
BOFILL ARQUITECTURA
Av. Industria, 14 - 08960 - SANT JUST DESVERN
+34 93 499 99 00

კონსტრუქციული ნაწილი
CUBICON
13, Marshal Gelovani Avenue - 0159 - Tbilisi, GEORGIA
+995 591 116 444

დასავლეთის ფასადი

არქიტექტურული ნაწილი

ფორმატი	თარიღი	ნახაზის ნორმერი	ვერსია		მასშტაბი
1500 X610	09.01.2025	A.01.6.4	03		1 : 100

კარ-ფანჯრის სპეციფიკაცია / DOOR-WINDOW SPECIFICATION

კ.ფ-ფ00 / D-W00

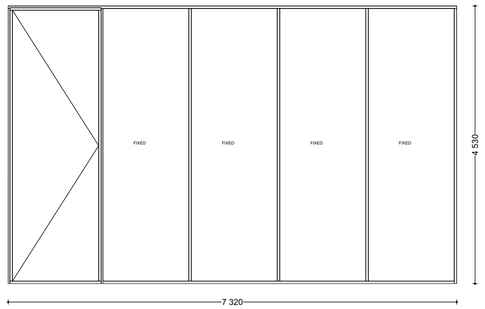

რაოდენობა/COUNT: 2
ფართობი/AREA: 33.2 m²
სულ ფართობი/TOTAL AREA: 66.4 m²

კ00 / D00

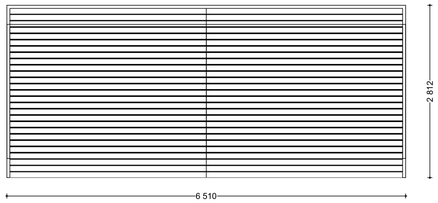

რ/C: 1
ფ/A: 18.3 m²
ს/ფ / T/A: 18.3 m²

კარების სპეციფიკაცია / DOOR SPECIFICATION

კ03 / D03

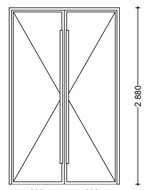

რ/C: 2
ფ/A: 5.2 m²
ს/ფ / T/A: 10.4 m²

კ02 / D02

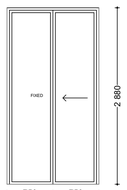

რ/C: 6
ფ/A: 4.3 m²
ს/ფ / T/A: 25.8 m²

კ04 / D04

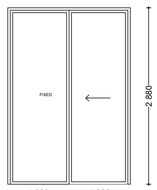

რ/C: 102
ფ/A: 5.8 m²
ს/ფ / T/A: 591.6 m²

კ05 / D05

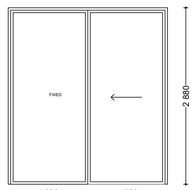

რ/C: 2
ფ/A: 7.5 m²
ს/ფ / T/A: 15.0 m²

კ06 / D06

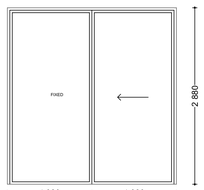

რ/C: 6
ფ/A: 7.9 m²
ს/ფ / T/A: 47.4 m²

კ07 / D07

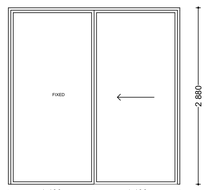

რ/C: 20
ფ/A: 8.1 m²
ს/ფ / T/A: 162.0 m²

კ08 / D08

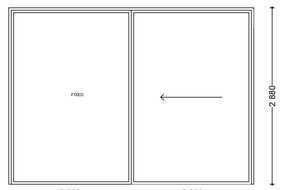

რ/C: 30
ფ/A: 11.5 m²
ს/ფ / T/A: 345.0 m²

კ09 / D09

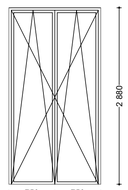

რ/C: 8
ფ/A: 4.3 m²
ს/ფ / T/A: 34.4 m²

ფანჯრების სპეციფიკაცია / WINDOW SPECIFICATION

ფ01 / W01

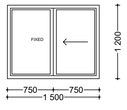

რ/C: 4
ფ/A: 1.8 m²
ს/ფ / T/A: 7.2 m²

ფ02 / W02

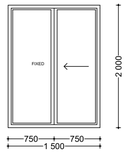

რ/C: 52
ფ/A: 3.0 m²
ს/ფ / T/A: 156.0 m²

ფ03 / W03

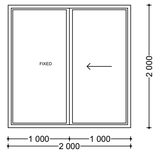

რ/C: 56
ფ/A: 4.0 m²
ს/ფ / T/A: 224.0 m²

ფ04 / W04

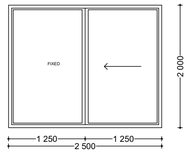

რ/C: 10
ფ/A: 5.0 m²
ს/ფ / T/A: 50.0 m²

ფ05 / W05

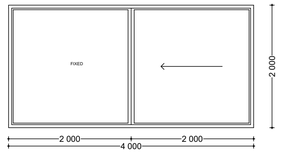

რ/C: 4
ფ/A: 8.0 m²
ს/ფ / T/A: 32.0 m²

ფ06 / W06

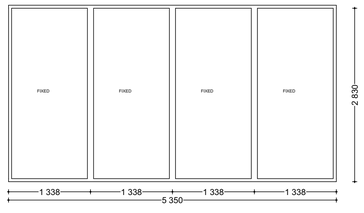

რ/C: 2
ფ/A: 15.4 m²
ს/ფ / T/A: 30.8 m²

ფ07 / W07

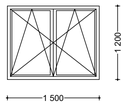

რ/C: 14
ფ/A: 1.8 m²
ს/ფ / T/A: 25.2 m²

ფ08 / W08

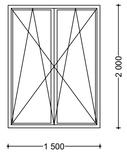

რ/C: 20
ფ/A: 3.0 m²
ს/ფ / T/A: 60.0 m²

ფ09 / W09

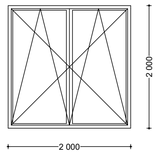

რ/C: 10
ფ/A: 4.0 m²
ს/ფ / T/A: 40.0 m²

ფ10 / W10

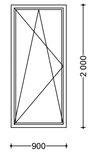

რ/C: 2
ფ/A: 1.8 m²
ს/ფ / T/A: 3.6 m²

J10 / D10

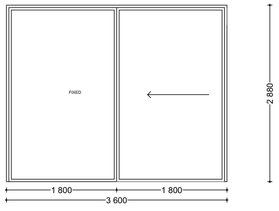

რ/C: 2
ფ/A: 10.4 m²
ს/ფ / T/A: 20.8 m²

კარ-ფანჯარა სპეციფიკაცია
მასალა : ალუმინი
ალუმის ფერი : RAL 7040
ორმაგი მინაპაკეტი

პირობითი აღნიშვნები

კარ-ფანჯარა სპეციფიკაცია
მასალა : ალუმინი
ალუმის ფერი : RAL 7040
ორმაგი მინაპაკეტი

შენიშვნები

THE BALCONIES OF LISI

არქიტექტურული ნაწილი

LISI GREEN TOWN
0159, 2 Tirifebi st. Tbilisi, Georgia
+995 322 48 47 44
tbi@lisi.ge

	პროექტის მთ. არქიტექტორი	ზაქარია ქურდიანი	
	მეპასრულე არქიტექტორი	ალექსანდრე ბახტაძე	

პროექტის ავტორი
BOFILL ARQUITECTURA
Av. Industria, 14 - 08960 - SANT JUST DESVERN
+34 93 499 99 00

კონსტრუქციული ნაწილი
CUBICON
13, Marshal Gelovani Avenue - 0159 - Tbilisi, GEORGIA
+995 591 116 444

კარ-ფანჯრის სპეციფიკაცია

არქიტექტურული ნაწილი

ფორმატი	თარიღი	ნახაზის ნომერი	ვერსია		მასშტაბი
1500 X610	09.01.2025	A.01.3.28	03		1 : 100