
# ფასადი ღერძებში 12-1

აგურის დეკორატიული ფილა თეთრი ფერის



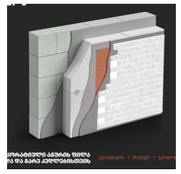


ვინაიდან, დეკორატიული აგურის ფილის მასალა არის ეკოლოგიურად სუფთა, მსუბუქი და ელასტიური, უპირატესობა მივანიჭეთ ფასადზე მის გამოყენებას, შეთანხმებულ პროექტთან მიმართებაში ფერის უცვლელად.

დეკორატიული ლესვა და ღებვა RAL 7011




დეკორატიული ლესვა და ღებვა RAL 7011

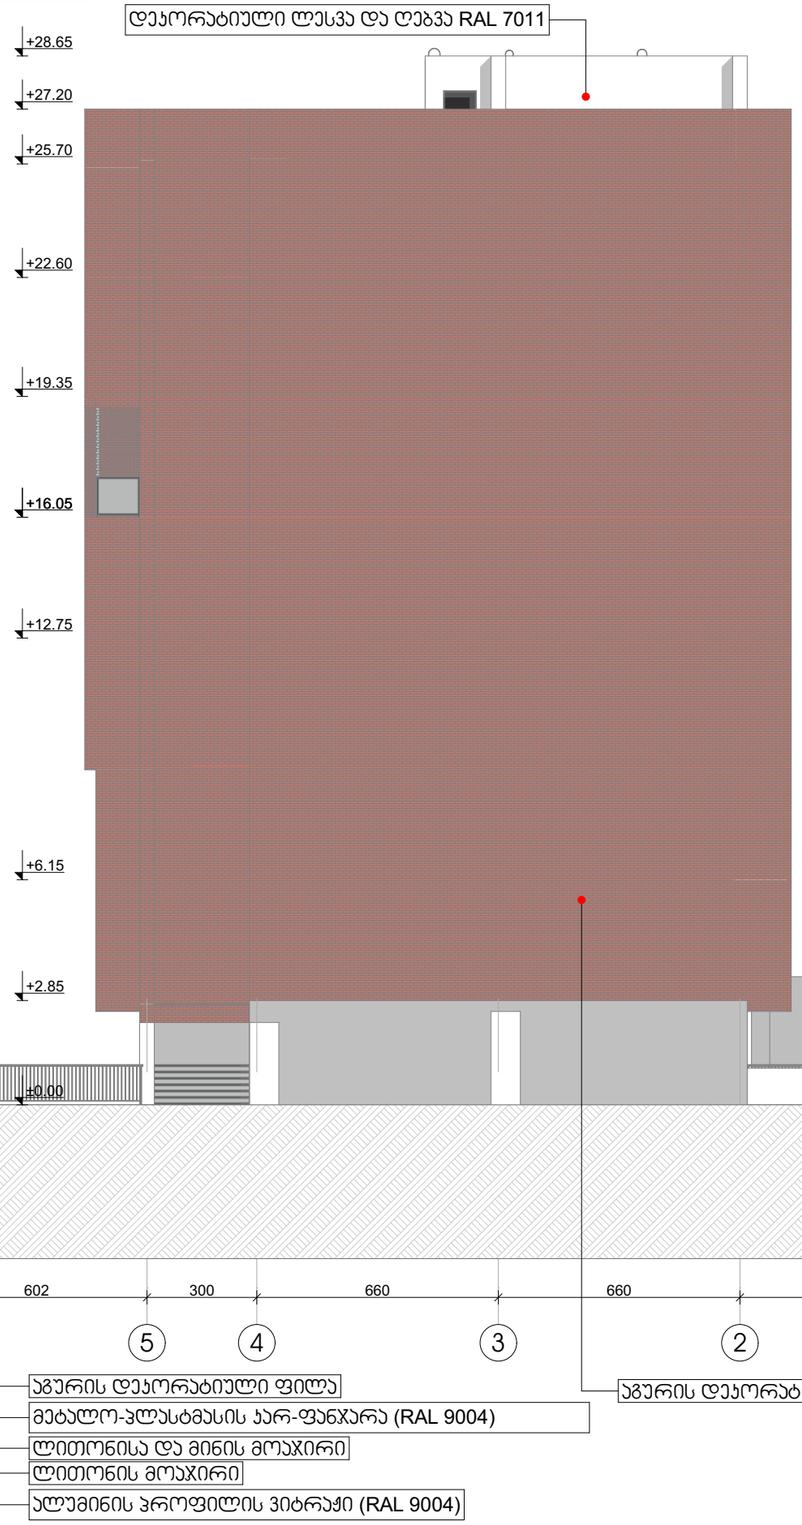


200 455 205 410 250 302 398 602 300 660 660 600

12 11 10 9 8 7 6' 6 5 4 3 2 1

აგურის დეკორატიული ფილა

მეტალო-პლასტმასის ჯარ-ფანჯარა (RAL 9004)

ლითონისა და მინის მოაჯირი

ლითონის მოაჯირი

ალუმინის პროფილის ვიტრაჟი (RAL 9004)

აგურის დეკორატიული ფილა

## პირობითი ნიშნები

- ვრილის ხაზი
- ±0.00 / +0,10 — ნაბიჯის კონსტრუქციული ნიშნული / ნაბიჯის საპროექტო ნიშნული
- საპროექტო ხაზოვანი
- ბეტონი
- ბლოკი
- ტიხარი
- 1:200 / 2:00 — პარის ცეცხლმედეგობის ხარისხი

## ექსპლიკაცია

დამკვეთი

შპს "ბალავარი ლისი"

პროექტის სახელწოდება:

ქალაქი თბილისი, პეტრე ქავთარაძის ქუჩა 34 ბ, შპს ბალავარი ლისის კუთვნილ მიწის ნაკვეთზე (საკ. კოდი: 01.14.03.040.148) მრავალბინიანი საცხოვრებელი სახლის პროექტი


საპროექტო ორგანიზაცია


არქიკოლეგიუმი

ქ. თბილისი
უნივერსიტეტის ქ. 52
ტელ: 579940644


| თანამდებობა: | გვარი | ხელმოწერა |
|---|---|---|
| მთ. არქიტექტორი | თ. მურვანიძე | |
| ავტორი | ა. მურვანიძე | |
| შესრულა | ა. მურვანიძე | |
| შესრულა | მ. ლოგუანიძე | |

| | | |
|---|---|---|
| მასშტაბი | 1:200 | პროექტი |
| თარიღი | 2024 | A-3 |
| სტადია | ფურცელი | ფურცლები |
| ა.პ. | | A-103 |

# ფასადი ღერძებში 1-12

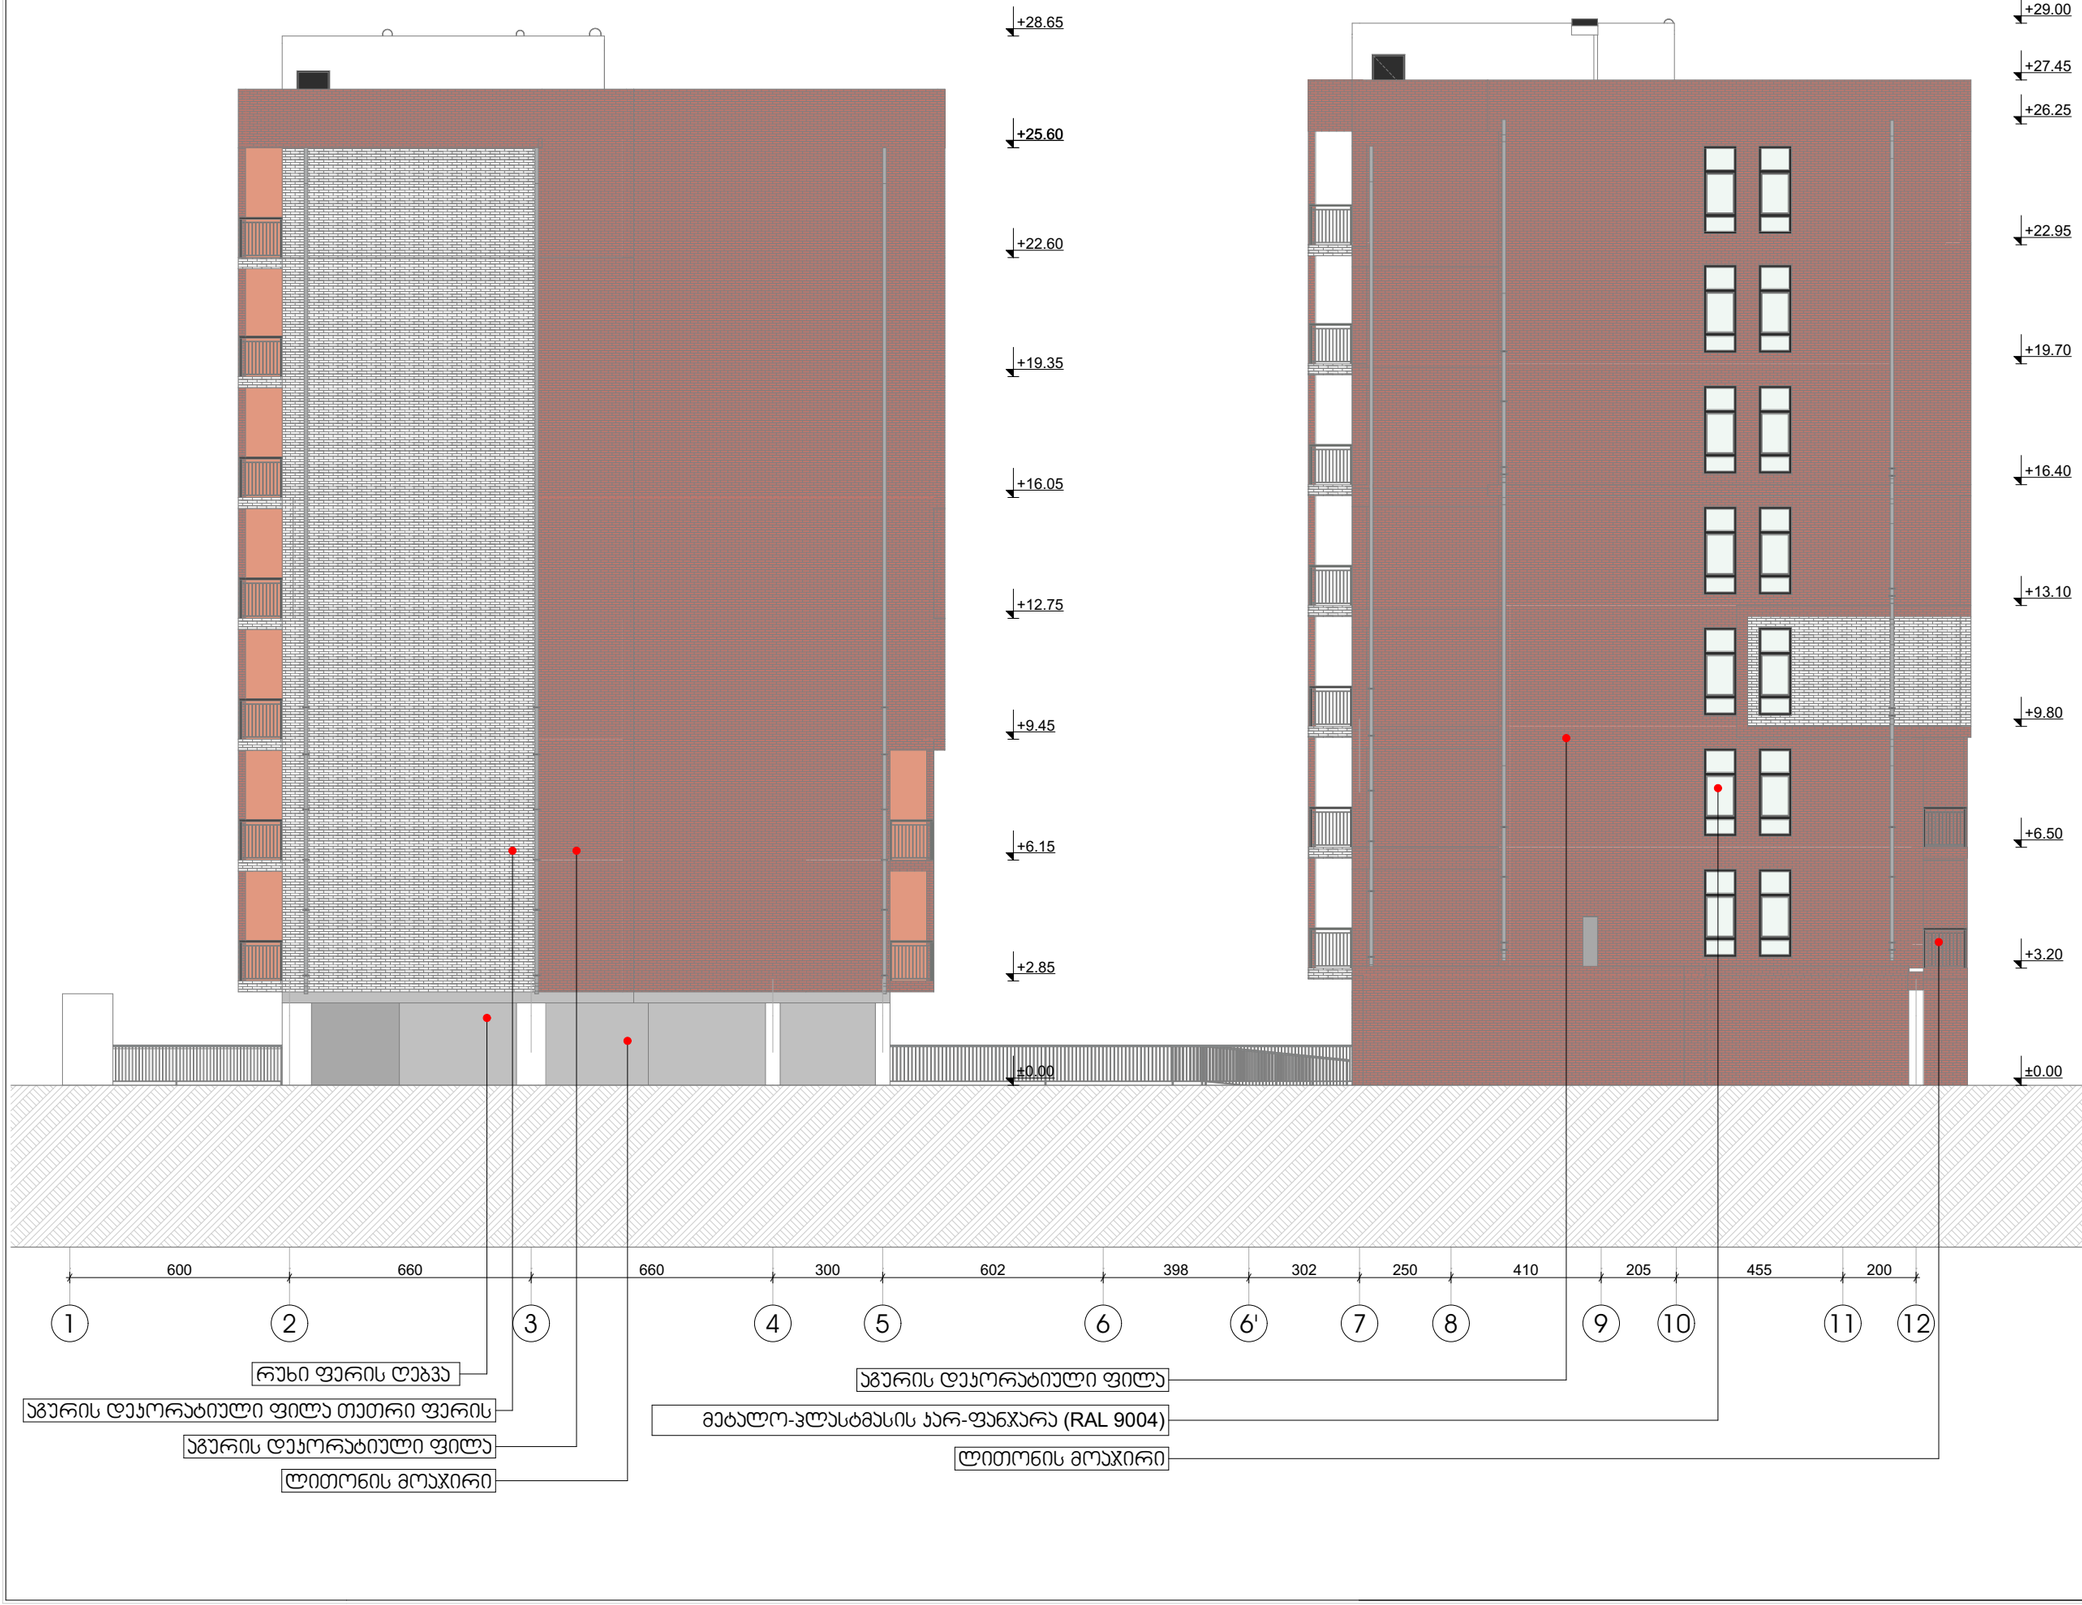


## პირობითი ნიშნები

- ვრილის ხაზი
- იატაკის კონსტრუქციული ნიშნული ±0.00
- იატაკის საორიენტაციო ნიშნული +0.10
- საკანალიზაციო სახურავი
- ბეტონი
- აგური
- ბლოკი
- ტიხარი
- კარის ცვლილებადობის ხარისხი

## ექსპლიკაცია

დამკვეთი

შპს "ბალავარი ლისი"

პროექტის სახელწოდება:

ქალაქი თბილისი, პეტრე ქავთარაძის ქუჩა 34 გ, შპს ბალავარი ლისის კუთვნილ მიწის ნაკვეთზე (სად. კოდი: 01.14.03.040.148) მრავალბინიანი საცხოვრებელი სახლის პროექტი

საპროექტო ორგანიზაცია

არქიკოლეგიუმი


ქ. თბილისი
უნივერსიტეტის ქ. 52
ტელ: 579940644


| თანამდებობა: | გვარი | ხელმოწერა |
|---|---|---|
| მთ. არქიტექტორი | თ. მურვანიძე | |
| ავტორი | ა. მურვანიძე | |
| შესრულა | ა. მურვანიძე | |
| შესრულა | მ. ლოგვანიძე | |

| | | |
|---|---|---|
| მასშტაბი | 1:200 | პროექტი |
| თარიღი | 2024 | A-3 |
| სტადია | ფურცელი | ფურცლები |
| ა.პ. | | A-103 |

# ფასადი ღერძებში ა-ზ




## პირობითი ნიშნები

- ვრილის ხაზი
- იატაკის კონსტრუქციული ნიშნული ±0.00
- იატაკის საორიენტაციო ნიშნული +0.10
- საკუთხაერო საზღვარი
- ბეტონი
- ხე.ლოკი
- ბრიკარი
- კარის ცვლილებადობის ხარისხი

## ექსპლიკაცია

დამკვეთი

შპს "ბალავარი ლისი"

პროექტის სახელწოდება:

ქალაქი თბილისი, პეტრე ქავთარაძის ქუჩა 34 გ, შპს ბალავარი ლისის კუთვნილ მიწის ნაკვეთზე (საკ. კოდი: 01.14.03.040.148) მრავალბინიანი საცხოვრებელი სახლის პროექტი

საპროექტო ორგანიზაცია

არქიკოლეგიუმი

ქ. თბილისი
უნივერსიტეტის ქ. 52
ტელ: 579940644

| თანამდებობა: | გვარი | ხელმოწერა |
|---|---|---|
| მთ. არქიტექტორი | თ. მურვანიძე | |
| ავტორი | ა. მურვანიძე | |
| შესრულა | ა. მურვანიძე | |
| შესრულა | მ. ლოგუანიძე | |

| | | |
|---|---|---|
| მასშტაბი | 1:200 | პროექტი |
| თარიღი | 2024 | A-3 |
| სტადია | ფურცელი | ფურცლები |
| ა.პ. | | A-103 |

# ფასადი ღერძებში ზ-ა




## პირობითი ნიშნები

- ვრილის ხაზი
- იატაკის კონსტრუქციული ნიშნული
- ±0.00 / +0,10 — იატაკის საორიენტაციო ნიშნული
- საკუთარი საზღვარი
- ბეტონი
- აგური
- ბრტყი
- ფარის ცვლილებების ხარისხი

## ექსპლიკაცია

დამკვეთი

შპს "ბალავარი ლისი"

პროექტის სახელწოდება:

ქალაქი თბილისი, პეტრე ქავთარაძის ქუჩა 34 გ, შპს ბალავარი ლისის კუთვნილ მიწის ნაკვეთზე (საკ. კოდი: 01.14.03.040.148) მრავალბინიანი საცხოვრებელი სახლის პროექტი

საპროექტო ორგანიზაცია

არქიკოლეგიუმი

ქ. თბილისი
უნივერსიტეტის ქ. 52
ტელ: 579940644

| თანამდებობა: | გვარი | ხელმოწერა |
|---|---|---|
| მთ. არქიტექტორი | თ. მურვანიძე | |
| ავტორი | ა. მურვანიძე | |
| შესრულა | ა. მურვანიძე | |
| შესრულა | მ. ლობჟანიძე | |

| | | |
|---|---|---|
| მასშტაბი | 1:200 | პროექტი |
| თარიღი | 2024 | A-3 |
| სტადია | შუალედი | შუალედები |
| ა.პ. | | A-103 |

# ფასადი ღერძებში დ-კ




## პირობითი ნიშნები

- ჭრილის ხაზი
- იატაკის კონსტრუქციული ნიშნული ±0.00
- იატაკის საორიენტაციო ნიშნული +0.10
- საკონსტრუქციო საზღვარი
- ბეტონი
- ხე-ტყეული
- ტიხარი
- კარის ცალსაფრთიანის ხარისხი 1/100 2/80

## ექსპლიკაცია

დამკვეთი

შპს "ბალავარი ლისი"

პროექტის სახელწოდება:

ქალაქი თბილისი, პეტრე ქავთარაძის ქუჩა 34 ბ, შპს ბალავარი ლისის კუთვნილ მიწის ნაკვეთზე (საკ. კოდი: 01.14.03.040.148) მრავალბინიანი საცხოვრებელი სახლის პროექტი

საპროექტო ორგანიზაცია

არქიკოლეგიუმი

ქ. თბილისი
უნივერსიტეტის ქ. 52
ტელ: 579940644

| თანამდებობა: | გვარი | ხელმოწერა |
|---|---|---|
| მთ. არქიტექტორი | თ. შერვანიძე | |
| ავტორი | ა. შერვანიძე | |
| შესრულა | ა. შერვანიძე | |
| შესრულა | მ. ლოგუანიძე | |

| | | |
|---|---|---|
| მასშტაბი | 1:200 | პროექტი |
| თარიღი | 2024 | A-3 |
| სტადია | ფურცელი | ფურცლები |
| ა.პ. | | A-103 |

# ფასადი ღერძებში კ-დ




## პირობითი ნიშნები

- ვრილის ხაზი
- იატაკის კონსტრუქციული ნიშნული
- ±0.00 / +0.10 — იატაკის საკრედიტო ნიშნული
- საკანალიზაციო საზღვარი
- ბეტონი
- ხე-ტყეა
- ბრიკარი
- კარის ცვლილებების ხარისხი

## ექსპლიკაცია

დამკვეთი

შპს "ბალავარი ლისი"

პროექტის სახელწოდება:

ქალაქი თბილისი, პეტრე ქავთარაძის ქუჩა 34 ბ, შპს ბალავარი ლისის კუთვნილ მიწის ნაკვეთზე (საკ. კოდი: 01.14.03.040.148) მრავალბინიანი საცხოვრებელი სახლის პროექტი

საპროექტო ორგანიზაცია

არქიკოლებიუმი

ქ. თბილისი
უნივერსიტეტის ქ. 52
ტელ: 579940644

| თანამდებობა: | გვარი | ხელმოწერა |
|---|---|---|
| მთ. არქიტექტორი | თ. მურვანიძე | |
| ავტორი | ა. მურვანიძე | |
| შესრულა | ა. მურვანიძე | |
| შესრულა | მ. ლოგუანიძე | |

| | | |
|---|---|---|
| მასშტაბი | 1:200 | პროექტი |
| თარიღი | 2024 | A-3 |
| სტადია | ფურცელი | ფურცლები |
| ა.პ. | | A-103 |