მიწის ნაკვეთის ტოპოგრაფიული აზომვითი ნახაზი

ქალაქი თბილისი, ბერი გაბრიელ სალოსის გამზირი №126. ს/კ. 01.17.11.029.023

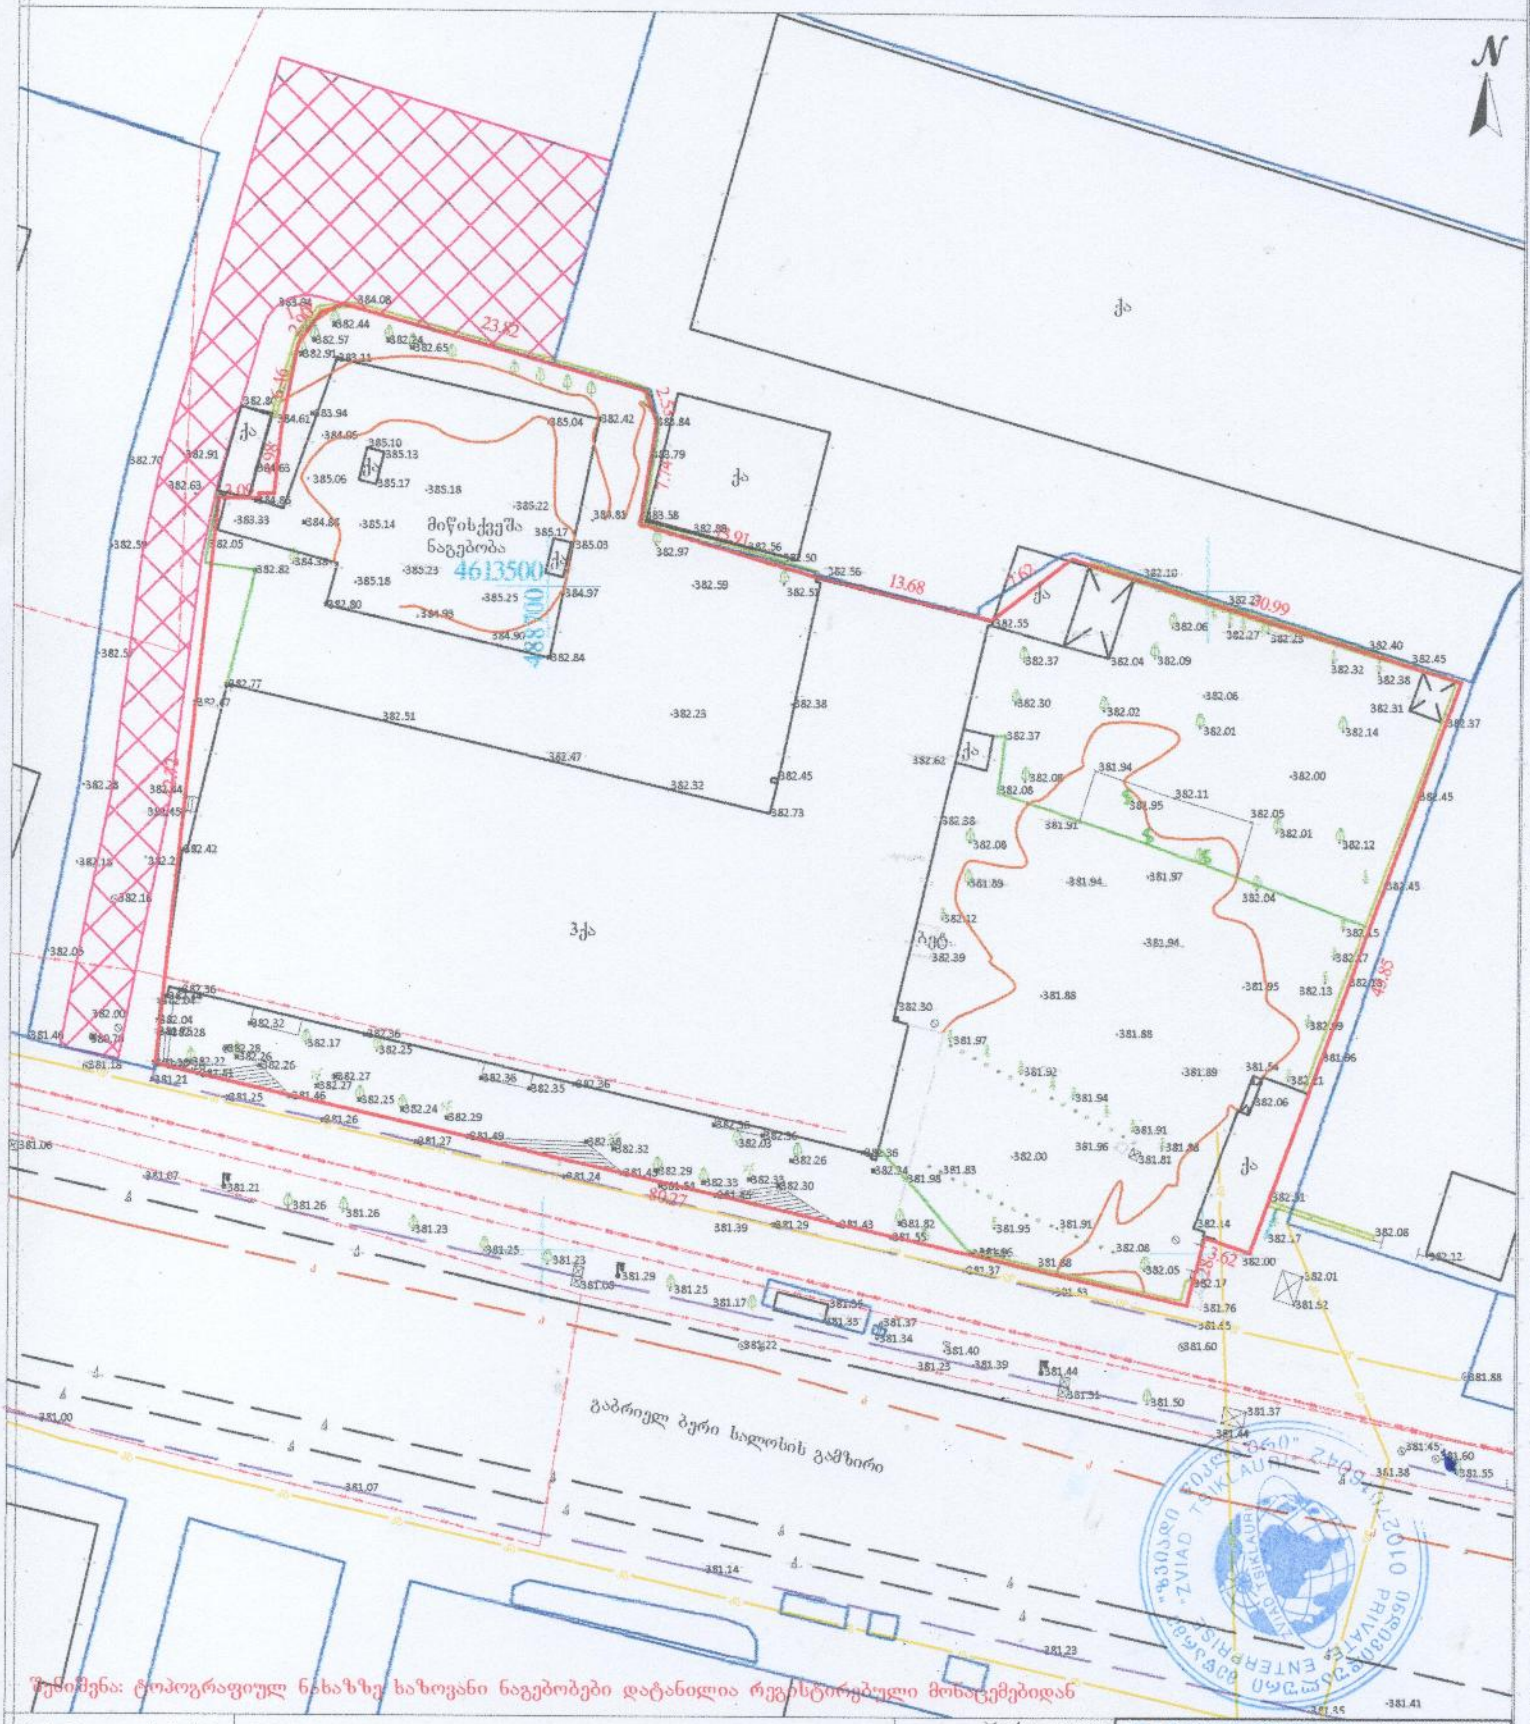

შენიშვნა: ტოპოგრაფიულ ნახაზზე ხაზოვანი ნაგებობები დატანილია რეგისტირებული მონაცემებიდან

პირობითი აღნიშვნები	შენიშვნა: მიწის სამუშაოები შეათანხმეთ კომუნიკაციის წარმომადგენლებთან			პროექცია UTM 38N საკოორდინატო სისტემა WGS 84
მიწისქვეშა კომუნიკაციები	ნაკვეთის საზღვარი	ბუჩქი	ცოცხალი ღობე	ღობე
კანალიზაცია	შენობა	ვაზი	ხეების რიგი	ბორდიური
დენის კაბელი	არკა	გაზონი	ტრანსფორმატორი	ბეტონი
	ფარდული	სამეთვალყურეო ჭები	რადიო ან ტელე ანძა	კედელი
გაზის მილი	კიბე	ძეგლი	ლამპიონები	საყრდენი კედელი
	ფოთლოვანი ხე	შადრევანი	ელექტრო ბოძი	ბილიკი
წყლის მილი	წიწვოვანი ხე	ონკანი	რკინიგზა	გზის კონტური
	ხეხილის ხე	წყარო ან ჭა	იზოპიფსი	ფლატე
კავშირგაბმულობა	პალმა	ბენზინგასამართი სადგური	მთავარი იზოპიფსი	წყლის კონტური
		მადალი ძაბვის გადამცემი		

ა/მ „ზვიადი წიკლაური" ს/ნ 01027016042
თბილისი, აწყურის ქუჩა №30 +995 514-44-11-41 Email: zviadiw@gmail.com

აზომა		
კომპ. უზრუნველყოფა		ზ. წიკლაური
დამკვეთი		
	მაშტაბი 1:500	09.01.2025

მიწის ნაკვეთის ტოპოგრაფიული აზომვითი ნახაზი

ქალაქი თბილისი, ბერი გაბრიელ სალოსის გამზირი №126. ს/კ. 01.17.11.029.023

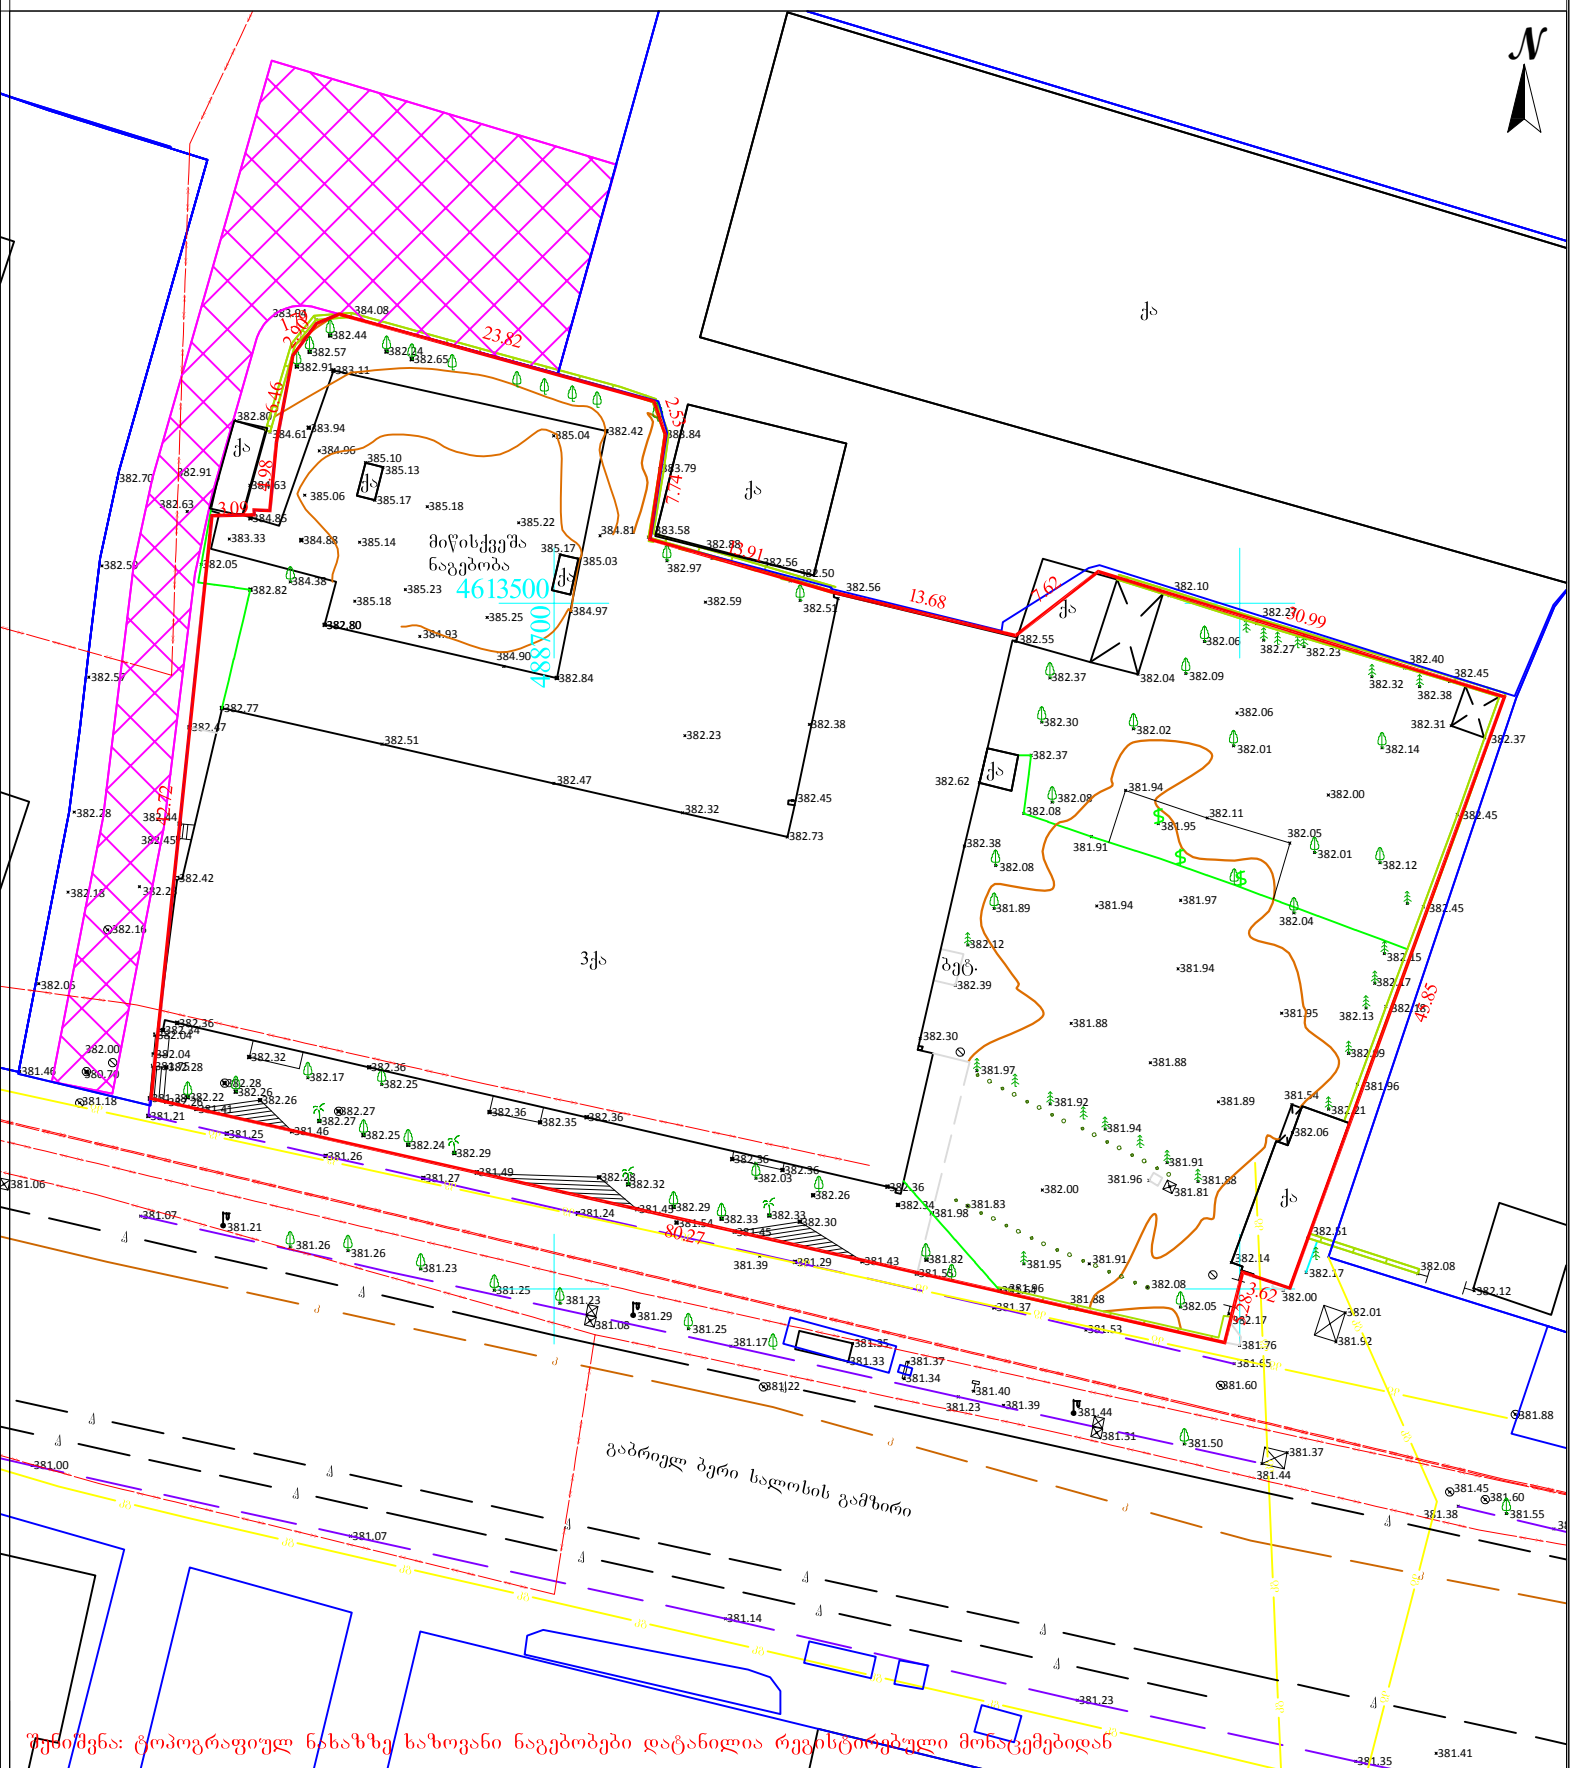

შენიშვნა: ტოპოგრაფიულ ნახაზზე ხაზოვანი ნაგებობები დატანილია რეგისტრირებული მონაცემებიდან

პირობითი აღნიშვნები	შენიშვნა: მიწის სამუშაოები შეათანხმეთ კომუნიკაციის წარმომადგენლებთან			პროექცია UTM 38N საკოორდინატო სისტემა WGS 84	ი/მ „ზვიადი ვიკლაური„ ს/ნ 01027016042 თბილისი, აწყურის ქუჩა №30 Email: zviadiw@gmail.com +995 514-44-11-41
მიწისქვეშა კომუნიკაციები	ნაკვეთის საზღვარი	ბუჩქი	ცოცხალი ღობე	ღობე	
კანალიზაცია	შენობა	ვახი	ხეების რიგი	ბორდიური	
დენის კაბელი	არკა	გაზონი	ტრანსფორმატორი	ბეტონი	
გაზის მილი	ფარდული	სამეთვალყურეო ჭაბი	რადიო ან ტელე ანძა	კედელი	
წყლის მილი	კიბე	ძეგლი	ლამპიონები	საყრდენი კედელი	
კავშირგაბმულობა	ფოთლოვანი ხე	შადრევანი	ელექტრო ბოძი	ბილიკი	
	წიწვოვანი ხე	ონკანი	რკინიგზა	გზის კონტური	
	ხეხილის ხე	წყარო ან ჭა	იზოჰიფსი	ფლატე	
	პალმა	ბენზინგასამართი სადგური	მთავარი იზოჰიფსი	წყლის კონტური	
		მაღალი ძაბვის გადამცემი			

აზომა		ზ. წიკლაური
კომპ. უზრუნველყოფა		
დამკვეთი		
	მაშტაბი 1:500	09.01.2025