

ხანძარსაწინააღმდეგო მანძილები (დაცილება) საპროექტო შენობასა და მეზობლად მდებარე შენობა-ნაგებობებს შორის, მათ შორის ავტოგასამართი სადგურებიდან (ჩამოსასხმელი სვეტები და რეზერვუარი).

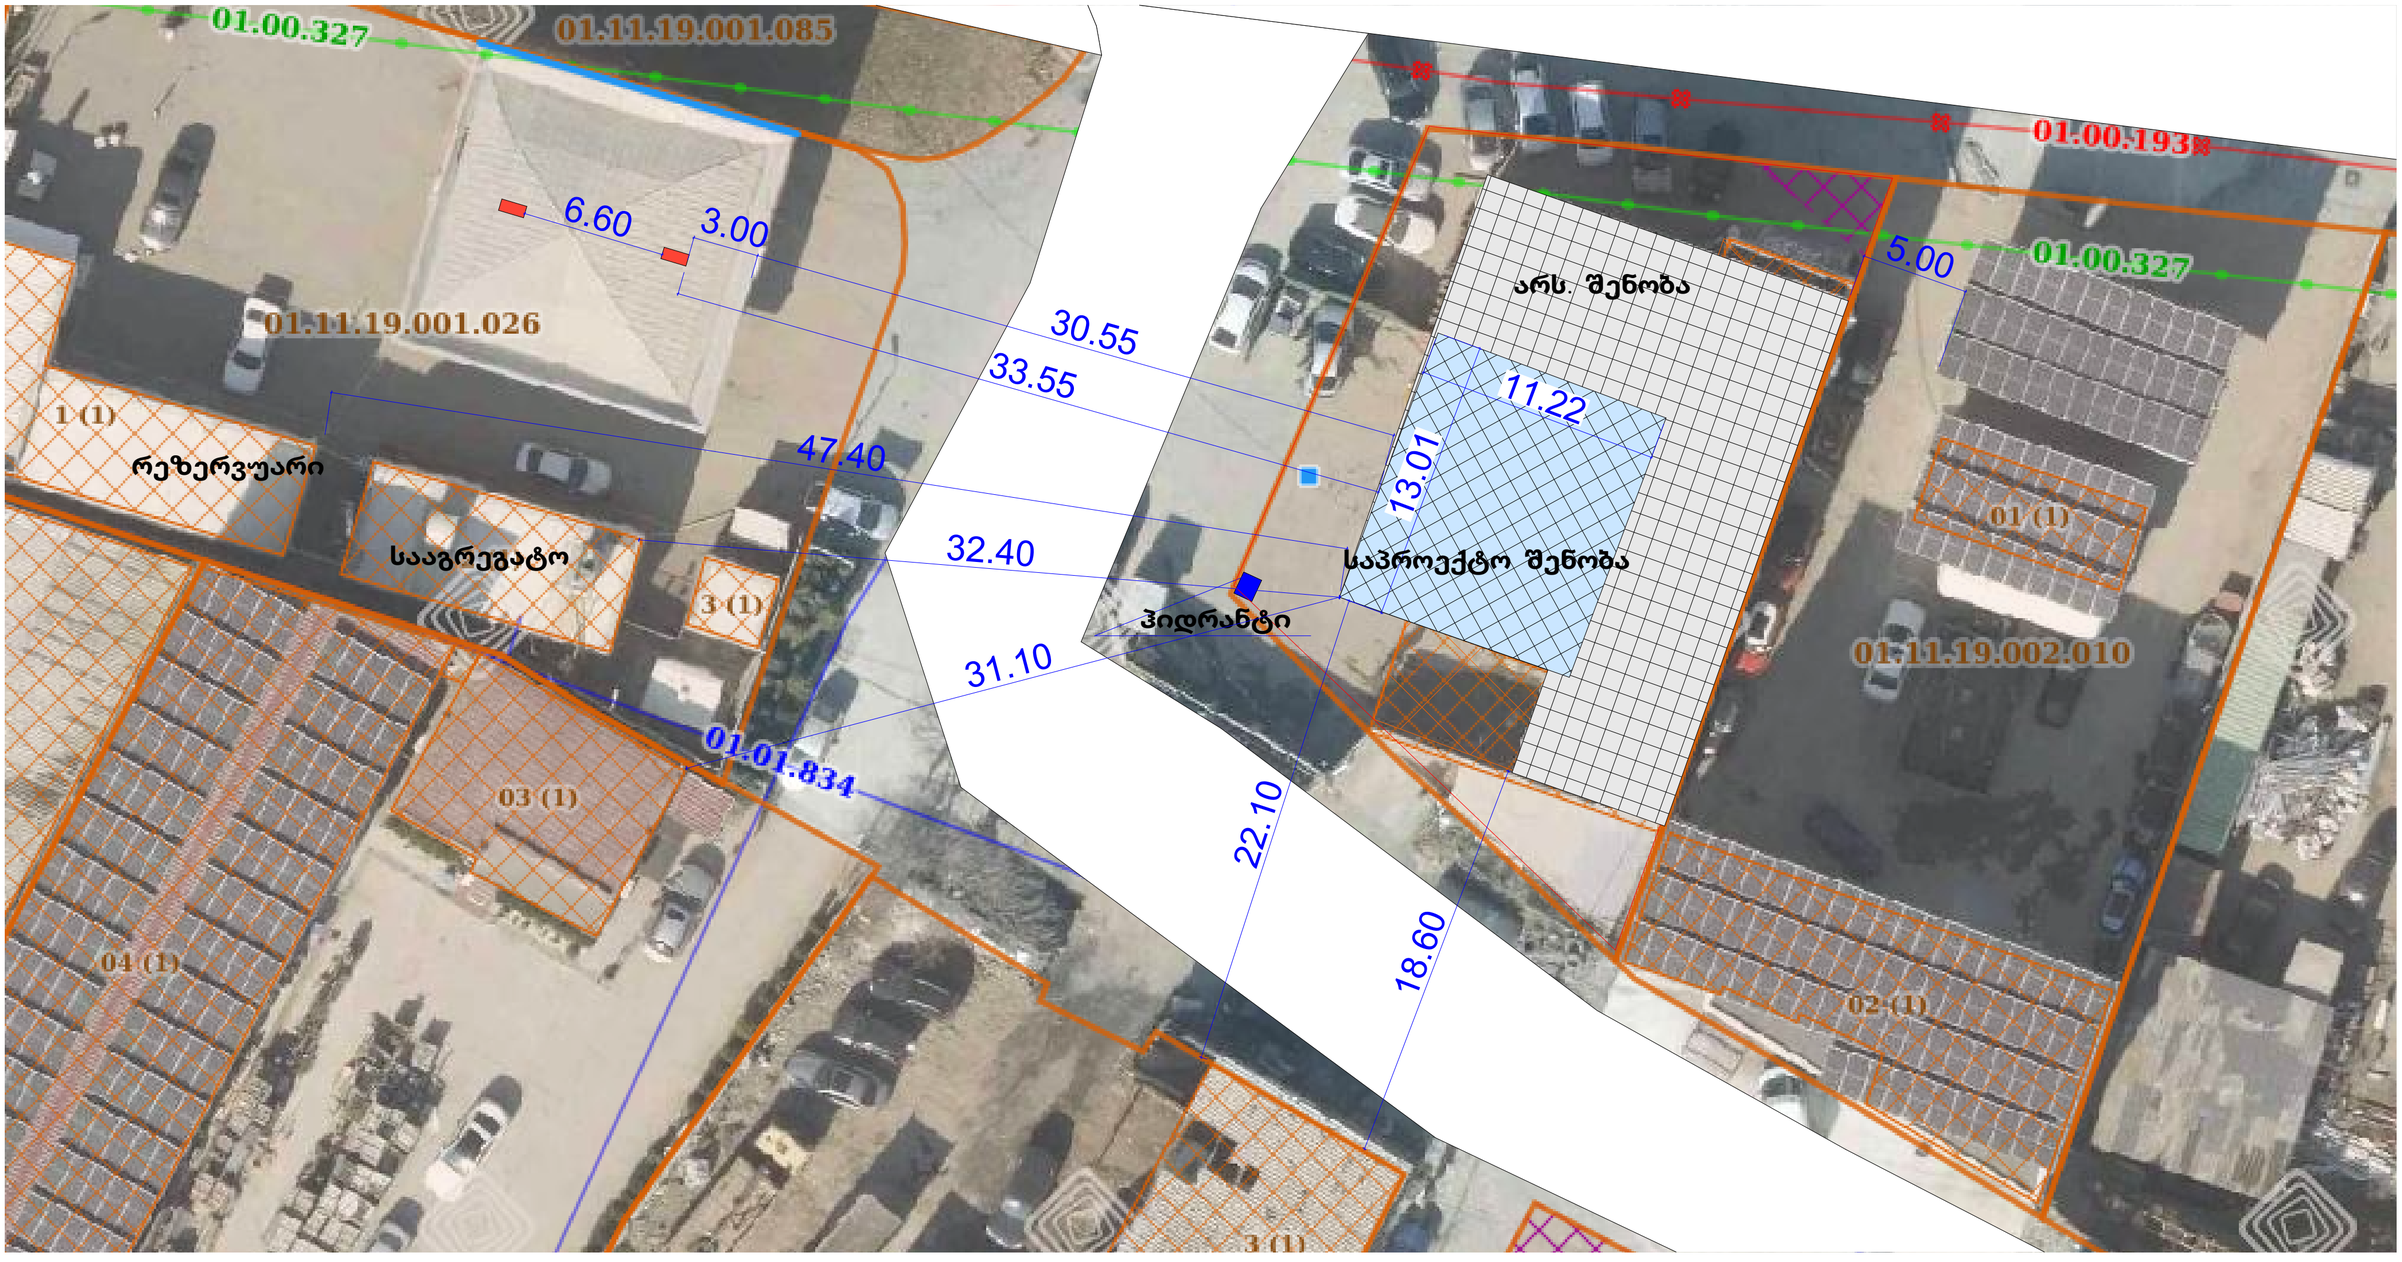

შენობასთან სახანძრო ავტომობილების მისასვლელი/მისადგომი გზებისა და გარე ხანძარსაწინააღმდეგო წყალმომარაგებისათვის განკუთვნილ სახანძრო ჰიდრანტის მოწყობის საკითხები

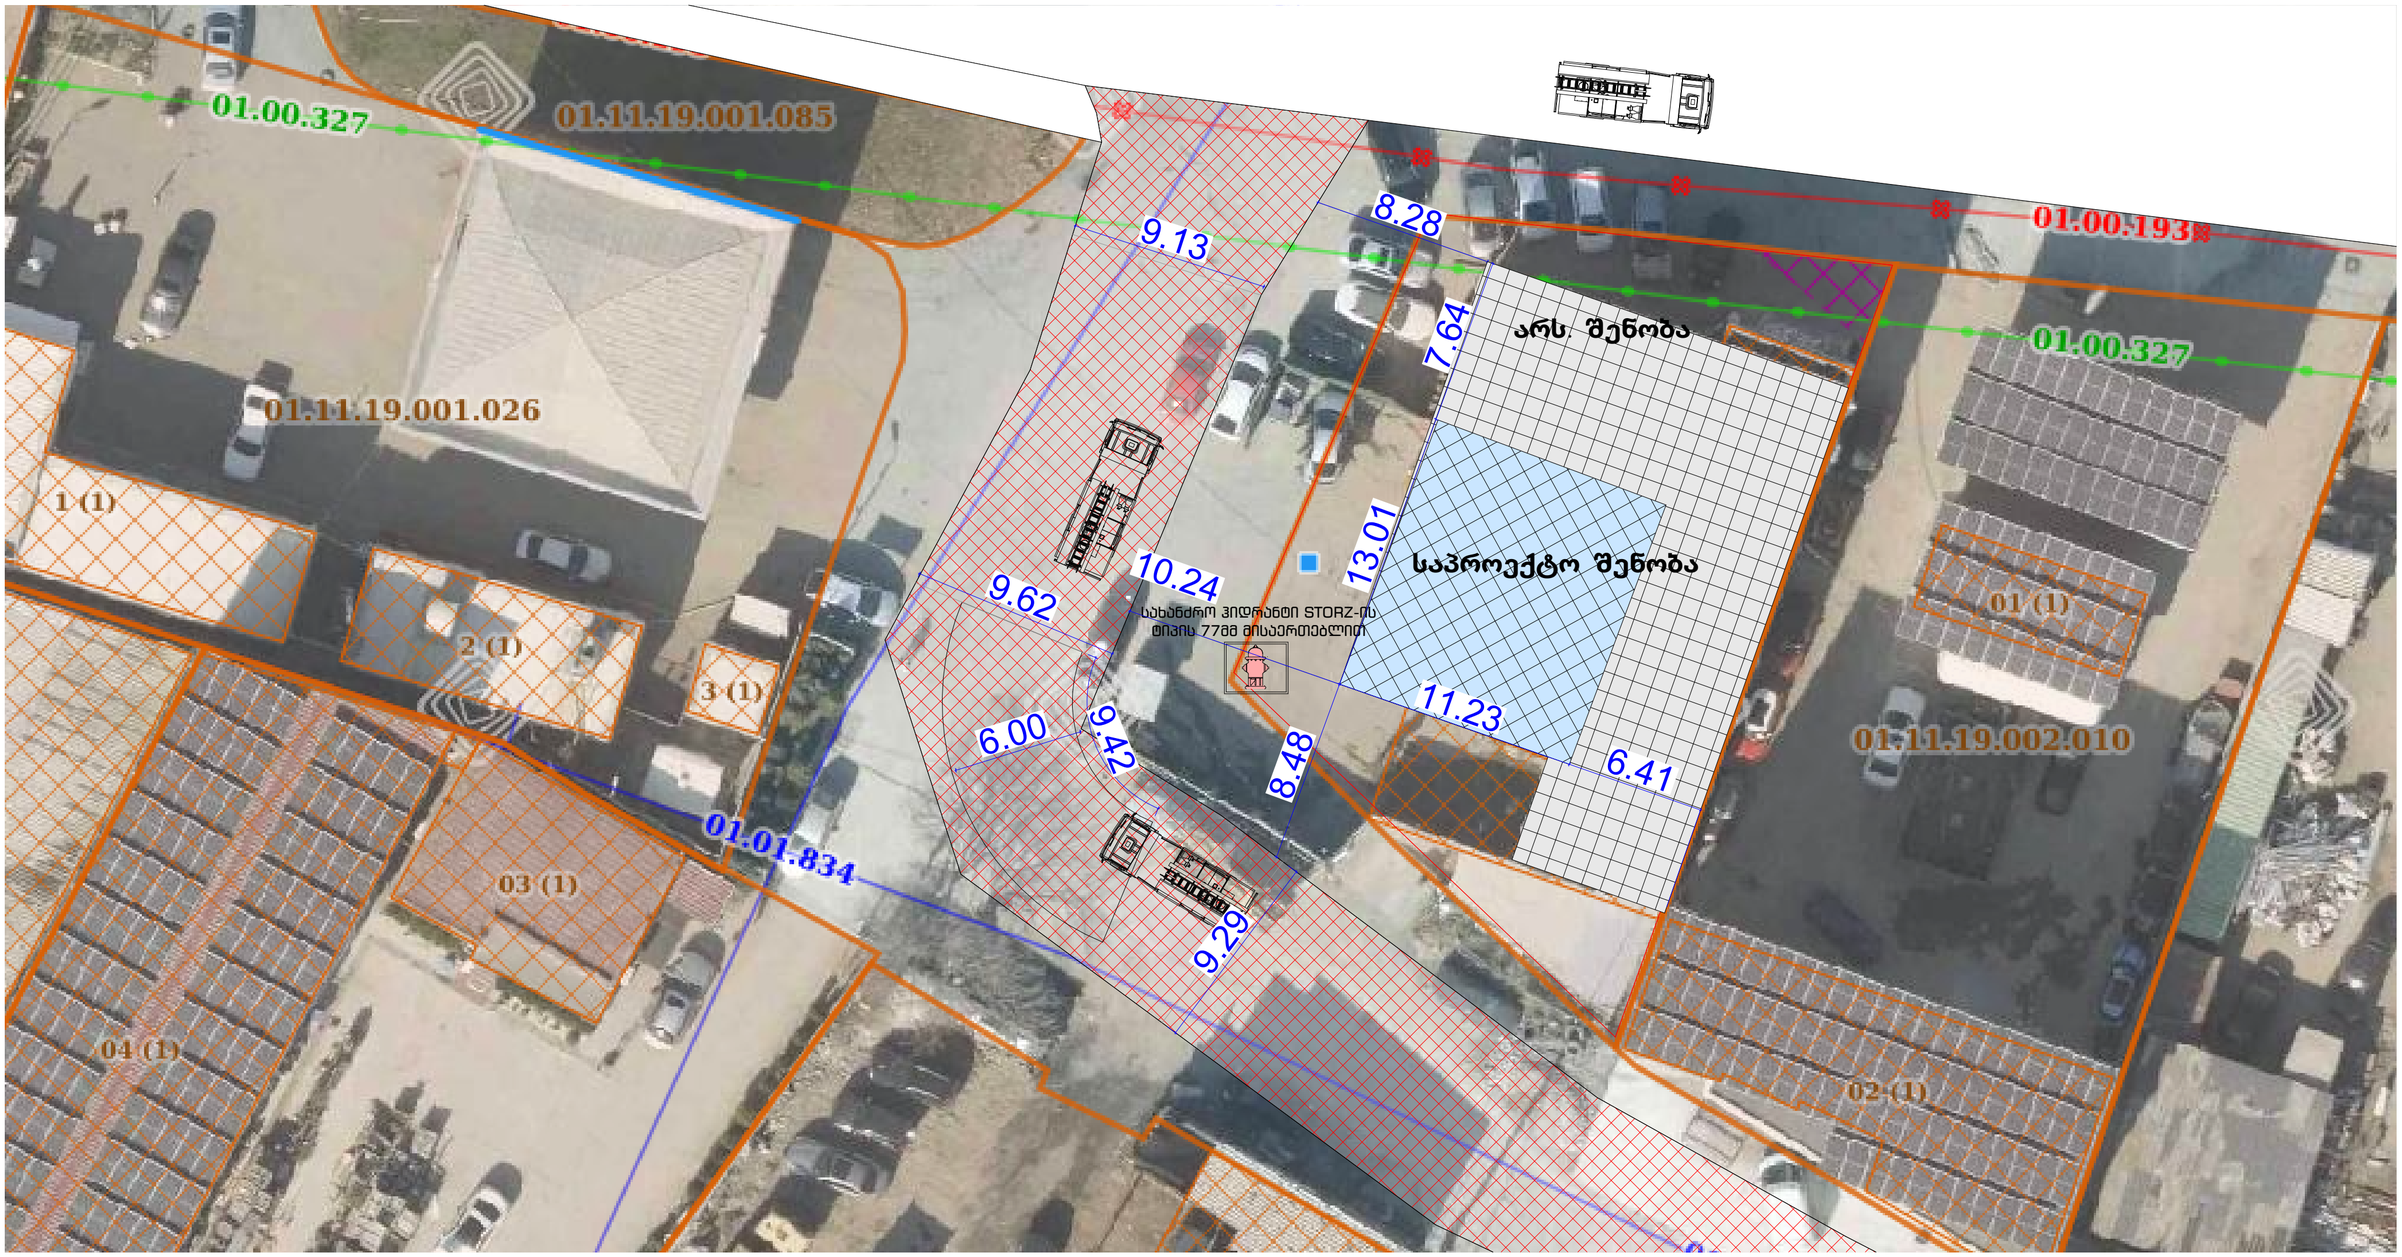

0. Ground Floor (2) 1:200