

ჭრილი 1-1

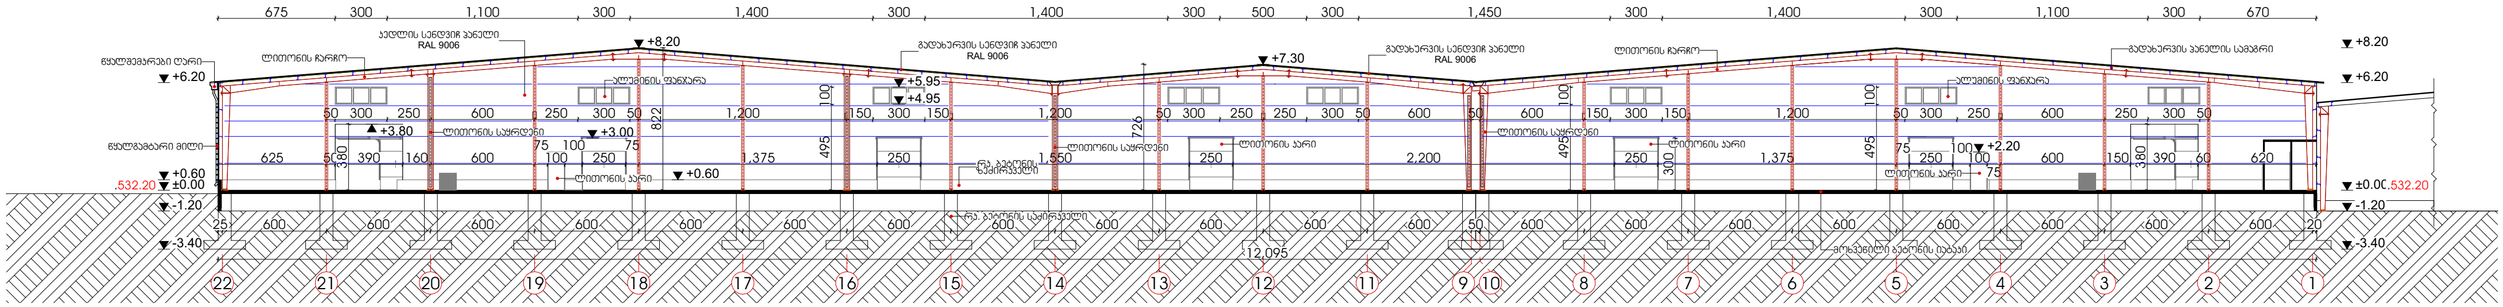

ჭრილი 2-2

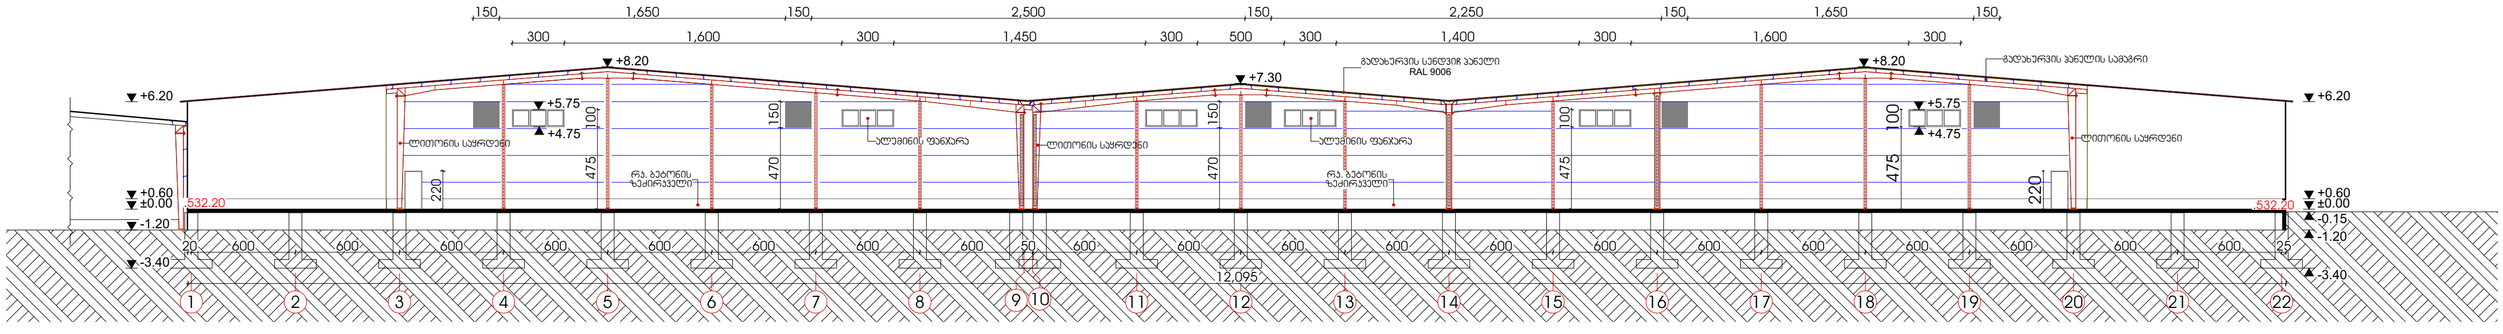

შ.პ.ს. „ბალავერი“	საწყობი	დირექტორი:	მურმან გეგია		ნახაზის დასახელება: ჭრილი 1-1 / ჭრილი 2-2	ნაწილი: არქიტექტურა	სტადია: მ/პ
		არქიტექტორი:	ლაშა მაისურაძე				
ქალაქი თბილისში, ჭირნახულის ქუჩა №74 ს.კ. 01.19.14.004.003	დამკვეთი: სააქციო საზოგადოება „ეკრანი -ლილო“					ფურცელი №:	სულ:
		შენიშვნა: ზომები მოცემულია სმ_ში			მასშტაბი: 1:200	ქ. თბილისი 2024 წ.	A2