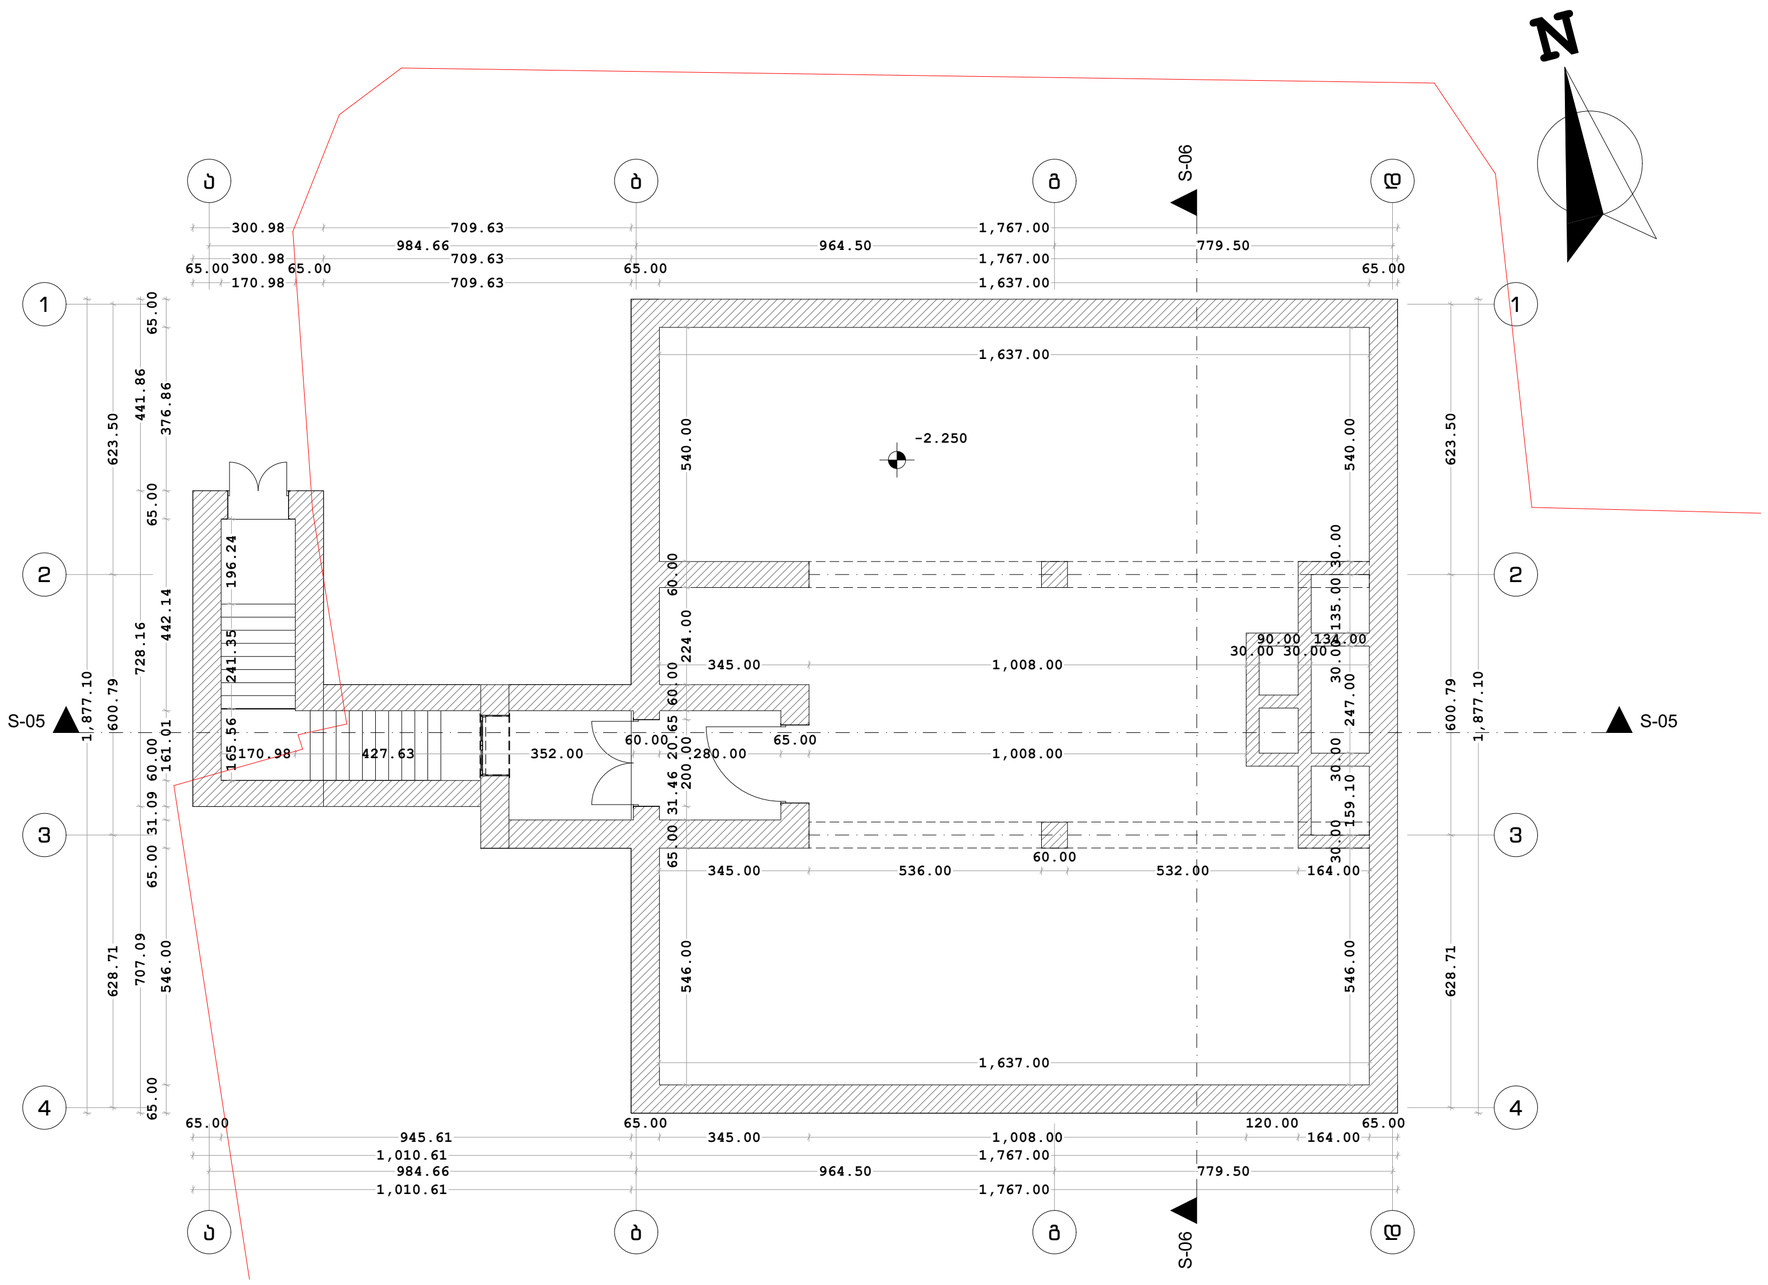



# არსებული სართულის გეგმა

ექსპლიკაცია

შენიშვნა:

მშენებლობისას ყველა ცვლილება შეთანხმდეს პროექტის ავტორტთან

# არსებული სართულის გეგმა

პროექტის სახელწოდება

არსებული შენობის აზომვითი ნახაზი


მისამართი

თბილისი, ბერი გაბრიელ სალოსის 126
01.17.11.029.023

## შპს. ელ +

| | |
|---|---|
| დირექტორი<br>ლ . ჭუმბურიძე | ხელმოწ. |
| შემსრულებელი<br>თეო გეგეშიძე | ხელმოწ. |
| შეამოწმა<br>ლ . ჭუმბურიძე | ხელმოწ. |
| თარიღი<br>.. \| .. \| 2023 | რევიზია<br>.. \| .. \| 2023 |

| A3 | 1:100 | A.02 | 2 |
|---|---|---|---|
| ფორმატი | მასშტაბი | რაოდენ. | რაოდენ. |

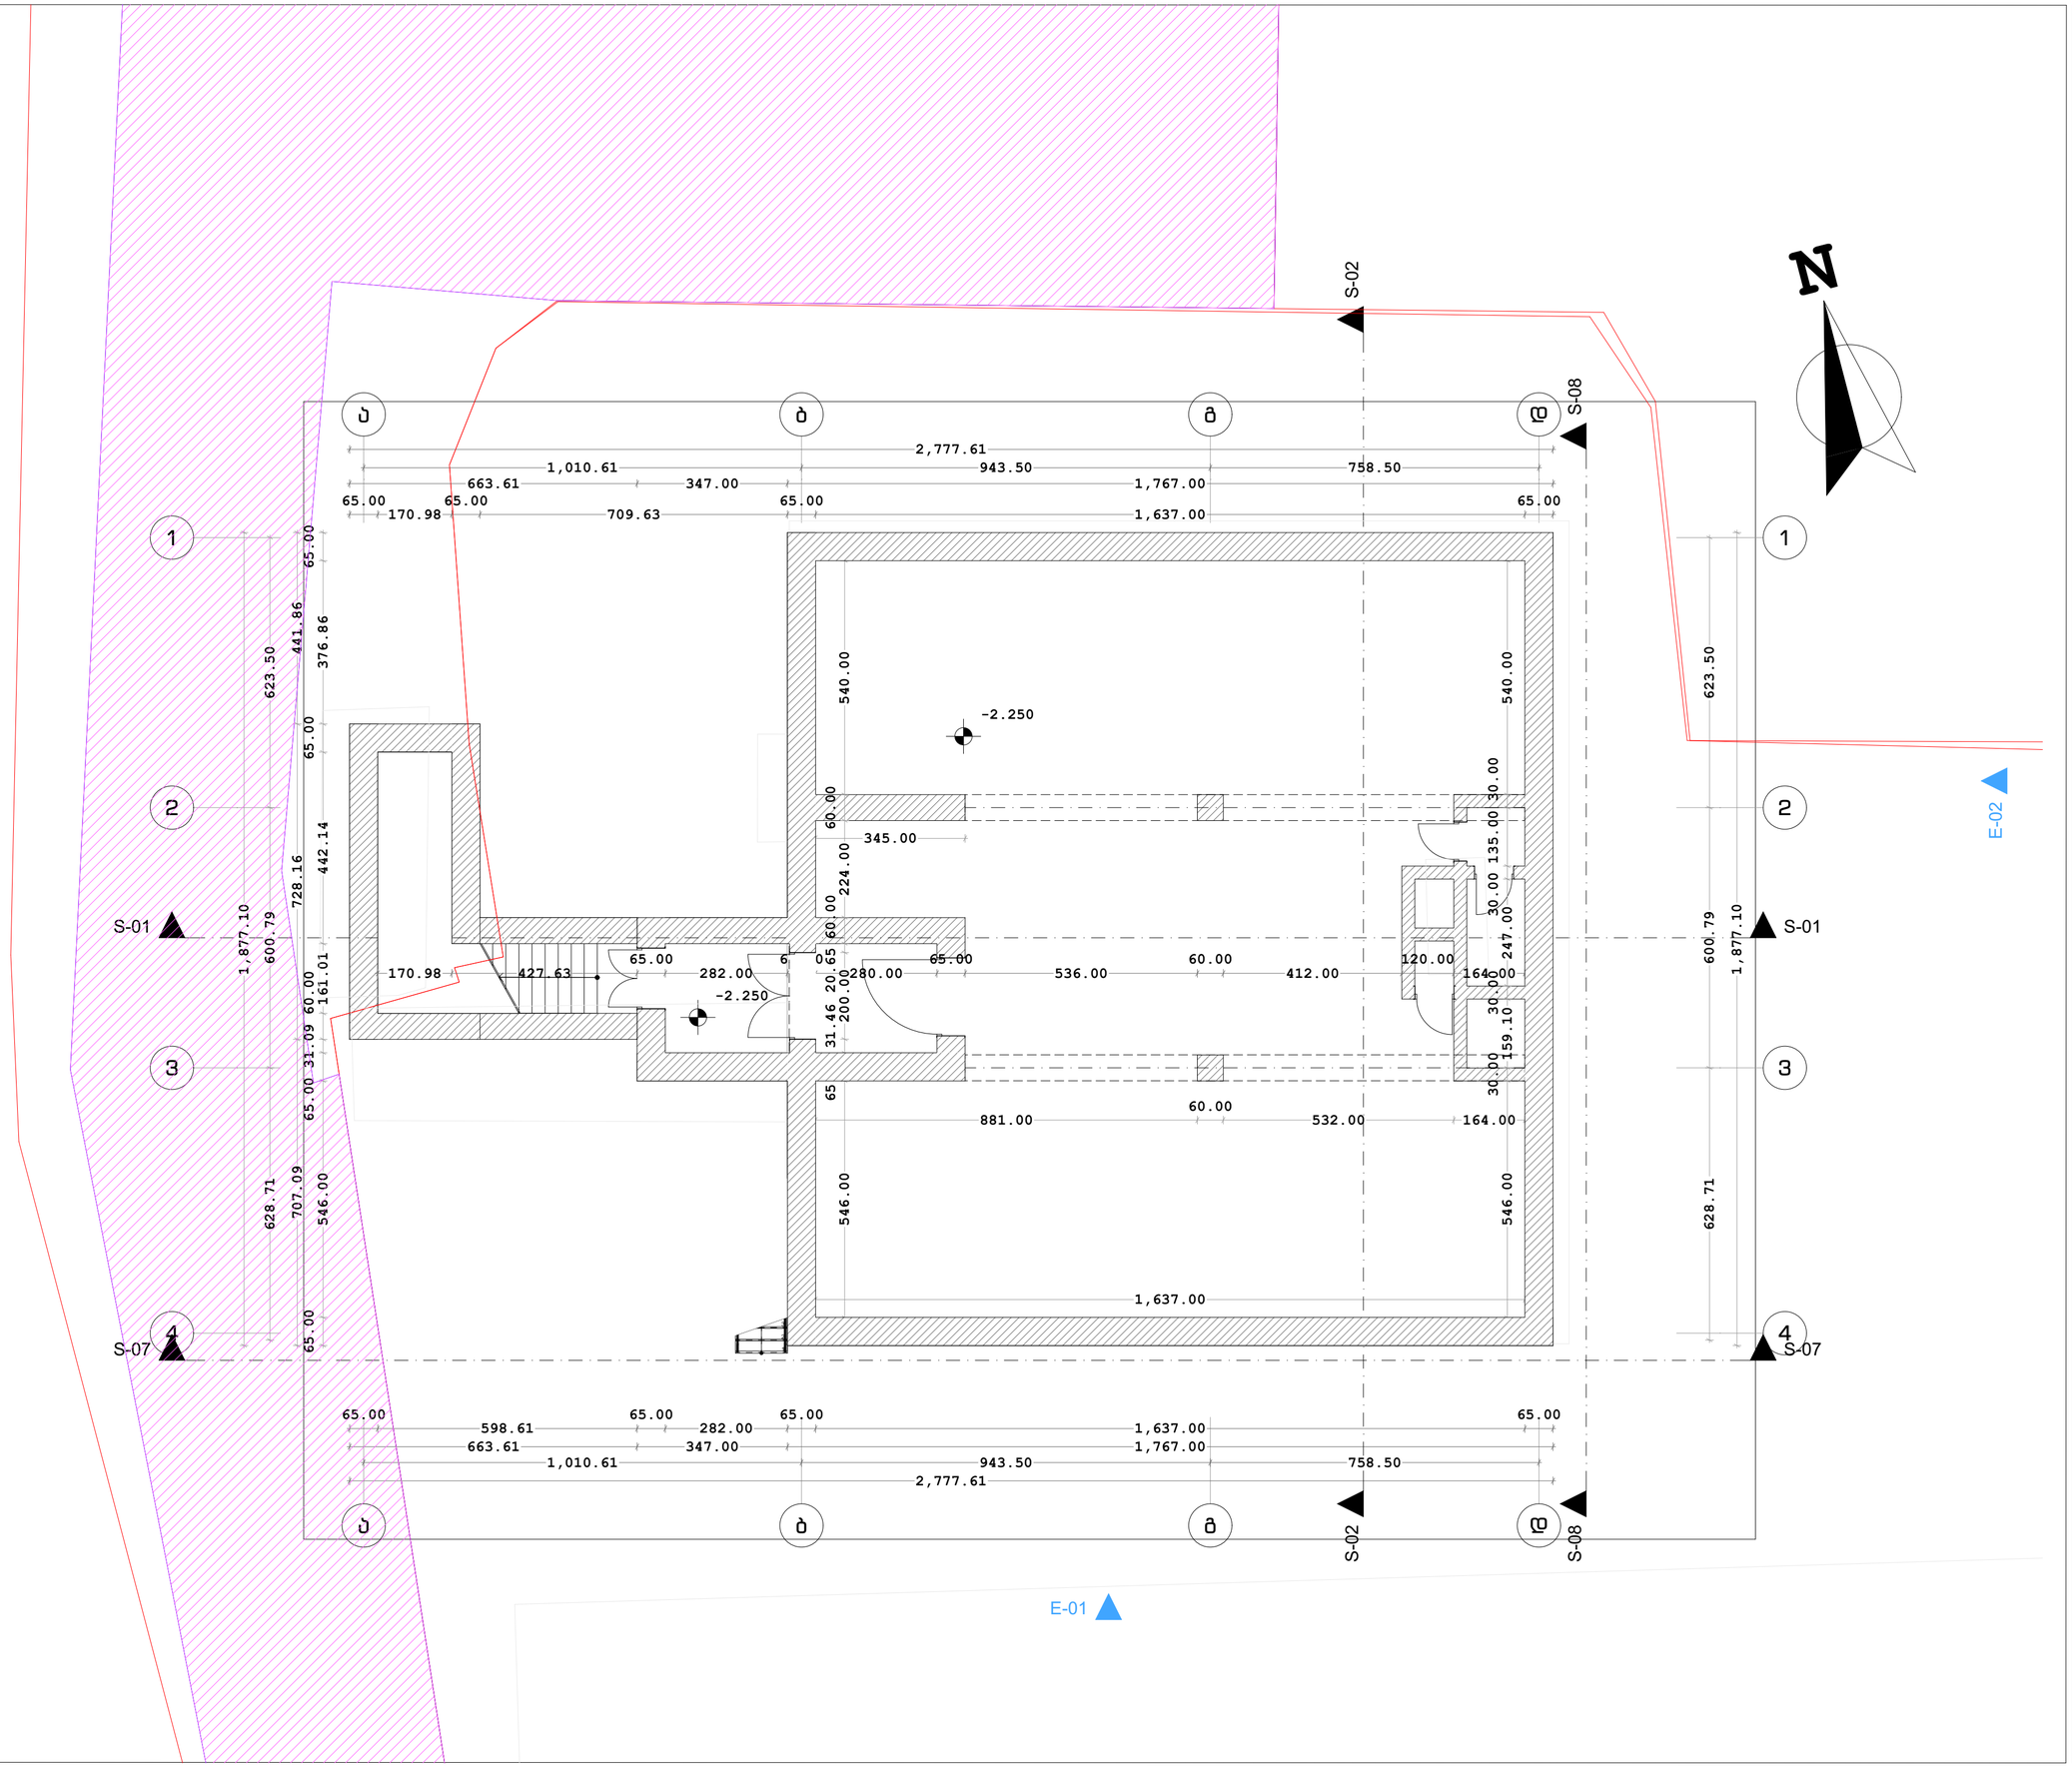


საპროექტო პირველი სართულის გეგმა

ექსპლიკაცია

შენიშვნა:

მშენებლობისას ყველა ცვლილება შეთანხმდეს პროექტის ავტორტთან

საპროექტო პირველი სართულის გეგმა

პროექტის სახელწოდება

არსებული შენობის აზომვითი ნახაზი


მისამართი

თბილისი, ბერი გაბრიელ სალოსის 126
01.17.11.029.023

შპს. ელ +

| | |
|---|---|
| დირექტორი<br>ლ . ჭუმბურიძე | ხელმოწ. |
| შემსრულებელი<br>თეო გეგეშიძე | ხელმოწ. |
| შეამოწმა<br>ლ . ჭუმბურიძე | ხელმოწ. |
| თარიღი<br>.. \| .. \| 2023 | რევიზია<br>.. \| .. \| 2023 |

| | | | |
|---|---|---|---|
| A3<br>ფორმატი | 1:100<br>მასშტაბი | A.08<br>რაოდენ. | 8<br>რაოდენ. |

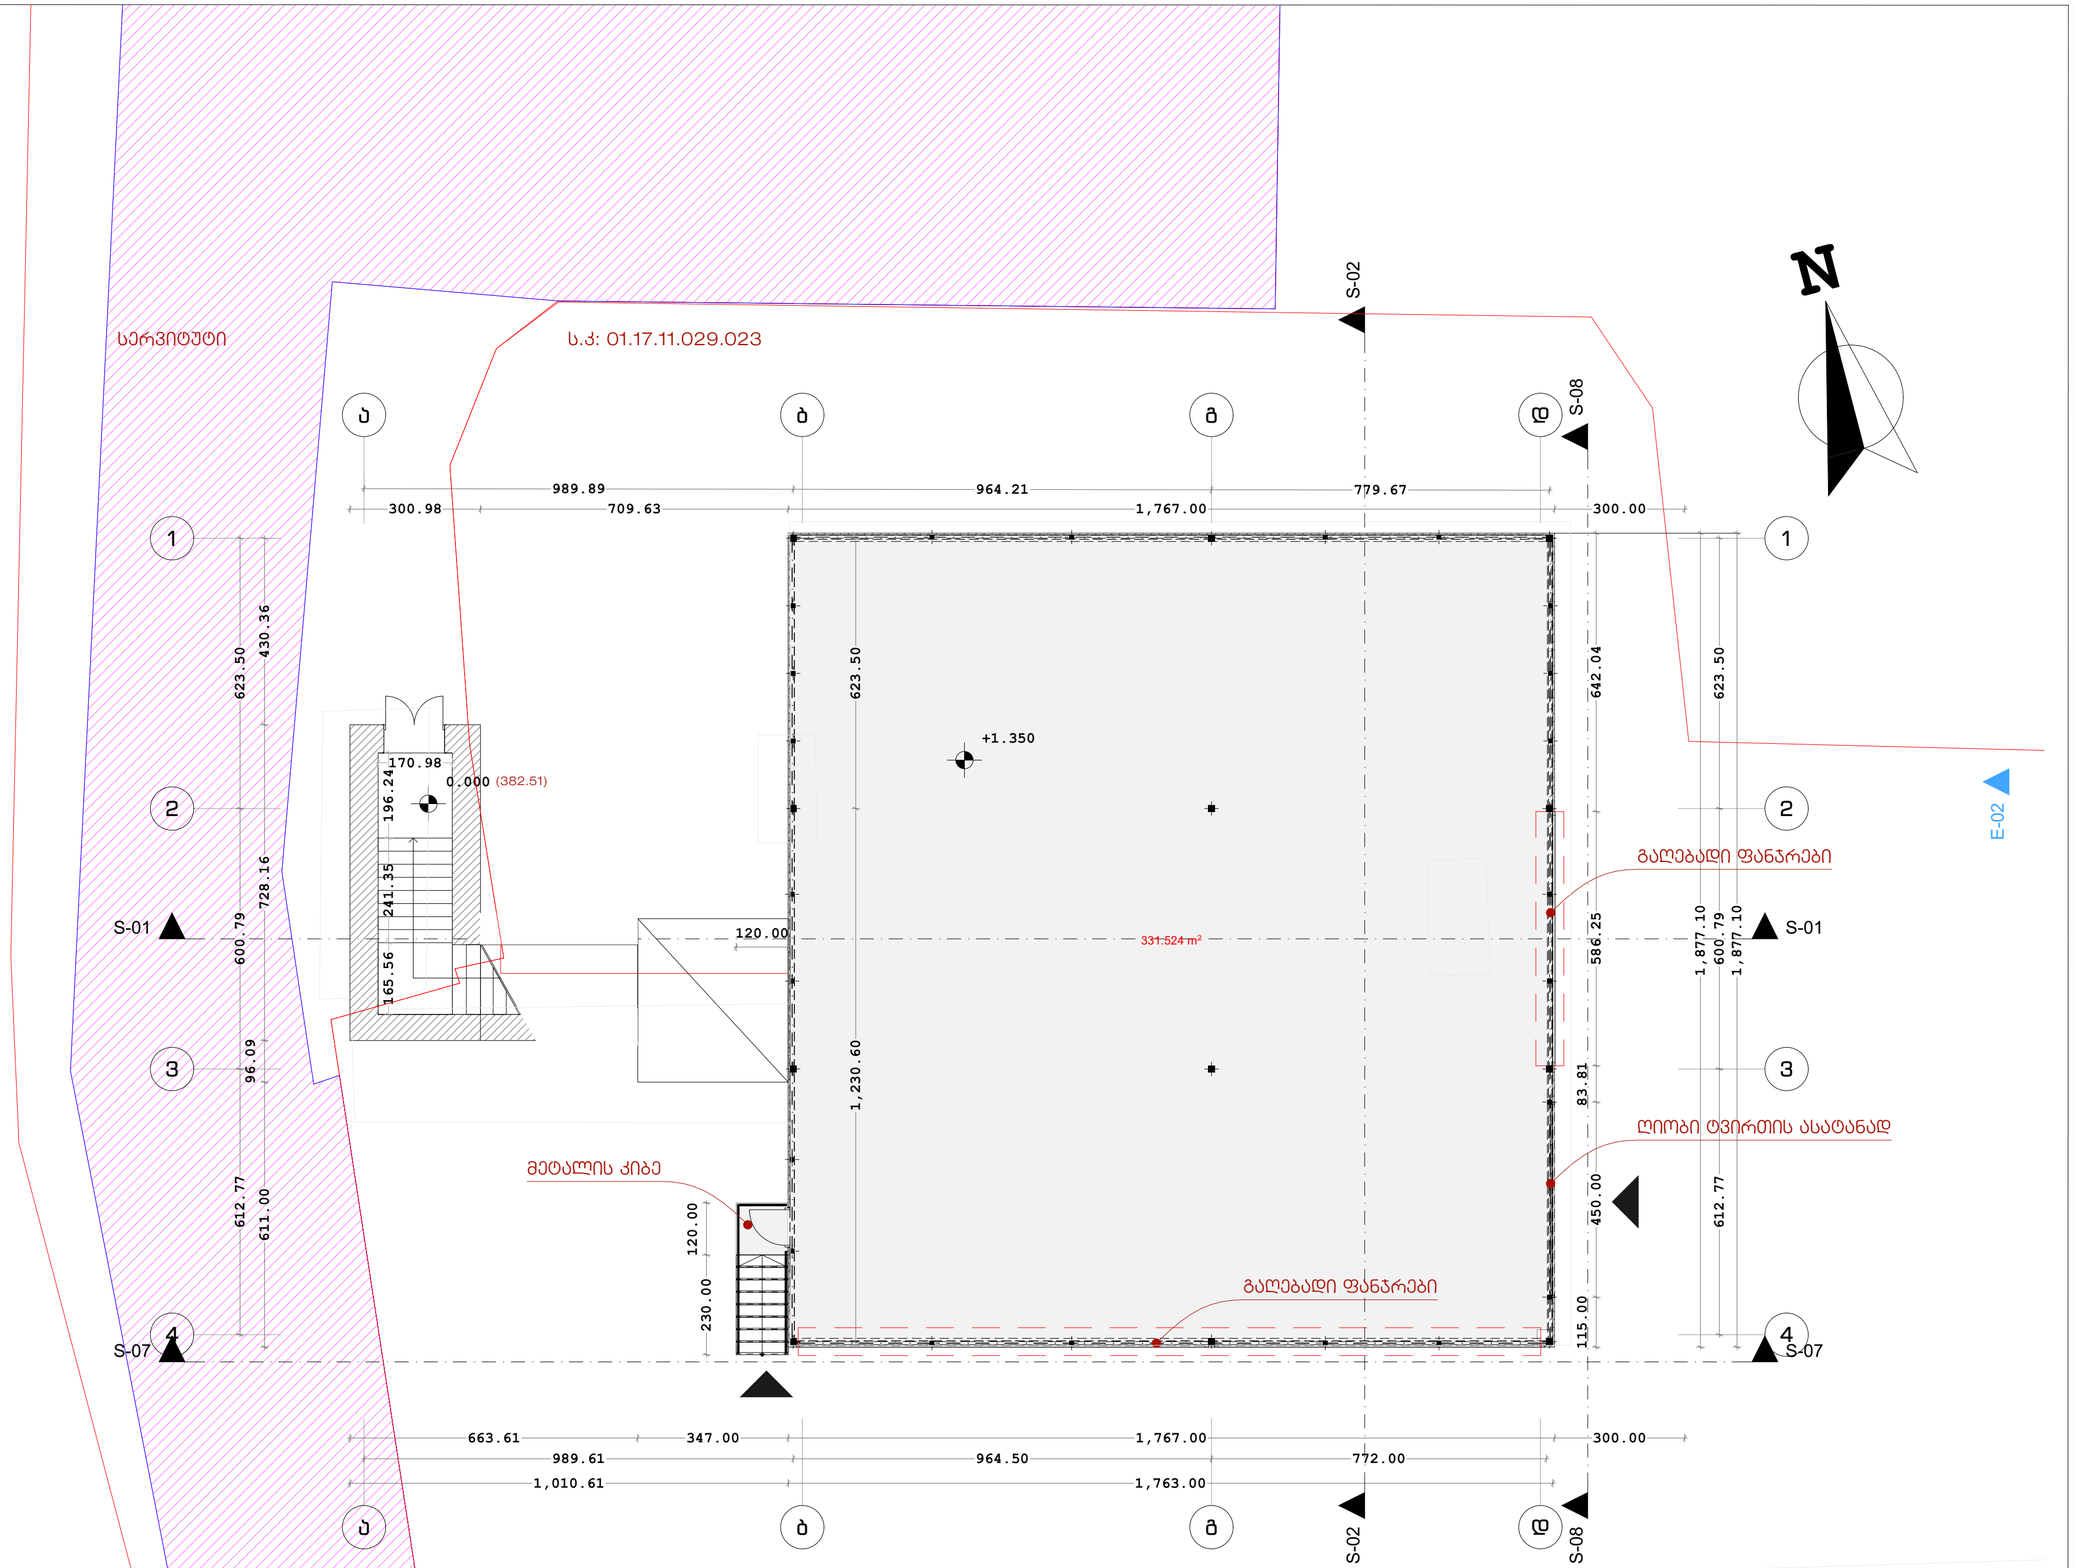


საპროექტო მეორე სართულის გეგმა

ექსპლიკაცია

შენიშვნა:

მშენებლობისას ყველა ცვლილება შეთანხმდეს პროექტის ავტორტთან

საპროექტო მეორე სართულის გეგმა

პროექტის სახელწოდება

არსებული შენობის აზომვითი ნახაზი


მისამართი

თბილისი, ბერი გაბრიელ სალოსის 126
01.17.11.029.023

შპს. ელ +

| | |
|---|---|
| დირექტორი<br>ლ . ჭუმბურიძე | ხელმოწ. |
| შემსრულებელი<br>თეო გეგეშიძე | ხელმოწ. |
| შეამოწმა<br>ლ . ჭუმბურიძე | ხელმოწ. |
| თარიღი<br>.. \| .. \| 2023 | რევიზია<br>.. \| .. \| 2023 |

| | | | |
|---|---|---|---|
| A3<br>ფორმატი | 1:100<br>მასშტაბი | A.09<br>რაოდენ. | 9<br>რაოდენ. |

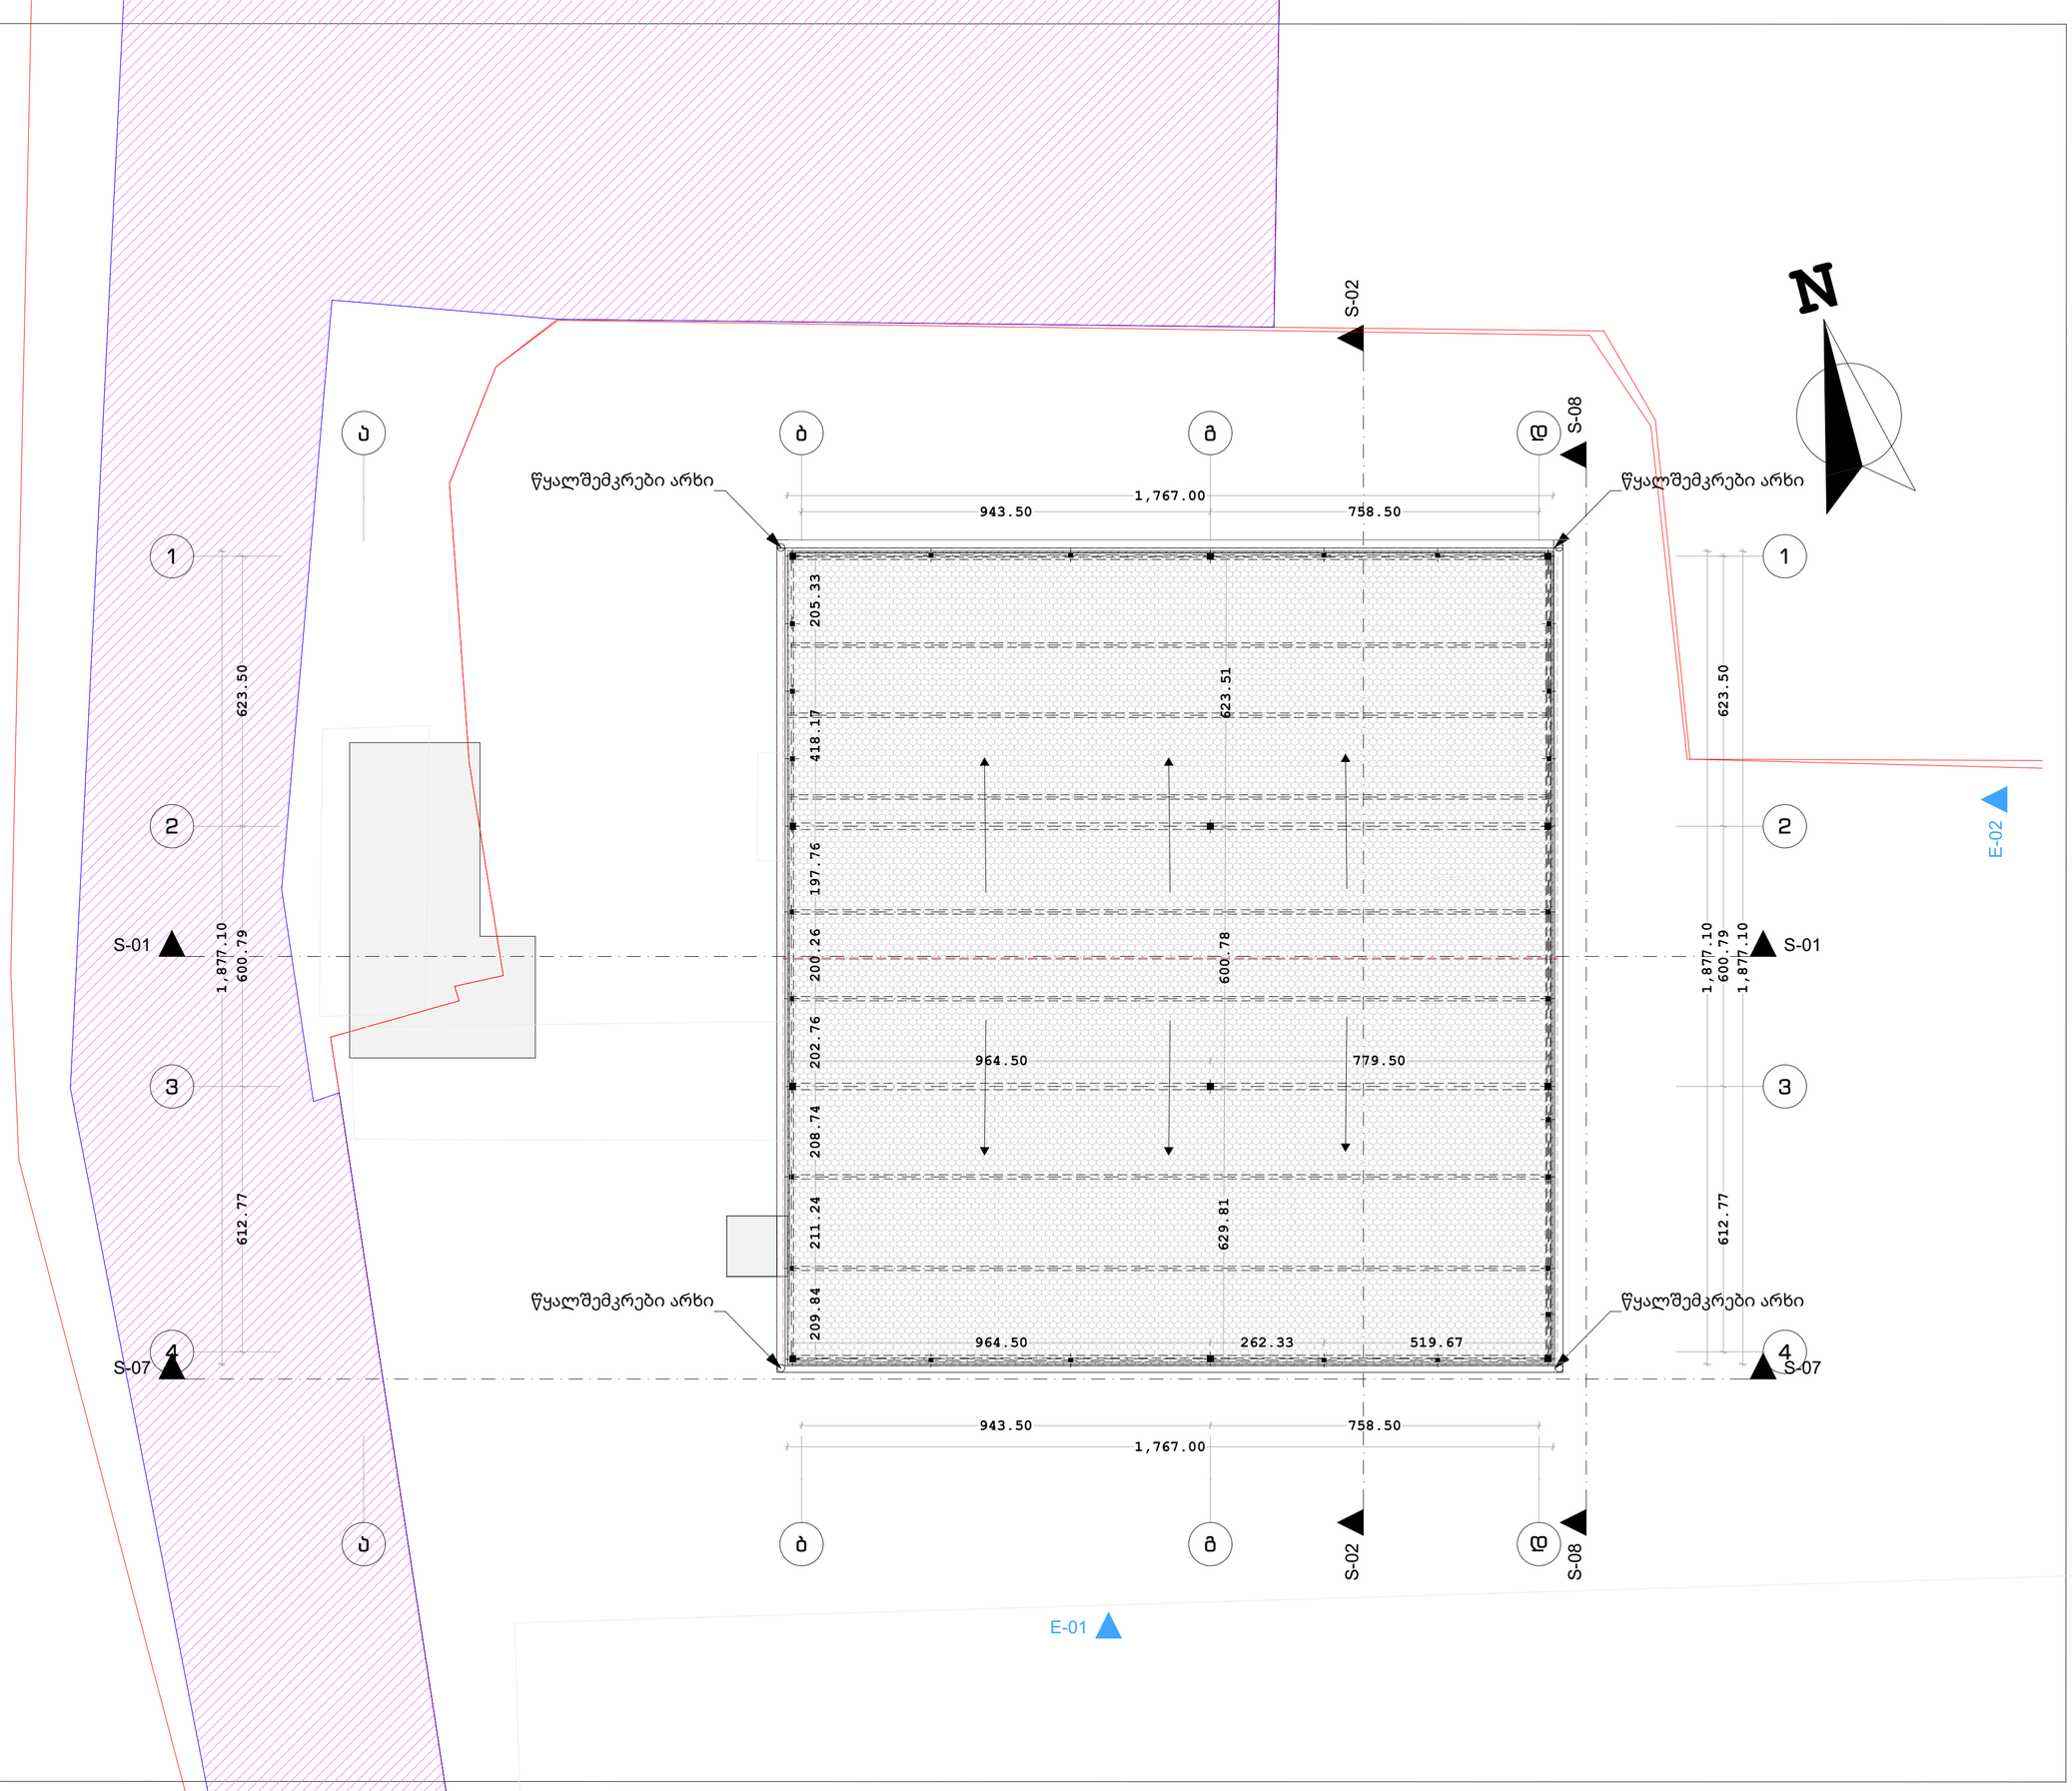


საპროექტო სახურავის გეგმა

ექსპლიკაცია

შენიშვნა:

მშენებლობისას ყველა ცვლილება შეთანხმდეს პროექტის ავტორტთან

საპროექტო სახურავის გეგმა

პროექტის სახელწოდება

არსებული შენობის აზომვითი ნახაზი

მისამართი

თბილისი, ბერი გაბრიელ სალოსის 126
01.17.11.029.023

შპს. ელ +

| | |
|---|---|
| დირექტორი<br>ლ . ჭუმბურიძე | ხელმოწ. |
| შემსრულებელი<br>თეო გეგეშიძე | ხელმოწ. |
| შეამოწმა<br>ლ . ჭუმბურიძე | ხელმოწ. |
| თარიღი<br>.. \| .. \| 2023 | რევიზია<br>.. \| .. \| 2023 |

| | | | |
|---|---|---|---|
| A3<br>ფორმატი | 1:100<br>მასშტაბი | A.10<br>რაოდენ. | 10<br>რაოდენ. |