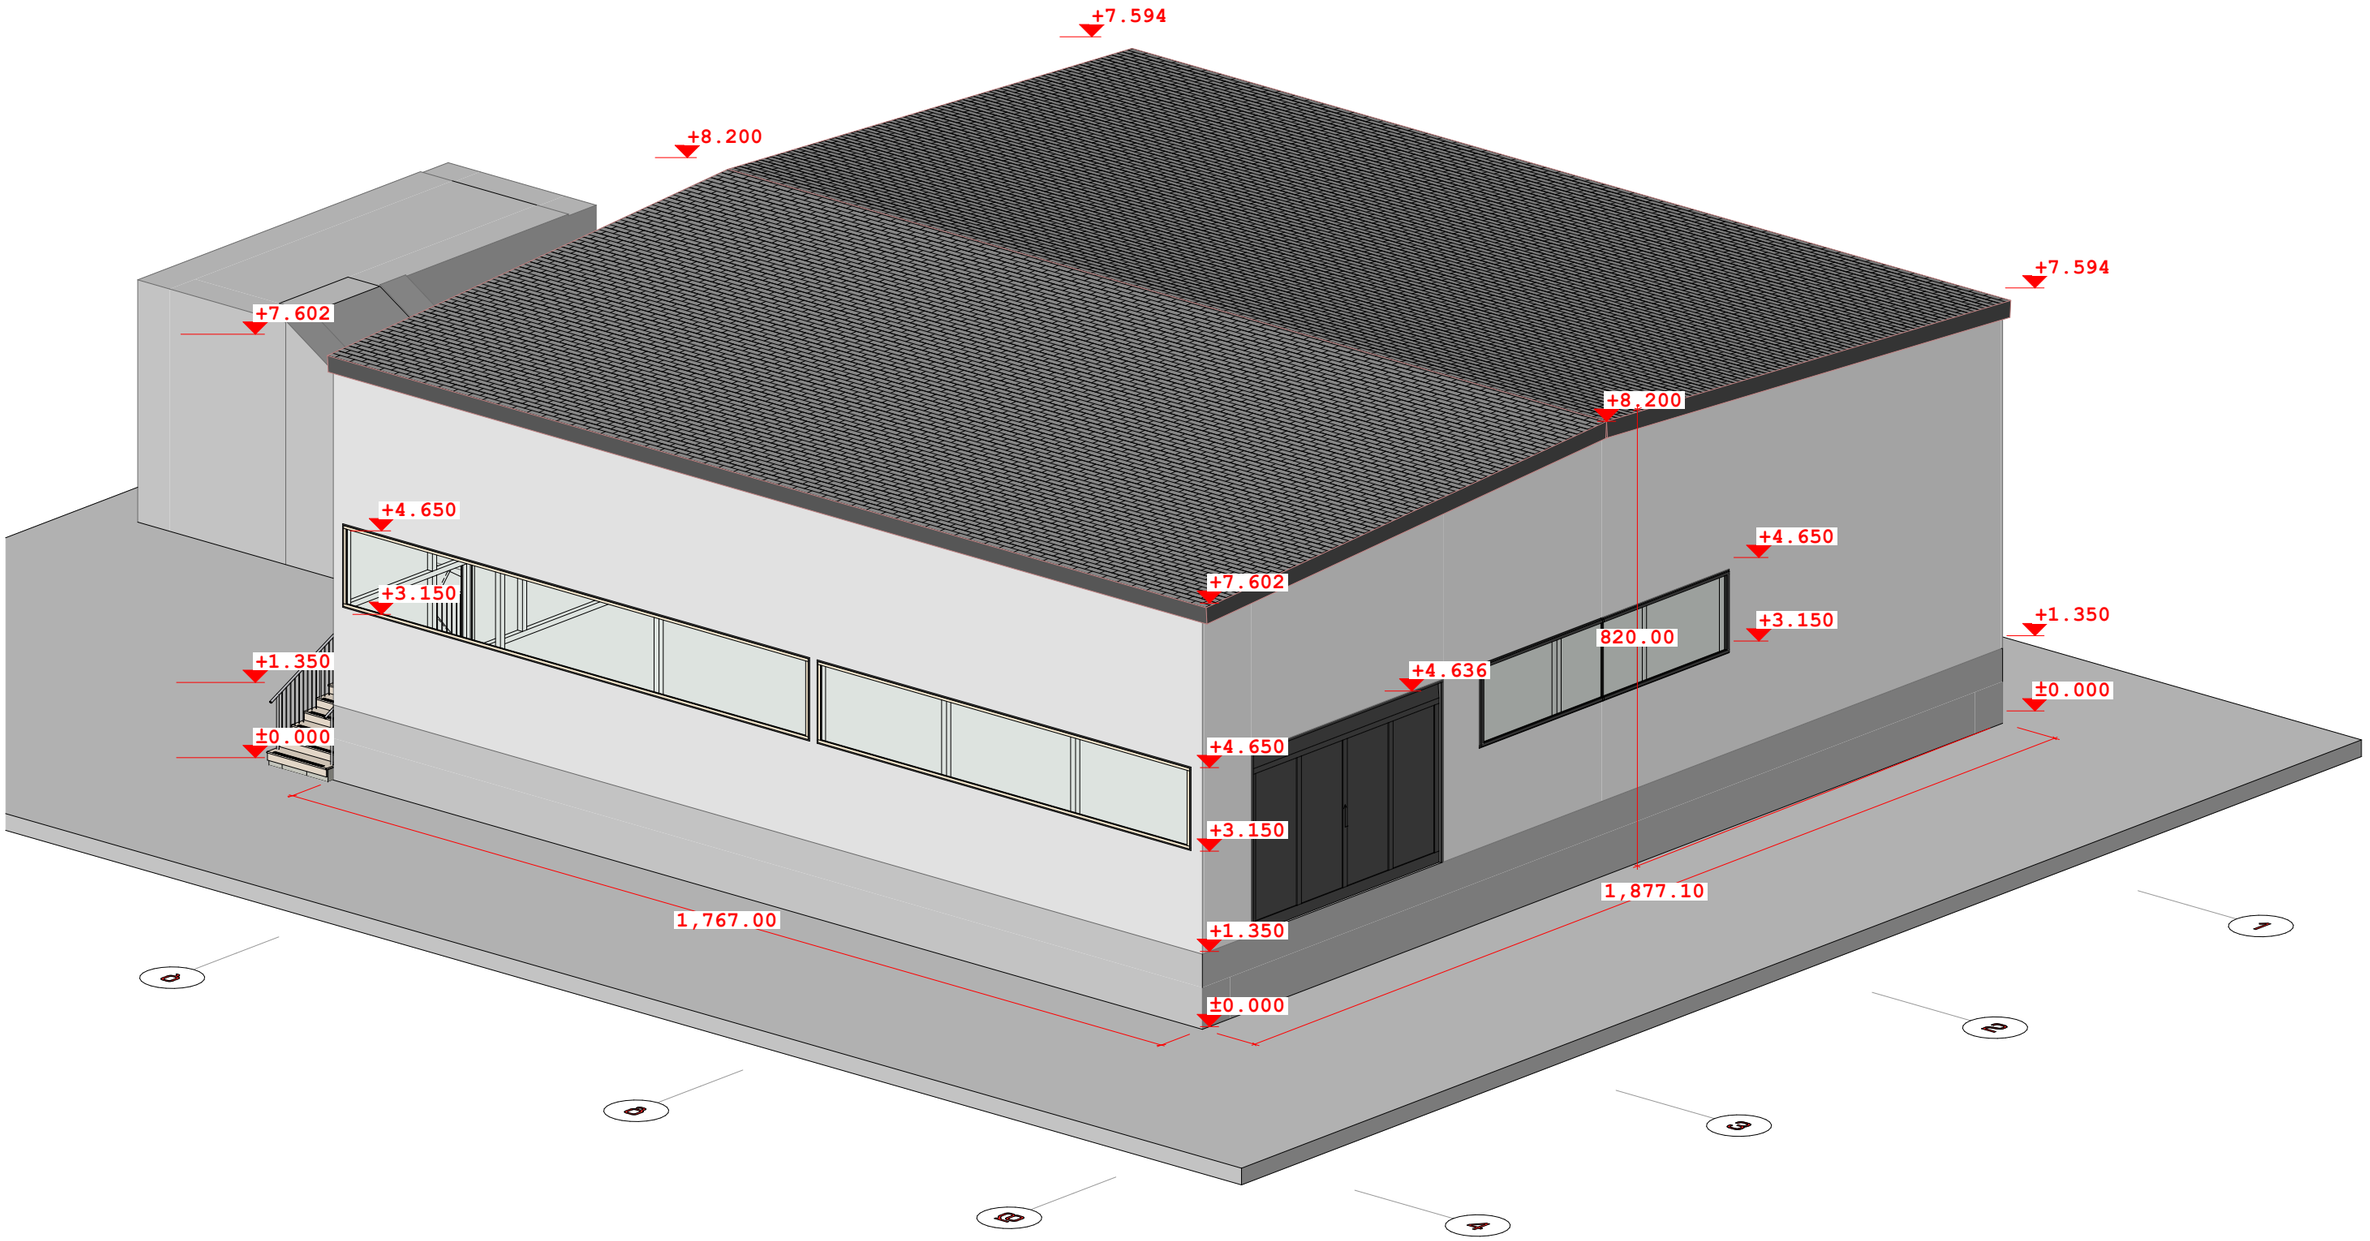
+7.594
+8.200
+7.602
+7.594
+4.650
+3.150
+8.200
+4.650
+7.602
+3.150
+1.350
820.00
+3.150
+1.350
+4.636
±0.000
+4.650
+3.150
1,877.10
1,767.00
+1.350
±0.000
D
B
G
F
E
A

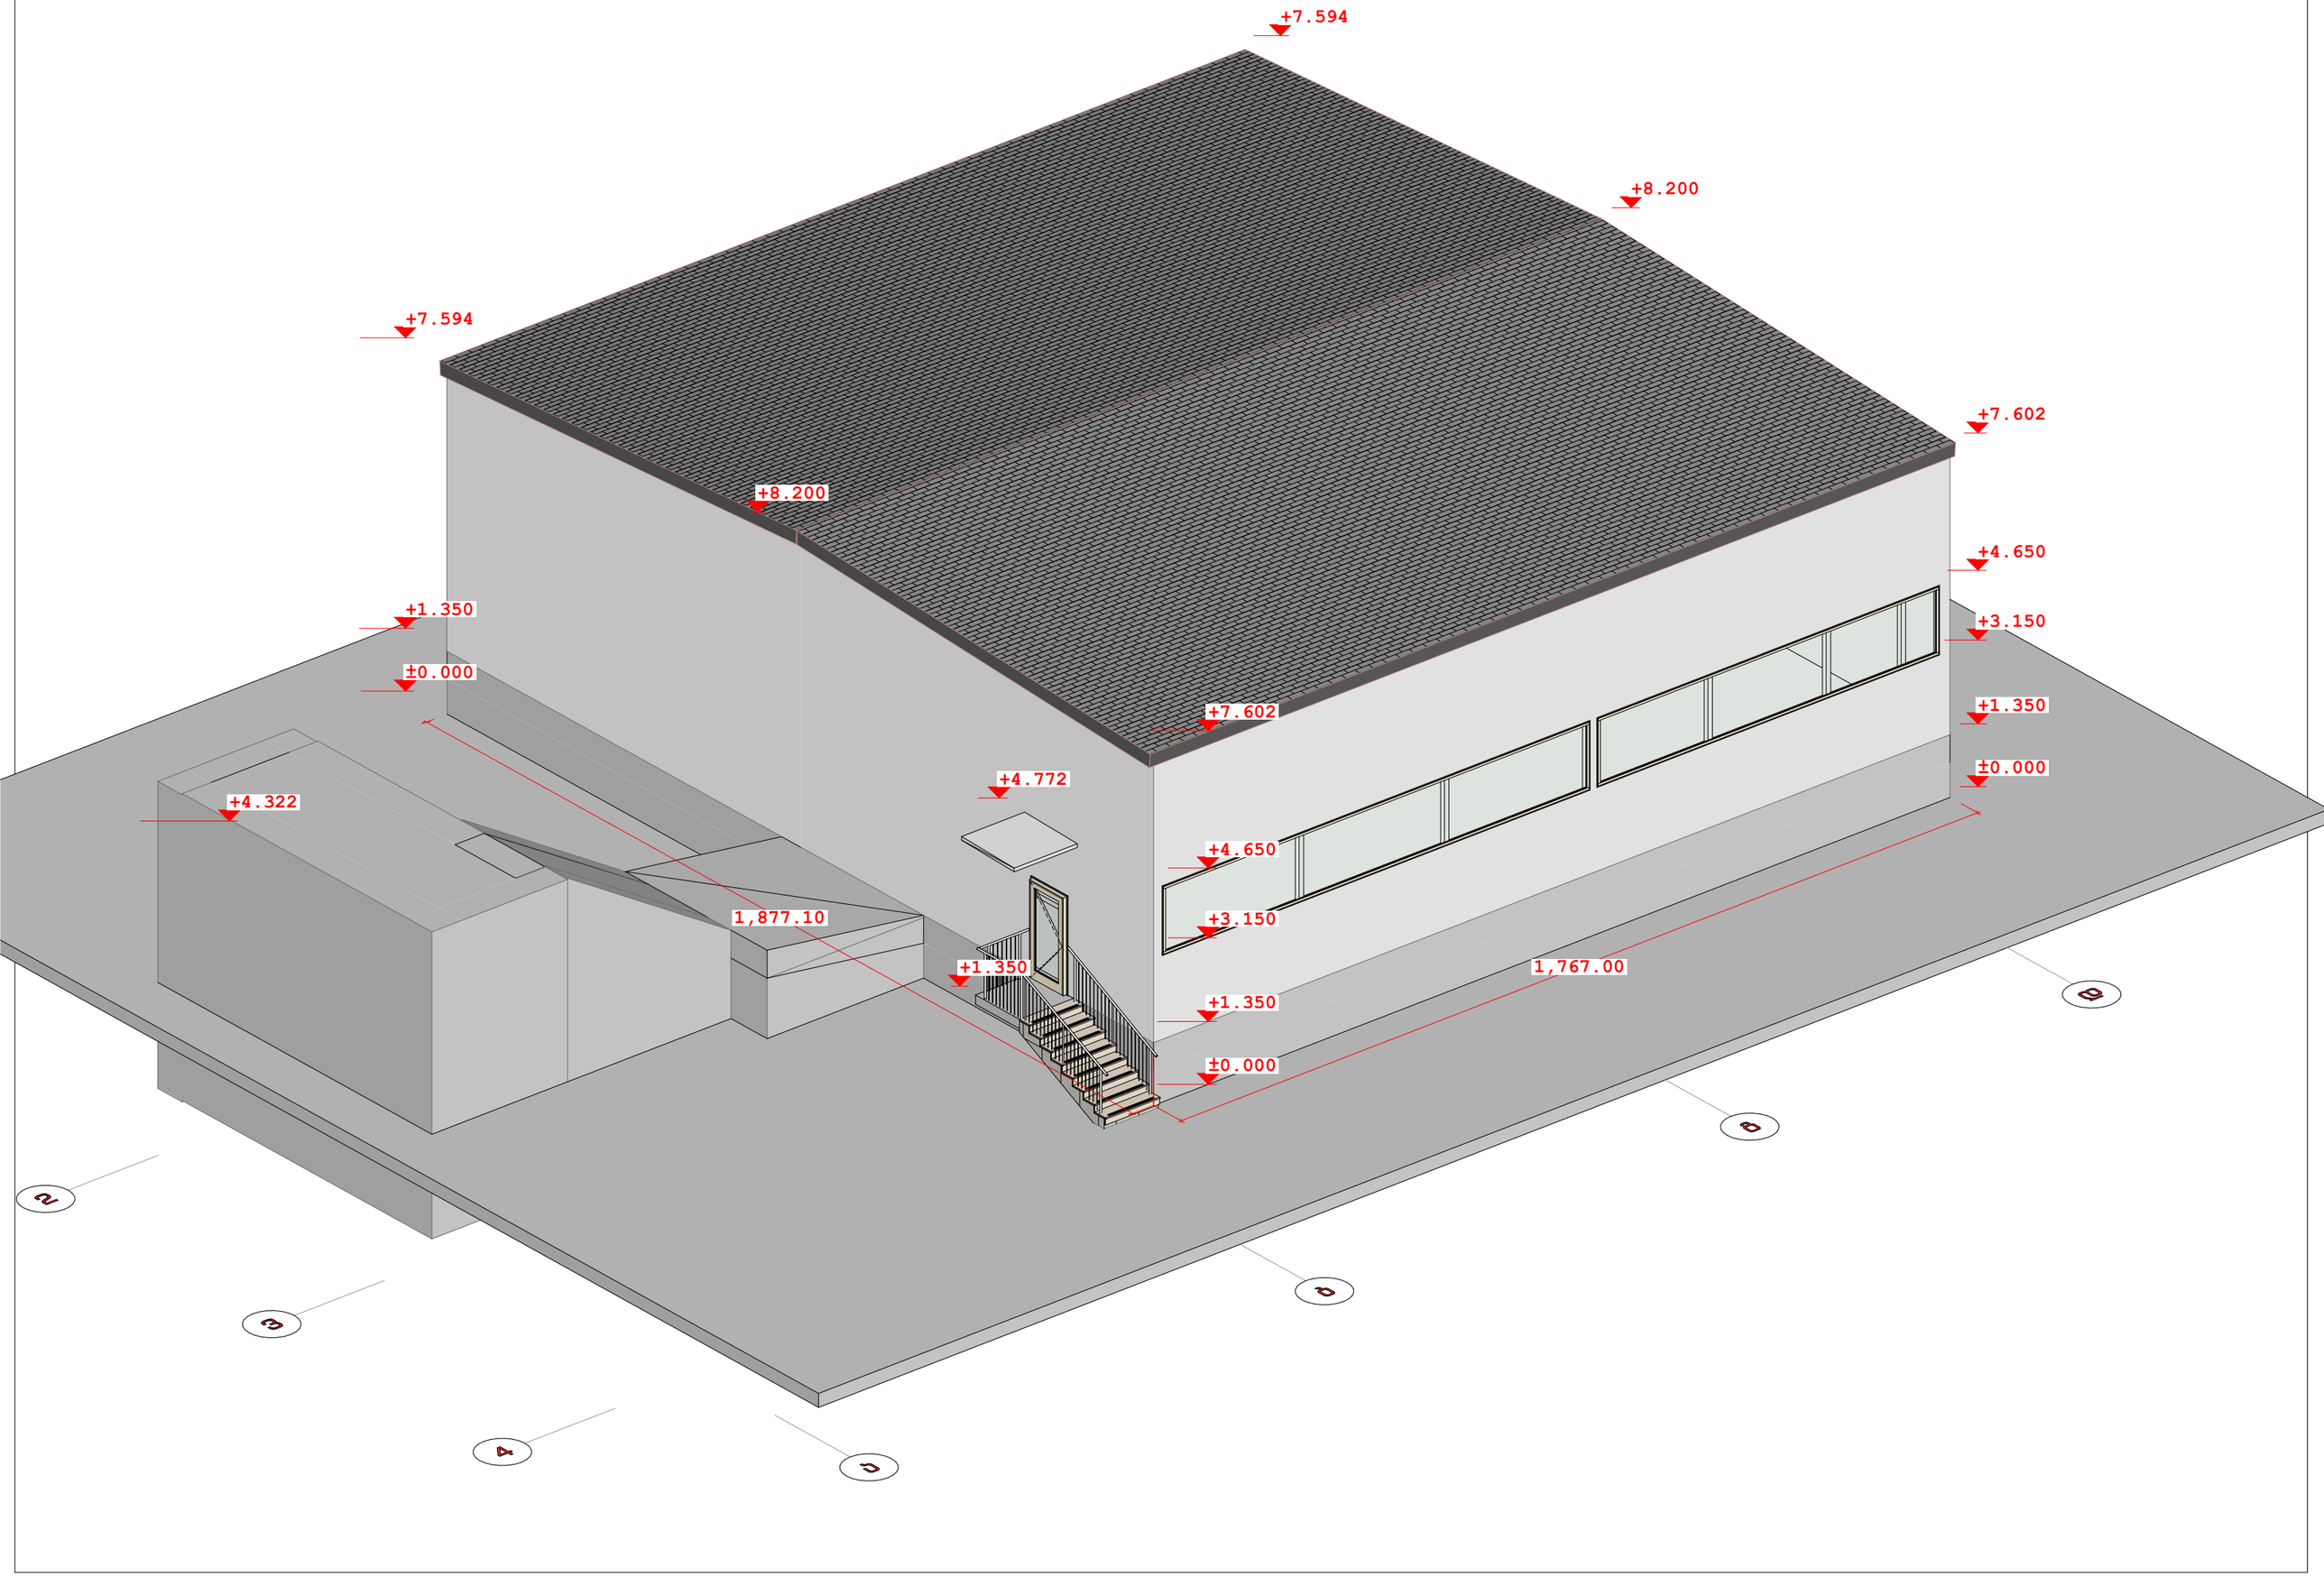
+7.594
+8.200
+7.594
+8.200
+7.602
+4.650
+1.350
+3.150
±0.000
+7.602
+1.350
±0.000
+4.772
+4.322
+4.650
1,877.10
+3.150
+1.350
1,767.00
+1.350
±0.000
2
3
4
C
D
B

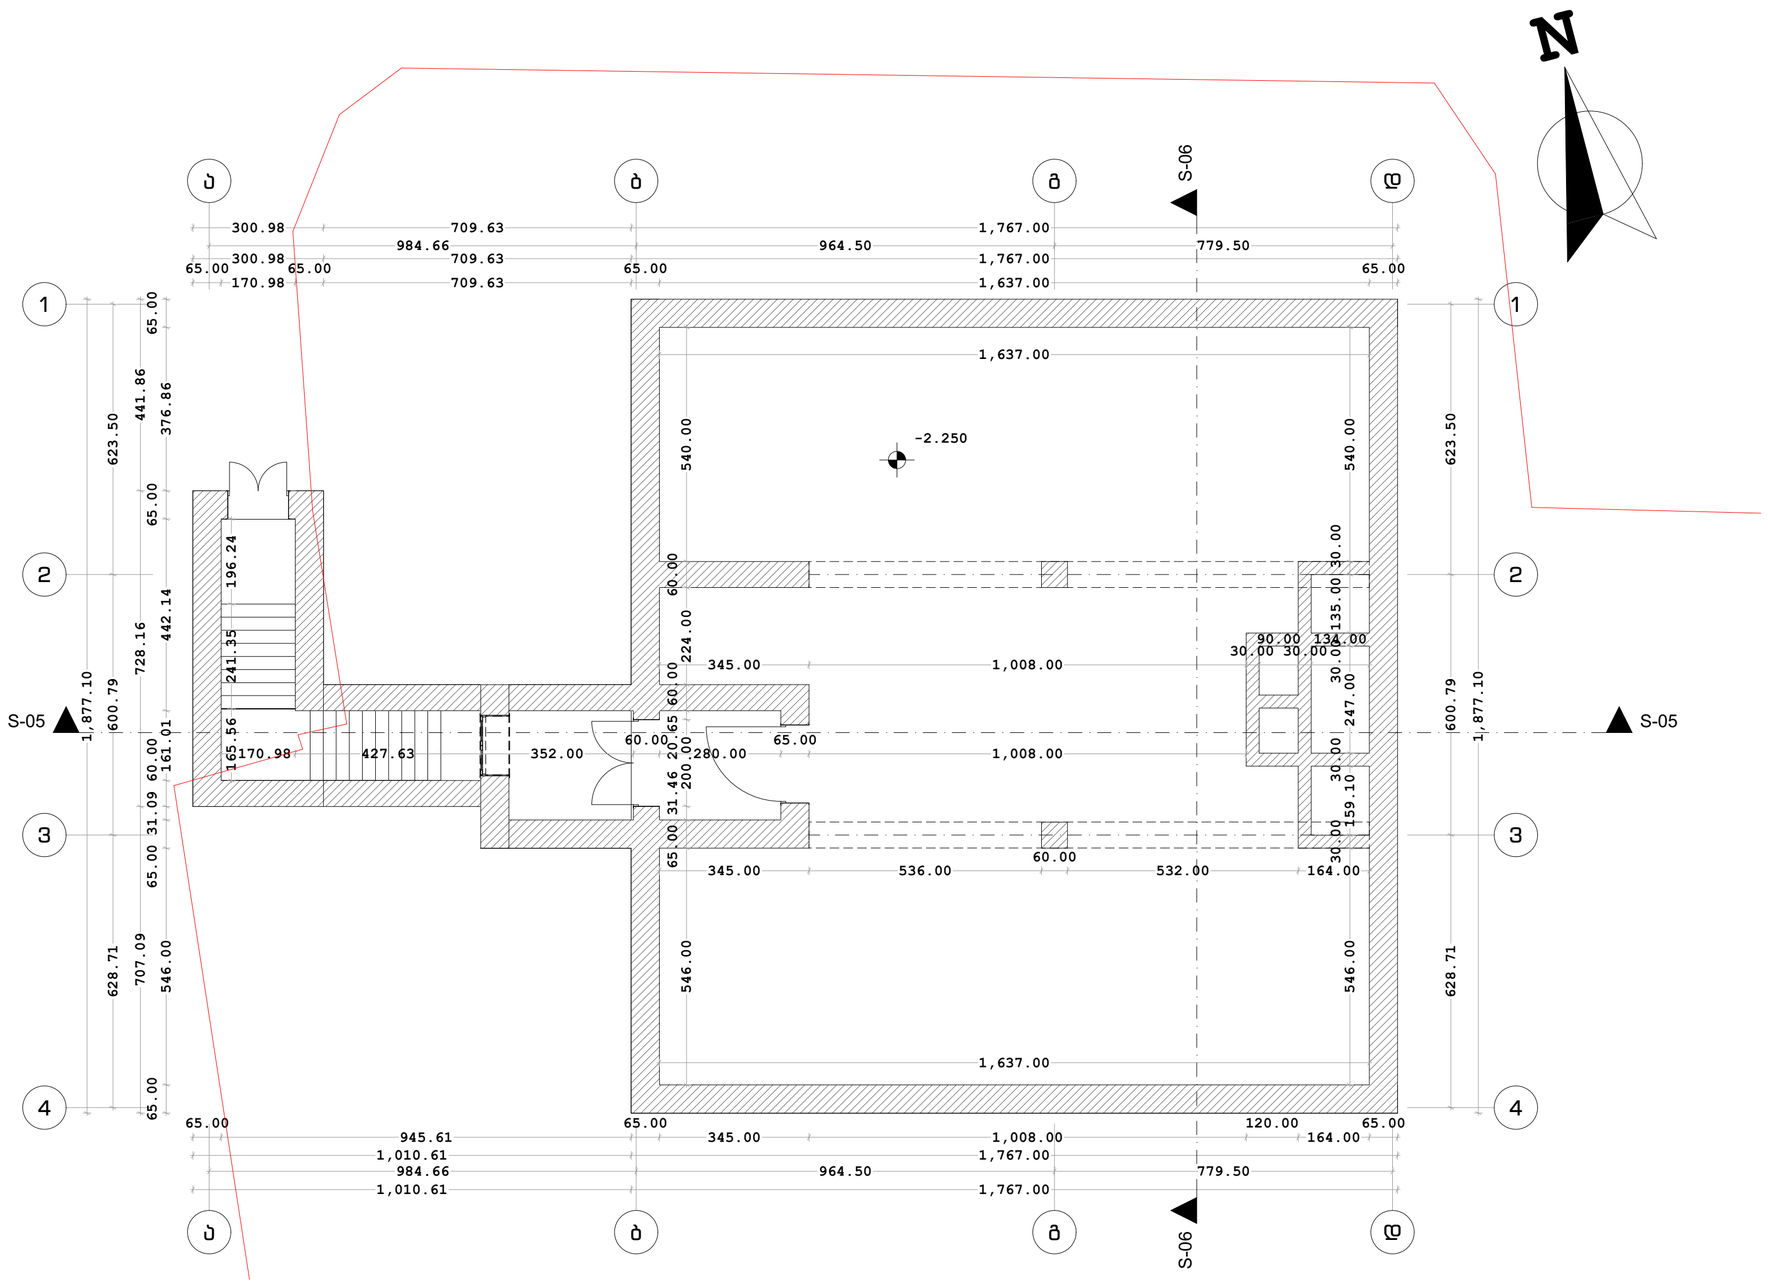

არსებული სართულის გეგმა

ექსპლიკაცია

შენიშვნა:

მშენებლობისას ყველა ცვლილება შეთანხმდეს პროექტის ავტორტთან

არსებული სართულის გეგმა

პროექტის სახელწოდება

არსებული შენობის აზომვითი ნახაზი

მისამართი

თბილისი, ბერი გაბრიელ სალოსის 126
01.17.11.029.023

შპს. ელ +

დირექტორი ლ . ჭუმბურიძე	ხელმოწ.
შემსრულებელი თეო გეგეშიძე	ხელმოწ.
შეამოწმა ლ . ჭუმბურიძე	ხელმოწ.
თარიღი .. | .. | 2023	რევიზია .. | .. | 2023

A3	1:100	A.02	2
ფორმატი	მასშტაბი	რაოდენ.	რაოდენ.

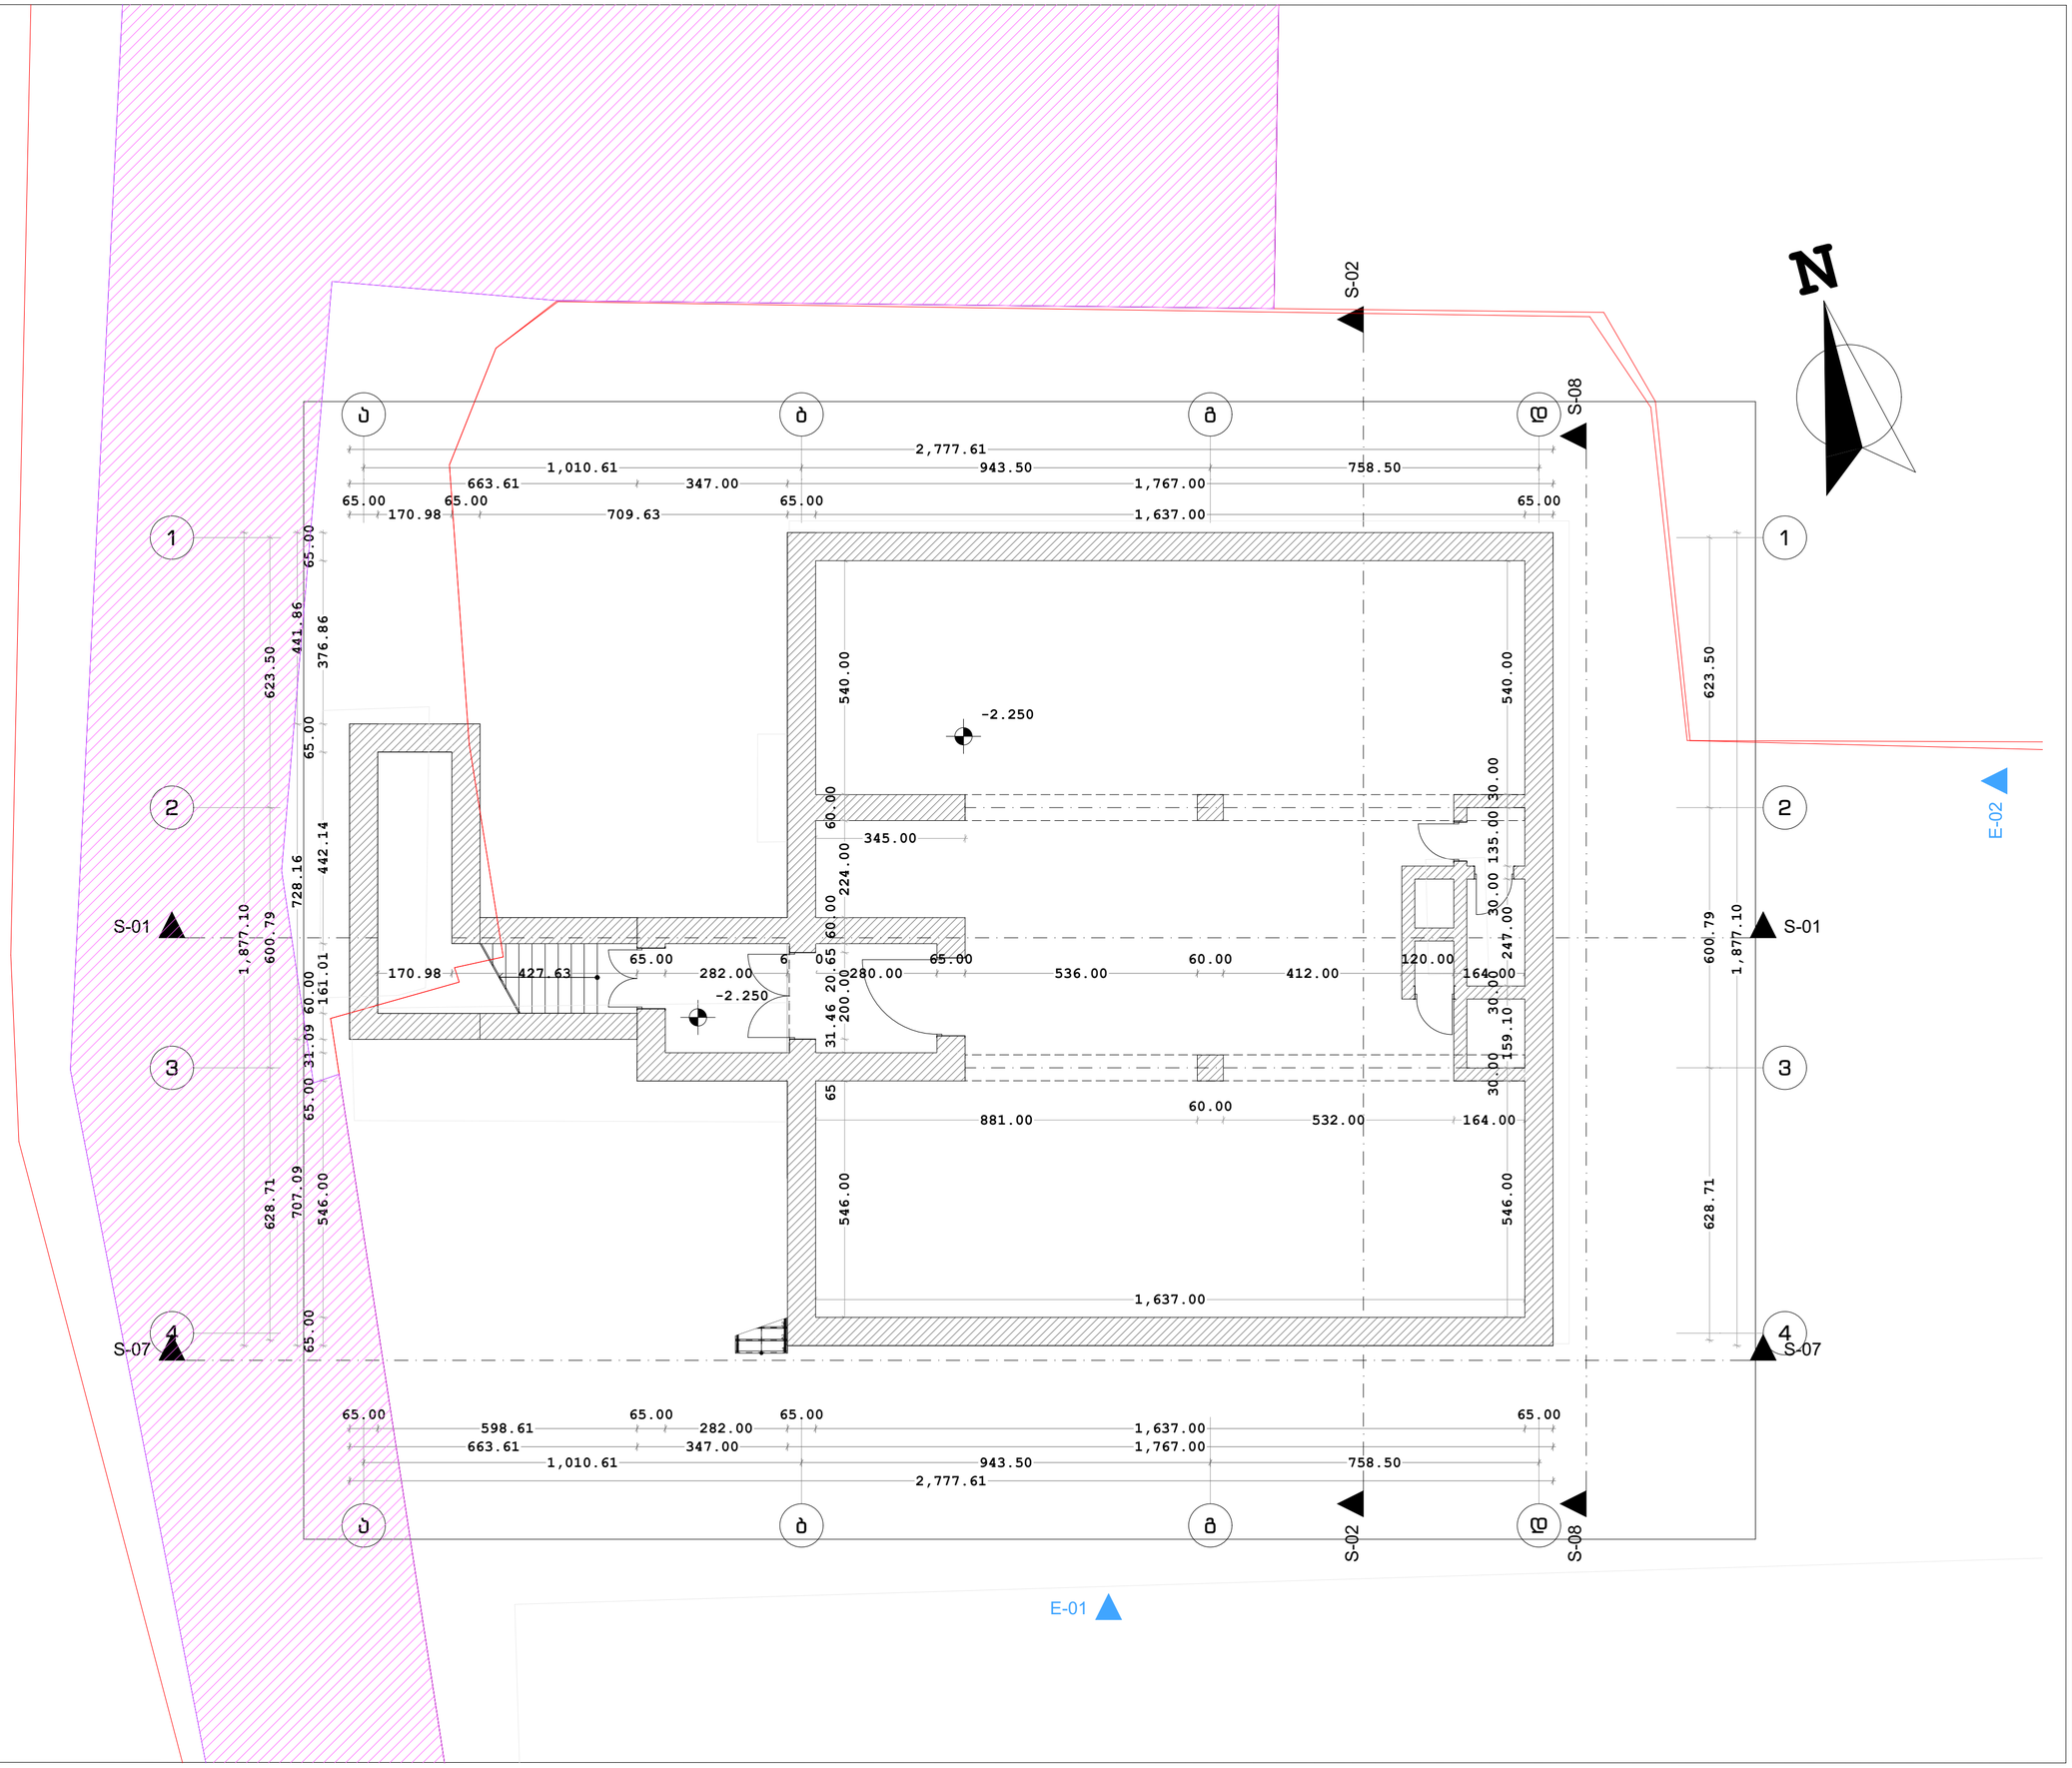

საპროექტო პირველი სართულის გეგმა

ექსპლიკაცია

შენიშვნა:

მშენებლობისას ყველა ცვლილება შეთანხმდეს პროექტის ავტორტთან

საპროექტო პირველი სართულის გეგმა

პროექტის სახელწოდება

არსებული შენობის აზომვითი ნახაზი

მისამართი

თბილისი, ბერი გაბრიელ სალოსის 126
01.17.11.029.023

შპს. ელ +

დირექტორი ლ . ჭუმბურიძე	ხელმოწ.
შემსრულებელი თეო გეგეშიძე	ხელმოწ.
შეამოწმა ლ . ჭუმბურიძე	ხელმოწ.
თარიღი .. | .. | 2023	რევიზია .. | .. | 2023

A3 ფორმატი	1:100 მასშტაბი	A.08 რაოდენ.	8 რაოდენ.

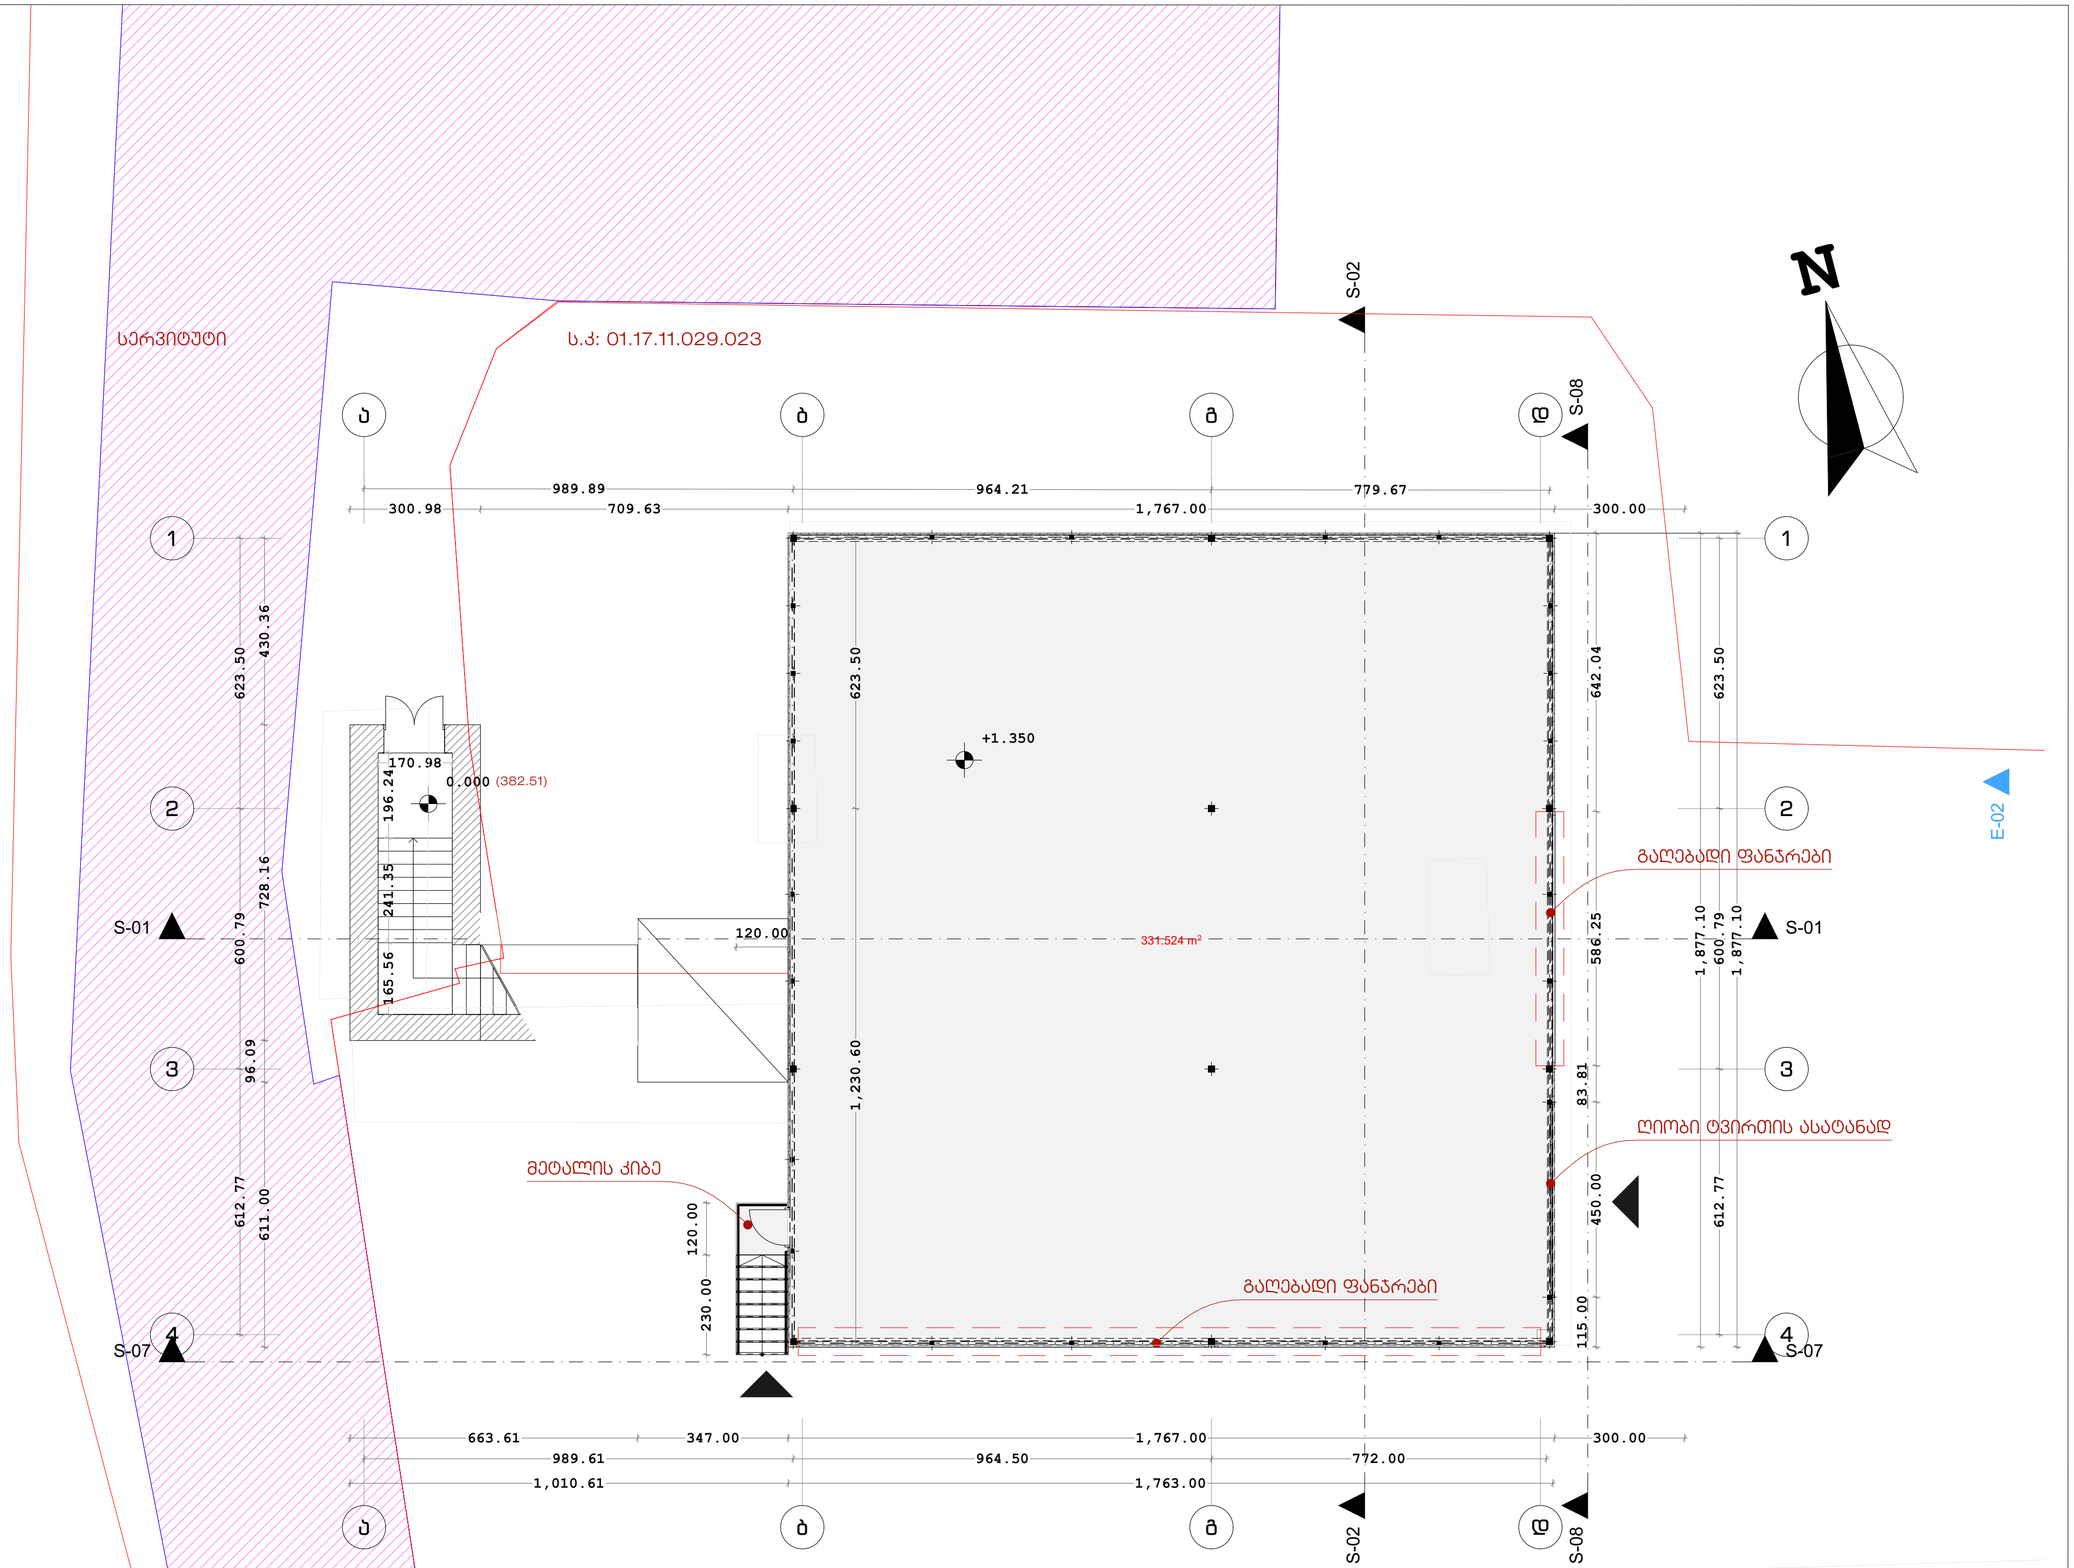

საპროექტო მეორე სართულის გეგმა

ექსპლიკაცია

შენიშვნა:

მშენებლობისას ყველა ცვლილება შეთანხმდეს პროექტის ავტორტთან

საპროექტო მეორე სართულის გეგმა

პროექტის სახელწოდება

არსებული შენობის აზომვითი ნახაზი

მისამართი

თბილისი, ბერი გაბრიელ სალოსის 126
01.17.11.029.023

შპს. ელ +

დირექტორი ლ . ჭუმბურიძე	ხელმოწ.
შემსრულებელი თეო გეგეშიძე	ხელმოწ.
შეამოწმა ლ . ჭუმბურიძე	ხელმოწ.
თარიღი .. | .. | 2023	რევიზია .. | .. | 2023

A3 ფორმატი	1:100 მასშტაბი	A.09 რაოდენ.	9 რაოდენ.

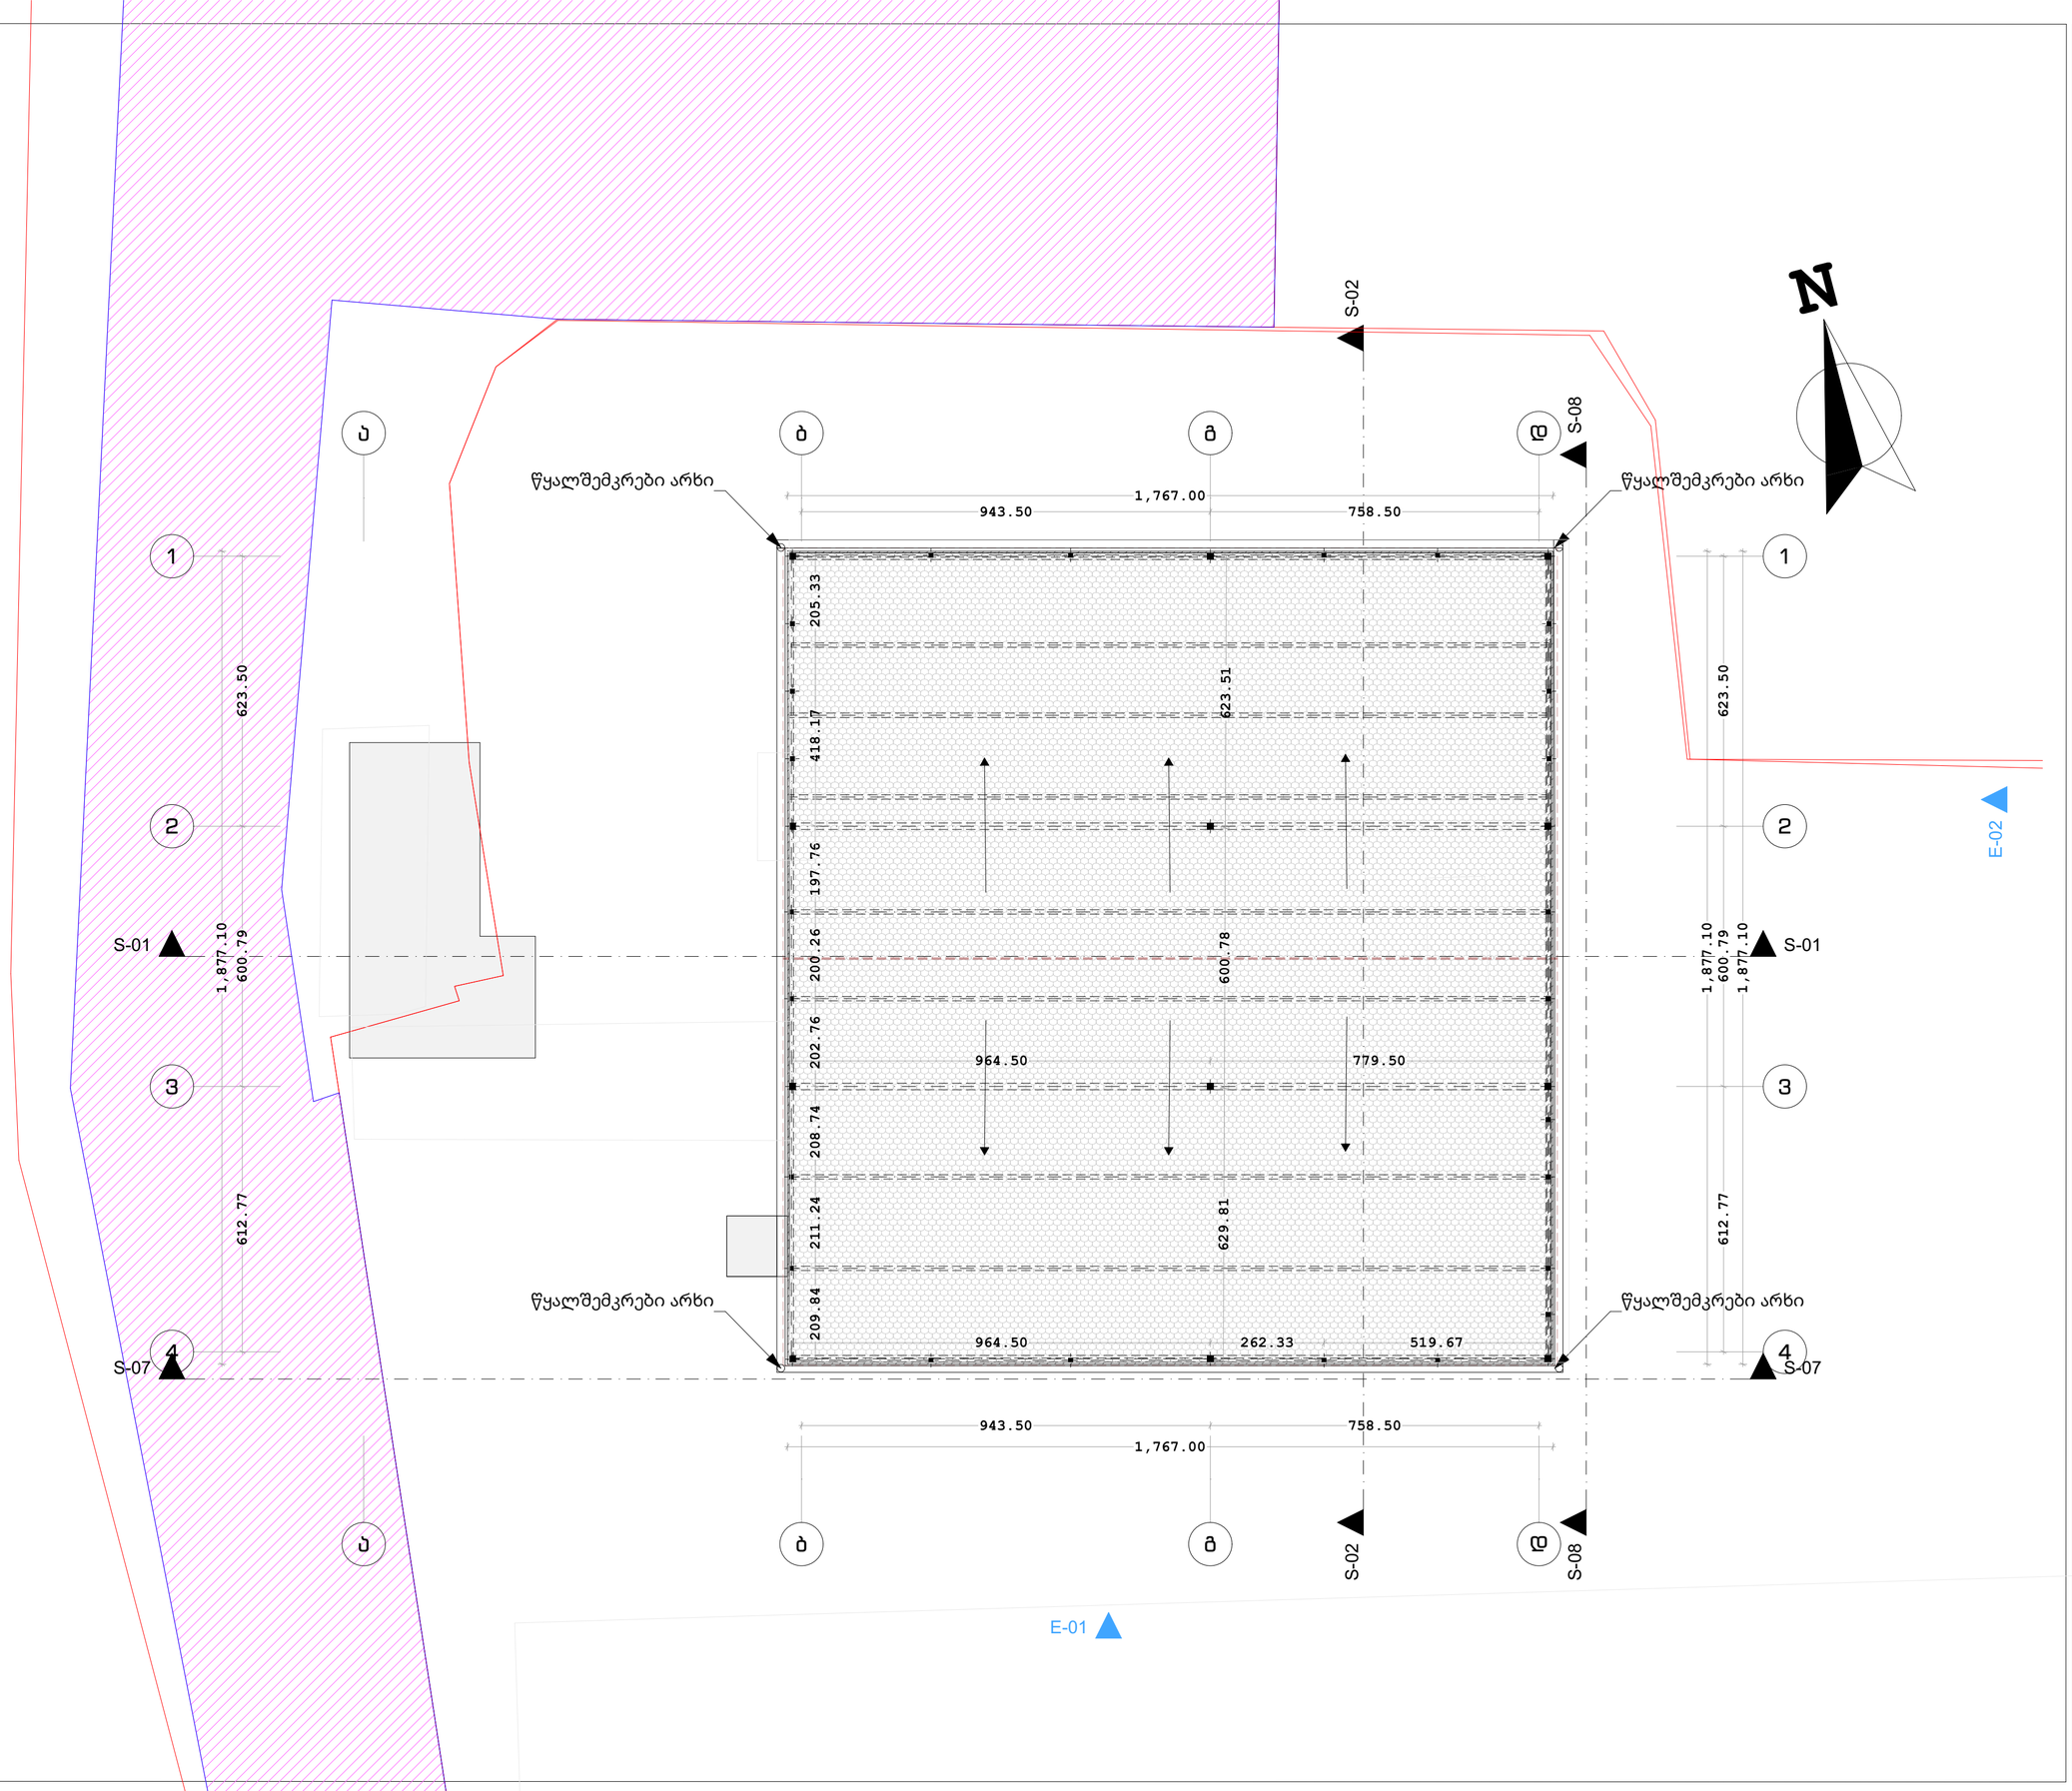

საპროექტო სახურავის გეგმა

ექსპლიკაცია

შენიშვნა:

მშენებლობისას ყველა ცვლილება შეთანხმდეს პროექტის ავტორტთან

საპროექტო სახურავის გეგმა

პროექტის სახელწოდება

არსებული შენობის აზომვითი ნახაზი

მისამართი

თბილისი, ბერი გაბრიელ სალოსის 126
01.17.11.029.023

შპს. ელ +

დირექტორი ლ . ჭუმბურიძე	ხელმოწ.
შემსრულებელი თეო გეგეშიძე	ხელმოწ.
შეამოწმა ლ . ჭუმბურიძე	ხელმოწ.
თარიღი .. | .. | 2023	რევიზია .. | .. | 2023

A3 ფორმატი	1:100 მასშტაბი	A.10 რაოდენ.	10 რაოდენ.

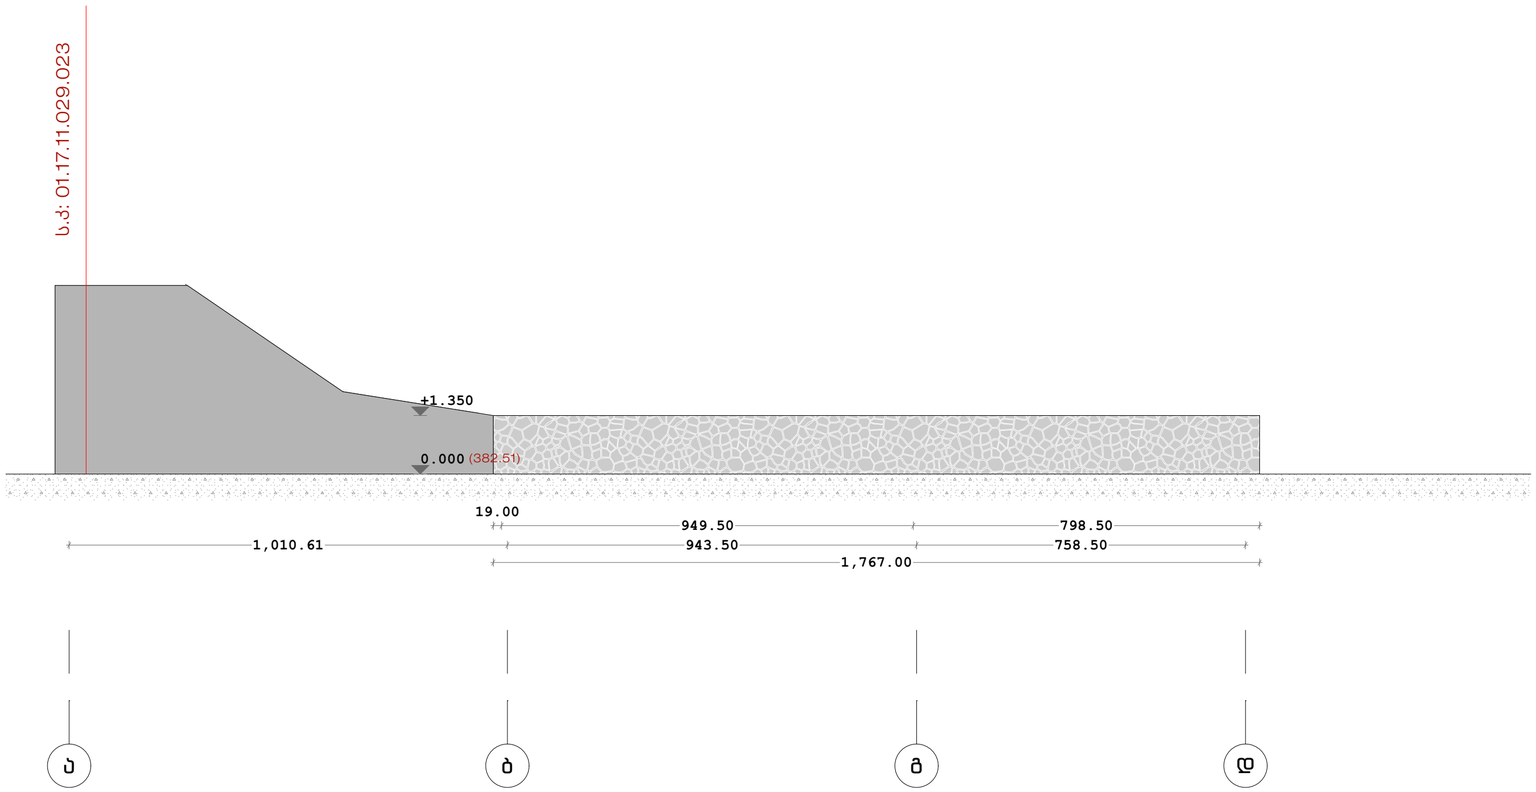

არსებული ფასადი 1

ექსპლიკაცია

შენიშვნა:

მშენებლობისას ყველა ცვლილება შეთანხმდეს პროექტის ავტორტთან

არსებული ფასადი 1

პროექტის სახელწოდება

არსებული შენობის აზომვითი ნახაზი

მისამართი

თბილისი, ბერი გაბრიელ სალოსის 126
01.17.11.029.023

შპს. ელ +

დირექტორი ლ . ჭუმბურიძე	ხელმოწ.
შემსრულებელი თეო გეგეშიძე	ხელმოწ.
შეამოწმა ლ . ჭუმბურიძე	ხელმოწ.
თარიღი .. | .. | 2023	რევიზია .. | .. | 2023

A3 ფორმატი	1:100 მასშტაბი	A.05 რაოდენ.	5 რაოდენ.

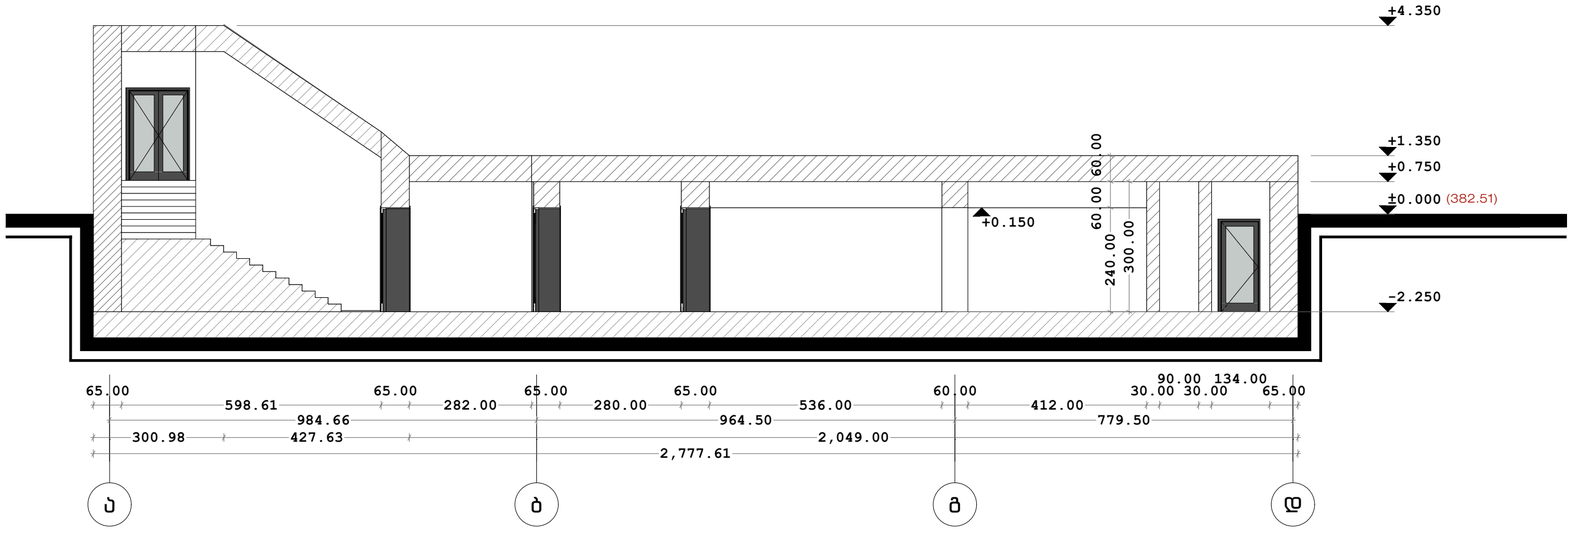

არსებული ჭრილი S-05

ექსპლიკაცია

შენიშვნა:

მშენებლობისას ყველა ცვლილება შეთანხმდეს პროექტის ავტორტთან

არსებული ჭრილი S-05

პროექტის სახელწოდება

არსებული შენობის აზომვითი ნახაზი

მისამართი

თბილისი, ბერი გაბრიელ სალოსის 126
01.17.11.029.023

შპს. ელ +

დირექტორი ლ . ჰუმბურიძე	ხელმოწ.
შემსრულებელი თეო გეგეშიძე	ხელმოწ.
შეამოწმა ლ . ჰუმბურიძე	ხელმოწ.
თარიღი .. | .. | 2023	რევიზია .. | .. | 2023

A3 ფორმატი	1:100 მასშტაბი	A.03 რაოდენ.	3 რაოდენ.

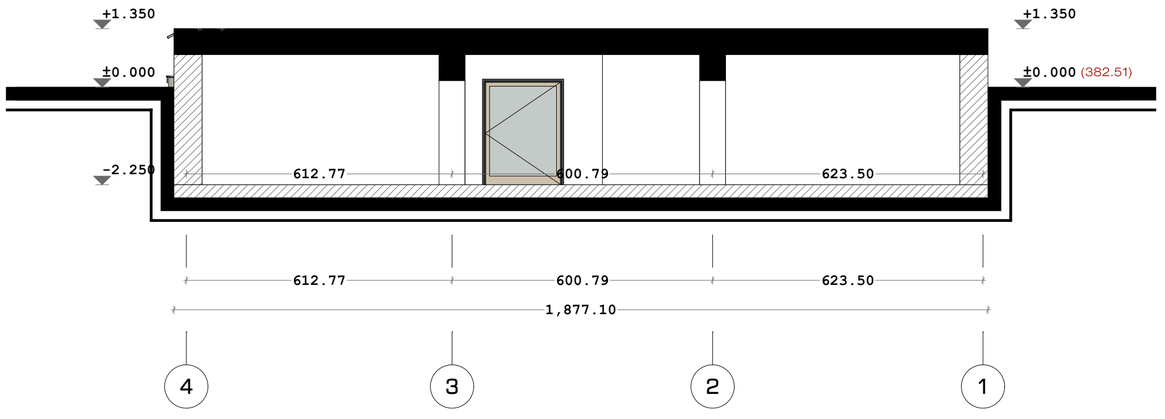

არსებული ჭრილი S-06

ექსპლიკაცია

შენიშვნა:

მშენებლობისას ყველა ცვლილება შეთანხმდეს პროექტის ავტორტთან

არსებული ჭრილი S-06

პროექტის სახელწოდება

არსებული შენობის აზომვითი ნახაზი

მისამართი

თბილისი, ბერი გაბრიელ სალოსის 126
01.17.11.029.023

შპს. ელ +

დირექტორი ლ . ჰუმბურიძე	ხელმოწ.
შემსრულებელი თეო გეგეშიძე	ხელმოწ.
შეამოწმა ლ . ჰუმბურიძე	ხელმოწ.
თარიღი .. | .. | 2023	რევიზია .. | .. | 2023

ფორმატი	მასშტაბი	რაოდენ.	რაოდენ.
A3	1:100	A.04	4

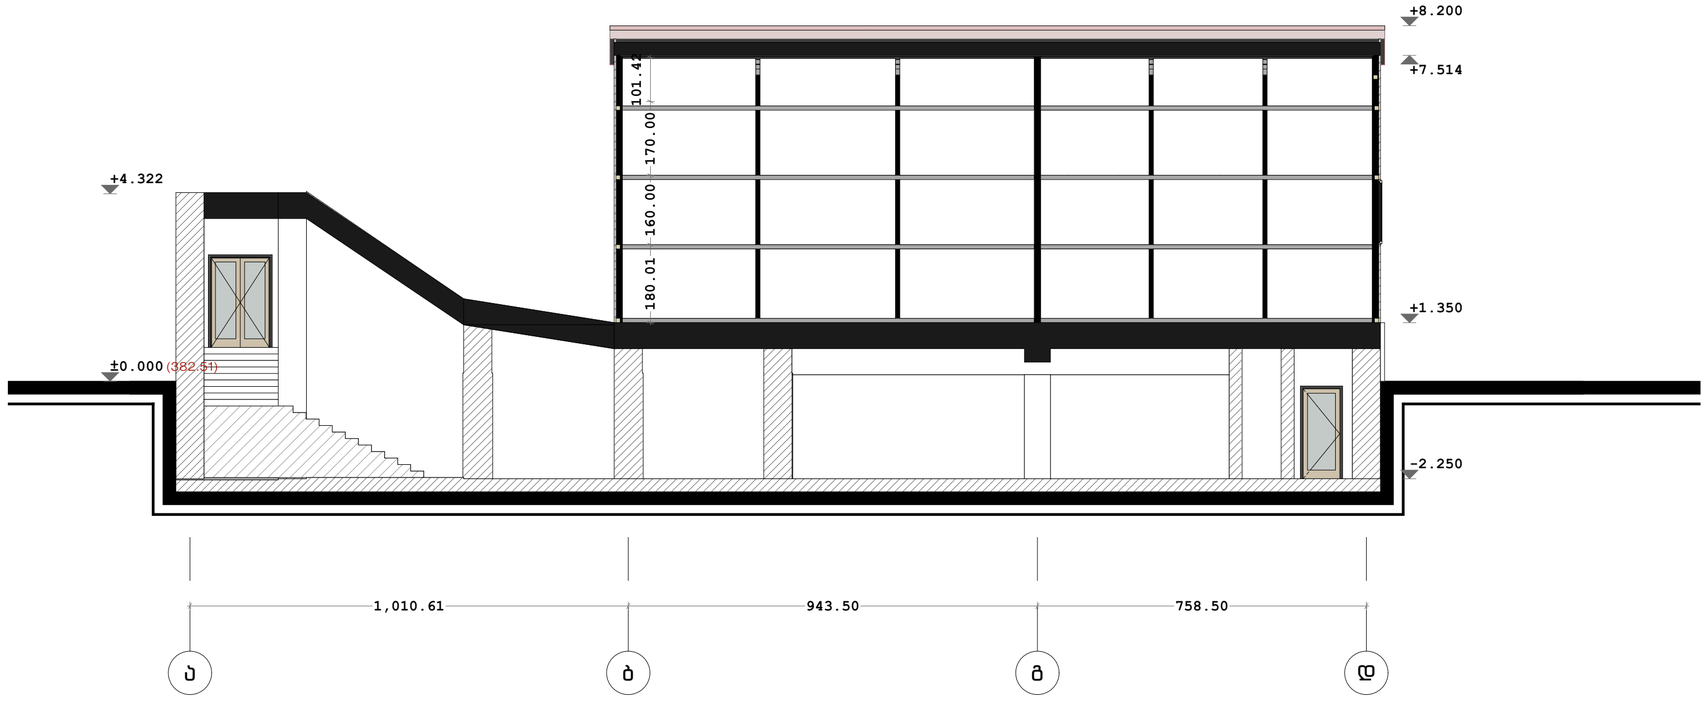

საპროექტო ჭრილი S-01

ექსპლიკაცია

შენიშვნა:

მშენებლობისას ყველა ცვლილება შეთანხმდეს პროექტის ავტორტთან

საპროექტო ჭრილი S-01

პროექტის სახელწოდება

არსებული შენობის აზომვითი ნახაზი

მისამართი

თბილისი, ბერი გაბრიელ სალოსის 126
01.17.11.029.023

შპს. ელ +

დირექტორი ლ . ჭუმბურიძე	ხელმოწ.
შემსრულებელი თეო გეგეშიძე	ხელმოწ.
შეამოწმა ლ . ჭუმბურიძე	ხელმოწ.
თარიღი .. | .. | 2023	რევიზია .. | .. | 2023

A3 ფორმატი	1:100 მასშტაბი	A.11 რაოდენ.	11 რაოდენ.

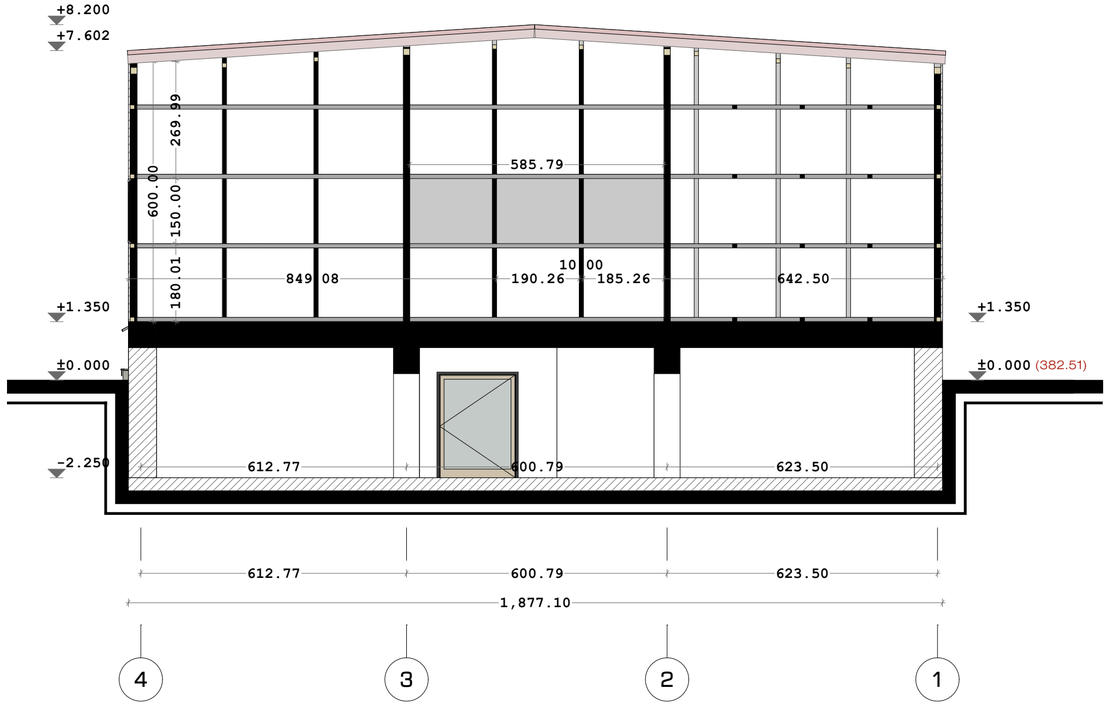

საპროექტო ჭრილი S-02

ექსპლიკაცია

შენიშვნა:

მშენებლობისას ყველა ცვლილება შეთანხმდეს პროექტის ავტორტთან

საპროექტო ჭრილი S-02

პროექტის სახელწოდება

არსებული შენობის აზომვითი ნახაზი

მისამართი

თბილისი, ბერი გაბრიელ სალოსის 126
01.17.11.029.023

შპს. ელ +

დირექტორი ლ . ჭუმბურიძე	ხელმოწ.
შემსრულებელი თეო გეგეშიძე	ხელმოწ.
შეამოწმა ლ . ჭუმბურიძე	ხელმოწ.
თარიღი .. | .. | 2023	რევიზია .. | .. | 2023

A3 ფორმატი	1:100 მასშტაბი	A.12 რაოდენ.	12 რაოდენ.