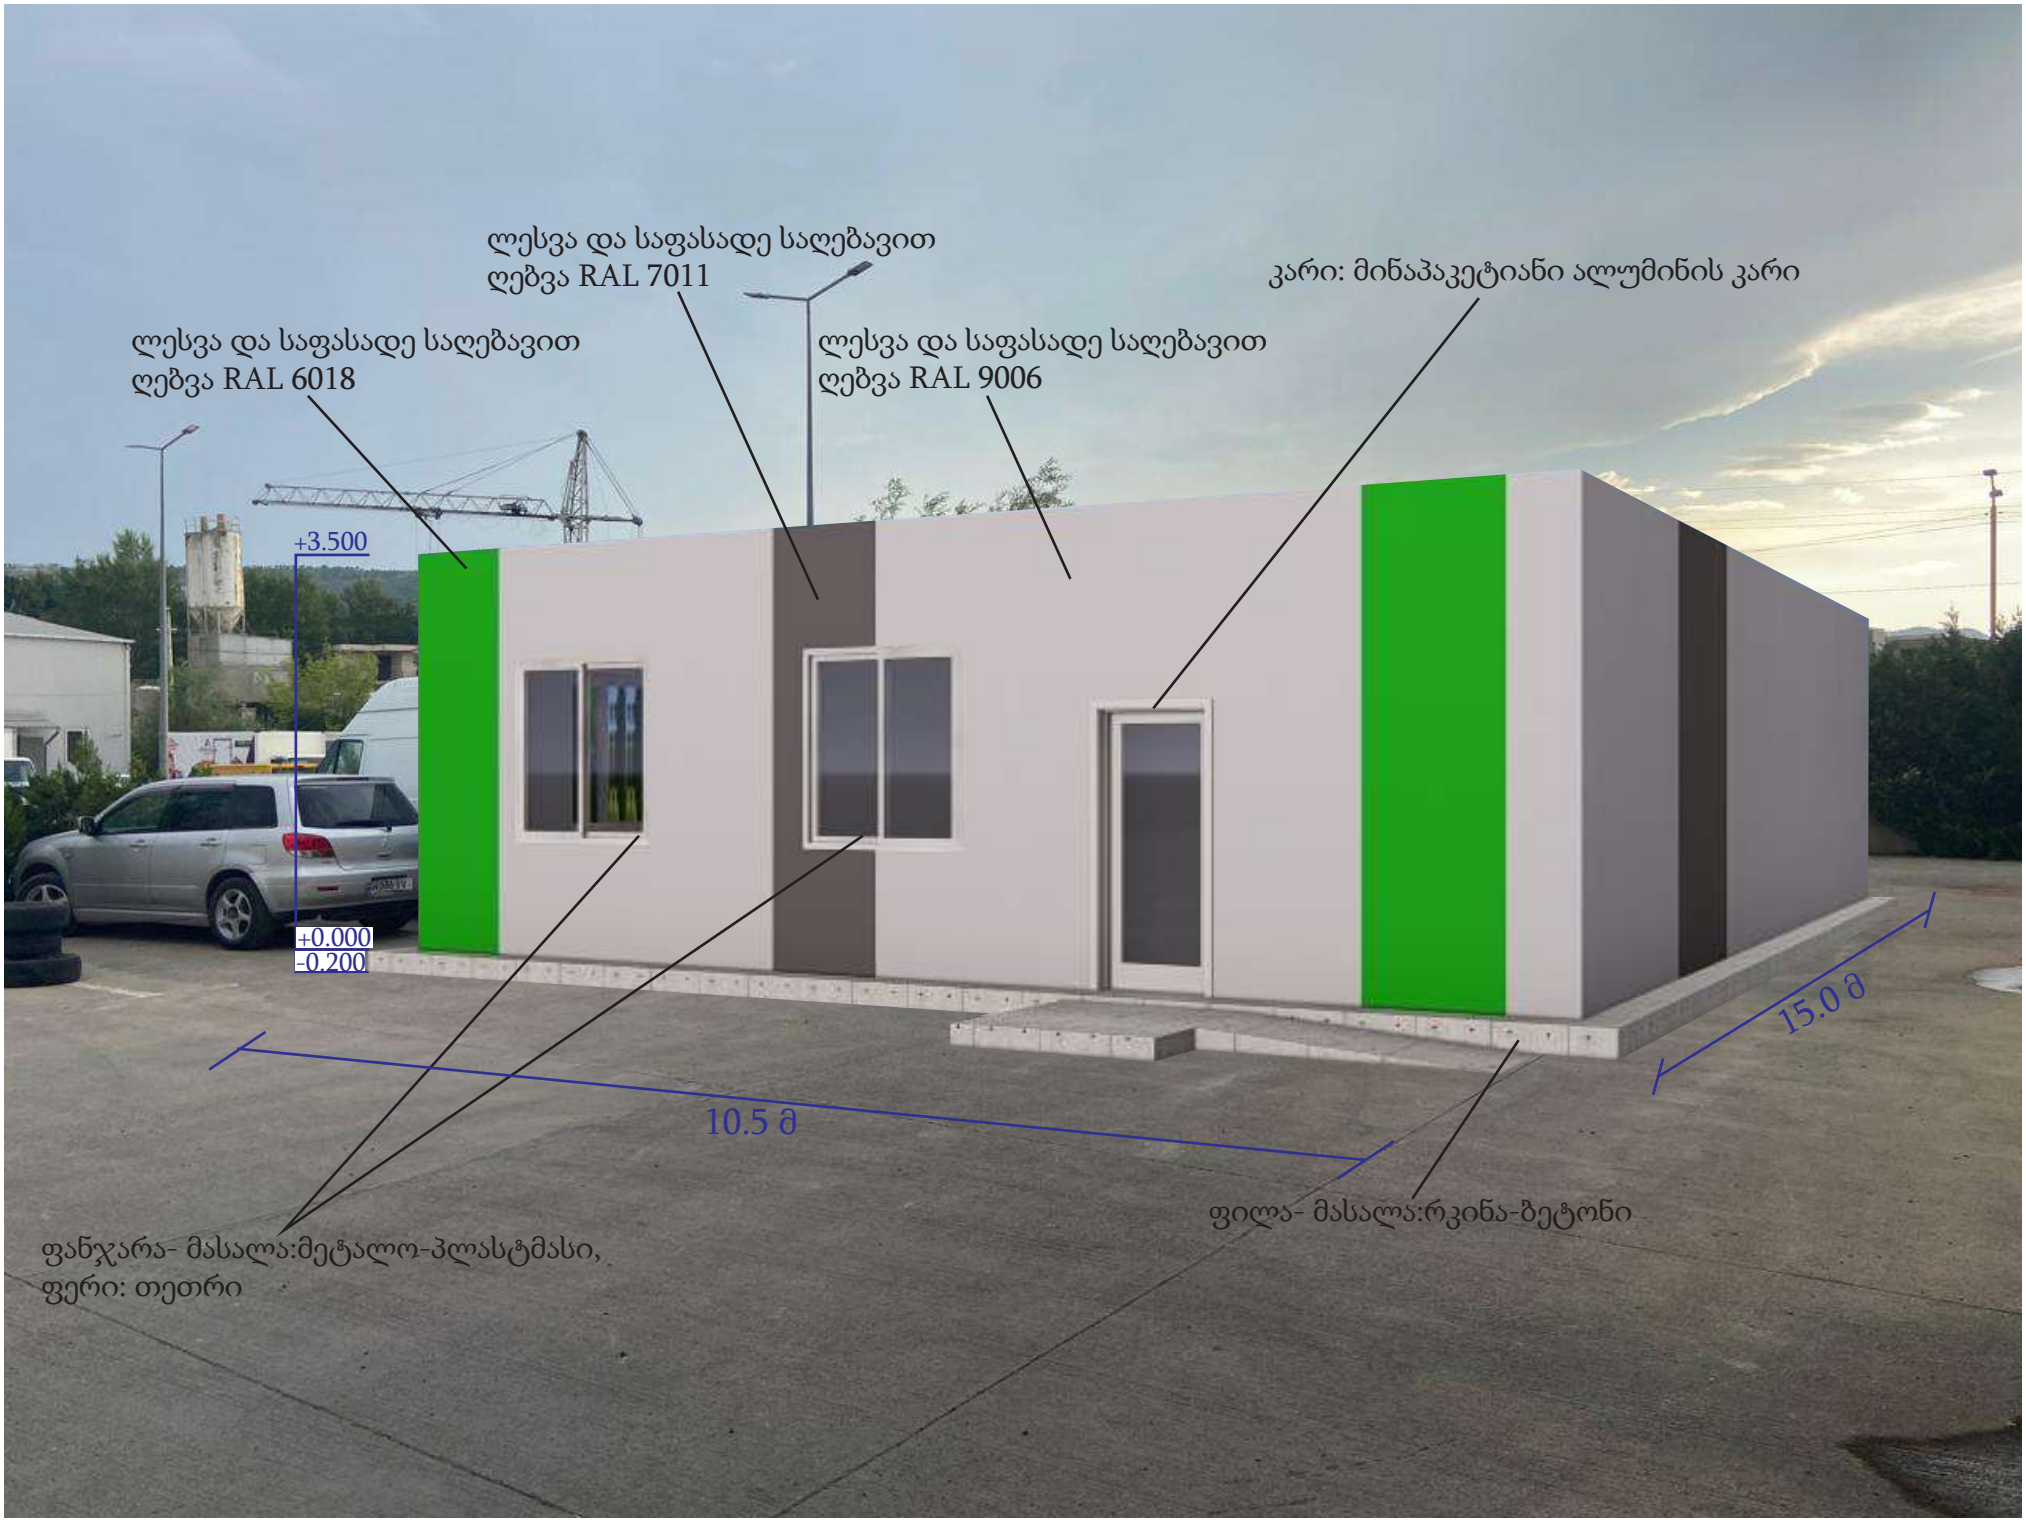
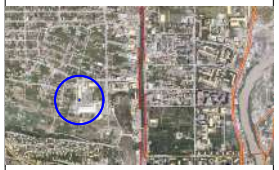

ლესვა და საფასადე საღებავით
ღებვა RAL 7011
ლესვა და საფასადე საღებავით
ღებვა RAL 6018
ლესვა და საფასადე საღებავით
ღებვა RAL 9006
კარი: მინაპაკეტიანი ალუმინის კარი
+3.500
+0.000
-0.200
10.5 მ
15.0 მ
ფანჯარა- მასალა:მეტალო-პლასტმასი,
ფერი: თეთრი
ფილა- მასალა:რკინა-ბეტონი



სიტუაციური გეგმა:



ექსპლიკაცია :

ქ.თბილისი, დავით აღმაშენებლის ხეივანი N6

დამკვეთი: შპს. "სმართ ვეარჰაუს"

	გვარი	ხელმოწერა
დირექტორი	გ.ახალაძე	
არქიტექტორი	თ.ლაბუჩიძე	


მასშტაბი A3-ზე 1:100	სტატუსი

ნახაზის დასახელება :
აქსონომეტრია 1

სტადია :	ნომერი :



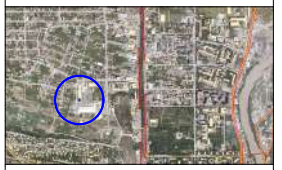სიტუაციური გეგმა:



ექსპლიკაცია :

ქ.თბილისი, დავით აღმაშენებლის ხეივანი N6

დამკვეთი: შპს. "სმართ ვეარჰაუს"

	გვარი	ხელმოწერა
დირექტორი	გ.ახალაძე	
არქიტექტორი	თ.ლაბუჩიძე	

მასშტაბი A3-ზე 1:100	სტატუსი

ნახაზის დასახელება : აქსონომერია 2

სტადია :	ნომერი :