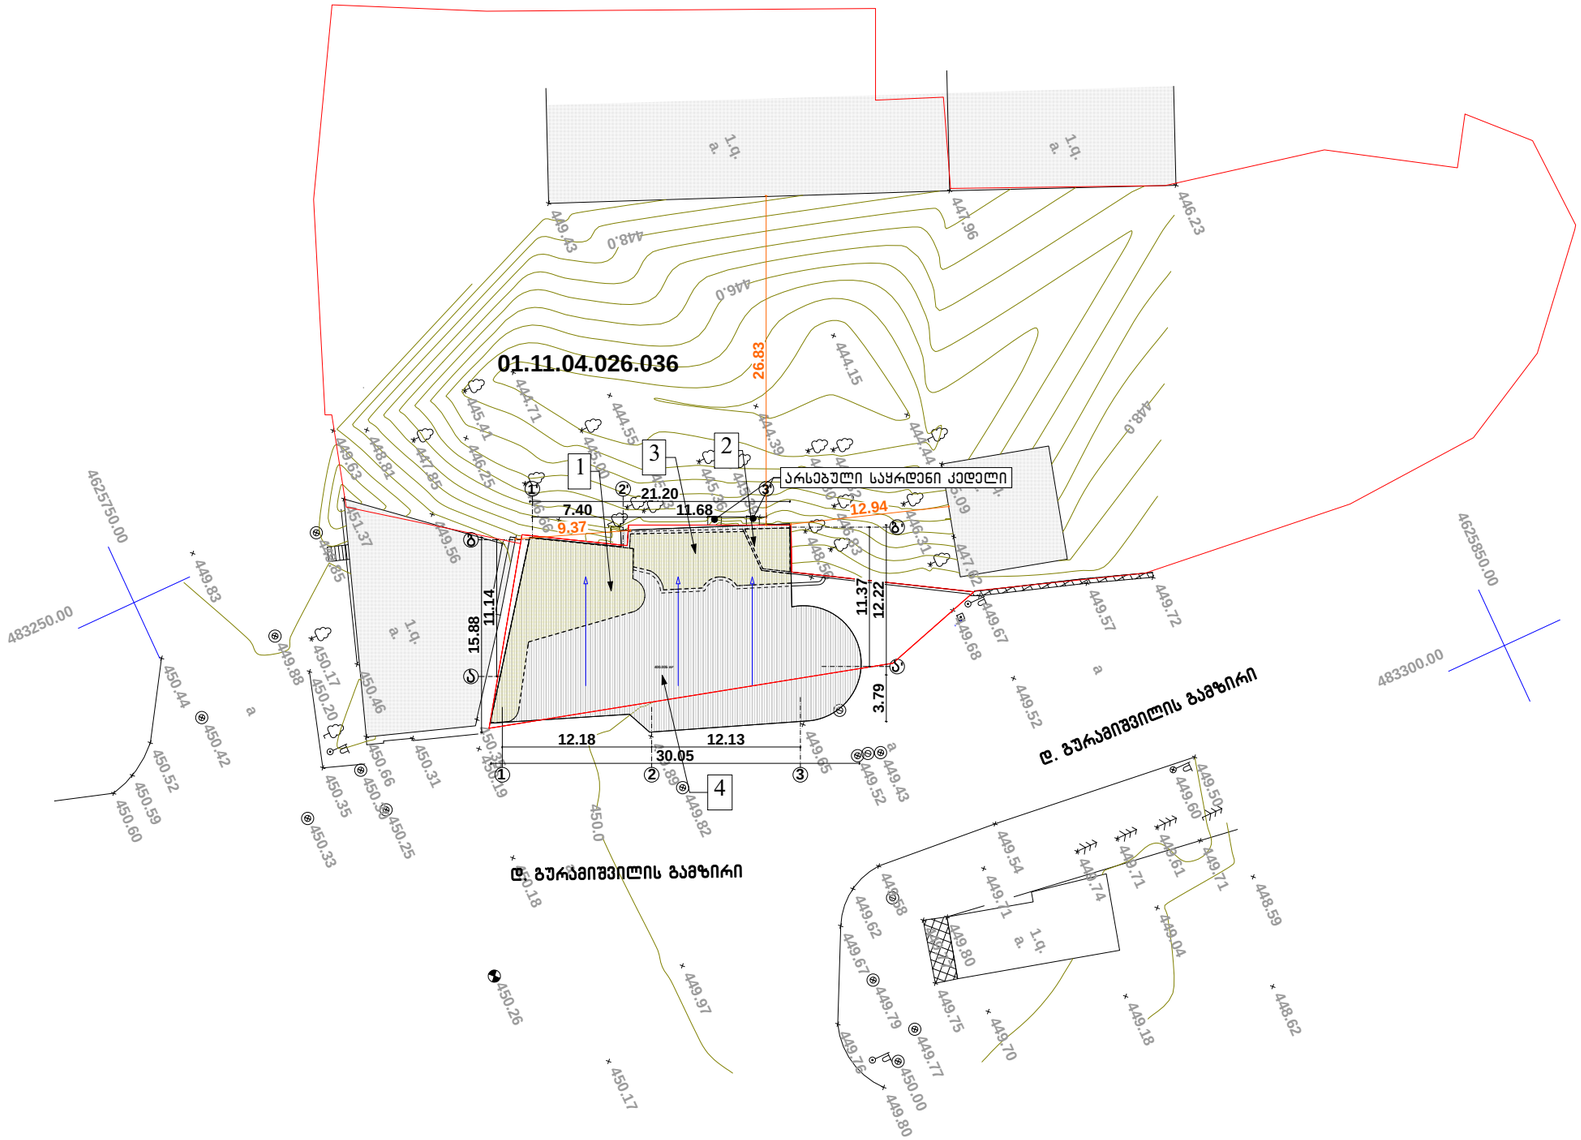

ექსპლიკაცია:
1. საოპერატორო - 63.6 კვ.მ
2. დამხმარე სათავსო - 8.9 კვ.მ
3. გენზინის მიწისქვეშა რეზერვუარები
4. ფარდული - 400.0 კვ.მ

დირექტორი	რ. ებრალიძე		ქ. თბილისი, მეტრო "სარაჯი"შვილი"-ს მოპირდაპირედ (ს/კ:01.11.04.026.018) მდებარე ავტომბასამართი სადგურის რეკონსტრუქციის პროექტი	შ.პ.ს "ზიჯი ჯგუფი"		2013 წ
მთ.არქიტექტორი	ა. ლომსაძე			ფურცელი	ფურც-ბი	
ავტორი	ა. ლომსაძე		*ჰორიზონტალური ნახაზი*	1	25	BG group
დაამუშავა	რ. ებრალიძე		გენგეგმა მ 1:500			
შეამოწმა	გ. ახუაშვილი					

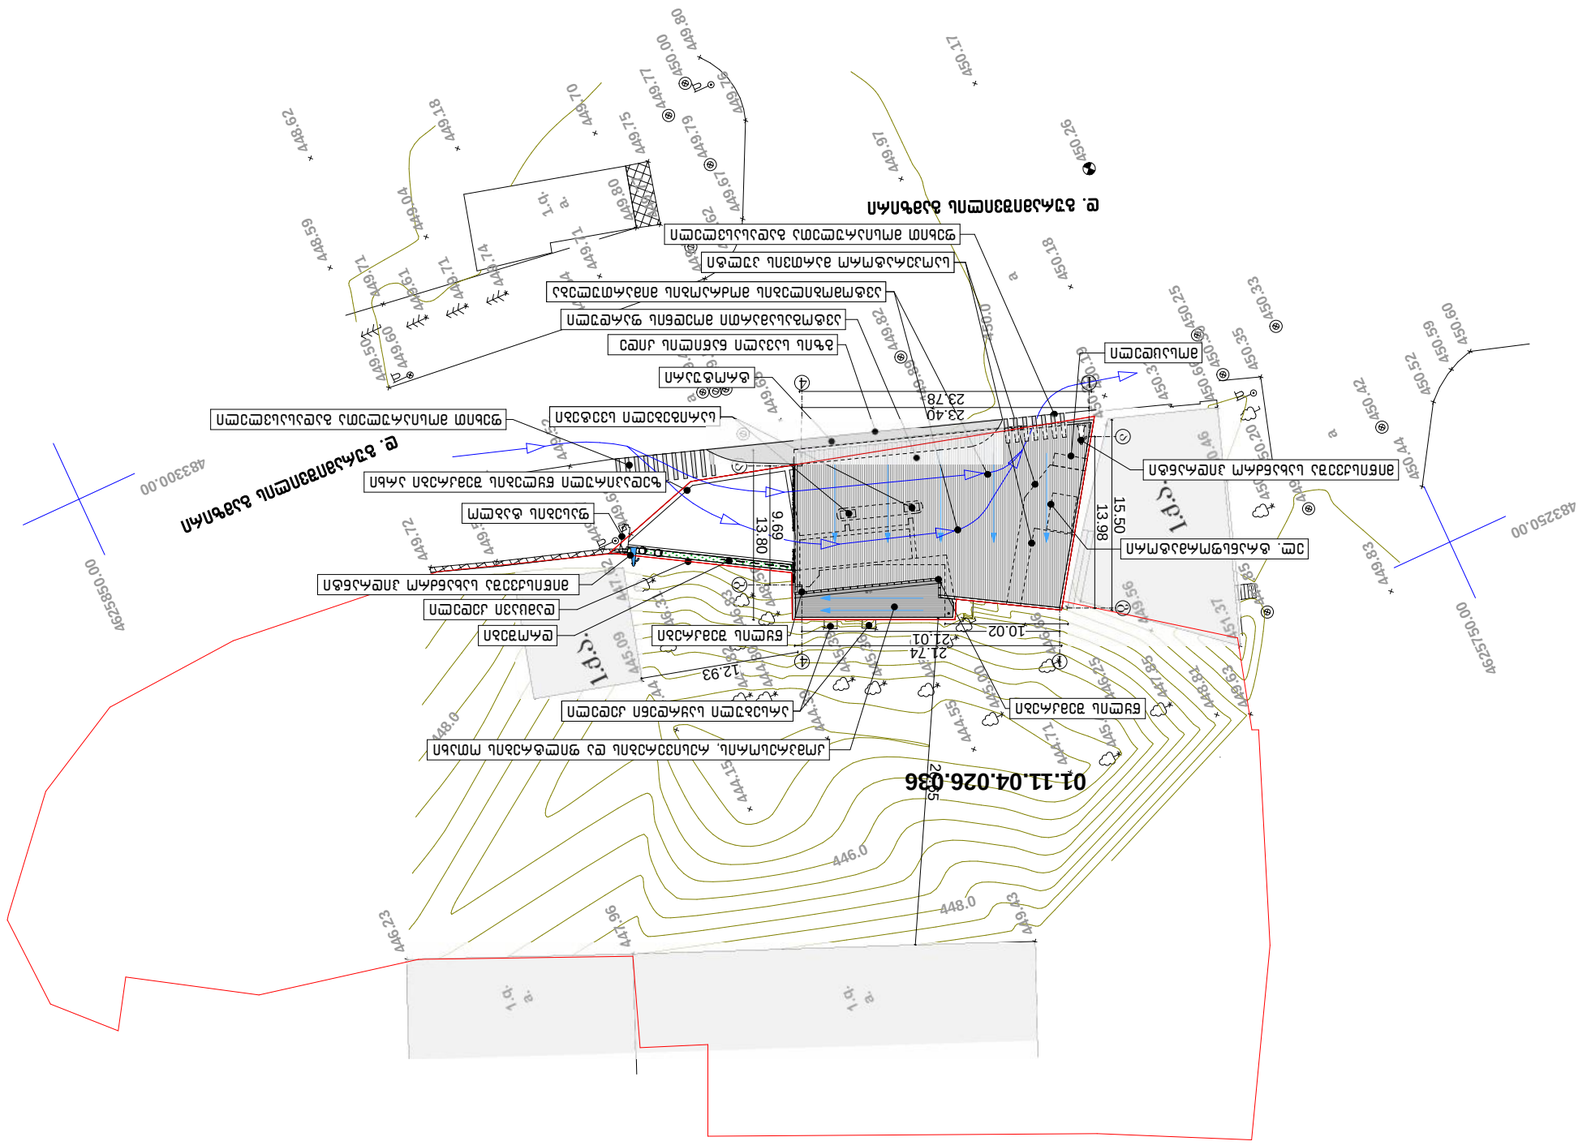
01.11.04.026.086
ე. ბეტონის ბაქანი
ე. ბეტონის ბაქანის ღობე
ე. ბეტონის ბაქანის ღობე
ე. ბეტონის ბაქანის ღობე

01.11.04.026.036

კომპრესორის, რესივერების და ფილტრების ოთახი

არსებული საყრდენი კედელი

წყლის შემკრები

წყლის შემკრები

დროშები

დამცავი კედელი

მიწისქვეშა სახანძრო ჰიდრანტი

ელ. ტრანსფორმატორი

მიწისქვეშა სახანძრო ჰიდრანტი

ფასების ტაბლო

ზედაპირული წყლების შემკრები არხი

ფეხით მოსიარულეთა გადასასვლელი

სარიგებელი სვეტები

ტროტუარი

მოსაცდელი

გზის სავალი ნაწილის კიდე

ავტომობილების მოძრაობის მიმართულება

საოპერატორო მართვის პულტი

ფეხით მოსიარულეთა გადასასვლელი

დ. გურამიშვილის გამზირი

დ. გურამიშვილის გამზირი

1.ქ.ს.

1.ქ.ს.

21.74
21.01
10.02
12.93
23.40
23.78
15.50
13.98
9.69
13.80

გენგეგმაზე ავტომობილების მოძრაობის სქემა და ფეხით მოსიარულეთა გადასასვლელი დატანილია ქ. თბილისის ტრანსპორტის საქალაქო სამსახურთან და ქ. თბილისის საკრებულო კოლეგიის მთავარ სამმართველოსთან შეთანხმებული საგზაო მოძრაობის სქემის მიხედვით

დირექტორი	რ. ებრალიძე		ქ. თბილისი, მეტრო "სარაჯიშვილი"-ს მოპირდაპირედ (ს.კ:01.11.04.026.018) მდებარე ავტომგასასმართი სადგურის რეკონსტრუქციის პროექტი	შ.პ.ს "ზიჯი ჯგუფი"	2013 წ
მთ.არქიტექტორი	ა. ლომსაძე			ფურცელი	ფურც-ბი
ავტორი	ა. ლომსაძე		არქიტექტურული ნაწილი	3	25
დაამუშავა	რ. ებრალიძე		გენგეგმა მ 1:200		
შეამოწმა	გ. ახუაშვილი				