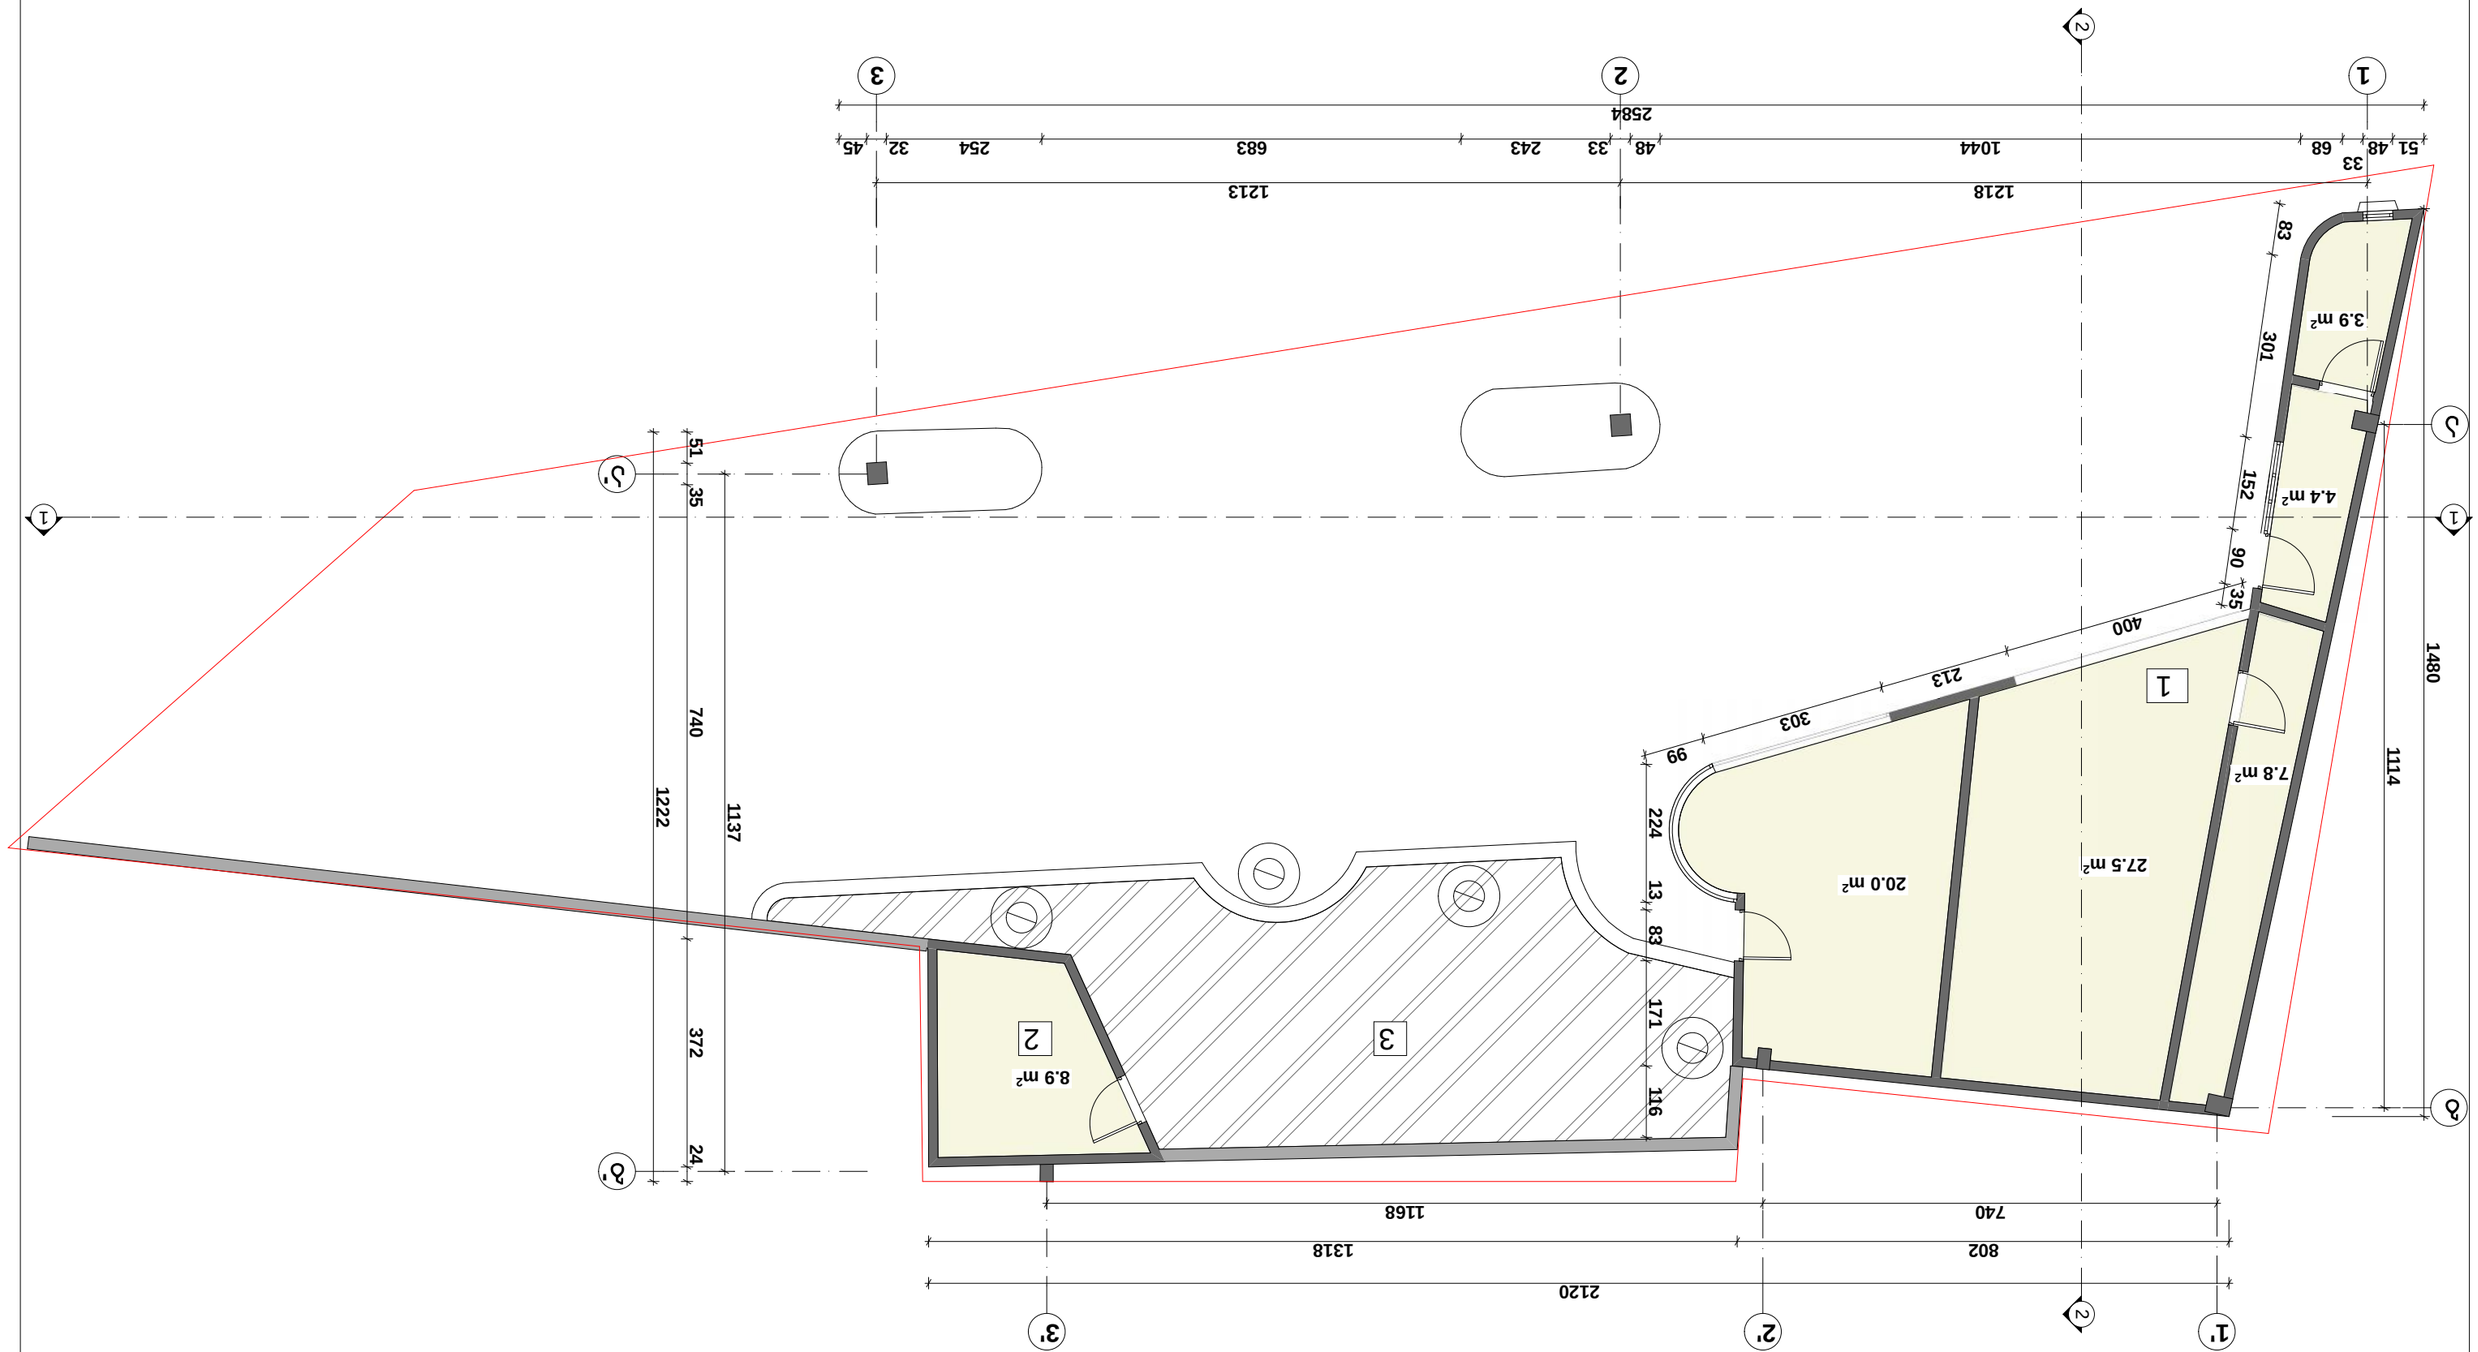

1218 1213

51 48

33
68 1044 48 33 243 683 254 32 45

2584 1137 51 35 740 372 24 1222

740 1168

802 1318

2120 1114 1480
83

301

152

90

35

400

213

303

99 224 13 83 171 116

7.8 m2

27.5 m2 20.0 m2

4.4 m2

3.9 m2

8.9 m2

ფურცელი

აზომვითი ნახაზი

ფურც-ბი

დირექტორი

აზომა

დაამუშავა

ა. ლომსაძე

რ. ებრალიძე

სართულის გეგმა ±0.000 ნიშნულზე
m 1:100

შ.პ.ს "ბიჯი ჯგუფი" 2013 წ

4 21

ქ. თბილისი, მეტრო "სარაჯიშვილი"-ს
მოპირდაპირედ (სკ:01.11.04.026.018) მდებარე
ავტოგასამართი სადგურზე განთავსებული
ობიექტების დემონტაჟის პროექტი

ა. ლომსაძე

1 2 3

a'

b'

a

b

1' 2' 3'

3

ექსპლიკაცია:

1. საოპერატორო - 63.6 კვ.მ

2. დამხმარე სათავსო - 8.9 კვ.მ

3. ბენზინის მიწისქვეშა რეზერვუარები

1

2

1 1

2 2

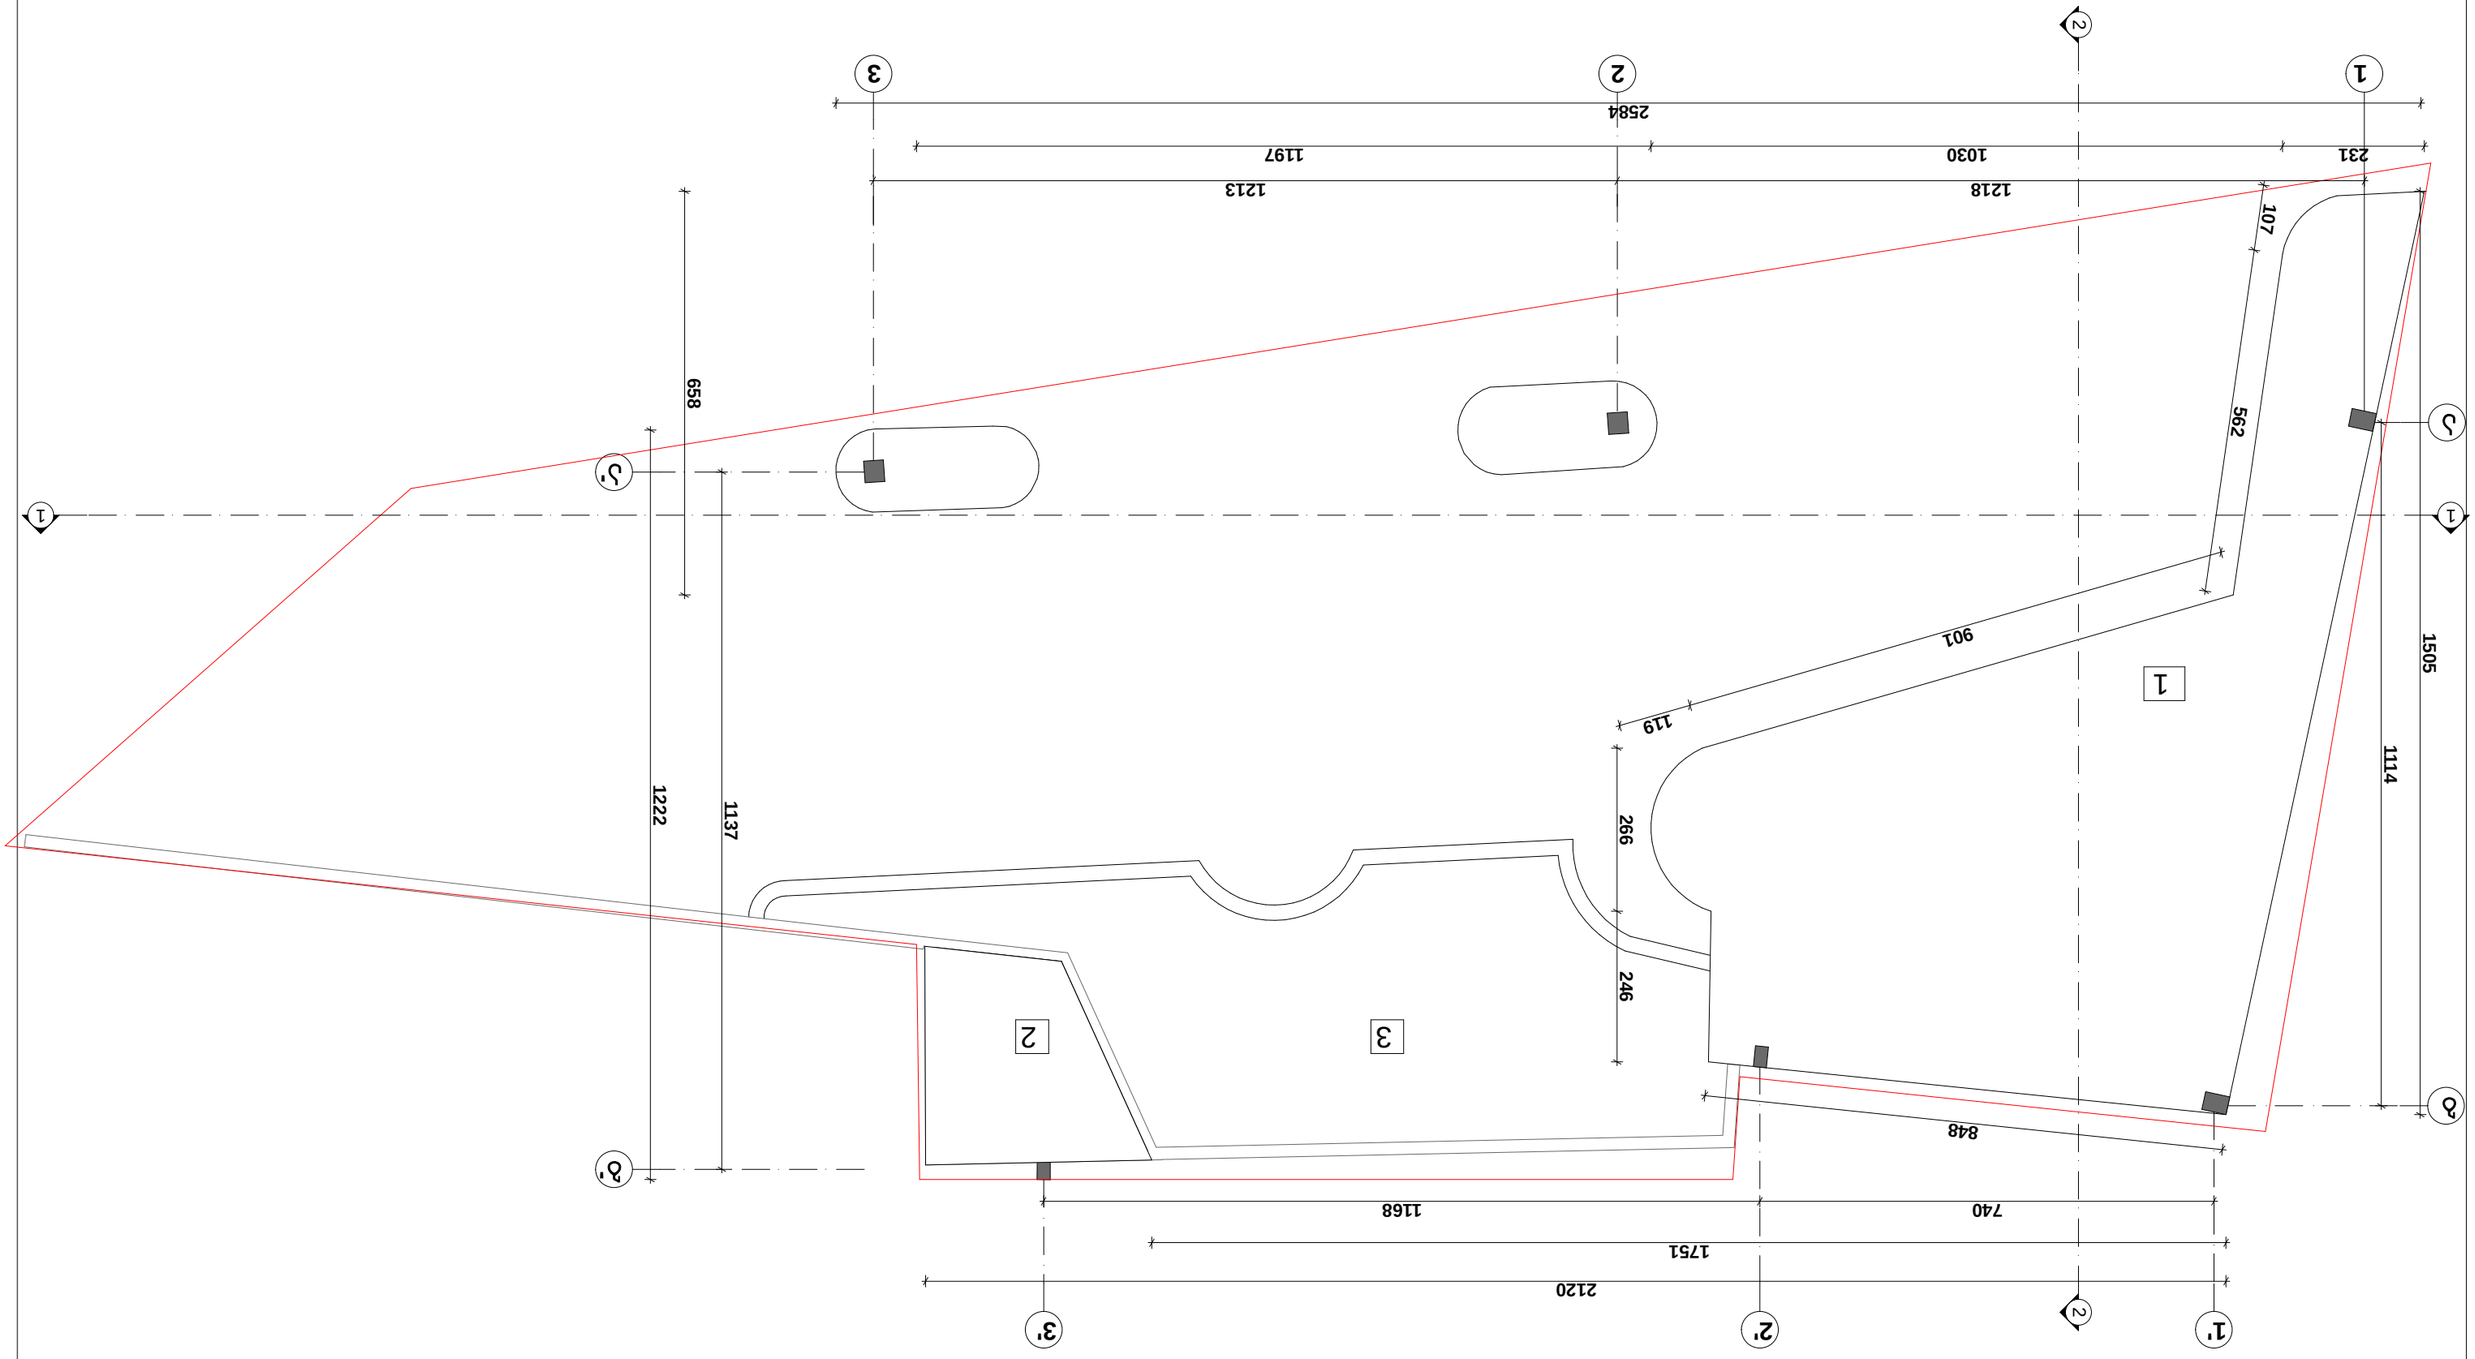

2584 1222

2120

1218 1213 1137

740 1168 1114 1505
231 1030 1197

1751 658 266 246

848

119

901

562

107

1 1

2 2

ფურცელი

აზომვითი ნახაზი

ფურც-ბი

დირექტორი

აზომა

დაამუშავა

ა. ლომსაძე

რ. ებრალიძე

საოპერატოროს და დამხმარე სათავსოს
სახურავის გეგმა
m 1:100

შ.პ.ს "ბიჯი ჯგუფი" 2013 წ

5 25

ქ. თბილისი, მეტრო "სარაჯიშვილი"-ს
მოპირდაპირედ (სკ:01.11.04.026.018) მდებარე
ავტოგასამართი სადგურზე განთავსებული
ობიექტების დემონტაჟის პროექტი
ა. ლომსაძე

1 2 3

a'

b'

a

b

1' 2' 3'

3

1

2

ექსპლიკაცია:

1. საოპერატორო - 63.6 კვ.მ

2. დამხმარე სათავსო - 8.9 კვ.მ

3. ბენზინის მიწისქვეშა რეზერვუარები

2584 1222

2120 1114 73 1515

1218 1213 1137

740 1168

1135 165 1724

742 1380 934 677

400.0 m2

6 25

რ. ებრალიძე შ.პ.ს "ბიჯი ჯგუფი" 2013 წ

ა. ლომსაძე

სახურავის გეგმა
m 1:100

დაამუშავა

აზომა ფურცელი

ქ. თბილისი, მეტრო "სარაჯიშვილი"-ს
მოპირდაპირედ (სკ:01.11.04.026.018) მდებარე
ავტოგასამართი სადგურზე განთავსებული
ობიექტების დემონტაჟის პროექტი

აზომვითი ნახაზი

ფურც-ბი

დირექტორი

ა. ლომსაძე

1 2 3

a'

b'

a

b

1' 2' 3'

ექსპლიკაცია:

4. ფარდული - 400.0 კვ.მ

4

Fire Cabinet

1

1

3

5

6

7

7

7

8

8

9

10

11

12

13

13

8

8

105 986 411 1426

821 135 1145

868 1326

2194

555

505

415 118 265

1475 112 56

876 168 383 20 390 20

5 15

8178

20 1180 20

10

15 70 80 40 80 40 80 40

50 80 40 80 40 80 40 80 67

424 137

195205

30

363

100

363

30

363

100

363

1447

40

620

40

100

20 15 235

5

5

57

256

19

310

9

28

60

27

80

45

90

170

40

170

90

63

295

177

136 35

1195 1145
2378

35

1115

35

1171

34

1045

202

1425

403

500

551

831 1135

1204

1002

1293

22.9 m2

12.8 m2

4.4 m2

2.3 m2 41.8 m2

2.4 m2

წყლის შემკრები

დამცავი კედელი

დამცავი კედელი

დამცავი კედელი

გზის სავალი კიდე

განახევრებულია დამცავი კედლით

განახევრებულია დამცავი კედლით

განახევრებულია დამცავი კედლით

1 სართ. არასაცხოვრებელი

1 სართ. არასაცხოვრებელი

საოპერატორო

ფურცელი

a r q i t e q t u r u l i n a w i l i

ფურც-ბი

დირექტორი

შეამოწმა

მთ.არქიტექტორი

დაამუშავა

ავტორი

ა. ლომსაძე

რ. ებრალიძე

პირველი სართულის გეგმა ±0.000 ნიშნულზე
m 1:100

შ.პ.ს "ბიჯი ჯგუფი" 2013 წ

13 25

ქ. თბილისი, მეტრო "სარაჯიშვილი"-ს
მოპირდაპირედ (სკ:01.11.04.026.018) მდებარე
ავტოგასამართი სადგურის რეკონსტრუქციის
პროექტი
ა. ლომსაძე

რ. ებრალიძე

WC

WC

საოპერატორო

a b g

1 2 4

b a
1 3 4

3

გ. ახუაშვილი

ექსპლიკაცია

1. ადმინისტრაციულ-საყოფაცხოვრებო შენობა - 35.7 კვ.მ
2. გაზის საკომპრესორო და ფილტრების შენობა - 41.9 კვ.მ
3. მძღოლების და მგზავრების მოსაცდელი - 2.4 კვ.მ
4. სარიგებელი სვეტები
5. სახანძრო სტენდი
6. გაზის მილგაყვანილობის ტექნოლოგიური არხი
7. ზედაპირული წყლების შემკრები ვარცლი
8. ბეტონის დამცავი კედელი
9. mexamridi
10. დროშები
11. გამწვანება
12. ფასების ტაბლო
13. მიწისქვეშა სახანძრო ჰიდრანტი

მოსაცდელი

1 1

2 2

3 3

4

4 969 1002 245 5 15 1267

20

45

20

1073

610

610

დამცავი კედელი

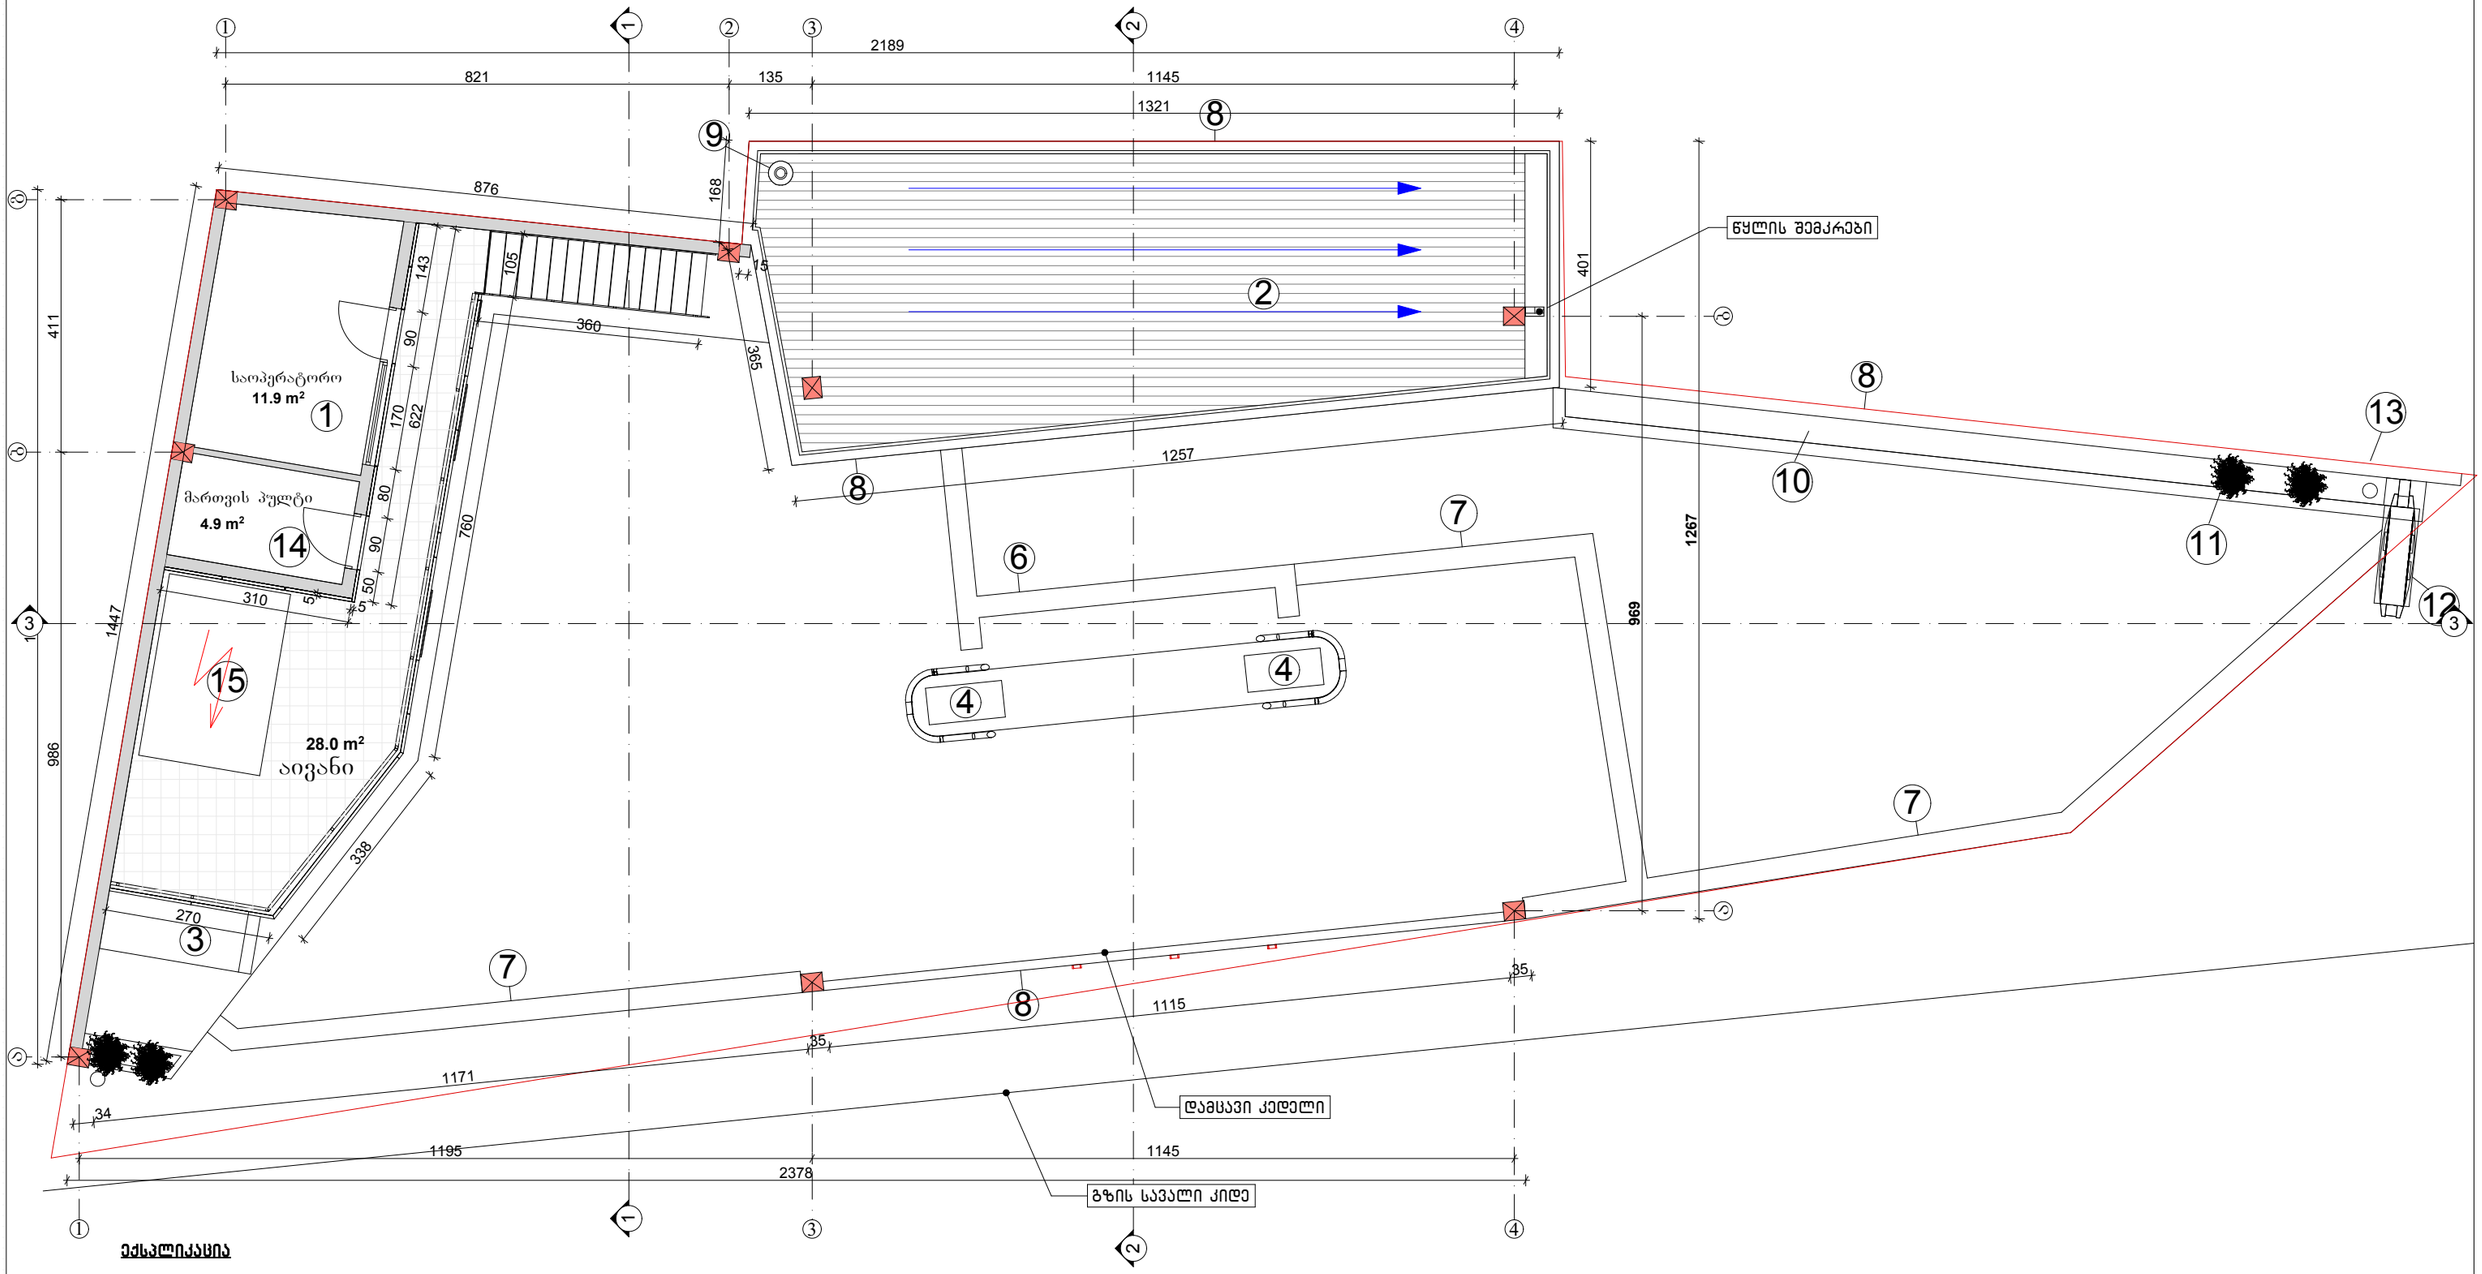

ექსპლიკაცია

1. ადმინისტრაციულ-საყოფაცხოვრებო შენობა – 44.8 კვ.მ
2. გაზის საკომპარესორო და ფილტრების შენობა
3. მძღოლების და მგზავრების მოსასცდელი
4. სარიგებელი სვეტები
6. გაზის მილგაყვანილობის ტექნოლოგიური არხი
7. ზედაპირული წყლების შემკრები ვარცლი
8. ბეტონის დამცავი კედელი
9. მეხამრიდი
10. დროშები
11. გამწვანება
12. ფასების ტაბლო
13. მიწისქვეშა სახანძრო პიდრანტი
14. მართვის პულტი
15. ელ. ტრანსფორმატორი

დირექტორი	რ. ებრალიძე		ქ. თბილისი, მეტრო "სარაჯი"შვილი"-ს მოპირდაპირედ (ს.კ:01.11.04.026.018) მდებარე ავტობასსამართი სადგურის რეკონსტრუქციის პროექტი	შ.პ.ს "ზიჯი ჯგუფი"	2013 წ
მთ.არქიტექტორი	ა. ლომსაძე			ფურცელი	ფურც-ბი
ავტორი	ა. ლომსაძე		არქიტექტურული ნაწილი	15	25
დაამუშავა	რ. ებრალიძე		მეტრე სართულის გეგმა +2.700 ნიშნულზე მ 1:100		
შეამოწმა	გ. ახუაშვილი				

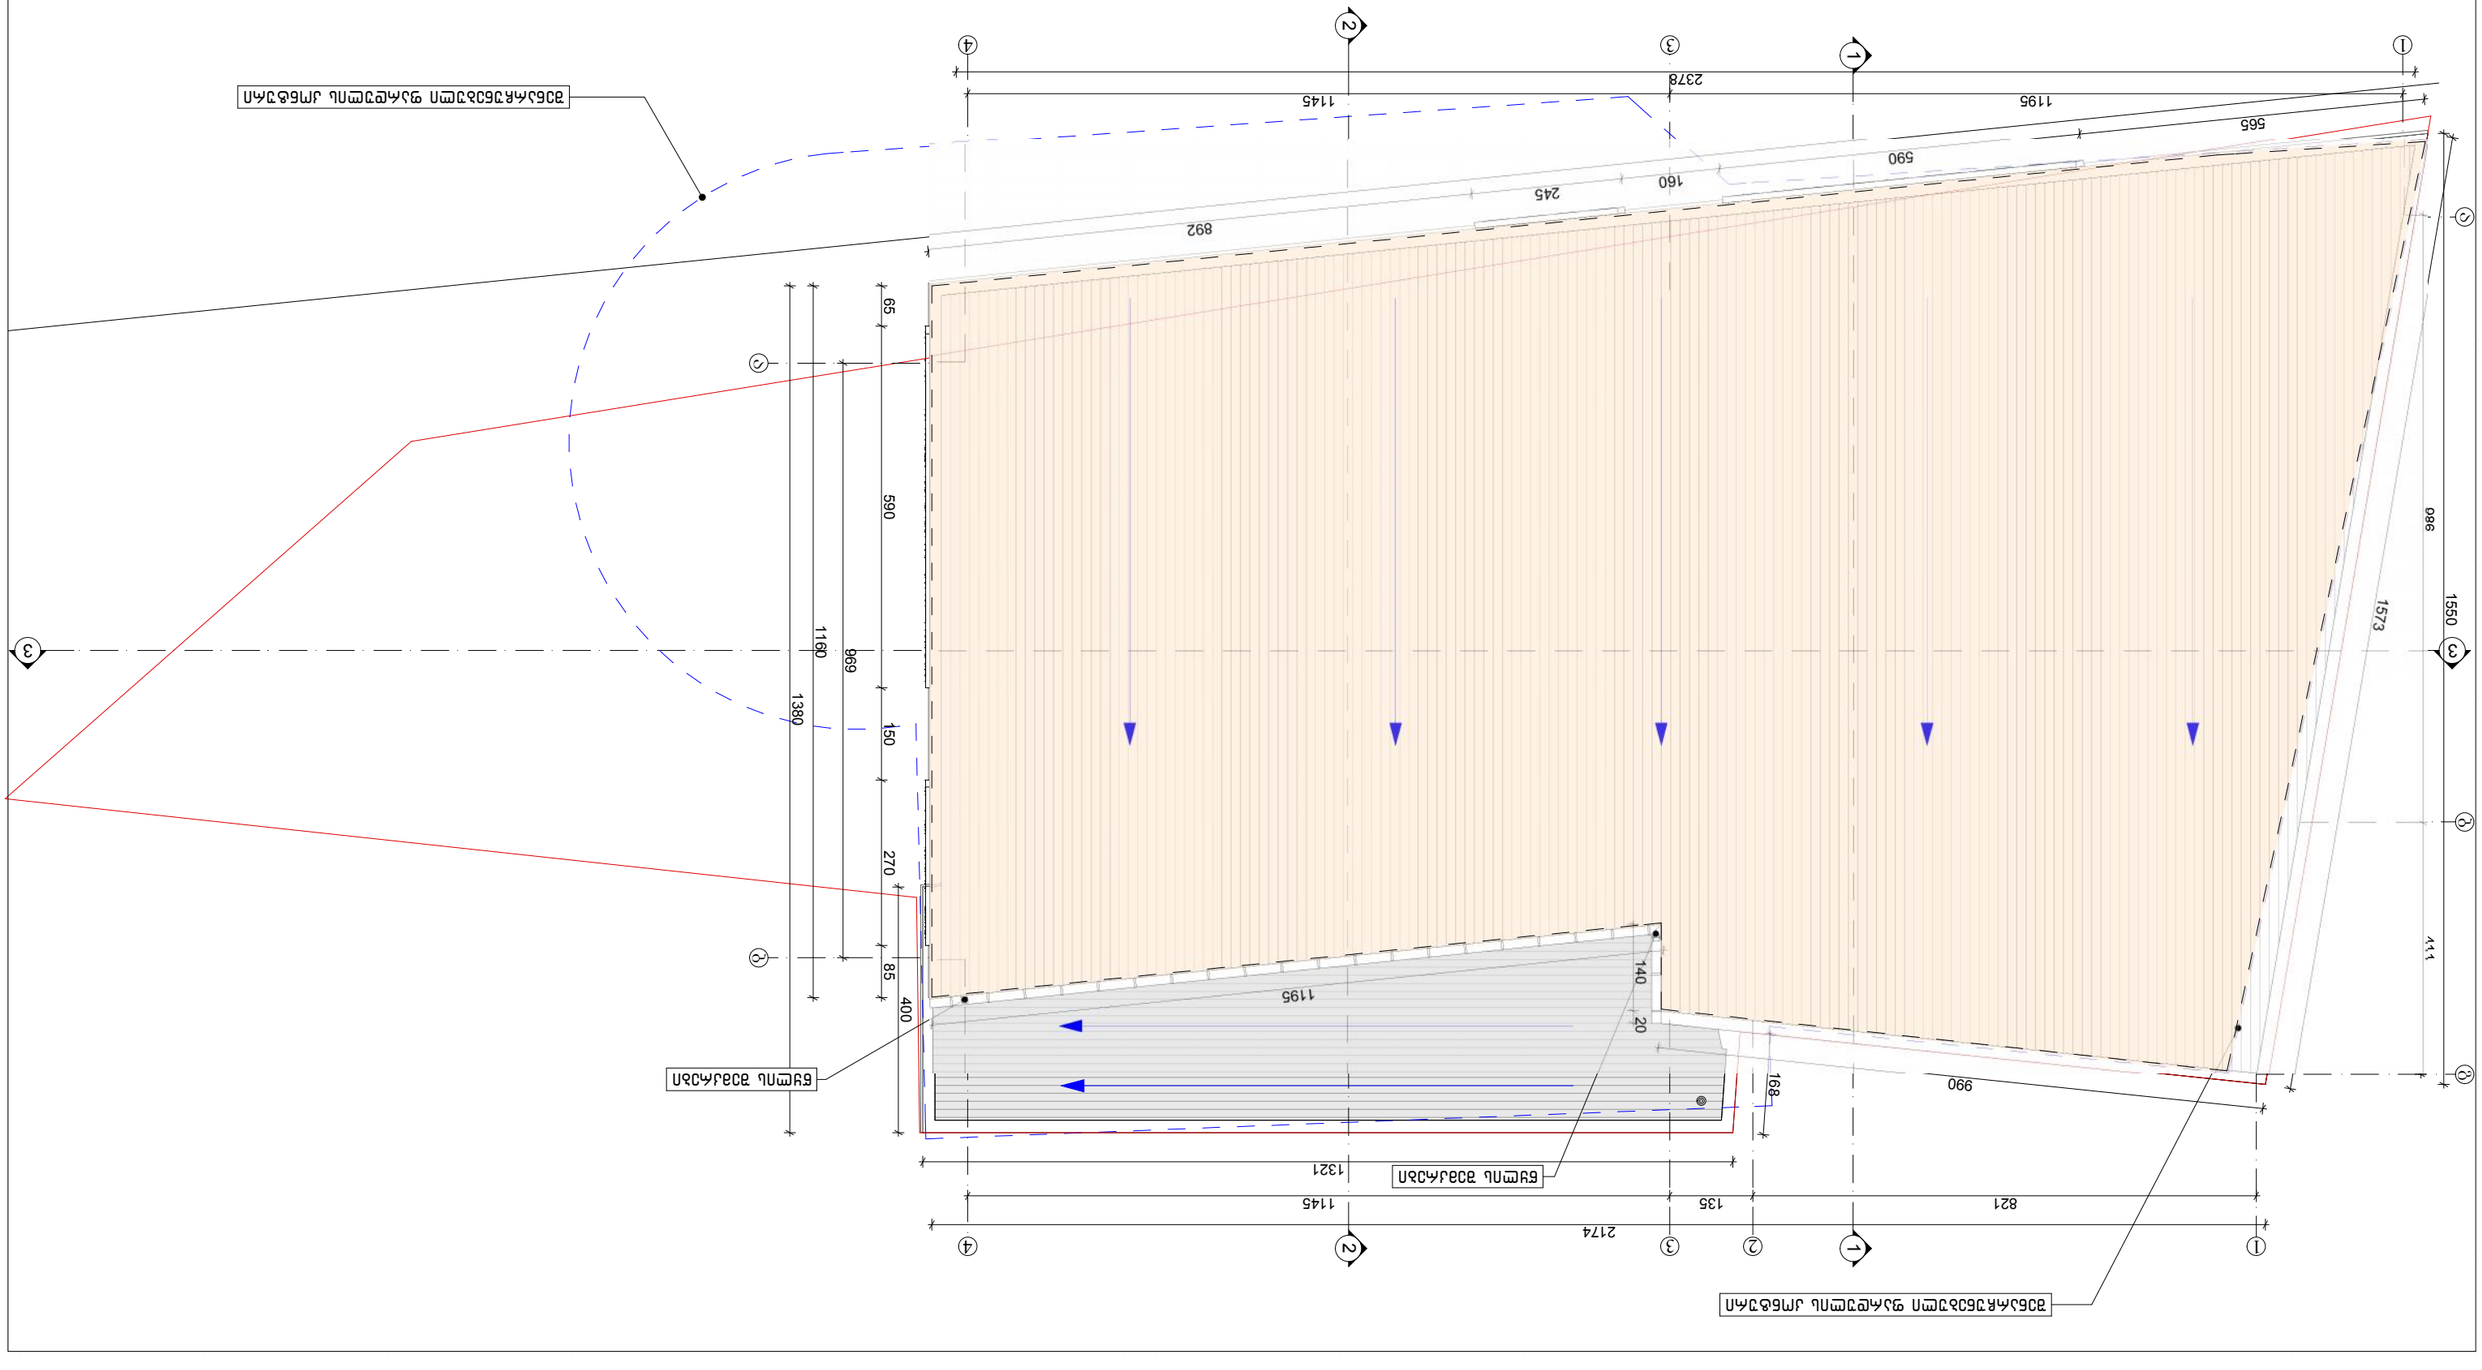

1 1

2 2

3 3 986 411

821 135 1145

969

1195 1145

2378

565

590

160 245

892

65 590 150 270 85

400

1550

1573

2174

990

140 20

1195

1380

1160

1321

168

წყლის შემკრები

წყლის შემკრები

შენარჩუნებული ფარდულის კონტური

შენარჩუნებული ფარდულის კონტური

a b

g

1 2 4

b a
1 3 4

3

ფურცელი

a r q i t e q t u r u l i n a w i l i

ფურც-ბი

დირექტორი

შეამოწმა

მთ.არქიტექტორი

დაამუშავა

ავტორი

ა. ლომსაძე

რ. ებრალიძე

სახურავის გეგმა
m 1:100

შ.პ.ს "ბიჯი ჯგუფი" 2013 წ

17 25

ქ. თბილისი, მეტრო "სარაჯიშვილი"-ს
მოპირდაპირედ (სკ:01.11.04.026.018) მდებარე
ავტოგასამართი სადგურის რეკონსტრუქციის
პროექტი

ა. ლომსაძე

რ. ებრალიძე

გ. ახუაშვილი

არსებული ფარდულის კონტური

შენარჩუნებული ფარდულის კონტური

ექსპლიკაცია