გენგეგმა

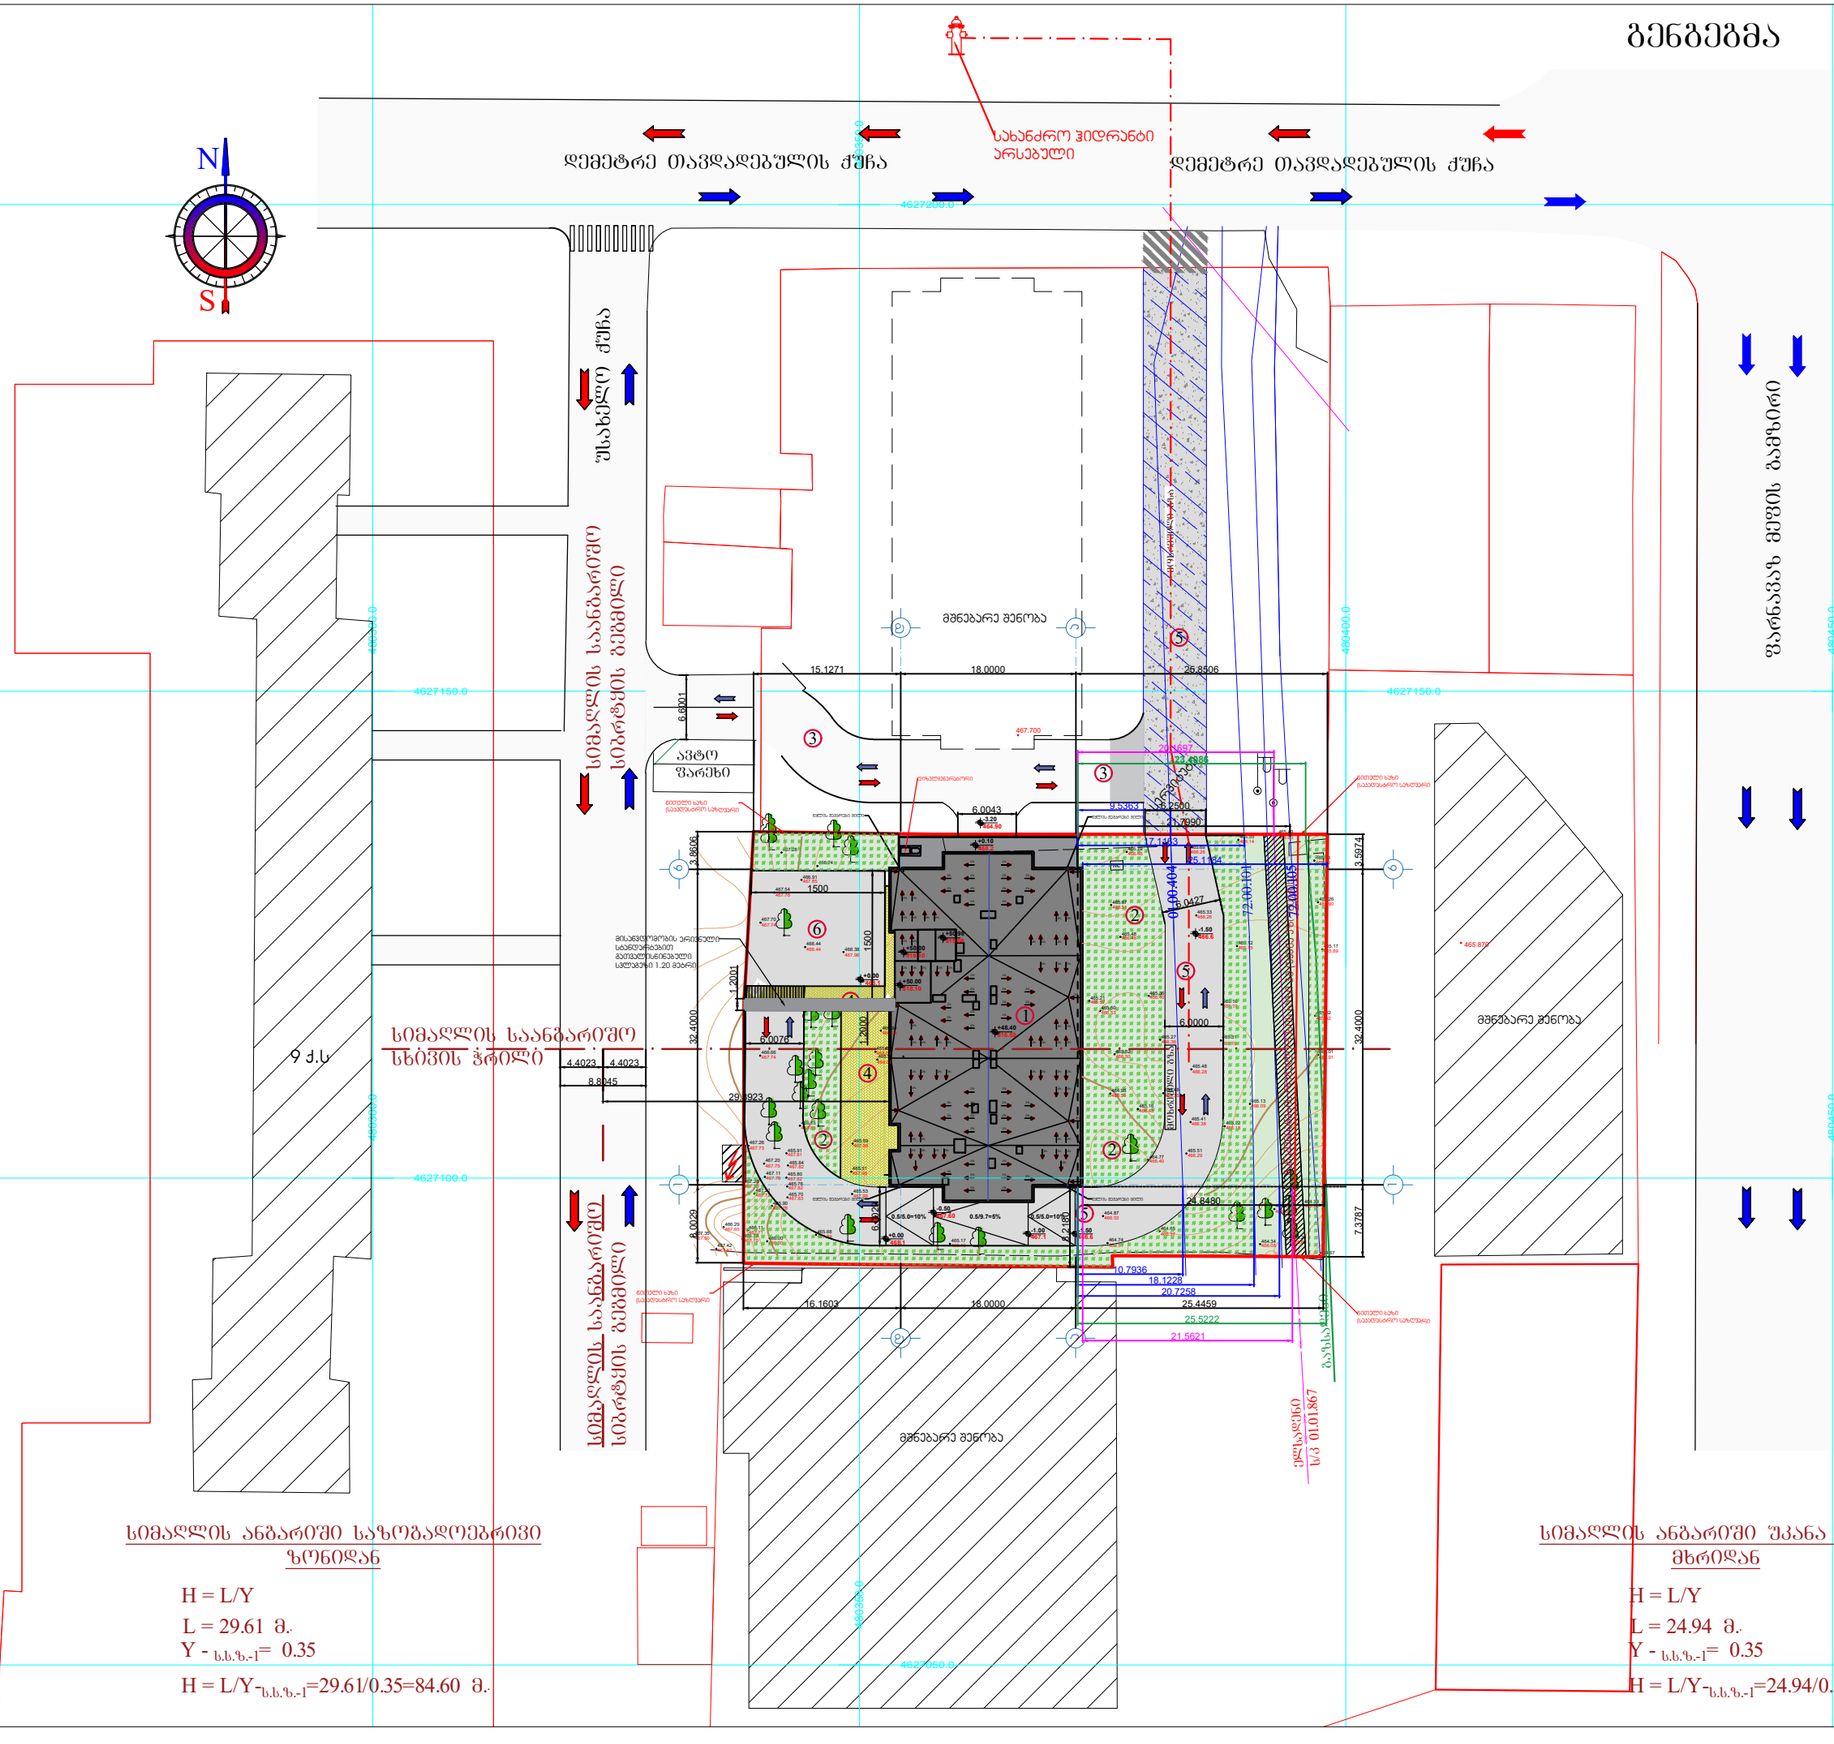

ფორმატი A3	დაკვეთა	შაილის სახელი

შენობის განთავსების გეგმა
ტოპოძირზე
(გეგმა ± 0.00 ნიშნულზე)

ექსპლიკაცია

1. საპროექტო შენობა
2. მწვანე თარგები
3. საავტ-ლო პანდუსი 6.5 მ. სიგანის
4. საფეხმავლო ბილიკები
5. მოხრეშილი გზა
6. სახანძრო მანქანის მოსაბრუნებელი სივრცე

პირობითი აღნიშვნები

±0.00 / 467.5 არქიტექტურული ნიშნული

ნაკვეთის საზღვარი

შენიშვნები

1. სემაღლის საანგარიშო სიბრტყედ აღებულია მოთხნავე საფეხმავლო გზის შუახაზი.
2. არე წითელ ხაზსა და გზას შორის მათ შორის გზის საკალდებულო ტროტუარიც თვითნებურადაა დაკავებული და მასზე განთავსებულია უნებართვო ავტოფარეხები.

დაკვეთი - შპს გამს ჯგუფი

მის: ქ. თბილისი, დემიტრი თავდადებულის ქუჩა კორპუსი 2-ის მიმდებარედ
საკადასტრო კოდი 01.10.06.006.349

მრავალბინიანი კორპუსის არქიტექტურული პროექტი

თანამდებობა	გვარი	ხელმოწ.	თარიღი
დირექტორი	მ. მარგიანი		
პროექტანტორი	ს.ავალიანი		
არქიტექტორი	ს.ავალიანი		
შესრულა			

LTD "G.M.S. group"

მასშტაბი	1:500	გენგეგმა
თარიღი	10.12.2024	

სტადია	ფურცელი	ფურცლები
მ.პ.	ა-009	

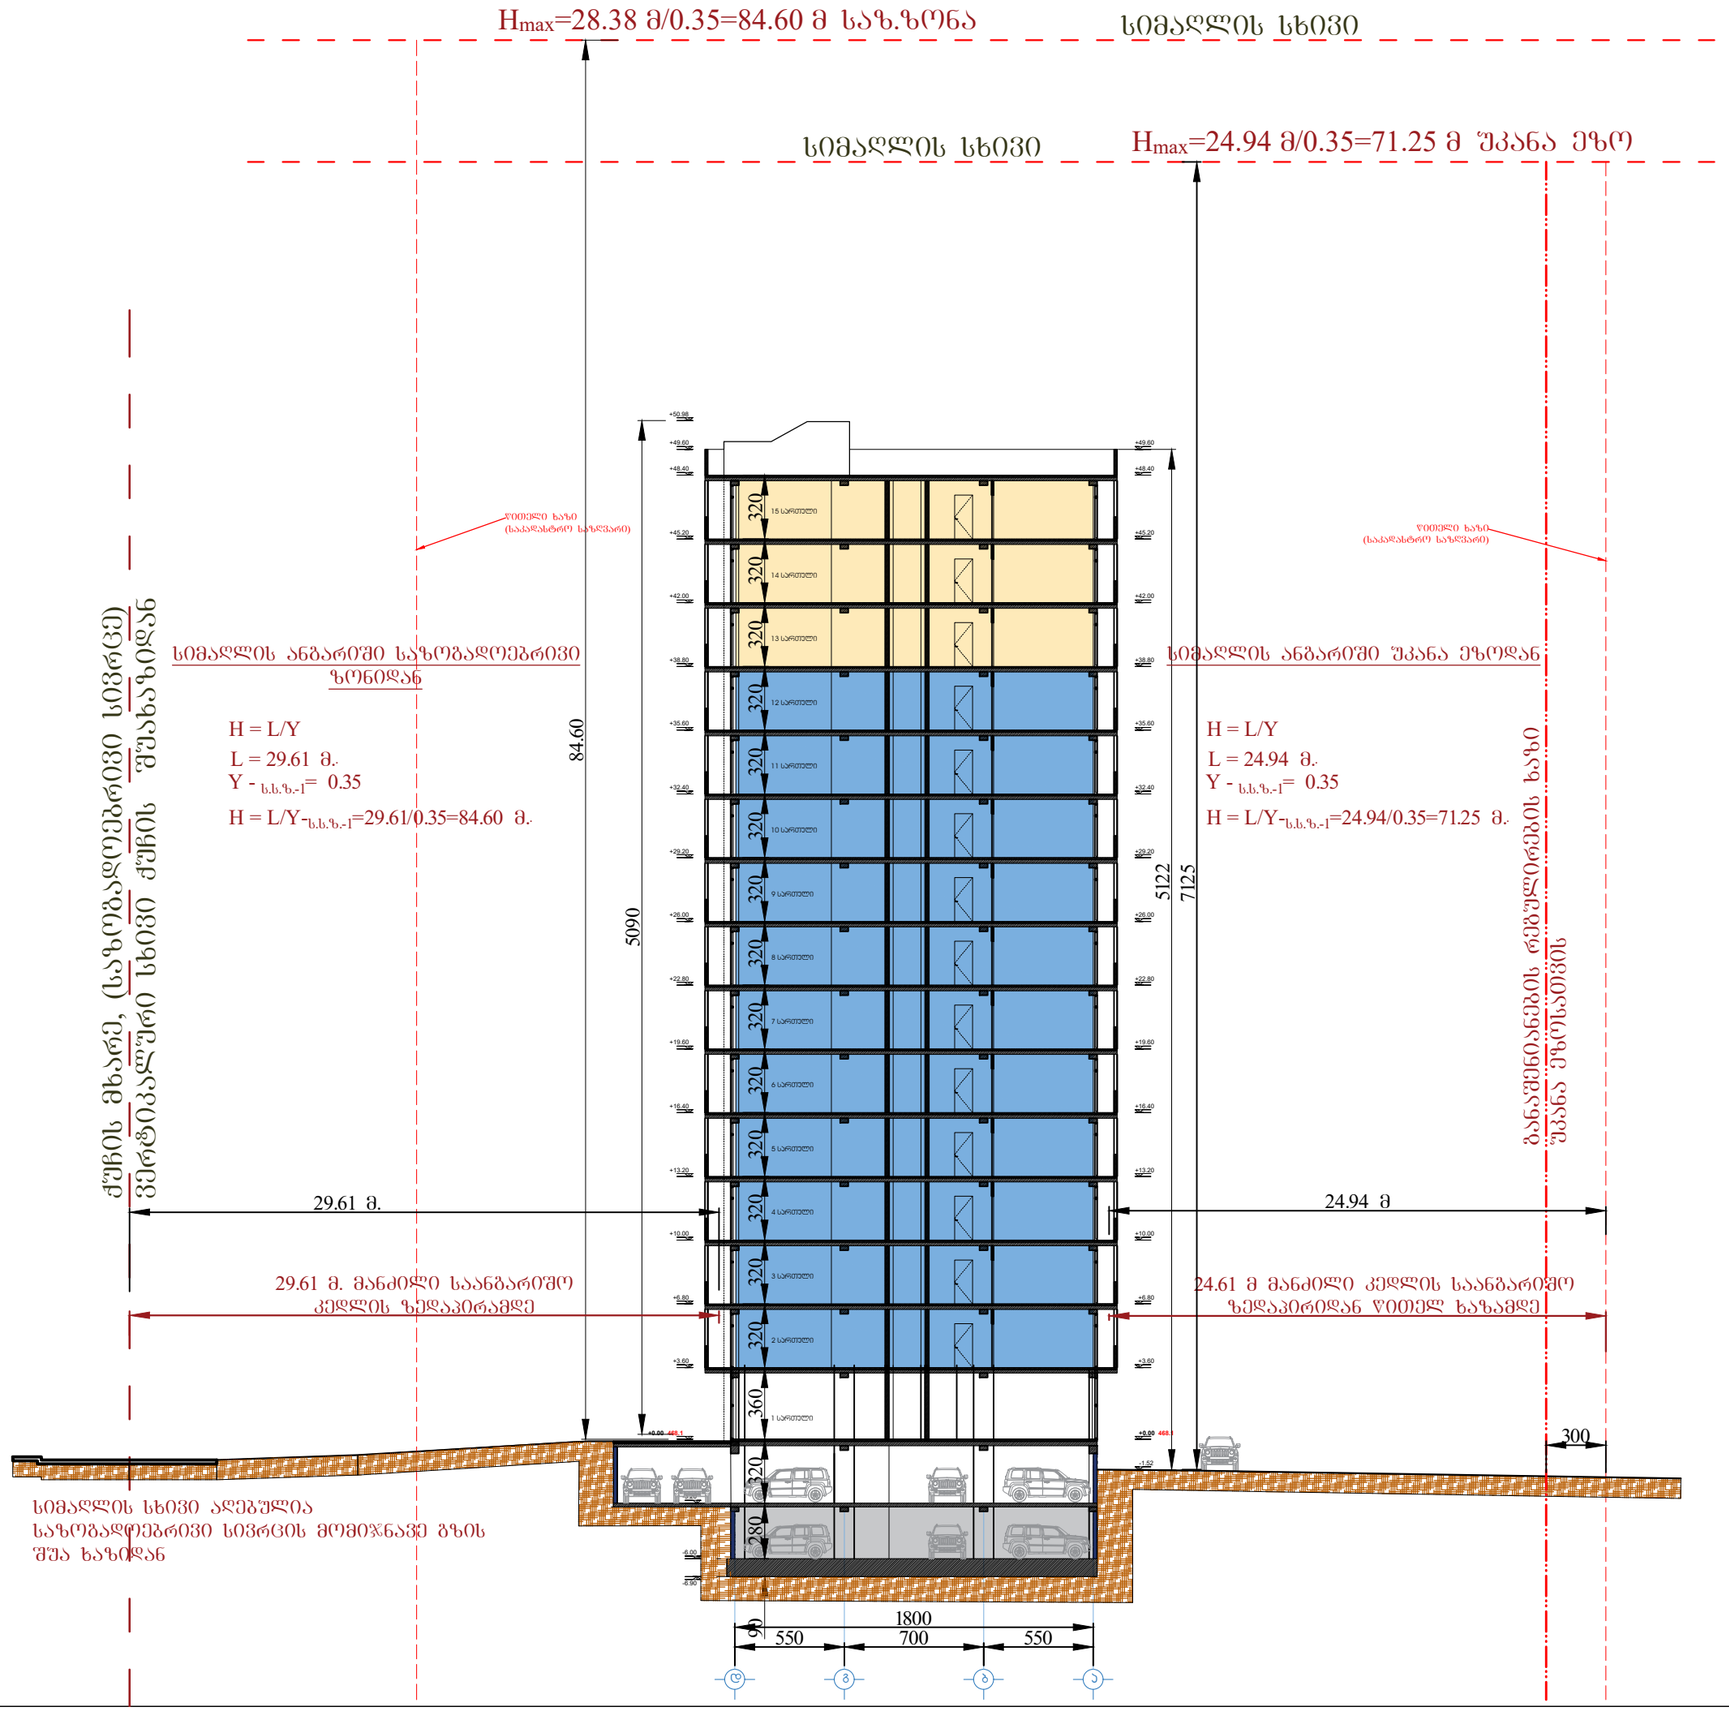

ფორმატი A1	დაკვეთა	ფაილის სახელი

ჭრილი 1-1 დ-ა დერძებში

ექსპლიკაცია

პირობითი აღნიშვნები

+39.55 არქიტექტურული ნიშნული

ნაკვეთის საზღვარი

შენიშვნები

1. ნახაზზე ზომები მოცემულია სანტიმეტრებში
2. ვერტიკალური ნიშნულები მოცემულია მეტრებში

დაკვეთი - შპს ბ.მ.ს. ჯგუფი

მის: ქ. თბილისი, დიმიტრი თავდადებულის ქუჩა კორპუსი 2-ის მიმდებარედ საკადასტრო კოდი 01.10.06.006.349

თანამდებობა	გვარი	ხელმოწ.	თარიღი
დირექტორი	მ. მარბიანი		
პროექტ.ავტორი	ს.ავალიანი		
არქიტექტორი	ს.ავალიანი		
შესრულა			

LTD "G.M.S. group"

მასშტაბი	1:100
თარიღი	25.12.2024

სტადია	ფურცელი	ფურცლები
მ.პ.	ა-002	