საპროექტო ღობის განთავსების სქემა

მ. 1:500

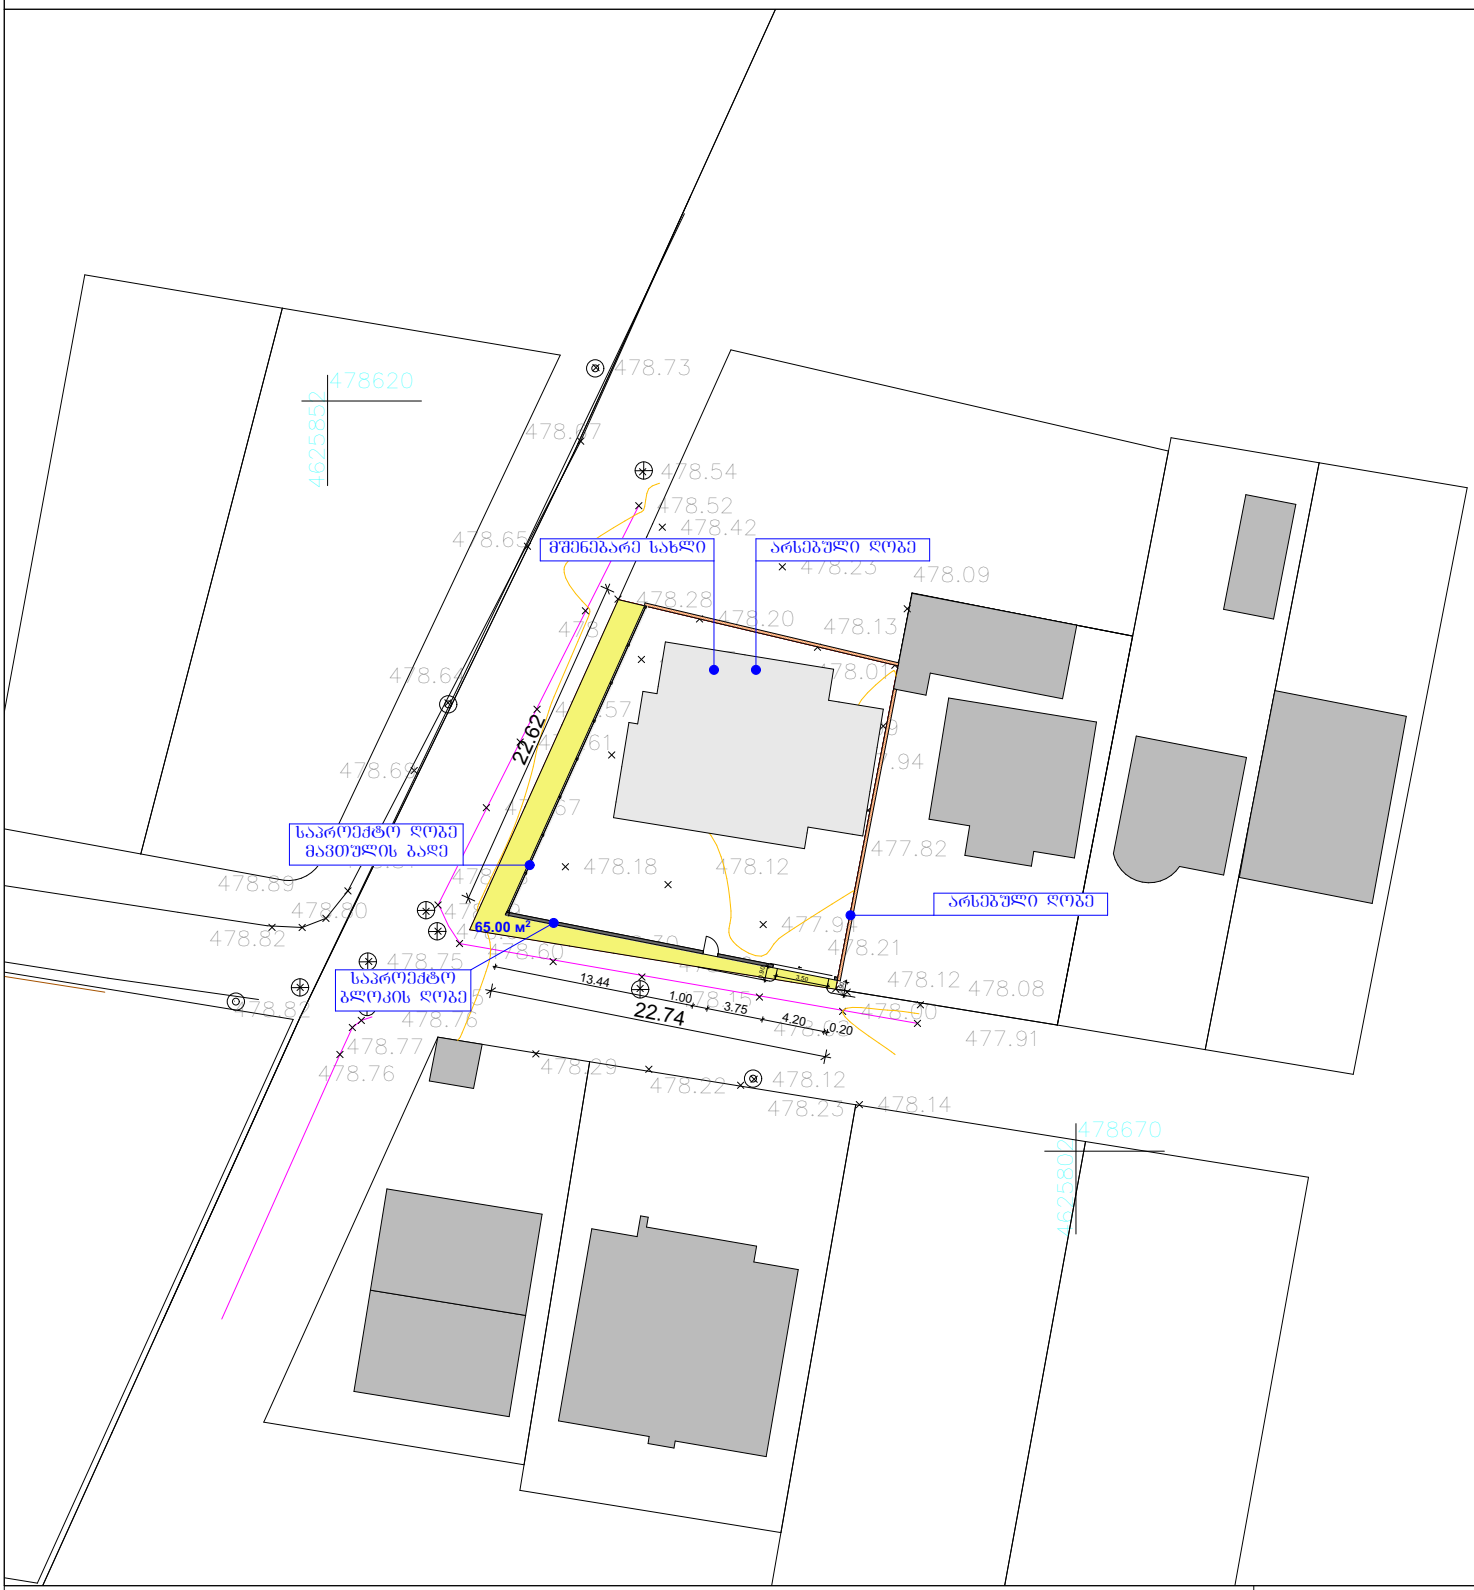

მისამართი : ქალაქი თბილისი, სოფელი დიღომი, რაფიელ დანიბეგაშვილის ქუჩა, №16; ს/კ 01.72.14.039.896			თარიღი **2024** ∇
შეასრულა		რომან აფციაური	პროექტის სახელწოდება: I კლასი ღობე
დამკვეთი		შპს "სწრაფმშენი"	

ფოტომონტაჟი



მისამართი: ქალაქი თბილისი, სოფელი დიღომი, რაფიელ დანიბეგაშვილის ქუჩა, N 16;			
არქიტექტორი		რომან აფციაური	ს/კ 01.72.14.039.896
დამკვეთი		შპს "სწრაფმშენი"	I კლასის ღობე

ფოტომონტაჟი



მისამართი: ქალაქი თბილისი, სოფელი დიღომი, რაფიელ დანიბეგაშვილის ქუჩა, N 16;			
არქიტექტორი		რომან აფციაური	ს/კ 01.72.14.039.896
დამკვეთი		შპს "სწრაფმშენი"	I კლასის ღობე

ფოტომონტაჟი 2

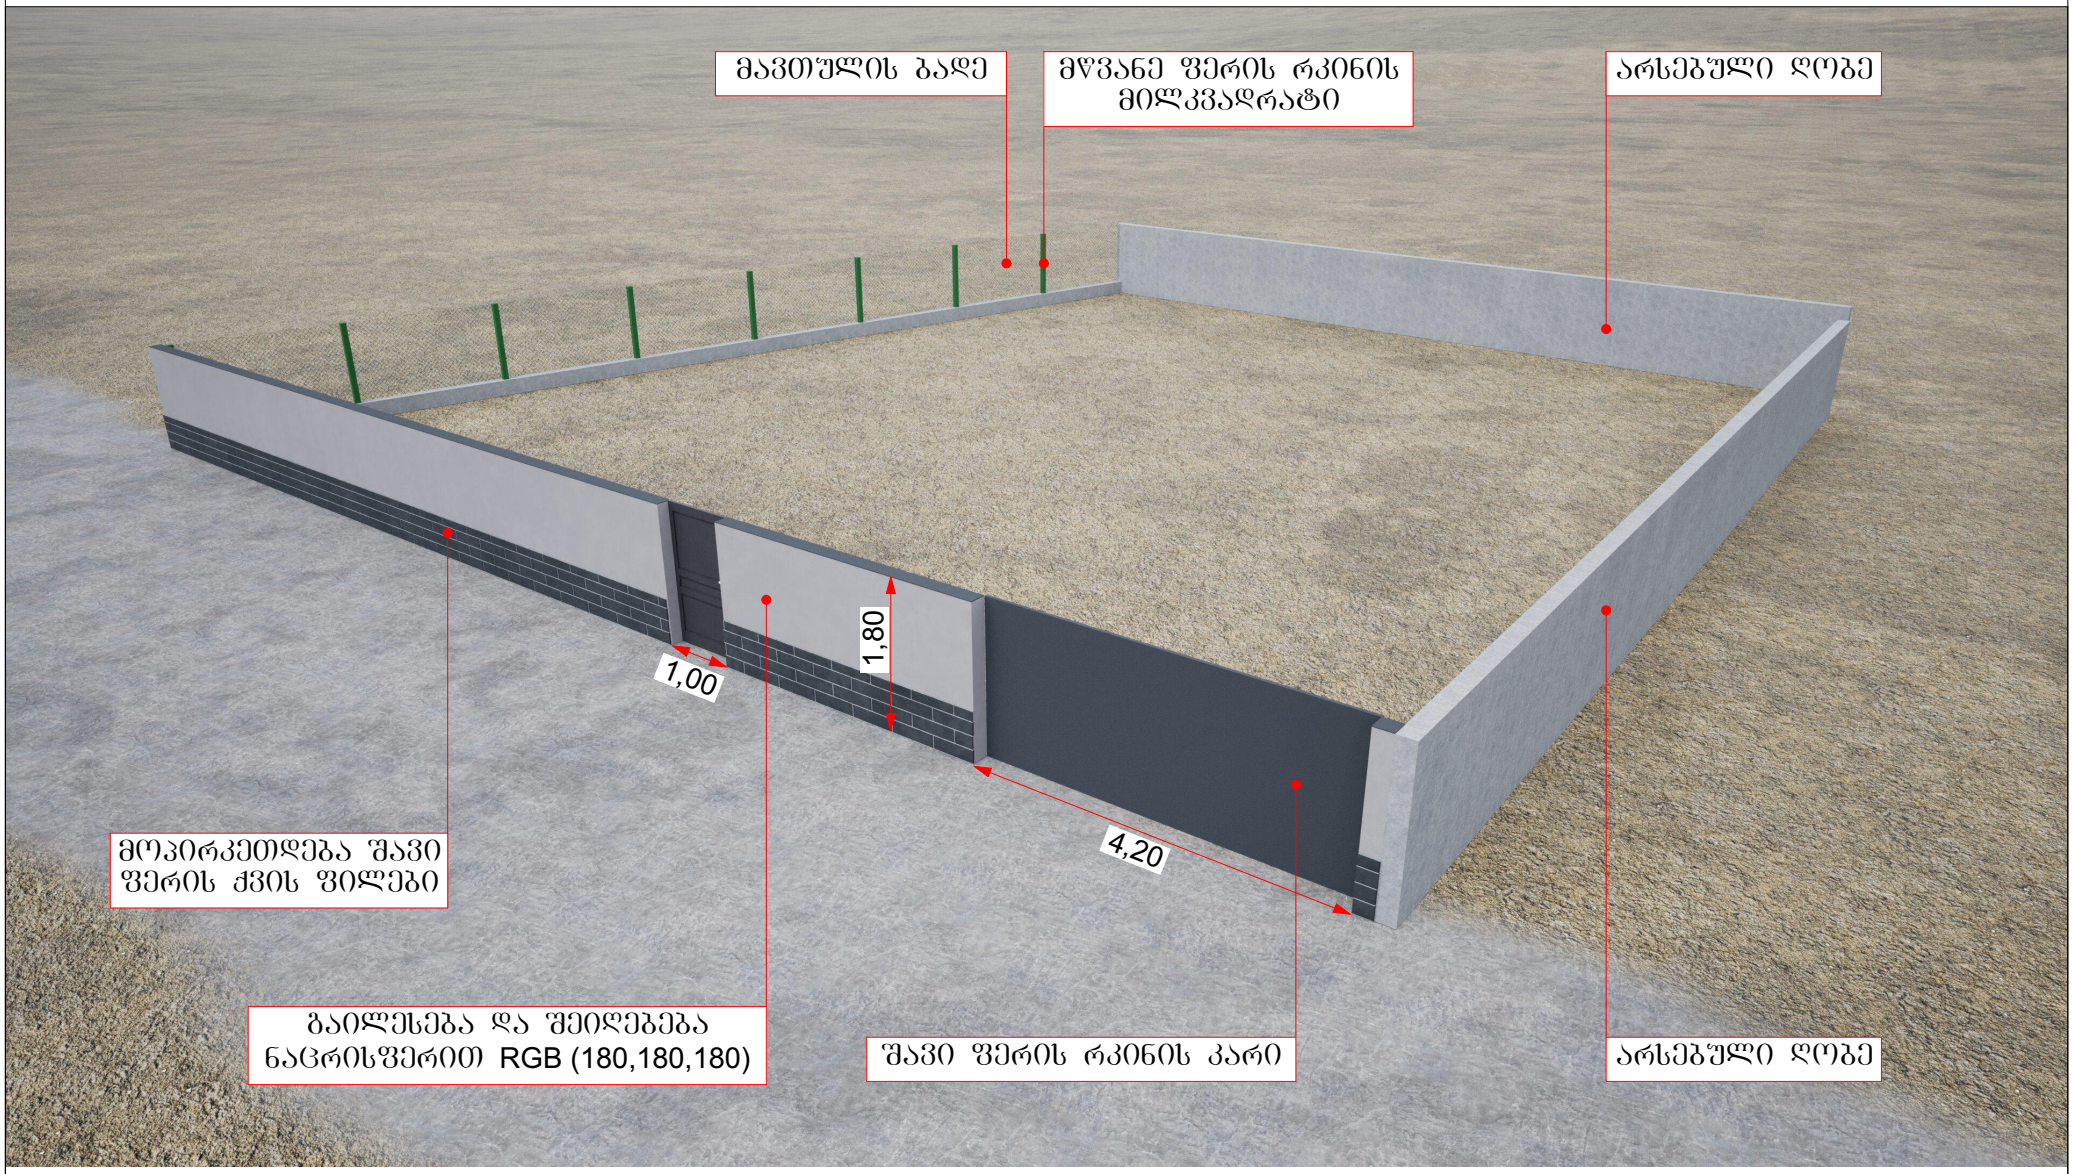

მისამართი: ქალაქი თბილისი, სოფელი დიღომი, რაფიელ დანიბეგაშვილის ქუჩა, N 16;			
არქიტექტორი		რომან აფციაური	ს/კ 01.72.14.039.896
დამკვეთი		შპს "სწრაფმშენი"	I კლასის ღობე