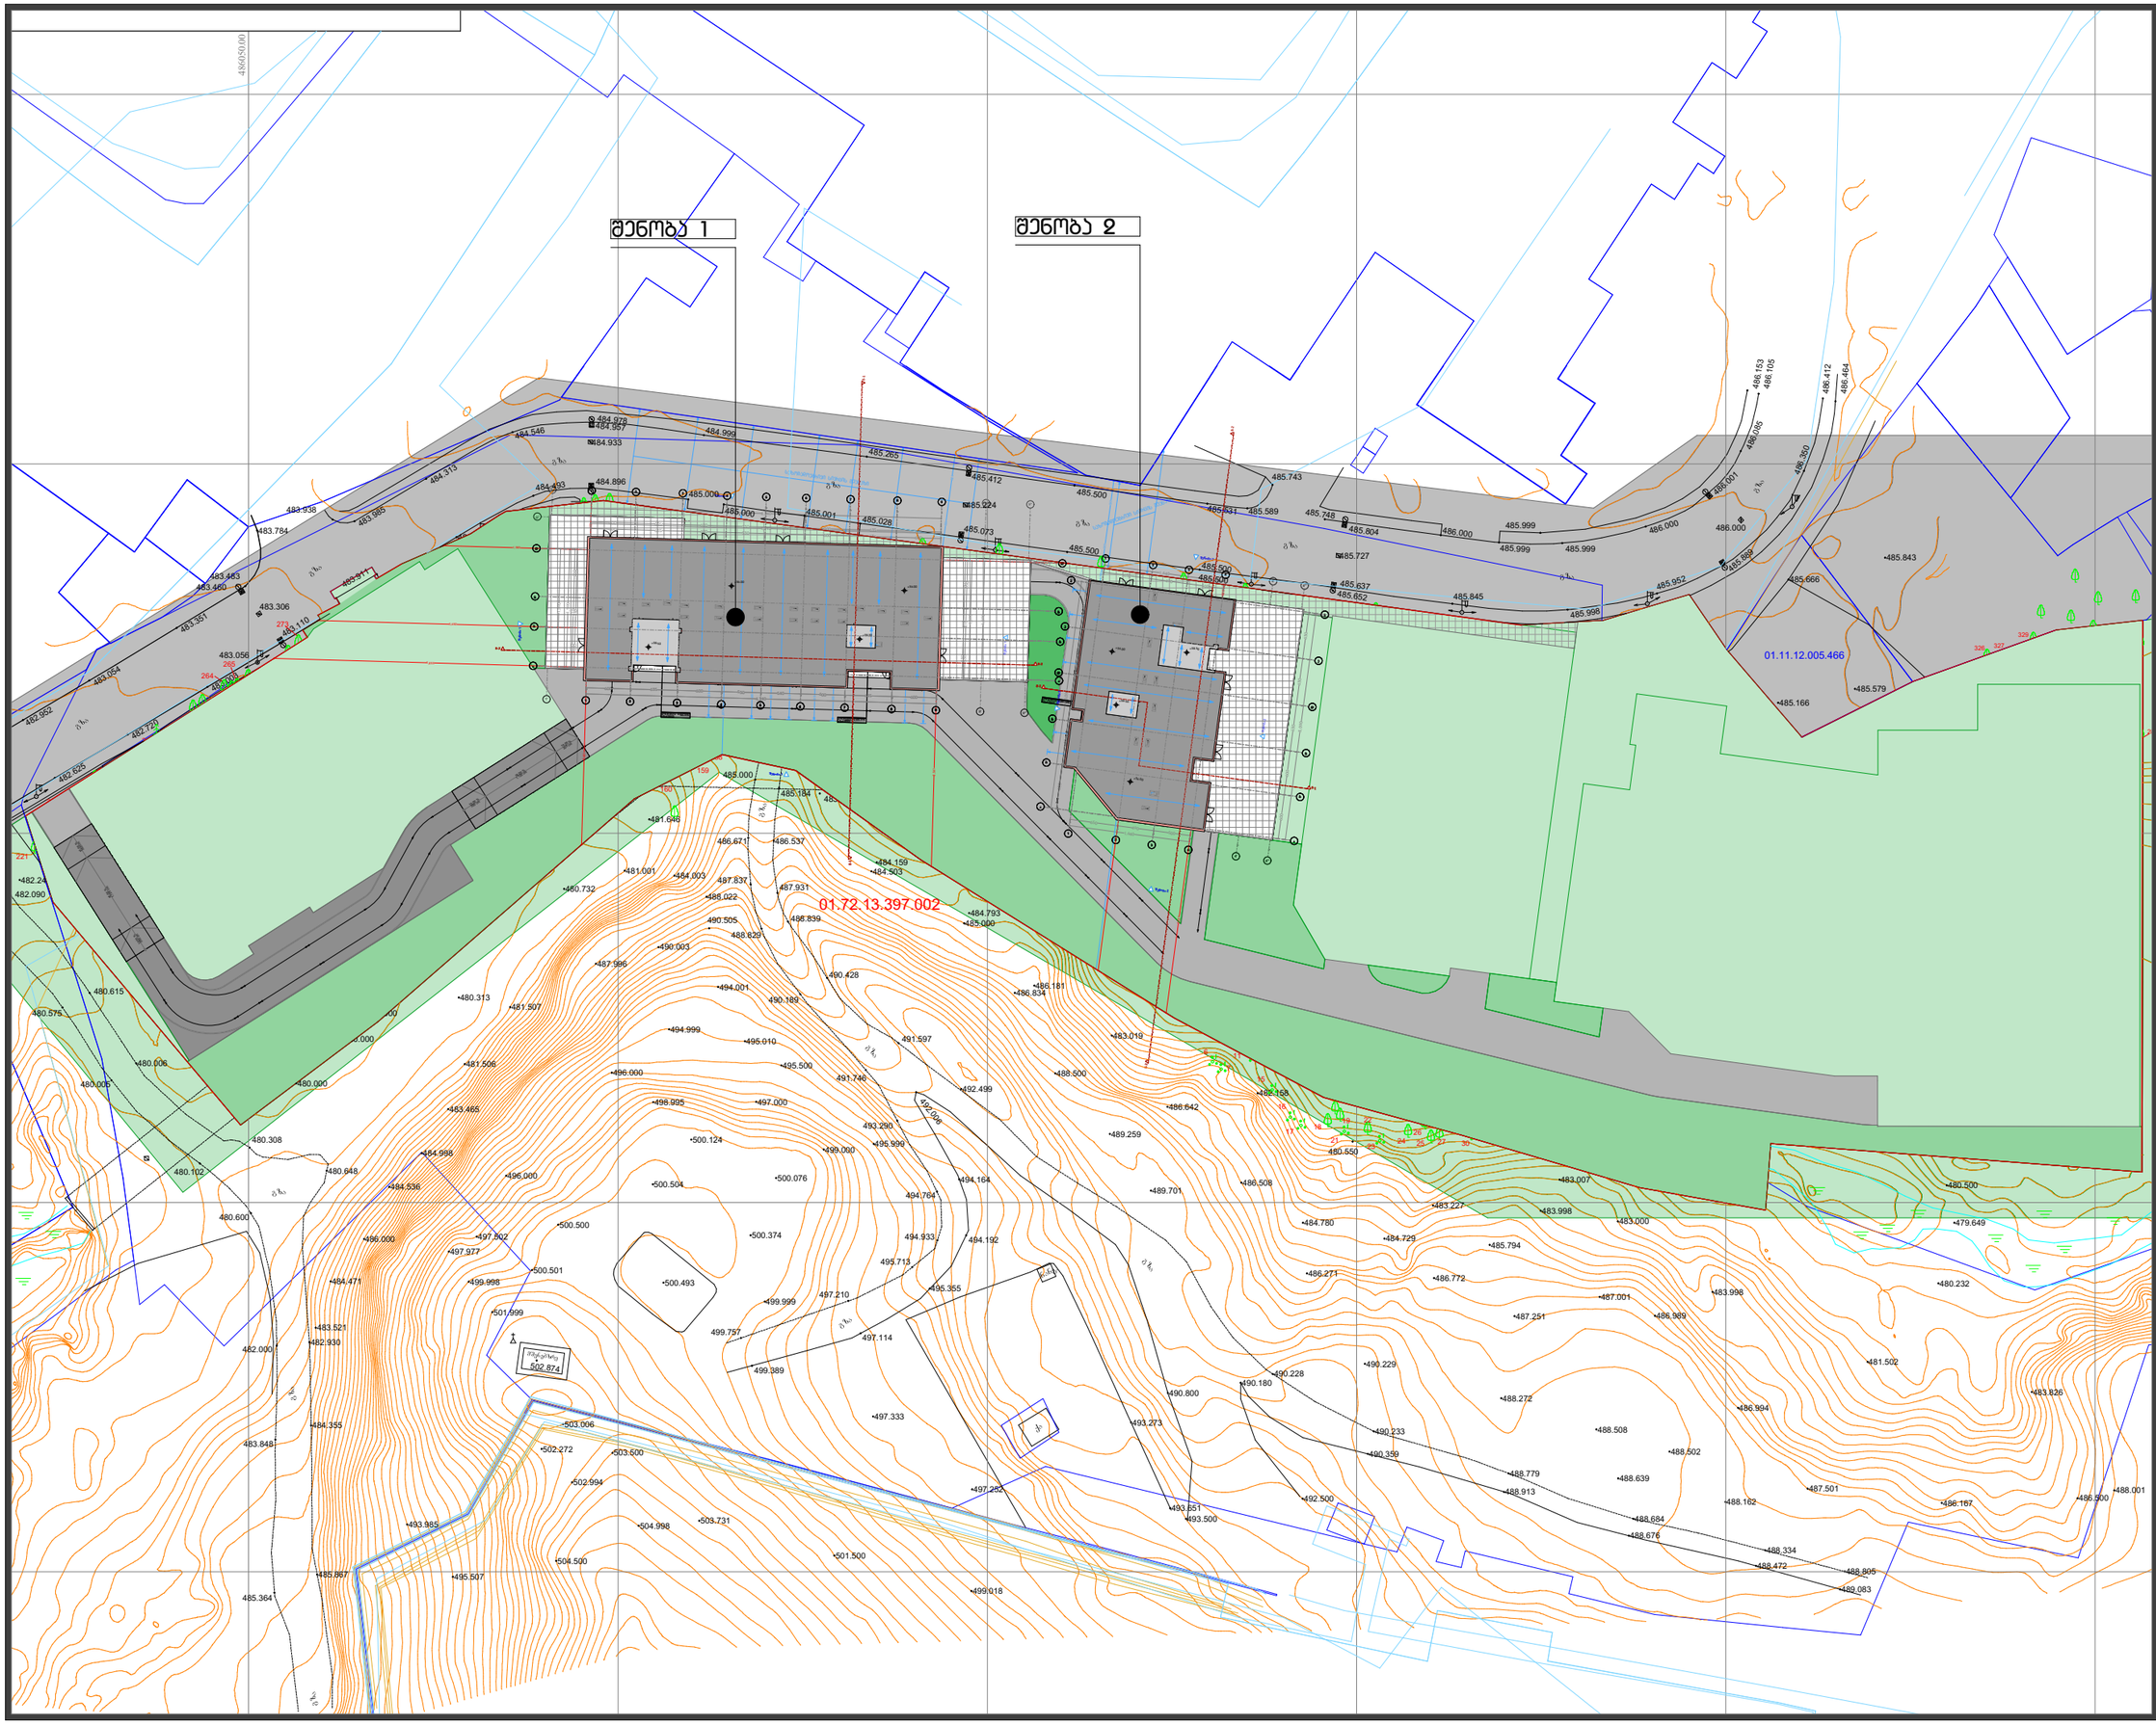

დამგეგმარებელი
DESIGNER IDENTIFICATION BLOCK

დირექტორი

პროექტის დასახელება
PROJECT NAME
მრავალბინიანი საცხოვრებელი

დამკვეთი
CLIENT

პროექტის მისამართი
ქ.თბილისი, ნიკო კოჭახელის N 58-ის მიმდებარედ

ს/კ 01.11.12.005.560

ეტაპი
STAGE
არქიტექტურული პროექტი

ნახაზის სათაური
TITLE
გეგმა

შენიშვნა:

ფორმატი	მასშტაბი	ფურცლის N
PAPER SIZE	SCALE	SHEET NO
A3	1:100	

არქიტექტორი
თენგიზ ესიავა

დაამუშავა

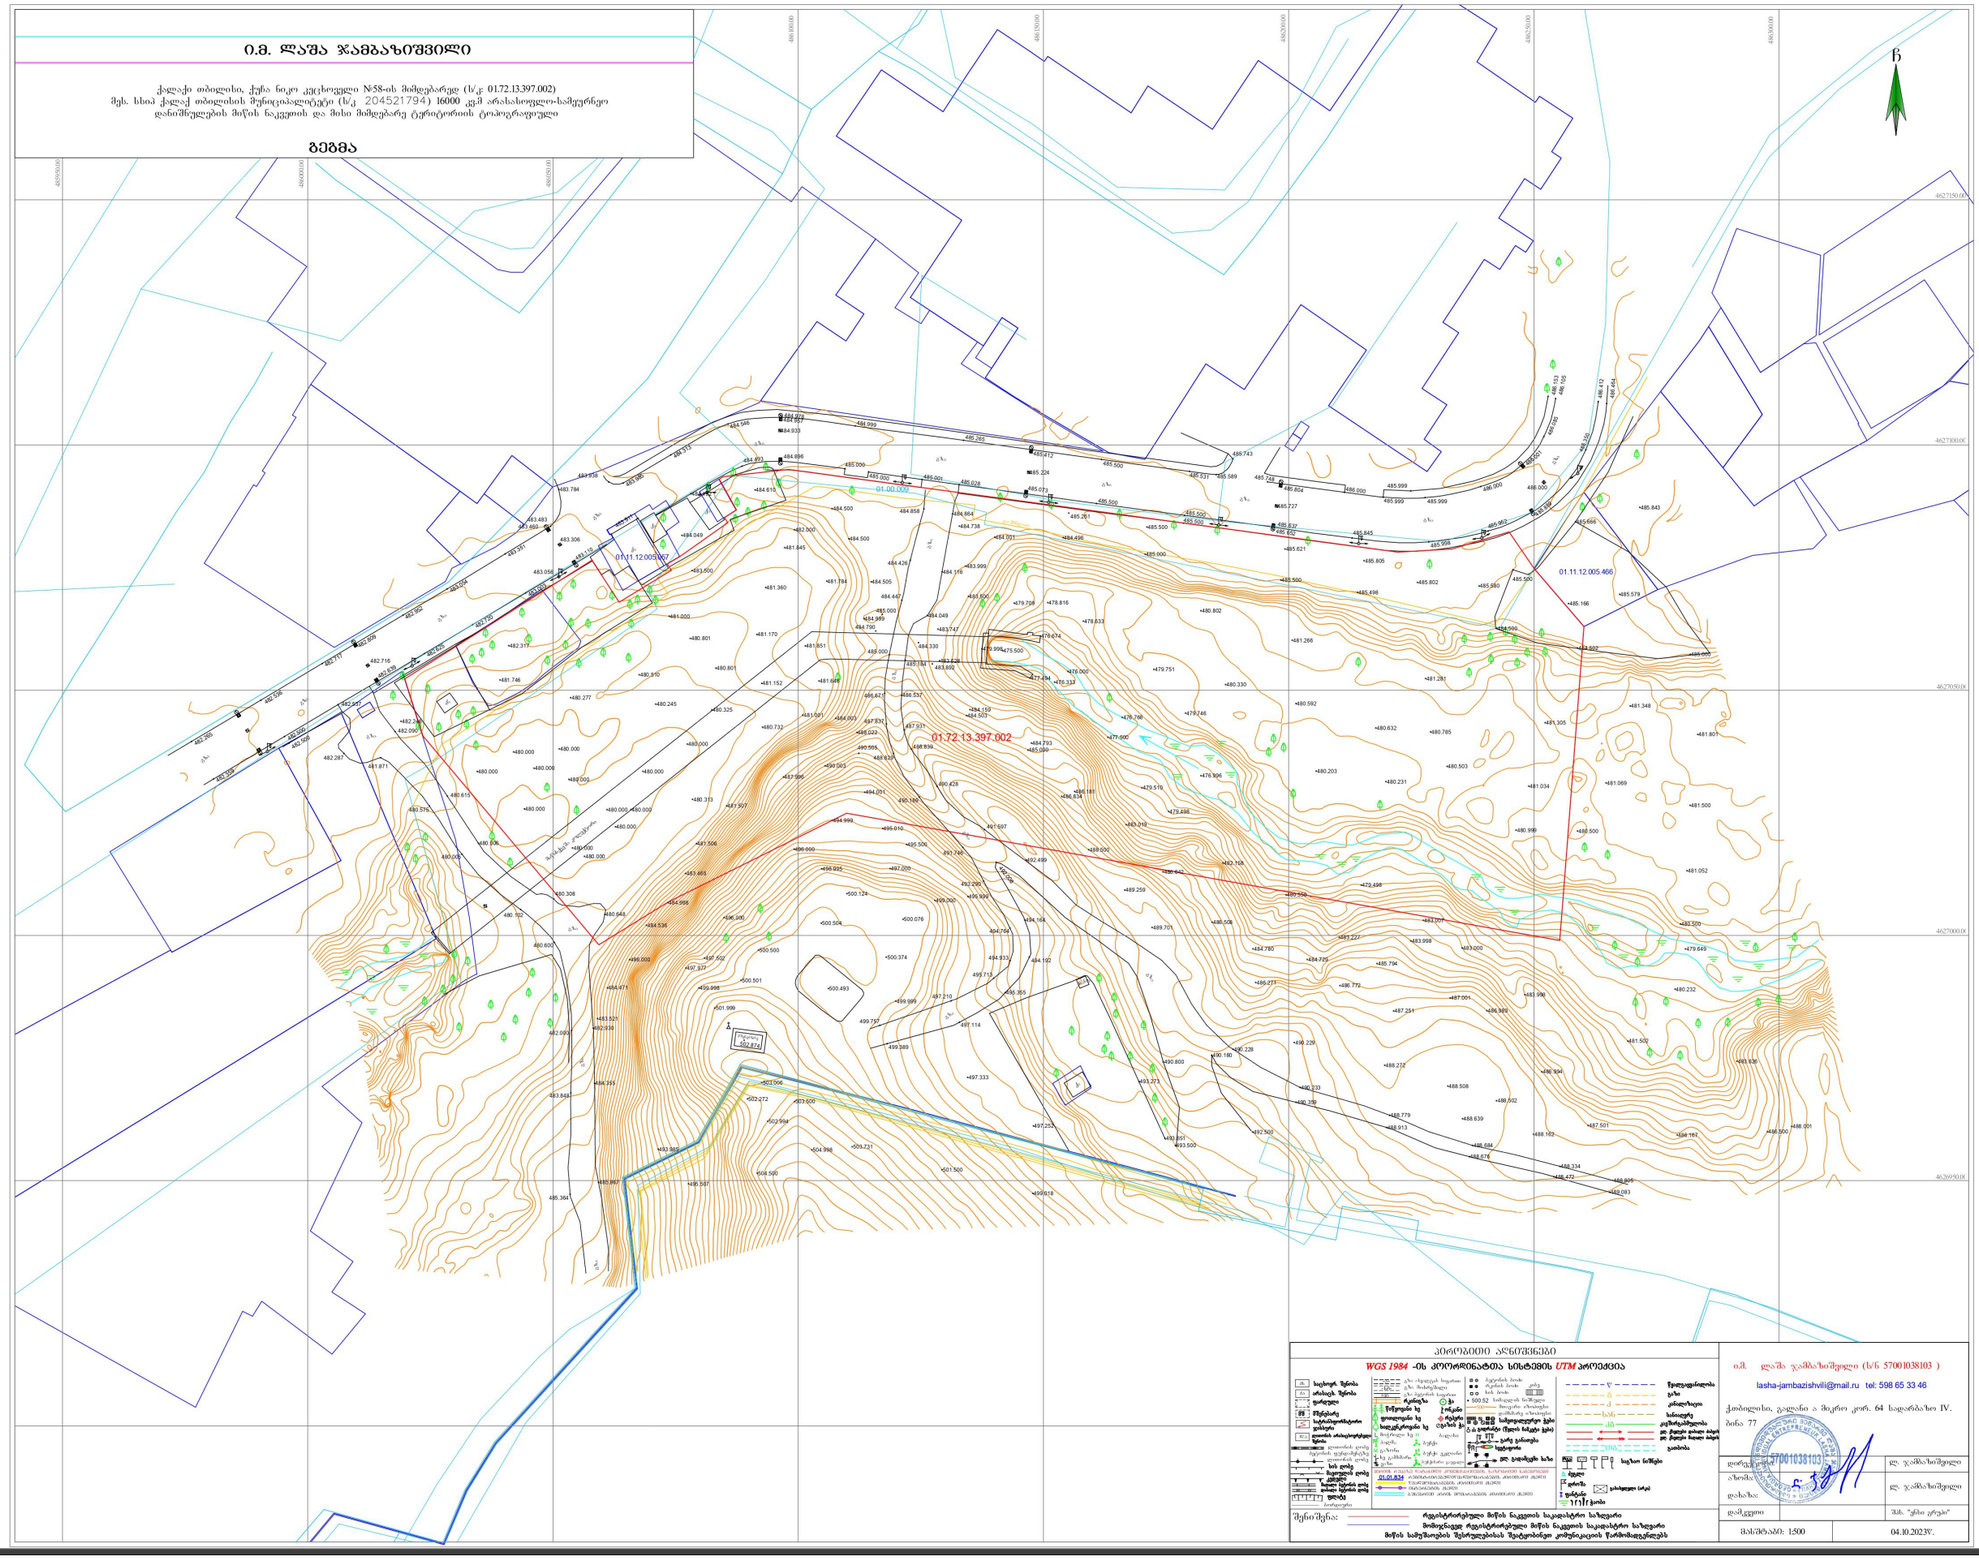

დამგეგმარებელი
DESIGNER IDENTIFICATION BLOCK

დირექტორი

პროექტის დასახელება
PROJECT NAME

მრავალბინიანი საცხოვრებელი

დამკვეთი
CLIENT

პროექტის მისამართი

ქ.თბილისი, ნიკო კოცხელის N 58-ის მიმდებარედ

ს/კ 01.11.12.005.560

ეტაპი
STAGE
არქიტექტურული პროექტი

ნახაზის სათაური
TITLE
გეგმა

შენიშვნა:

ფორმატი	მასშტაბი	ფურცლის N
PAPER SIZE A3	SCALE 1:100	SHEET NO

არქიტექტორი
თენგიზ ცისავა

დაამუშავა